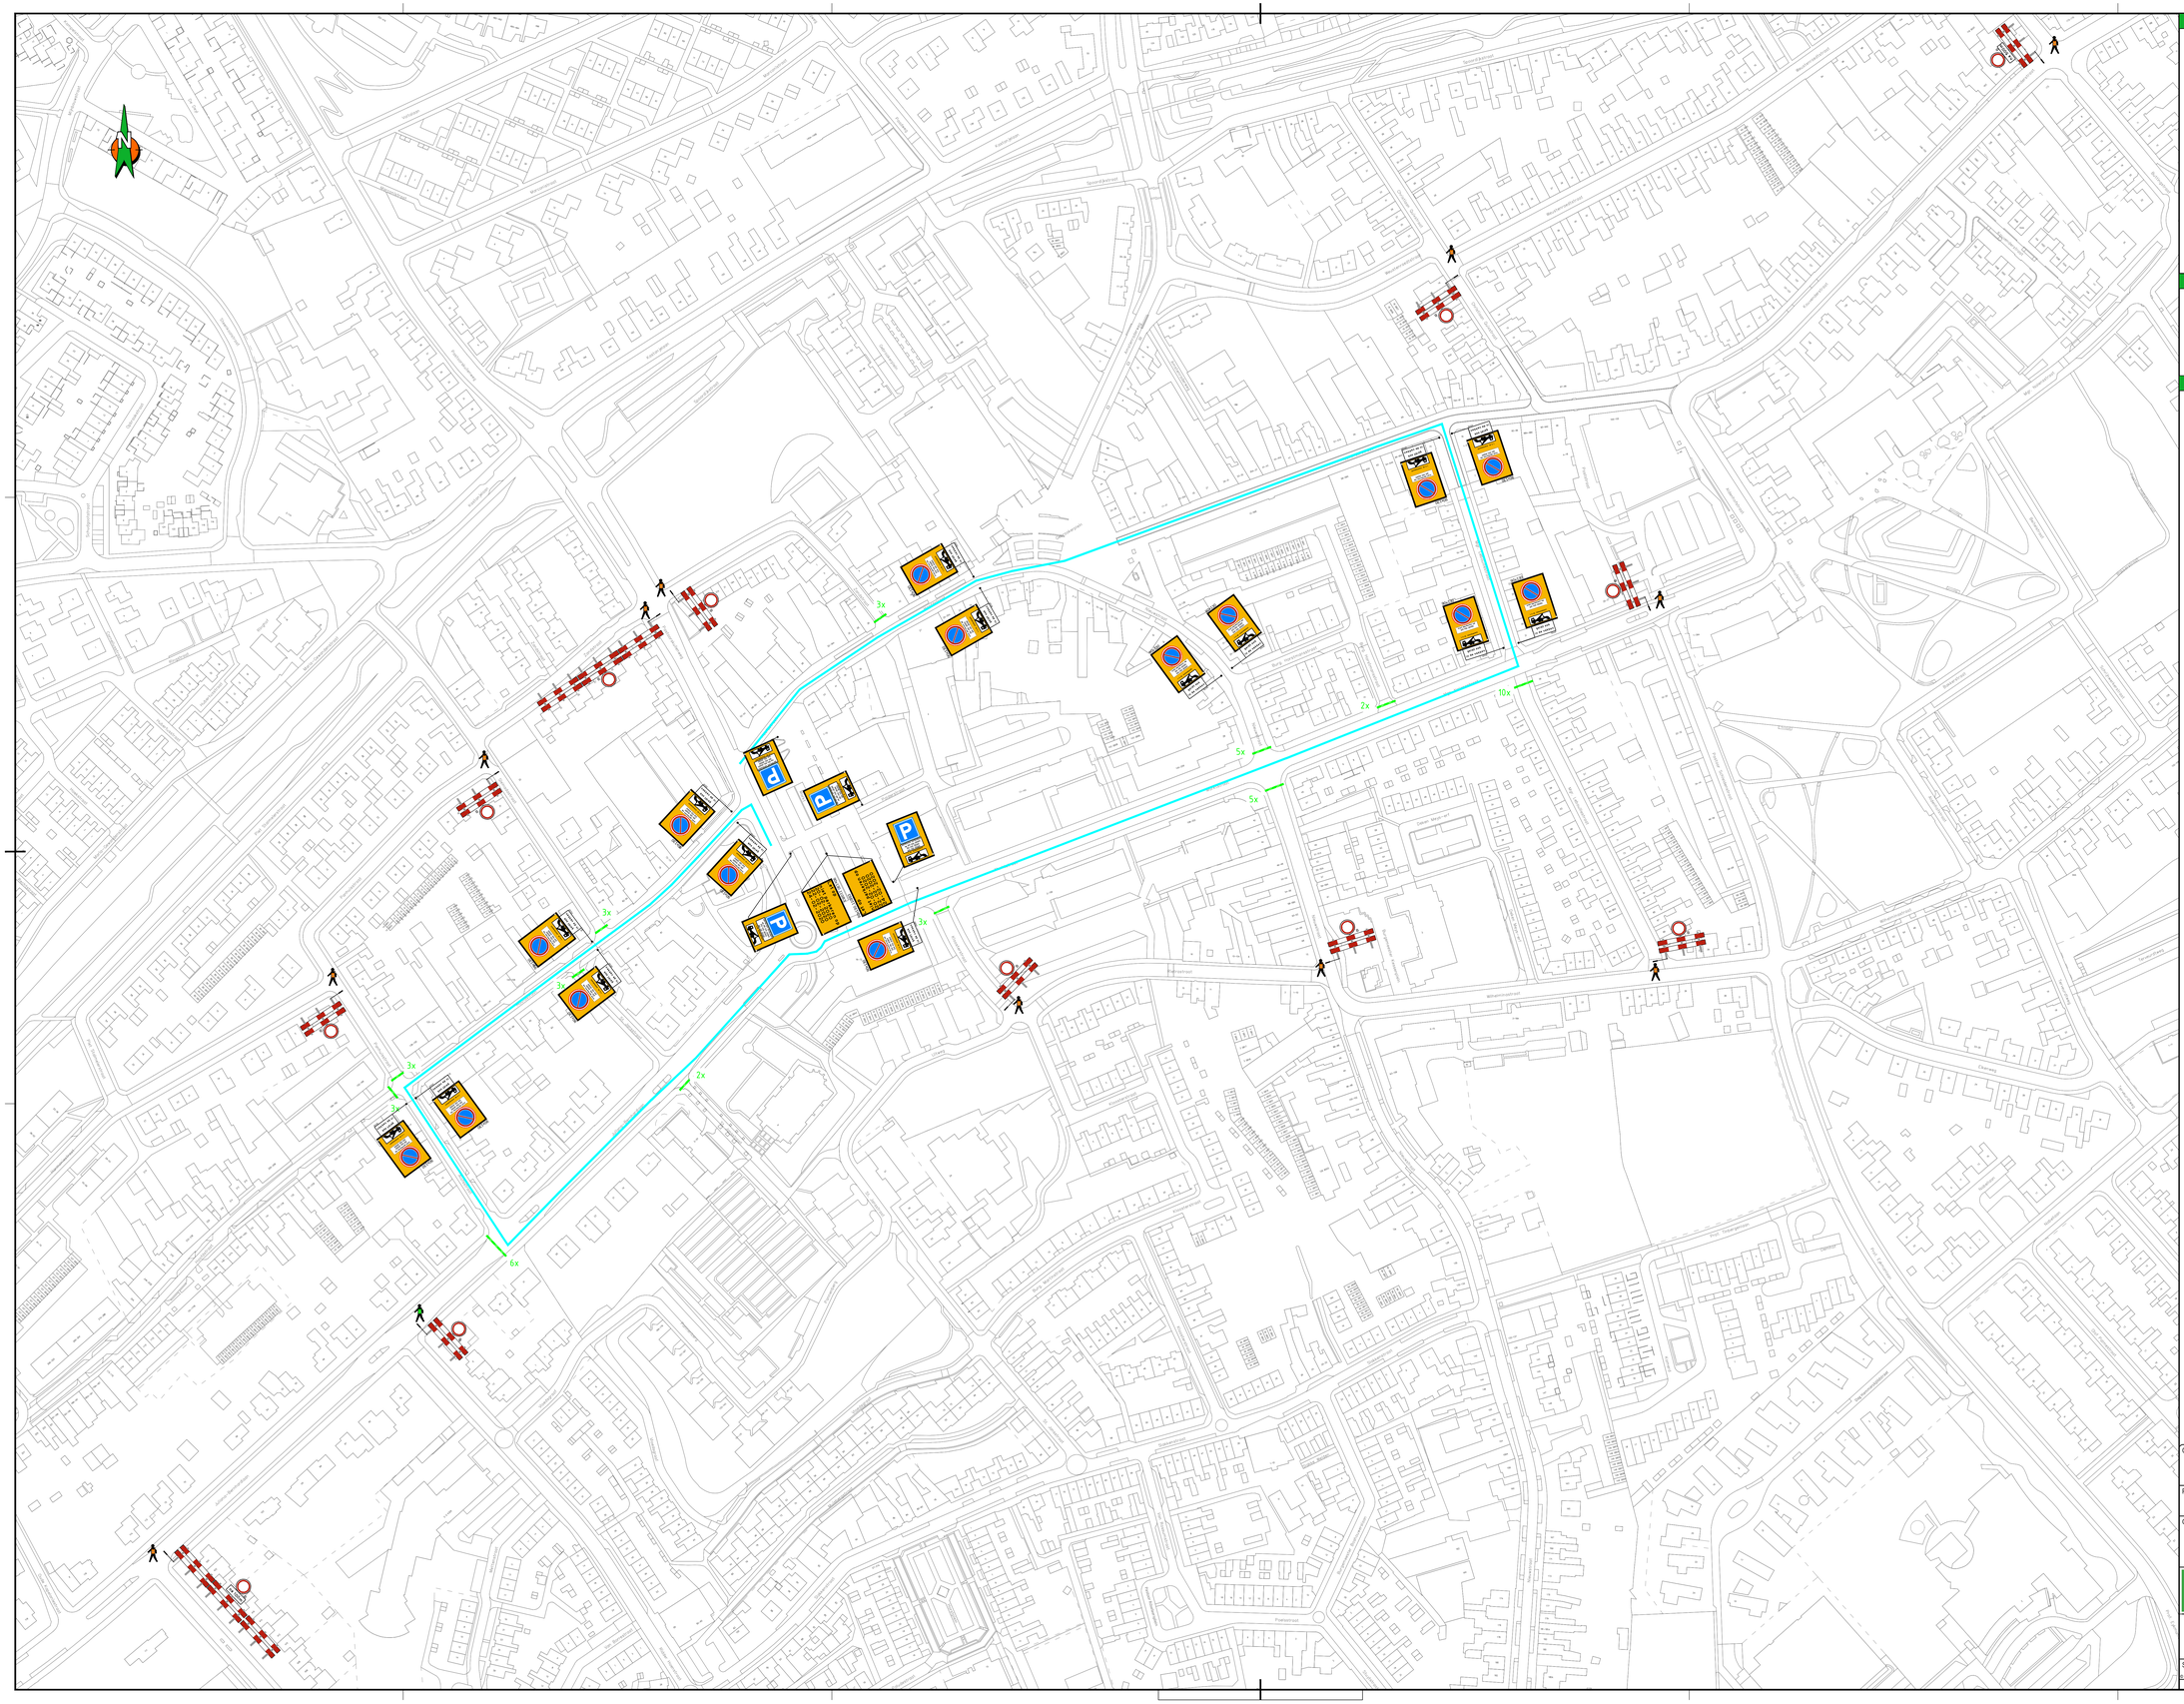

Locatie

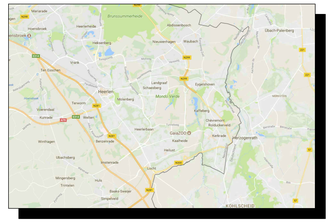

Opmerkingen

- Bij ernstige verkeershinder (afsluitingen e.d.) min. 2 weken voor aanvang werk infoborden plaatsen.
- Voor maatvoering (zover niet is aangegeven), maten hanteren zoals vermeld in de publicaties werk in uitvoering 96a en 96b van de CROW.

Legenda

- werkvak
- pijlbord, reflectieklasse III
- tekstbord, reflectieklasse III
- RVV bord reflectieklasse III
- verkeersregelaar
- Hekbewaker
- Drangheken 50 stuks

Zaterdag 22-02-2020 start 13:00uur

aantal	voorbeeld
4	
10	
16	
11	90x120
2	90x120 2.50X3 niet op 20-02-2020 22-02-2020 24-02-2020
4	90x120 niet op geldt ook in de vakken
1	ka 500m
1	ka 500m
1	
11	

Opdrachtgever: Gemeente Heerlen

Project: Carnaval Heerlen 2020
Kinder Optocht Hoensbroek 22 feb 2020

Omschrijving: VERKEERSPLAN

bam infra
BAM Infra Verkeerstechniek B.V.
Hengelo Hengelosestraat 705 7556 BW Hengelo Postbus 1 7550 AA Hengelo Telefoon 0900 - 226 26 73 Telefax 0900 - 226 26 74 Internet www.bam.com E-mail info@bamverk.nl

Schaal: n.v.t.	Opgesteld: Bruijninckx, Niek	Paraaf: BJ Datum: 23-1-2020
Blad nummer: 1 van 1	Gecontroleerd:	Paraaf: Datum:
Format: A0.L6	Vrijgegeven:	Paraaf: Datum:
Tekeningnummer: COP.00800.01.02/005		
Status: DEFINITIEF VOOR UITVOERING	Versie: B	Datum: 23 januari 2020

Bestandnaam: P:\HOK\Projecten\COP-00800 VKM Evenementen Heerlen\COP-00800.01.02 Carnaval 2020\04. Verkeerstekeningen\COP-00800.01.02_005_B.dwg

Ontwerp, technische specificaties en/of informatie in deze tekening zijn eigendom van BAM Infra Verkeerstechniek B.V. Het is niet toegestaan deze zonder voorafgaande schriftelijke toestemming van BAM Infra Verkeerstechniek B.V. te gebruiken, te kopiëren of ter beschikking te stellen aan derden.