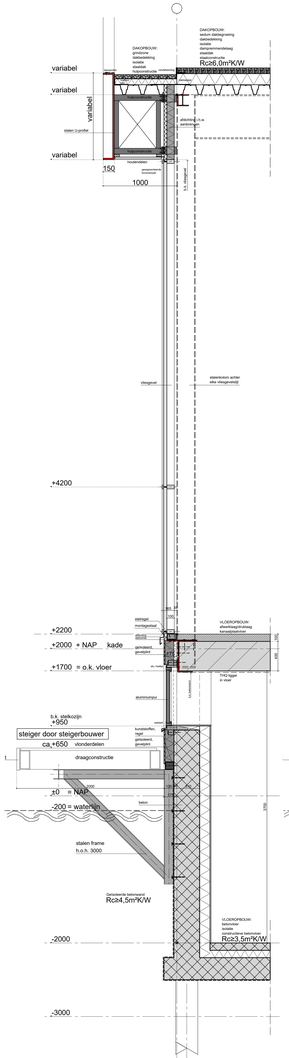

Doorsnede S01

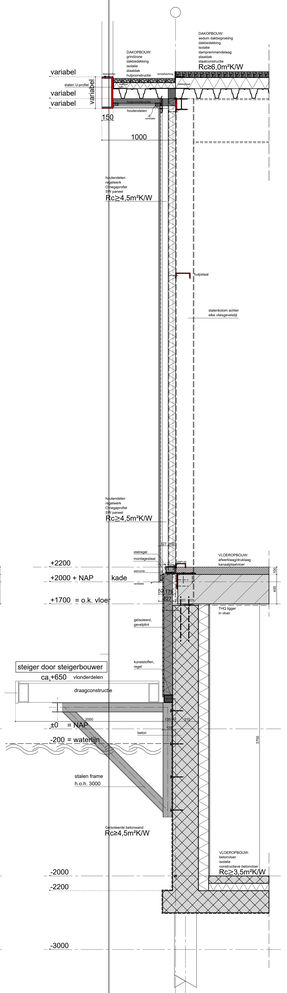

Doorsnede S02

Showroom
Doorsnede over
houtendelen

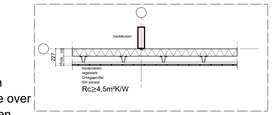

Showroom
Doorsnede over
houtendelen + vliesgevel

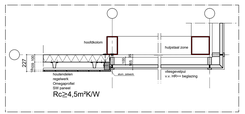

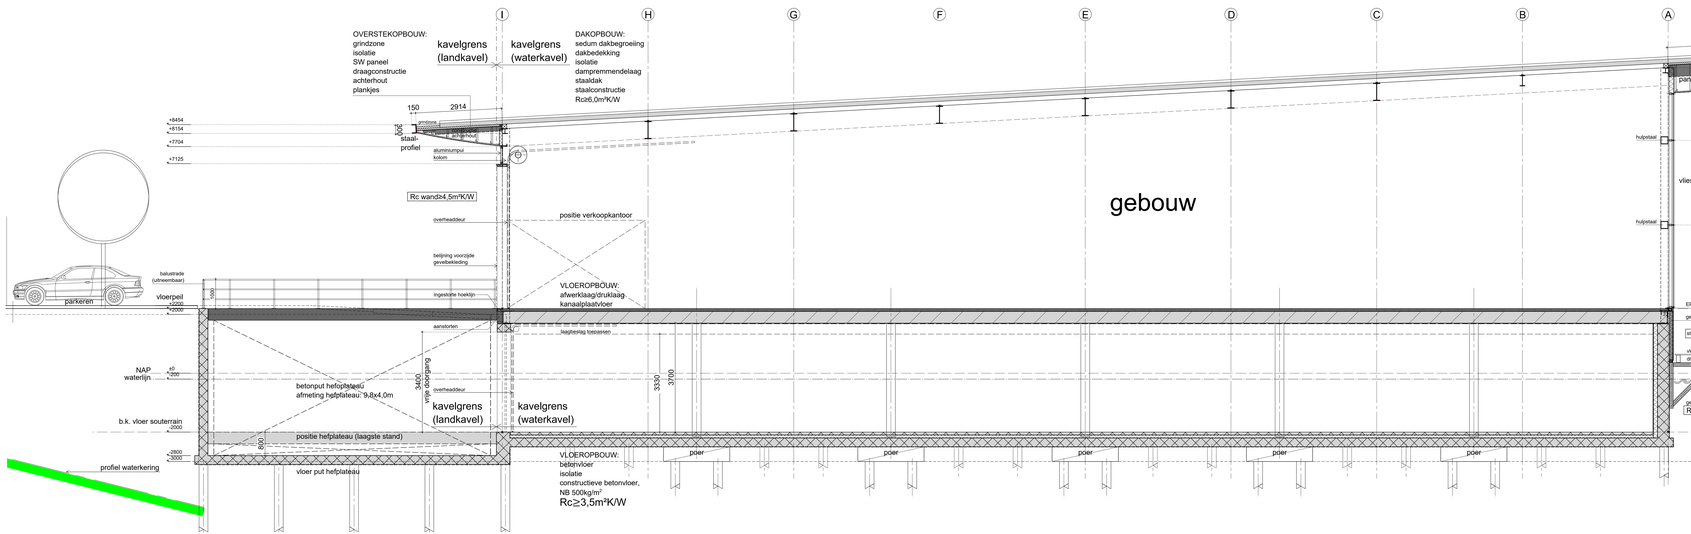

Doorsnede S03

Schema overzicht
detailnummering
Showroom

b.	22-04-2020	hp	aanvraag omgevingsvergunning
a.	19-12-2018	hp	
datum	geek.	omschrijving	formaat 1700x841 status DO

opdrachtgever Holland Sport Boat Centre
xxx

bouwadres xxx
werk Nieuwbouw van een bedrijfspand
onderdeel Principe detailering showroom
schaal 1:20 en 1:50

NIEUWENHUIS
bouwontwerp
Rijnstraatweg Gaasbeekerstraat 51 7401 JL RUSSEN
Postadres: Postbus 250 7400 AG RUSSEN
0548-537900 info@nieuwenhuisbouwontwerp.nl

tekeningnummer
3.10
werknummer
332512

Eigendom en auteursrecht: Alle ontwerp, tekenings en andere gegevens (digaal inbegrepen) van Nieuwenhuis Bouwontwerp, ingedeelt in vierst kamer, (Lid 3 Wet Cons. Nieuwenhuis Bouwontwerp is een beroepsbeoefenaar van de Cumulus B.V. & Rijnlaan