
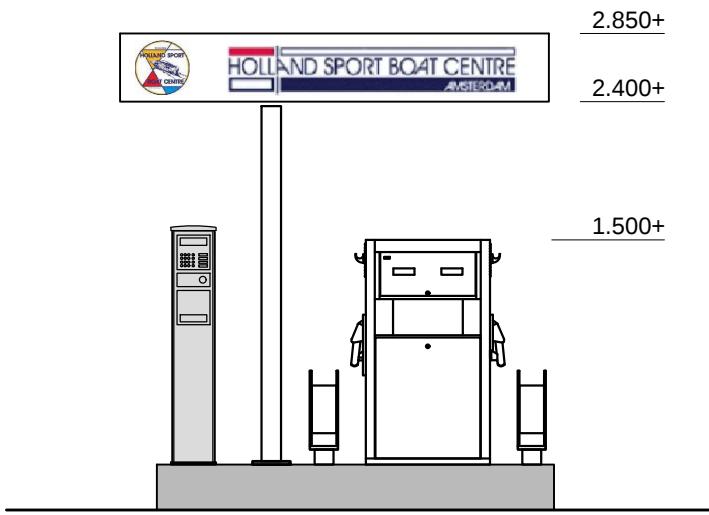



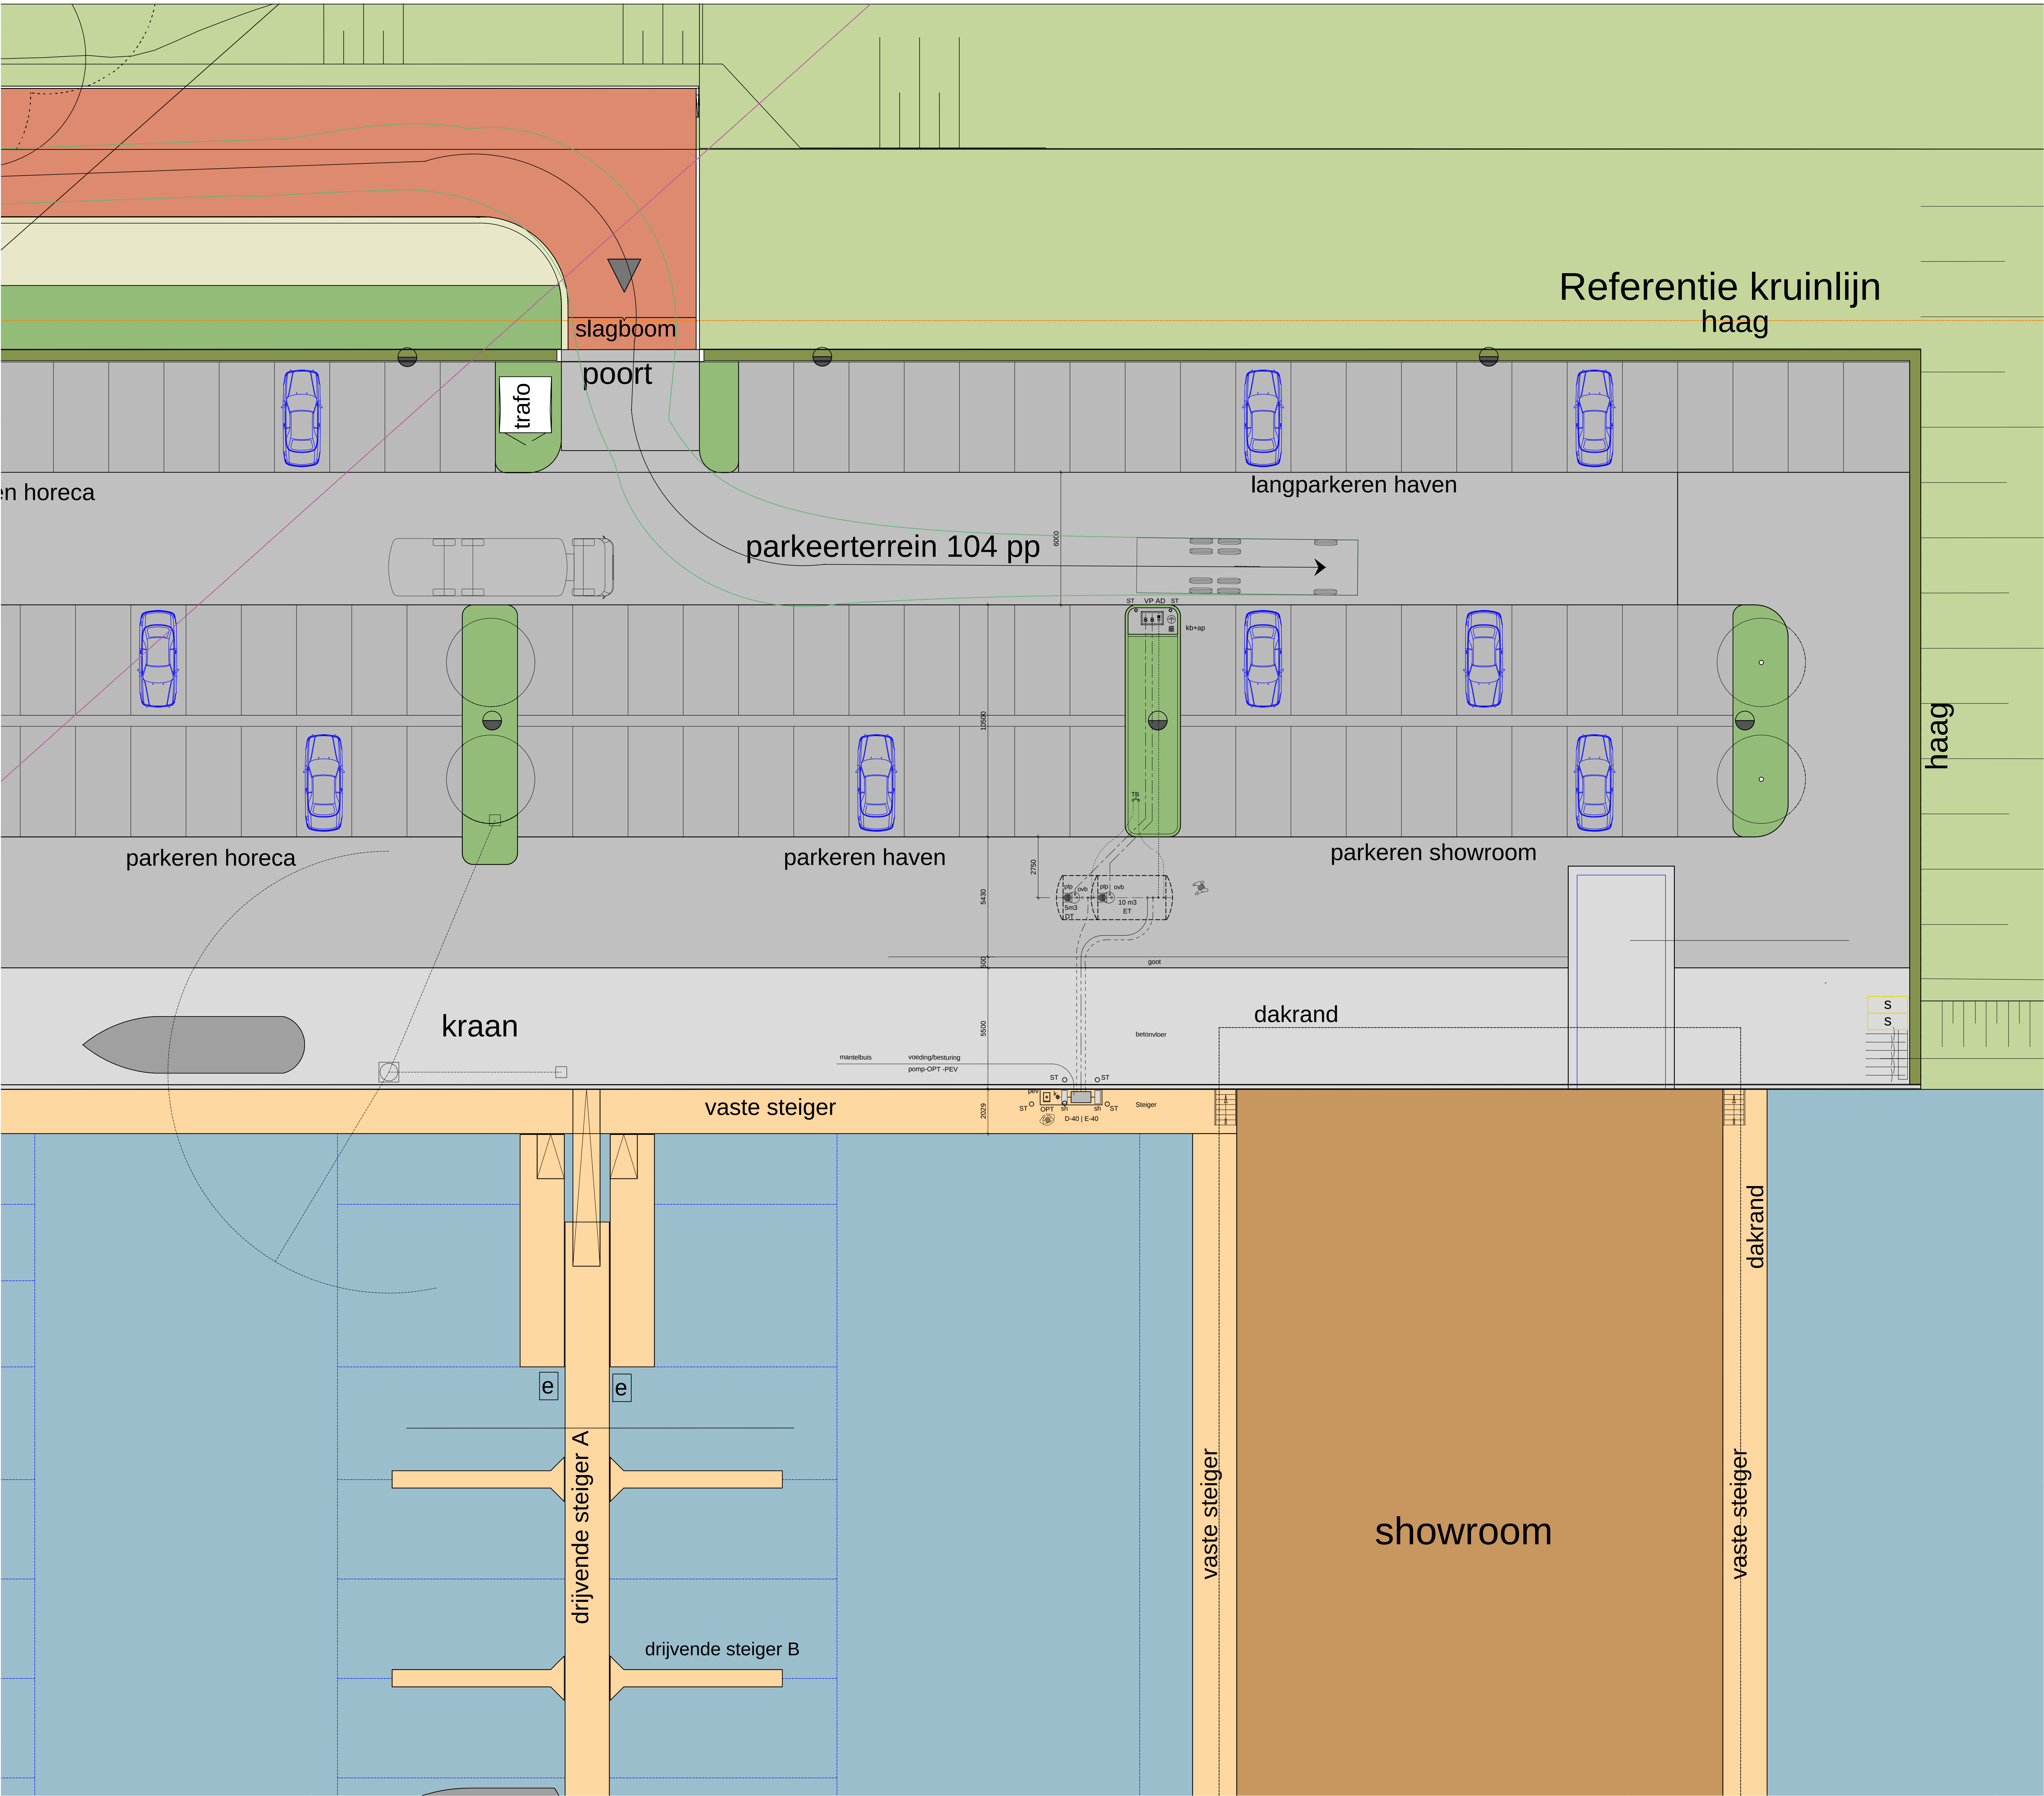


- Pompen, tanks en leidingwerk
- E40 Eurobodvrijbenzieslang
 - D40 Diesel slang 40 li/min
 - ET Eurobodvrijbenzietank
 - DT Dieseltank
 - VP Valsloten (inhoud bak min. 65 ltr)
 - KB+AP Kathodische bescherming een aardingspunt
 - AD Aansluitpunt Dempstour
 - TB Tankbeveiliging
 - plp Peilput
 - OPT Betalautomaat
 - ST Stalen paal
 - bss Betonstaatsleien
 - pev Pongweldend verichting
 - sh Slanghaspel met lengte van 10 meter tlv afgifte diesel en Euro95
 - k. Kolom tlv pev

- Zugleidingen
- Valliedingen
 - Omluchtingen
 - Dampstourslage I
 - Dampstourslage II
 - Mantelbuizen

Inrichtingsgrens

Doorsnede A-A, schaal 1:200

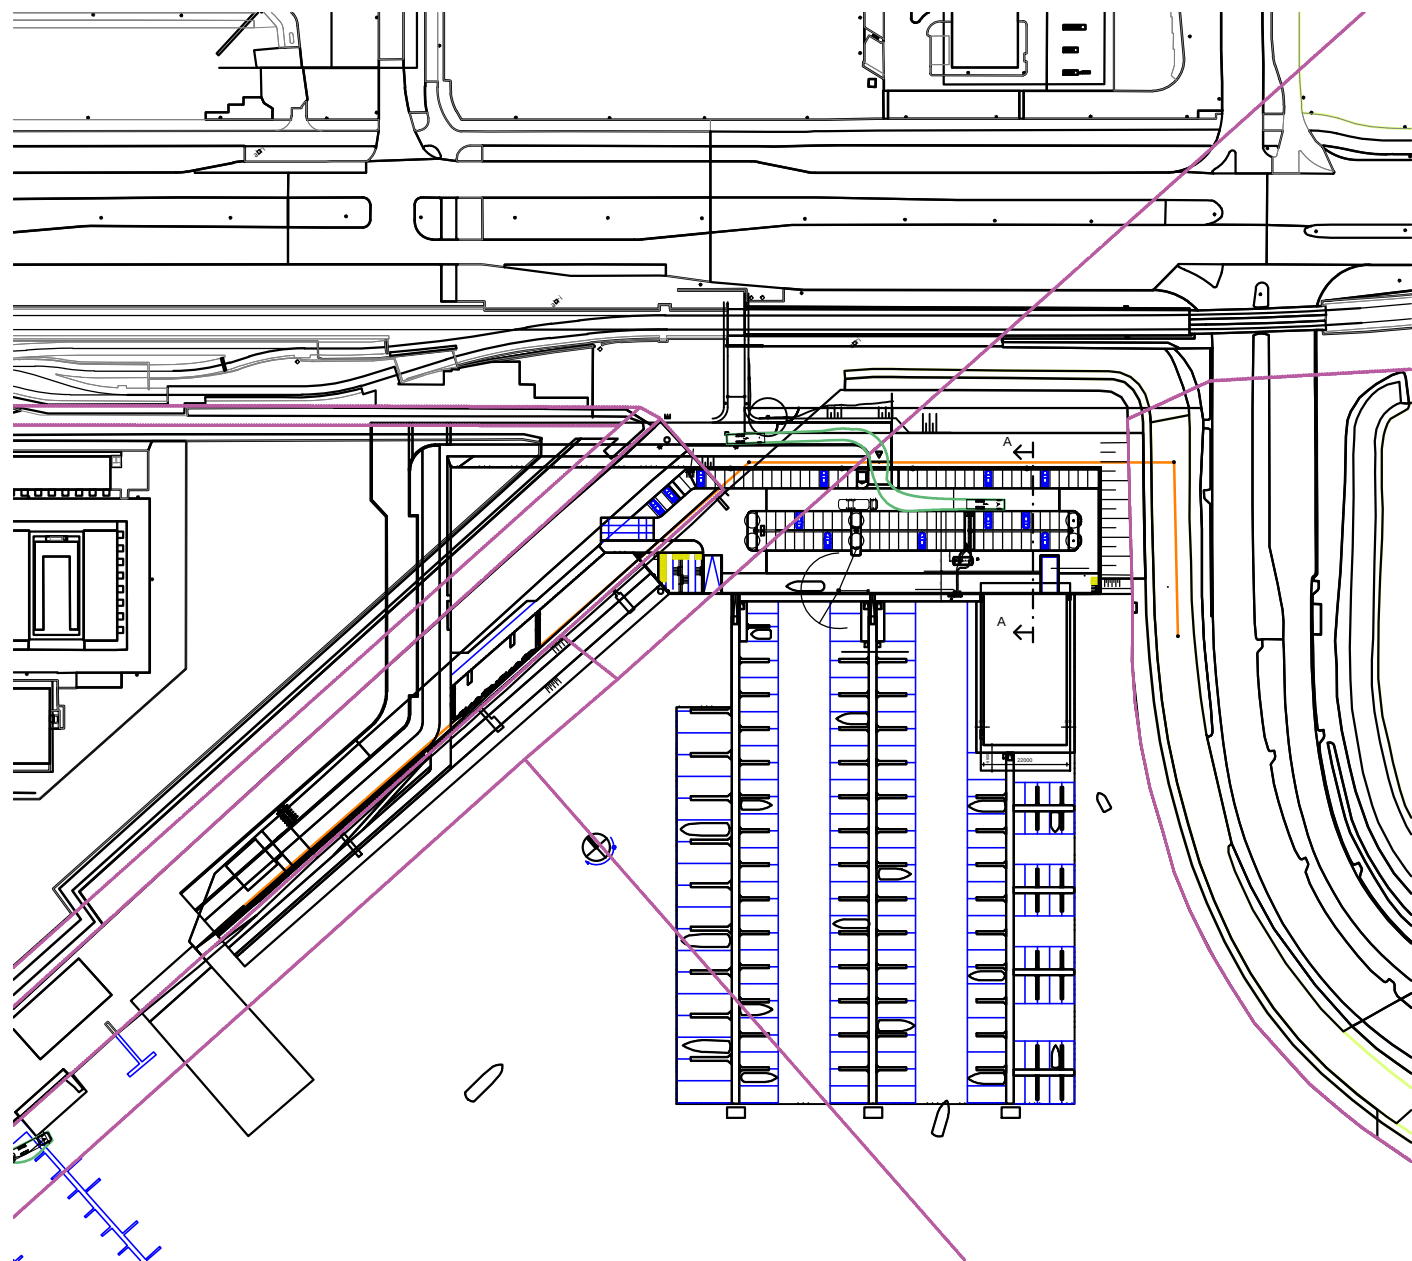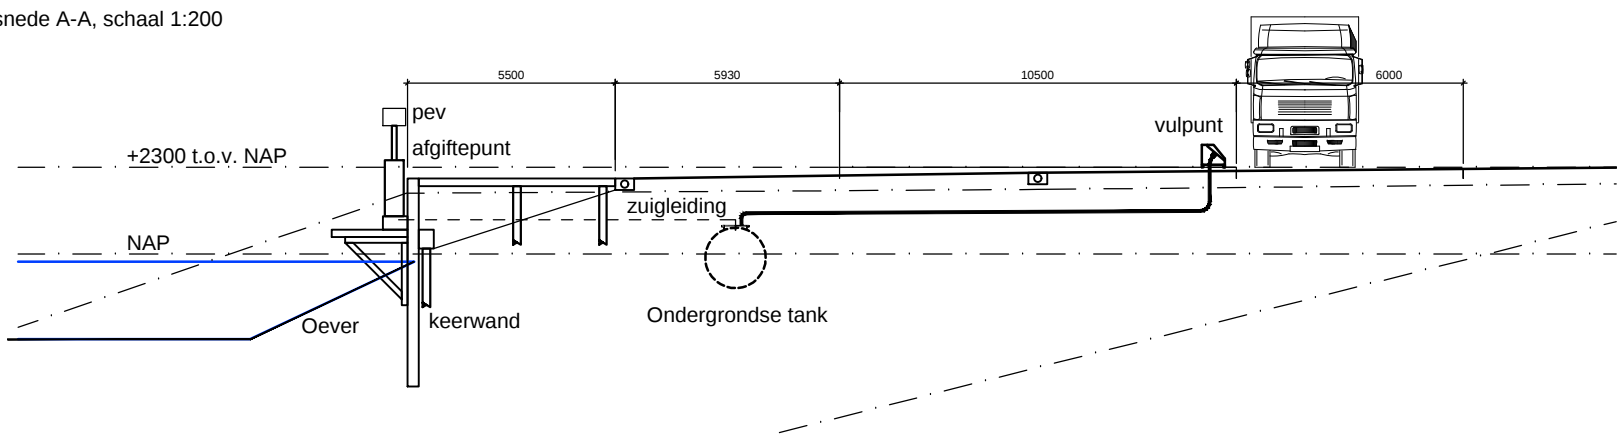

Kadastrale situatie

Kadastrale gemeente: Amsterdam

Sekste: K

Nummer: 8706

Schaal: 1:2000

VERGUNNINGEN

Datum wijziging D	
Datum wijziging C	
Datum wijziging B	
Datum wijziging A	

Project: Holland Sport Boat Centre Zuiderzeeweg 2 1095 KG Amsterdam		Kleine Fluitersweg 253 Postbus 525 7300 AM APELDOORN Tel.: 055 - 5781350 Fax: 055 - 5781351	
Onderwerp: Situatietekening bunkerstation	Getekend : R. Harleman	Datum : 26-06-2020	Project : H. Heerema
Werk nummer: 553508	Blad: DO-B101	ContraAll	
Formaat: A0	Schaal: 1:100		