


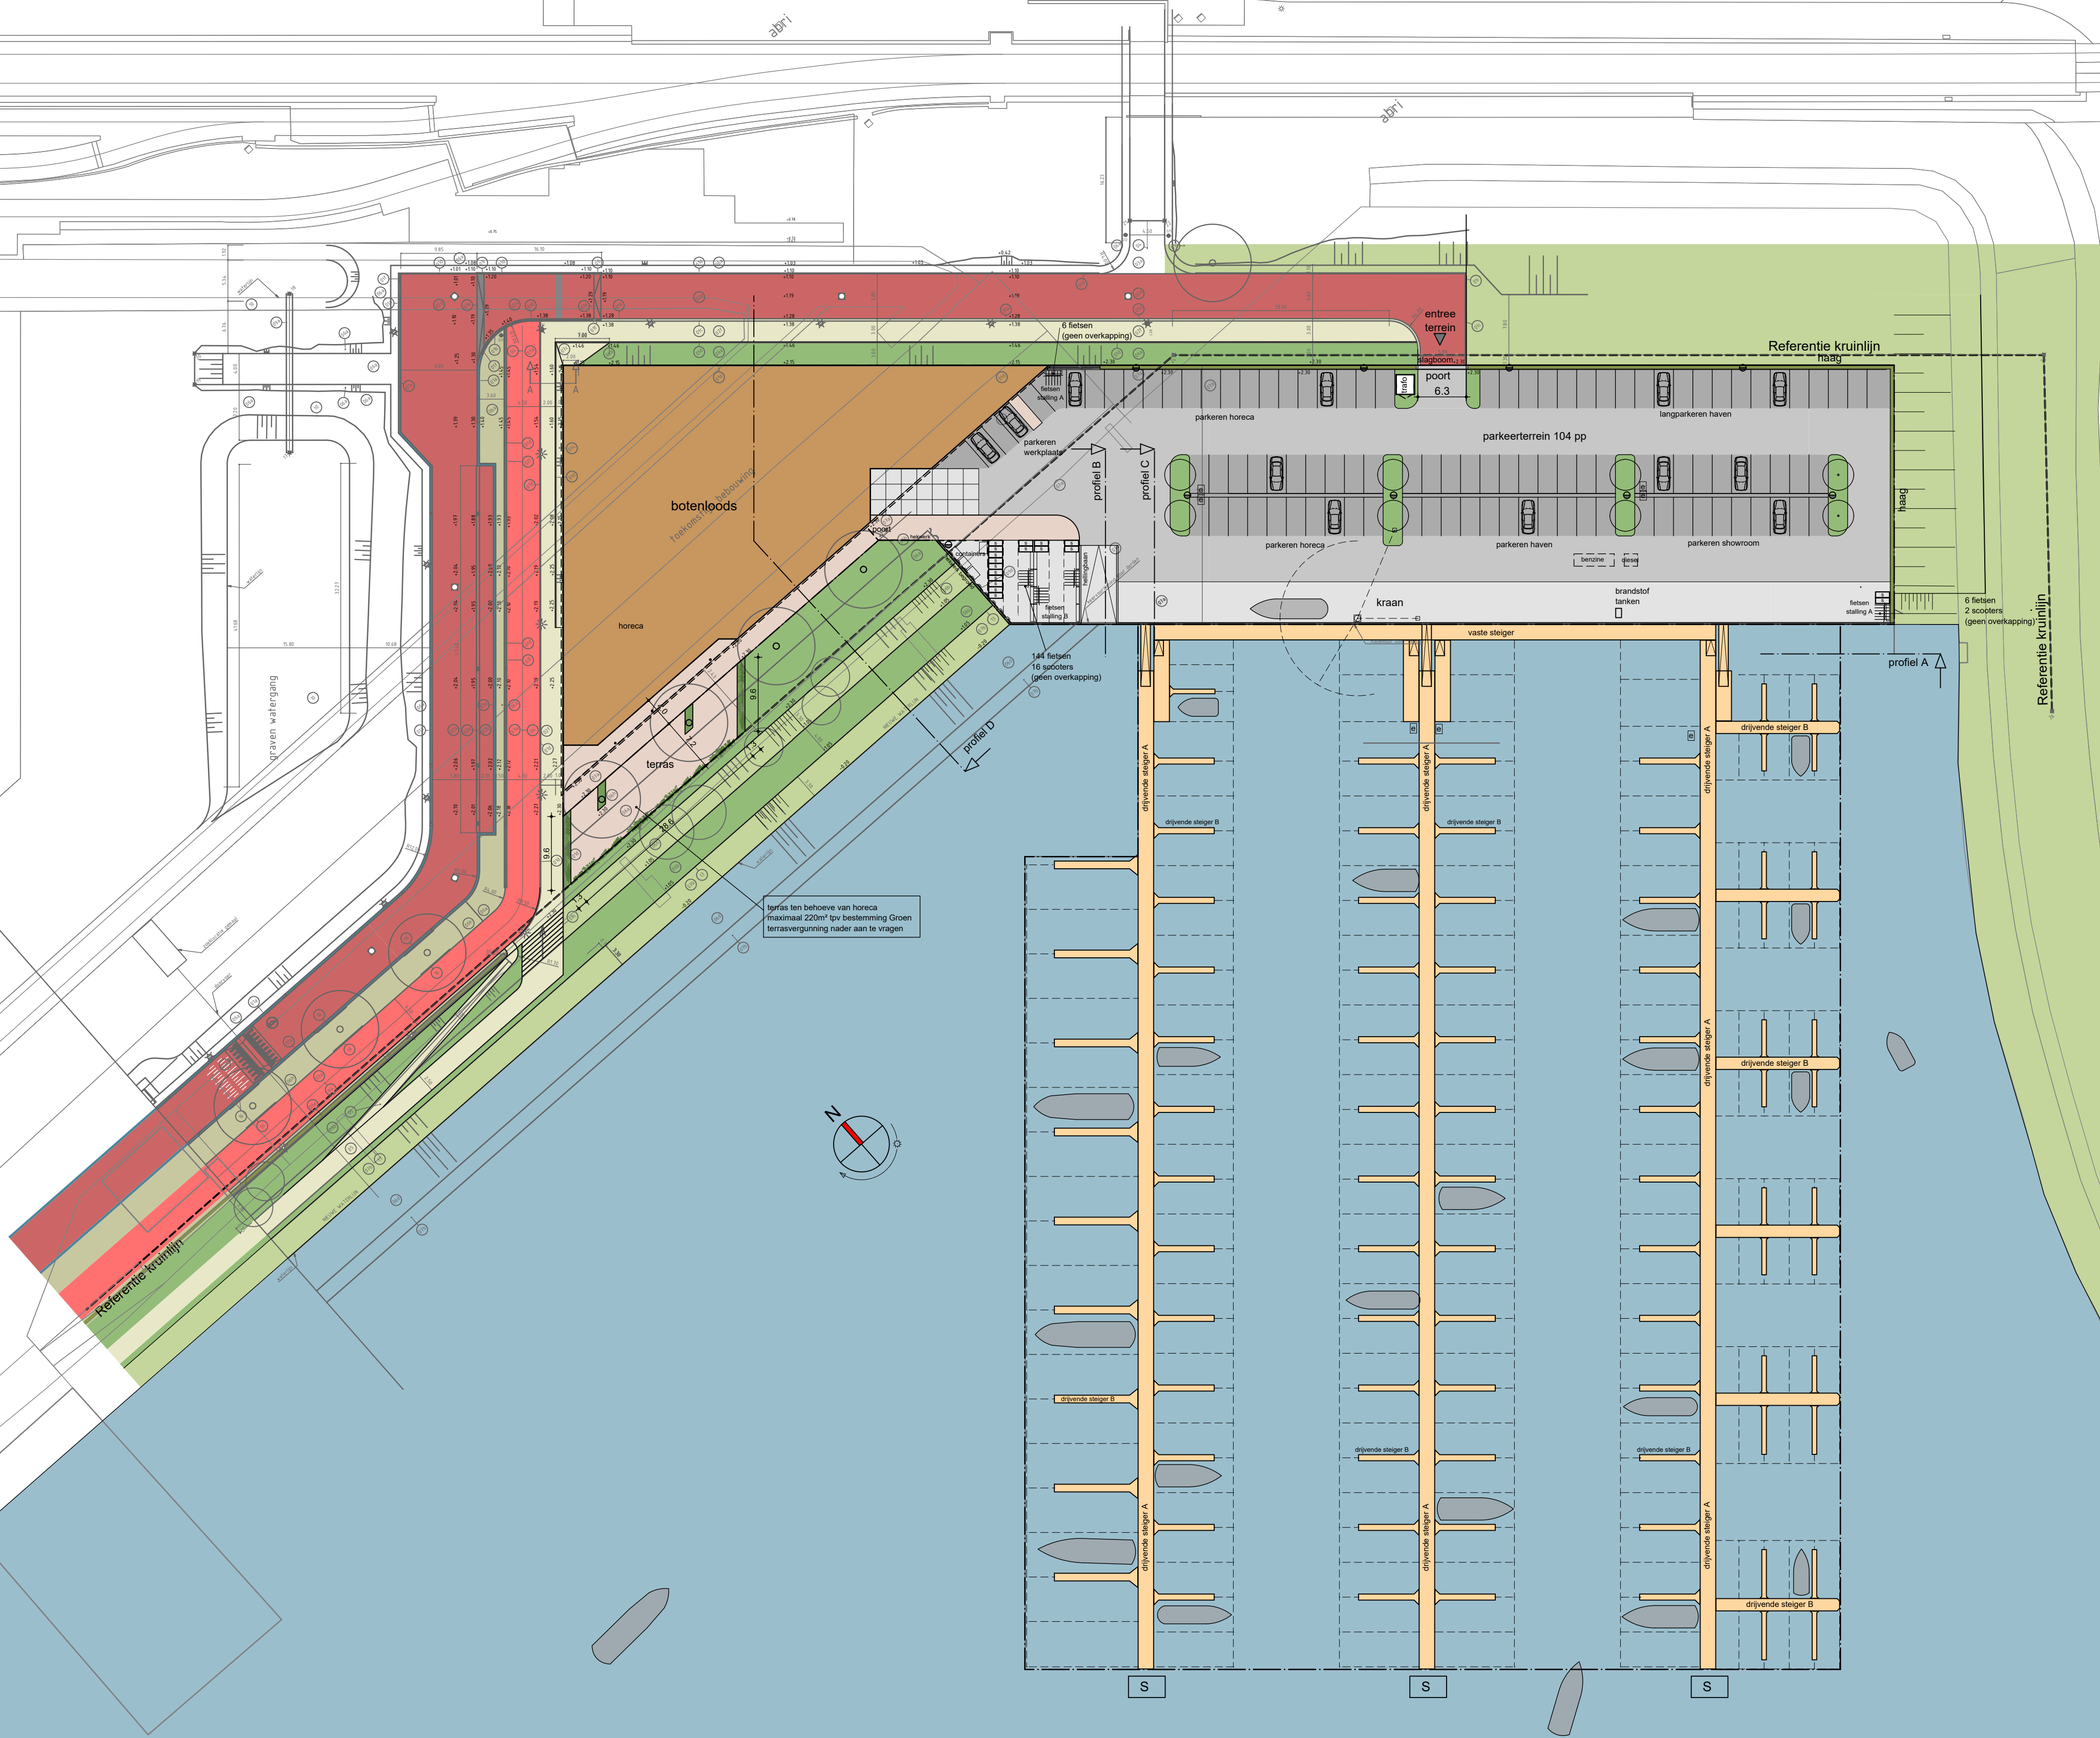

Renvooi

- nieuwe bebouwing
- groen
- haag, 1,8m hoog
- water
- steigers
- bestrating, betonklinkers lichtgrijs
- bestrating, betonklinkers donkergrijs
- beton
- bestrating, straatbaksteen

Hekwerken
poorten en spijlenhekwerken
1,8 meter hoog - donkergrijs

elektrische oplaadpunt
overleg terrein voorbereiden op elektrisch laden
(voor scooters en auto's)

S
Sign:
aanmerken alleen voor ligplaatshouders
melden bij receptie

Buitenverlichting

- paalstoparmatuur (lange ontsluiting en parkeren)
verlichting conform rapportage Ecodepost

Verlichting ter plaatse van de ligplaatsen wordt in het dak van de steigers opgenomen

Alle verlichting conform rapportage Eco Reest
Lichtplan Amsterdam 150000 Wb-V5

mogelijke positie voor een trifo
noodzaak voor een trifo is nog nader te bepalen

ondergrondse brandstoftank inhoud 10000 liter

ondergrondse deurstank inhoud 500 liter

zie bijlage brandstof tanken

Parkeren

Parkerenbalans voor auto's en fietsen conform rapportage:
Spark Analyse parkerbehoefte HSBC Amsterdam

Totaal aanwezig:
104 parkeerplaatsen auto's
156 parkeerplaatsen fietsen
18 parkeerplaatsen scooters

Fietsparkeersysteem

fietsenstalling A

fietsenstalling B

scooterparkeerplek

Details steigers
steigers door steigerbouwer

kade

vaste steiger
stalen frame, donkergrijs
metalen liggers, donkergrijs
hardhouten dekkleden
hardhouten dekrand

2000

850

1000

NAP

waterlijn

drijvende steiger A
betonnen drijver, grijs naturel
hardhouten dekrand

2000

150

waterlijn

NAP

stalen paal, ø40cm
stalen paal, donkergrijs
paallengte ± 20 meter

zij aanzicht paalbevestiging

stalen paalbevestiging, donkergrijs

bovenaanzicht paalbevestiging

drijvende steiger B
betonnen drijvers
metalen liggers, donkergrijs
hardhouten dekkleden
hardhouten dekrand

1600

150

waterlijn

NAP

drijvende steiger B
zie Details IBM-3466

1:50

k.	27-11-2020	jth	Botenshowroom vervallen / steigers haven aangepast
j.	21-10-2020	jth	aanvulling detaillering steigers
i.	22-04-2020	jth	aanvraag / omgevingsvergunning / terras horeca / parkeerbalansberekening d.d. 20-03-2020 / steigers
h.	19-12-2019	jth	aanpassingen conform Nota van wijziging
g.	15-10-2019	jth	aanpassingen conform Nota van wijziging
f.	06-09-2019	jth	aanvulling contouren dakoverstekken
e.	19-07-2019	jth	overleg OG d.d. 18-07-2019
d.	28-06-2019	jth	overleg OG d.d. 26-06-2019
c.	05-06-2019	jth	mail OG 27-05-2019 / schetsen 29-05-2019
b.	20-12-2018	jth	overleg OG 12-12-2018 / schetsen 06-12-2018 / schetsen 17-12-2018
a.	29-08-2018	jth	overleg 20-08-2018
	datum	getek	omschrijving
			formaat: 841x594 status: DO

opdrachtgever

Holland Sport Boat Centre
Zuiderzeeweg 2
1095 KG Amsterdam

bouwadres

Zuiderzeeweg Amsterdam
Nieuwbouw van een bedrijfspand

werk

Situatie

onderdeel

1:500

schaal

1:500

NIEUWENHUIS
bouwontwerp

Bezoekadres: Kalandersstraat 51 7461 JL RUSSEN
Postadres: Postbus 290 7460 AG RUSSEN
0548-537900 info@nieuwenhuisbouwontwerp.nl

bladnummer
1.40
werknummer
332512