


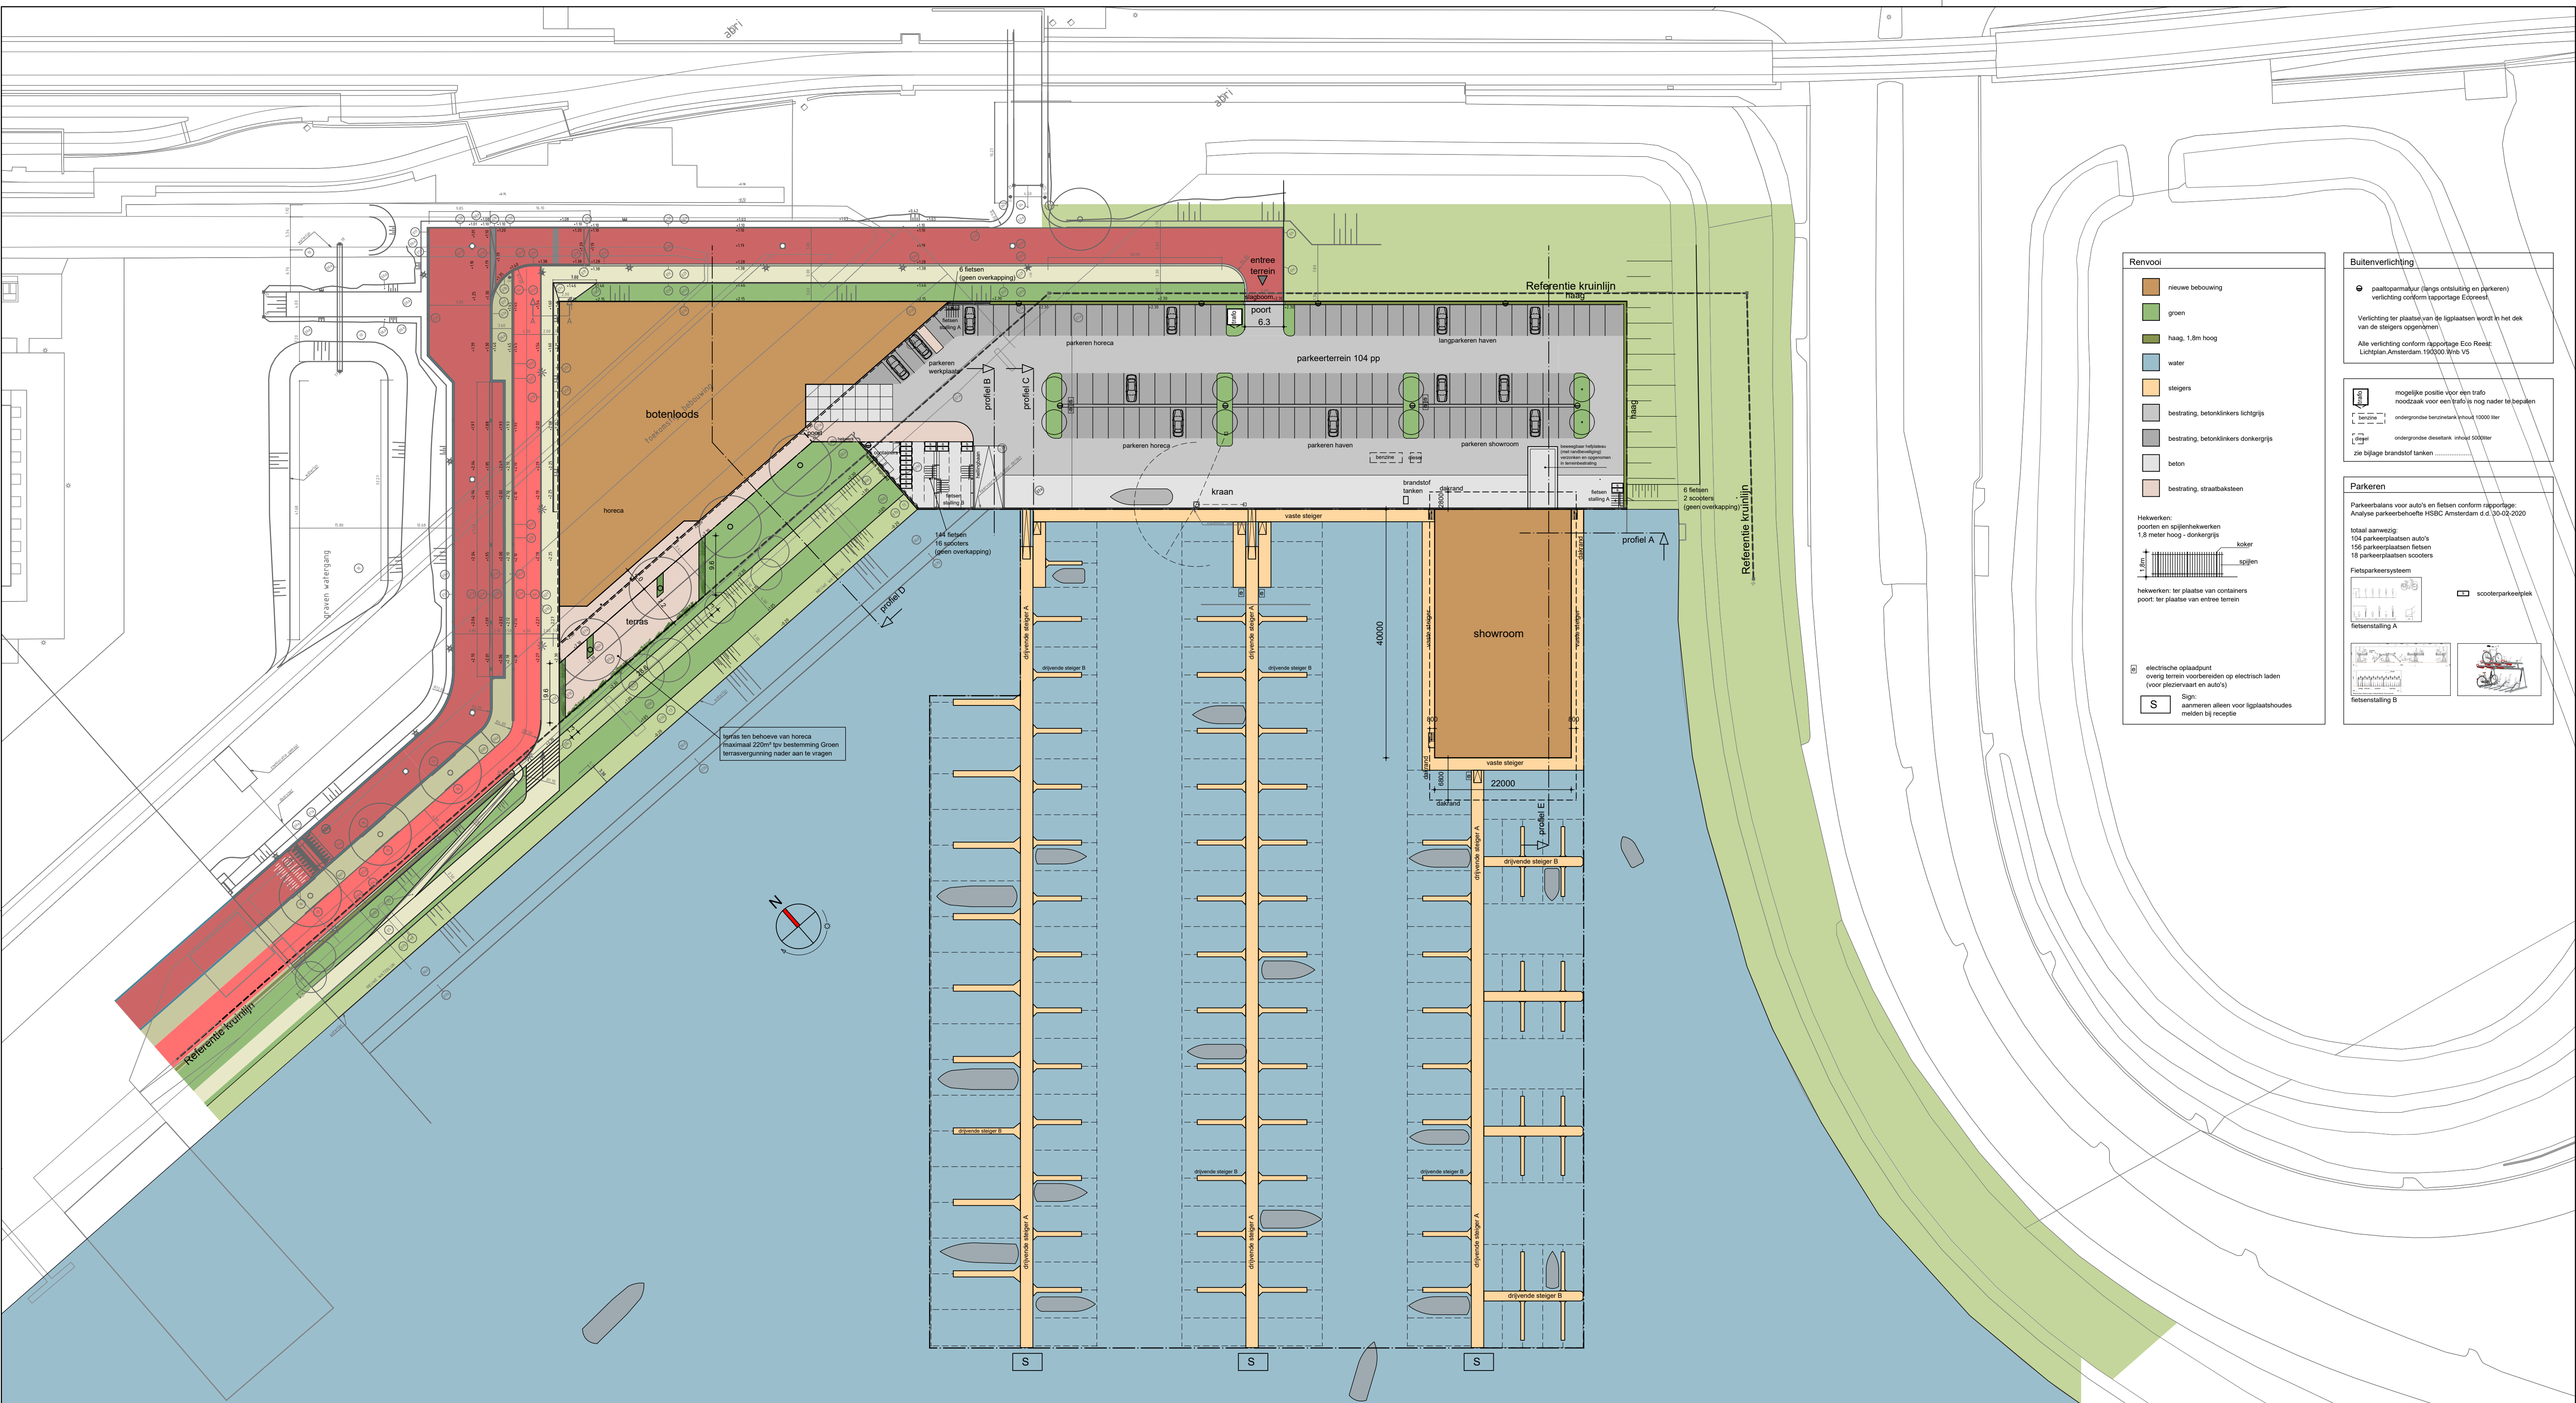

Renvooi

- nieuwe bebouwing
- groen
- haag, 1,8m hoog
- water
- steigers
- bestrating, betonklinkers lichtgrijs
- bestrating, betonklinkers donkergrijs
- beton
- bestrating, straatbaksteen

Hekwerken:
poorten en spijlenhekwerken
1,8 meter hoog - donkergrijs

hekwerken ter plaatse van containers
poort ter plaatse van entree terrein

elektrische oplaadpunt
overig terrein voorbereiden op elektrisch laden
(voor scooters en auto's)

S
Sign:
aanmerken alleen voor ligplaatshouders
melden bij receptie

Buitenverlichting

- plaatoparmatuur (lange ontsluiting en parkeren)
verlichting conform rapportage Ecodeers

Verlichting ter plaatse van de ligplaatsen wordt in het dak van de steigers opgenomen

Alle verlichting conform rapportage Eco Reest
Lichtplan Amsterdam 150000 Wb V5

mogelijke positie voor een trifo
noodzaak voor een trifo is nog nader te bepalen

ondergrondse brandstoftank inhoud 1000 liter

ondergrondse deurstank inhoud 500 liter

zie bijlage brandstof tanken

Parkeren

Parkerenbalans voor auto's en fietsen conform rapportage:
Analyse parkeerbehoeftes HSC Amsterdam d.d. 10-02-2020

Totaal aanwezig:
104 parkeerplaatsen auto's
156 parkeerplaatsen fietsen
18 parkeerplaatsen scooters


Fietsparkeersysteem

fietsenstalling A


fietsenstalling B

scooterparkeerplek

steigers door steigerbouwer

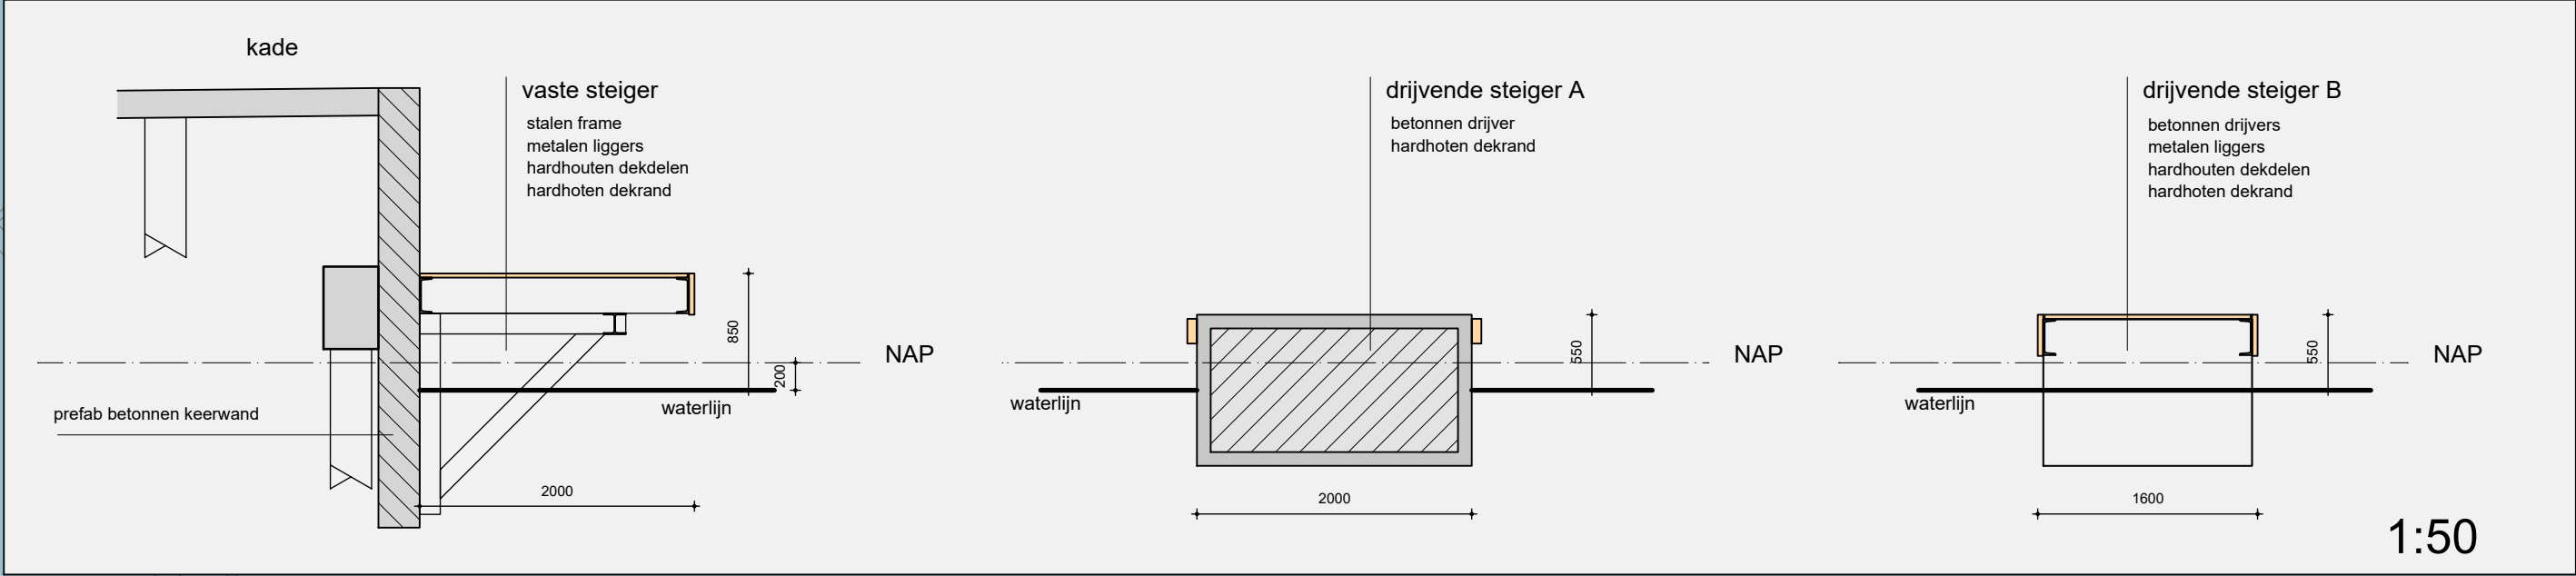

i.	22-04-2020	jth	aanvraag / omgevingsvergunning / terras horeca / parkeerbalansberekening d.d. 20-03-2020 / steigers	
h.	19-12-2019	jth	aanpassingen conform Nota van wijziging	
g.	15-10-2019	jth	aanpassingen conform Nota van wijziging	
f.	06-09-2019	jth	aanvulling contouren dakoverstekken	
e.	19-07-2019	jth	overleg OG d.d. 18-07-2019	
d.	28-06-2019	jth	overleg OG d.d. 26-06-2019	
c.	05-06-2019	jth	mail OG 27-05-2019 / schetsen 29-05-2019	
b.	20-12-2018	jth	overleg OG 12-12-2018 / schetsen 06-12-2018 / schetsen 17-12-2018	
a.	29-08-2018	jth	overleg 20-08-2018	
datum	getek	omschrijving		formaat: 841x594 status: DO

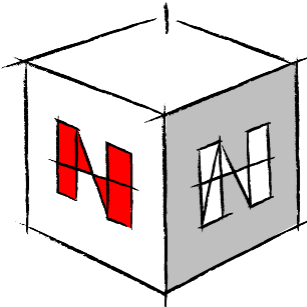

NIUWENHUIS
bouwontwerp

opdrachtgever

Holland Sport Boat Centre
Zuiderzeeweg 2
1095 KG Amsterdam

bouwadres
werk
onderdeel
schaal

Zuiderzeeweg Amsterdam
Nieuwbouw van een bedrijfspand
Situatie
1:500

Bezoekadres: Kalandersstraat 51 7461 JL RUSSEN
Postadres: Postbus 290 7460 AG RUSSEN
0548-537900 info@nieuwenhuisbouwontwerp.nl

bladnummer
1.40
werknummer
332512