


Bebordingsplan Zamelhofdreef en NPD strook

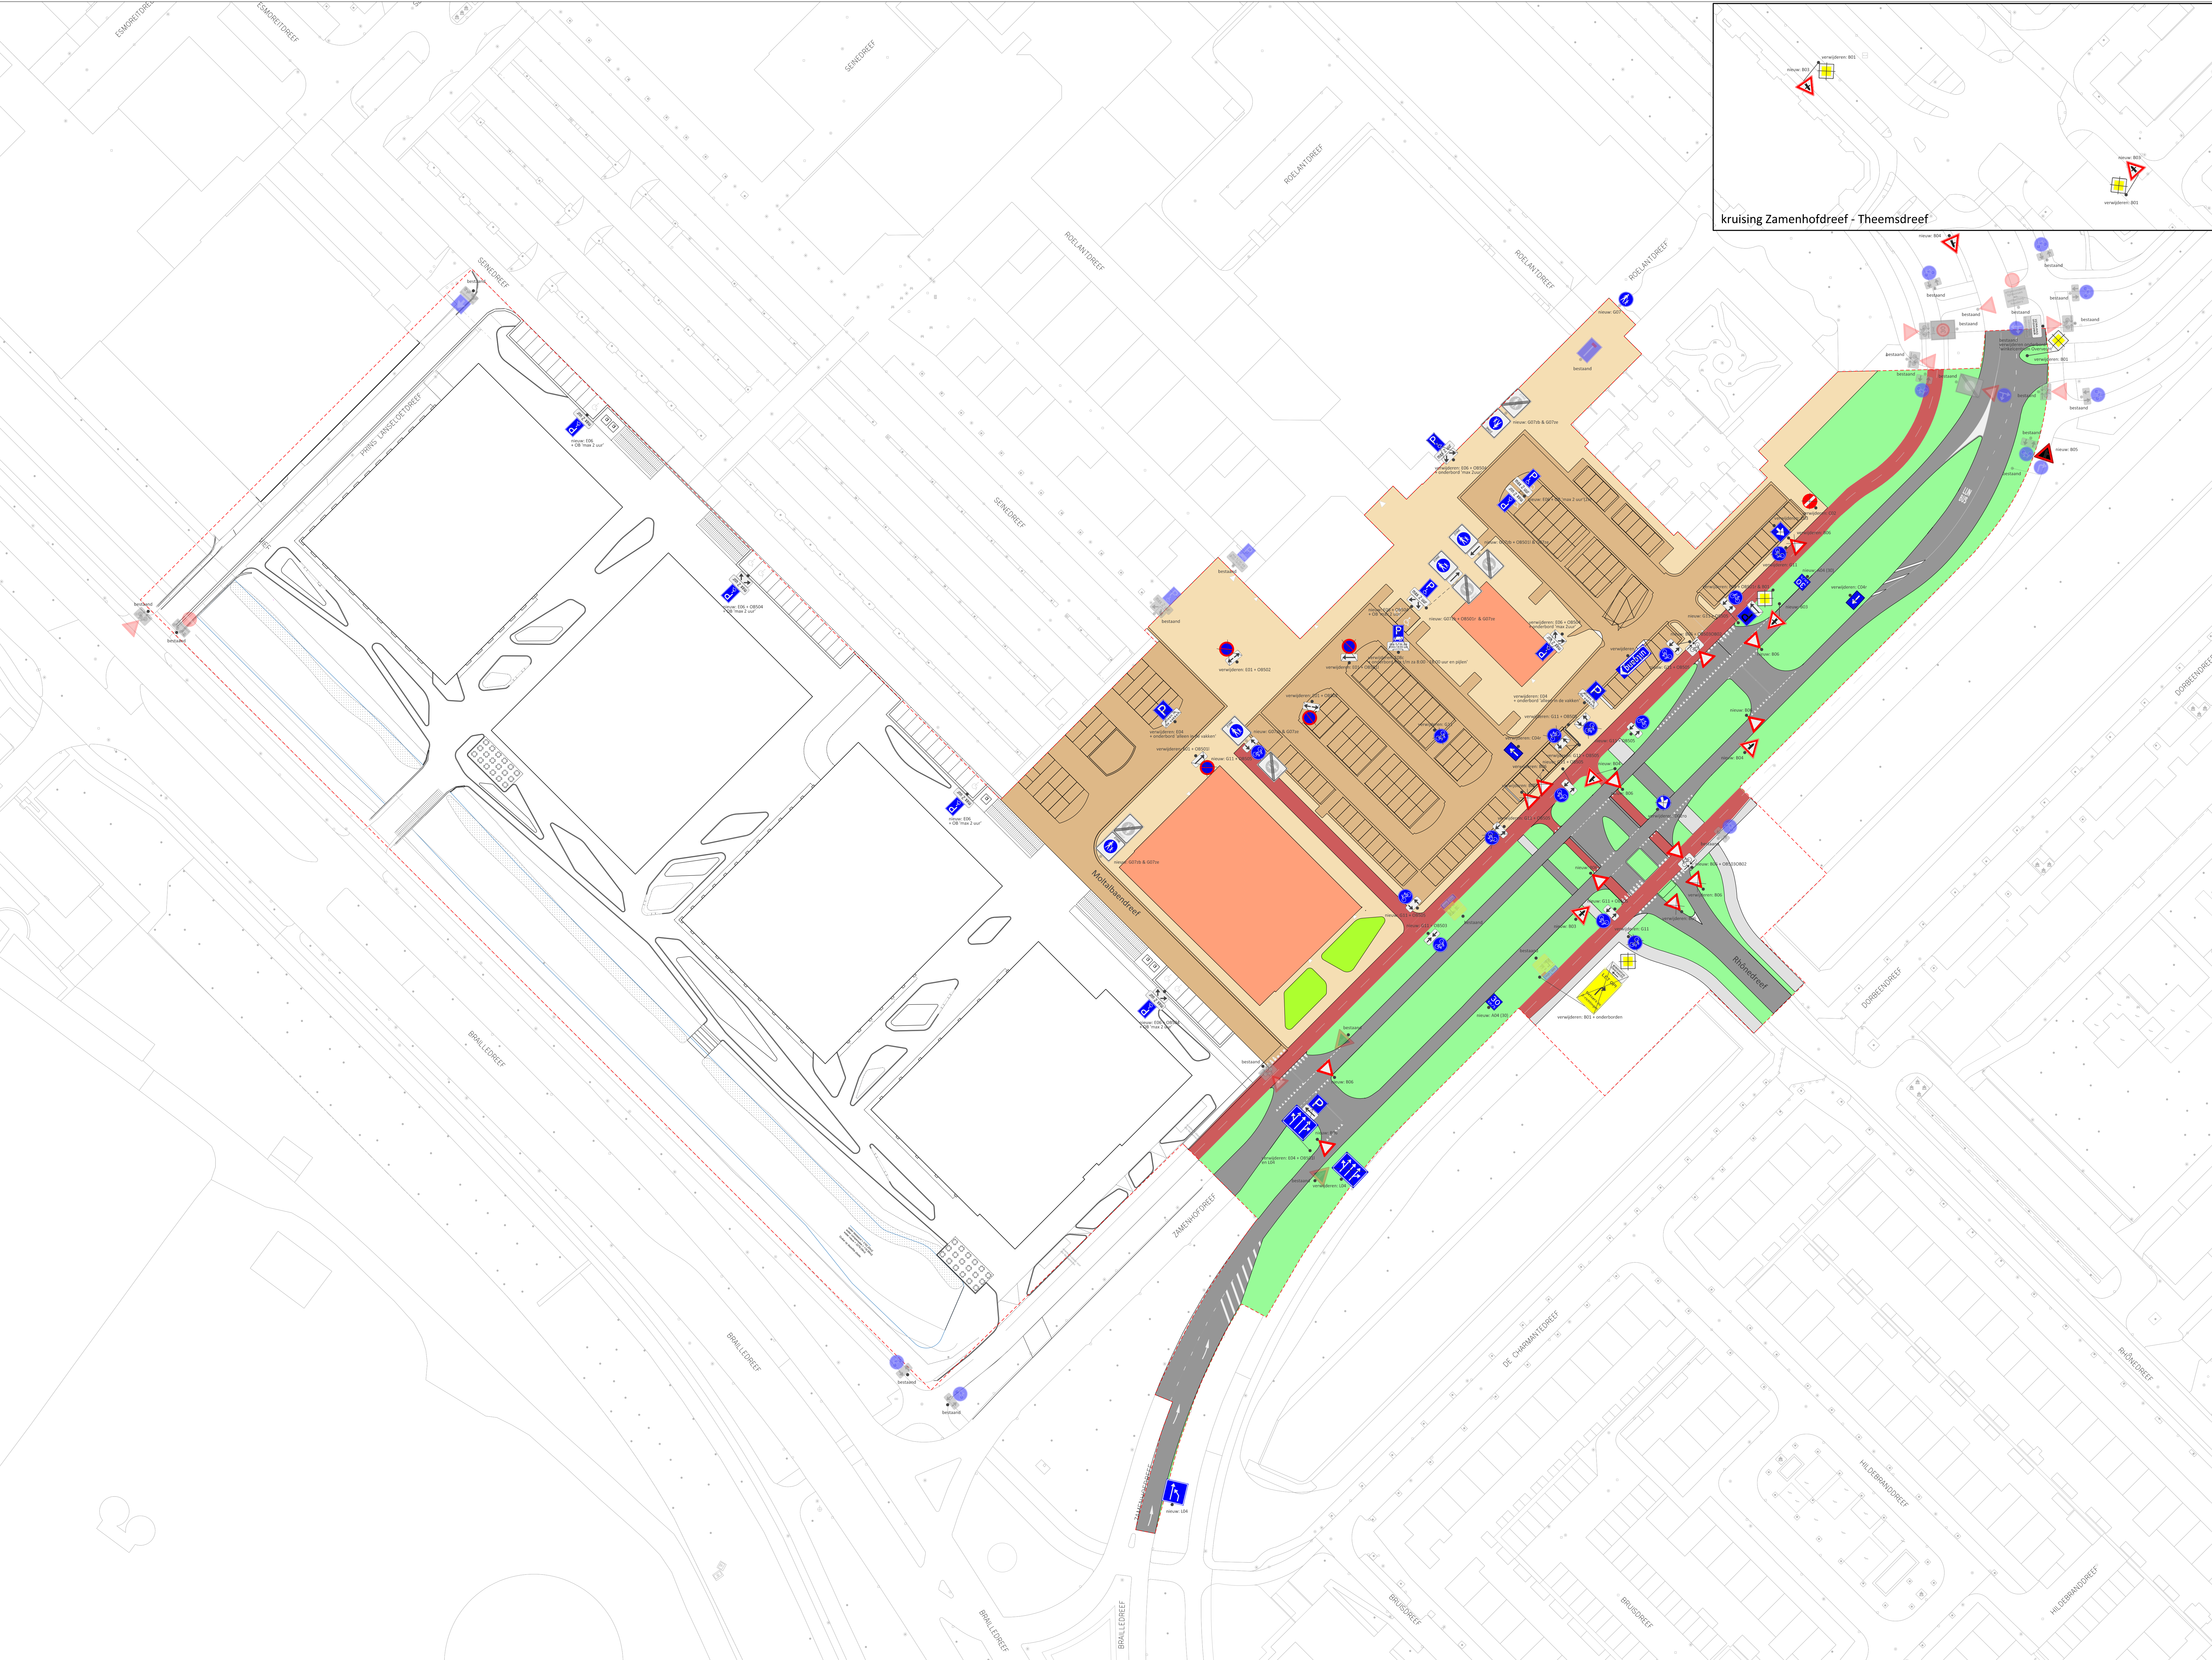

Ontwikkelen		Ontwikkelen	
14	2014-02-27	14	2014-02-27
15	2014-03-19	15	2014-03-19
16	2014-03-19	16	2014-03-19
17	2014-03-19	17	2014-03-19
WPS: Druken: Gelijk, Aandacht wijziging Bestemd voor uitvoering Datum: 23 augustus 2010 Tekening: 100% Schaal: 1:500 Bestand: 100%		Tekening: 100% Bestand: 100% 3 september 2010	