



Gemeente Vlaardingen

Ovx.nr. 6970

Omgevingsvergunning voor het vellen van houtopstand

Burgemeester en wethouders van Vlaardingen;

Beschikkende op het op 1 december 2020 ingekomen verzoek voor een omgevingsvergunning voor het vellen van 55 bomen en het meer dan 20% snoeien van 7 bomen in de wijk de Westwijk.

van: de heer M.Y. Wong, teammanager van Beheer Openbare Ruimte van de Gemeente Vlaardingen

voor: voor het vellen van 55 bomen en het meer dan 20% snoeien van 7 bomen in de wijk de Westwijk

Overwegende dat:

- alle bomen in de Gemeente Vlaardingen periodiek, om de drie jaar, worden gecontroleerd op veiligheid d.m.v. een Boomveiligheidsonderzoek (BVO) om aan de wettelijk zorgplicht voor boomeigenaren te voldoen;
- in het vroege najaar 2020 de BVO heeft plaats gevonden voor de Westwijk;
- in bijlage 1 het toetsingskader voor het vellen van houtopstand (artikel 5 van de Bomenverordening Vlaardingen 2010) en een algemene omschrijving van de in artikel 5, tweede lid, onder b, van de Bomenverordening genoemde waarden is weergegeven;
- voor 55 bomen in de Westwijk (zie kaptekening, bijlage 3) geldt dat beheertechnische ingrepen in redelijkheid de levensduur van deze bomen niet kunnen verlengen waardoor een duurzame instandhouding (artikel 5, tweede lid, onder a, van de Bomenverordening 2010) niet meer mogelijk is;
 - omdat boom 1 bastaard meelbes (*Sorbus thuringiaca 'Fastigiata'*) Meester Verschuurstraat scheef staat en niet meer kan worden gecorrigeerd;
 - omdat bij boom 2 meidoorn (*Crataegus lavalleyi*) Meester Verschuurstraat afstervingsverschijnselen, grof dood hout, een afgestorven top en een tonderzwam zijn geconstateerd. De conditie van de boom is slecht en kan niet worden verbeterd met een beheermaatregel;
 - omdat bij boom 5 hemelboom (*Ailanthus altissima*) Walraven van Hallstraat afstervingsverschijnselen, bastnecrose (afgestorven bast), dood hout en een rotting in de stam zijn geconstateerd. De conditie van de boom is slecht en de boom staat dichtbij de bebouwing. De boom vormt een veiligheidsrisico;
 - omdat bij boom 6 veldesdoorn (*Acer campestre*) Professor Mekelstraat dood hout en een plakoxsel is geconstateerd. Daarnaast staat de boom dichtbij de bebouwing en vormt een veiligheidsrisico;
 - omdat boom 7 schietwilg (*Salix alba*) van Boendaleweg scheef staat en kan niet meer gecorrigeerd worden;
 - omdat bij boom 8 zwarte els (*Alnus glutinosa*) van Boendaleweg de helft van de kroon en de top is afgestorven. De conditie is slecht en kan niet worden verbeterd met een beheermaatregel;
 - omdat bij boom 9 schietwilg (*Salix alba*) Datheenstraat de harslakzwam, ingevallen zone in gesteltak, klankafwijking in de stam en stamvoet en rotting in de gesteltak is geconstateerd. De boom staat relatief dicht op de bebouwing en de conditie van boom is niet te verbeteren met een beheermaatregel;

- omdat bij boom 12 gewone esdoorn (*Acer pseudoplatanus*) van Baerlestraat afstervingsverschijnselen, bloedingen en dood hout zijn geconstateerd. De conditie van boom is slecht en niet te verbeteren met een beheermaatregel. De boom vormt momenteel een veiligheidsrisico;
- omdat bij boom 15 Canadese populier (*Populus canadensis*) Roemer Visscherstraat een klankafwijking in de stam en stamvoet is geconstateerd. De boom heeft een verdikking op de stam en stamvoet. De conditie van de boom is onvoldoende en zal niet verbeteren met een beheermaatregel. Ook het veiligheidsrisico kan niet weggenomen worden met een beheermaatregel;
- omdat bij boom 18 zilversdoorn (*Acer saccharinum*) Roemer Visscherstraat een zadelzwam, reactiehoutvorming en dood hout is geconstateerd. De boom staat scheef en hangt over een halfverhard voetpad. De boom is in een onvoldoende conditie en met een beheermaatregel zal de conditie van de boom niet verbeteren;
- omdat bij boom 21 gewone es (*Fraxinus excelsior*) Vossiusstraat afstervingsverschijnselen, dood hout en essentaksterfte zijn geconstateerd. De kroon is voor 50% afgestorven. De conditie van de boom is slecht en niet te verbeteren met een beheermaatregel;
- omdat boom 22 schietwilg (*Salix alba*) Vossiusstraat voor 50% afgestorven en de boom vertoont kenmerken van de watermerkziekte. De boom staat naast een fietspad en vormt een veiligheidsrisico. De conditie van de boom is slecht en niet te verbeteren met een beheermaatregel;
- omdat bij boom 23 gewone beuk (*Fagus sylvatica*) Vossiusstraat afstervingsverschijnselen en een harslakzwam zijn geconstateerd. De boom staat relatief dichtbij de bebouwing en vormt een veiligheidsrisico. De conditie van de boom is slecht en niet te verbeteren met een beheermaatregel;
- omdat bij boom 26 gewone es (*Fraxinus excelsior*) Melis Stokelaan afstervingsverschijnselen, een afgestorven top, dood hout en essentaksterfte zijn geconstateerd. De conditie van de boom is slecht en is niet meer te verbeteren;
- omdat boom 40 gewone es (*Fraxinus excelsior*) Blois van Treslongstraat scheef staat en zowel de stam als stamvoet zijn in een slechte conditie;
- omdat bij boom 52 gewone es (*Fraxinus excelsior*) Gijsbrecht van Amstelstraat een plakksel bij de stam is geconstateerd. De conditie van de boom is onvoldoende en niet te verbeteren met een beheermaatregel;
- omdat bij boom 53 zilversdoorn (*Acer saccharinum*) Gijsbrecht van Amstelstraat dood hout, een holte in de stam en stamvoet zijn geconstateerd. De conditie van de boom is onvoldoende;
- omdat bij boom 55 meelbes (*Sorbus aria*) Sonoystraat afstervingsverschijnselen en een harslakzwam zijn geconstateerd. De boom is in een slechte conditie en de conditie is niet te verbeteren met een beheermaatregel;
- omdat bij boom 59 zwarte els (*Alnus glutinosa*) Marathonweg afstervingsverschijnselen en dood hout zijn geconstateerd. De boom staat vlakbij een pad en vormt een veiligheidsrisico;
- omdat bij boom 61 gewone es (*Fraxinus excelsior*) Arij Koplaan afstervingsverschijnselen, dood hout en essentaksterfte zijn geconstateerd. De conditie van de boom is slecht;
- omdat bij boom 62 gewone es (*Fraxinus excelsior*) Arij Koplaan afstervingsverschijnselen, dood hout en essentaksterfte zijn geconstateerd. De conditie van de boom is slecht;
- omdat bij boom 63 sierappel (*Malus toringo*) Marnixlaan een echte vuurzwam, een holte in de stam en stamvoet en een rotting in de stam en stamvoet zijn geconstateerd;
- omdat boom 67 Canadese populier (*Populus canadensis*) Nivonpad een kantelende kluit heeft en er vorming van reactiehout is bij de stamvoet. De conditie van de boom is onvoldoende en de boom vormt een veiligheidsrisico;
- omdat boom 68 bastaard meelbes (*Sorbus thuringiaca* 'Fastigiata') 's-Gravesandestraat voor het grootste deel is afgestorven en direct langs een weg en parkeervakken staat. De conditie van de boom is slecht en niet te verbeteren met een beheermaatregel;

- omdat bij boom 70 Canadese populier (*Populus Canadensis*) Boerhaavestraat een houtscheur is geconstateerd. De boom vormt een veiligheidsrisico en dit risico is alleen weg te nemen door de boom te vellen;
- omdat bij boom 72 watercipres (*Metasequoia glyptostroboides*) Floris de Vijfdelaan afstervingsverschijnselen zijn geconstateerd. De boom is in een slechte conditie en die is niet verbeteren met een beheermaatregel;
- omdat bij de bomen 73 en 74 gewone esdoorns (*Acer pseudoplatanus*) Claudius Civilislaan afstervingsverschijnselen zijn geconstateerd en ze zijn in een slechte conditie;
- omdat bij boom 75 Japanse sierkers (*Prunus serrulata*) Marnixpad het houtweefsel is beschadigd en een rotting bij zowel de stam als stamvoet is geconstateerd. De conditie van de boom is onvoldoende en niet te verbeteren met een beheermaatregel;
- omdat bij boom 144 Hollandse linde (*Tilia x europaea*) Van Wesembekestraat een klankafwijking en rotting in de stamvoet zijn geconstateerd;
- omdat boom 3 hemelboom (*Ailanthus altissima*) Meester Verschuurstraat op 25 cm van de gevel staat, dat maakt de standplaats van de boom ongeschikt;
- omdat boom 4 schietwilg (*Salix alba*) Meester Verschuurstraat last heeft van mechanische overbelasting, gebroken takken, onbalans lengte-/diameterverhouding takken en een plakksel in de kroon. De bomen in de omgeving zijn goed uit de BVO gekomen. De slechte conditie van de boom kan niet door een beheeringreep worden verbeterd, zodoende is vanuit een beheerogpunt besloten deze boom te vellen om de andere bomen meer ruimte te geven;
- omdat bij boom 13 gewone esdoorn (*Acer pseudoplatanus*) van Baerlestraat een afgestorven top, dood hout en afstervingsverschijnselen zijn geconstateerd. Als het dood hout verwijderd wordt blijft er bijna geen boom over, waardoor de beslissing is genomen de boom te vellen;
- omdat bij boom 14 gewone esdoorn (*Acer pseudoplatanus*) van Baerlestraat dood hout en afstervingsverschijnselen zijn geconstateerd. Als het dood hout verwijderd wordt blijft er bijna geen boom over, vandaar dat de beslissing is genomen de boom te vellen;
- omdat bij boom 19 meidoorn (*Crataegus lavalleyi* cv.) Roemer Visscherstraat afstervingsverschijnsel en dood hout zijn geconstateerd. De boom is in een slechte conditie en deze conditie valt niet te verbeteren met een beheermaatregel;
- omdat bij boom 20 ruwe berk (*Betula pendula*) van Baerlestraat afstervingsverschijnselen, dood hout en een afgestorven top zijn geconstateerd. De conditie van de boom is slecht en niet te verbeteren met een beheermaatregel;
- omdat bij boom 24 pluimes (*Fraxinus ornus*) Melis Stokelaan afstervingsverschijnselen en essentaksterfte zijn geconstateerd, daarnaast staat de boom scheef en zal hij niet meer de goede richting op gaan groeien;
- omdat bij boom 27 veldesdoorn (*Acer campestre*) Geert Grootelaan afstervingsverschijnselen en dood hout zijn geconstateerd. Na het verwijderen van het grof dood hout blijft er niet veel van de boom over, zodoende is besloten de boom mee te nemen in de BVO kapaanvraag 2020;
- omdat bij de bomen 41, 42 en 43 Canadese populieren (*Populus canadensis*) Rondom west afstervingsverschijnselen, dood hout, bloeding en mechanische overbelasting zijn geconstateerd. De conditie van de bomen is slecht;
- omdat bij de bomen 44, 45 en 46 Canadese populieren (*Populus canadensis*) Rondom West afstervingsverschijnselen, bloeding en mechanische overbelasting zijn geconstateerd. De conditie van de bomen is slecht;
- omdat bij de bomen 47 en 48 gewone essen (*Fraxinus excelsior*) Van Blankenheimstraat afstervingsverschijnselen geconstateerd, dood hout en essentaksterfte zijn geconstateerd. De bomen bevatten veel dood hout, waardoor er niet veel van de boom overblijft als al het dood hout wordt verwijderd;
- omdat bij boom 54 sierkers cv. (*Prunus sargentii*) Jan van Schafferlaarstraat afstervingsverschijnselen, dood hout en een afgestorven top zijn geconstateerd. De boom is in een slechte conditie;

- omdat bij boom 60 Italiaanse populier (*Populus nigra 'Italica'*) Dirk de Derdelaan de stamvoet en de kroon in een onvoldoende conditie zijn. De boom helt over richting de bebouwing. De conditie kan niet worden verbeterd met een beheeringreep;
- omdat bij boom 65 ruwe berk (*Betula pendula*) Buys-Ballotlaan afstervingsverschijnselen, dood hout en een zwam zijn geconstateerd. Als een boom een zwam bevat is dat een tekenen dat de boom in conditie sterk achter uitgaat. Deze boom staat naast een school;
- omdat bij boom 66 goudberk (*Betula ermanii*) Buys-Ballotlaan afstervingsverschijnselen, dood hout en een afgestorven top zijn geconstateerd. De boom staat dichtbij een school en naast een weg. De conditie van de boom is slecht en niet te verbeteren met een beheermaatregel;
- omdat bij boom 69 Hollandse iep (*Ulmus hollandica*) Boerhaavestraat afstervingsverschijnselen en dood hout zijn geconstateerd. De boom is in een slechte conditie;
- omdat bij boom 71 dubbelbloemige paardenkastanje (*Aesculus hippocastanum 'Baumannii'*) Floris de Vijfdelaan afstervingsverschijnselen en de kastanjebloedingsziekte zijn geconstateerd. De boom is in een slechte conditie en tijdens de nacontrole had de boom de meeste bladeren verloren, terwijl de bomen er omheen nog vol in blad stonden;
- omdat bij boom 76 gewone es (*Fraxinus excelsior*) Marnixlaan afstervingsverschijnselen, dood hout en essentaksterfte zijn geconstateerd. De boom is in een slechte conditie en staat dichtbij een weg, direct naast een voetpad en fietspad. De conditie van boom is niet te verbeteren met een beheermaatregel;
- omdat bij boom 78 gewone es (*Fraxinus excelsior*) Fortunapad tijdens de BVO controle afstervingsverschijnselen, dood hout en essentaksterfte zijn geconstateerd. Daarnaast is aangegeven dat de boom in een slechte conditie is. Tijdens de controle van de gemeente was er ook een scheur in de gehele boom zichtbaar.
- daarnaast voor deze 55 bomen geldt dat de waarden genoemd in artikel 5, tweede lid, onder b, van de Bomenverordening 2010 (zijnde: natuur- en milieuwaarden, landschappelijke waarden, cultuurhistorische waarden, beeldbepalende waarden, waarden van stads- en dorpschoon, waarden voor recreatie en leefbaarheid) nagenoeg niet meer aanwezig zijn, zie bijlage 2;
- voor 7 bomen in de Westwijk (zie kaptekening, bijlage 3) geldt dat er een beheertechnische ingreep noodzakelijk is waarbij meer dan 20% van de boom gesnoeid wordt, deze ingreep is noodzakelijk om een duurzame instandhouding van de boom te waarborgen (artikel 5, tweede lid, onder a, van de Bomenverordening 2010);
 - omdat bij boom 10 schietwilg (*Salix alba*) Datheenstraat de harslakzwam, dood hout, klankafwijking stamvoet en een spechtengat zijn geconstateerd. De boom staat relatief dichtbij de bebouwing en de conditie van boom is niet te verbeteren met een beheermaatregel. Het stamstuk blijft behouden om de ecologische waarde van het spechtengat te waarborgen;
 - omdat bij boom 77 treurwilg (*Salix sepulcralis 'Chrysocoma'*) Marnixpad een houtscheur in de gesteltak, een rotting in de stam en stamvoet zijn geconstateerd. De boom vormt een veiligheidsrisico, het advies is om de boom korter terug te zetten dan de oud knot. Hiervoor moet meer dan 20% gesnoeid worden;
 - omdat bij boom 11 treurwilg (*Salix sepulcralis 'Chrysocoma'*) Dr. Wiardi Beckmarsingel mechanische overbelasting is geconstateerd. Om de mechanische overbelasting weg te halen moet de kroon worden gereduceerd. De beslissing is genomen om de boom te kandelaberen;
 - omdat bij de bomen 16 en 17 schietwilgen (*Salix alba*) Roemer Visscherstraat mechanisch overbelasting en afgestorven takken zijn geconstateerd. De mechanische overbelasting kan worden wegnomen door de bomen te kandelaberen, zodoende is besloten beide bomen te kandelaberen;
 - omdat bij de boom 49 treurwilg (*Salix sepulcralis 'Chrysocoma'*) Van Blankenheimstraat afstervingsverschijnselen, dood hout, gebroken takken en mechanische overbelasting zijn geconstateerd. Om de mechanische overbelasting weg te nemen is er besloten de boom te kandelaberen;

- omdat bij boom 50 schietwilg (*Salix alba*) Jan van Arkelstraat bloedingen, beschadiging aan het houtweefsel op de stam, dood hout, gebroken takken, een holte in de stam, mechanische overbelasting en een rotting in de stam zijn geconstateerd. Om de mechanische overbelasting weg te nemen is er besloten de boom te kandelabereren;
- omdat bij boom 64 treurwilg (*Salix sepulcralis* 'Chrysocoma') Buys-Ballotlaan dood hout en mechanische overbelasting is geconstateerd. Om de mechanische overbelasting weg te nemen wordt de boom gekandelabererd;
- daarnaast voor deze 7 bomen geldt dat de waarden genoemd in artikel 5, tweede lid, onder b, van de Bomenverordening 2010 (zie bijlage 2) niet opwegen tegen het belang van de aanvrager om de bomen meer dan 20% te snoeien omdat alleen met deze beheeringreep de bomen gehandhaafd kunnen blijven en een deel van de waarde in stand kan worden gehouden;
- de 62 bomen niet zijn opgenomen op de lijst van monumentale bomen;
- in totaal zullen 36 bomen worden herplant, zie bijlage 4 en 5;
- dat de voorbereiding van dit besluit heeft plaatsgevonden overeenkomstig het bepaalde in artikel 3.7 van de Wet algemene bepalingen omgevingsrecht (reguliere voorbereidingsprocedure).

Besluiten:

Aan de aanvrager:

een omgevingsvergunning te verlenen voor het vellen van 55 bomen en voor het meer dan 20% snoeien van 7 bomen in de wijk de Westwijk op grond van artikel 5 van de Bomenverordening Vlaardingen 2010 en daaraan op grond van artikel 7, eerste lid, van de Bomenverordening Vlaardingen 2010 de volgende voorschriften te verbinden:

- dat er in totaal 36 bomen worden herplant zoals aangegeven in bijlage 4 en bijlage 5;
- dat de herplant zal plaatsvinden in het plantseizoen 2021-2022;
- dat de overige bomen waarvoor geen vergunning is verstrekt zorgvuldig worden beschermd conform de richtlijnen van het Handboek Bomen 2018, Hoofdstuk 2 'Werken rond bomen' van het Norminstituut Bomen;
- dat er pas van de vergunning gebruik mag worden gemaakt na afloop van de wettelijke bezwaartermijn;
- dat daarnaast geen gebruik gemaakt mag worden van de vergunning indien gedurende de bezwaartermijn bij de bevoegde rechter een verzoek om een voorlopige voorziening is ingediend en nog niet door de rechter op dit verzoek is beslist.

Op grond van artikel 2.23, lid 1 van de Wet algemene bepalingen omgevingsrecht wordt de vergunning verleend voor een periode van twee jaar.

Volledigheidshalve wijzen wij u erop de Wet natuurbescherming te respecteren. Met name dient u zich er te allen tijde van te verzekeren dat er geen broedende of nestelende vogels gebruik maken van de te kappen bomen.

Vlaardingen, 11 december 2020

Namens burgemeester en wethouders van Vlaardingen,



N.A. Krijnen
afdelingsmanager Stedelijk Beheer

Bezwaarclausule

Tegen het besluit kan binnen zes weken na bekendmaking (dit is de datum dat het besluit aan de aanvrager wordt verzonden) bezwaar worden aangetekend. Het bezwaarschrift kan worden ingediend bij burgemeester en wethouders van Vlaardingen, Postbus 1002, 3130 EB Vlaardingen. Het besluit treedt pas in werking met ingang van de dag na afloop van de bezwaartermijn. Het indienen van een bezwaarschrift schorst de werking van het besluit niet. Hebben u of derde belanghebbenden er veel belang bij dat dit besluit niet in werking treedt, dan kan een voorlopige voorziening worden gevraagd bij de voorzieningenrechter van de sector bestuursrecht van de Rechtbank in Rotterdam, Postbus 50951, 3007 BM Rotterdam. Wanneer een voorlopige voorziening wordt aangevraagd, treedt de beschikking pas in werking nadat hierover een beslissing is genomen.

Bijlage 1. TOETSINGSKADER EN OMSCHRIJVING WAARDEN

Toetsingskader Bomenverordening Vlaardingen 2010

Artikel 5 Toetsingsgronden omgevingsvergunning voor het vellen van een houtopstand

1. Het bevoegd gezag kan de aanvraag om omgevingsvergunning weigeren te verlenen of verlenen.
2. Een omgevingsvergunning kan worden geweigerd indien naar het oordeel van het bevoegd gezag:
 - a. de belangen van verlening van de omgevingsvergunning voor het vellen van houtopstand niet opwegen tegen het belang van duurzame instandhouding van de houtopstand; of
 - b. de belangen van verlening van de omgevingsvergunning voor het vellen van houtopstand niet opwegen tegen het belang van behoud van de houtopstand op basis van één of meer van de volgende waarden:
 - natuur- en milieuwaarden;
 - landschappelijke waarden;
 - cultuurhistorische waarden;
 - beeldbepalende waarden;
 - waarden van stads- en dorpschoon;
 - waarden voor recreatie en leefbaarheid
3. Onder belang van verlening kan vallen een situatie waarbij naar het oordeel van het bevoegd gezag sprake is van ernstige overlast.
4. Een vergunning voor het vellen van een monumentale boom, die is opgenomen in de lijst van artikel 3, wordt slechts bij uitzondering verleend indien naar het oordeel van het bevoegd gezag:
 - a. een ruimtelijke ontwikkeling van zwaarwegend openbaar belang of zwaarwegend maatschappelijk belang opweegt tegen het duurzaam behoud van de monumentale boom en vooraf alternatieven zorgvuldig zijn onderzocht, maar als onmogelijk of zeer onwenselijk zijn aangemerkt; of
 - b. de omstandigheden naar boomdeskundige maatstaven zodanig zijn dat duurzaam behoud van de monumentale boom niet mogelijk is; of
 - c. de instandhouding naar boomdeskundige maatstaven niet langer verantwoord is ter voorkoming van letsel of schade.

Algemene omschrijving van de “waarden” uit artikel 5, tweede lid, onder b, van de Bomenverordening Vlaardingen 2010

Tot het moment van definitieve besluitvorming inzake de actualisering van de Bomenverordening Vlaardingen 2010 wordt onderstaande omschrijving van de “waarden” toegepast bij het beoordelen van een aanvraag omgevingsvergunning.

Natuur- en milieuwaarden

Met natuurwaarden worden ecologische waarden bedoeld. Onder “milieuwaarden” en “waarden voor de leefbaarheid” wordt hetzelfde verstaan. De algemene omschrijving hiervan is terug te vinden onder het kopje “waarden voor recreatie en leefbaarheid”.

Natuurwaarden

Een houtopstand kan grote ecologische betekenis hebben vanwege het belang voor het plaatselijke ecosysteem, als deze

- een schuil-broedplaats biedt aan beschermde fauna en zogenaamde rode lijstsoorten zoals vleermuizen, marterachtigen, bijzondere insecten en vlinders en jaarrond beschermde en rode lijst vogelsoorten zoals boomvalk, groene specht, ransuil en steenuil;
- foerageergelegenheid biedt aan beschermde fauna;
- huisvesting biedt aan beschermde flora en rode lijstsoorten zoals zeldzame mossen;
- een ecologische verbindingszone is ('stepping stone') naar ecologisch waardevol gebied.

Landschappelijke waarden

Een houtopstand is van landschappelijke betekenis als door de velling van de houtopstand de waarde van een mooi, bijzonder of karakteristiek landschap aanzienlijk daalt, de herkenbaarheid vermindert of een karakteristiek landschapselement verloren gaat. Landschappelijke waarden gelden voor houtopstanden in het buitengebied en de groenzones die direct daaraan grenzen.

Cultuurhistorische waarden

Een houtopstand is cultuurhistorisch waardevol als deze een rol van betekenis speelt in de geschiedenis van zijn omgeving, bijvoorbeeld:

- bomen die herinneren aan historische ontwikkelingen, gebruiken en /of gebeurtenissen;
- een herdenkingsboom die ter gelegenheid van een bijzondere gebeurtenis is aangeplant;
- bomen in relatie tot een historisch pand of kerkgebouw.

Beeldbepalende waarden

Een houtopstand (al dan niet als onderdeel van een groep houtopstanden) heeft beeldbepalende waarden als:

- de houtopstand een bijzondere bijdrage levert aan het karakter en de herkenbaarheid (identiteit) van een wijk, buurt of straat;
- de houtopstand een bijzondere waarde voor zijn omgeving vertegenwoordigt door zijn verschijning (soort, hoogte, dikte, vorm, leeftijd, etc.) en deze waarde niet kan worden overgenomen door een andere houtopstand in de buurt;
- de houtopstand een bijzondere betekenis heeft in zijn omgeving, bijvoorbeeld een treurbeuk op een begraafplaats.

Waarde van stads- en dorpschoon

Een houtopstand heeft waarde voor stads- en dorpschoon als:

- de houtopstand onderdeel is van een beschermd stads-/ dorpsgezicht;
- de houtopstand onderdeel is van een rijksmonument;
- de houtopstand een onderdeel is van een gemeentelijk monument.

Waarde voor recreatie

Houtopstanden voegen een groene belevingswaarde toe aan bewoners van en bezoekers aan Vlaardingen. Een groene omgeving nodigt uit om in te bewegen, om te sporten en om elkaar te ontmoeten. Daarmee kunnen houtopstanden het welbevinden van veel bewoners in lichamelijk en geestelijk opzicht in positieve zin beïnvloeden.

Waarde voor leefbaarheid (milieuwaarde)

Houtopstanden zijn van belang voor de leefbaarheid in de stad. Ze nemen CO₂ op en produceren zuurstof. Ze nemen water op en zorgen voor verkoeling en verminderen daarmee de kans op hittestress op warme dagen. Daarnaast kunnen houtopstanden dienen als windvang of groene afscherming.

Bepaalde soorten houtopstanden en heesters zijn in beperkte mate in staat om met hun bladeren fijnstof uit de lucht af te vangen. Uit onderzoek blijkt dat het effect van het afvangen van fijnstof door houtopstanden beperkt is en afhankelijk is van de soort houtopstand, de vorm (dichtheid) van de kronen, de wijze waarop ze geplant worden en de combinatie met andere houtopstandsoorten en heesterbeplanting en andere omgevingsfactoren.

Bijlage 2. Toetsing waarden

Toetsing van de huidige waarden van de te vellen bomen. Van de verschillende waarden is per boom aangegeven of deze waarde aanwezig (✓) of afwezig (✗) is.

Boomnummer	Natuur- en Milieu-waarden	Cultuur-historische waarden	Beeld-bepalende waarde	Stads- en dorpsschoon	Waarden voor recreatie en leefbaarheid
Boom 1 bastaard meelbes (<i>Sorbus thuringiaca</i> 'Fastigiata') Meester Verschuurstraat	✓	✗	✗	✗	✓
Boom 2 meidoorn (<i>Crataegus lavalleyi</i>) Meester Verschuurstraat	✓	✗	✗	✗	✓
Boom 5 hemelboom (<i>Ailanthus altissima</i>) Walraven van Hallstraat	✓	✗	✗	✗	✓
Boom 6 veldesdoorn (<i>Acer campestre</i>) Professor Mekelstraat	✓	✗	✗	✗	✓
Boom 7 schietwilg (<i>Salix alba</i>) van Boendaleweg	✓	✗	✗	✗	✓
Boom 8 zwarte els (<i>Alnus glutinosa</i>) van Boendaleweg	✓	✗	✗	✗	✓
Boom 9 schietwilg (<i>Salix alba</i>) Datheenstraat	✓	✗	✗	✗	✓
Boom 10 schietwilg (<i>Salix alba</i>) Datheenstraat	✓	✗	✗	✗	✓
Boom 12 gewone esdoorn (<i>Acer pseudoplatanus</i>) van Baerlestraat	✓	✗	✗	✗	✓
Boom 15 Canadese populier (<i>Populus canadensis</i>) Roemer Visscherstraat	✓	✗	✗	✗	✓
Boom 18 zilveresdoorn (<i>Acer saccharinum</i>) Roemer Visscherstraat	✓	✗	✗	✗	✓

Boom 21 gewone es (<i>Fraxinus excelsior</i>) Vossiusstraat	✓	x	x	x	✓
Boom 22 schietwilg (<i>Salix alba</i>) Vossiusstraat	✓	x	x	x	✓
Boom 23 gewone beuk (<i>Fagus sylvatica</i>) Vossiusstraat	✓	x	x	x	✓
Boom 26 gewone es (<i>Fraxinus excelsior</i>) Melis Stokelaan	✓	x	x	x	✓
Boom 40 gewone es (<i>Fraxinus excelsior</i>) Blois van Treslongstraat	✓	x	x	x	✓
Boom 52 gewone es (<i>Fraxinus excelsior</i>) Gijsbrecht van Amstelstraat	✓	x	x	x	✓
Boom 53 zilveresdoorn (<i>Acer saccharinum</i>) Gijsbrecht van Amstelstraat	✓	x	x	x	✓
Boom 55 meelbes (<i>Sorbus aria</i>) Sonoystraat	✓	x	x	x	✓
Boom 59 zwarte els (<i>Alnus glutinosa</i>) Marathonweg	✓	x	x	x	✓
Boom 61 gewone es (<i>Fraxinus excelsior</i>) Arij Koplaan	✓	x	x	x	✓
Boom 62 gewone es (<i>Fraxinus excelsior</i>) Arij Koplaan	✓	x	x	x	✓
Boom 63 sierappel (<i>Malus toringo</i>) Marnixlaan	✓	x	x	x	✓
Boom 67 Canadese populier (<i>Populus canadensis</i>) Nivonpad	✓	x	x	x	✓
Boom 68 bastaard meelbes (<i>Sorbus thuringiaca 'Fastigiata'</i>) 's- Gravesandestraat	✓	x	x	x	✓

Boom 70 Canadese populier (<i>Populus Canadensis</i>) Boerhaavestraat	✓	x	x	x	✓
Boom 72 watercipres (<i>Metasequoia glyptostroboides</i>) Floris de Vijfdelaan	✓	x	x	x	✓
Boom 73 en 74 gewone esdoorns (<i>Acer pseudoplatanus</i>) Claudius Civilislaan	✓	x	x	x	✓
Boom 75 Japanse sierkers (<i>Prunus serrulata</i>) Marnixpad	✓	x	x	x	✓
Boom 77 treurwilg (<i>Salix sepulcralis</i> 'Chrysocoma') Marnixpad	✓	x	x	x	✓
Boom 144 Hollandse linde (<i>Tilia x europaea</i>) Van Wesembekestraat	✓	x	x	x	✓
Boom 3 hemelboom (<i>Ailanthus altissima</i>) Meester Verschuurstraat	✓	x	x	x	✓
Boom 4 schietwilg (<i>Salix alba</i>) Meester Verschuurstraat	✓	x	x	x	✓
Boom 11 treurwilg (<i>Salix sepulcralis</i> 'Chrysocoma') Dr. Wiardi Beckmansingel	✓	x	x	x	✓
Boom 13 gewone esdoorn (<i>Acer pseudoplatanus</i>) van Baerlestraat	✓	x	x	x	✓
Boom 14 gewone esdoorn (<i>Acer pseudoplatanus</i>) van Baerlestraat	✓	x	x	x	✓
Bomen 16 en 17 schietwilgen (<i>Salix abla</i>) Roemer Visscherstraat	✓	x	x	x	✓
Boom 19 meidoorn (<i>Crataegus lavalleyi</i> cv.) Roemer Visscherstraat	✓	x	x	x	✓


Boom 20 ruwe berk (<i>Betula pendula</i>) van Baerlestraat	✓	x	x	x	✓
Boom 24 pluimes (<i>Fraxinus ornus</i>) Melis Stokelaan	✓	x	x	x	✓
Boom 27 veldesdoorn (<i>Acer campestre</i>) Geert Grootelaan	✓	x	x	x	✓
Bomen 41, 42 en 43 Canadese populieren (<i>Populus canadensis</i>) Rondom west	✓	x	x	x	✓
Bomen 44, 45 en 46 Canadese populieren (<i>Populus canadensis</i>) Rondom West	✓	x	x	x	✓
Bomen 47 en 48 gewone essen (<i>Fraxinus excelsior</i>) Van Blankenheimstraat	✓	x	x	x	✓
Boom 49 treurwilg (<i>Salix sepulcralis</i> ' <i>Chrysocoma</i> ') Van Blankenheimstraat	✓	x	x	x	✓
Boom 50 schietwilg (<i>Salix alba</i>) Jan van Arkelstraat	✓	x	x	x	✓
Boom 54 sierkers cv. (<i>Prunus sargentii</i>) Jan van Schafferlaarstraat	✓	x	x	x	✓
Boom 60 Italiaanse populier (<i>Populus nigra 'Italica'</i>) Dirk de Derdelaan	✓	x	x	x	✓
Boom 64 treurwilg (<i>Salix sepulcralis</i> ' <i>Chrysocoma</i> ') Buys- Ballotlaan	✓	x	x	x	✓
Boom 65 ruwe berk (<i>Betula pendula</i>) Buys-Ballotlaan	✓	x	x	x	✓
Boom 66 goudberk (<i>Betula ermanii</i>) Buys-Ballotlaan	✓	x	x	x	✓

Boom 69 Hollandse iep (<i>Ulmus hollandica</i>) Boerhaavestraat	✓	x	x	x	✓
Boom 71 Dubbelbloemige paardenkastanje (<i>Aesculus hippocastanum</i> 'Baumannii') Floris de Vijfdelaan	✓	x	x	x	✓
Boom 76 gewone es (<i>Fraxinus excelsior</i>) Marnixlaan	✓	x	x	x	✓
Boom 78 gewone es (<i>Fraxinus excelsior</i>) Fortunapad	✓	x	x	x	✓

Opmerkingen:

- De bomen hebben natuur- en milieuwaarden. De bomen kunnen worden gebruikt als foerageer- en rustplek voor meerdere organismen.
- Bij de bomen zijn recreatie en leefbaarheid waarden aanwezig, aangezien groen wordt gezien als een verrijking voor de omgeving en een positieve invloed heeft op de geestelijke gezondheid van de mens. Verder dragen alle bomen in bepaalde mate bij aan de omzetting van koolstofdioxide naar zuurstof.

Bijlage 3. Kaptekeningen

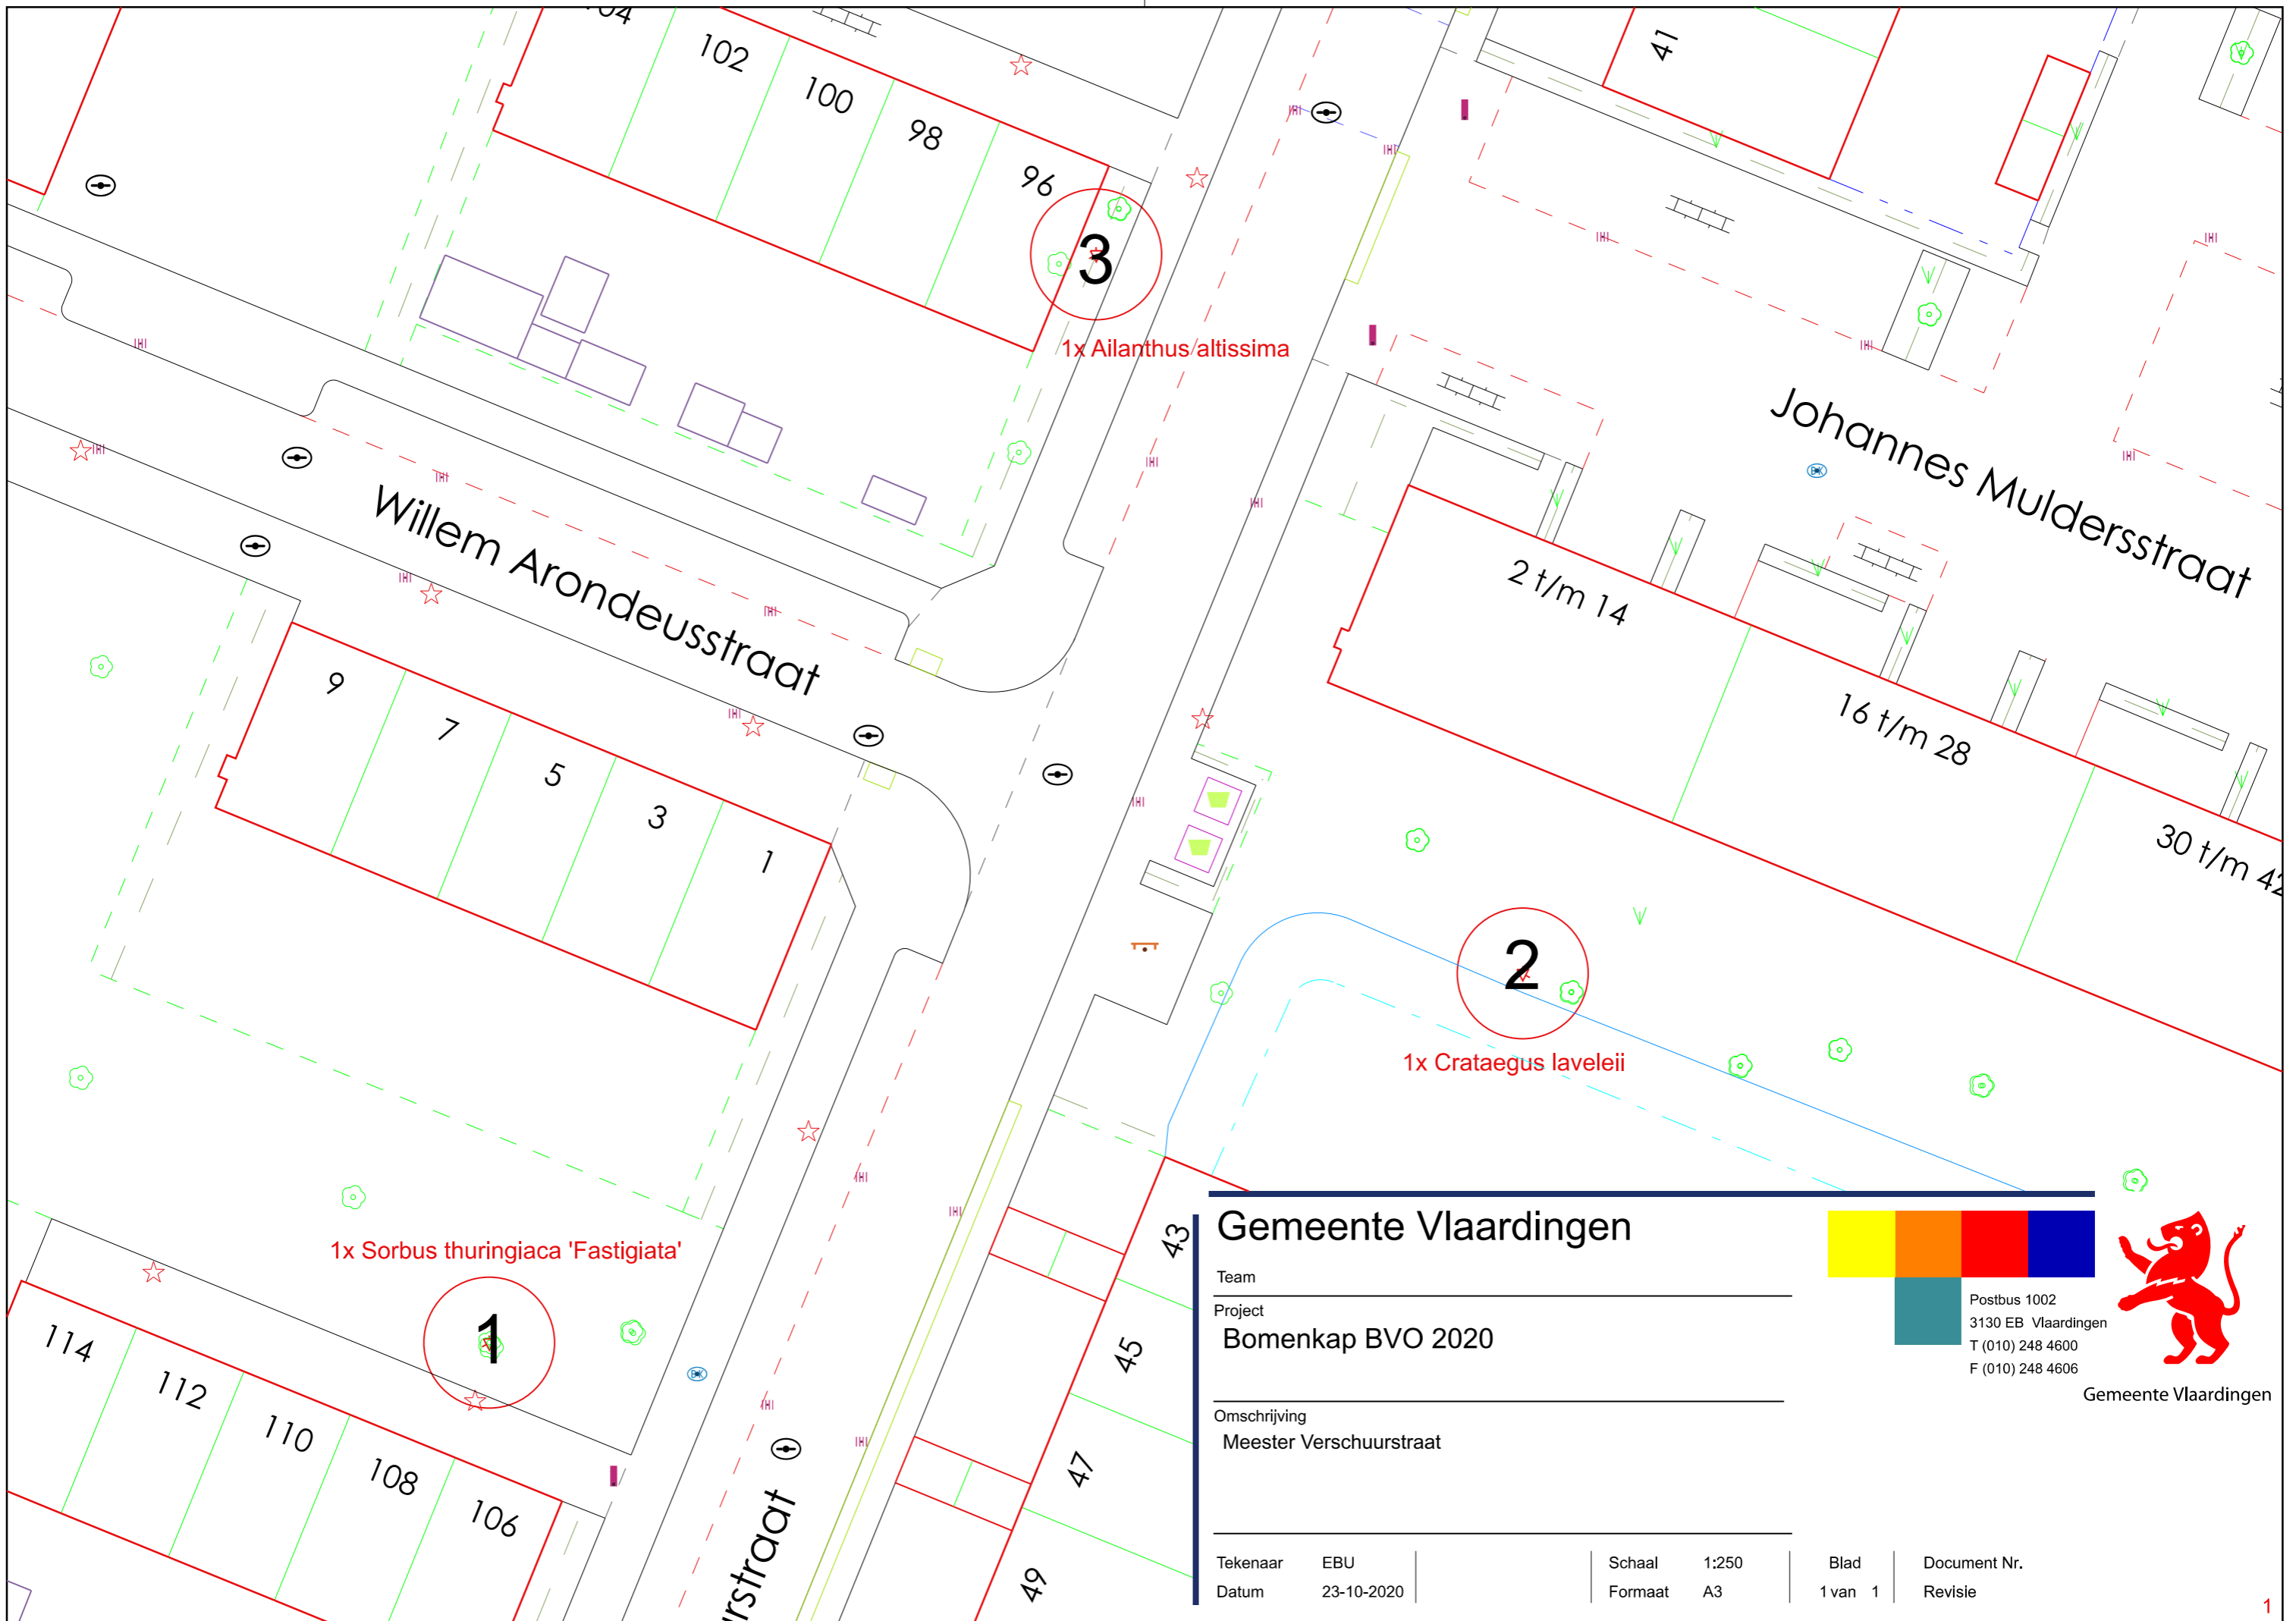

1x Sorbus thuringiaca 'Fastigiata'

1x Ailanthus/altissima

1x Crataegus lavelleii

Gemeente Vlaardingen

Team

Project
Bomenkap BVO 2020


Omschrijving
 Meester Verschuurstraat

Tekenaar EBU
 Datum 23-10-2020

Schaal 1:250
 Formaat A3

Blad 1 van 1


Document Nr.
 Revisie

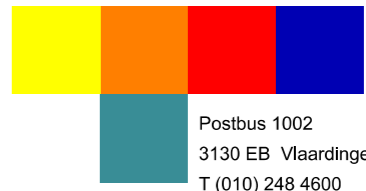

Postbus 1002
 3130 EB Vlaardingen
 T (010) 248 4600
 F (010) 248 4606



Gemeente Vlaardingen

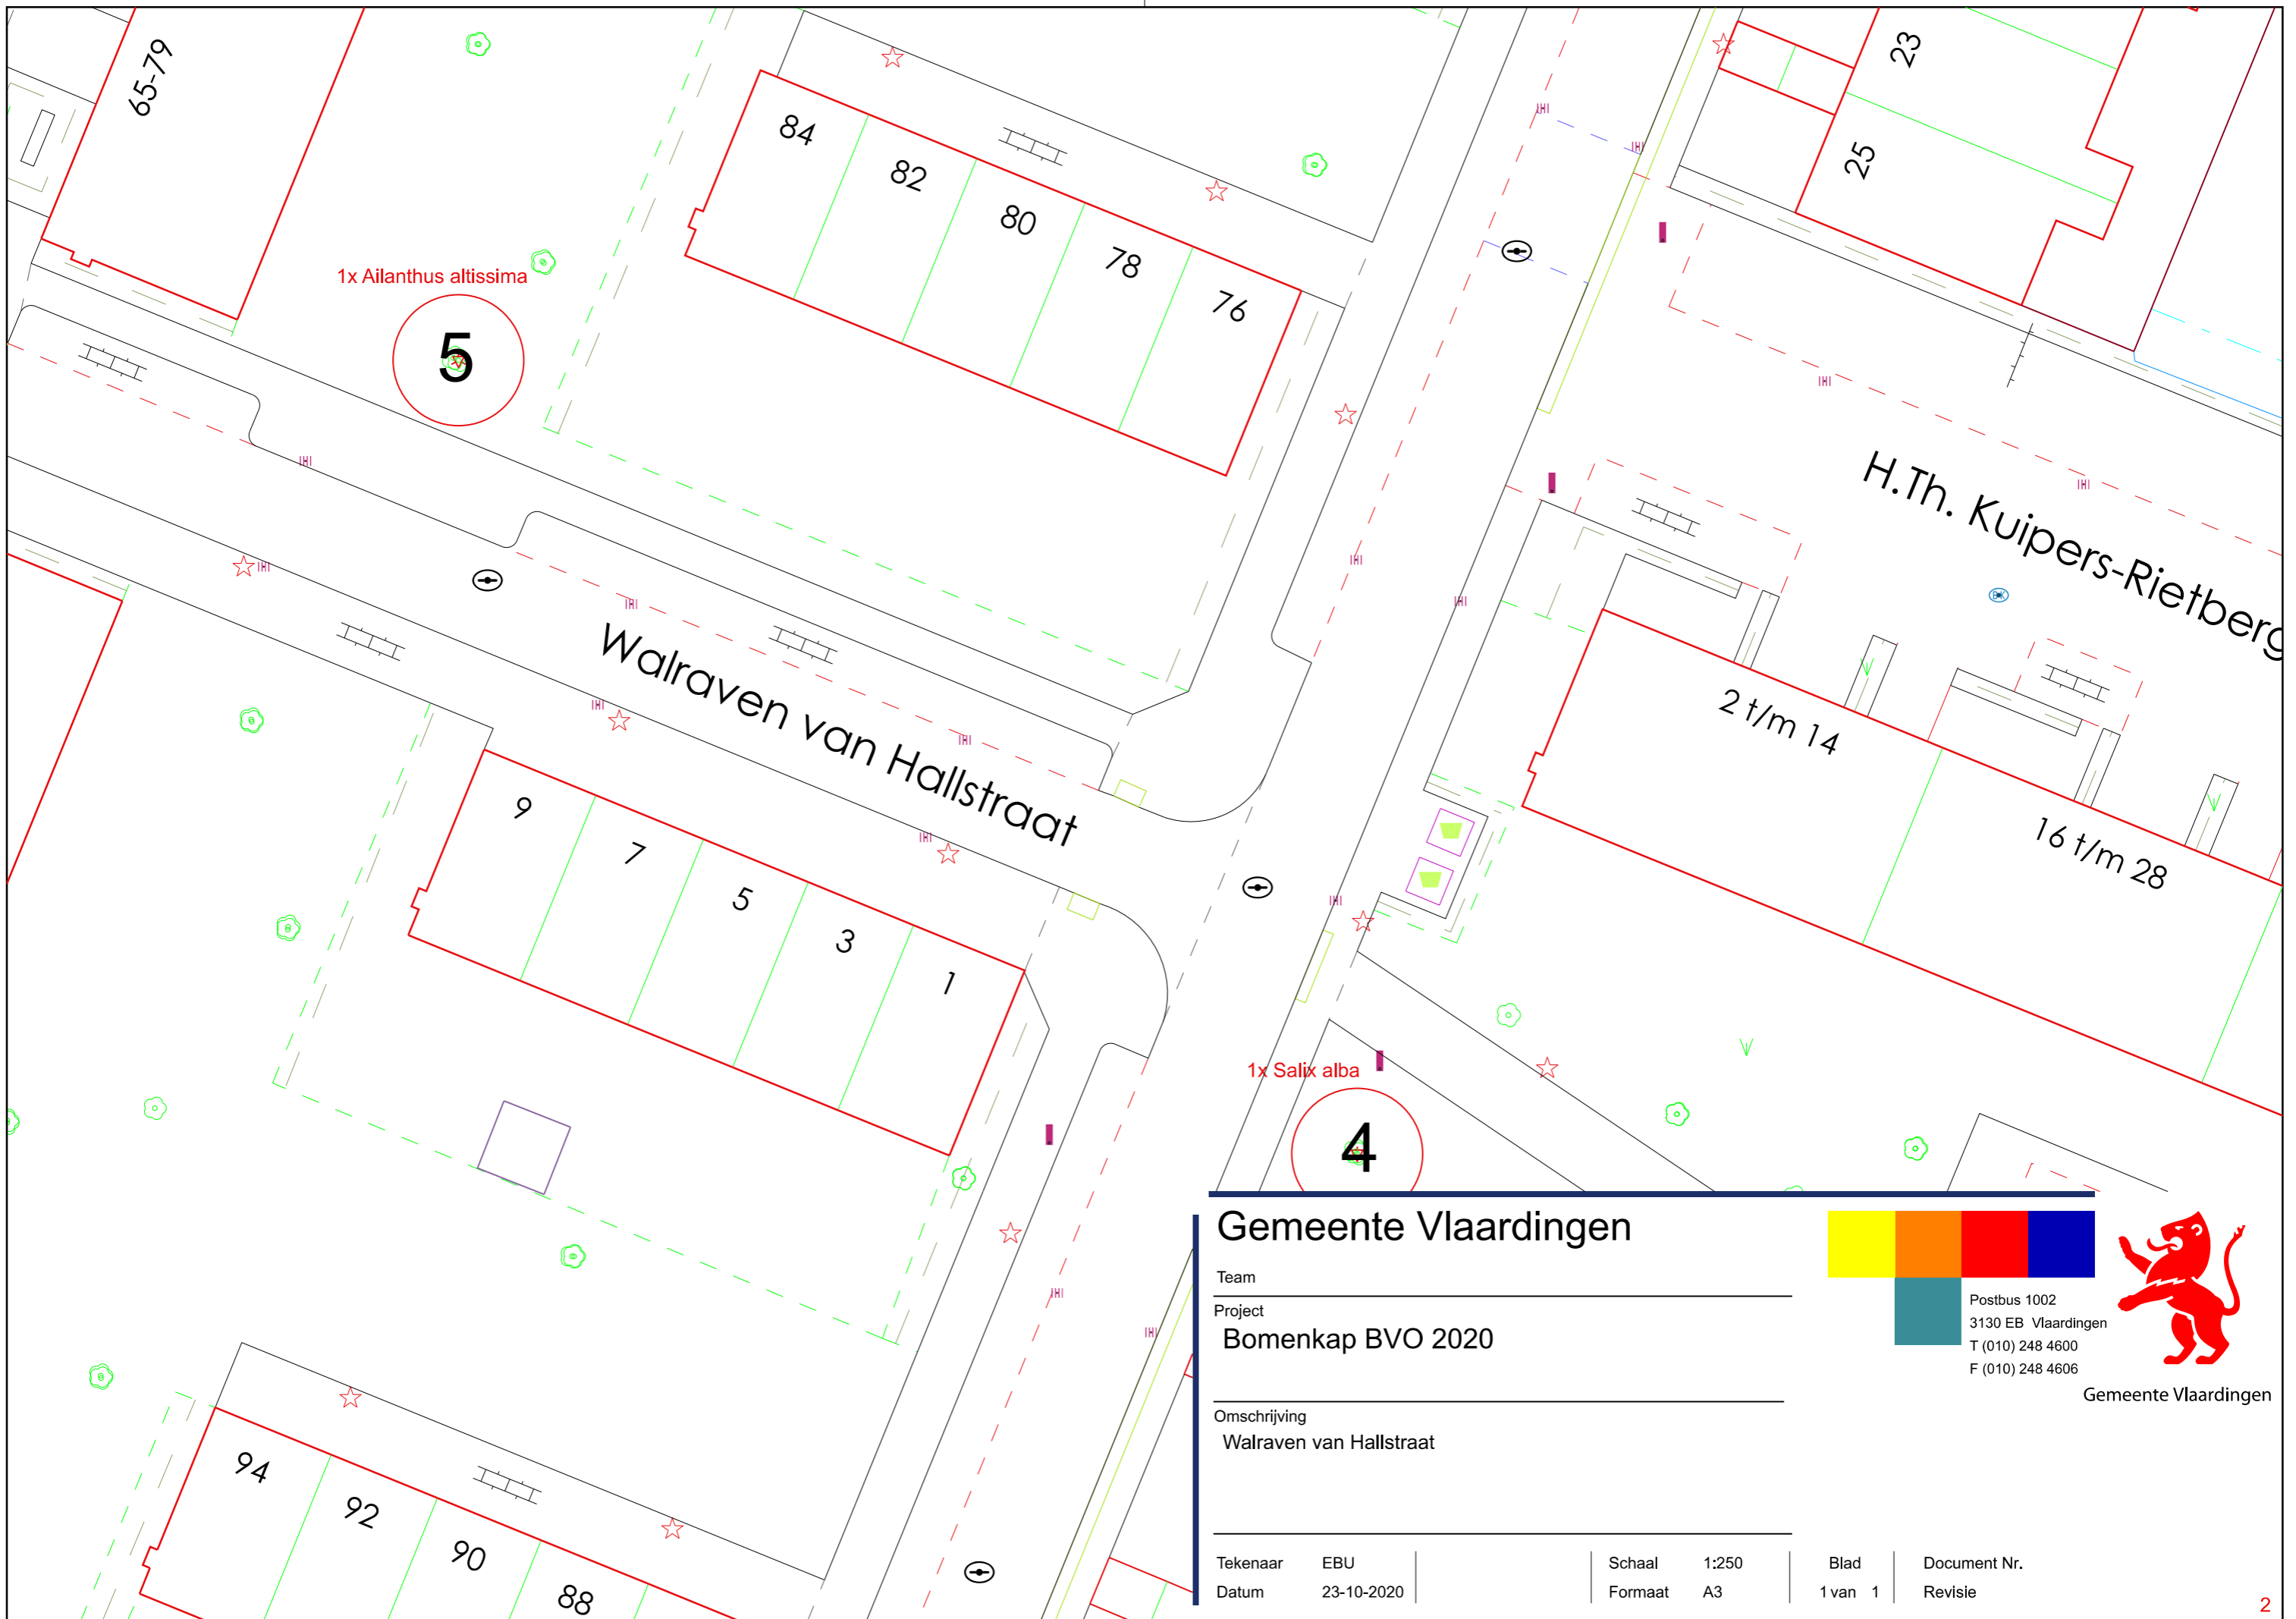

Gemeente Vlaardingen

Team

Project

Bomenkap BVO 2020

Omschrijving

Walraven van Hallstraat

Tekenaar

EBU

Datum

23-10-2020

Schaal

1:250

Formaat

A3

Blad

1 van 1

Document Nr.


Revisie



Postbus 1002
3130 EB Vlaardingen
T (010) 248 4600
F (010) 248 4606



Gemeente Vlaardingen

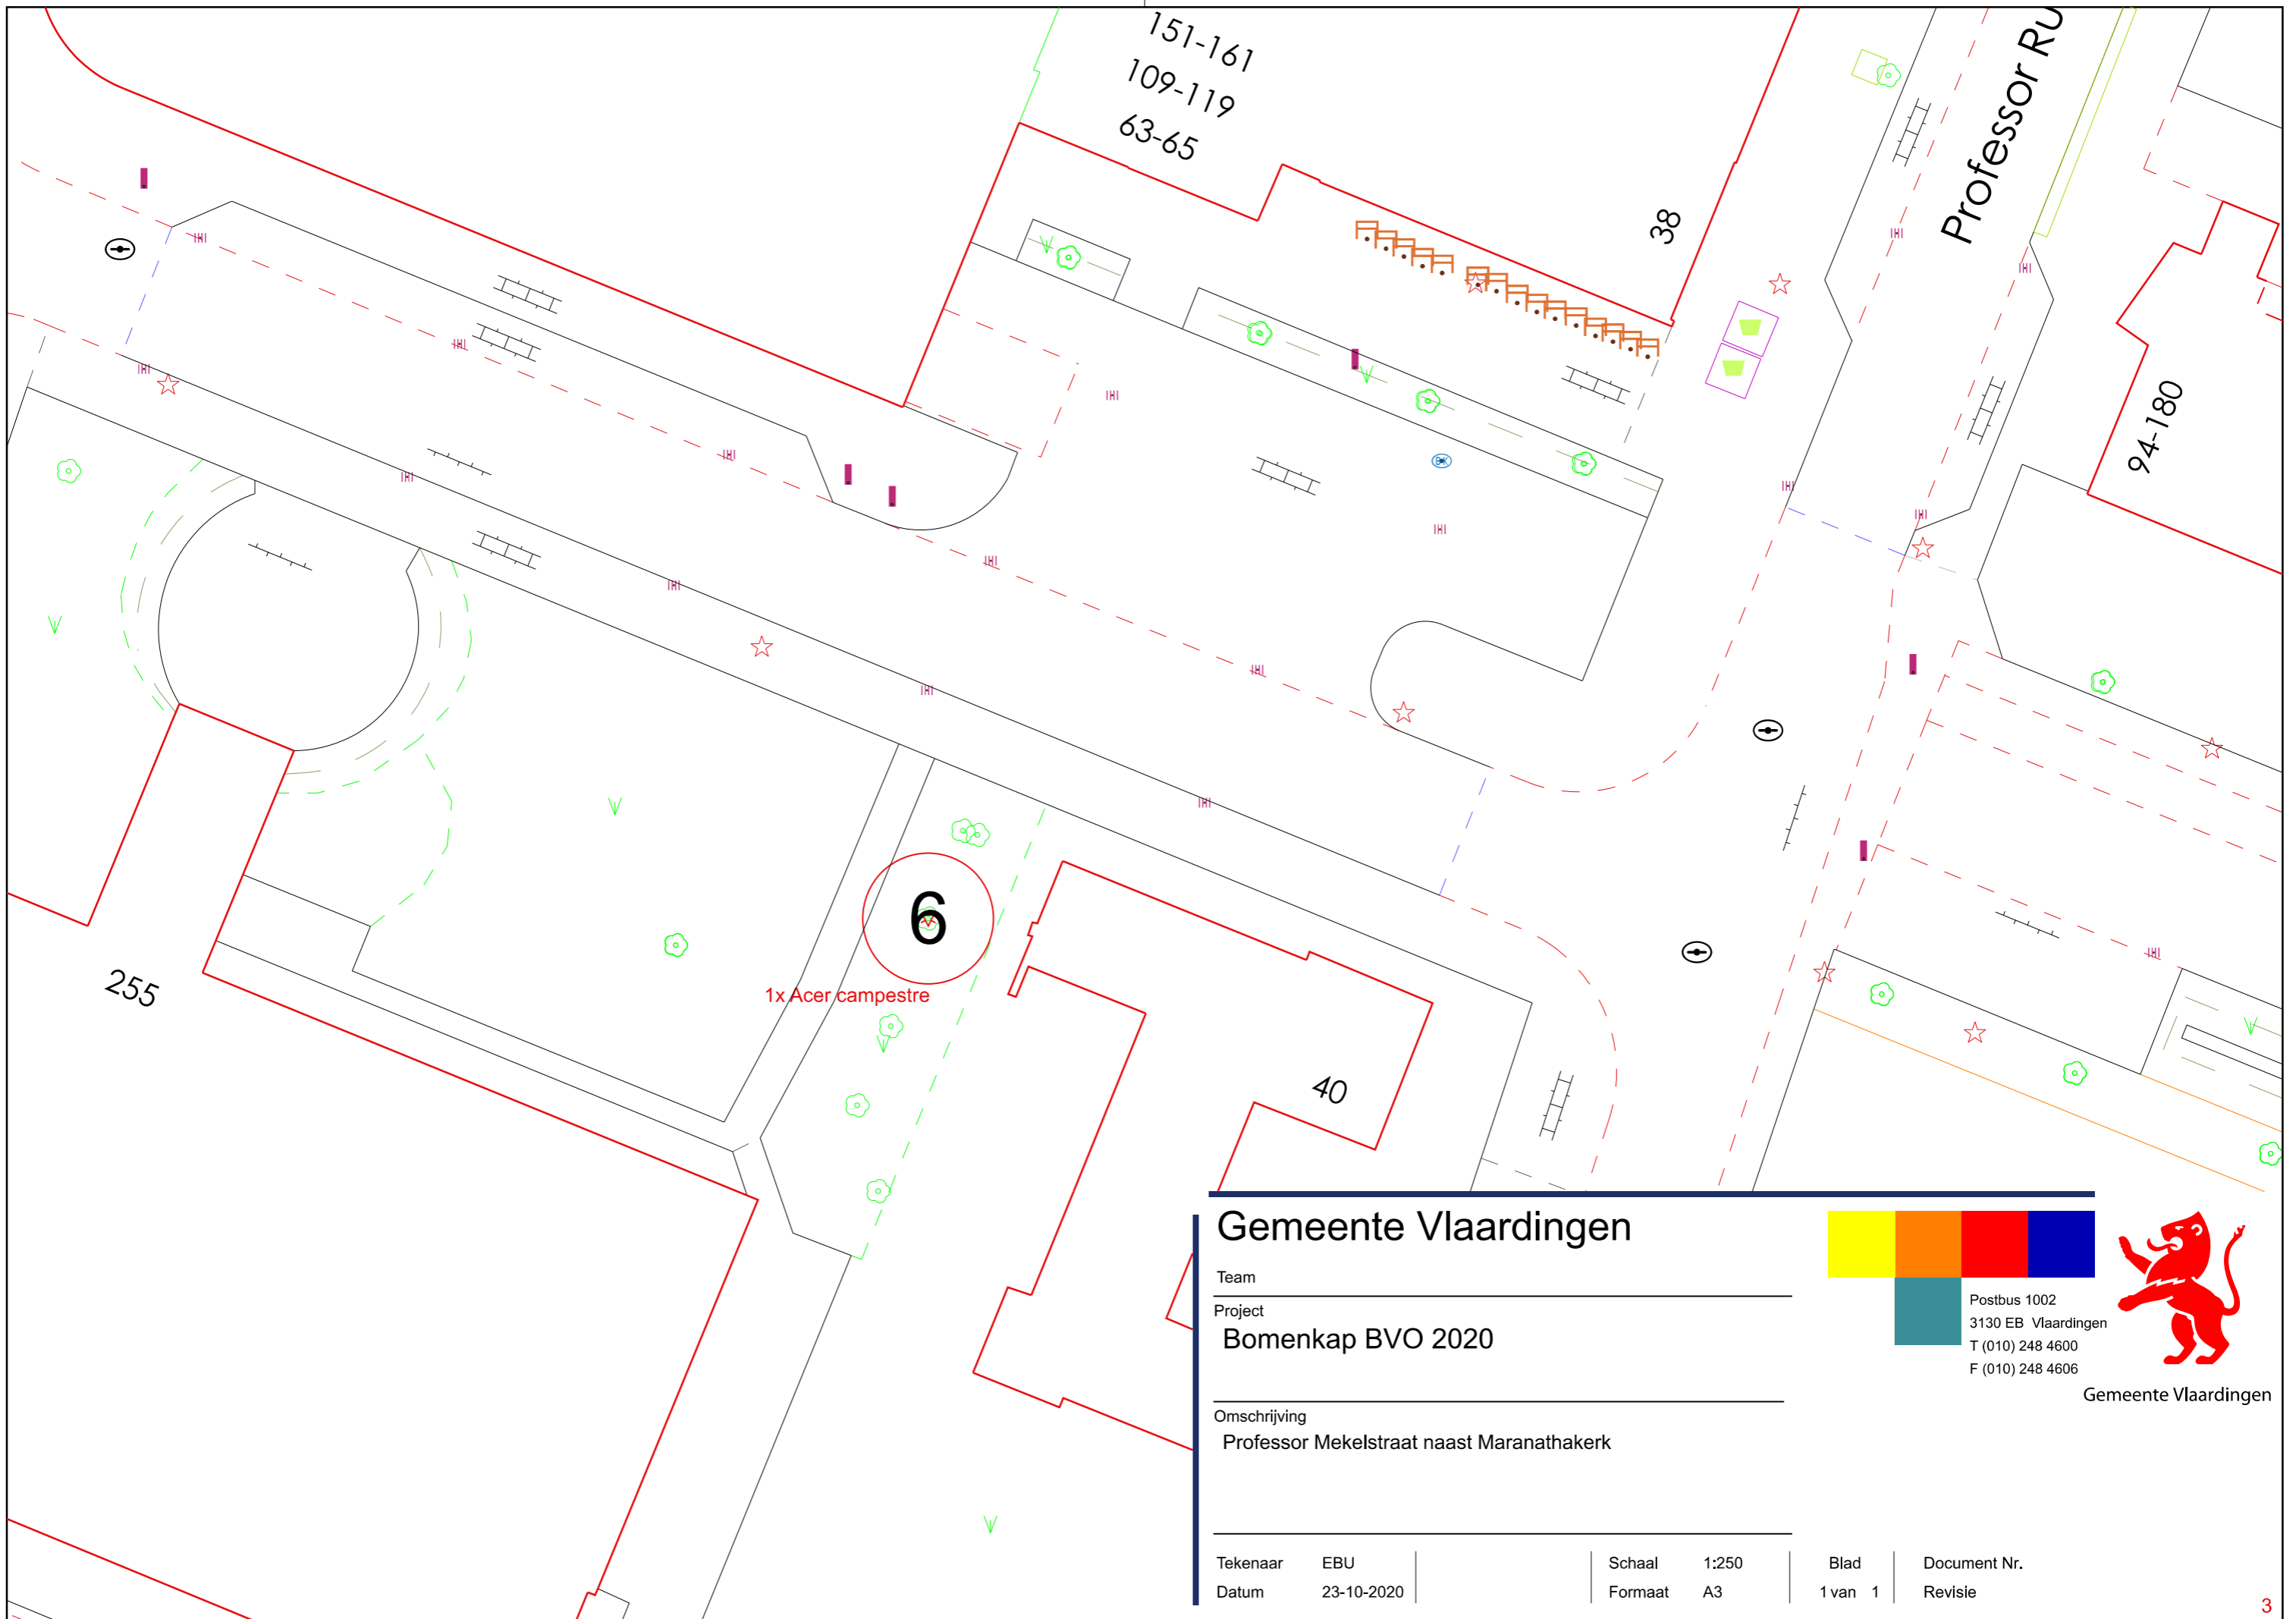

Gemeente Vlaardingen

Team _____

Project
Bomenkap BVO 2020


Omschrijving
 Professor Mekelstraat naast Maranathakerk

Tekenaar EBU
 Datum 23-10-2020

Schaal 1:250
 Formaat A3

Blad
 1 van 1


Document Nr.
 Revisie

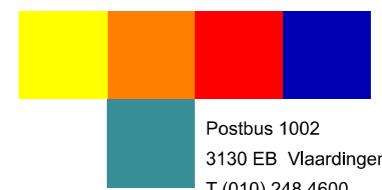

Postbus 1002
 3130 EB Vlaardingen
 T (010) 248 4600
 F (010) 248 4606



Gemeente Vlaardingen

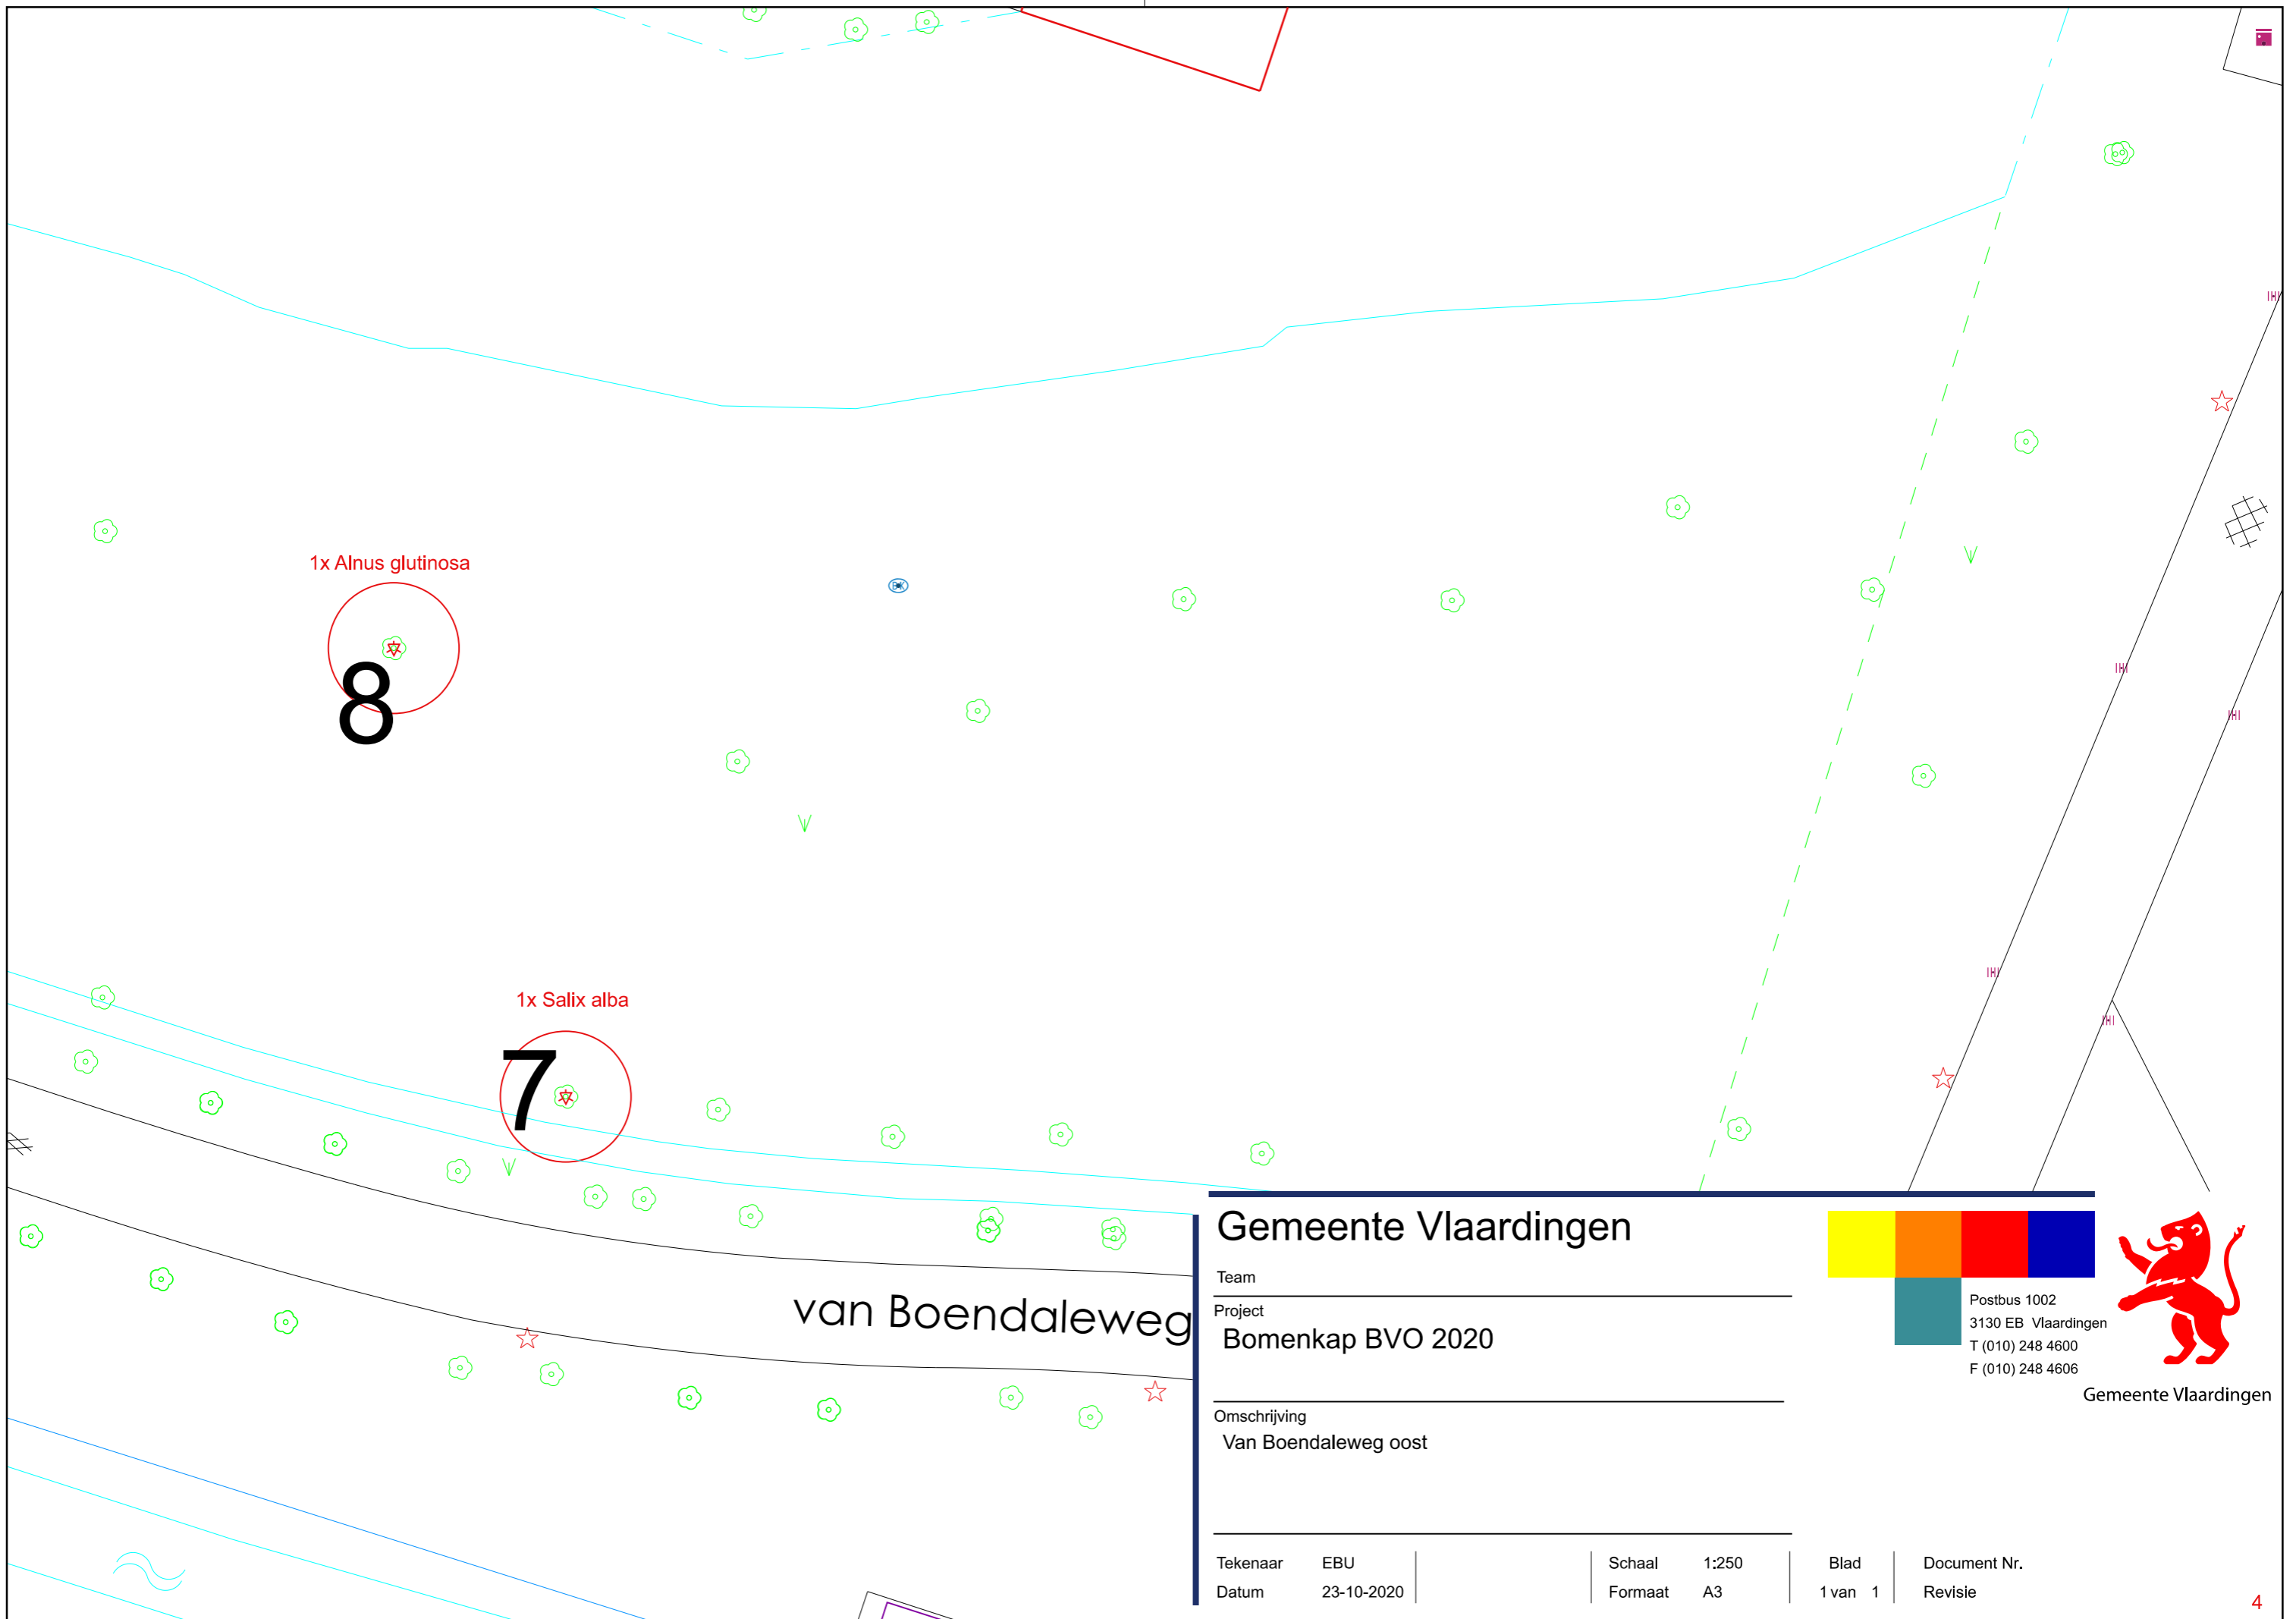

1x Alnus glutinosa

8

1x Salix alba

7

van Boendaleweg

Gemeente Vlaardingen

Team

Project

Bomenkap BVO 2020

Omschrijving

Van Boendaleweg oost

Tekenaar EBU

Datum 23-10-2020

Schaal 1:250

Formaat A3

Blad

1 van 1

Document Nr.


Revisie



Postbus 1002
3130 EB Vlaardingen
T (010) 248 4600
F (010) 248 4606



Gemeente Vlaardingen

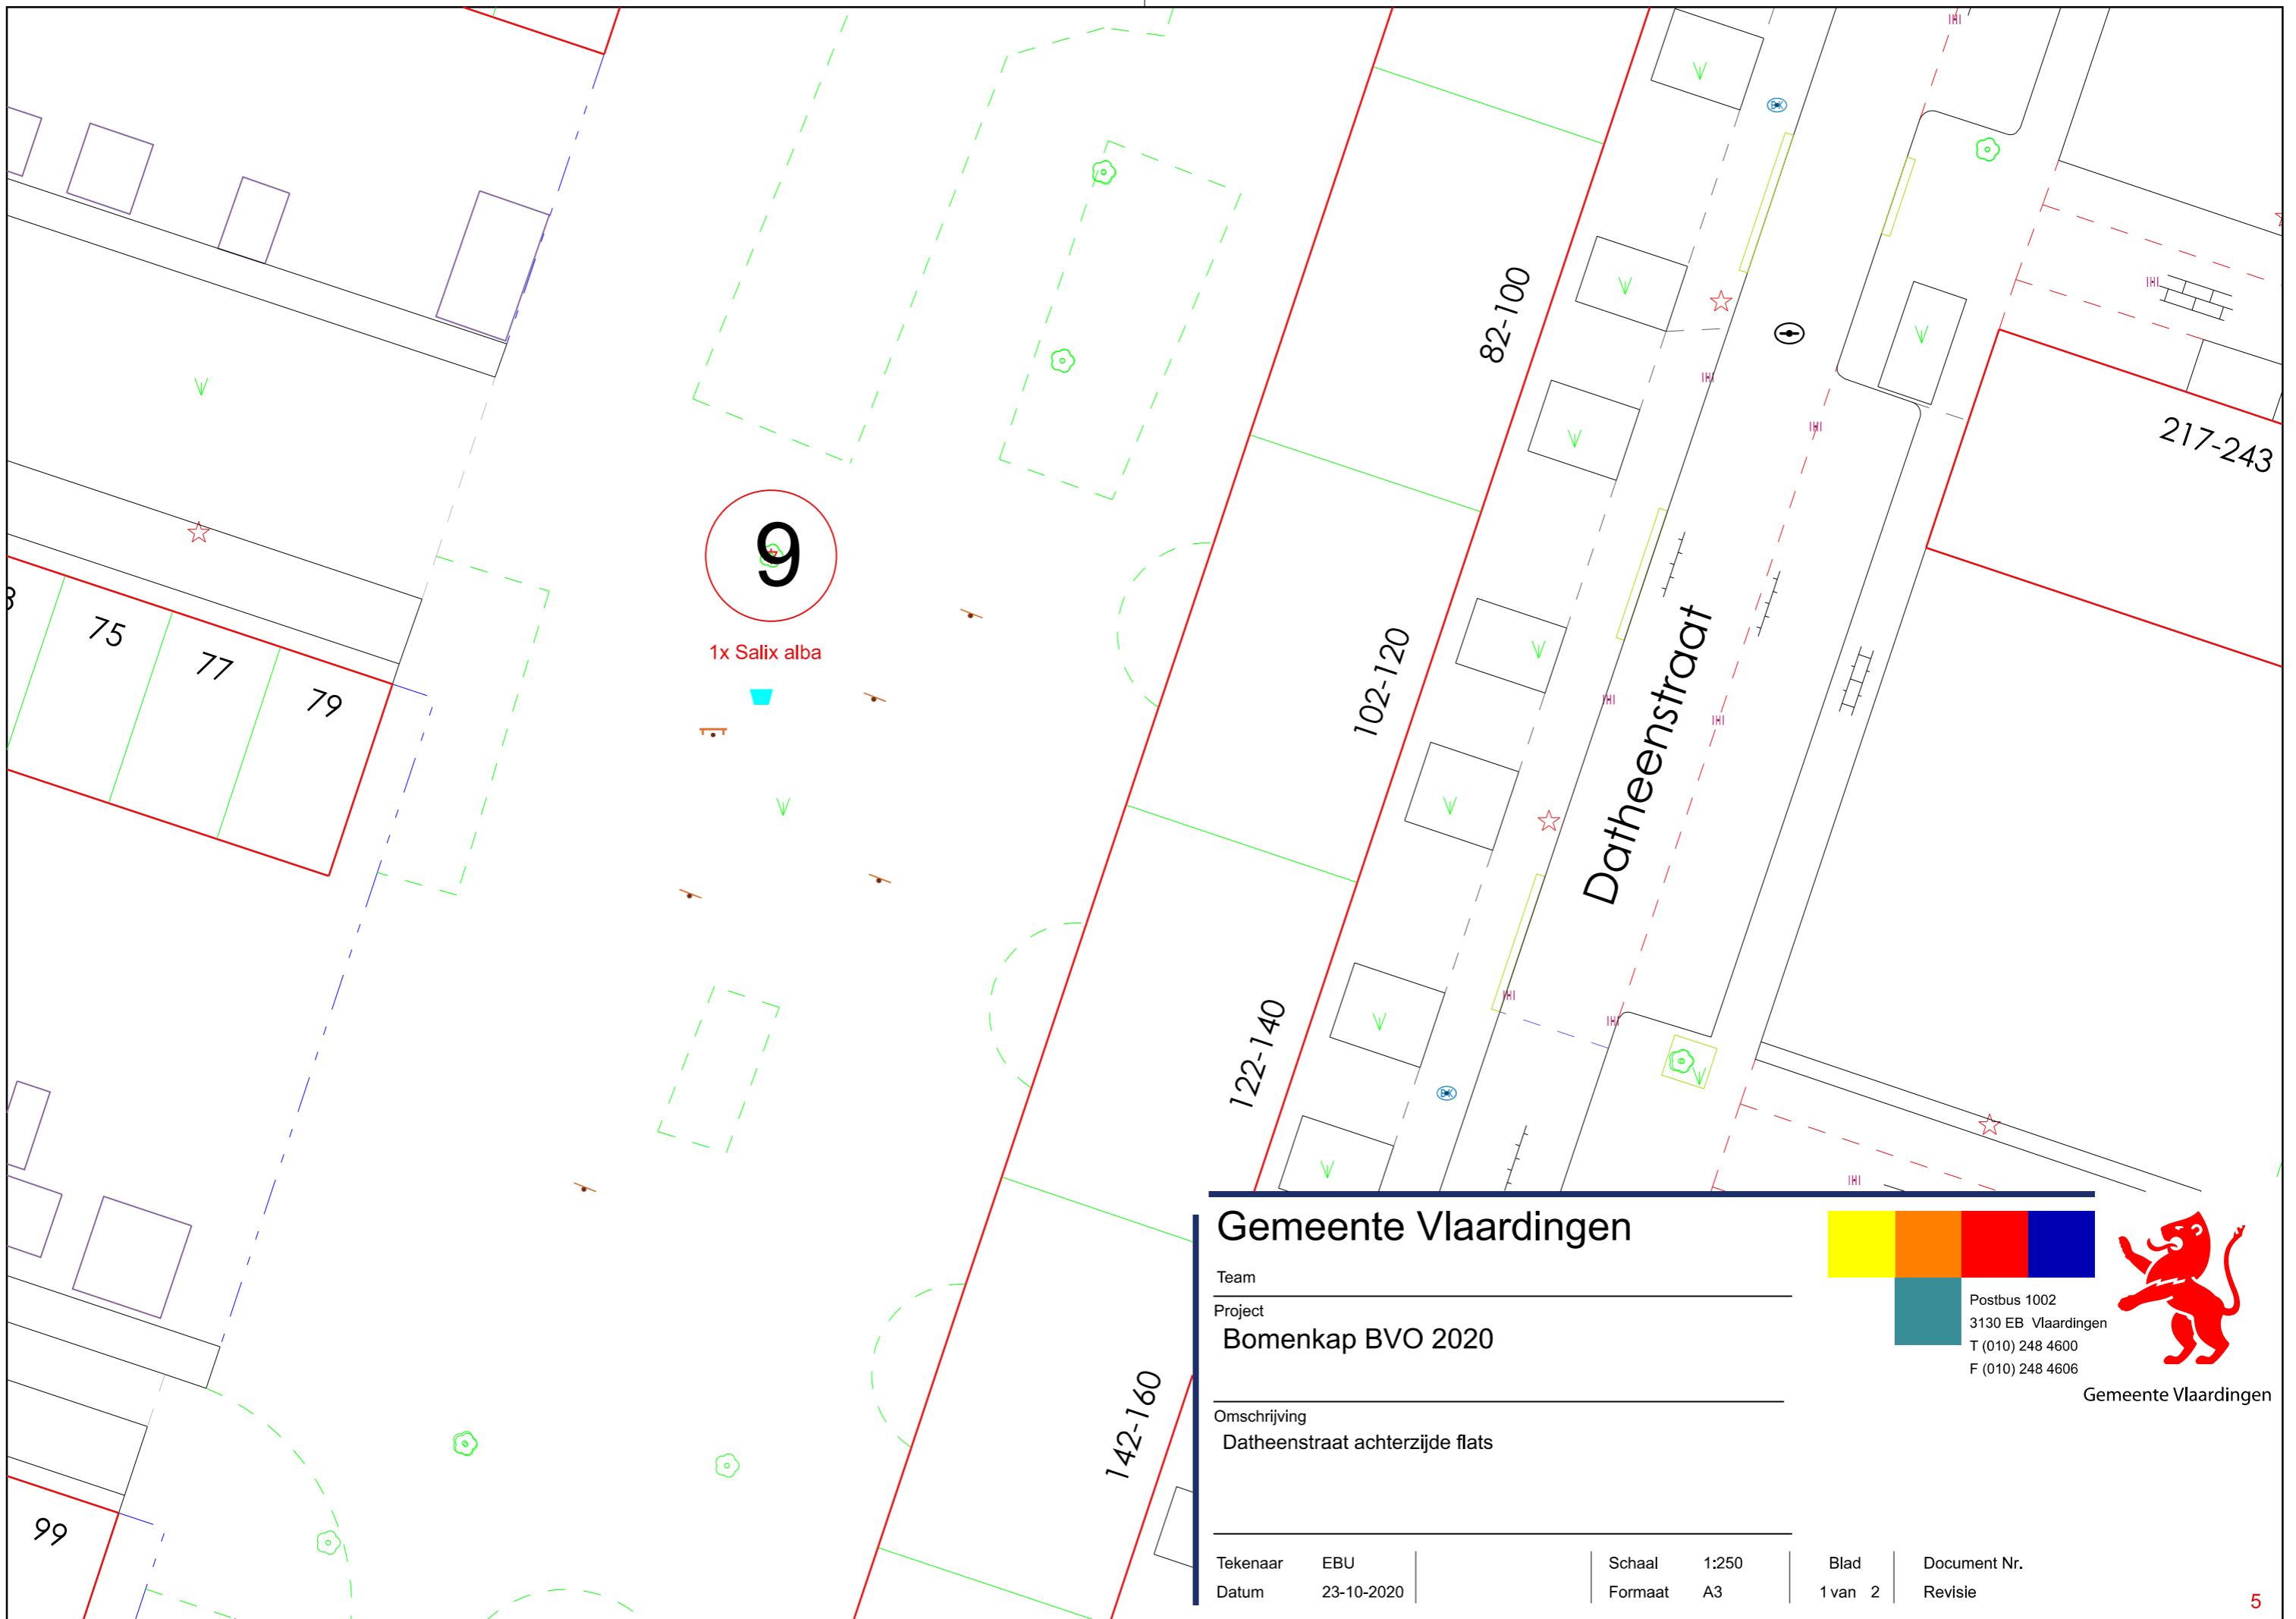

Gemeente Vlaardingen

Team

Project
Bomenkap BVO 2020


Omschrijving
 Datheenstraat achterzijde flats

Tekenaar EBU
 Datum 23-10-2020

Schaal 1:250
 Formaat A3

Blad
 1 van 2


Document Nr.
 Revisie

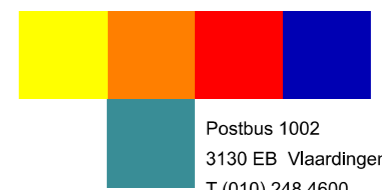

Postbus 1002
 3130 EB Vlaardingen
 T (010) 248 4600
 F (010) 248 4606



Gemeente Vlaardingen

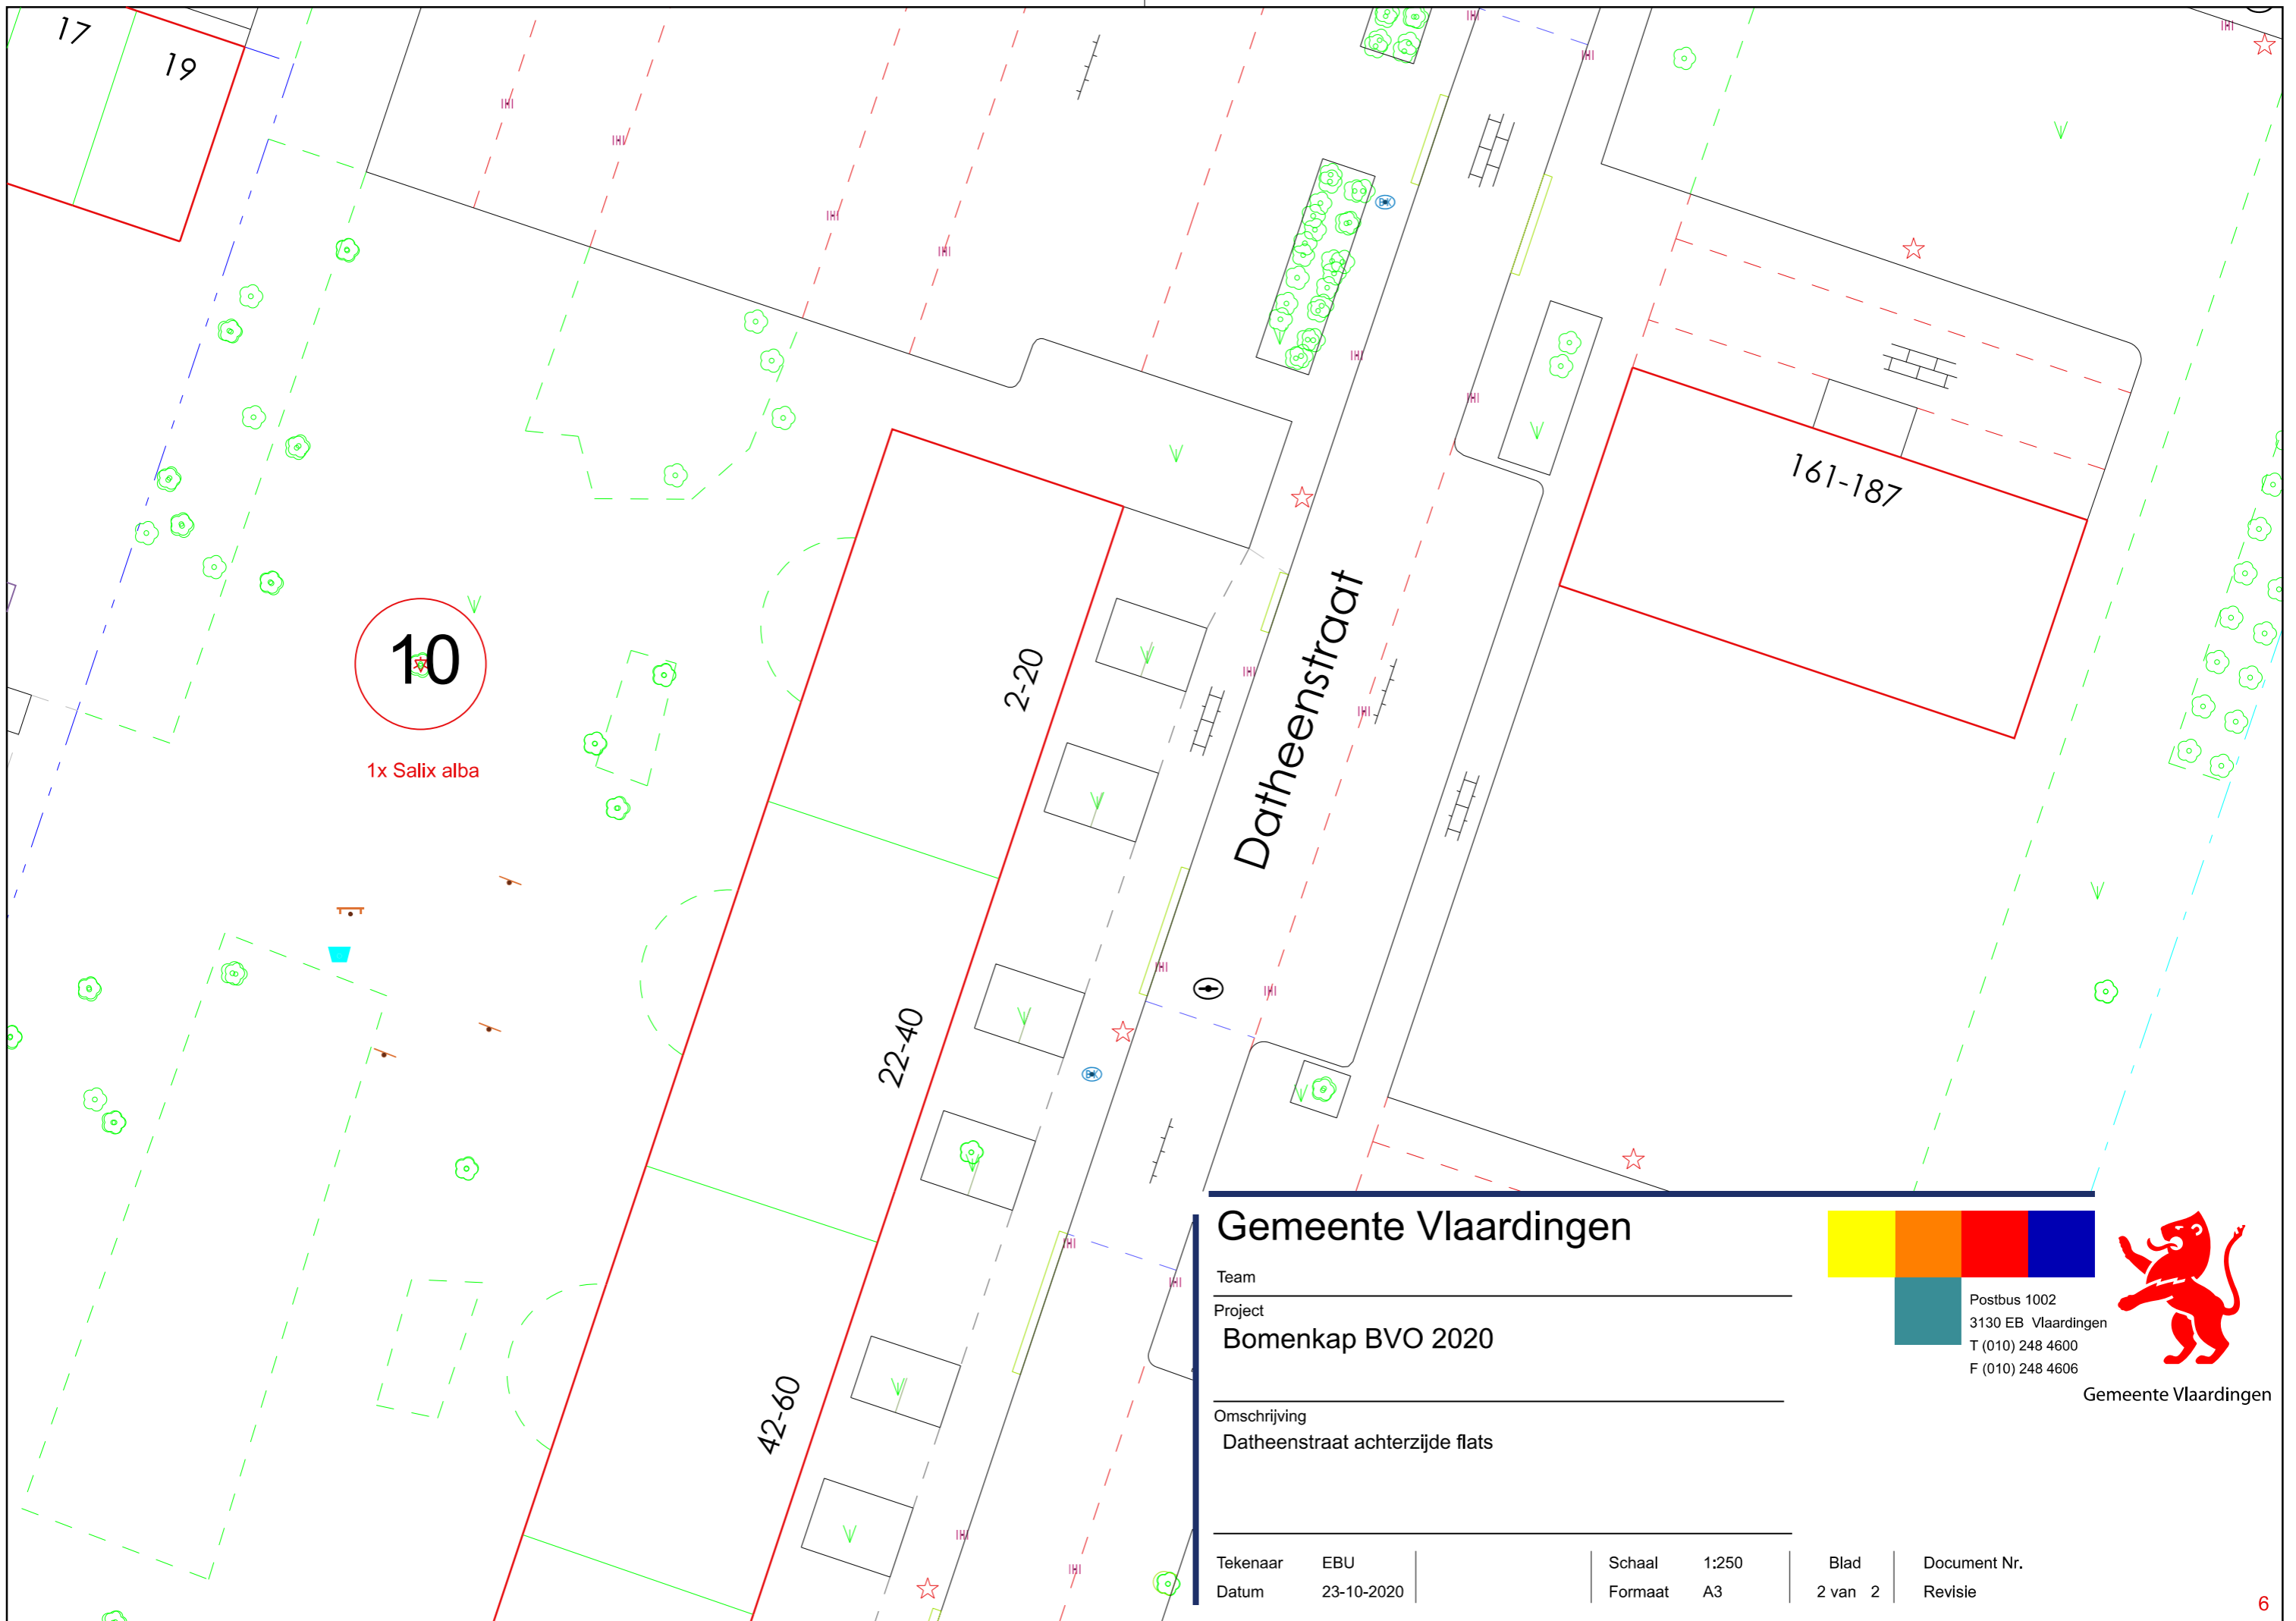

10

1x Salix alba

Gemeente Vlaardingen

Team

Project

Bomenkap BVO 2020

Omschrijving

Datheenstraat achterzijde flats

Tekenaar

EBU

Datum

23-10-2020

Schaal

1:250

Formaat


A3

Blad

2 van 2

Document Nr.


Revisie

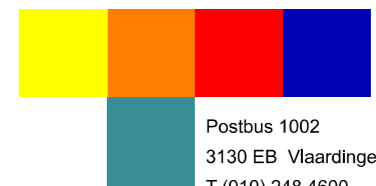

Postbus 1002
3130 EB Vlaardingen
T (010) 248 4600
F (010) 248 4606



Gemeente Vlaardingen

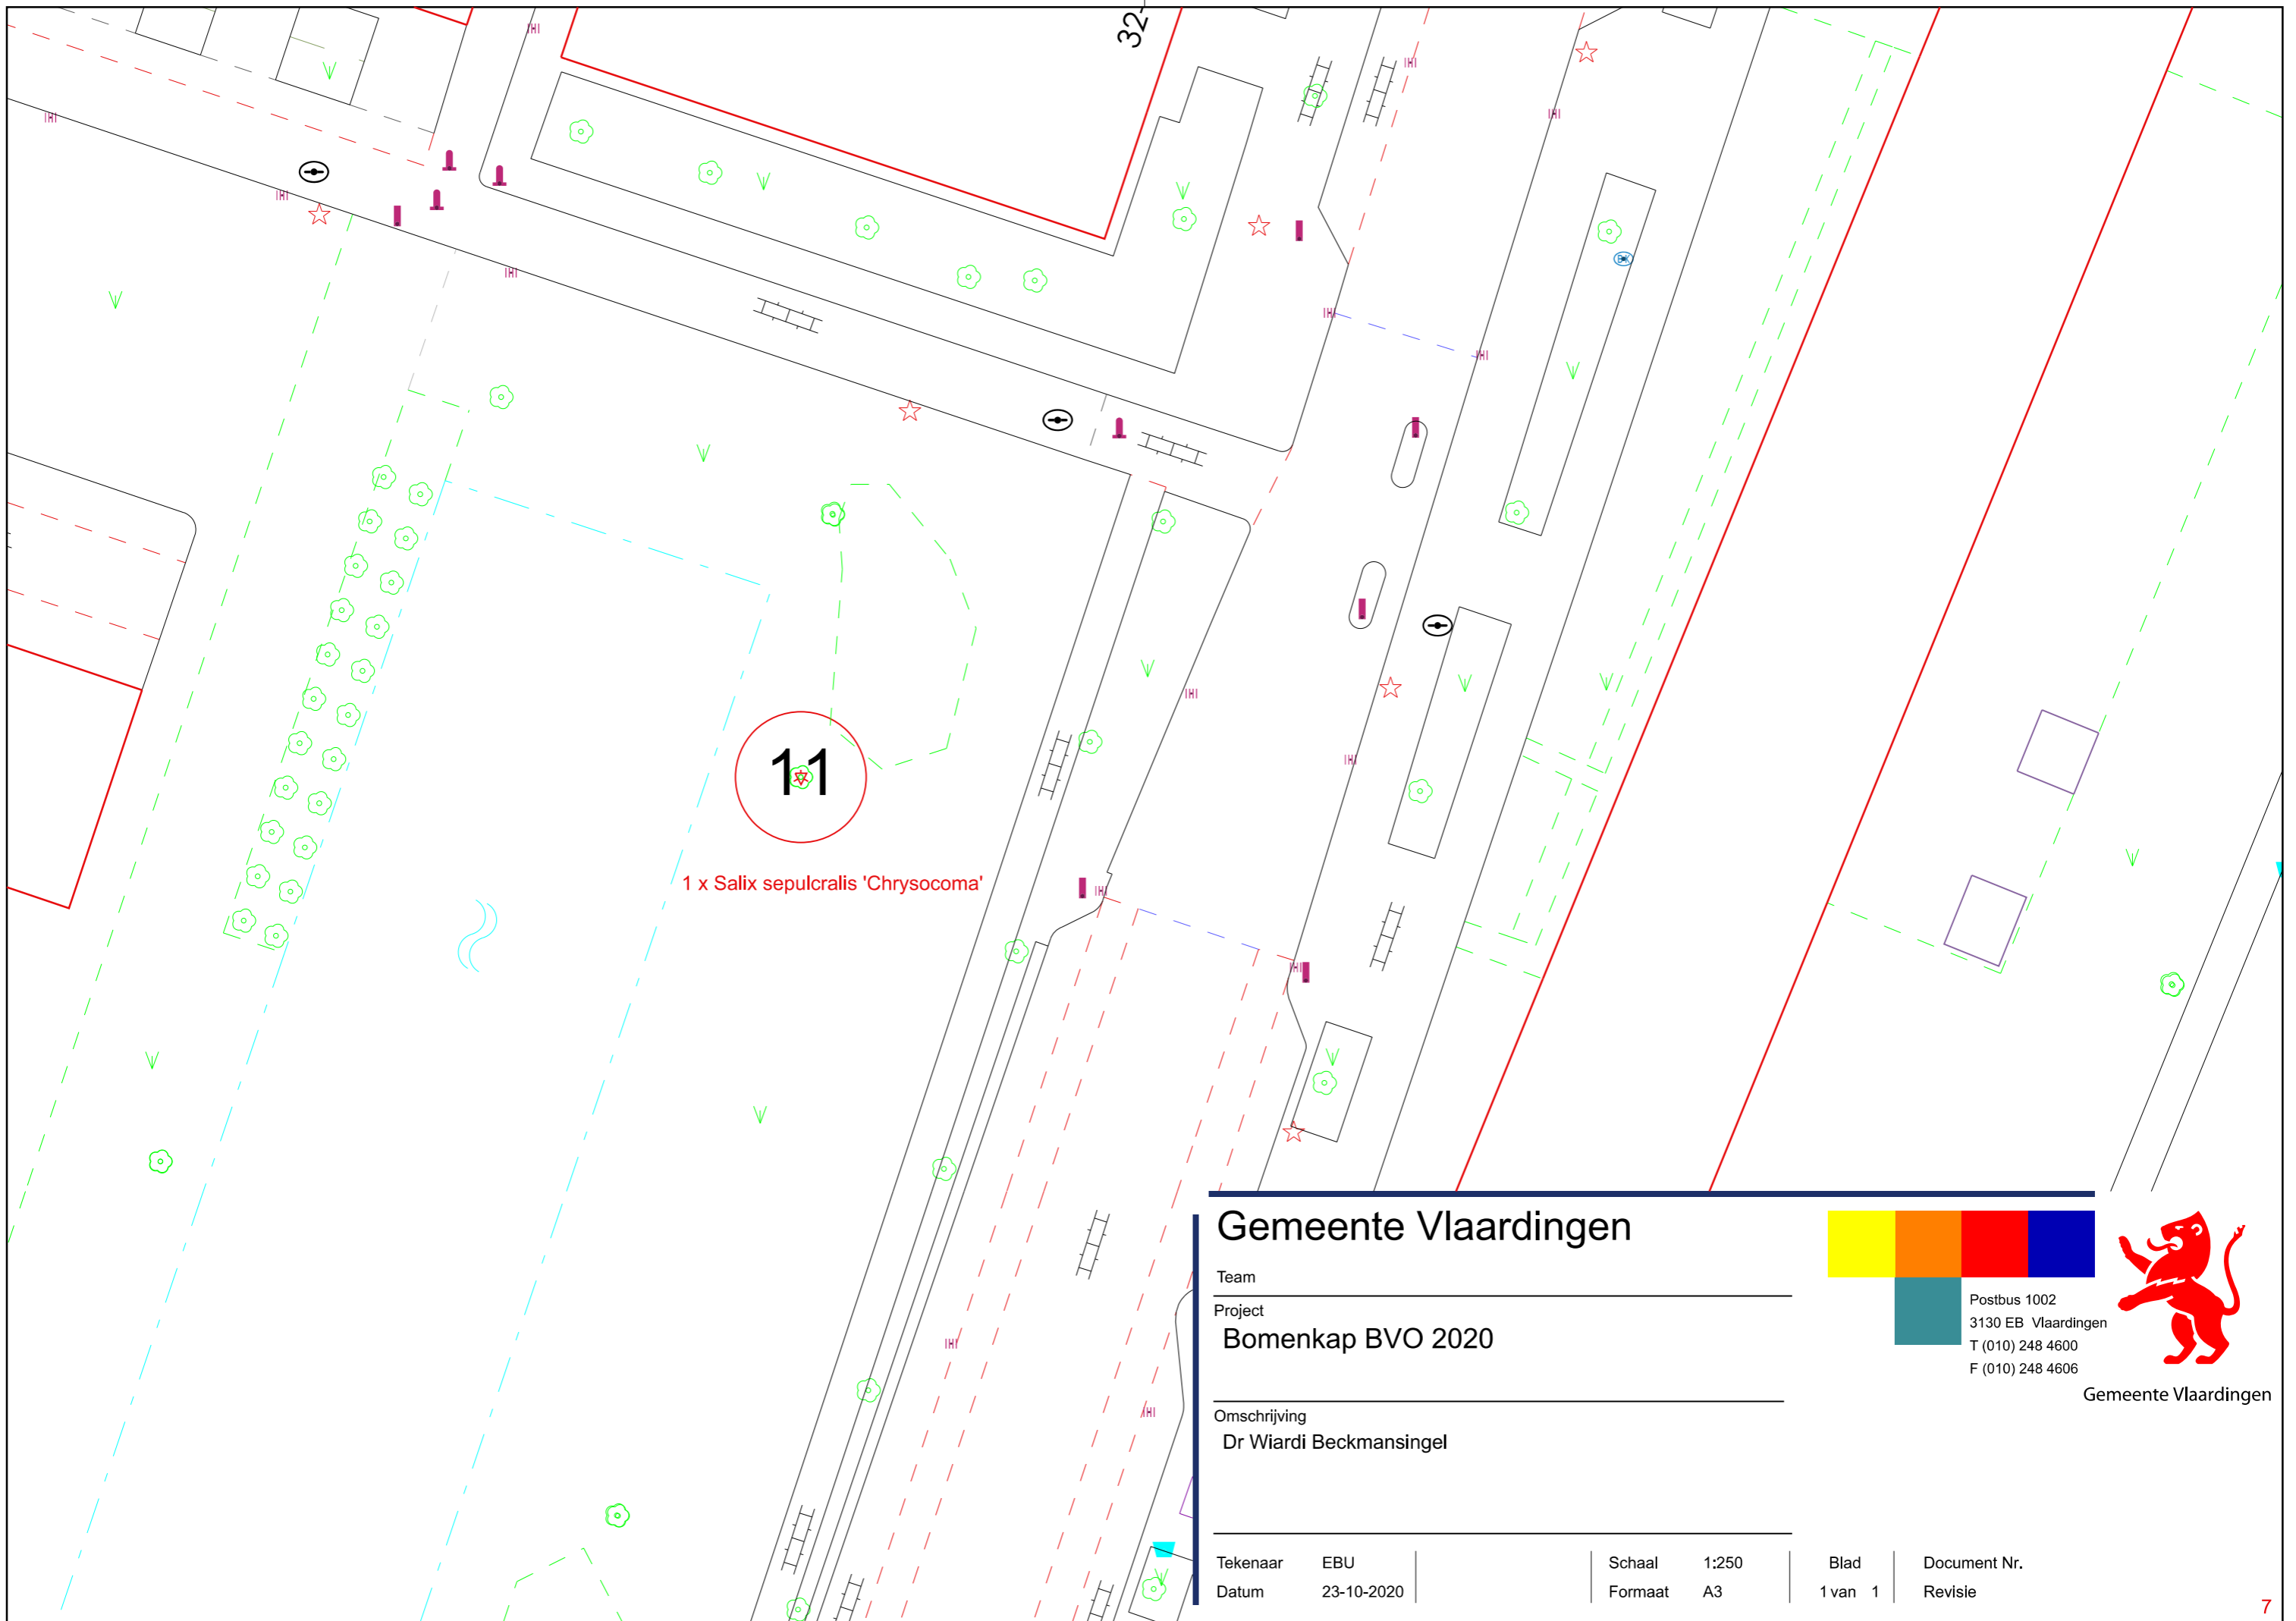

11
1 x Salix sepulcralis 'Chrysocoma'

Gemeente Vlaardingen

Team

Project

Bomenkap BVO 2020

Omschrijving


Dr Wiardi Beckmansingel

Tekenaar EBU
Datum 23-10-2020

Schaal 1:250
Formaat A3


Blad 1 van 1

Document Nr.
Revisie

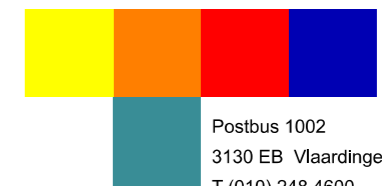

Postbus 1002
3130 EB Vlaardingen
T (010) 248 4600
F (010) 248 4606



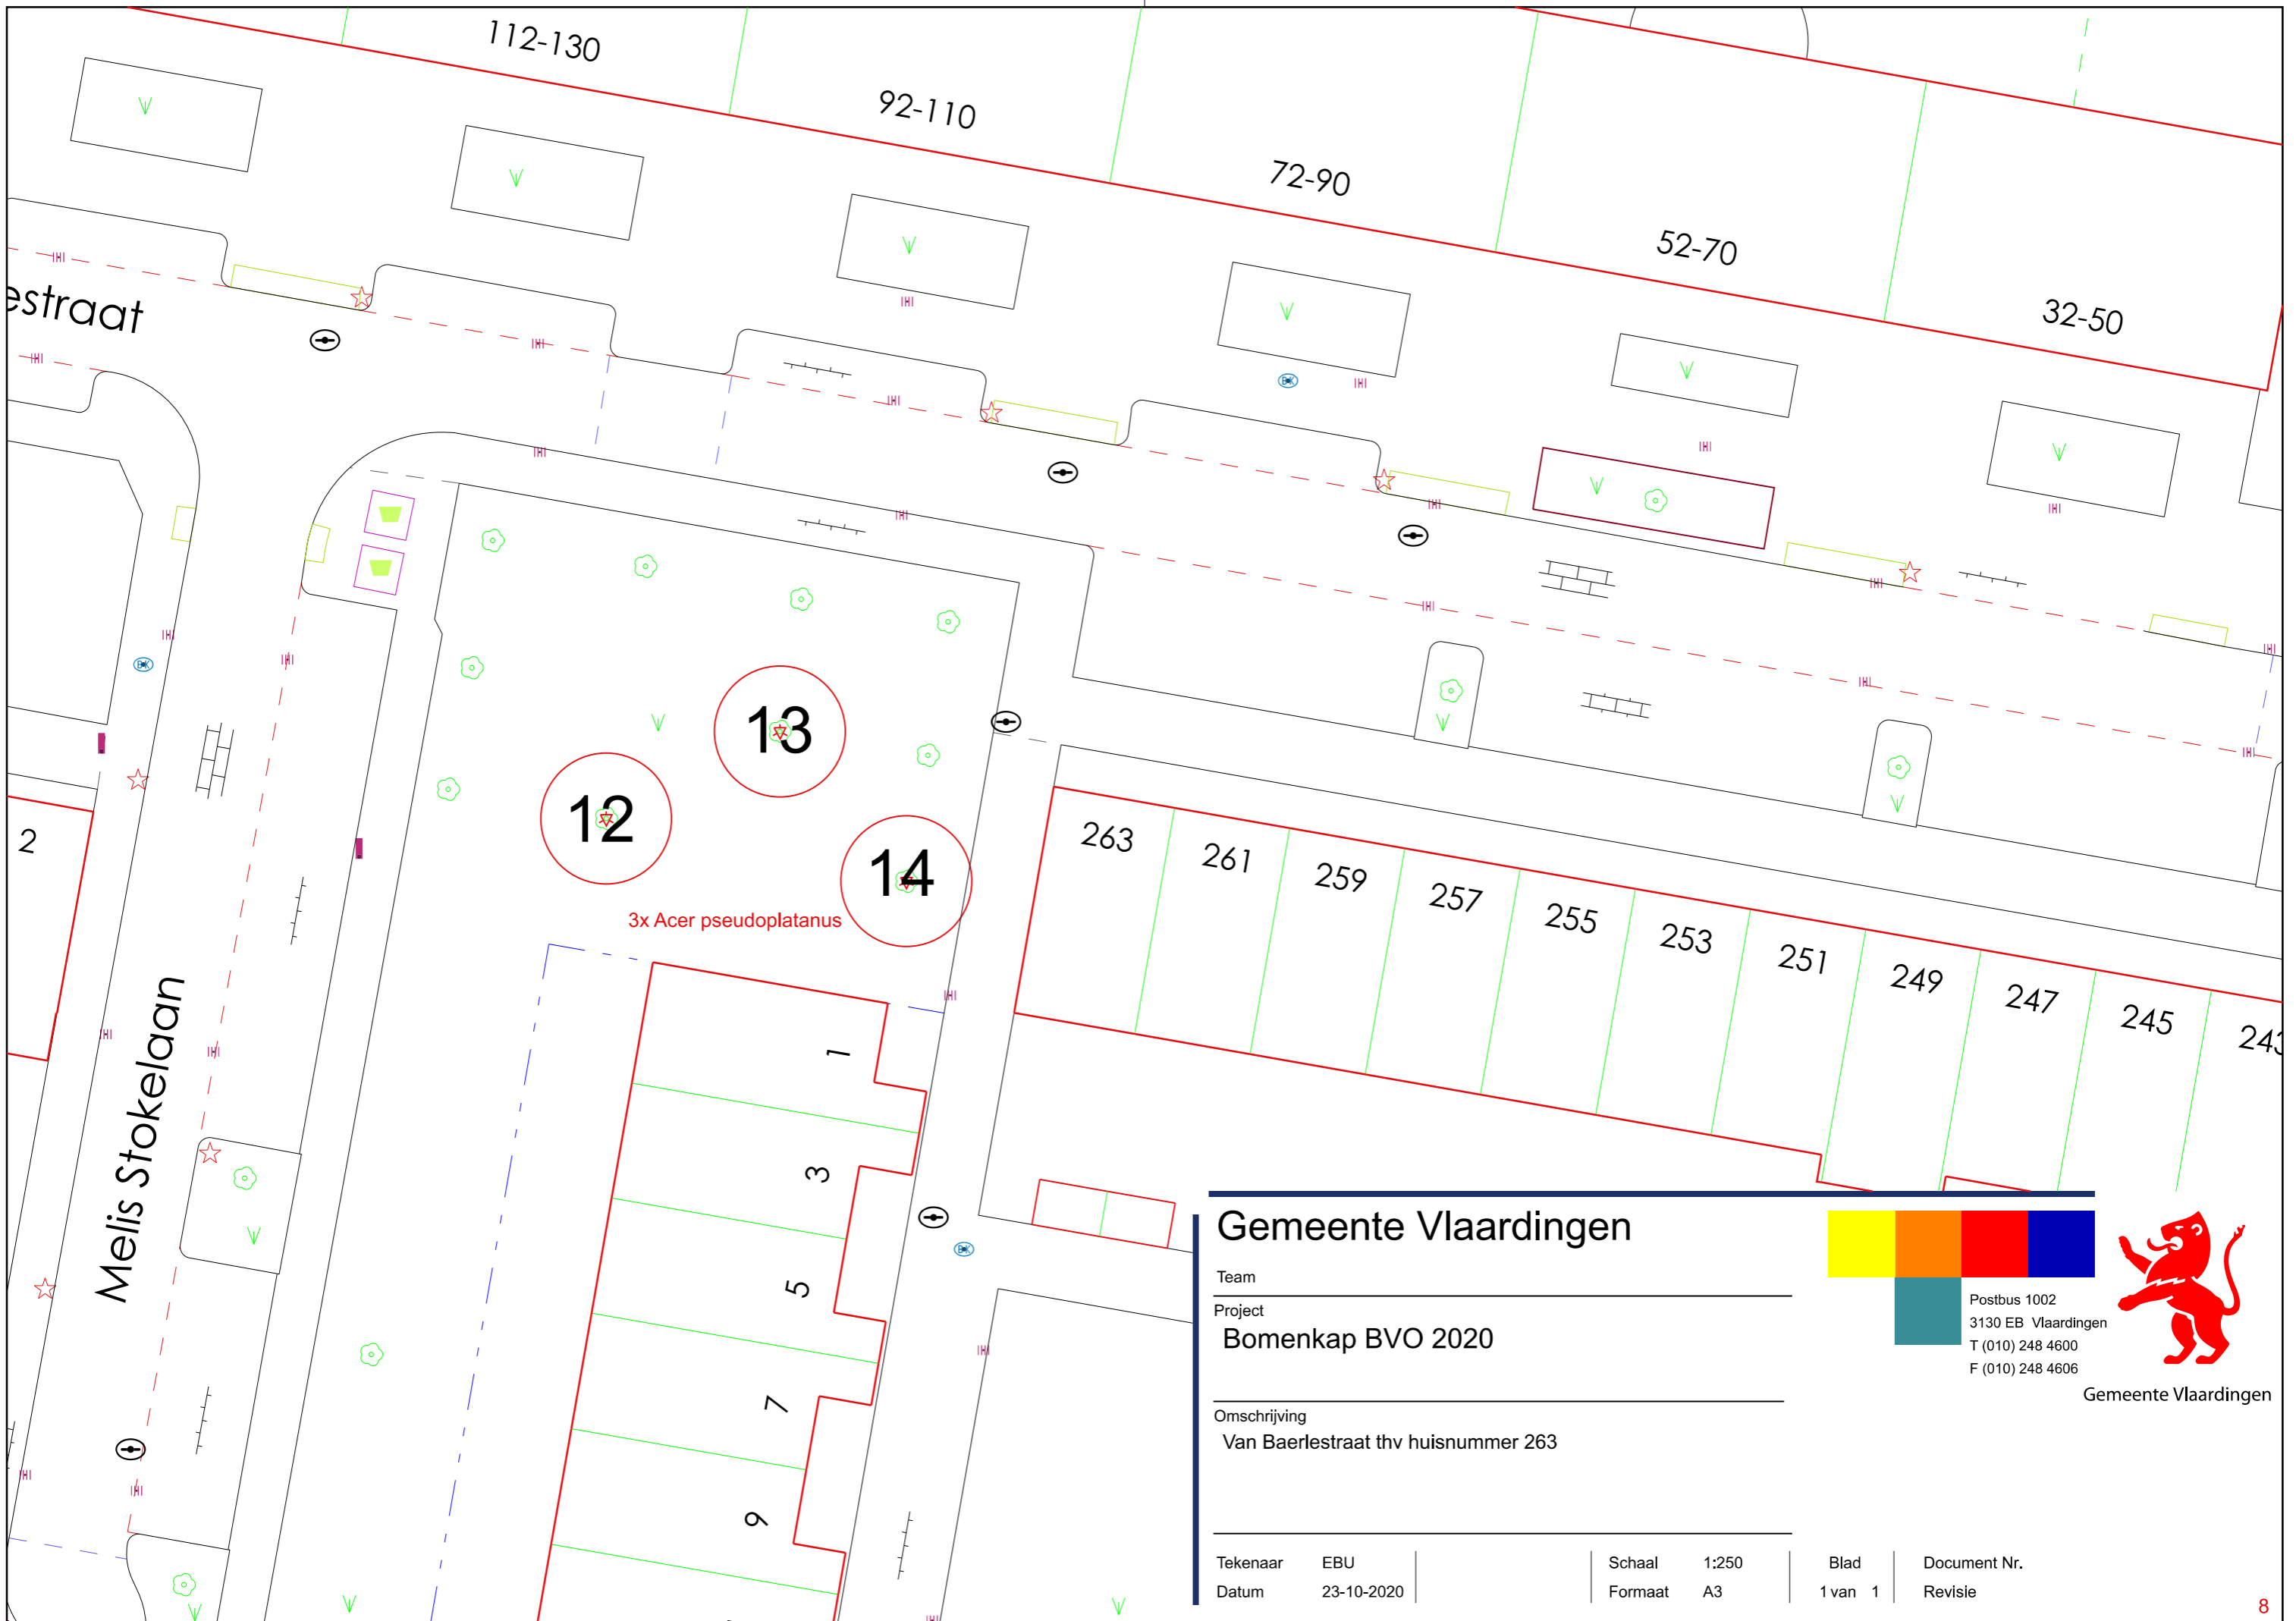

...estraat

112-130

92-110

72-90

52-70

32-50

2

Melis Stokelaan

12

13

14

3x Acer pseudoplatanus

263

261

259

257

255

253

251

249

247

245

243

1

3

5

7

9

Gemeente Vlaardingen

Team

Project

Bomenkap BVO 2020

Omschrijving

Van Baerlestraat thv huisnummer 263

Tekenaar

EBU

Datum

23-10-2020

Schaal

1:250

Formaat


A3

Blad

1 van 1

Document Nr.


Revisie

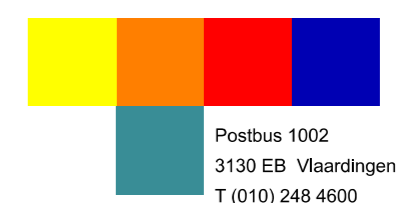

Postbus 1002
3130 EB Vlaardingen
T (010) 248 4600
F (010) 248 4606



Gemeente Vlaardingen

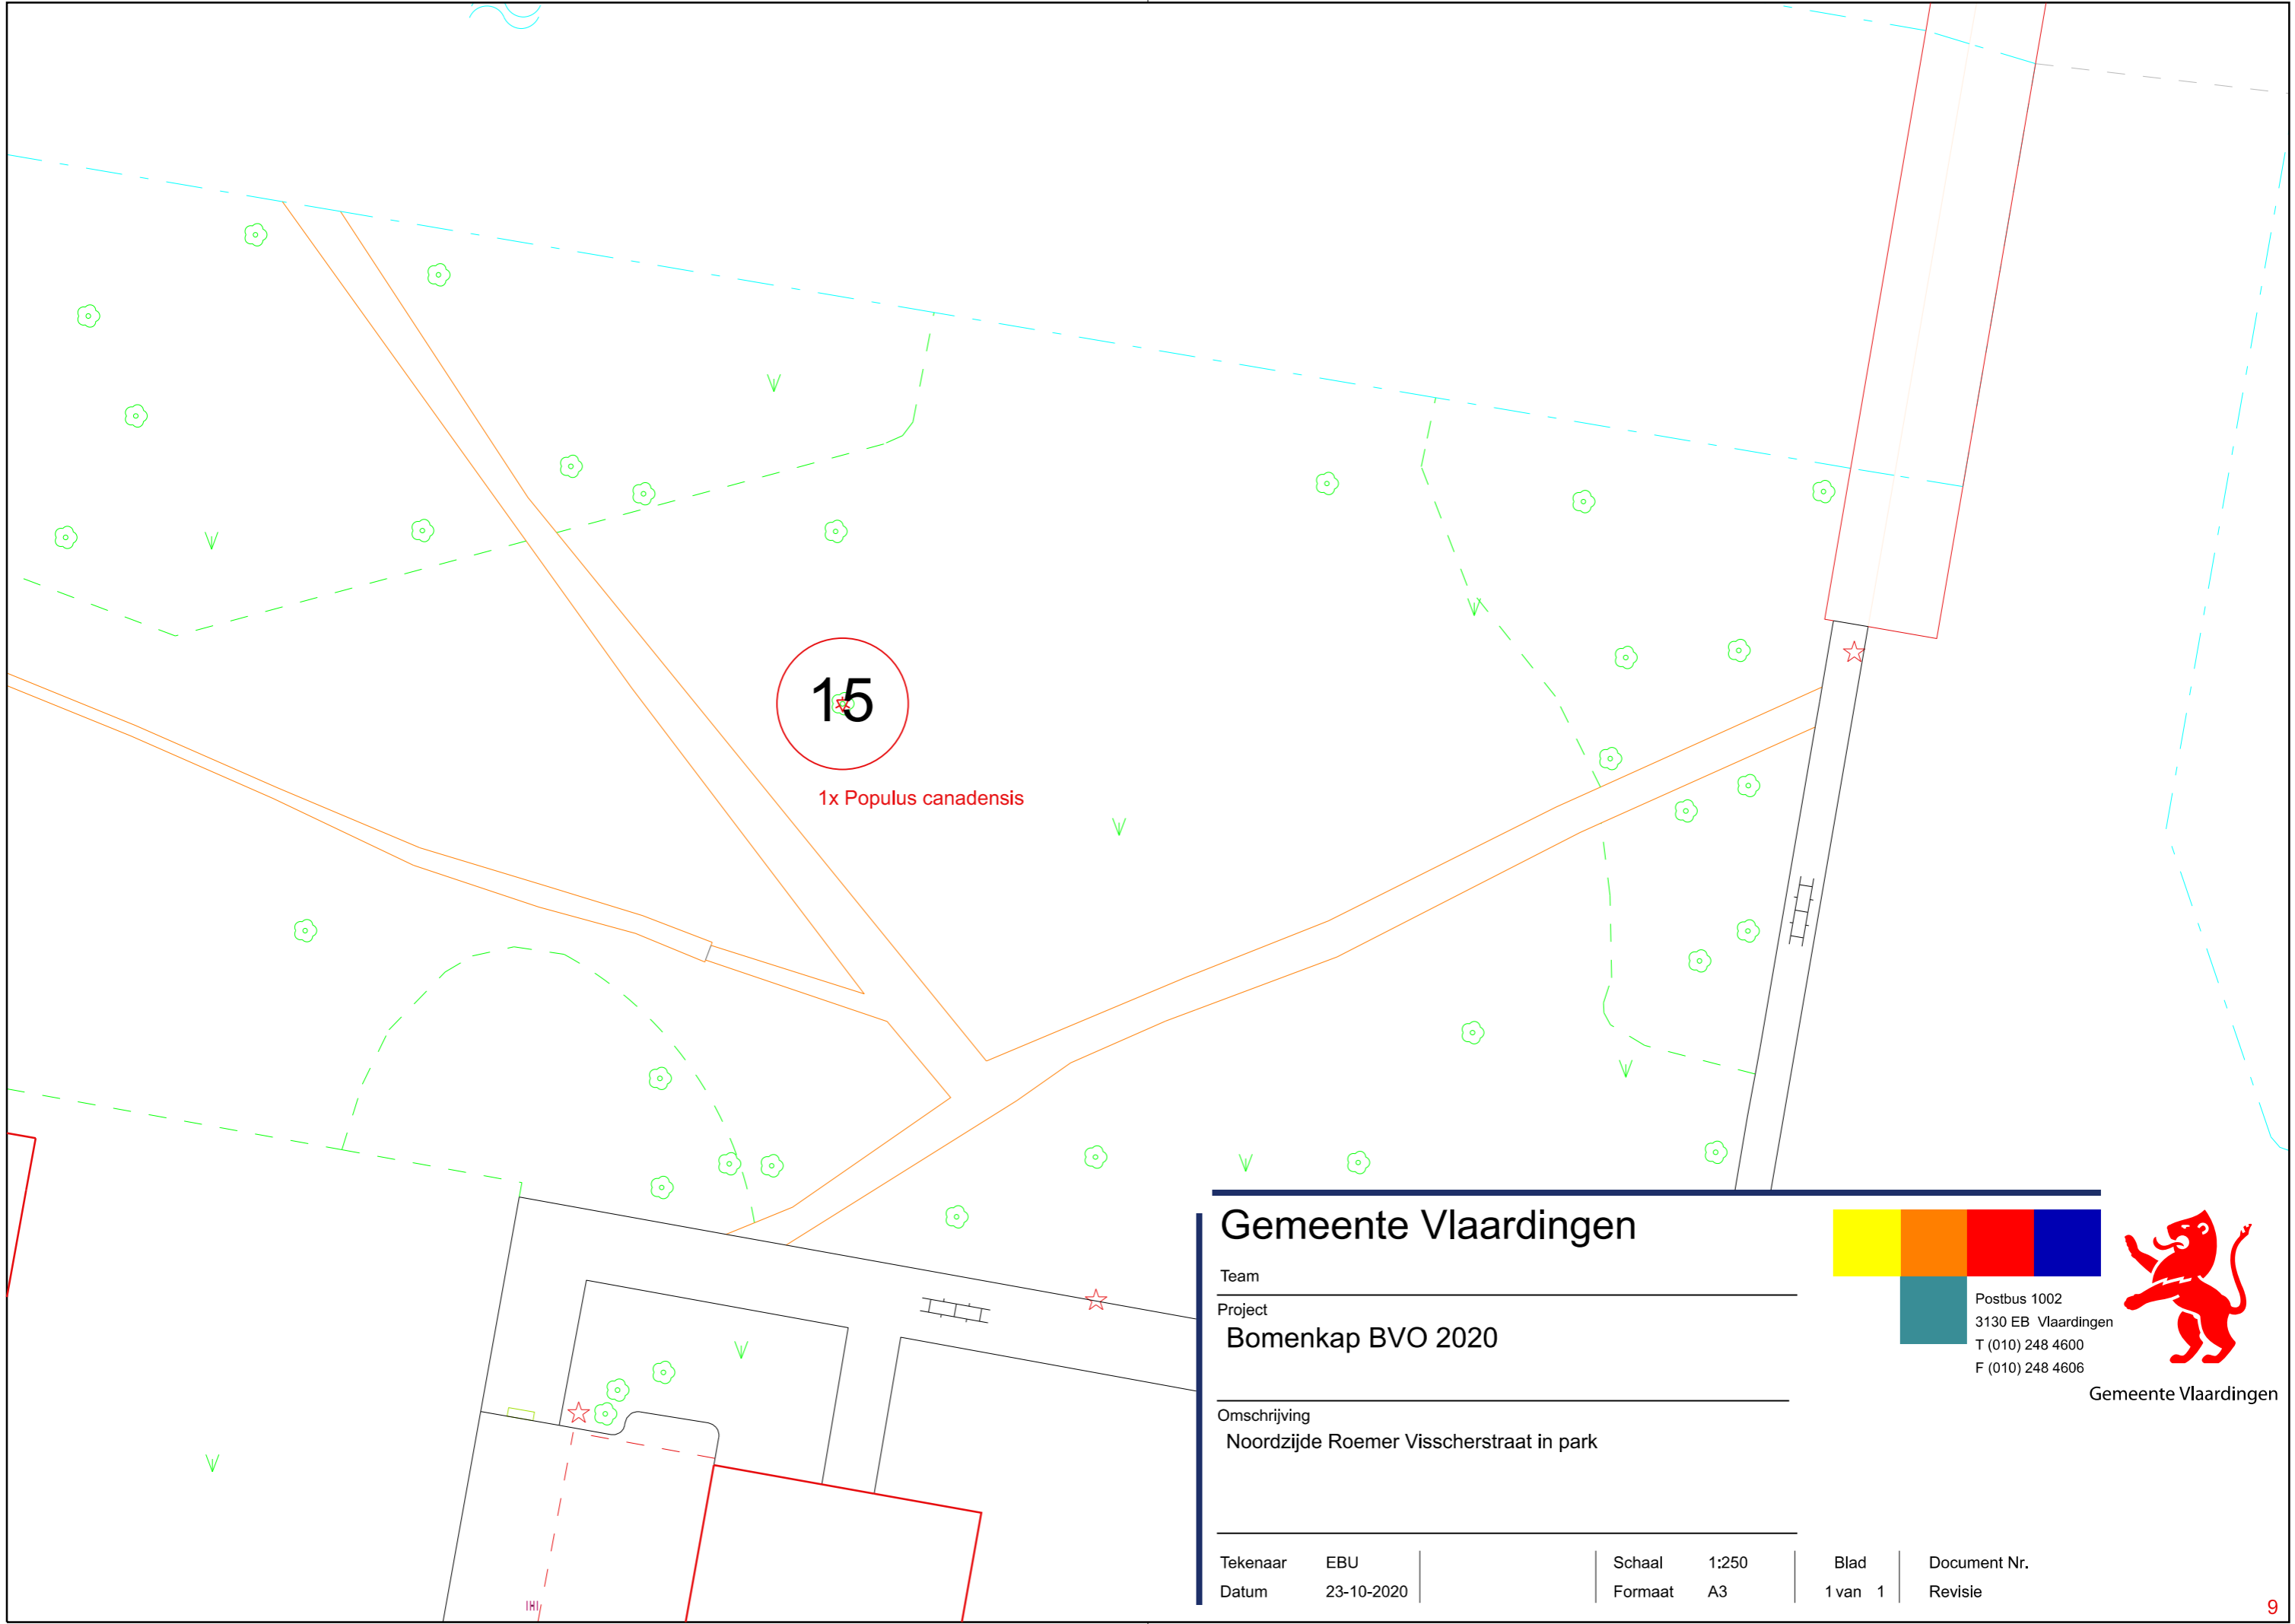

15

1x Populus canadensis

Gemeente Vlaardingen

Team

Project
Bomenkap BVO 2020


Omschrijving
 Noordzijde Roemer Visscherstraat in park

Tekenaar EBU
 Datum 23-10-2020

Schaal 1:250
 Formaat A3

Blad
 1 van 1


Document Nr.
 Revisie

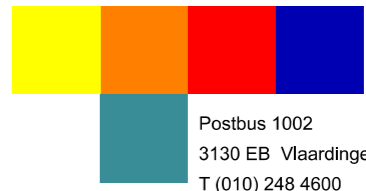

Postbus 1002
 3130 EB Vlaardingen
 T (010) 248 4600
 F (010) 248 4606



Gemeente Vlaardingen

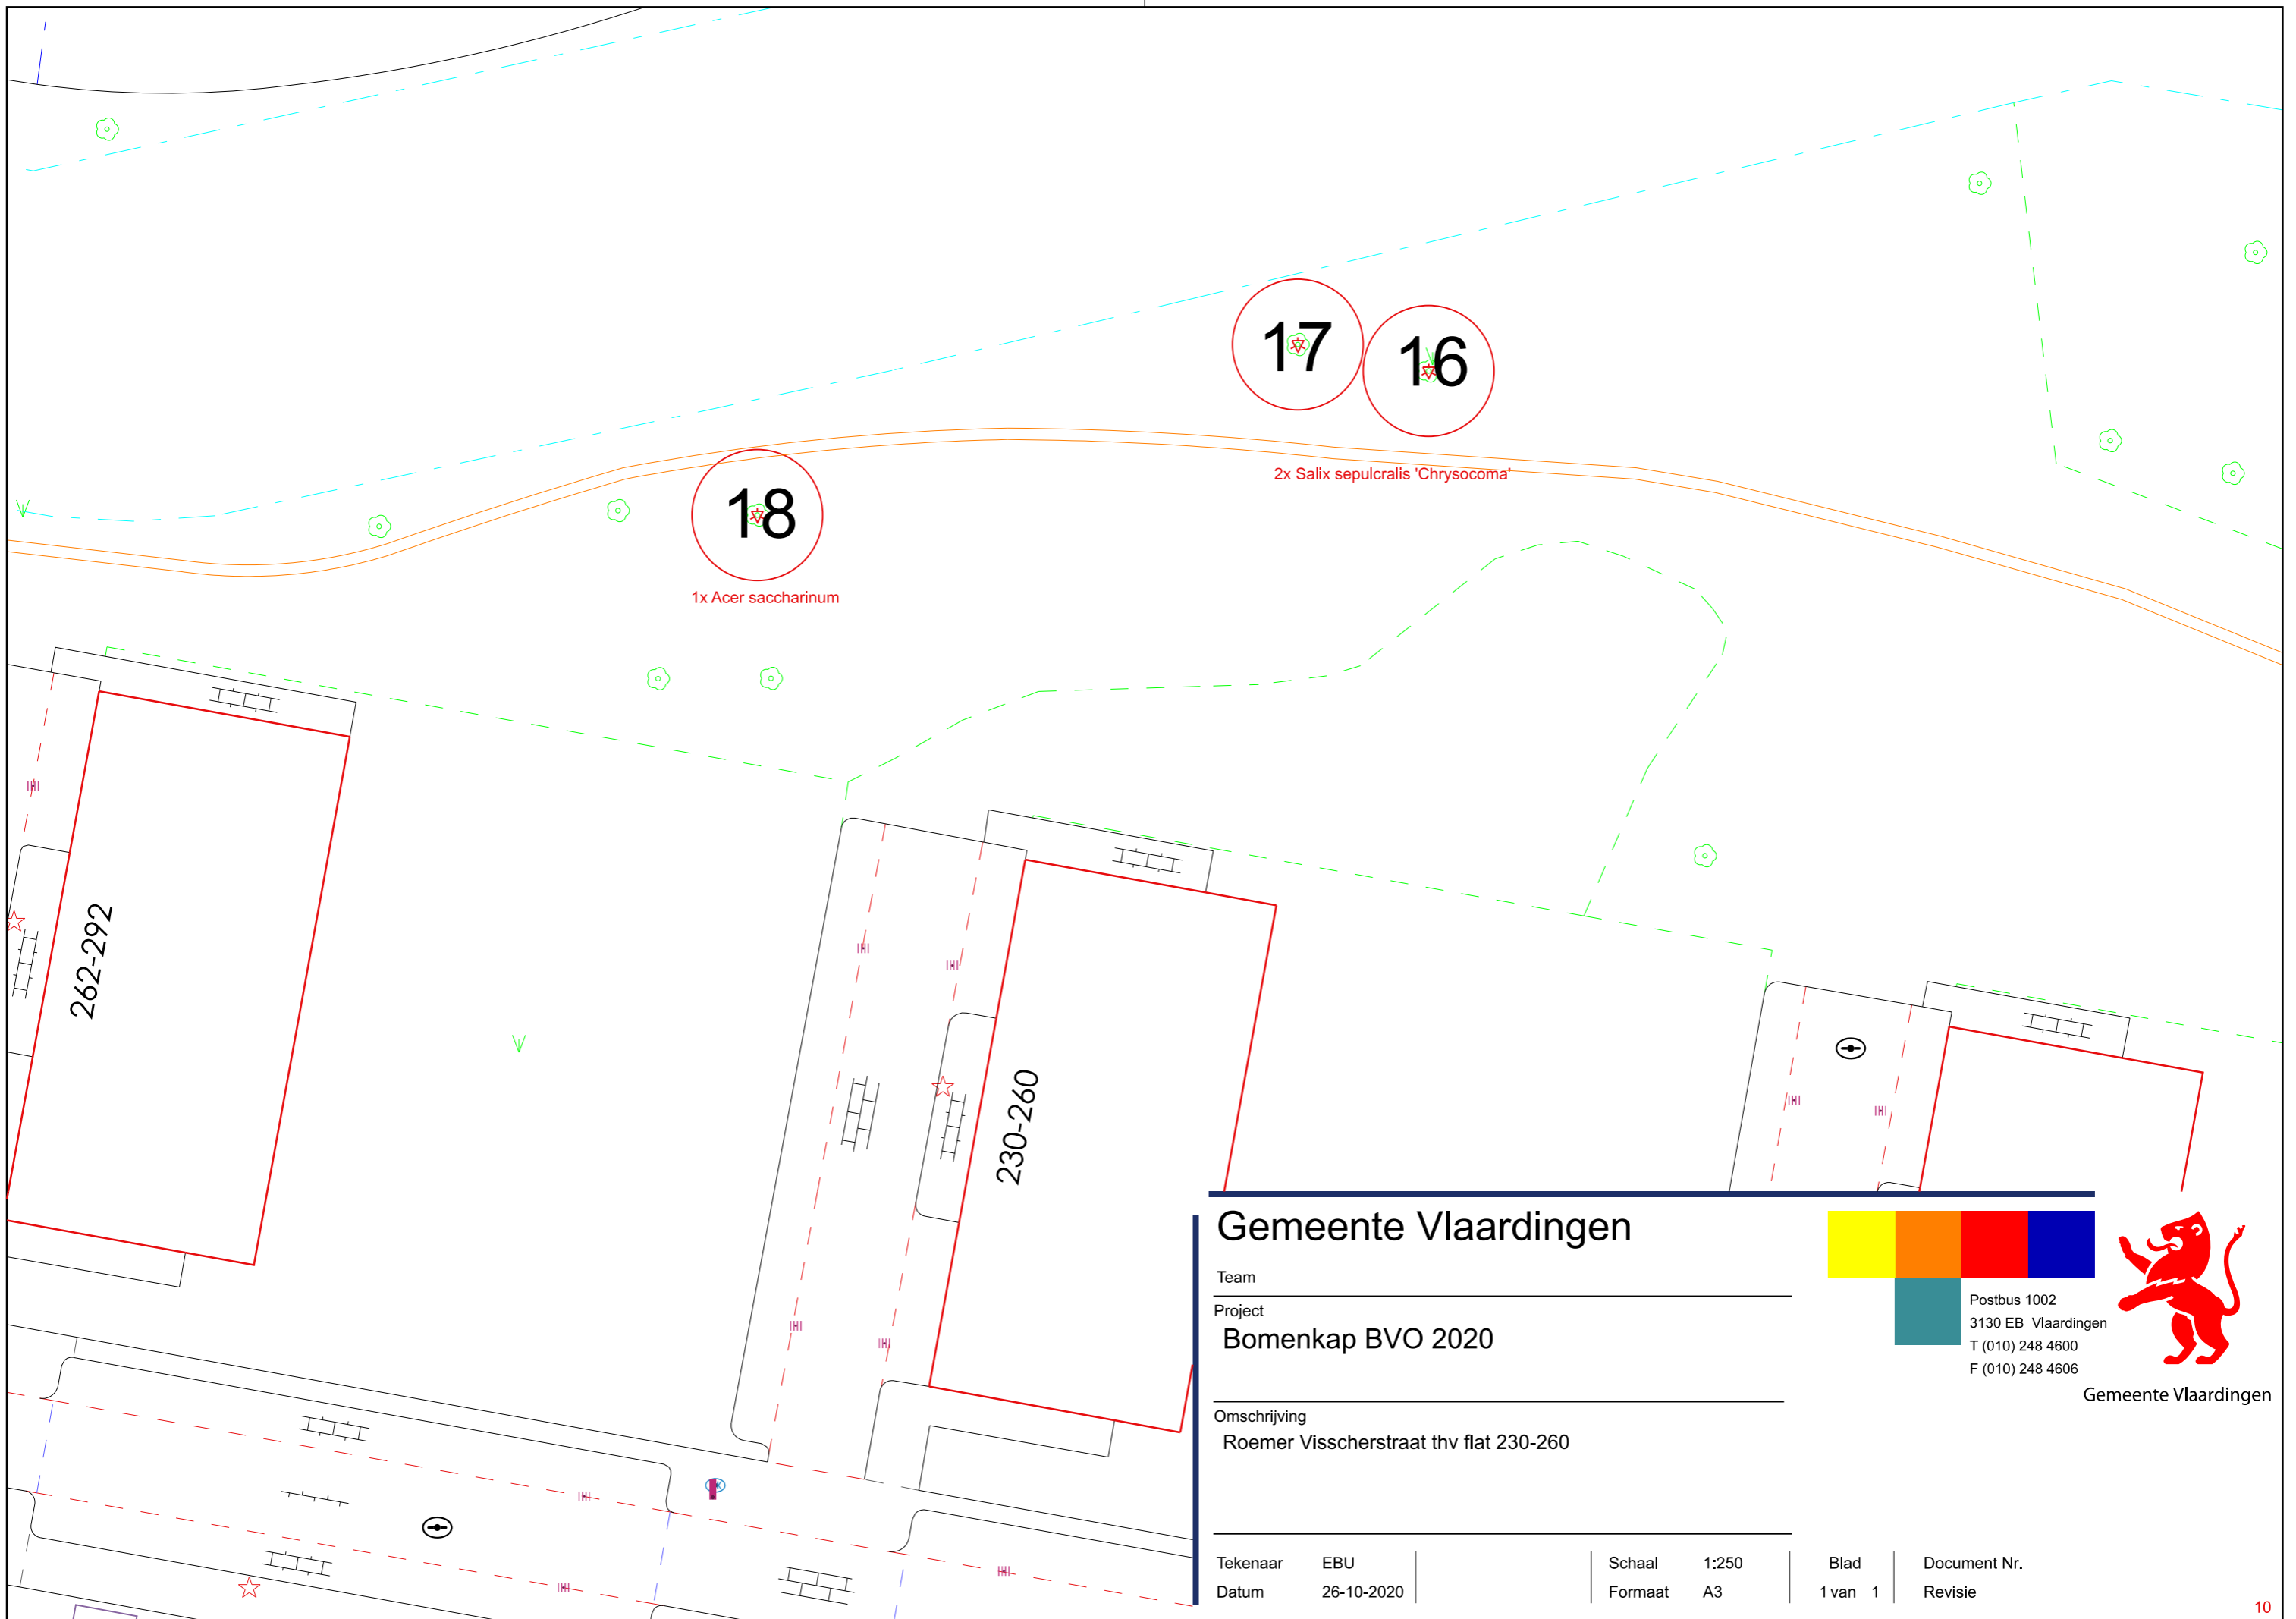

Gemeente Vlaardingen

Team _____
 Project _____
Bomenkap BVO 2020
 Omschrijving _____
Roemer Visscherstraat thv flat 230-260




Postbus 1002
 3130 EB Vlaardingen
 T (010) 248 4600
 F (010) 248 4606



Gemeente Vlaardingen

Tekenaar	EBU	Schaal	1:250	Blad	Document Nr.
Datum	26-10-2020	Formaat	A3	1 van 1	Revisie

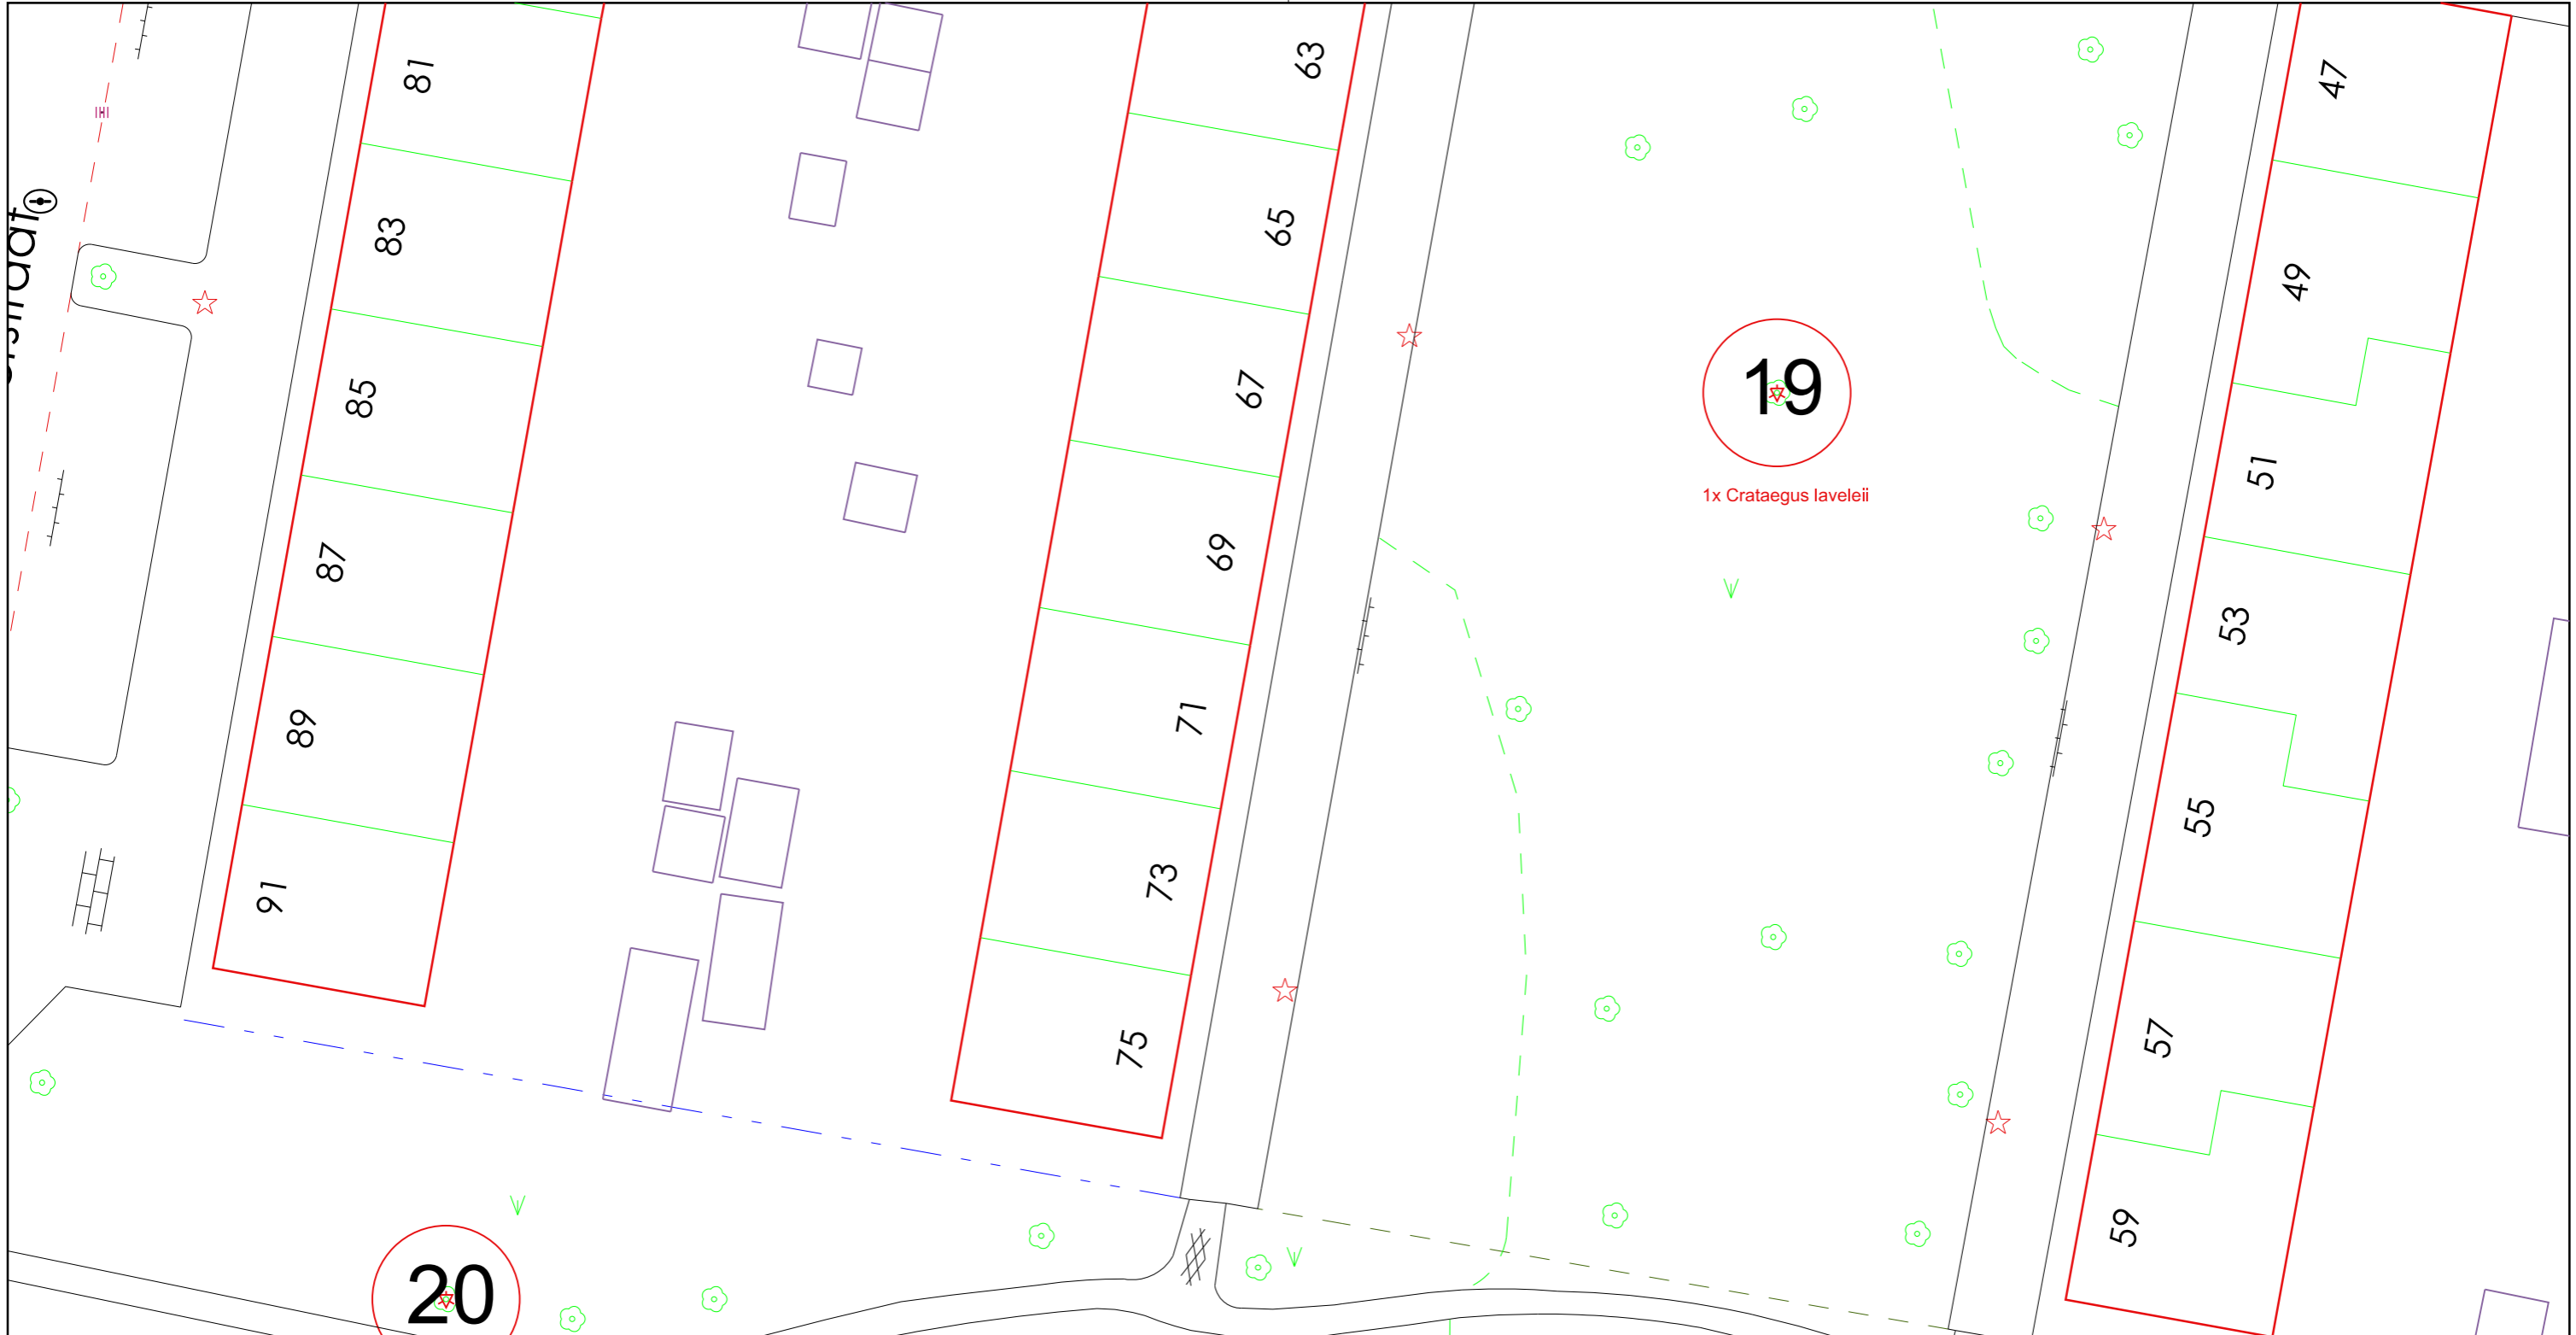

20

1x Betula pendula

19

1x Crataegus laeveii

Gemeente Vlaardingen

Team _____

Project
Bomenkap BVO 2020


Omschrijving
Tussen huisnummers 51 en 65.
Langs pad in parkstrook naast huisnummer 91

Tekenaar EBU
Datum 26-10-2020

Schaal 1:250
Formaat A3

Blad 1 van 1


Document Nr.
Revisie

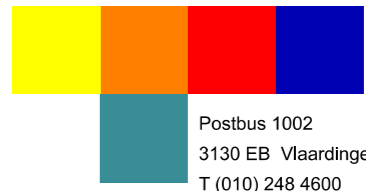

Postbus 1002
3130 EB Vlaardingen
T (010) 248 4600
F (010) 248 4606



Gemeente Vlaardingen

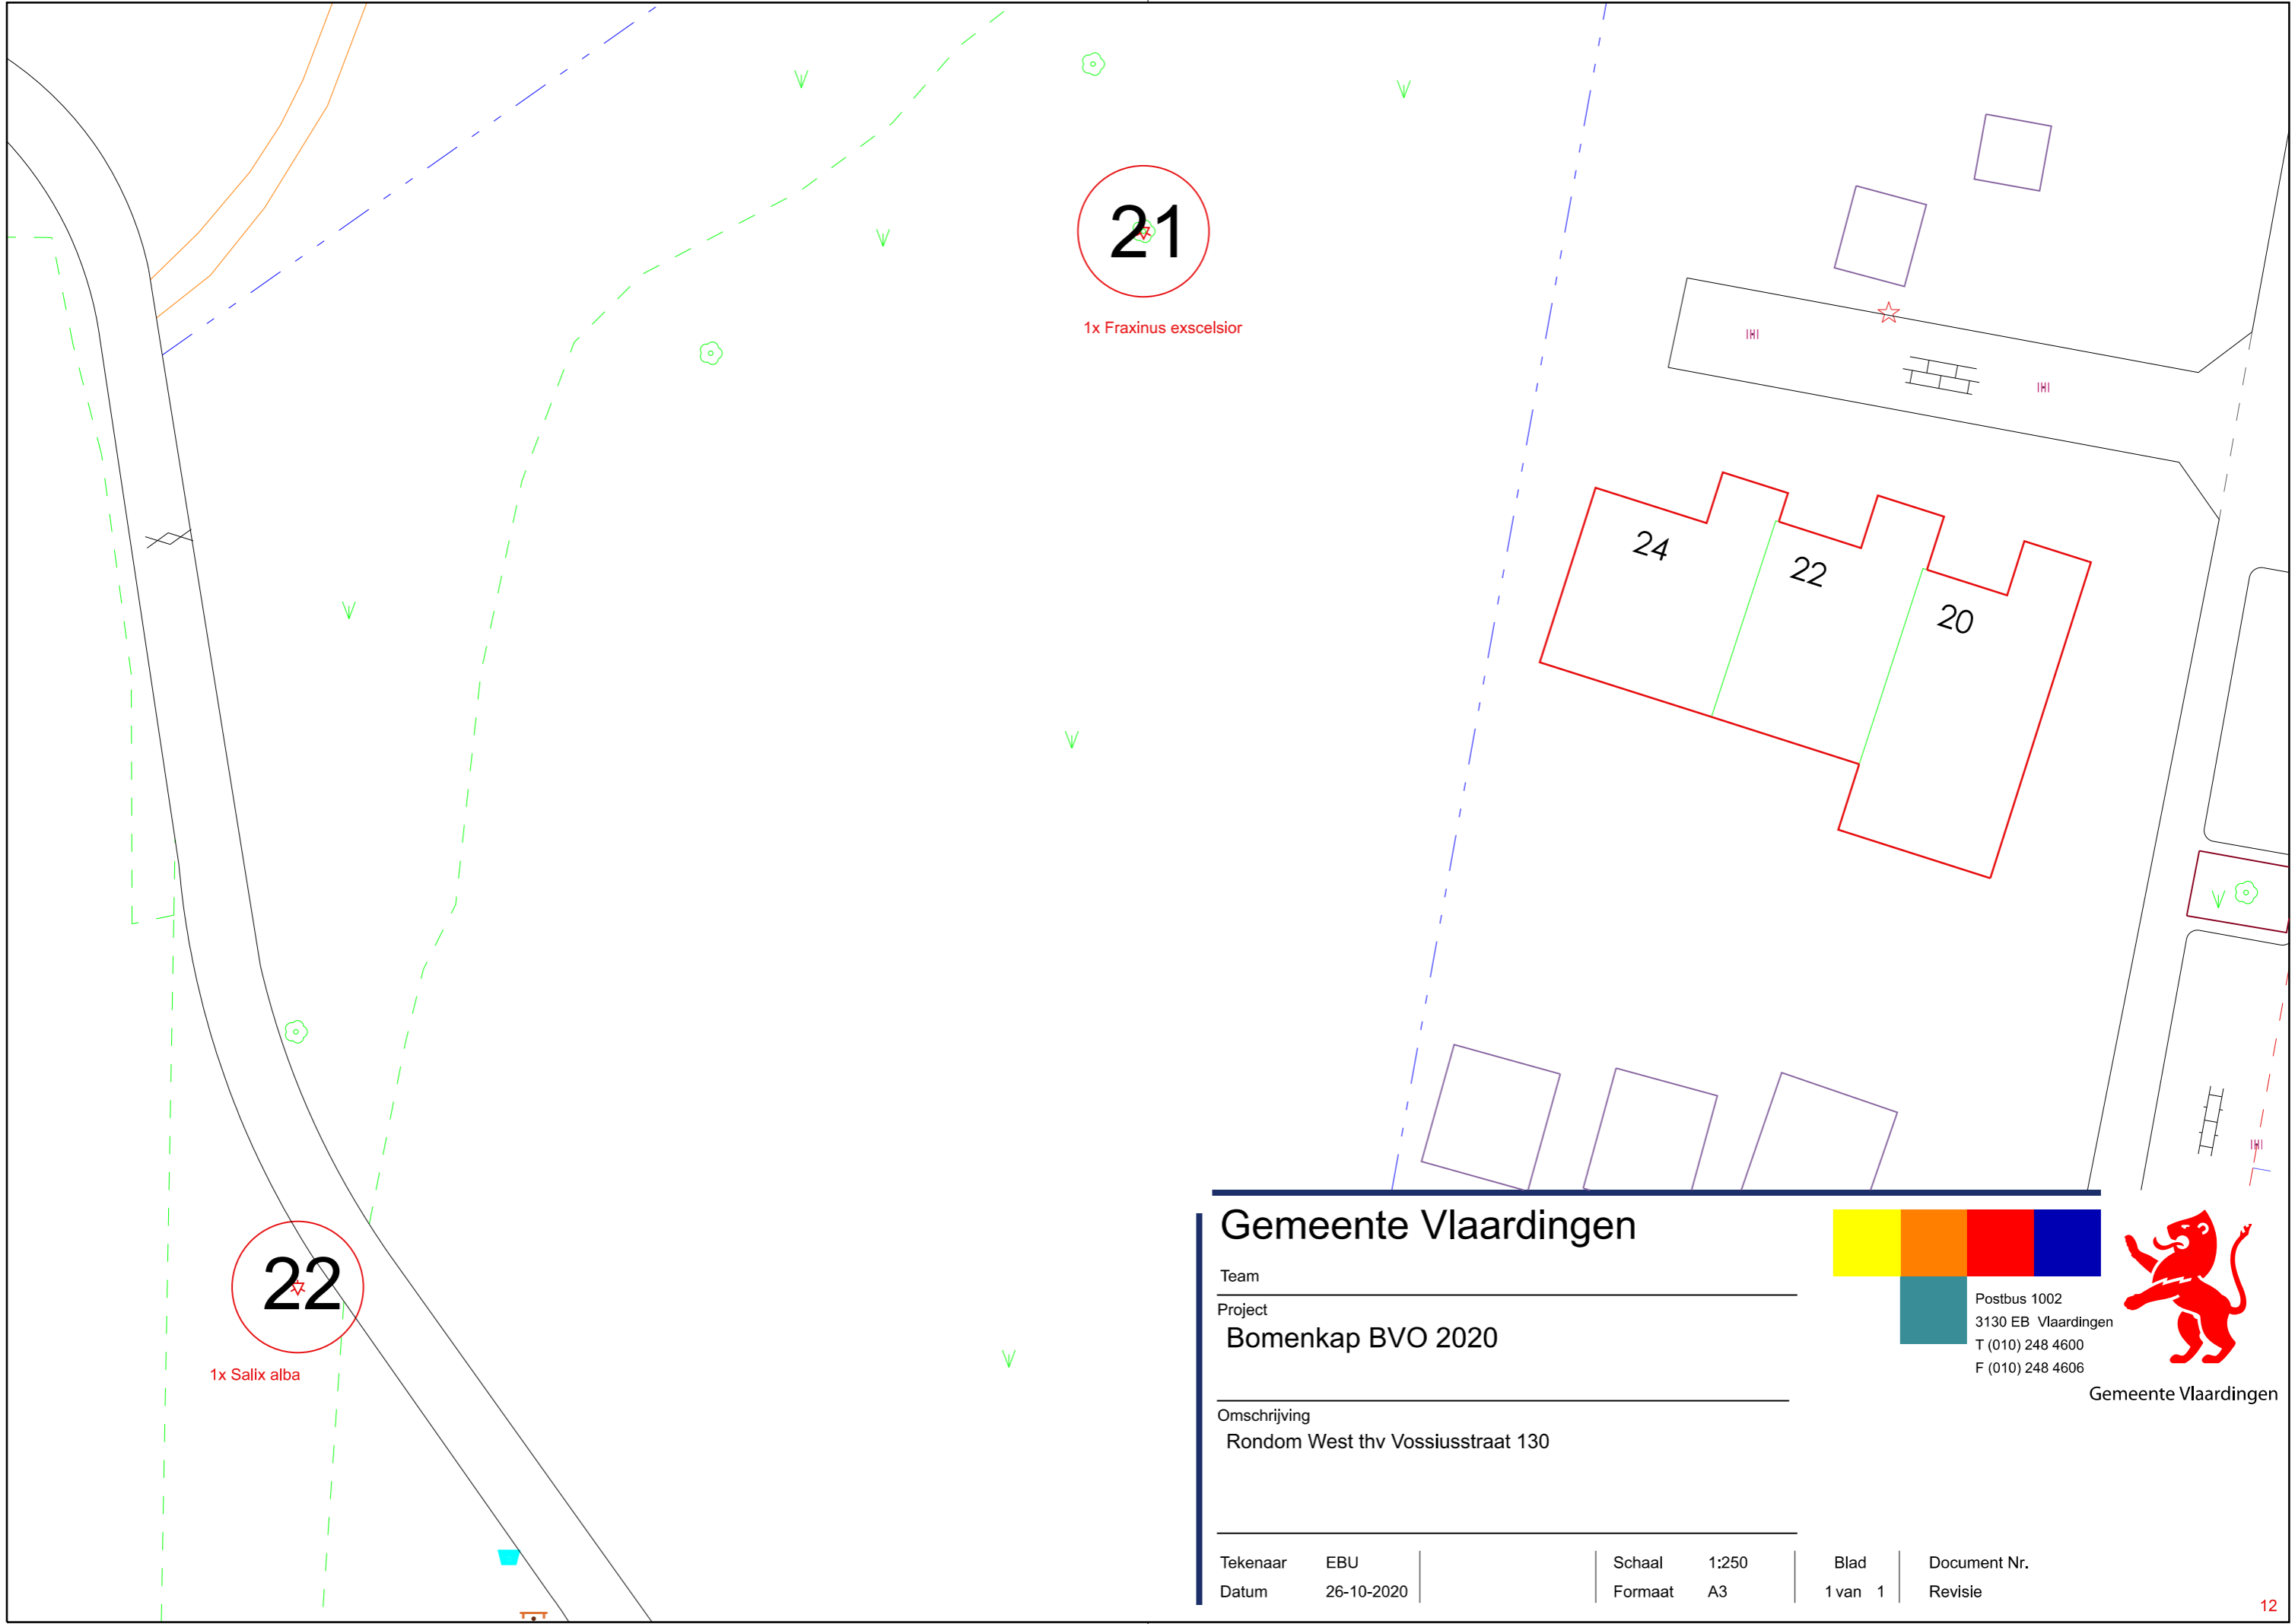

21

1x Fraxinus excelsior

22

1x Salix alba

Gemeente Vlaardingen

Team _____

Project
Bomenkap BVO 2020


Omschrijving
Rondom West thv Vossiusstraat 130

Tekenaar EBU
Datum 26-10-2020

Schaal 1:250
Formaat A3

Blad 1 van 1


Document Nr.
Revisie

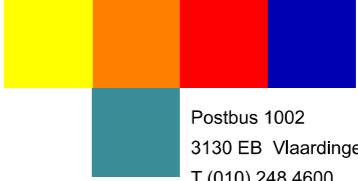

Postbus 1002
3130 EB Vlaardingen
T (010) 248 4600
F (010) 248 4606



Gemeente Vlaardingen

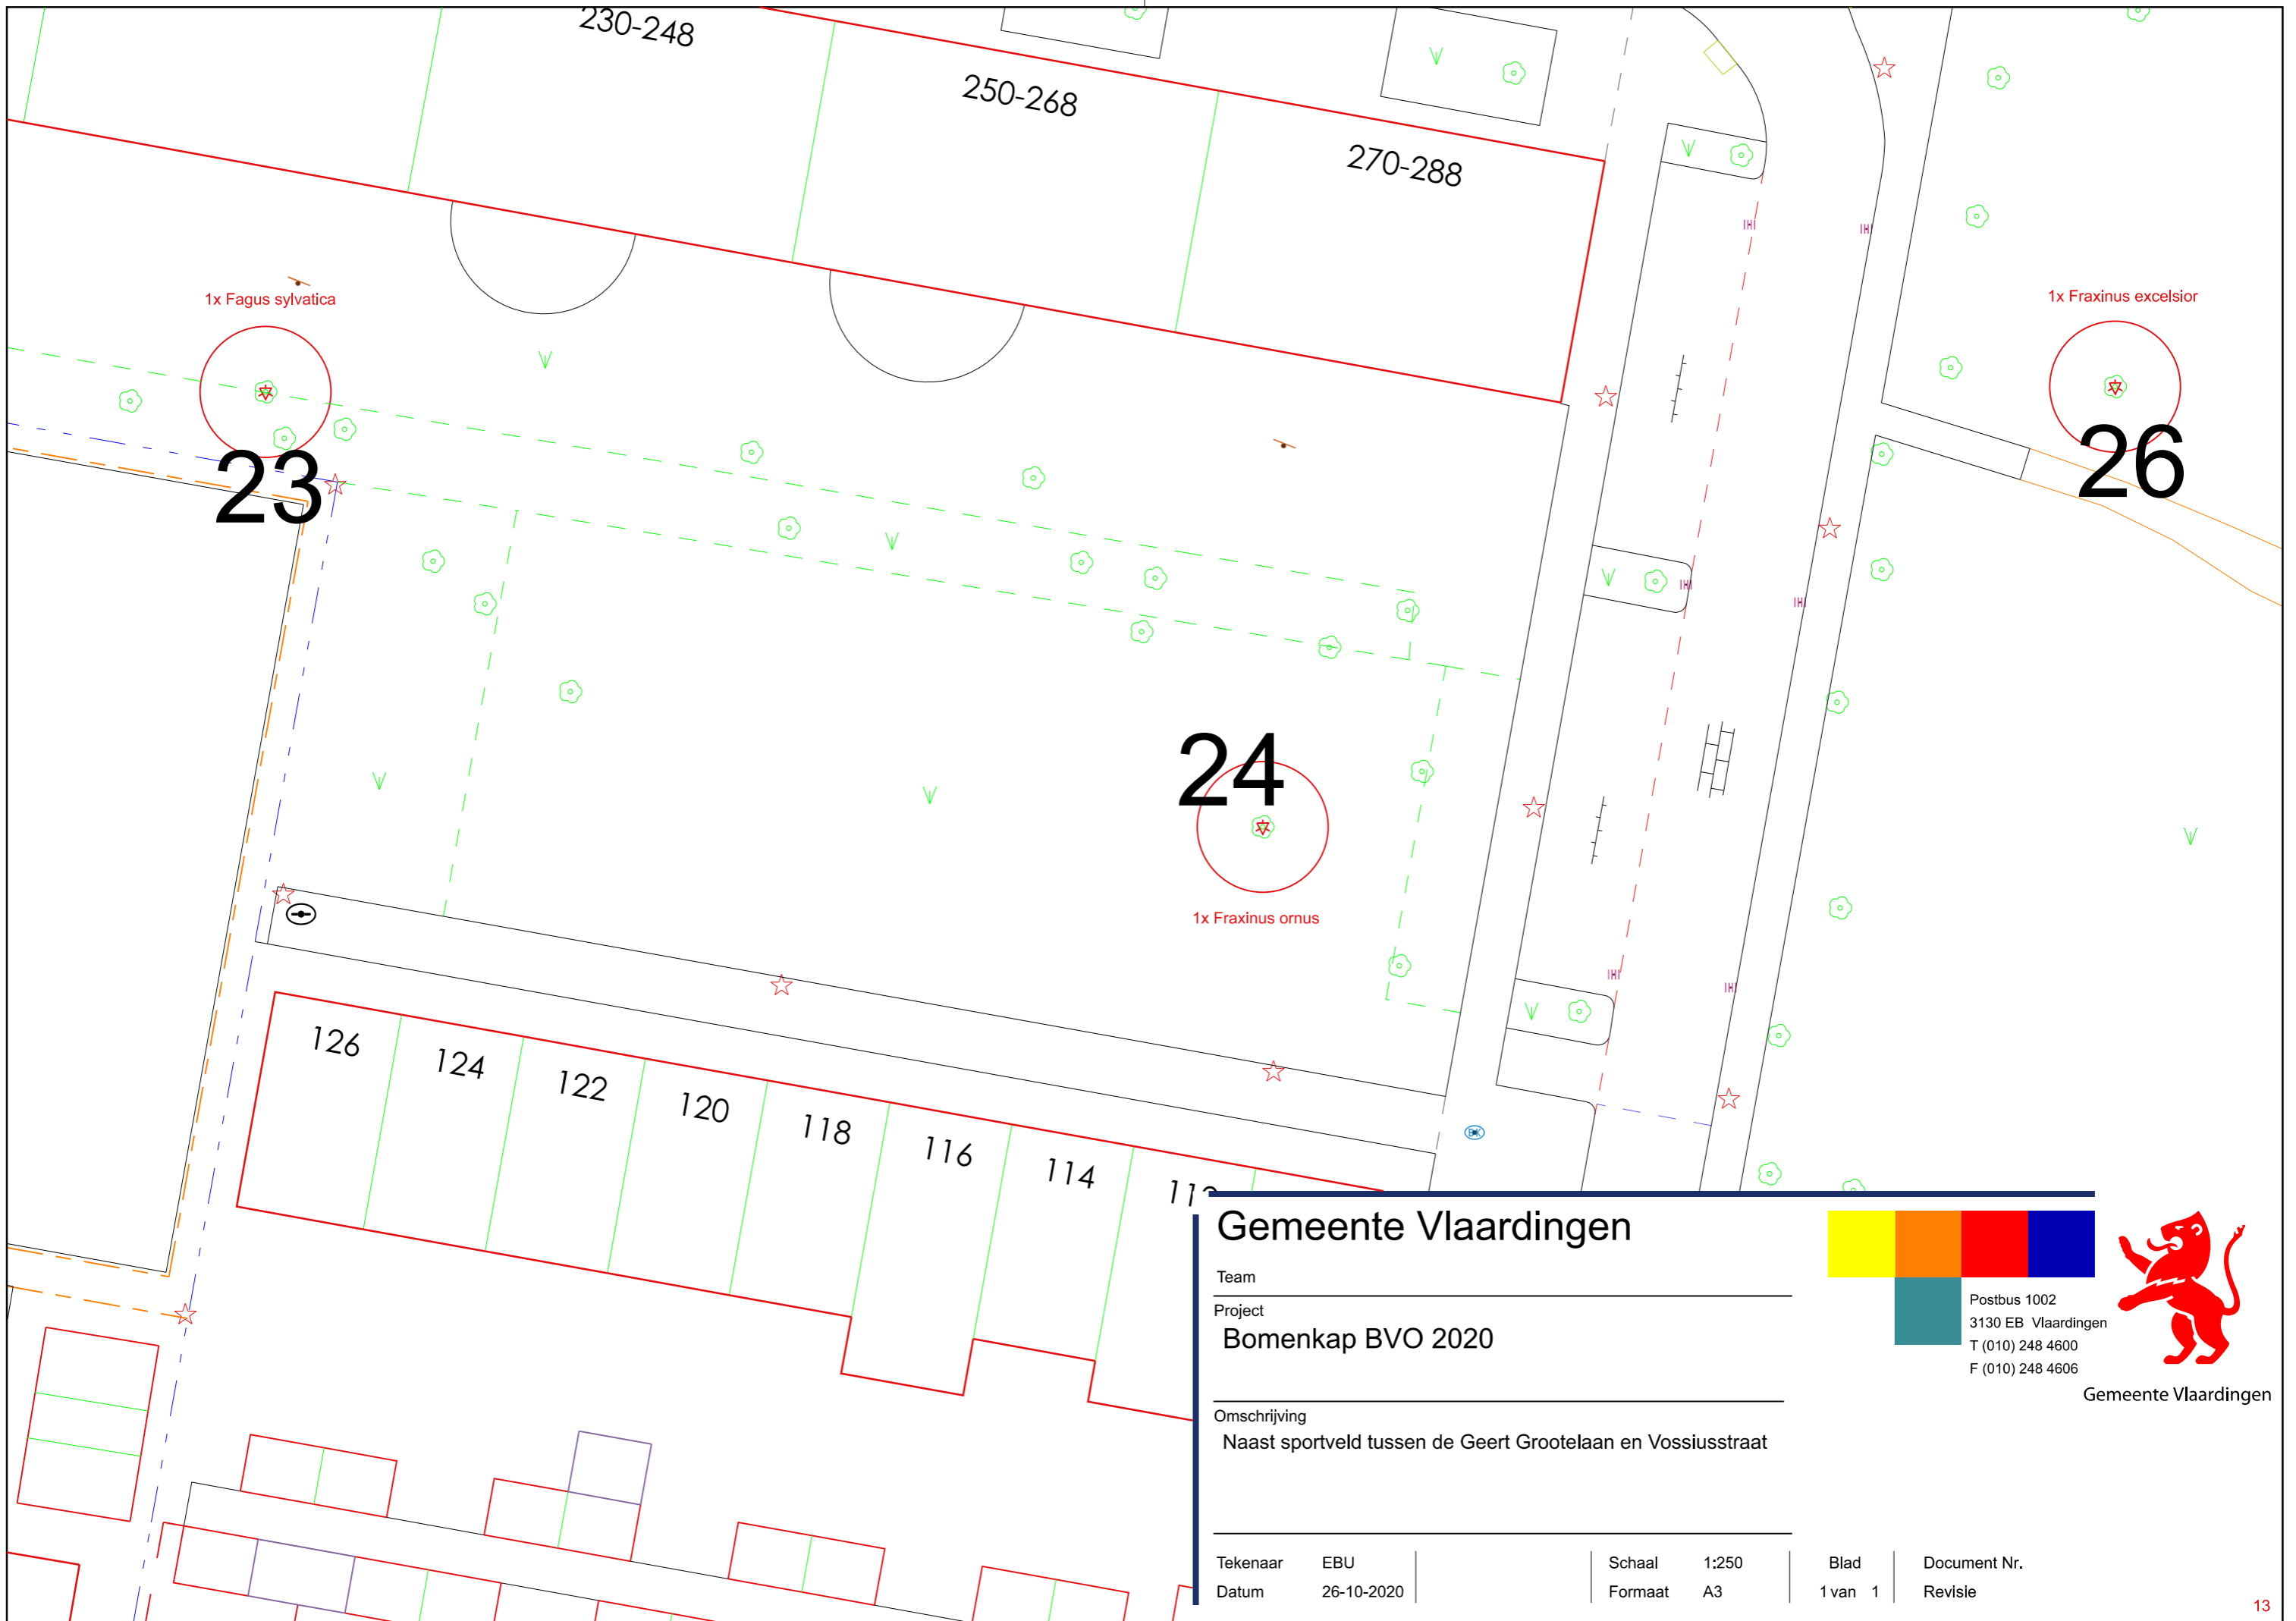

1x Fagus sylvatica

23

1x Fraxinus excelsior

26

24

1x Fraxinus ornus

126

124

122

120

118

116

114

112

Gemeente Vlaardingen

Team

Project

Bomenkap BVO 2020

Omschrijving

Naast sportveld tussen de Geert Grootelaan en Vossiusstraat



Postbus 1002
3130 EB Vlaardingen
T (010) 248 4600
F (010) 248 4606



Gemeente Vlaardingen

Tekenaar

EBU

Datum

26-10-2020

Schaal

1:250

Formaat


A3

Blad

1 van 1

Document Nr.

Revisie

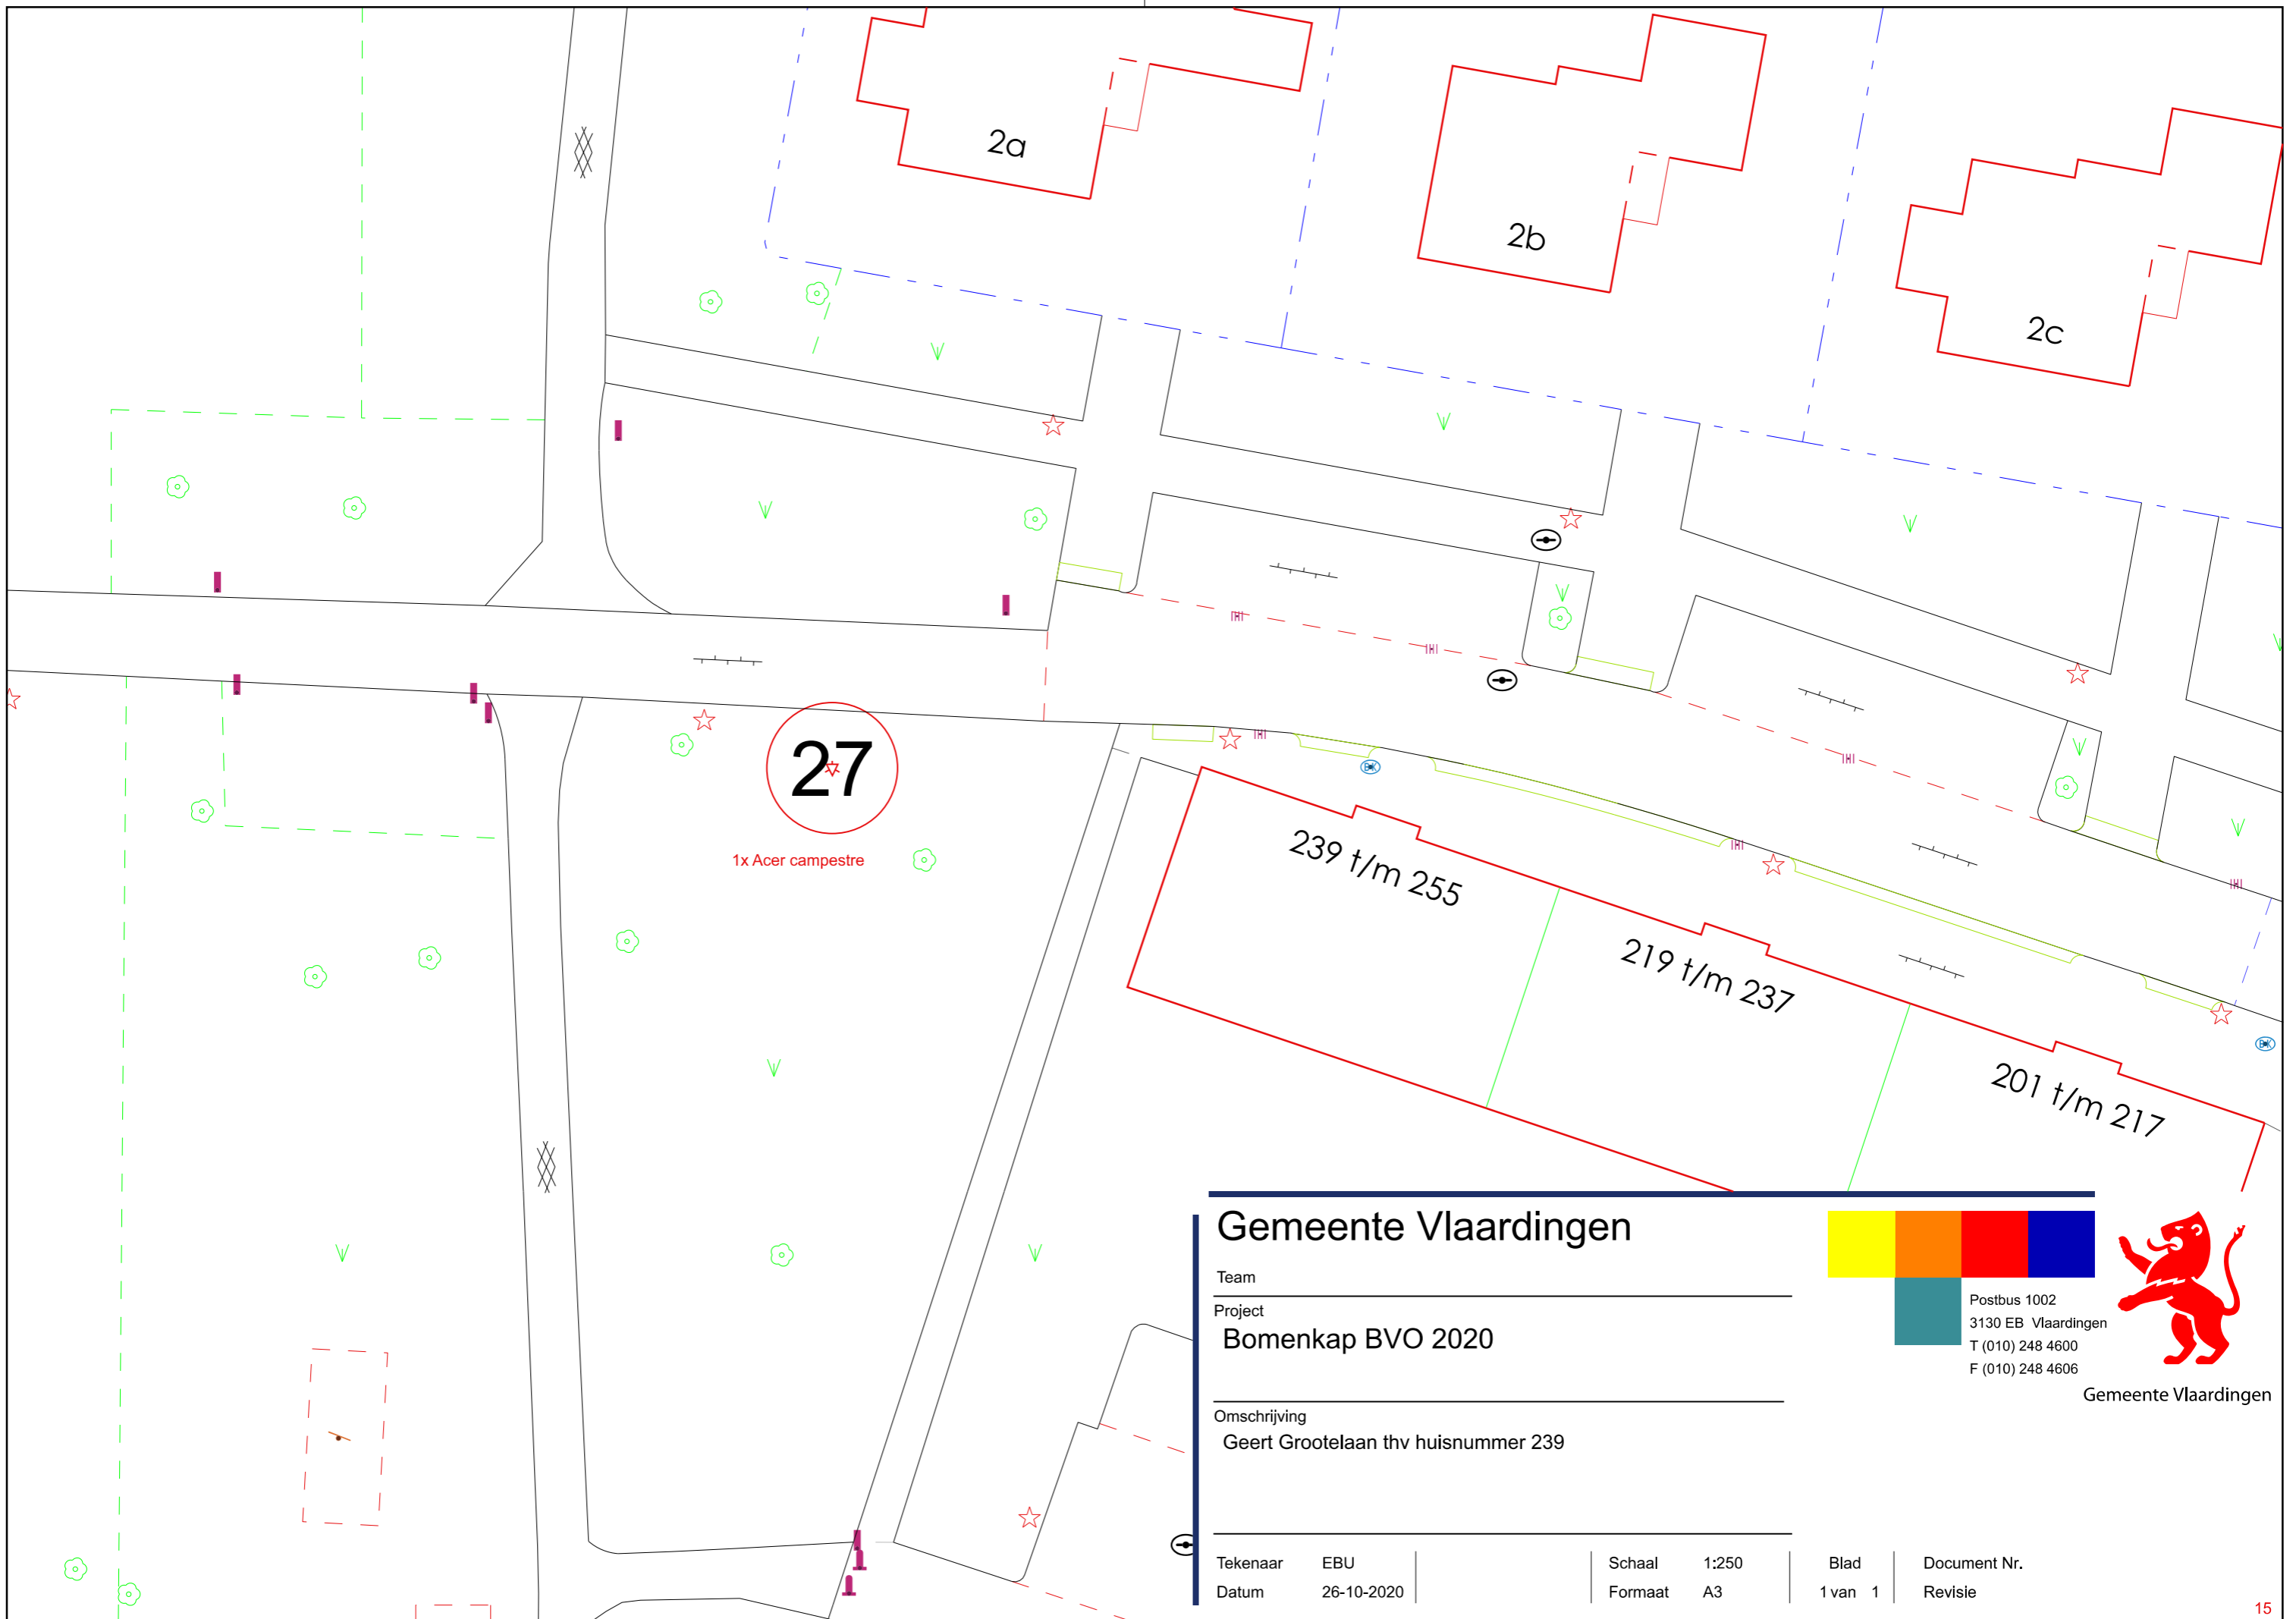

27

1x Acer campestre

Gemeente Vlaardingen

Team _____

Project
Bomenkap BVO 2020


Omschrijving
Geert Grootelaan thv huisnummer 239

Tekenaar EBU
Datum 26-10-2020

Schaal 1:250
Formaat A3

Blad 1 van 1


Document Nr.
Revisie

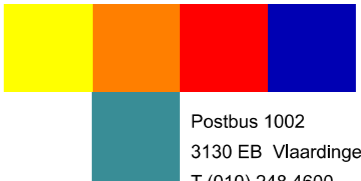

Postbus 1002
3130 EB Vlaardingen
T (010) 248 4600
F (010) 248 4606




Gemeente Vlaardingen

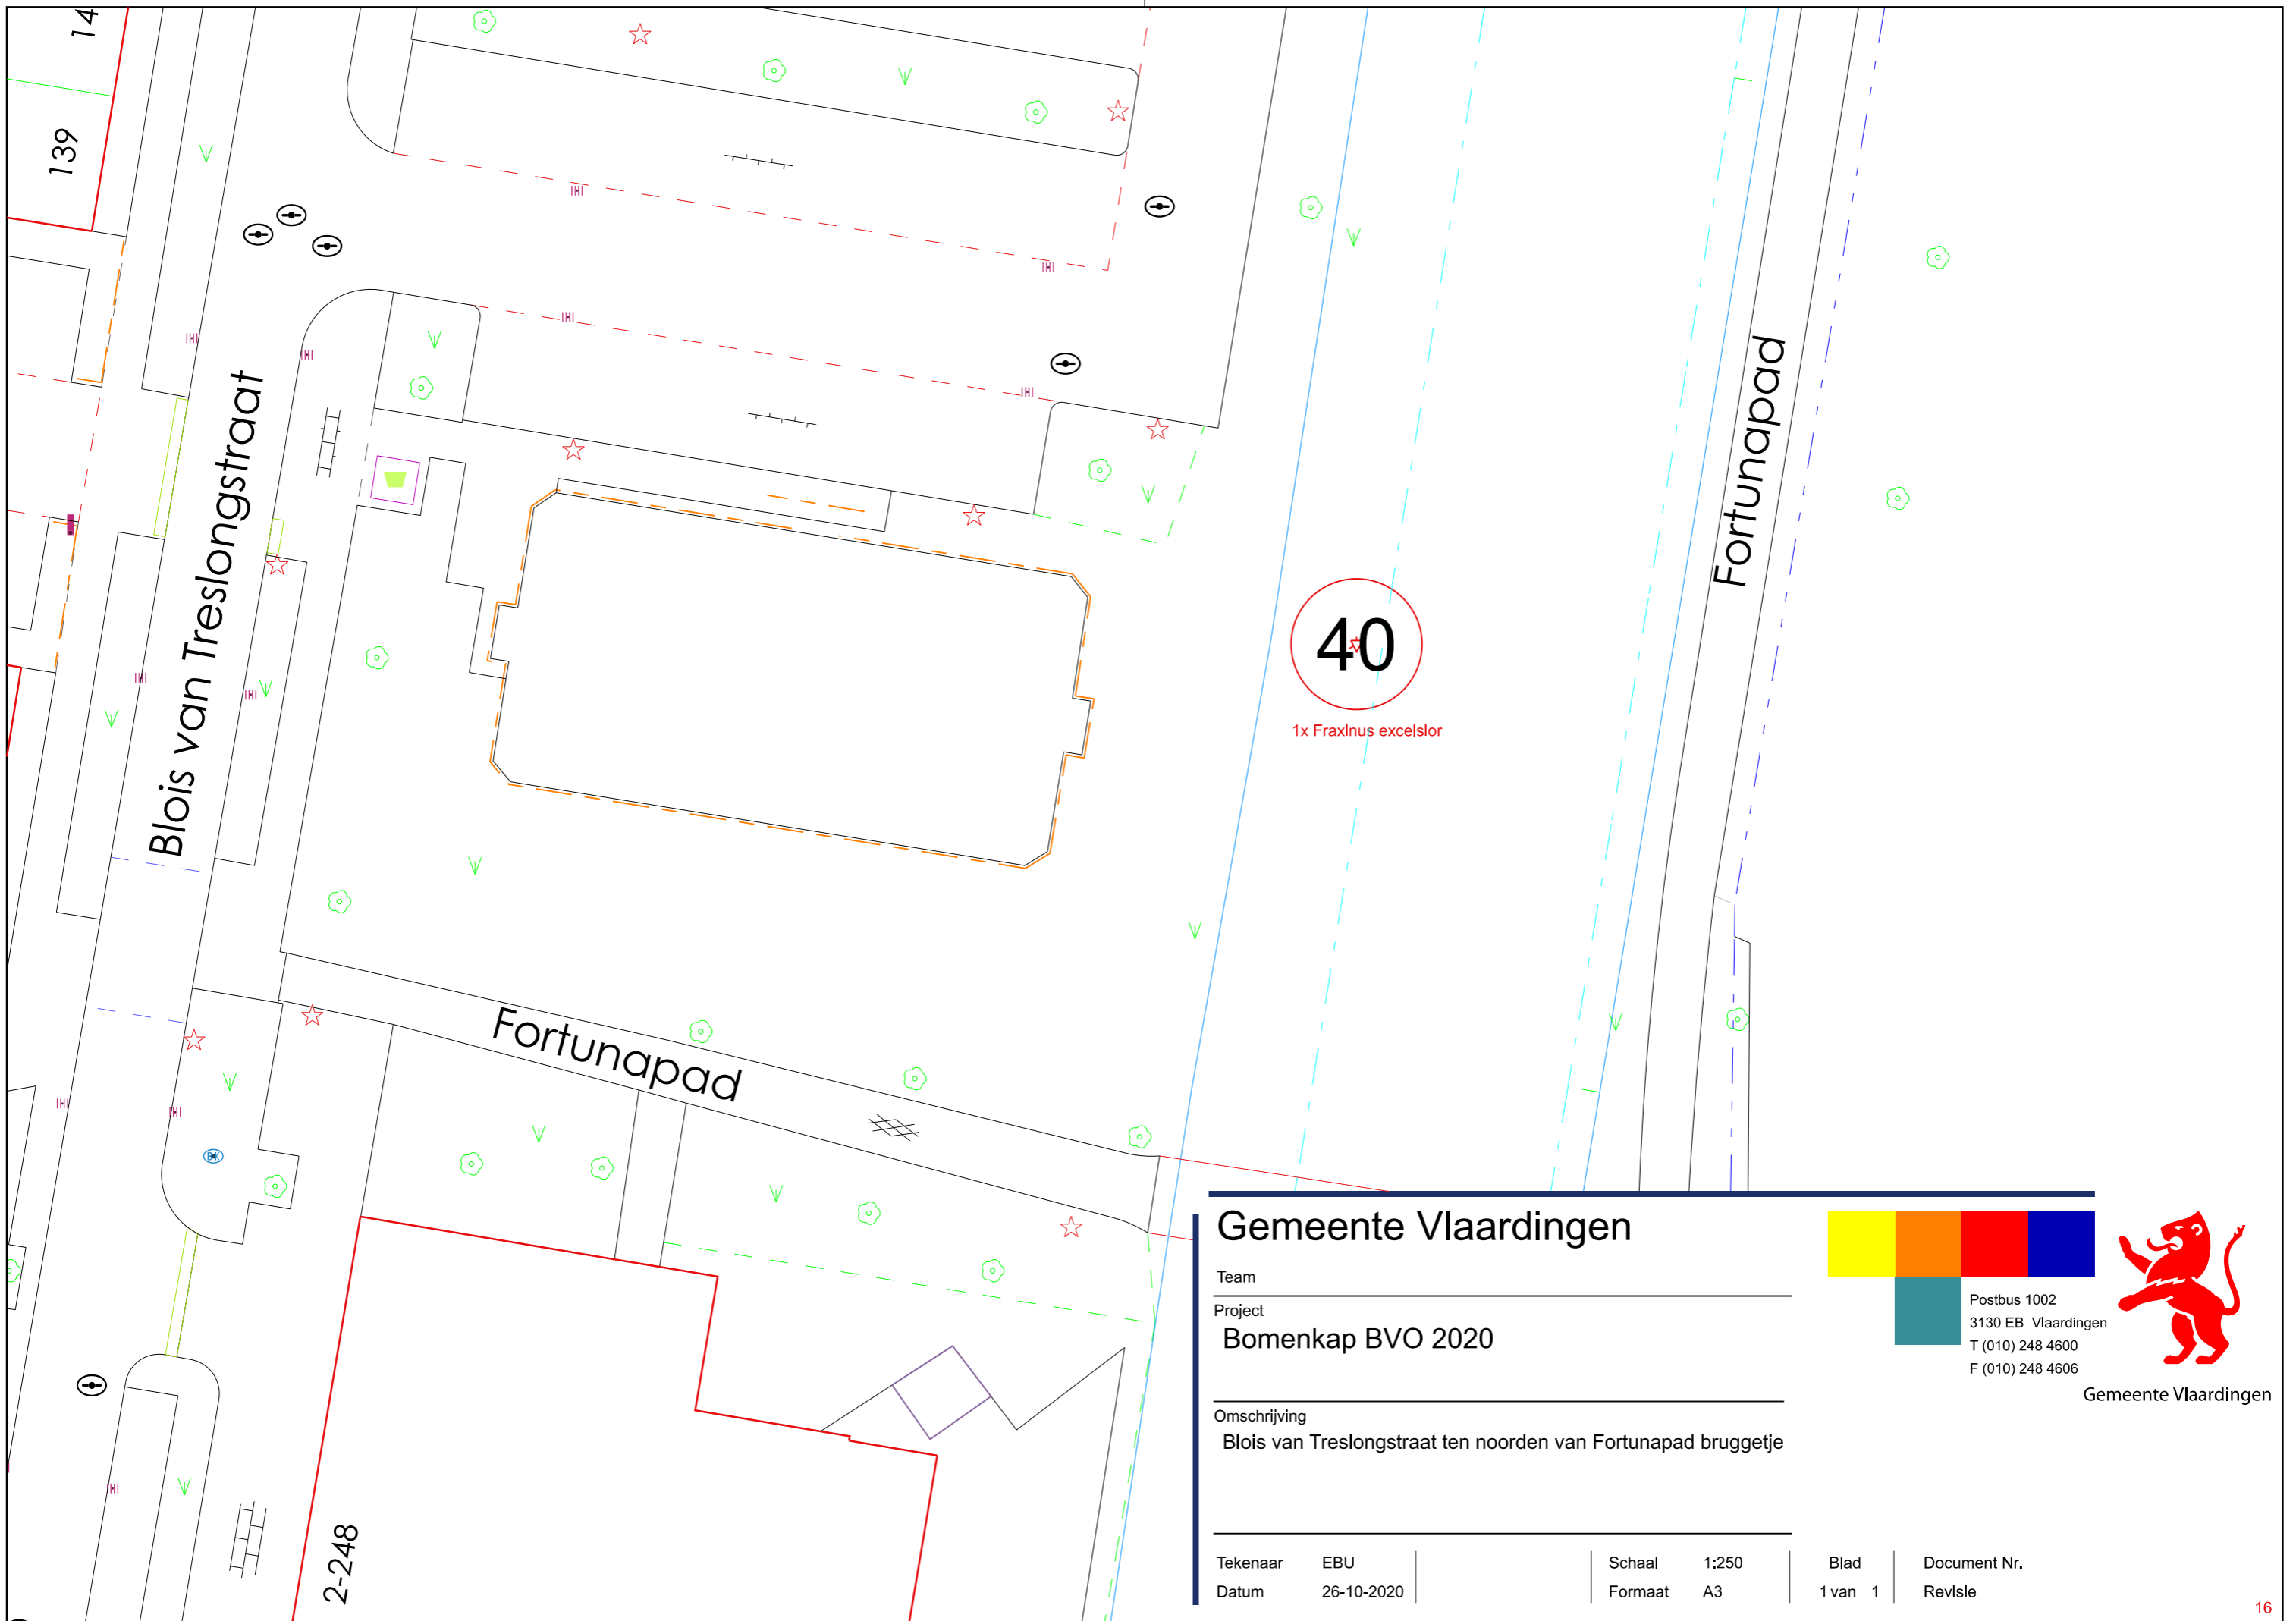

Gemeente Vlaardingen

Team _____
 Project
Bomenkap BVO 2020
 Omschrijving
 Blois van Treslongstraat ten noorden van Fortunapad bruggetje

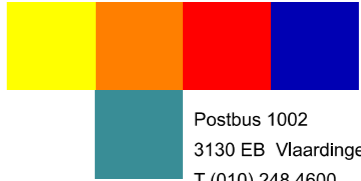


Postbus 1002
 3130 EB Vlaardingen
 T (010) 248 4600
 F (010) 248 4606



Gemeente Vlaardingen

Tekenaar	EBU	Schaal	1:250	Blad	Document Nr.
Datum	26-10-2020	Formaat	A3	1 van 1	Revisie

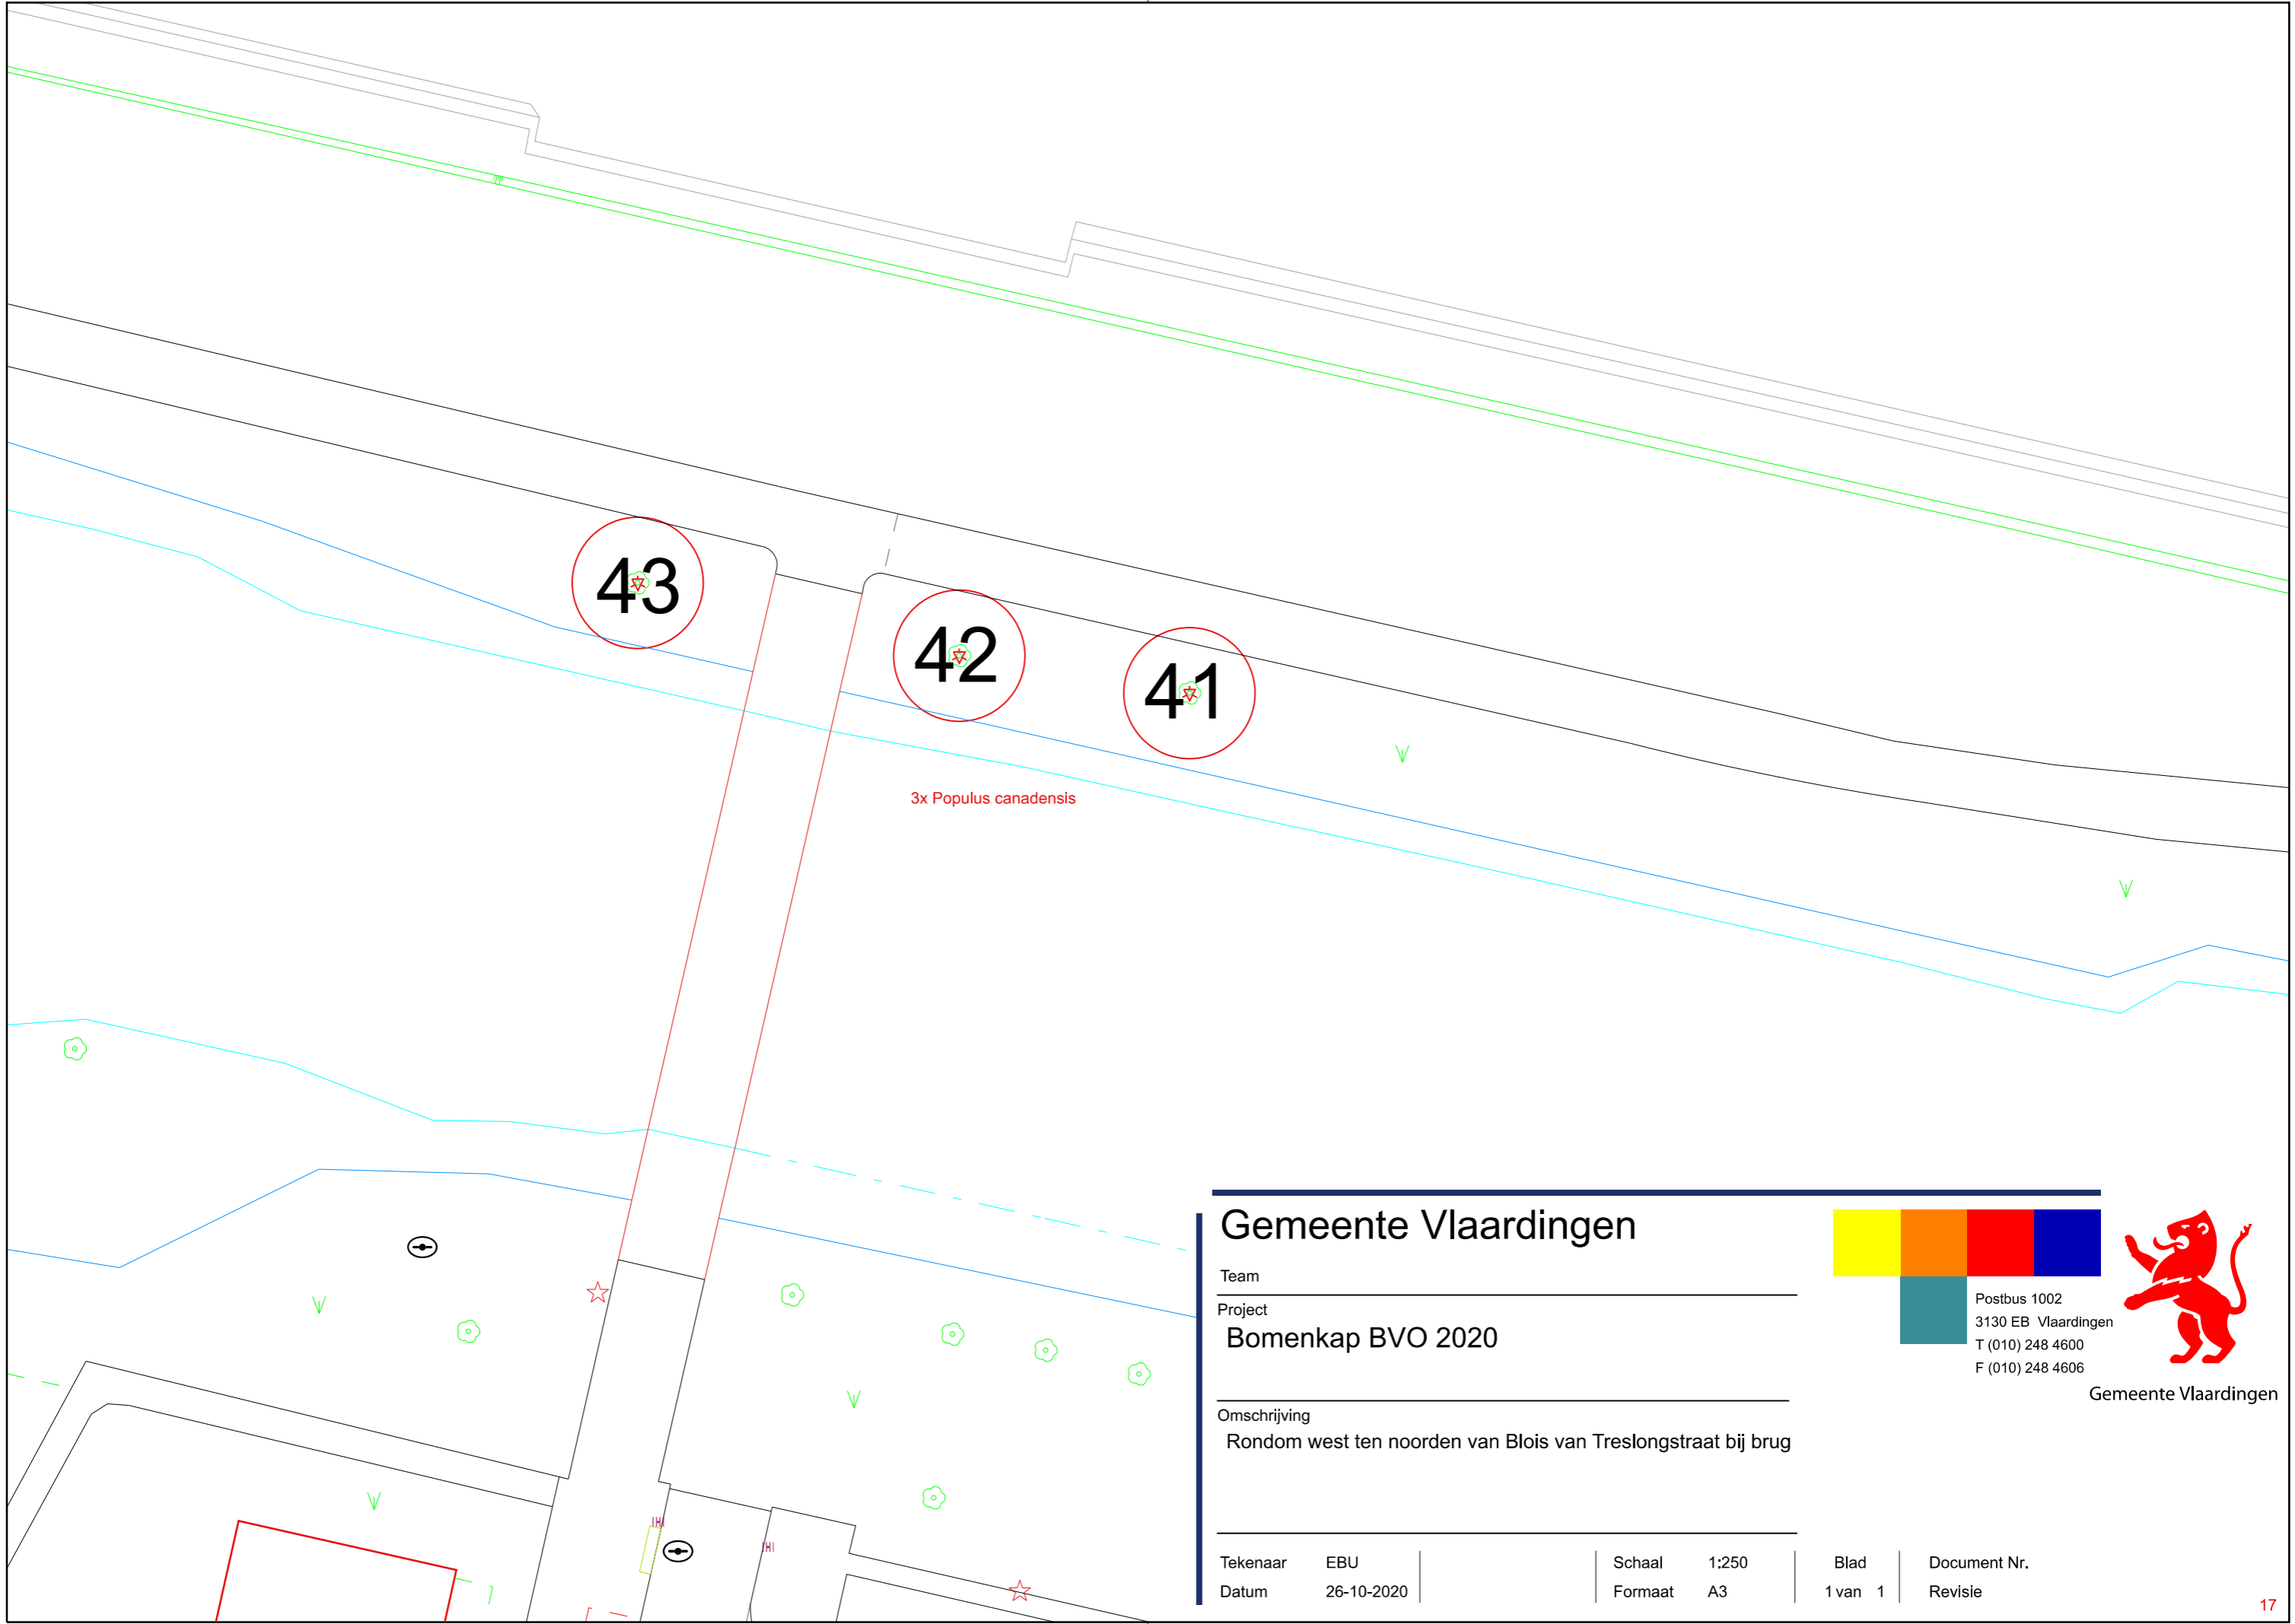

43

42

41

3x Populus canadensis

Gemeente Vlaardingen

Team

Project
Bomenkap BVO 2020


Omschrijving
 Rondom west ten noorden van Blois van Treslongstraat bij brug

Tekenaar EBU
 Datum 26-10-2020

Schaal 1:250
 Formaat A3

Blad 1 van 1


Document Nr.
 Revisie

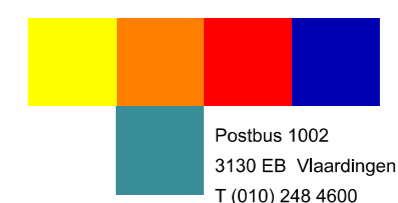

Postbus 1002
 3130 EB Vlaardingen
 T (010) 248 4600
 F (010) 248 4606



Gemeente Vlaardingen

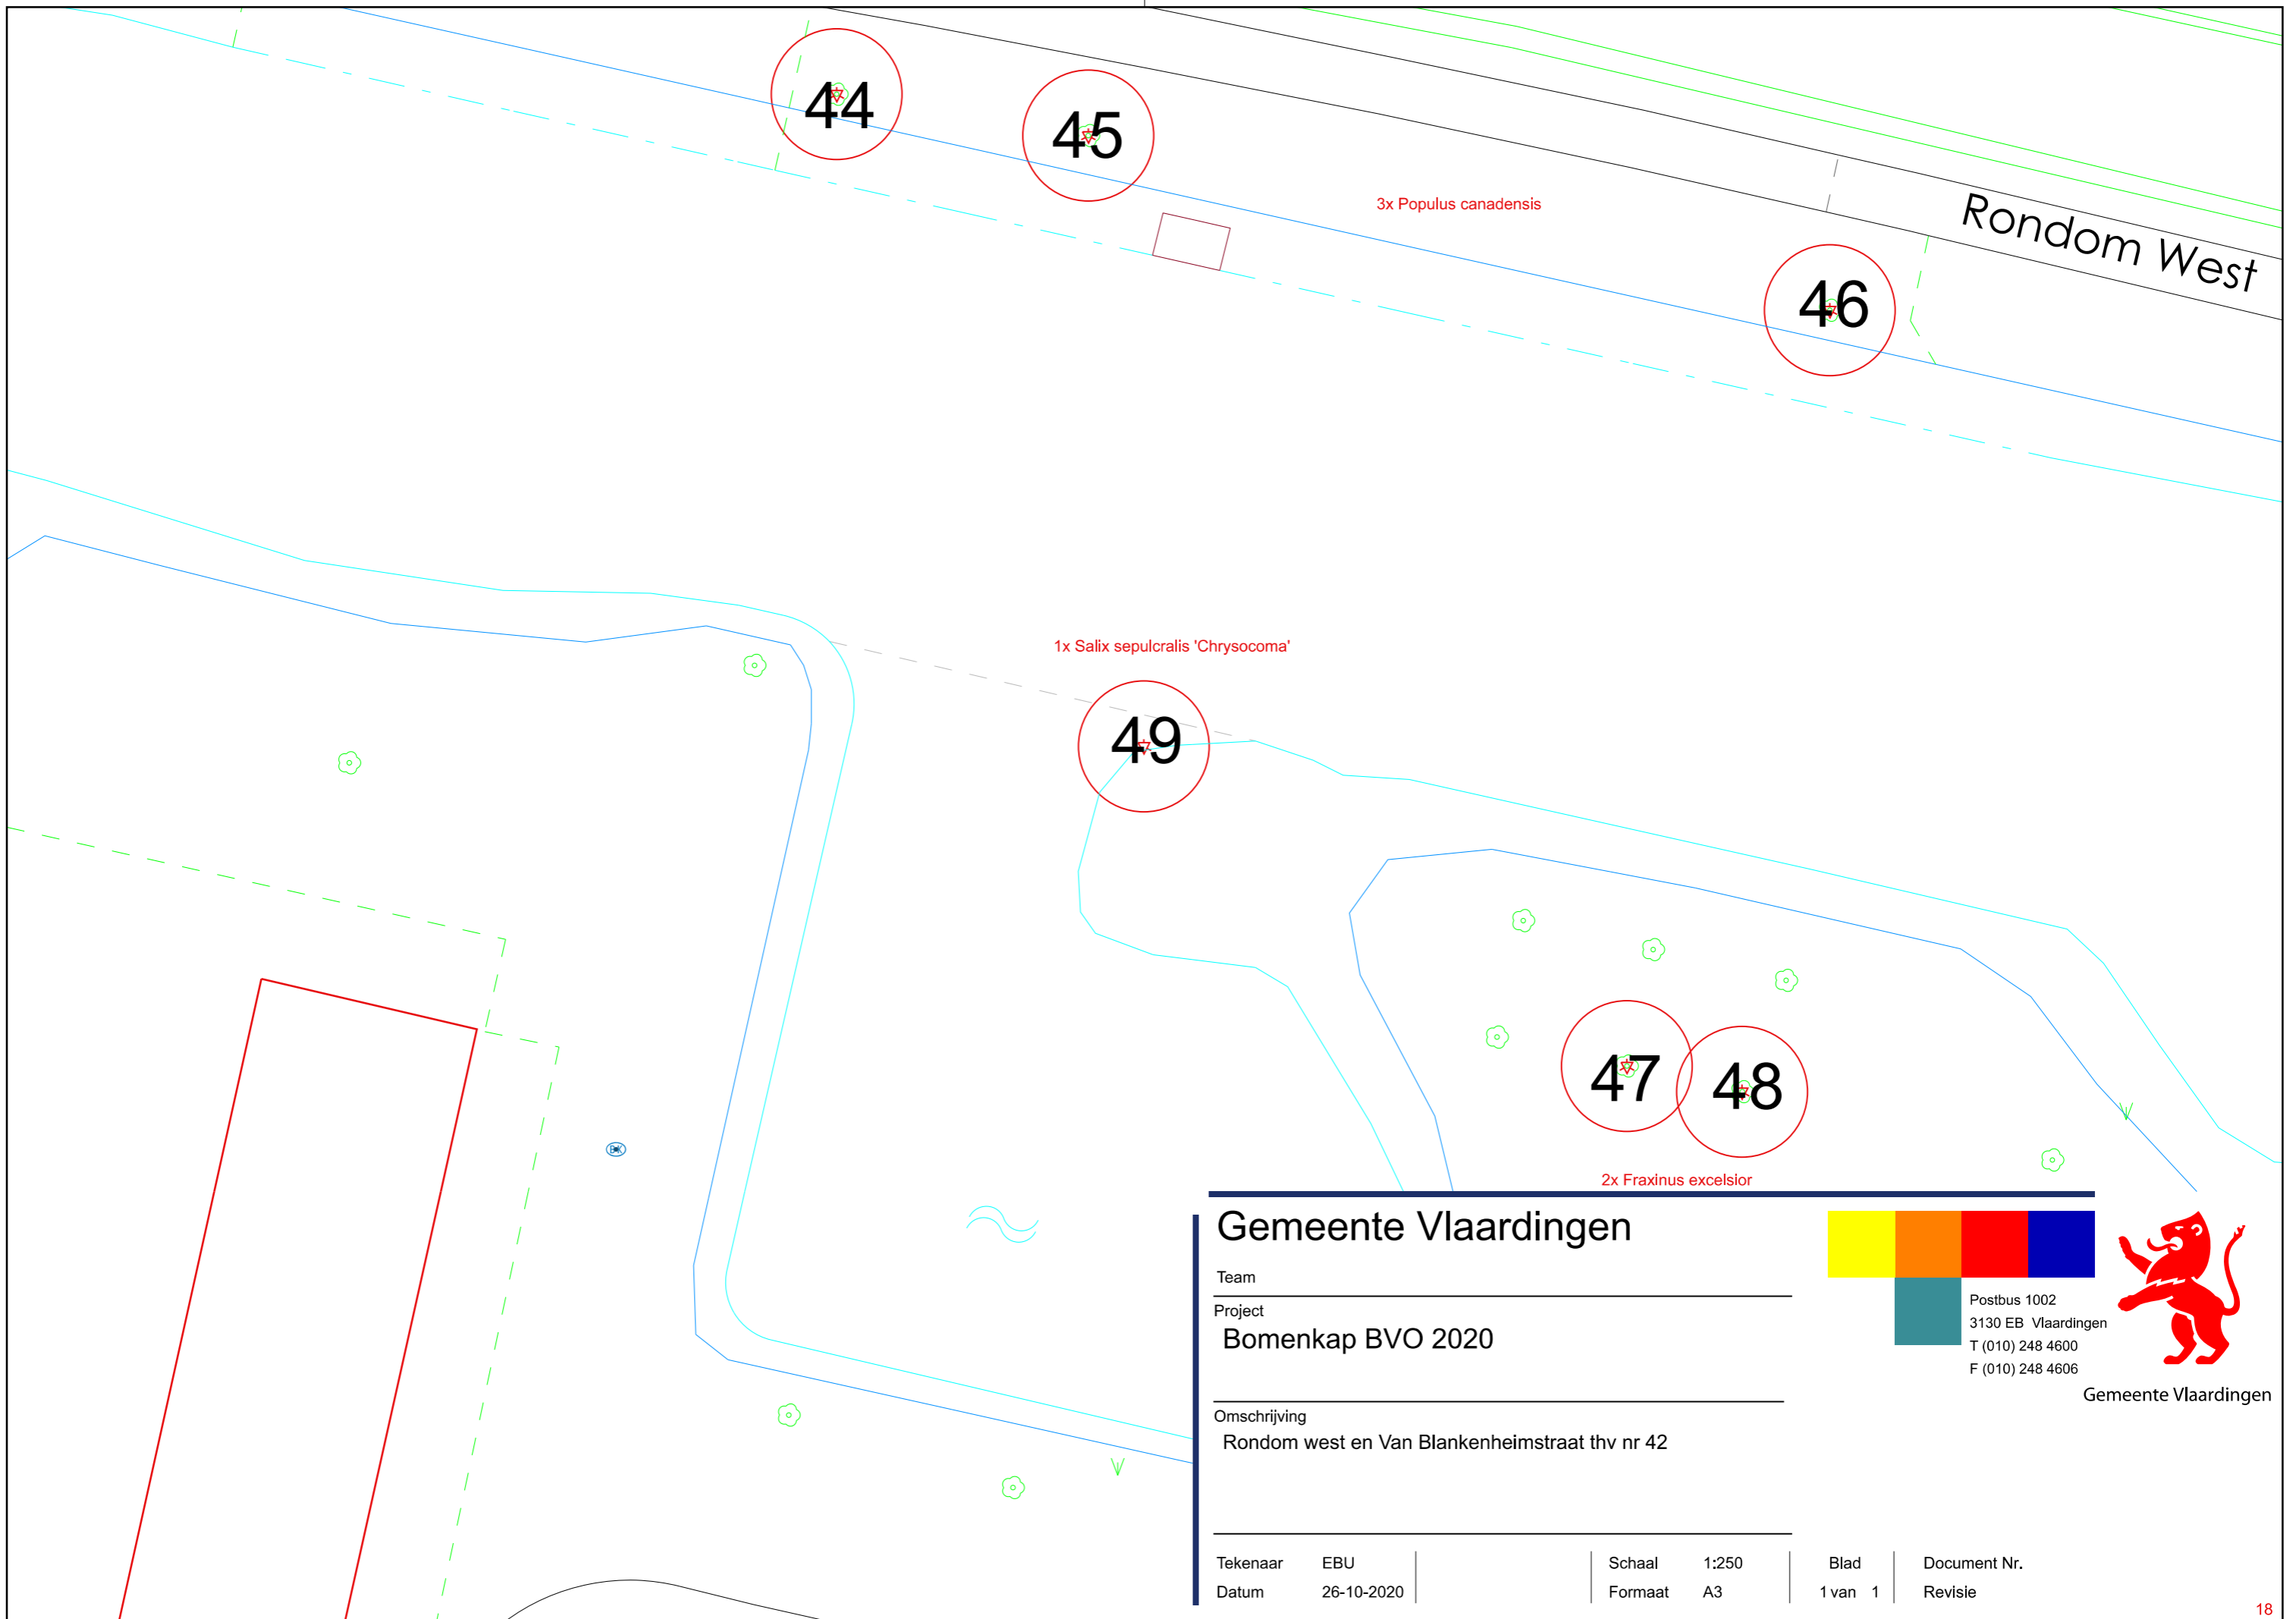

Gemeente Vlaardingen

Team _____

Project
Bomenkap BVO 2020


Omschrijving
 Rondom west en Van Blankenheimstraat thv nr 42

Tekenaar EBU
 Datum 26-10-2020

Schaal 1:250
 Formaat A3

Blad 1 van 1


Document Nr.
 Revisie

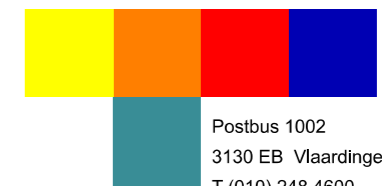

Postbus 1002
 3130 EB Vlaardingen
 T (010) 248 4600
 F (010) 248 4606



Gemeente Vlaardingen

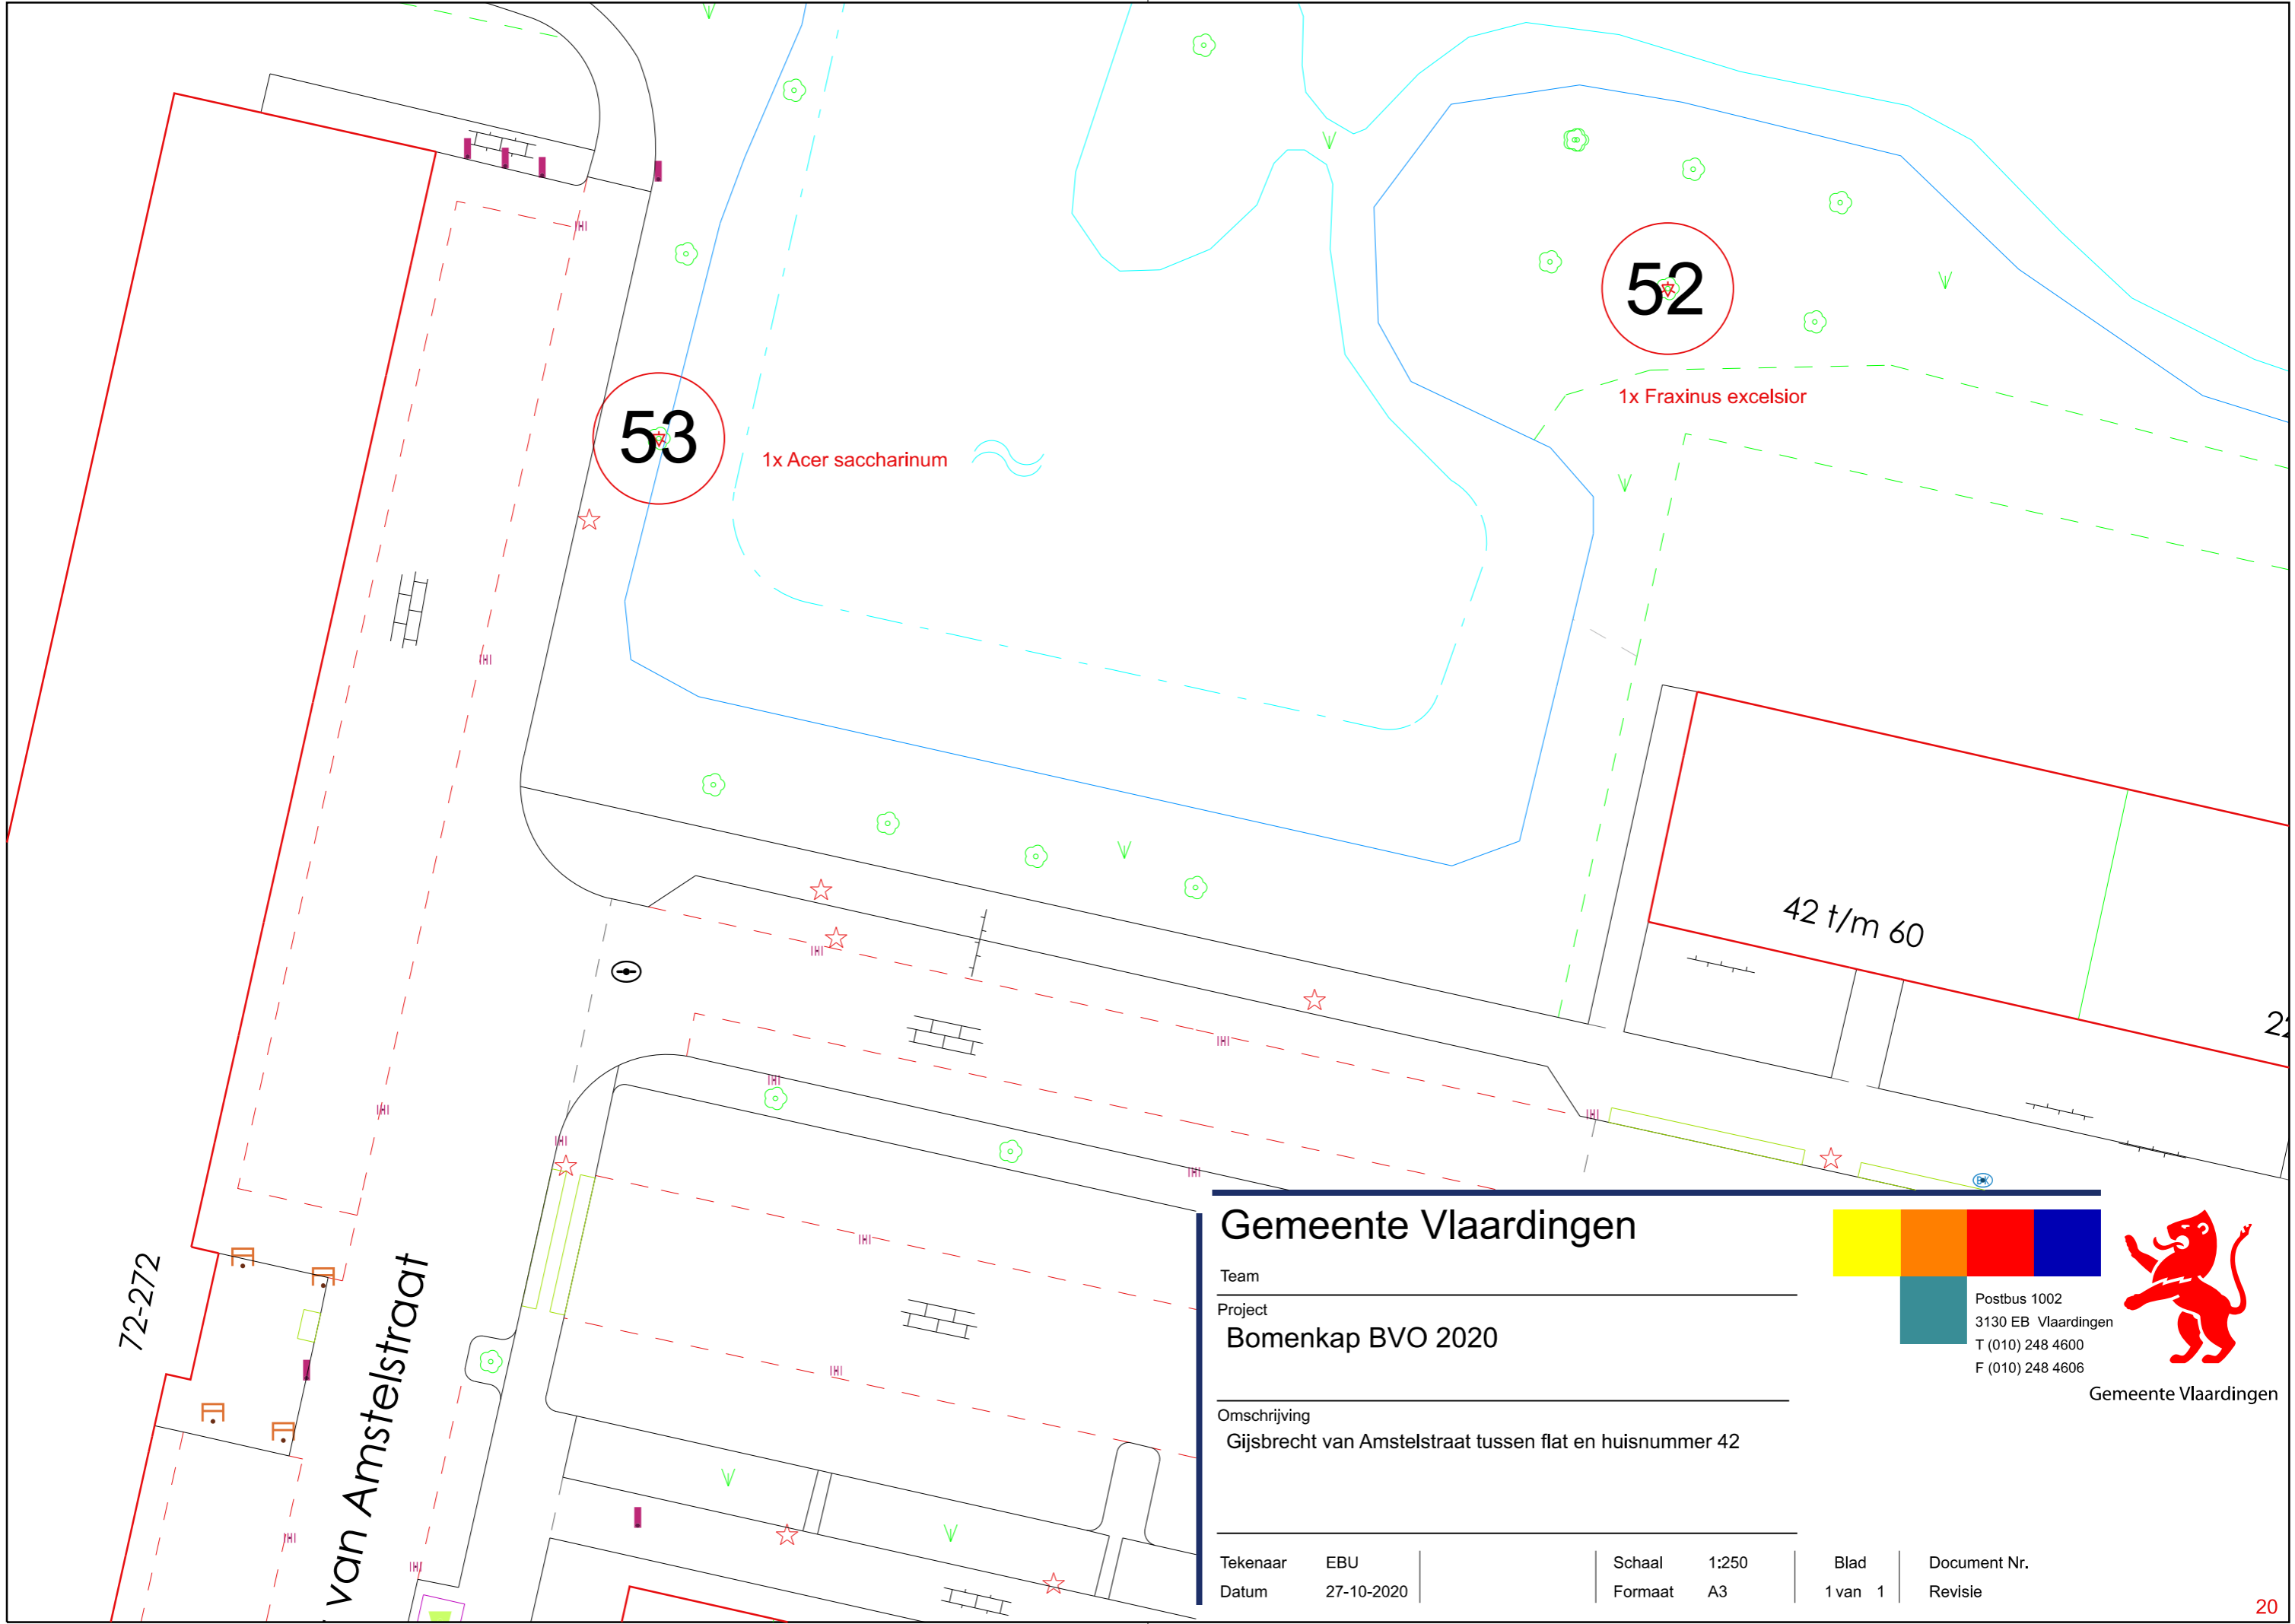

72-272
van Amstelstraat

53

1x Acer saccharinum

52

1x Fraxinus excelsior

42 t/m 60

Gemeente Vlaardingen

Team

Project
Bomenkap BVO 2020


Omschrijving
Gijsbrecht van Amstelstraat tussen flat en huisnummer 42

Tekenaar EBU
Datum 27-10-2020

Schaal 1:250
Formaat A3

Blad 1 van 1


Document Nr.
Revisie

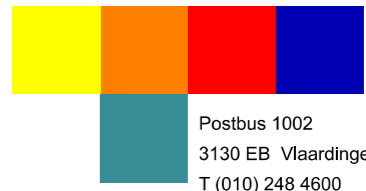

Postbus 1002
3130 EB Vlaardingen
T (010) 248 4600
F (010) 248 4606



Gemeente Vlaardingen

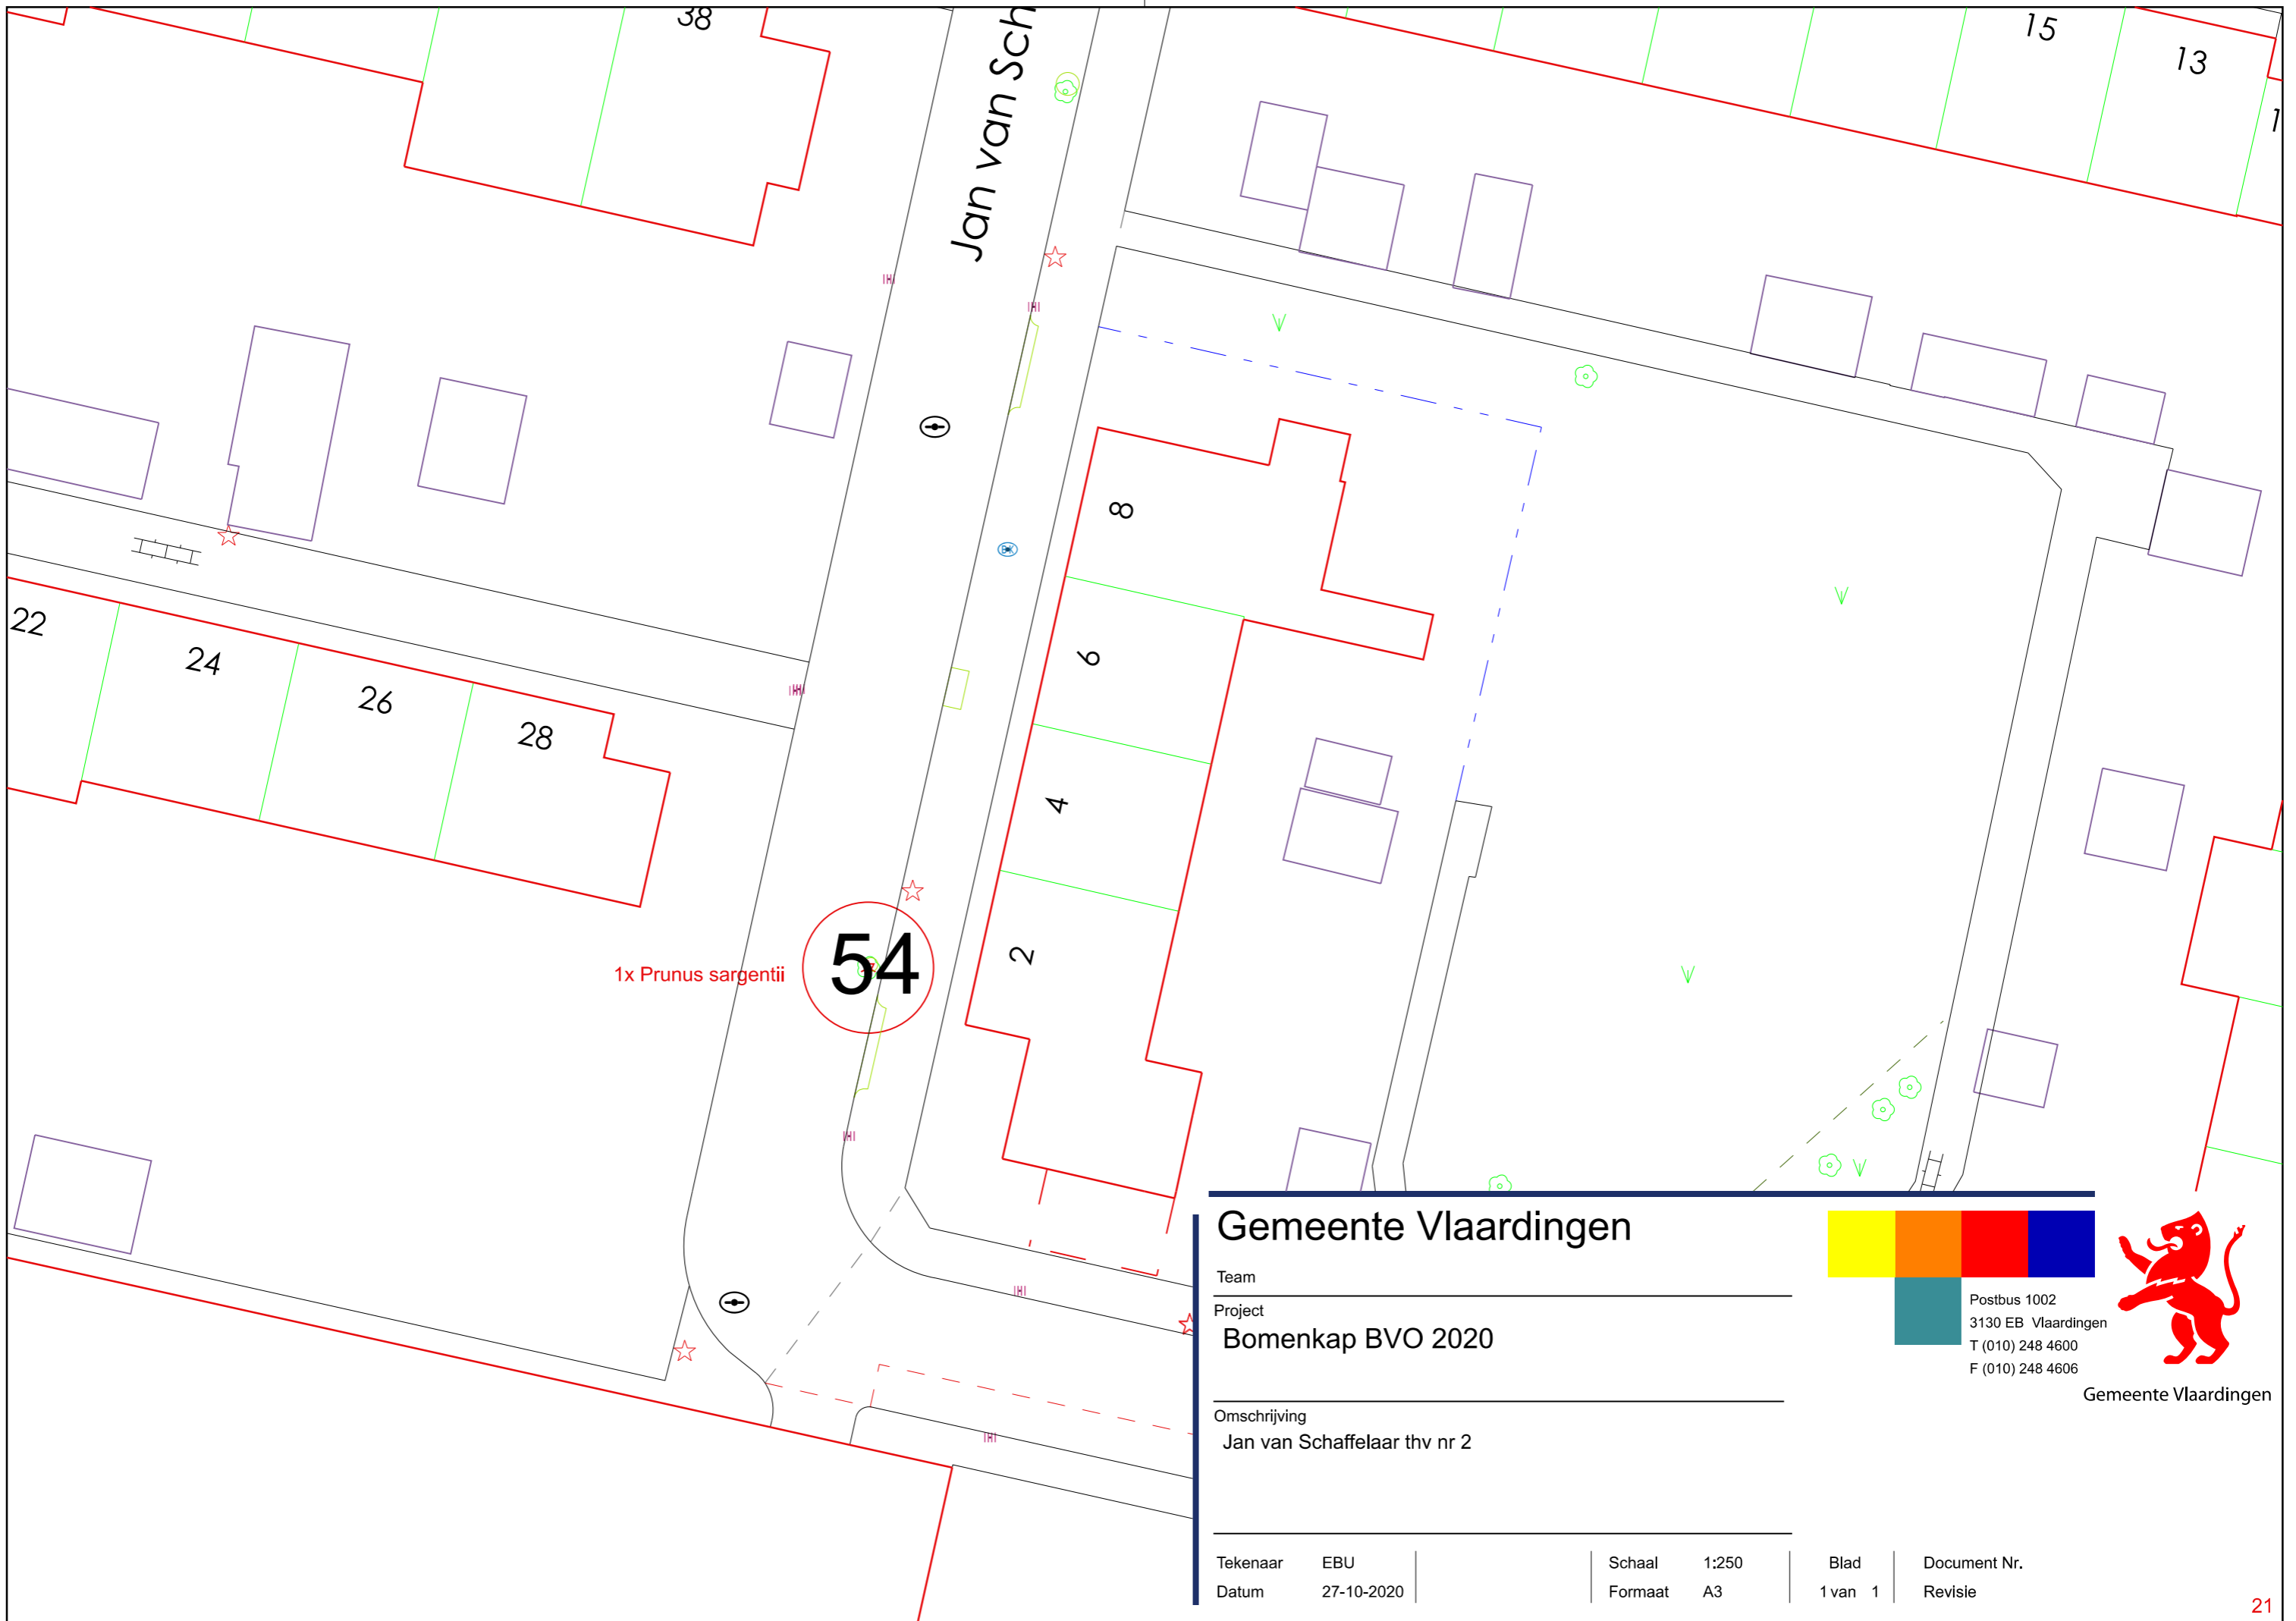

Gemeente Vlaardingen

Team _____
 Project
Bomenkap BVO 2020
 Omschrijving
 Jan van Schaffelaar thv nr 2




Postbus 1002
 3130 EB Vlaardingen
 T (010) 248 4600
 F (010) 248 4606



Gemeente Vlaardingen

Tekenaar	EBU	Schaal	1:250	Blad	Document Nr.
Datum	27-10-2020	Formaat	A3	1 van 1	Revisie

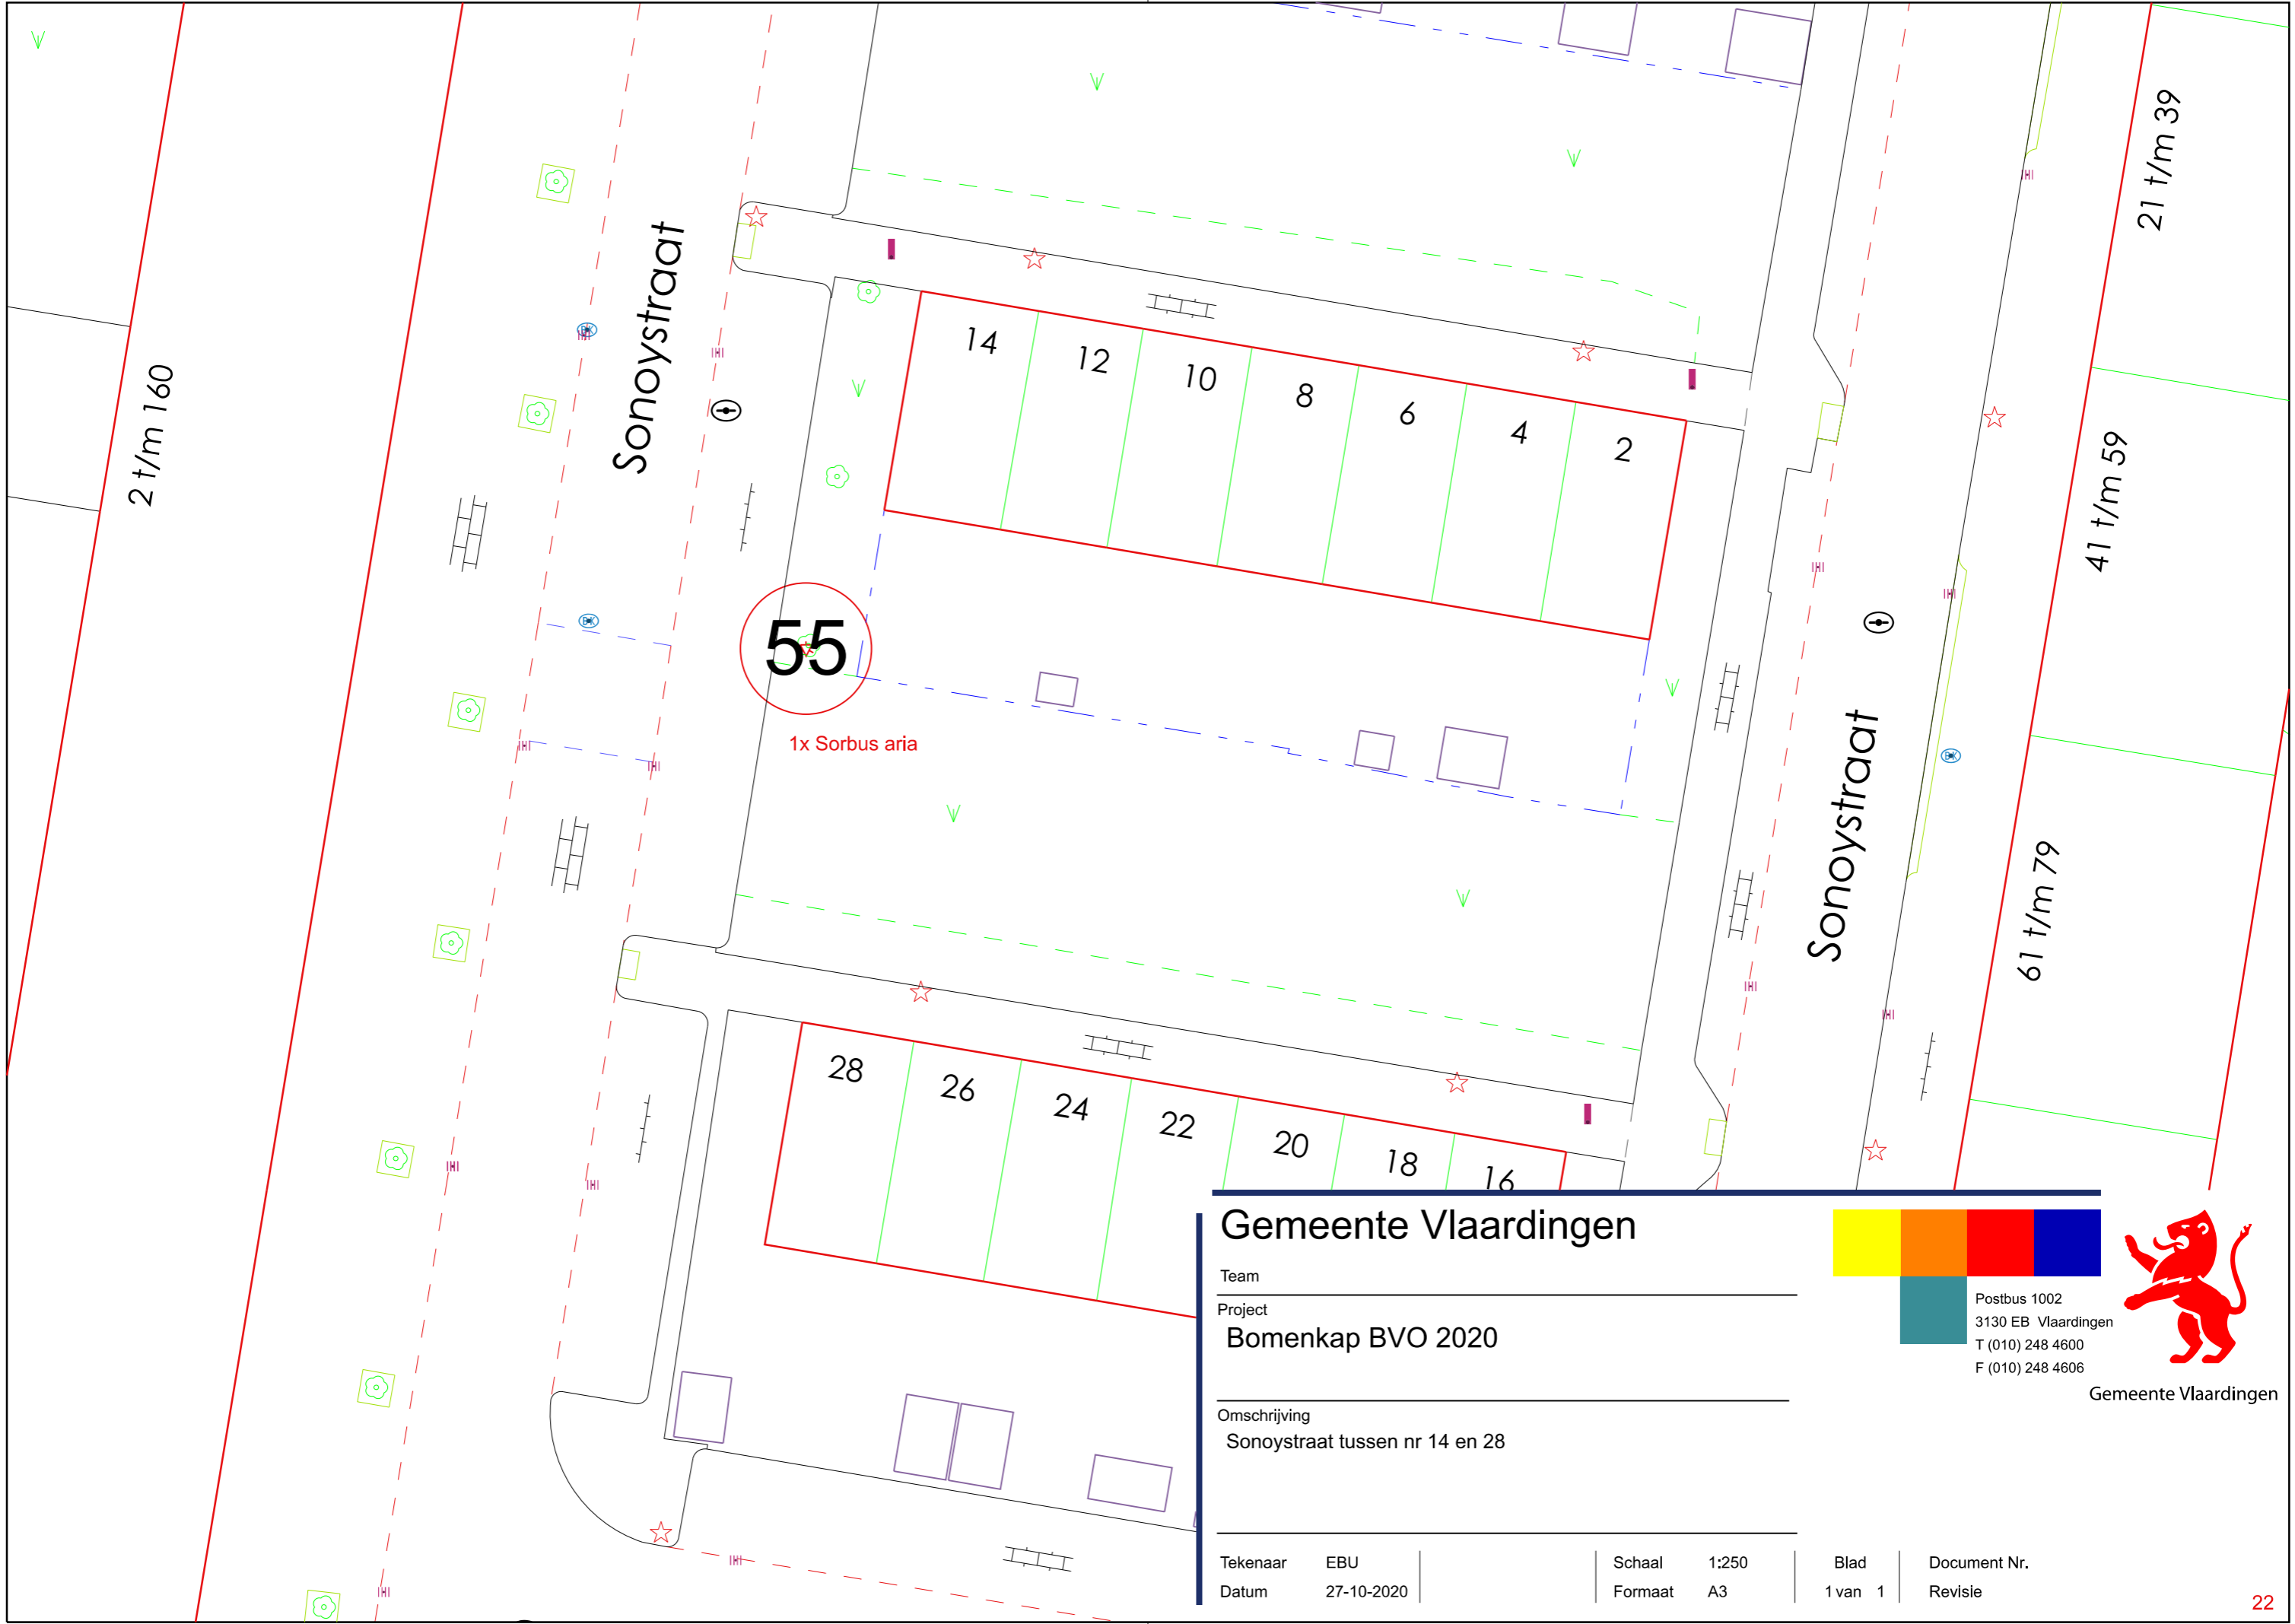

2 t/m 160

Sonoystraat

55

1x Sorbus aria

14 12 10 8 6 4 2

28 26 24 22 20 18 16

Sonoystraat

41 t/m 59

21 t/m 39

61 t/m 79

Gemeente Vlaardingen

Team _____

Project
Bomenkap BVO 2020


Omschrijving
 Sonoystraat tussen nr 14 en 28

Tekenaar EBU
 Datum 27-10-2020

Schaal 1:250
 Formaat A3

Blad 1 van 1


Document Nr.
 Revisie

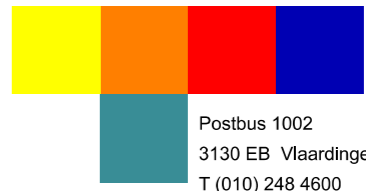

Postbus 1002
 3130 EB Vlaardingen
 T (010) 248 4600
 F (010) 248 4606



Gemeente Vlaardingen

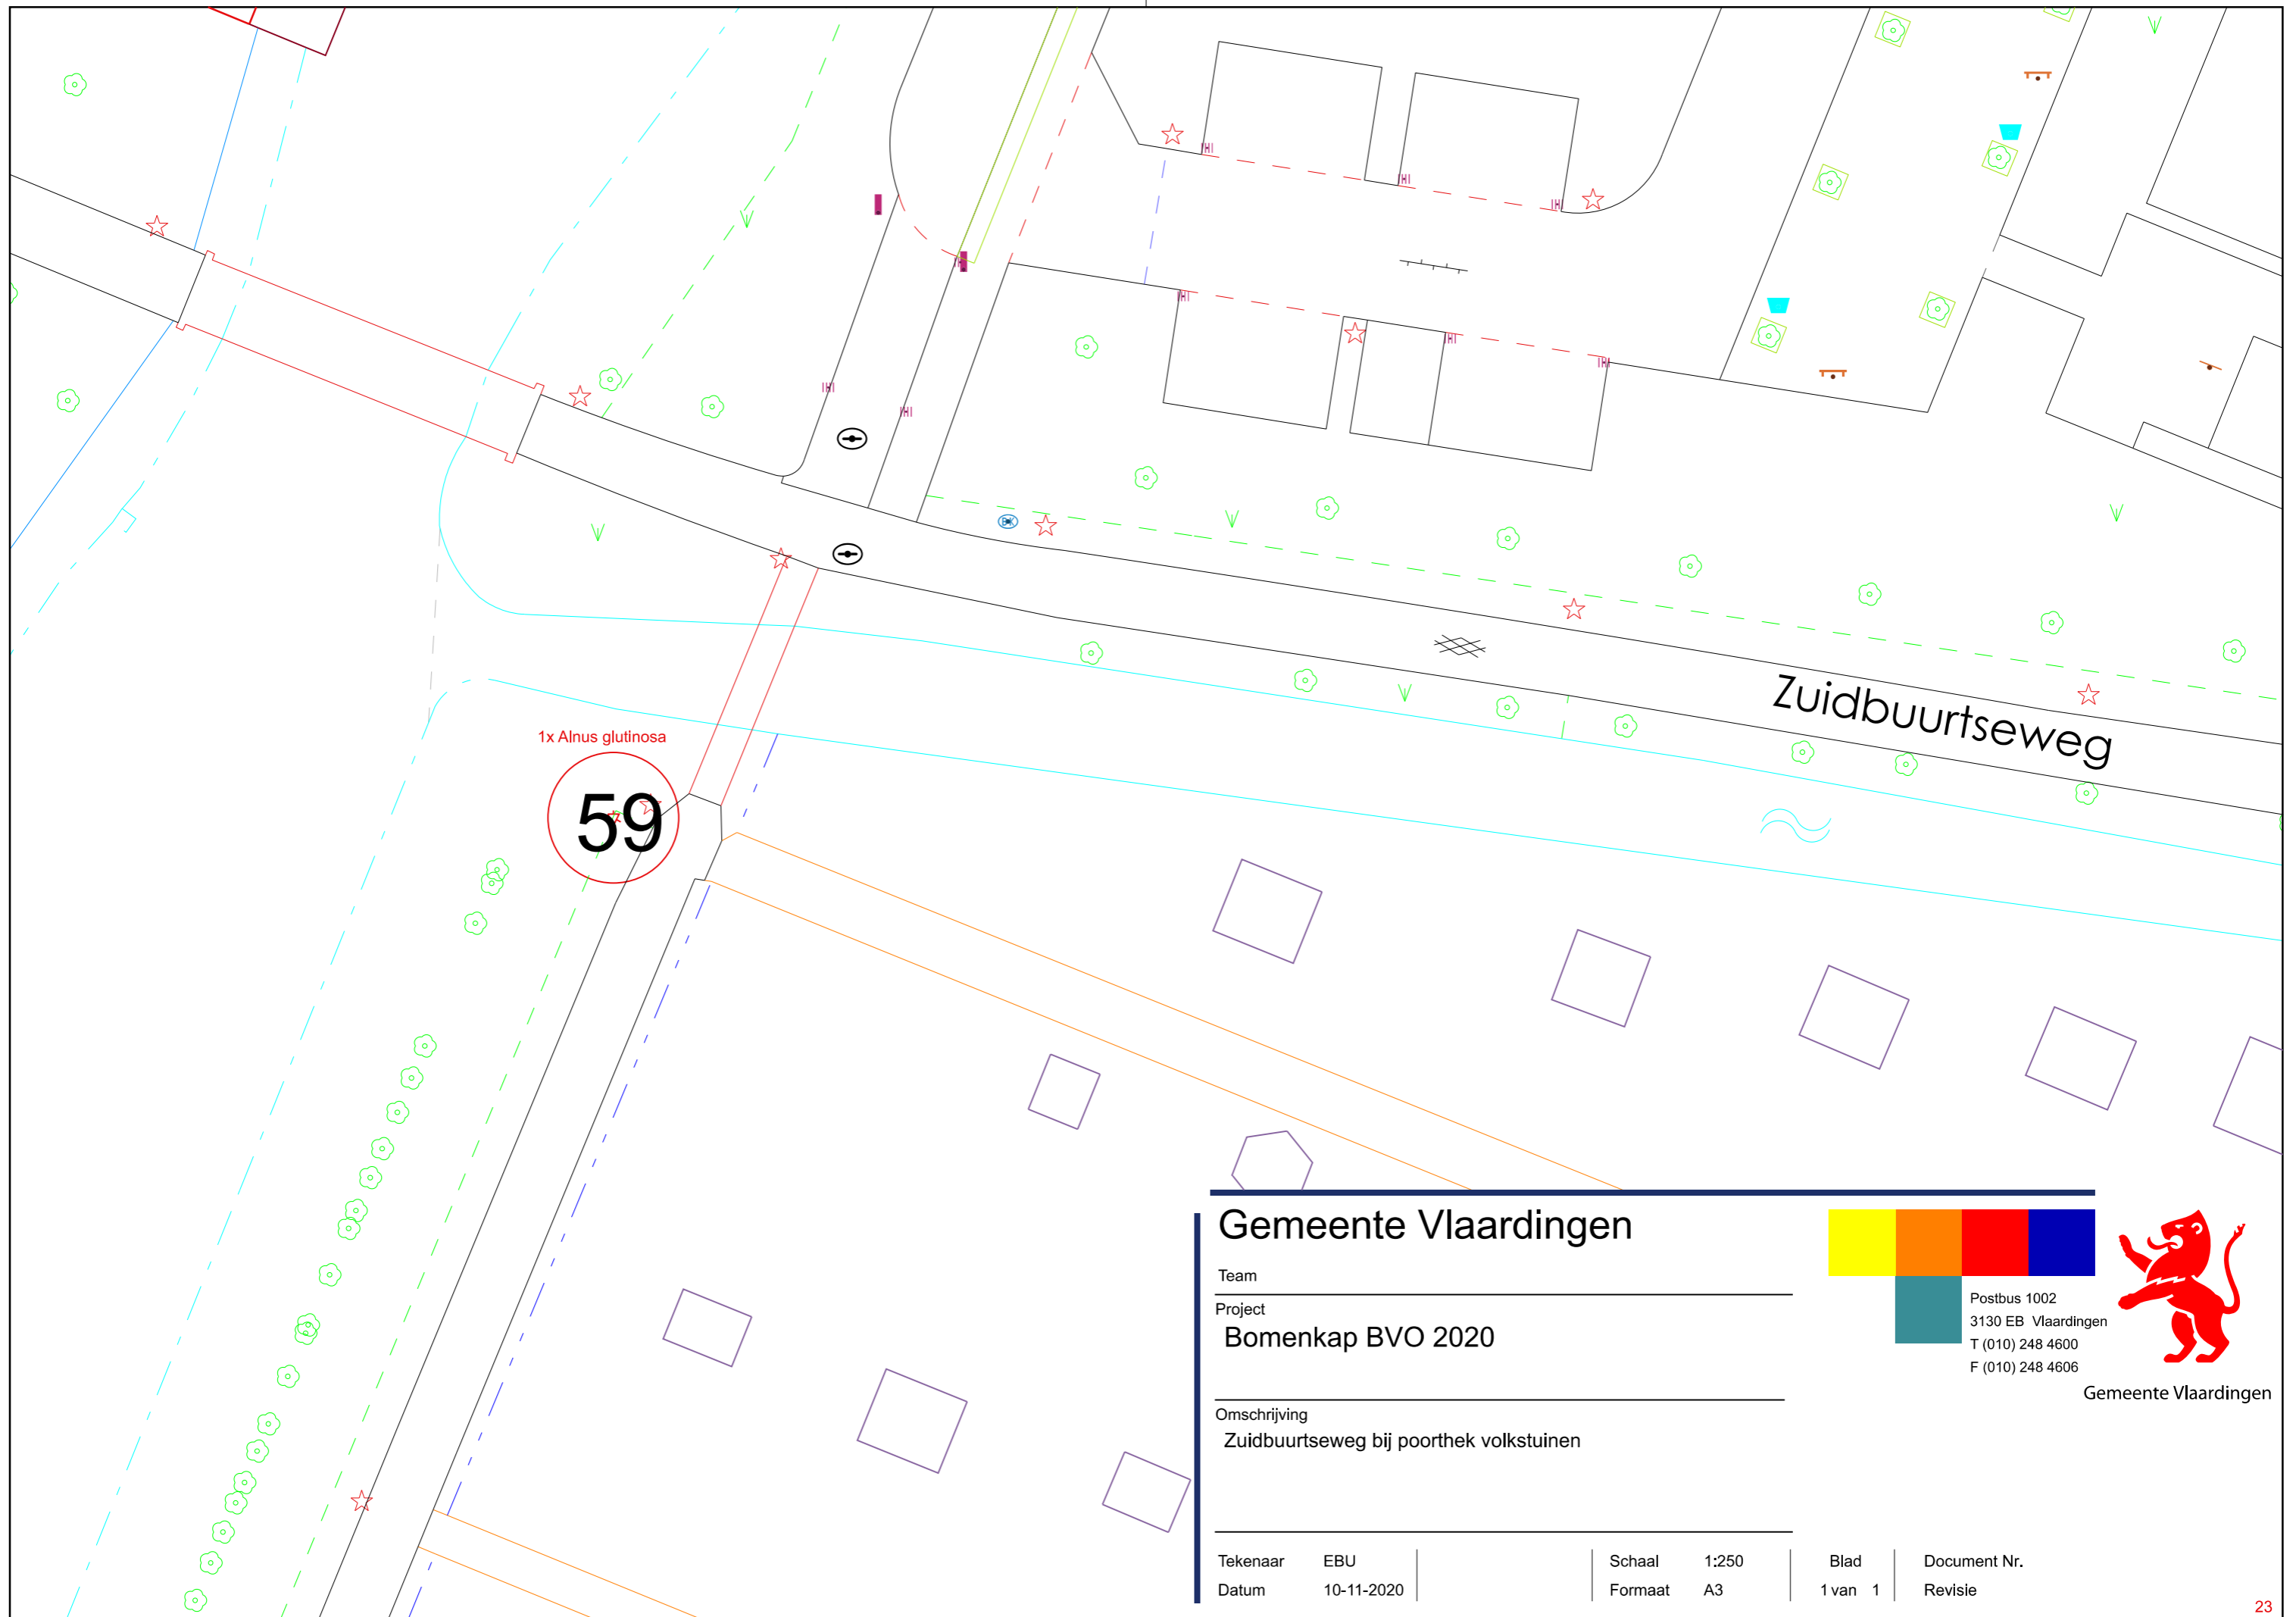


1x *Alnus glutinosa*
59

Zuidbuurtseweg

Gemeente Vlaardingen

Team _____
 Project
Bomenkap BVO 2020
 Omschrijving
 Zuidbuurtseweg bij poorthek volkstuinten

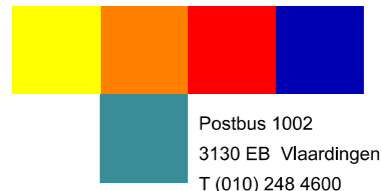


Postbus 1002
 3130 EB Vlaardingen
 T (010) 248 4600
 F (010) 248 4606



Gemeente Vlaardingen

Tekenaar	EBU	Schaal	1:250	Blad	Document Nr.
Datum	10-11-2020	Formaat	A3	1 van 1	Revisie

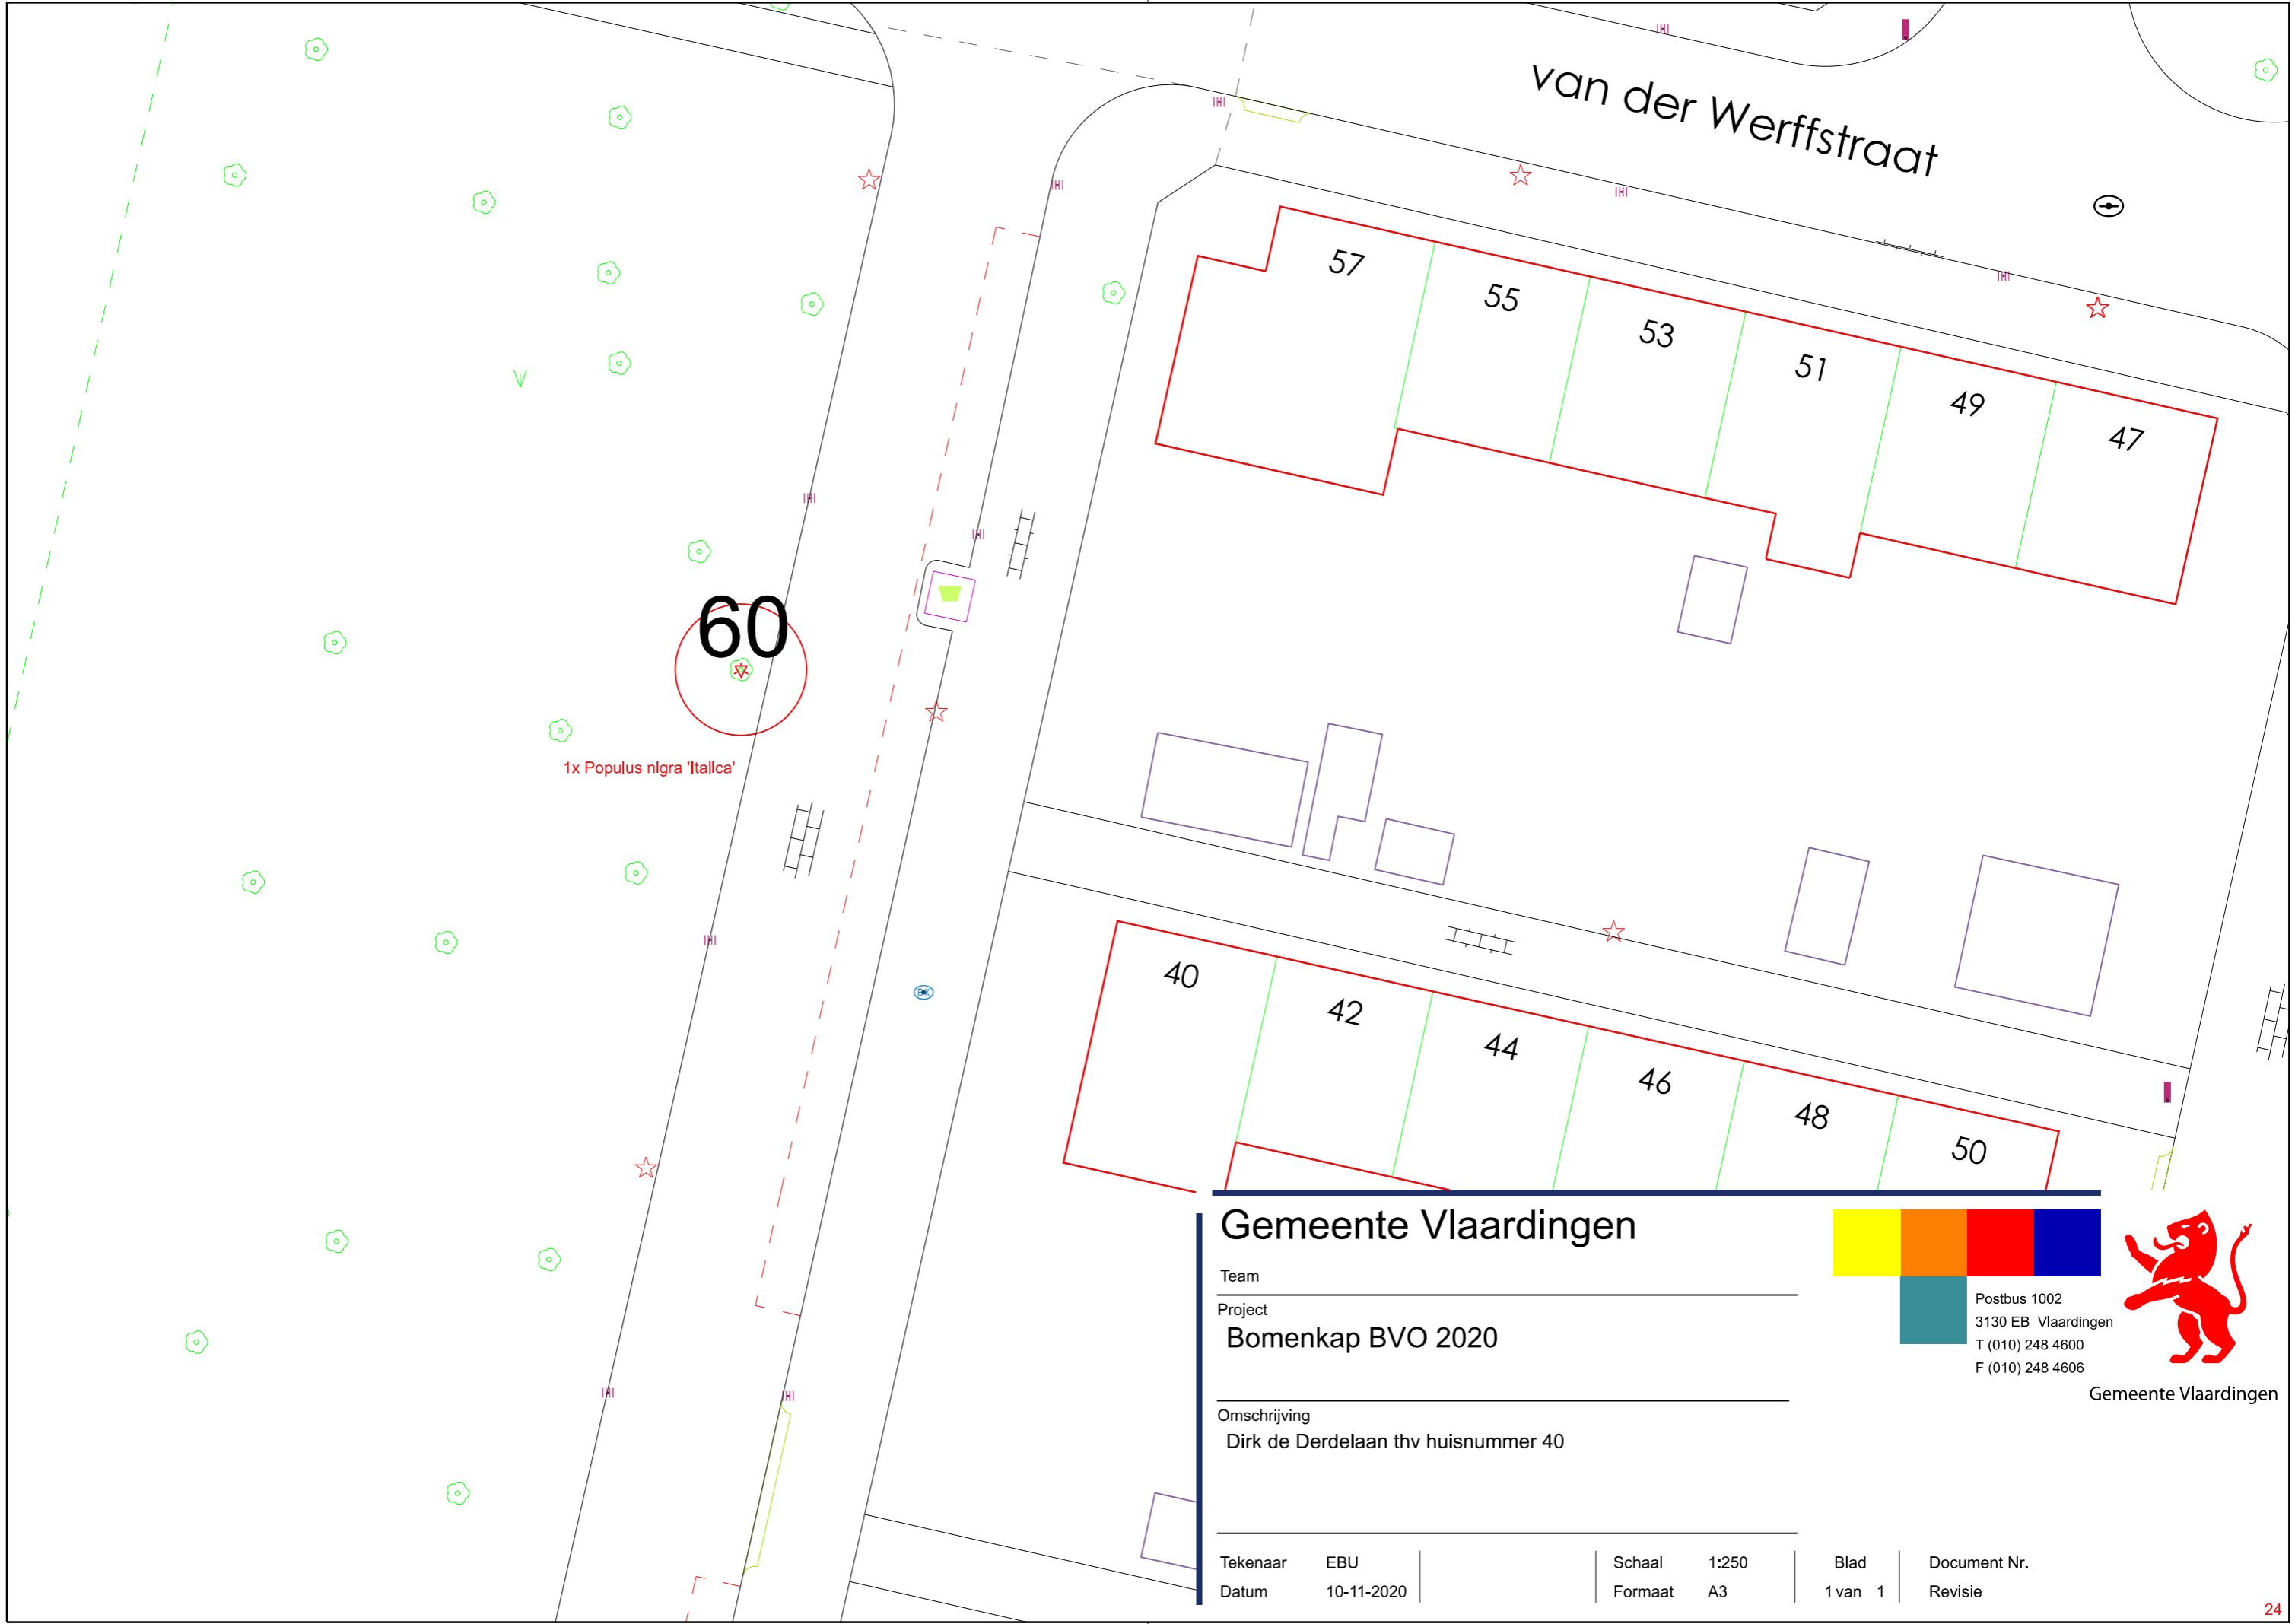

van der Werffstraat

60

1x Populus nigra 'Italica'

Gemeente Vlaardingen

Team _____

Project
Bomenkap BVO 2020


Omschrijving
 Dirk de Derdelaan thv huisnummer 40

Postbus 1002
 3130 EB Vlaardingen
 T (010) 248 4600
 F (010) 248 4606



Gemeente Vlaardingen

Tekenaar	EBU	Schaal	1:250	Blad	Document Nr.
Datum	10-11-2020	Formaat	A3	1 van 1	Revisie

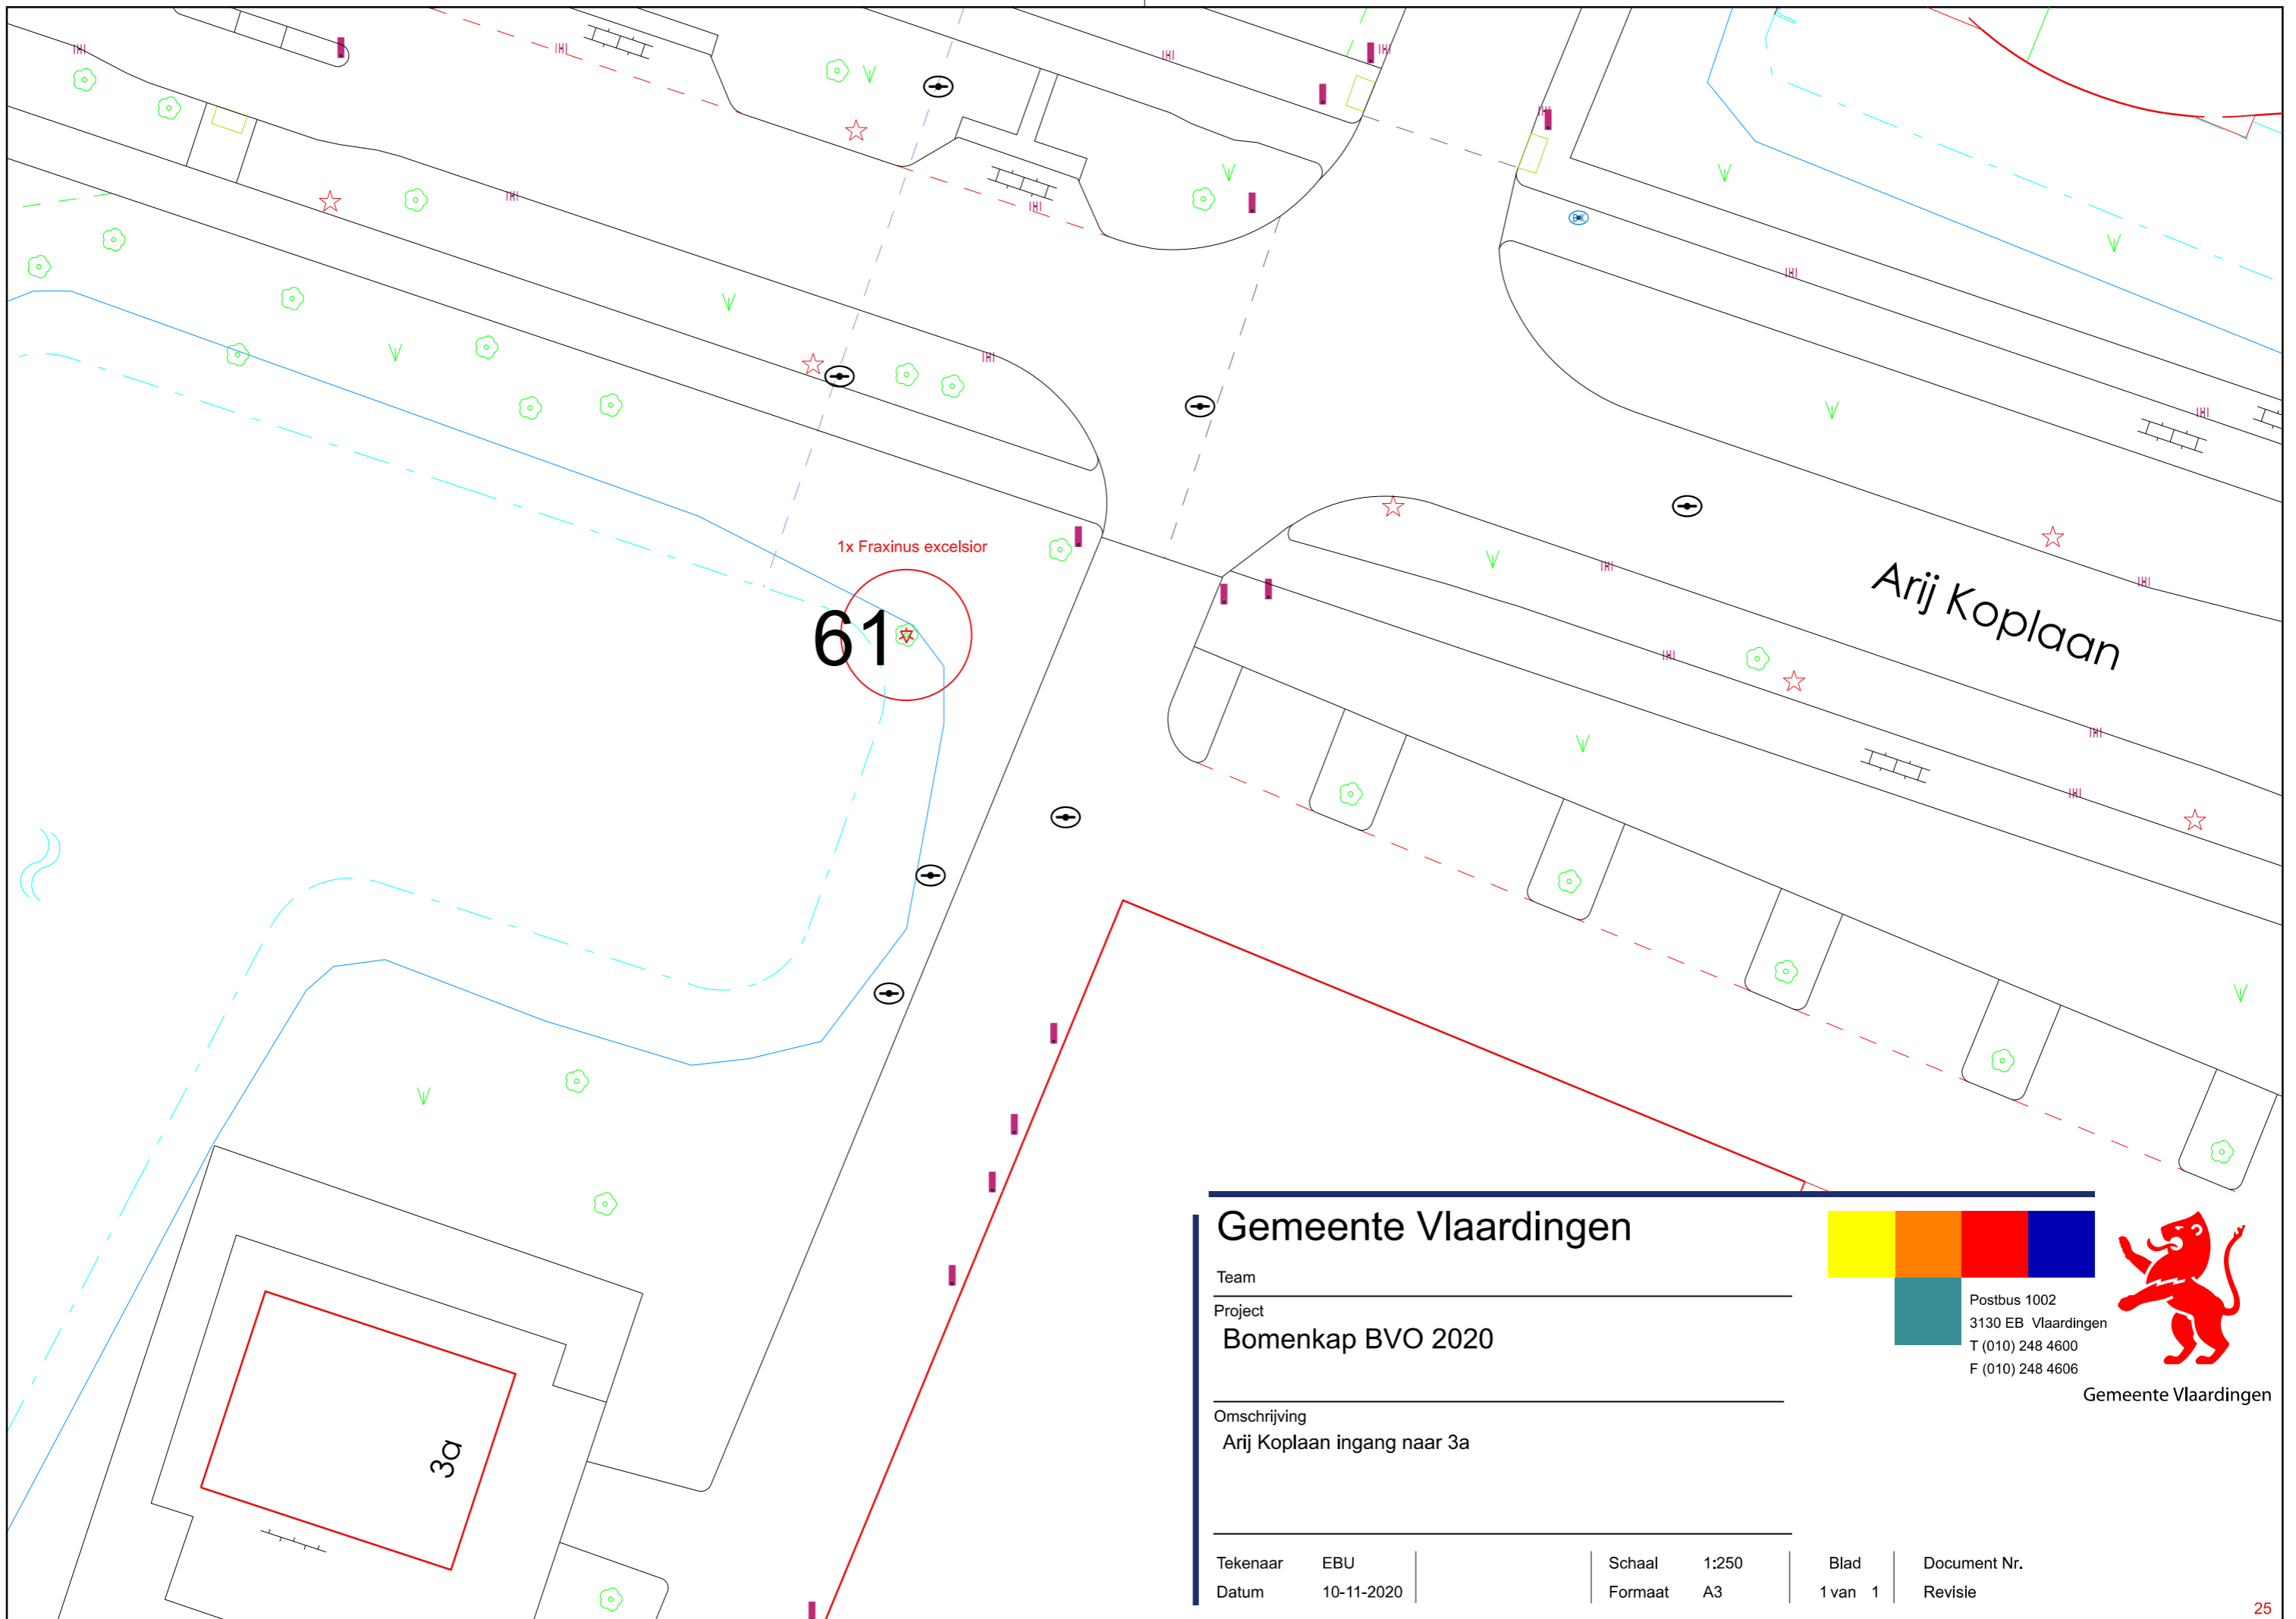


Gemeente Vlaardingen

Team _____

Project
Bomenkap BVO 2020

Omschrijving
 Arij Koplaan ingang naar 3a

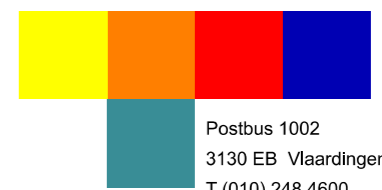


Postbus 1002
 3130 EB Vlaardingen
 T (010) 248 4600
 F (010) 248 4606



Gemeente Vlaardingen

Tekenaar	EBU	Schaal	1:250	Blad	Document Nr.
Datum	10-11-2020	Formaat	A3	1 van 1	Revisie

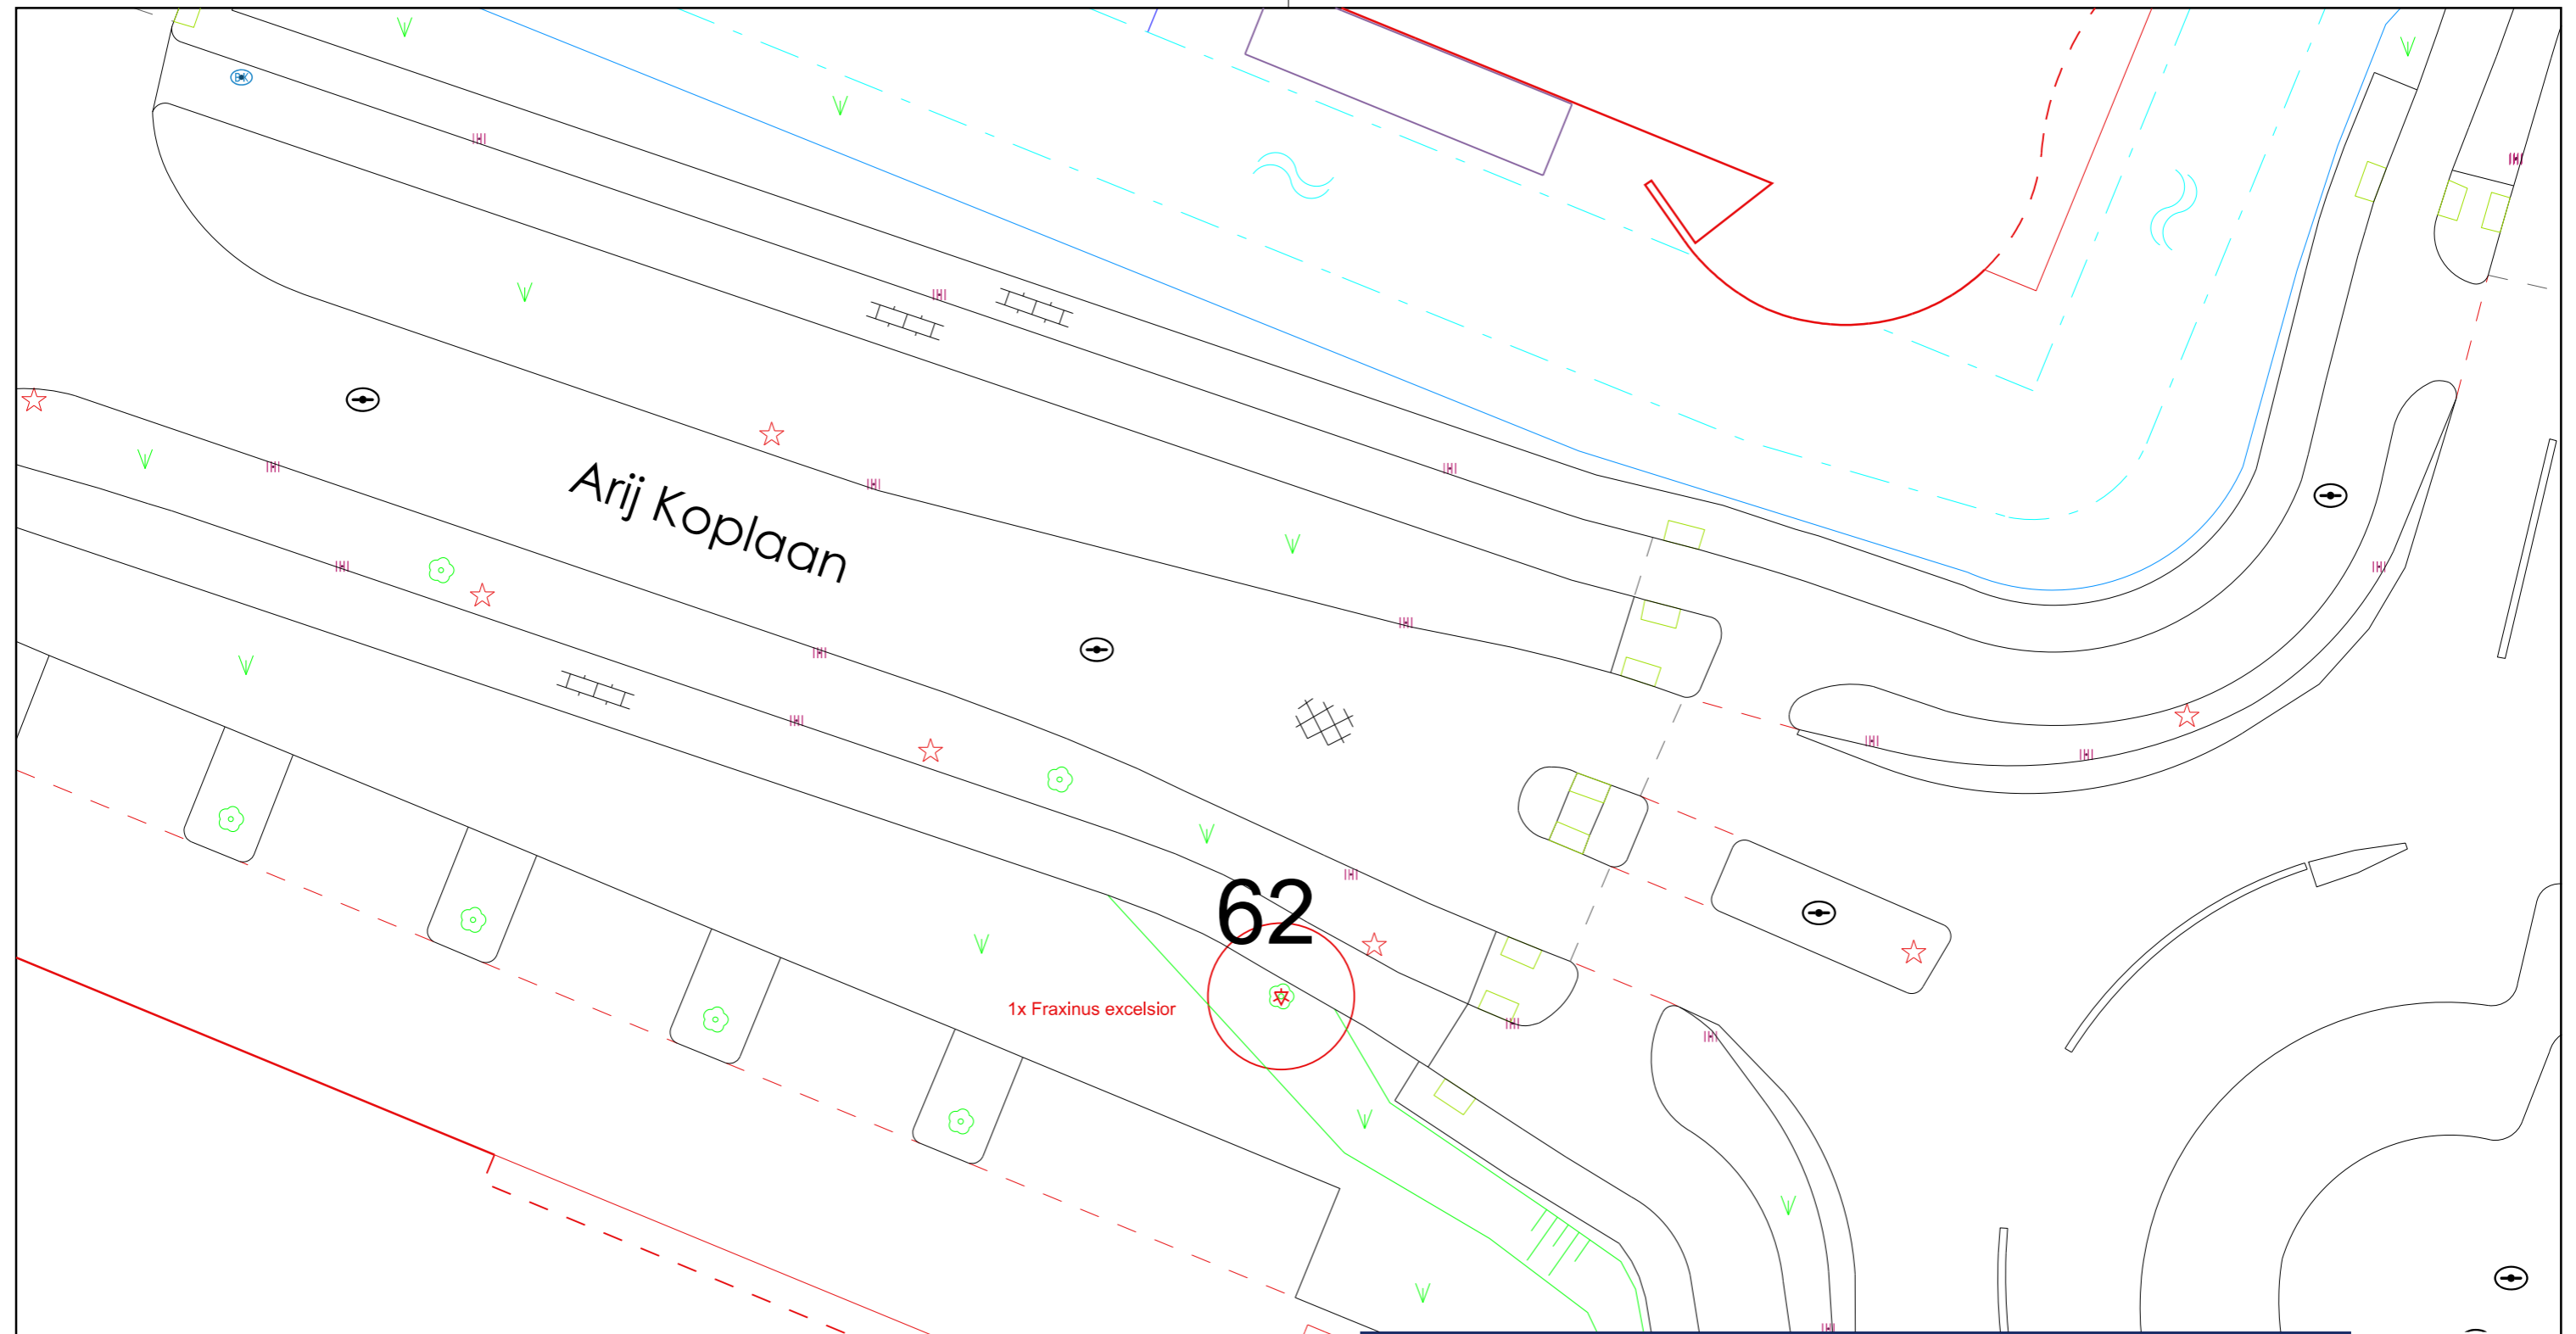

Gemeente Vlaardingen


Team

Project

Bomenkap BVO 2020

Omschrijving

Arij Koplaan ingang naar 3a

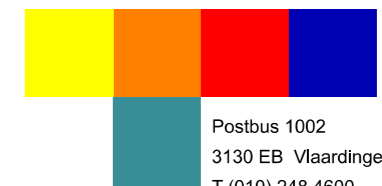

Postbus 1002
3130 EB Vlaardingen
T (010) 248 4600
F (010) 248 4606



Gemeente Vlaardingen

Tekenaar

EBU

Datum

10-11-2020

Schaal

1:250

Formaat


A3

Blad

1 van 1

Document Nr.

Revisie

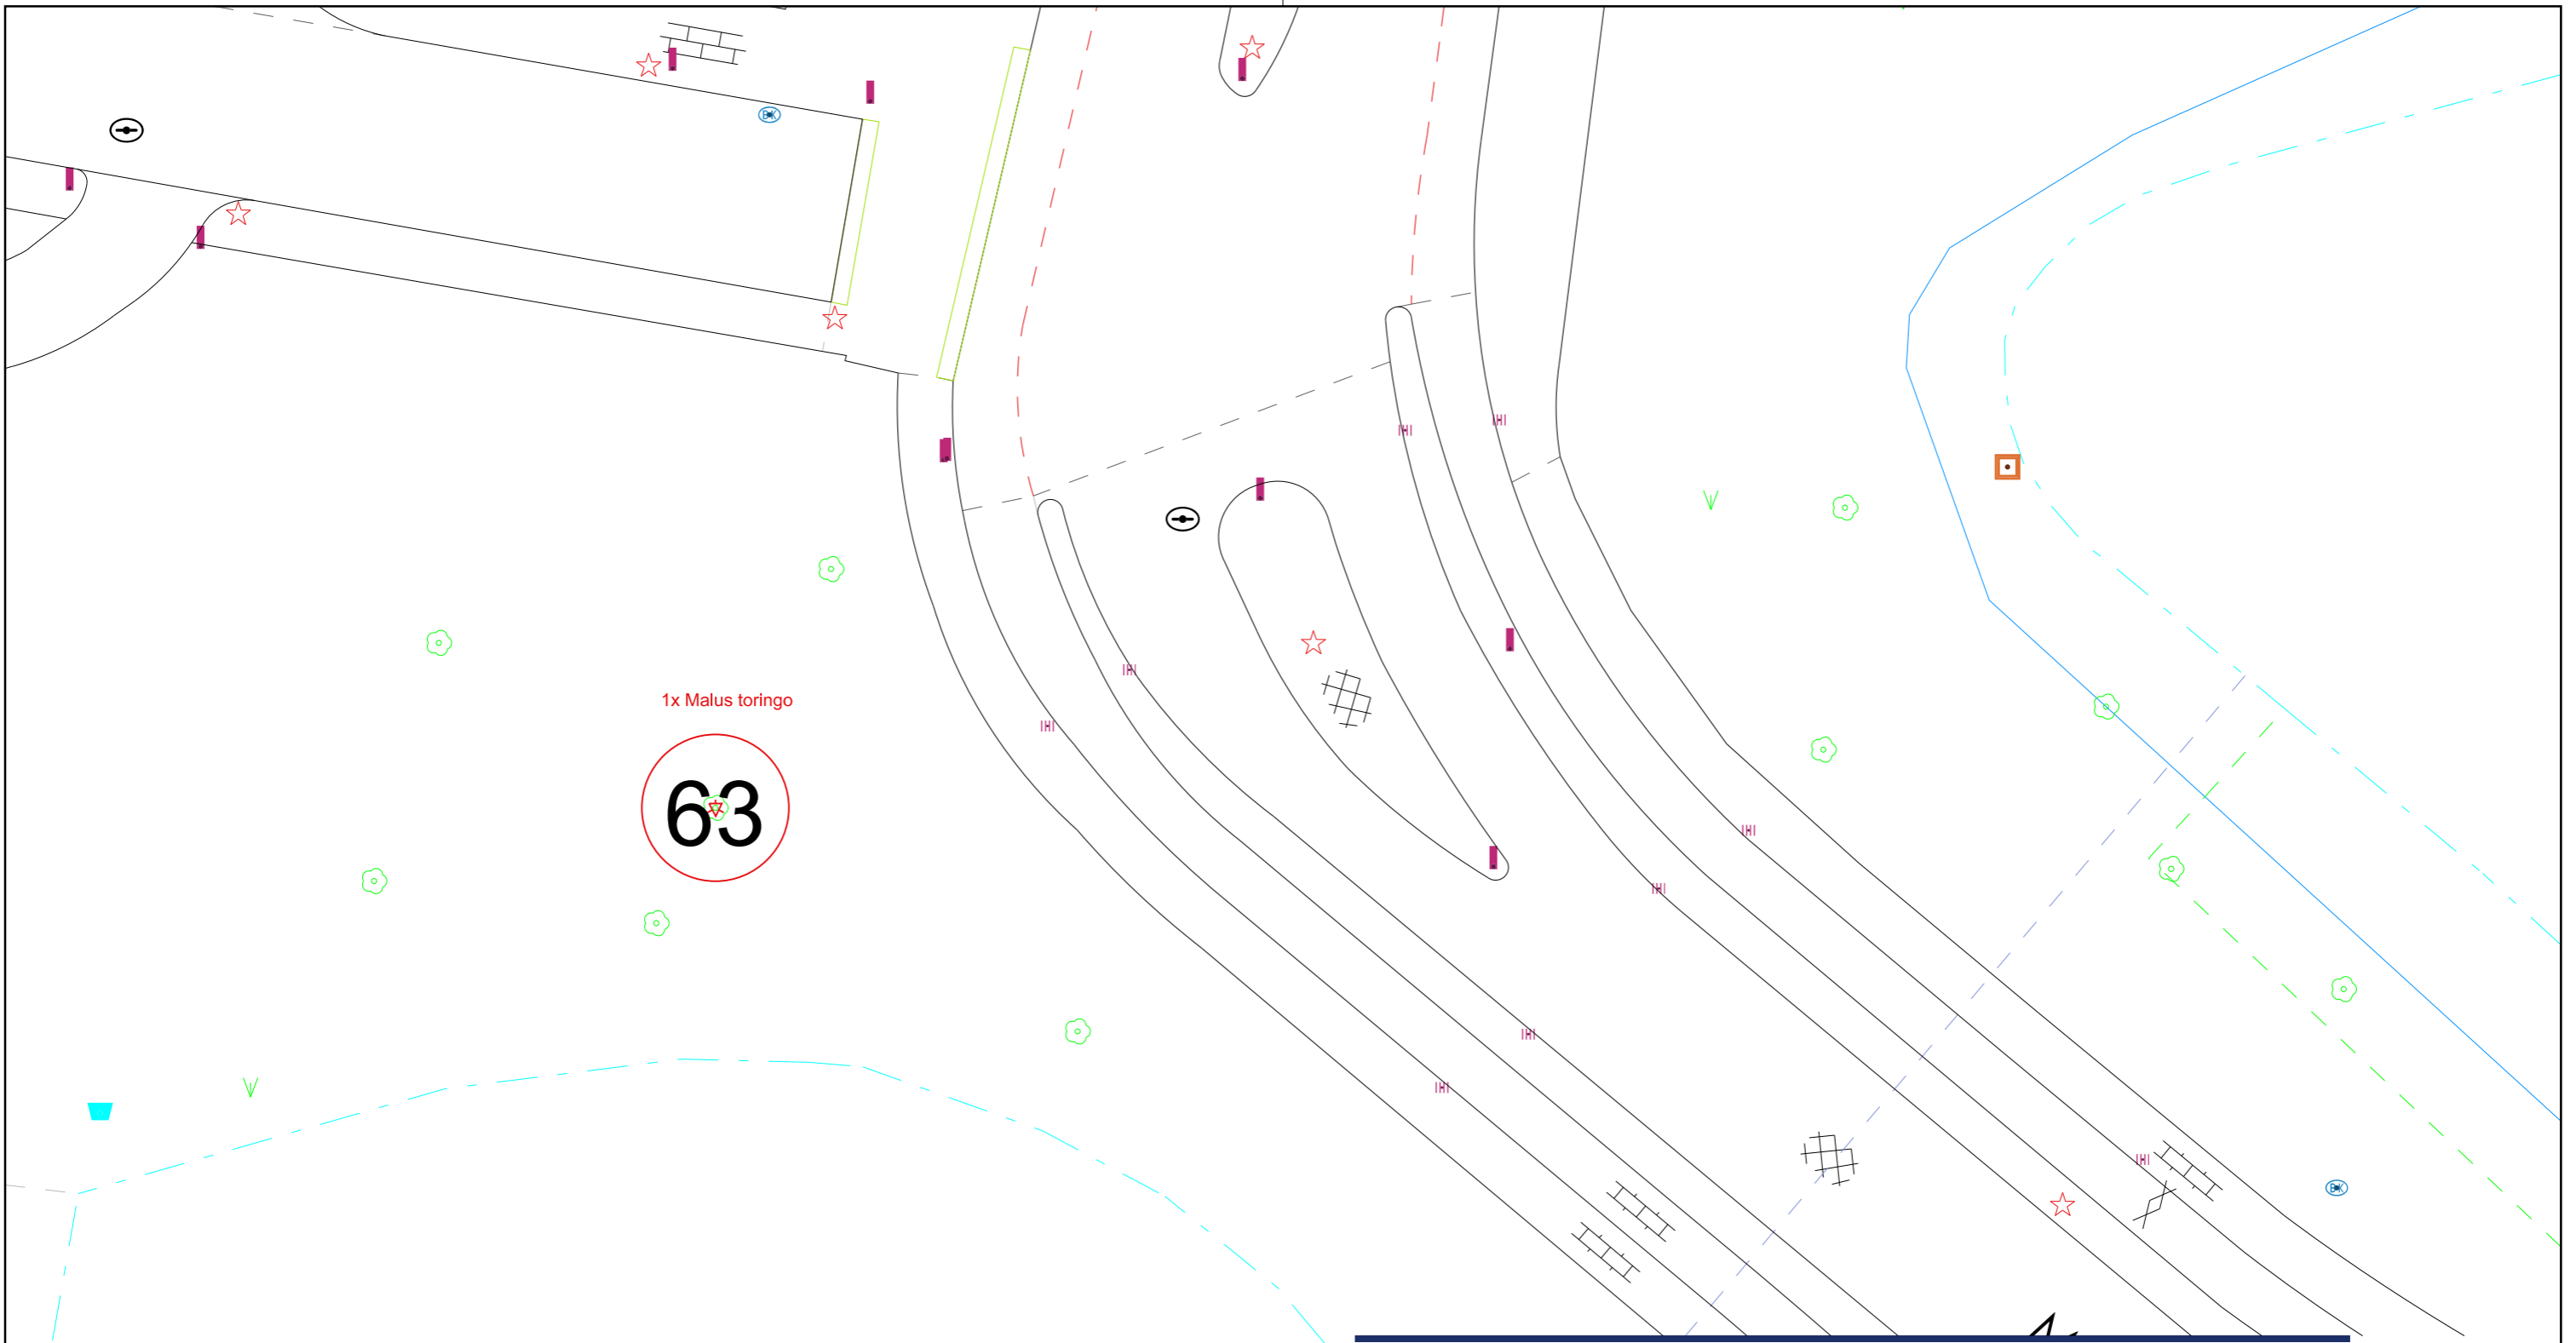

1x Malus toringo


63

Gemeente Vlaardingen

Team _____

Project
Bomenkap BVO 2020

Omschrijving
Marnixlaan hoek Buys-Ballotlaan

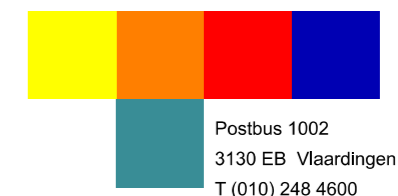


Postbus 1002
 3130 EB Vlaardingen
 T (010) 248 4600
 F (010) 248 4606



Gemeente Vlaardingen

Tekenaar	EBU	Schaal	1:250	Blad	Document Nr.
Datum	10-11-2020	Formaat	A3	1 van 1	Revisie

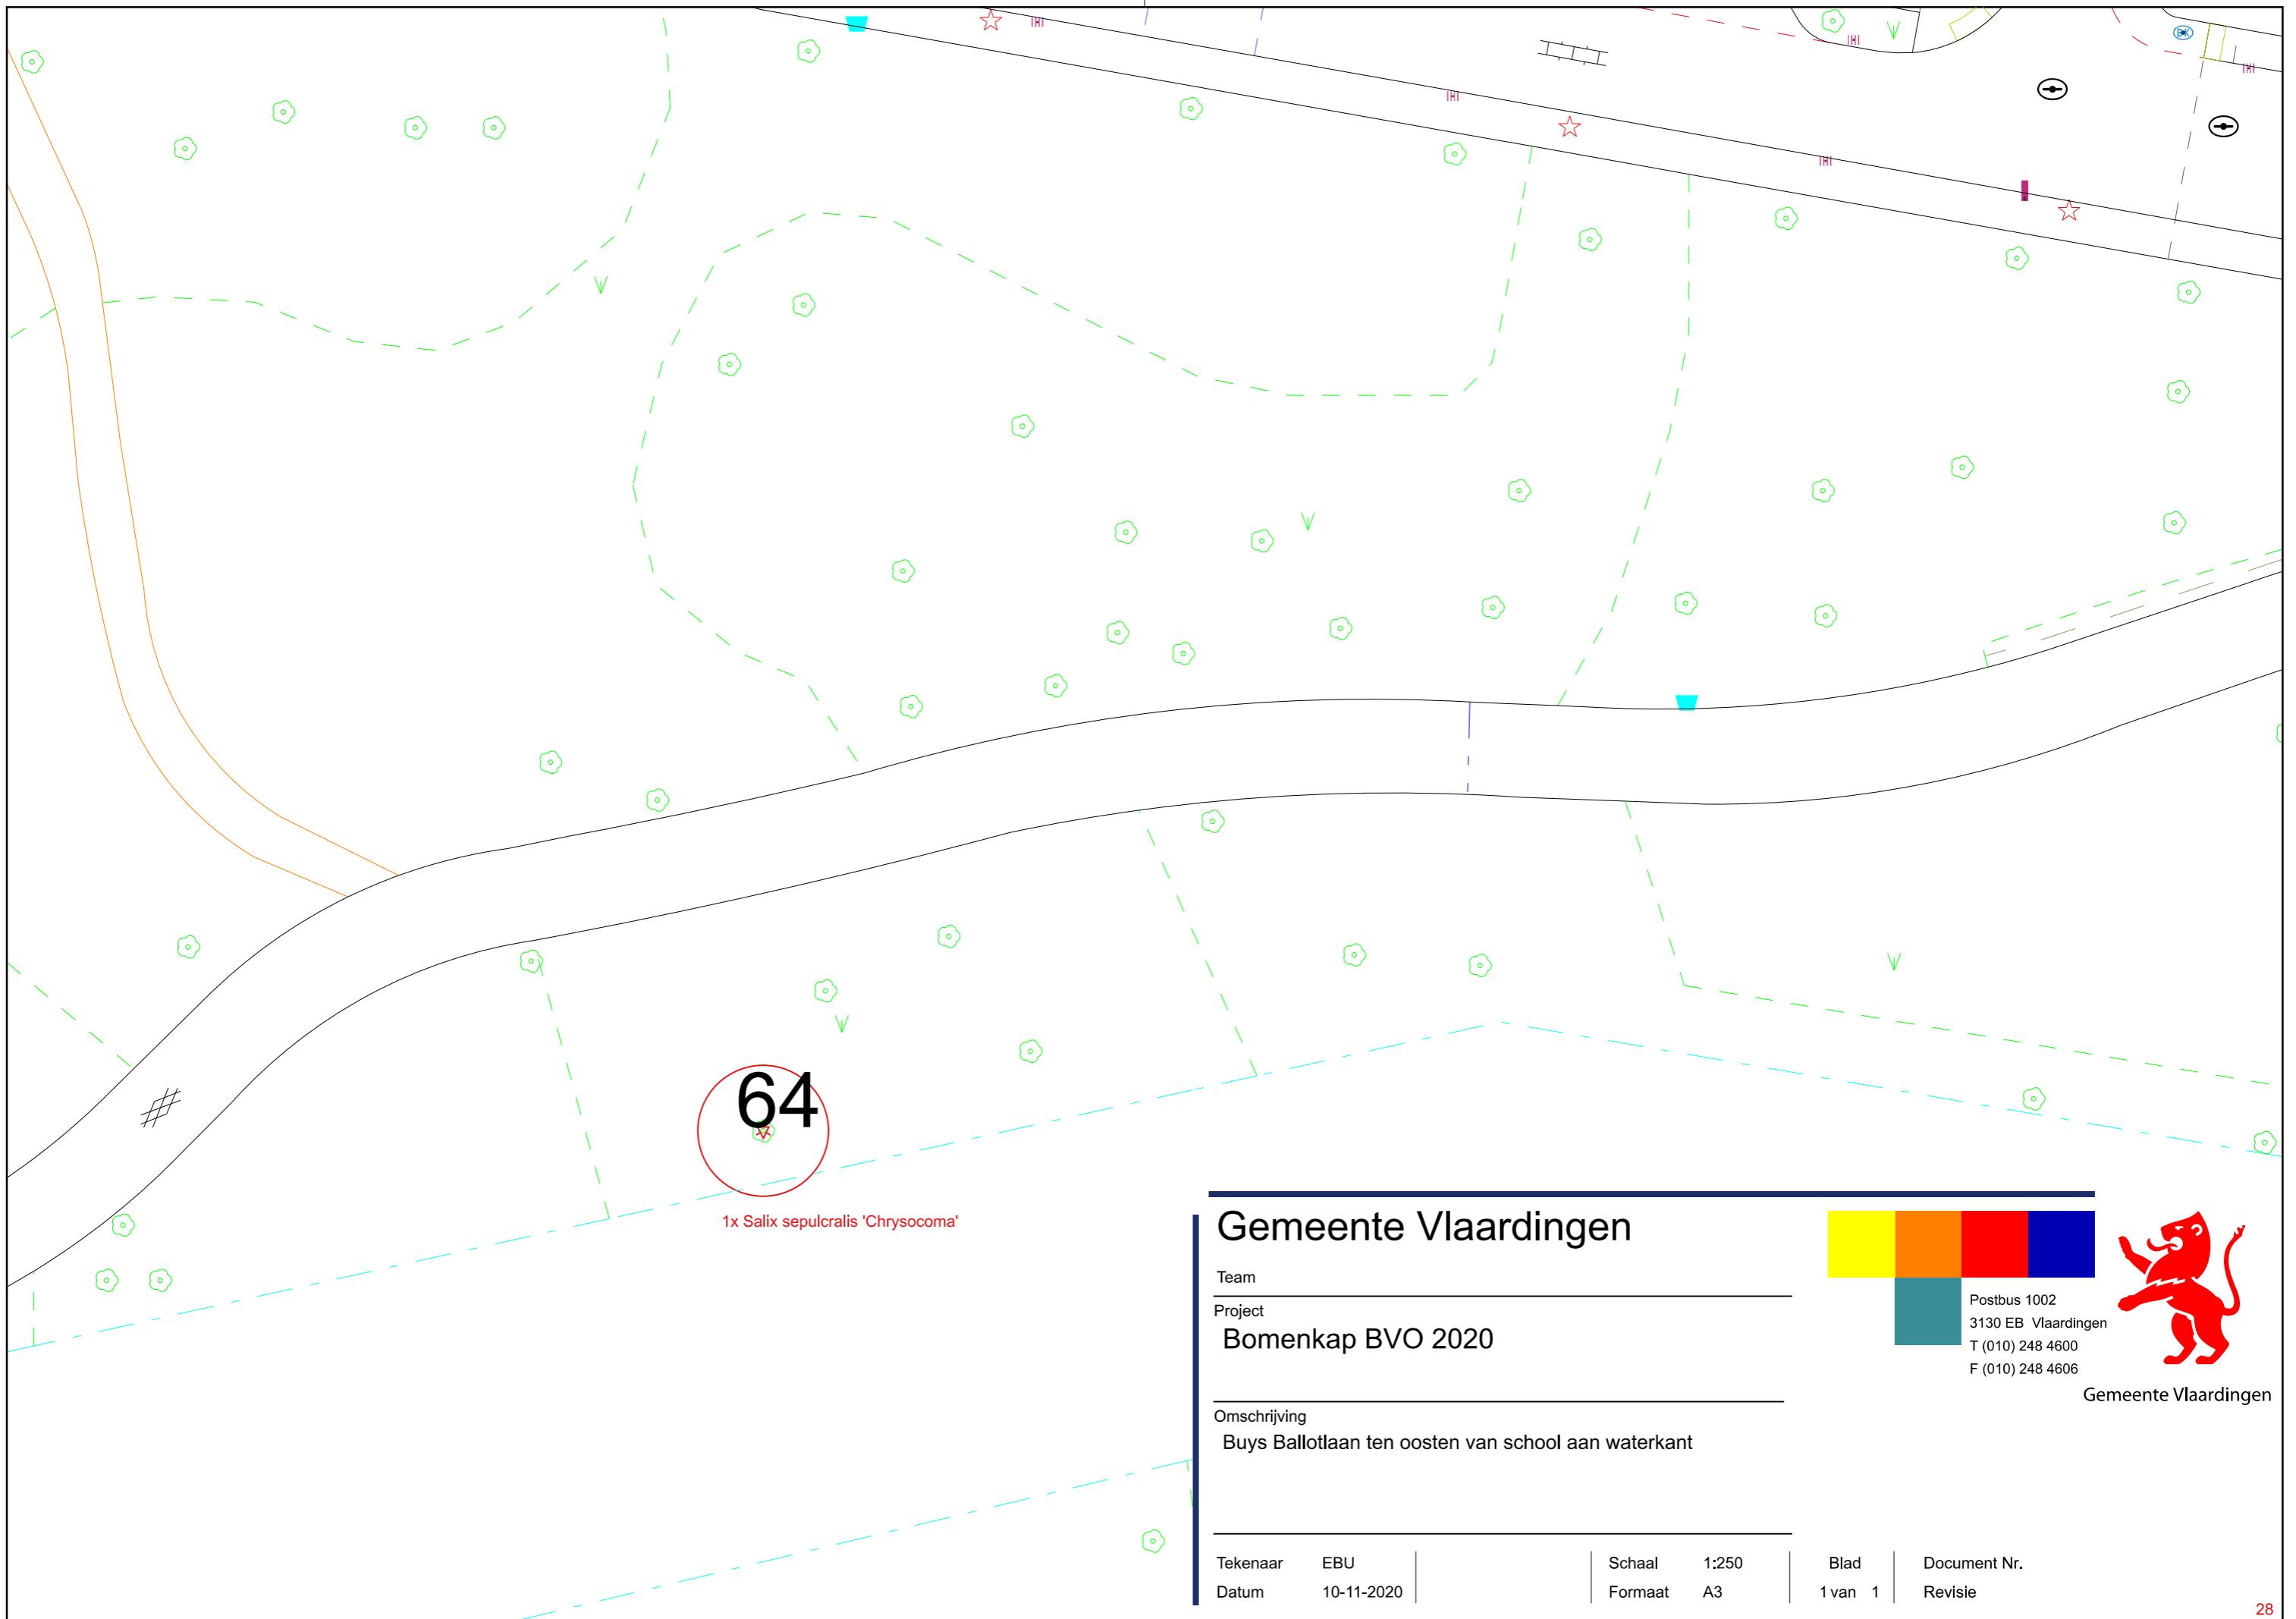

64

1x Salix sepulcralis 'Chrysocoma'

Gemeente Vlaardingen


Team _____
 Project
Bomenkap BVO 2020
 Omschrijving
Buys Ballotlaan ten oosten van school aan waterkant

Postbus 1002
 3130 EB Vlaardingen
 T (010) 248 4600
 F (010) 248 4606



Gemeente Vlaardingen

Tekenaar	EBU	Schaal	1:250	Blad	Document Nr.
Datum	10-11-2020	Formaat	A3	1 van 1	Revisie

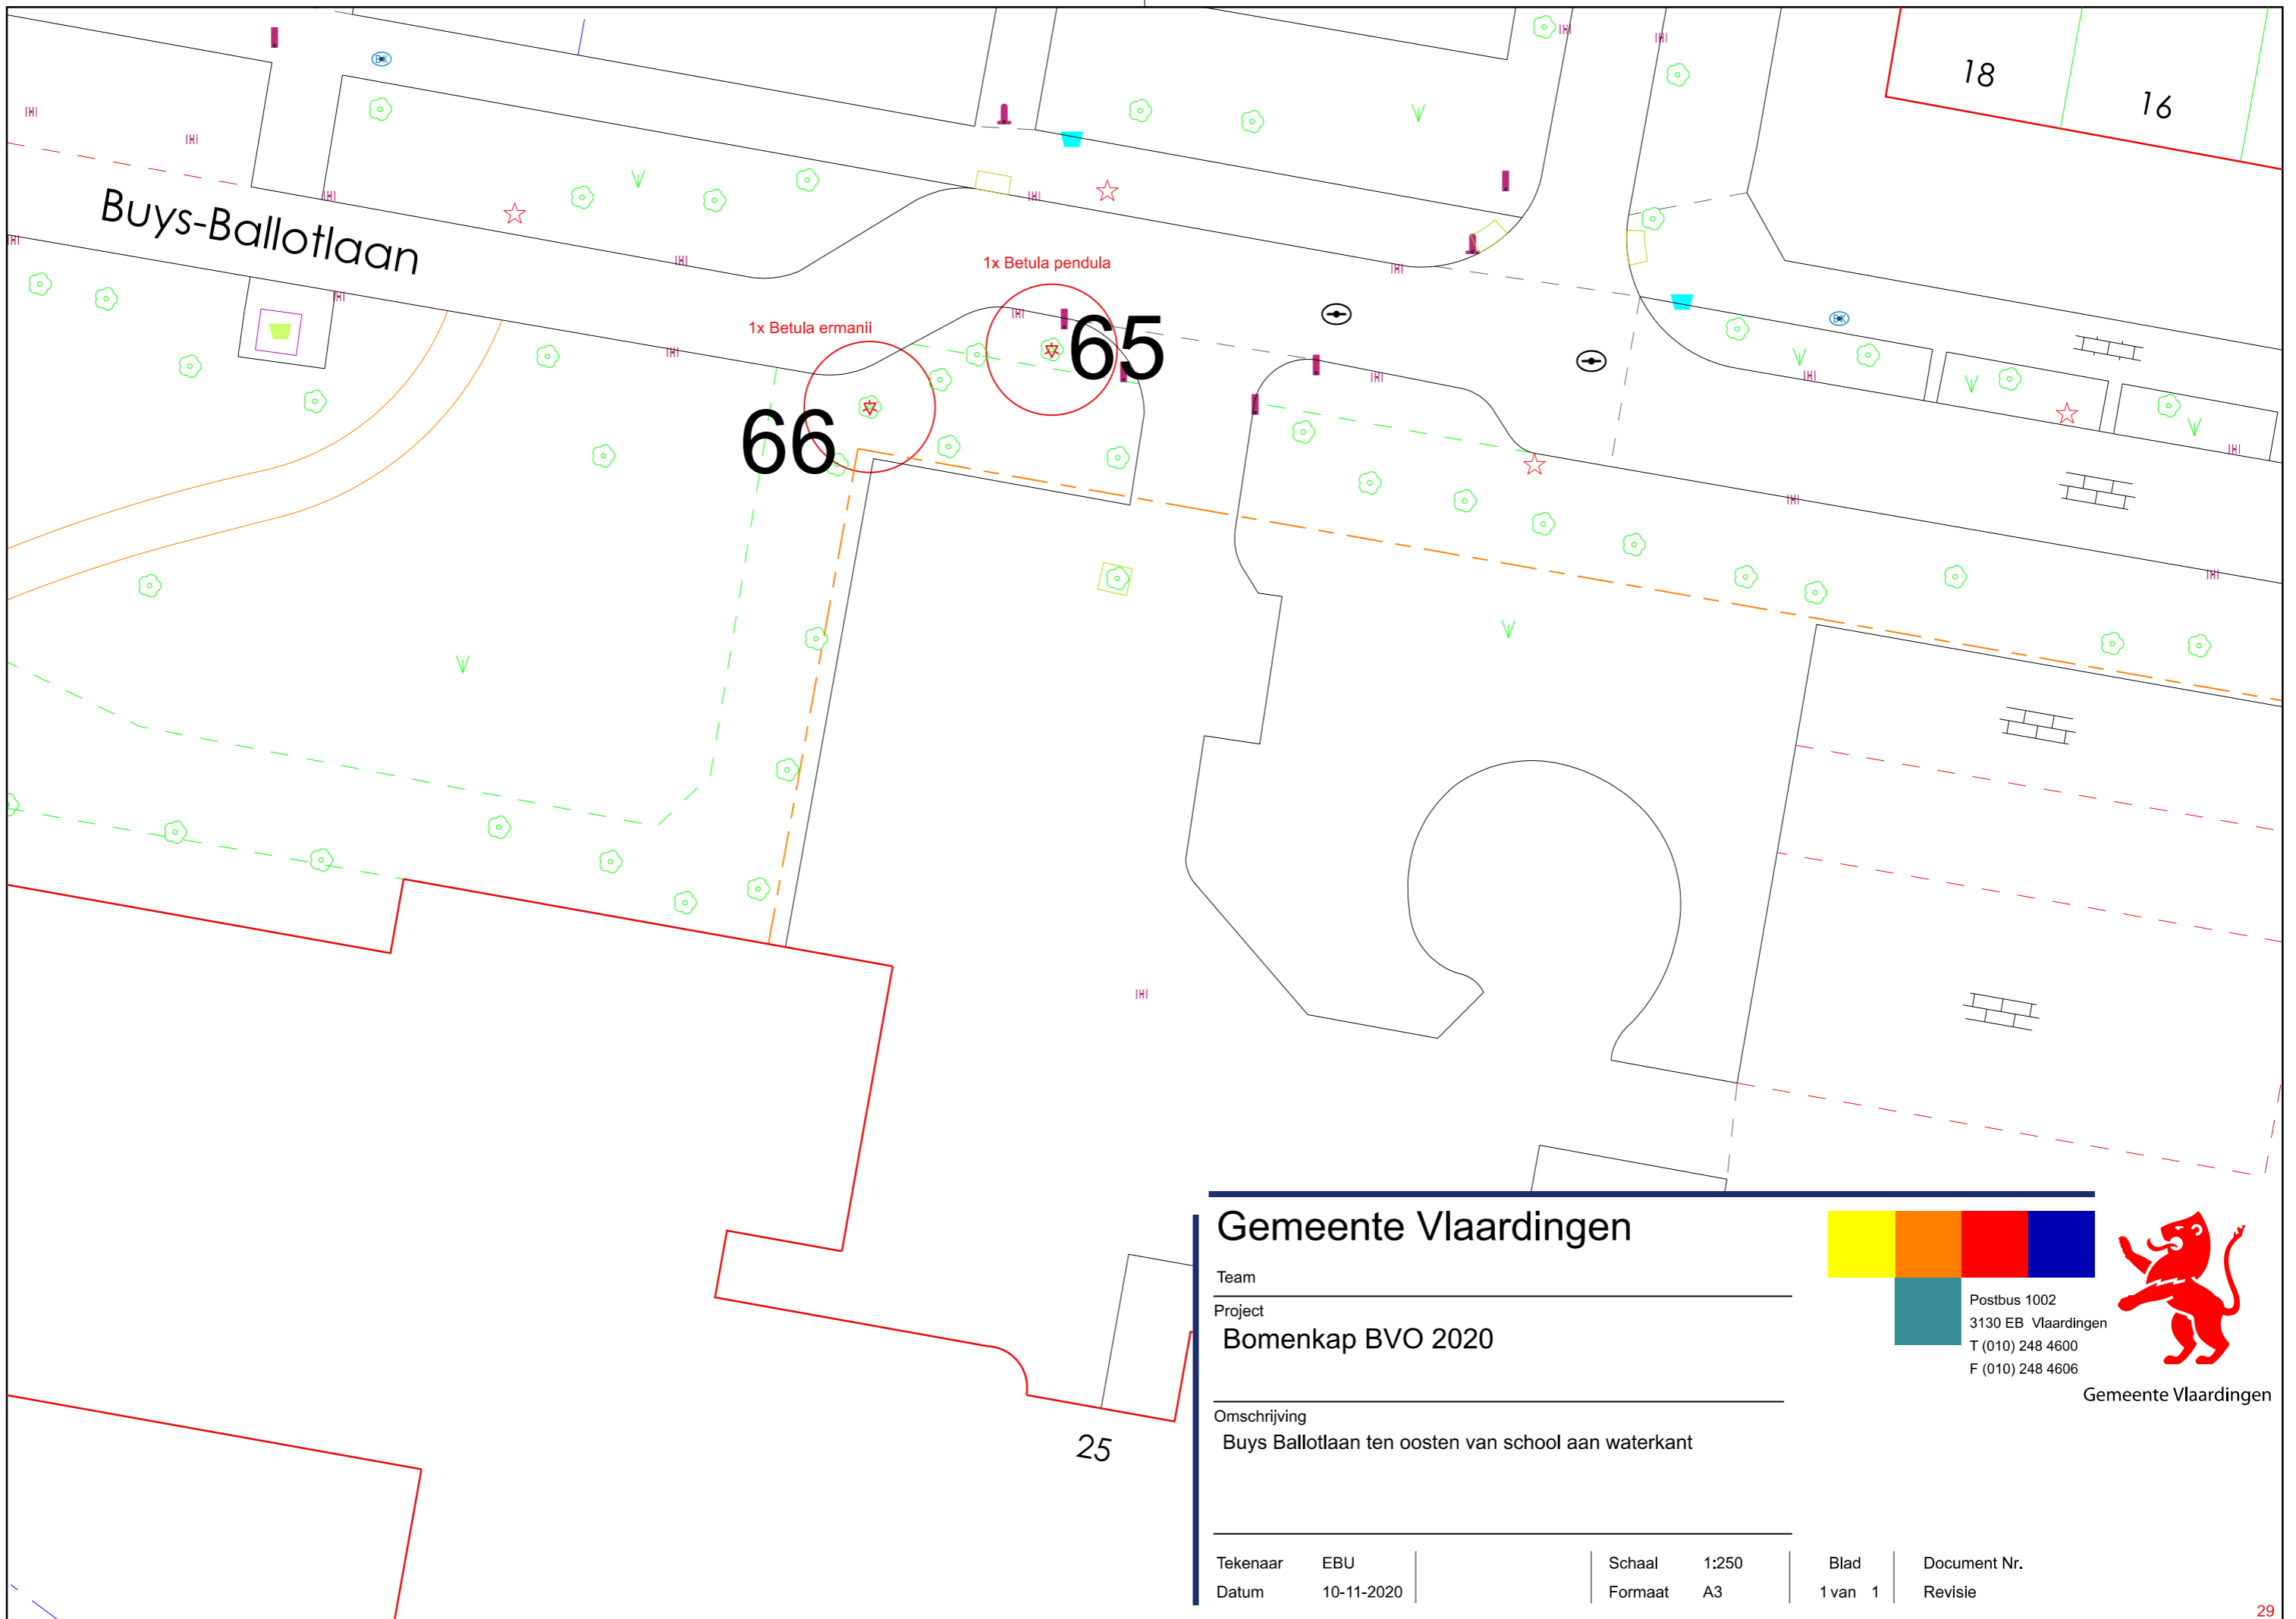

Buys-Ballotlaan

66

65

1x Betula pendula

1x Betula ermanii

18

16

25

Gemeente Vlaardingen


Team

Project

Bomenkap BVO 2020

Omschrijving

Buys Ballotlaan ten oosten van school aan waterkant

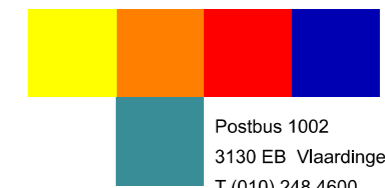

Postbus 1002
3130 EB Vlaardingen
T (010) 248 4600
F (010) 248 4606



Gemeente Vlaardingen

Tekenaar

EBU

Schaal

1:250

Blad

Document Nr.

Datum


10-11-2020

Formaat

A3

1 van 1

Revisie

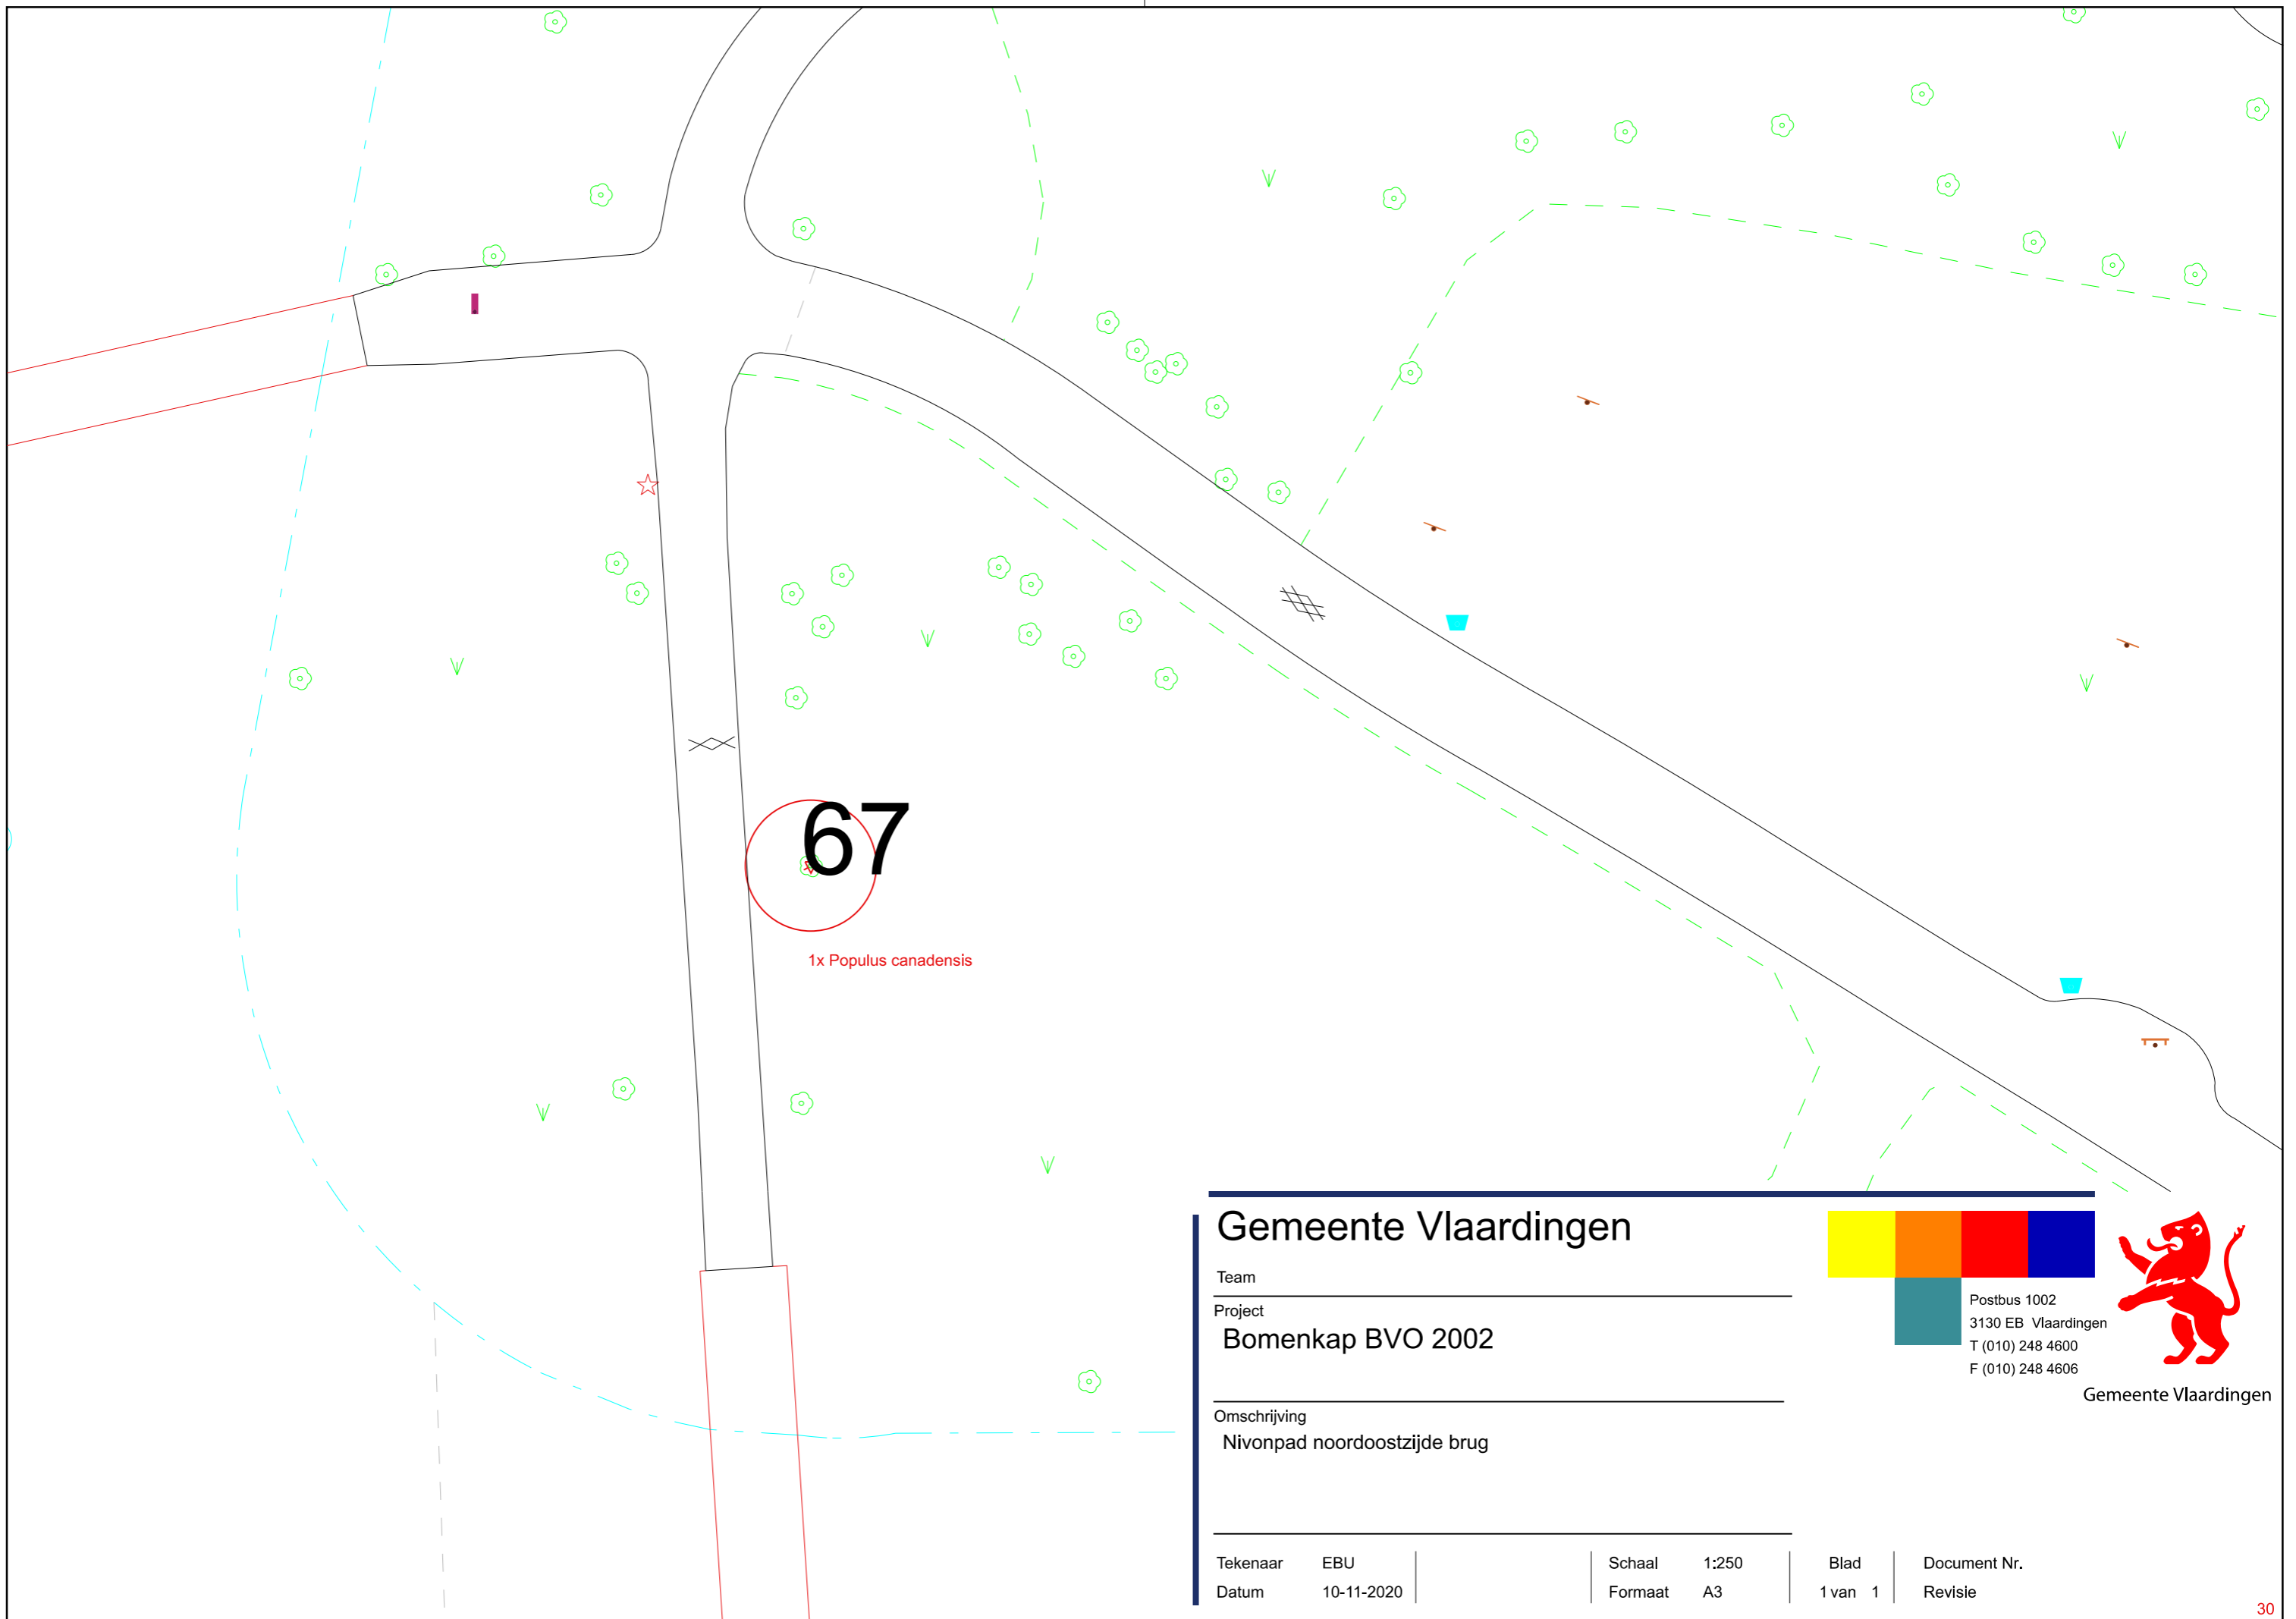

67


1x Populus canadensis

Gemeente Vlaardingen

Team _____

Project
Bomenkap BVO 2022

Omschrijving
 Nivonpad noordoostzijde brug

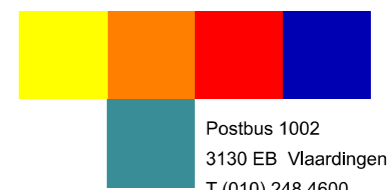

Postbus 1002
 3130 EB Vlaardingen
 T (010) 248 4600
 F (010) 248 4606




Gemeente Vlaardingen

Tekenaar EBU
 Datum 10-11-2020

Schaal 1:250
 Formaat A3

Blad 1 van 1

Document Nr.
 Revisie

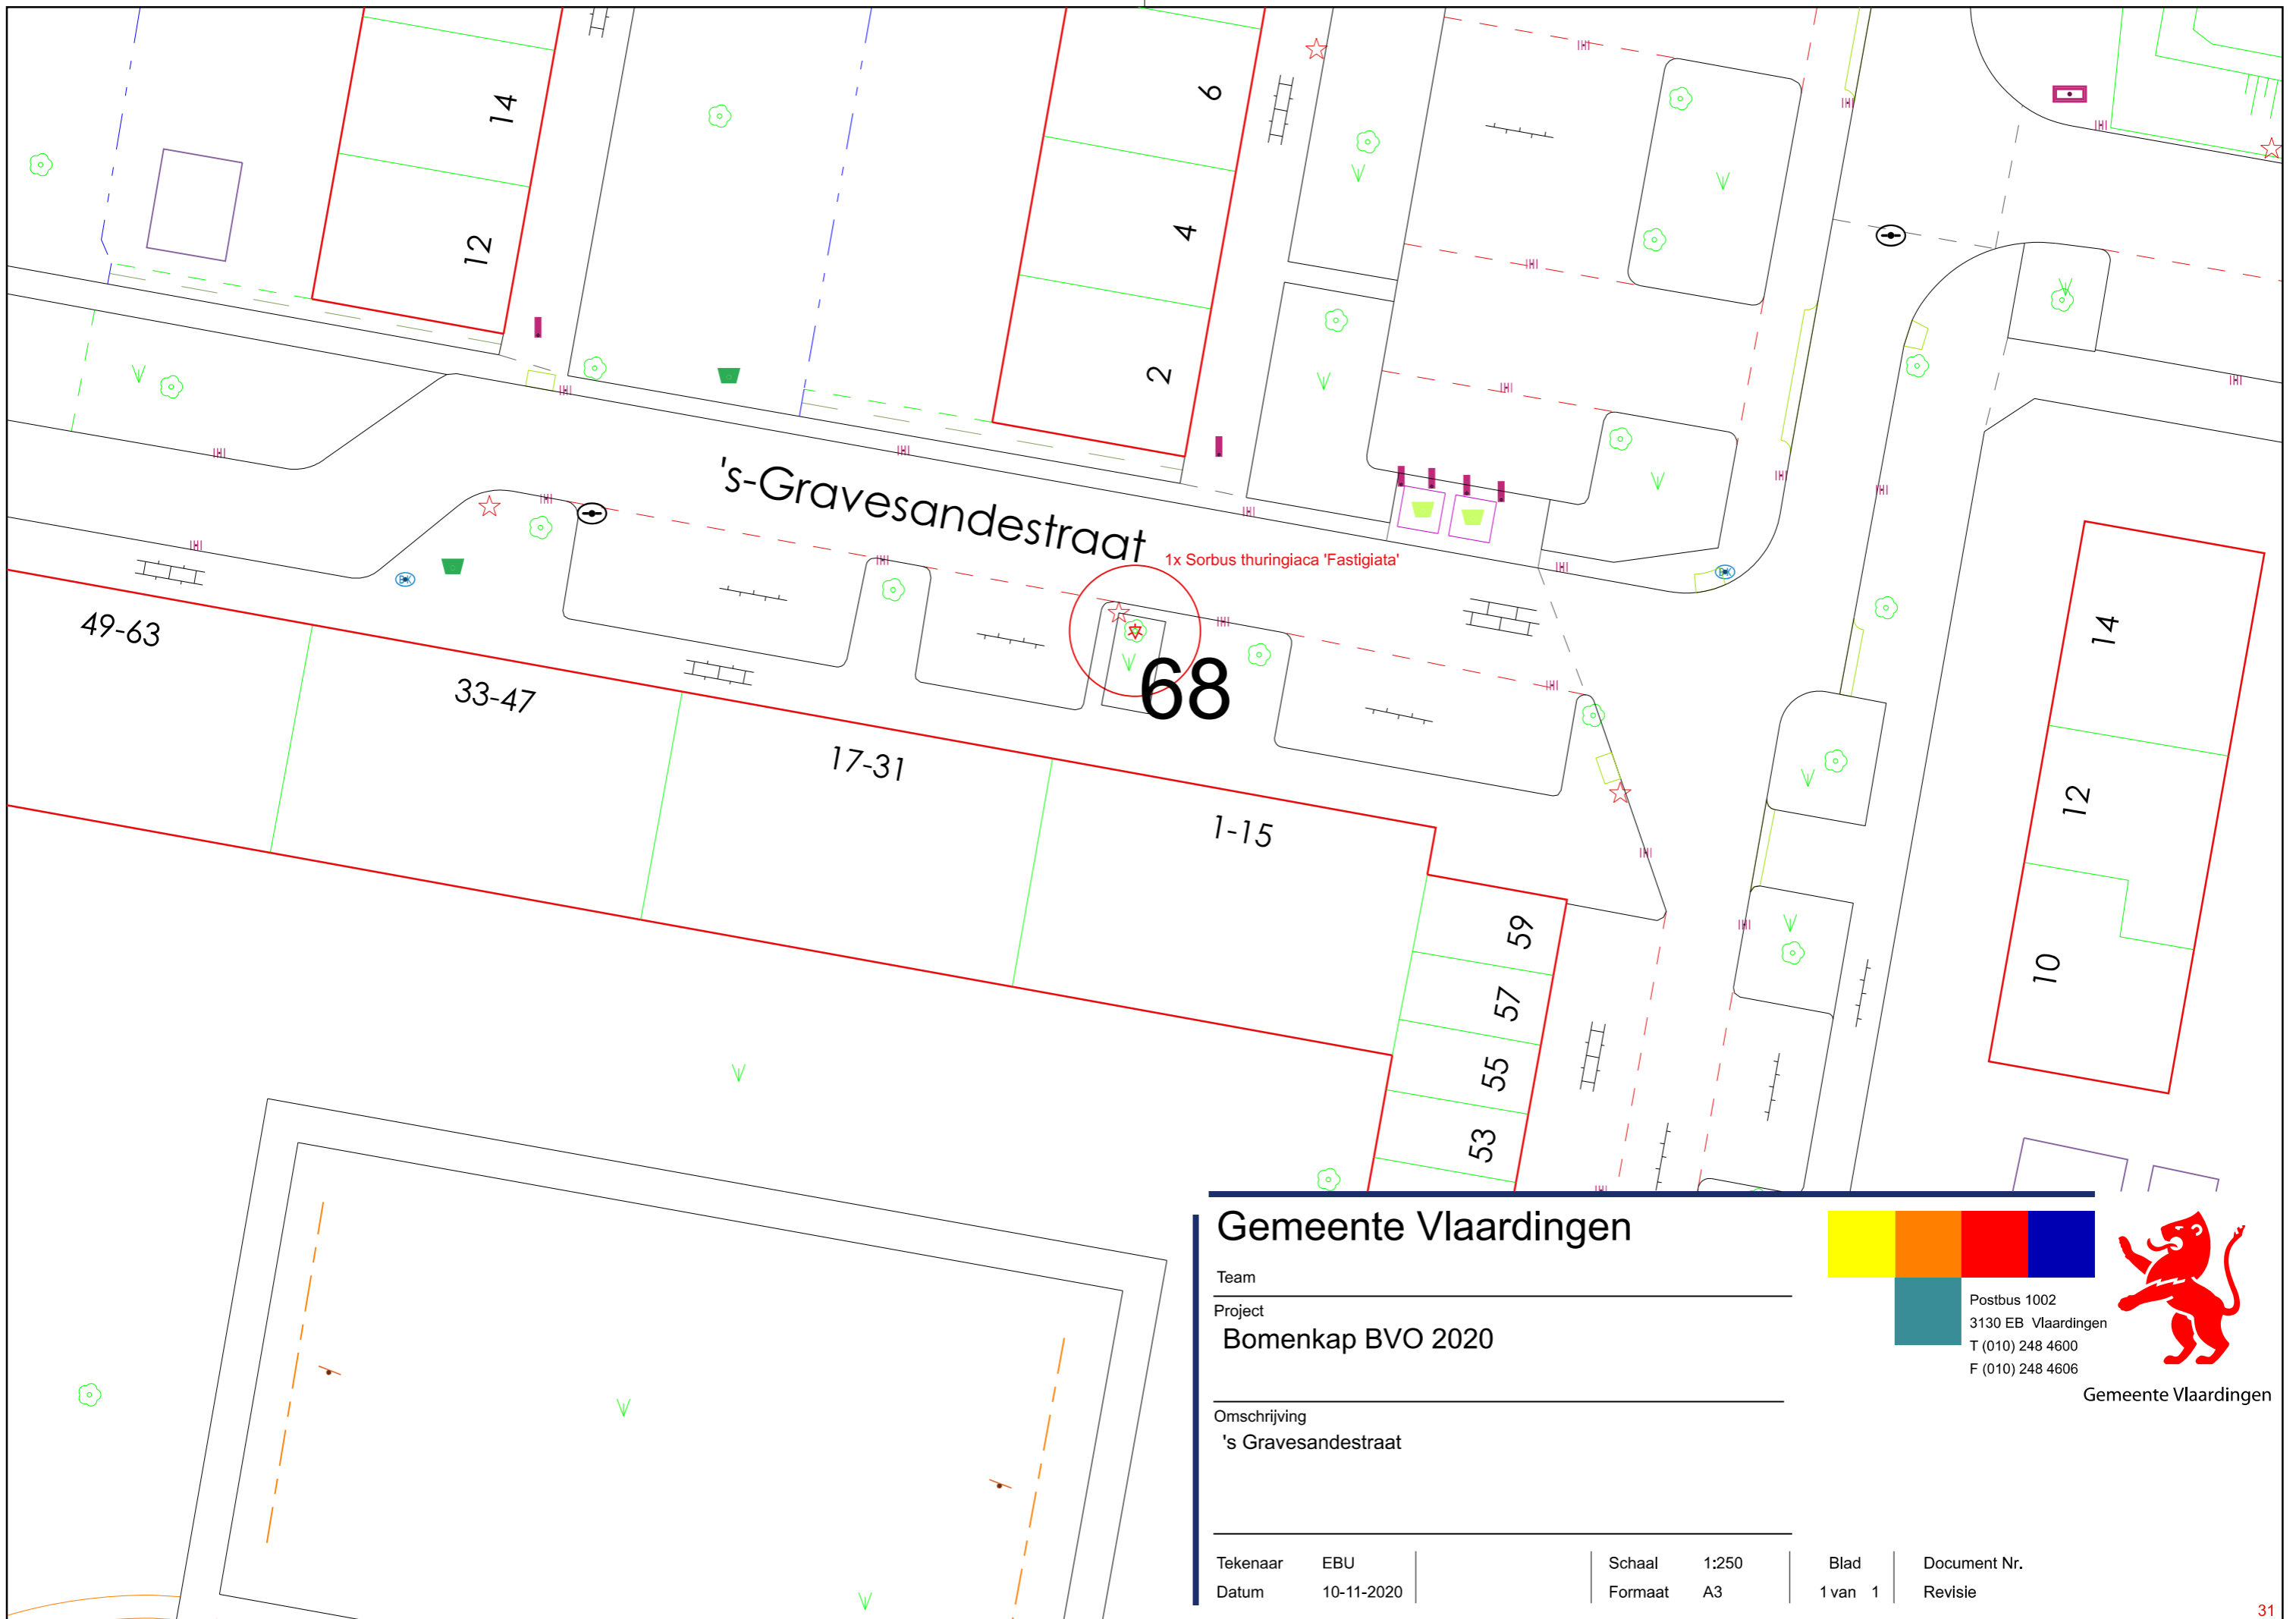

Gemeente Vlaardingen

Team _____

Project
Bomenkap BVO 2020

Omschrijving
 's Gravesandestraat

Tekenaar EBU
 Datum 10-11-2020

Schaal 1:250
 Formaat A3

Blad
 1 van 1


Document Nr.
 Revisie



Postbus 1002
 3130 EB Vlaardingen
 T (010) 248 4600
 F (010) 248 4606



Gemeente Vlaardingen

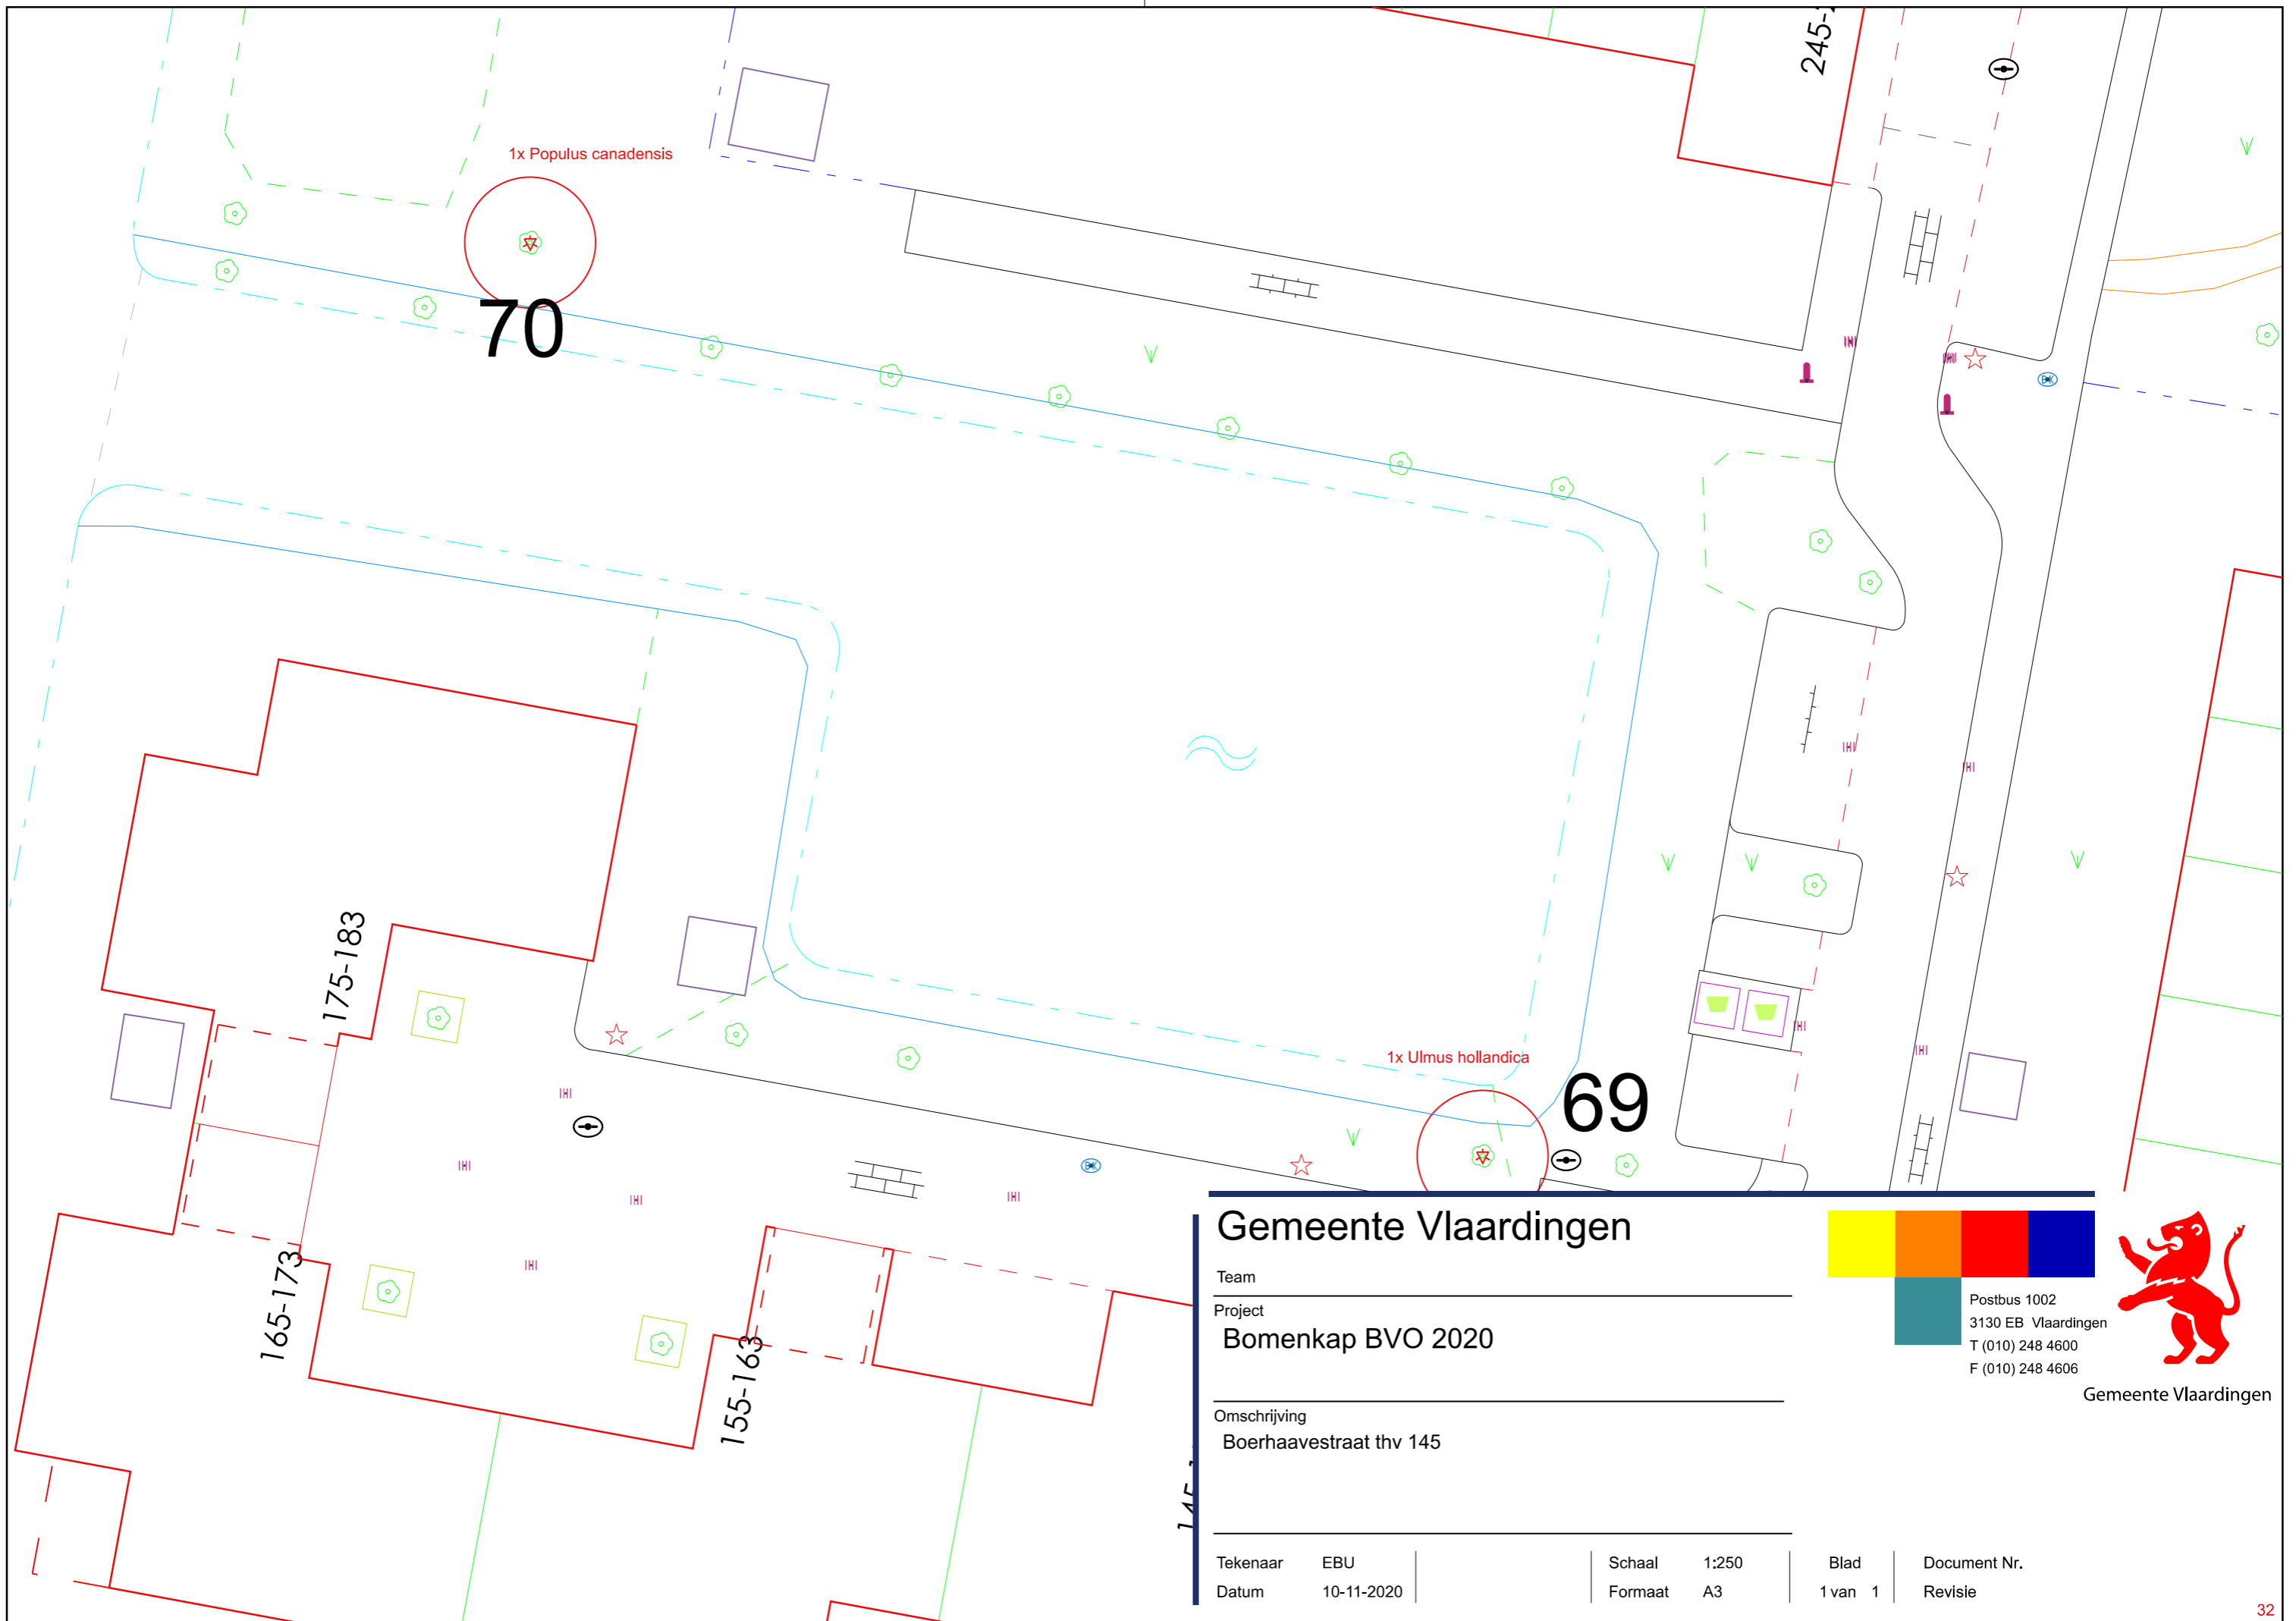

Gemeente Vlaardingen

Team _____

Project
Bomenkap BVO 2020


Omschrijving
 Boerhaavestraat thv 145

Tekenaar EBU
 Datum 10-11-2020

Schaal 1:250
 Formaat A3

Blad 1 van 1


Document Nr.
 Revisie

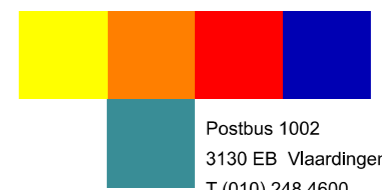

Postbus 1002
 3130 EB Vlaardingen
 T (010) 248 4600
 F (010) 248 4606



Gemeente Vlaardingen

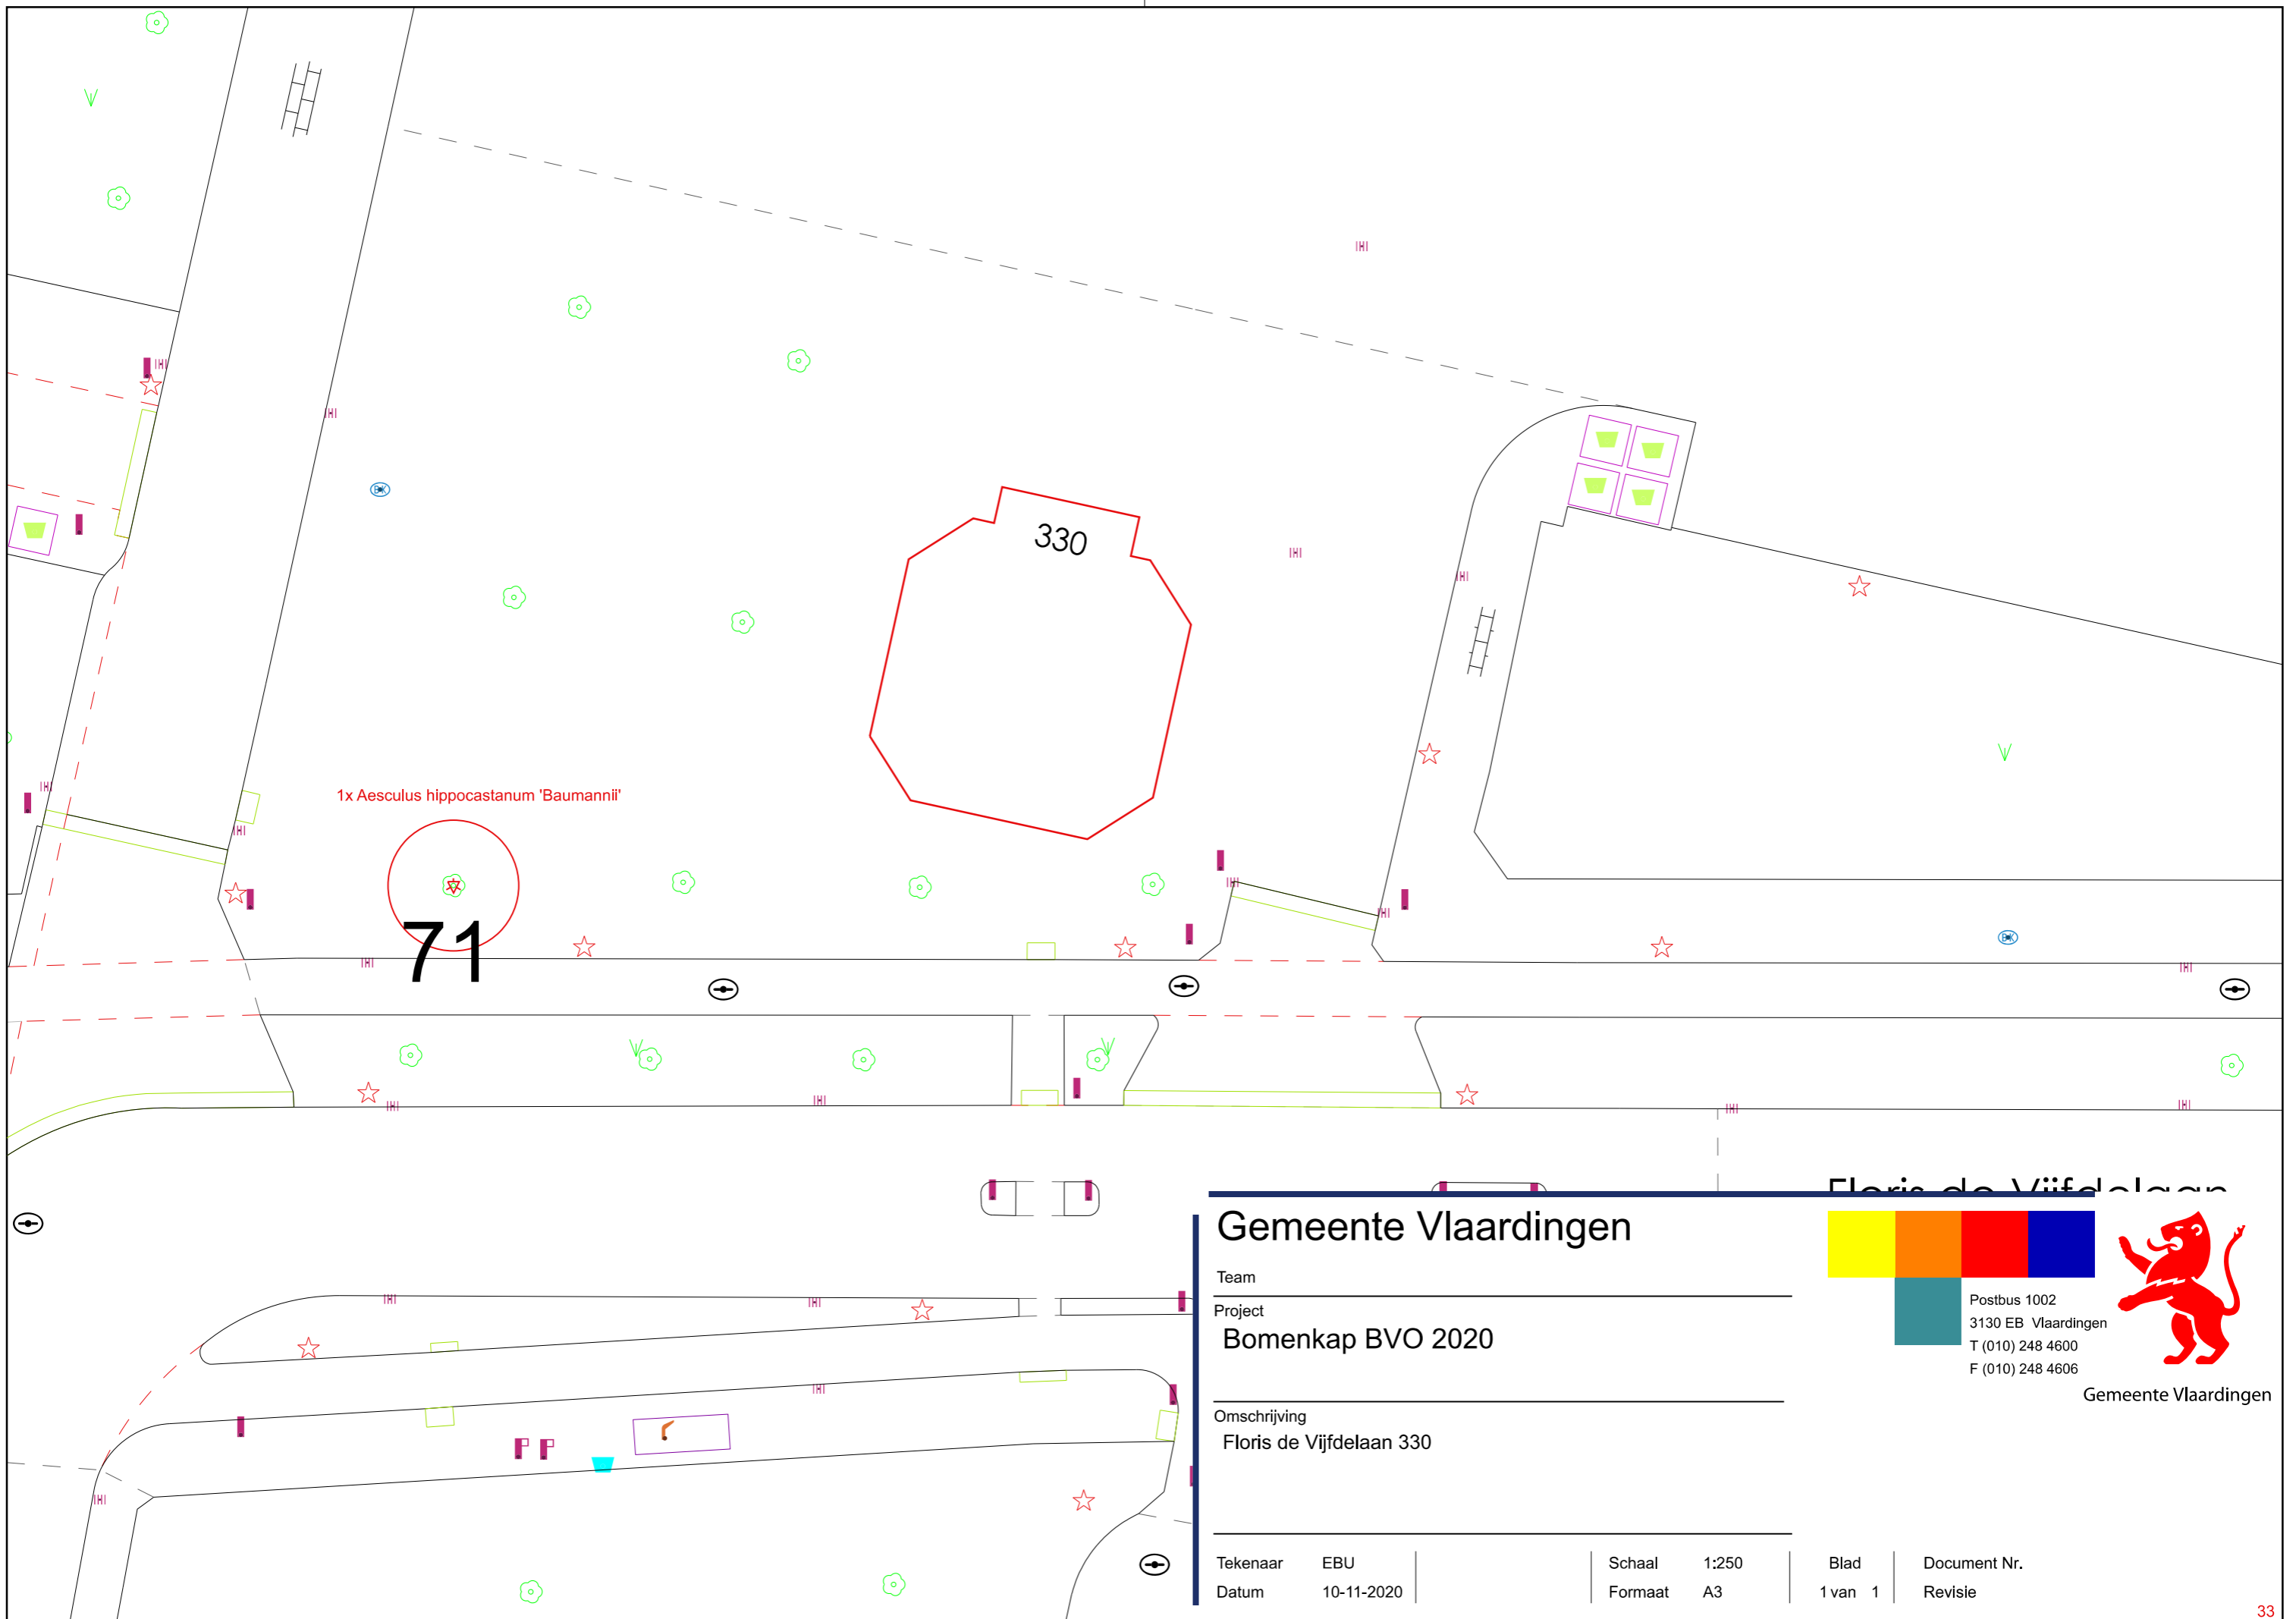

Gemeente Vlaardingen

Team

Project
Bomenkap BVO 2020


Omschrijving
Floris de Vijfdelaan 330

Tekenaar EBU
 Datum 10-11-2020

Schaal 1:250
 Formaat A3

Blad
 1 van 1


Document Nr.
 Revisie

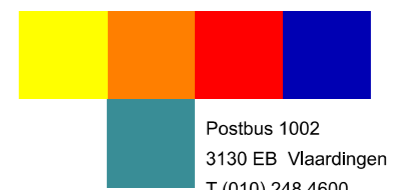

Postbus 1002
 3130 EB Vlaardingen
 T (010) 248 4600
 F (010) 248 4606



Gemeente Vlaardingen

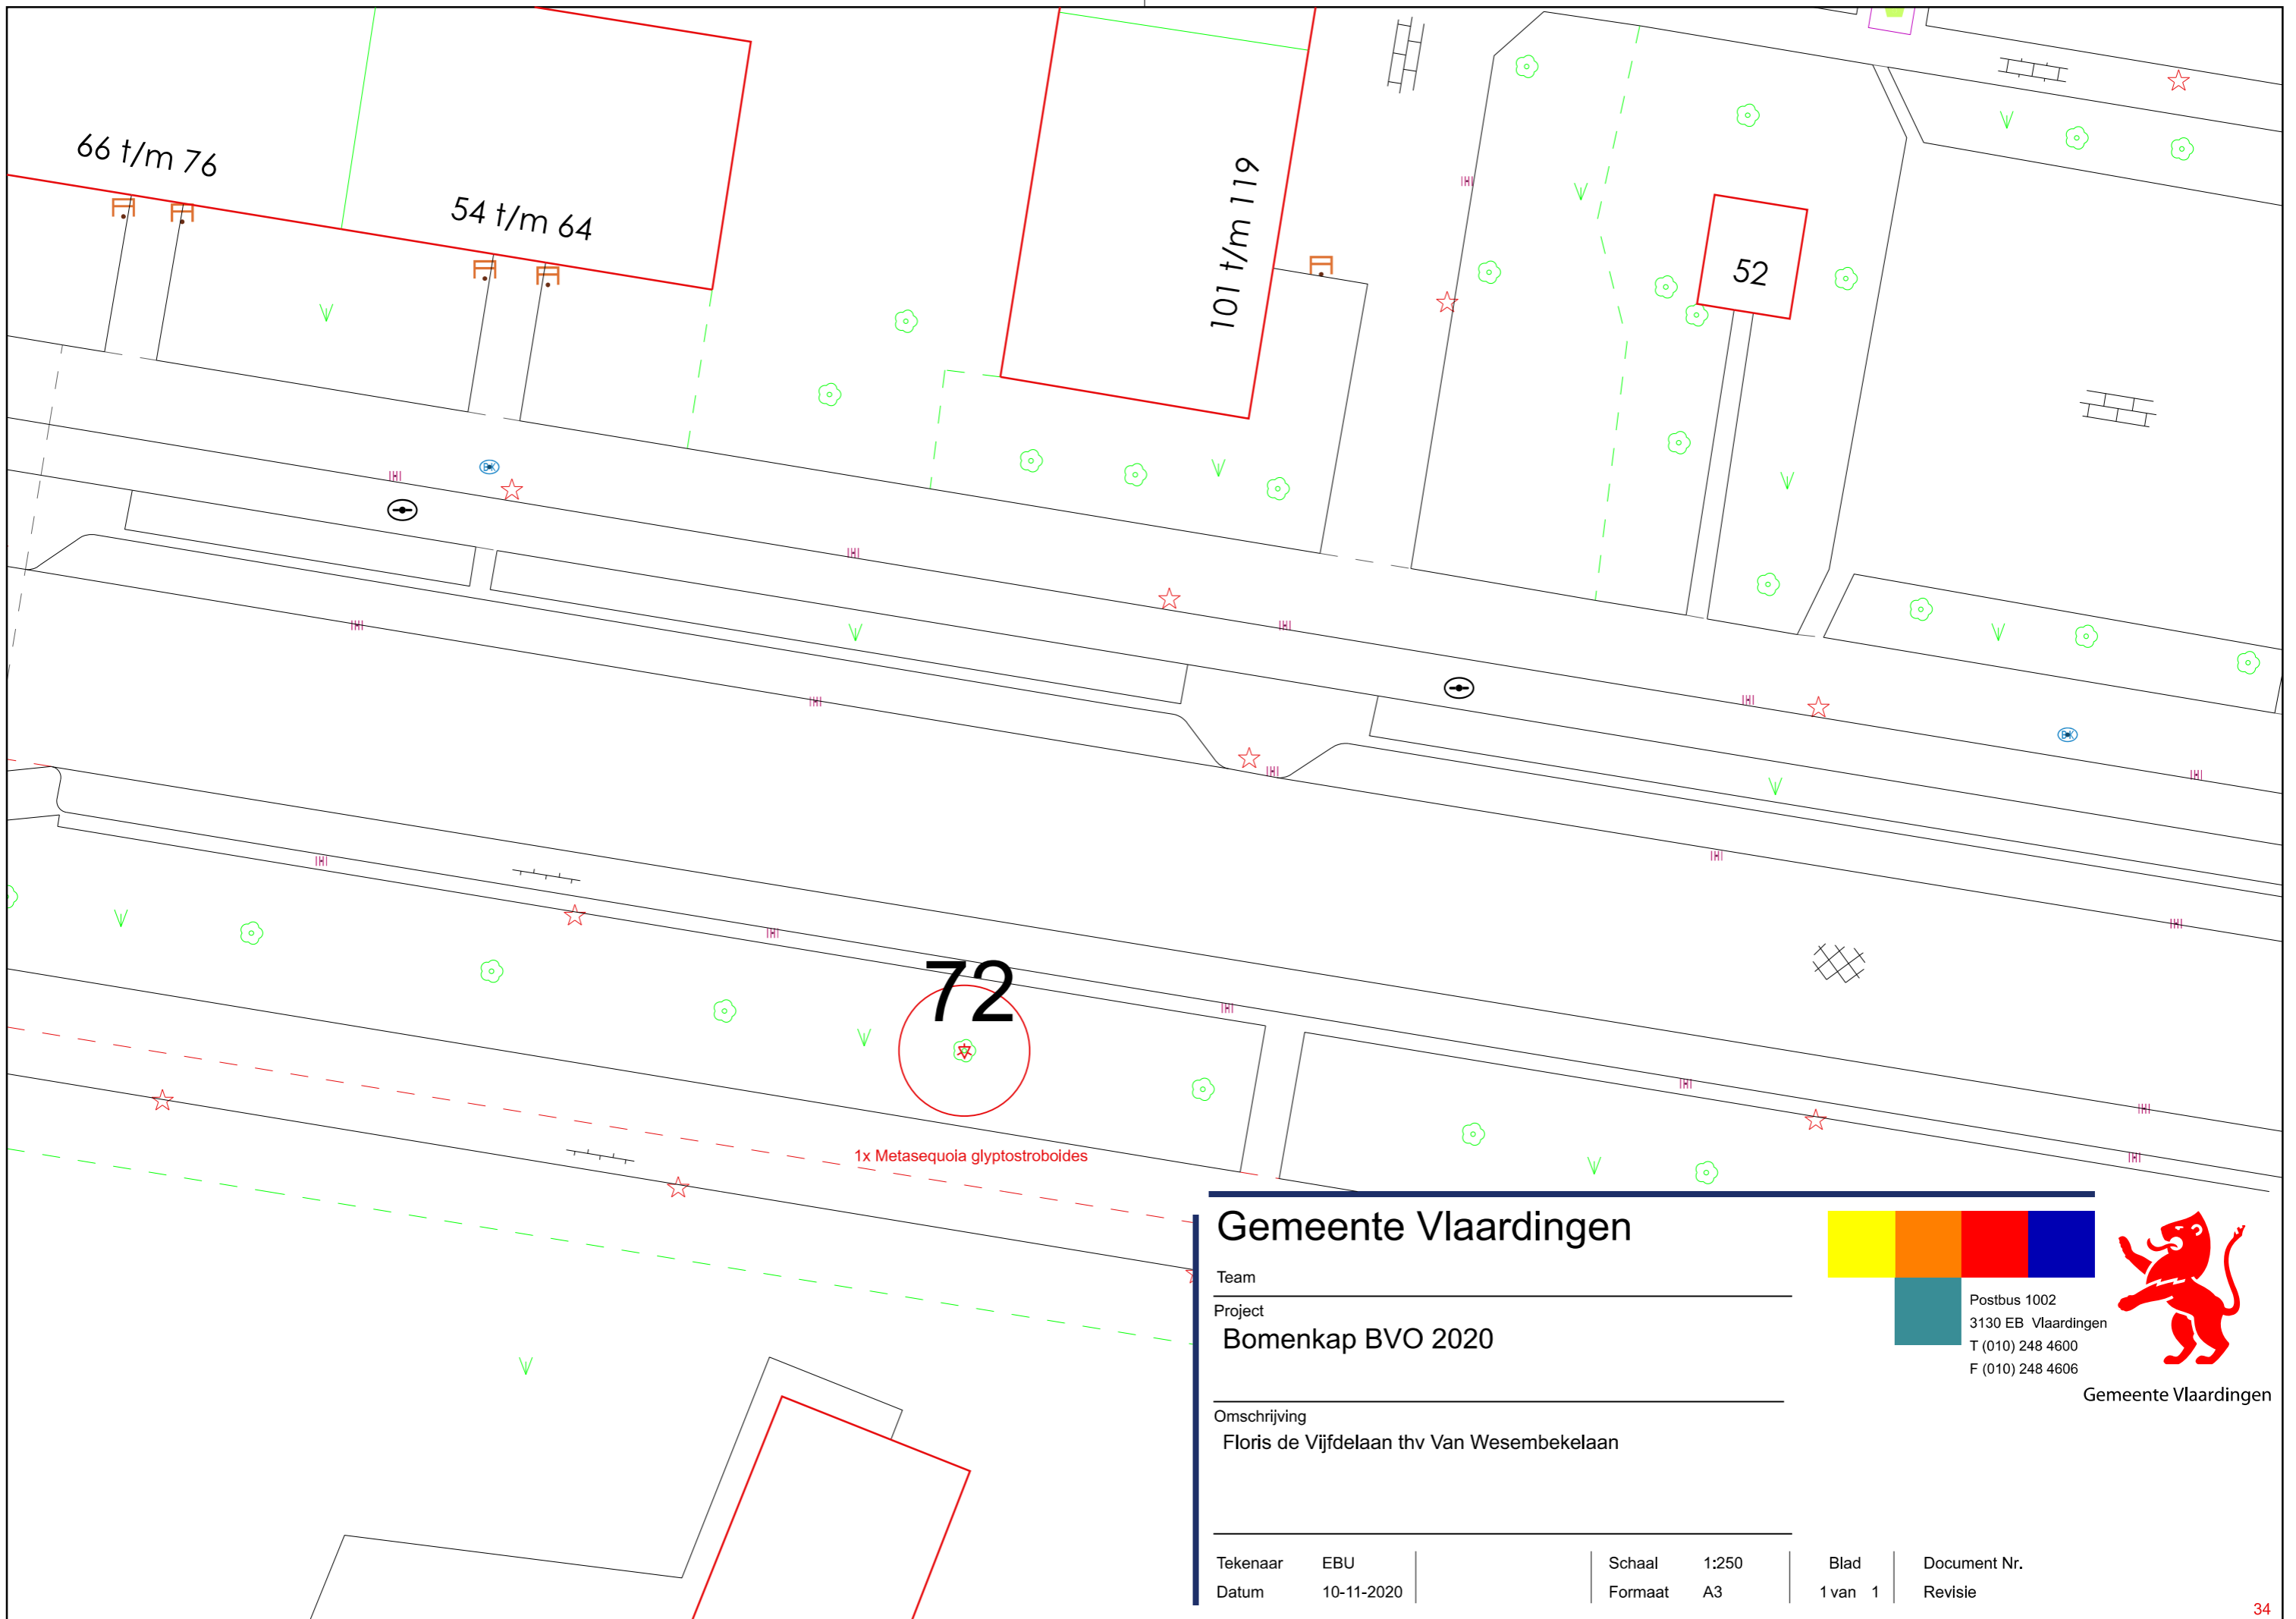

Gemeente Vlaardingen

Team _____

Project _____

Bomenkap BVO 2020

Omschrijving _____


Floris de Vijfdelaan thv Van Wesembekelaan

Tekenaar EBU
Datum 10-11-2020

Schaal 1:250
Formaat A3

Blad 1 van 1


Document Nr.
Revisie

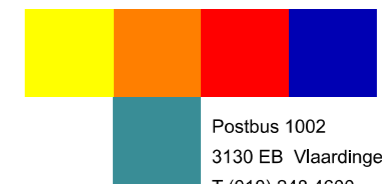

Postbus 1002
3130 EB Vlaardingen
T (010) 248 4600
F (010) 248 4606



Gemeente Vlaardingen

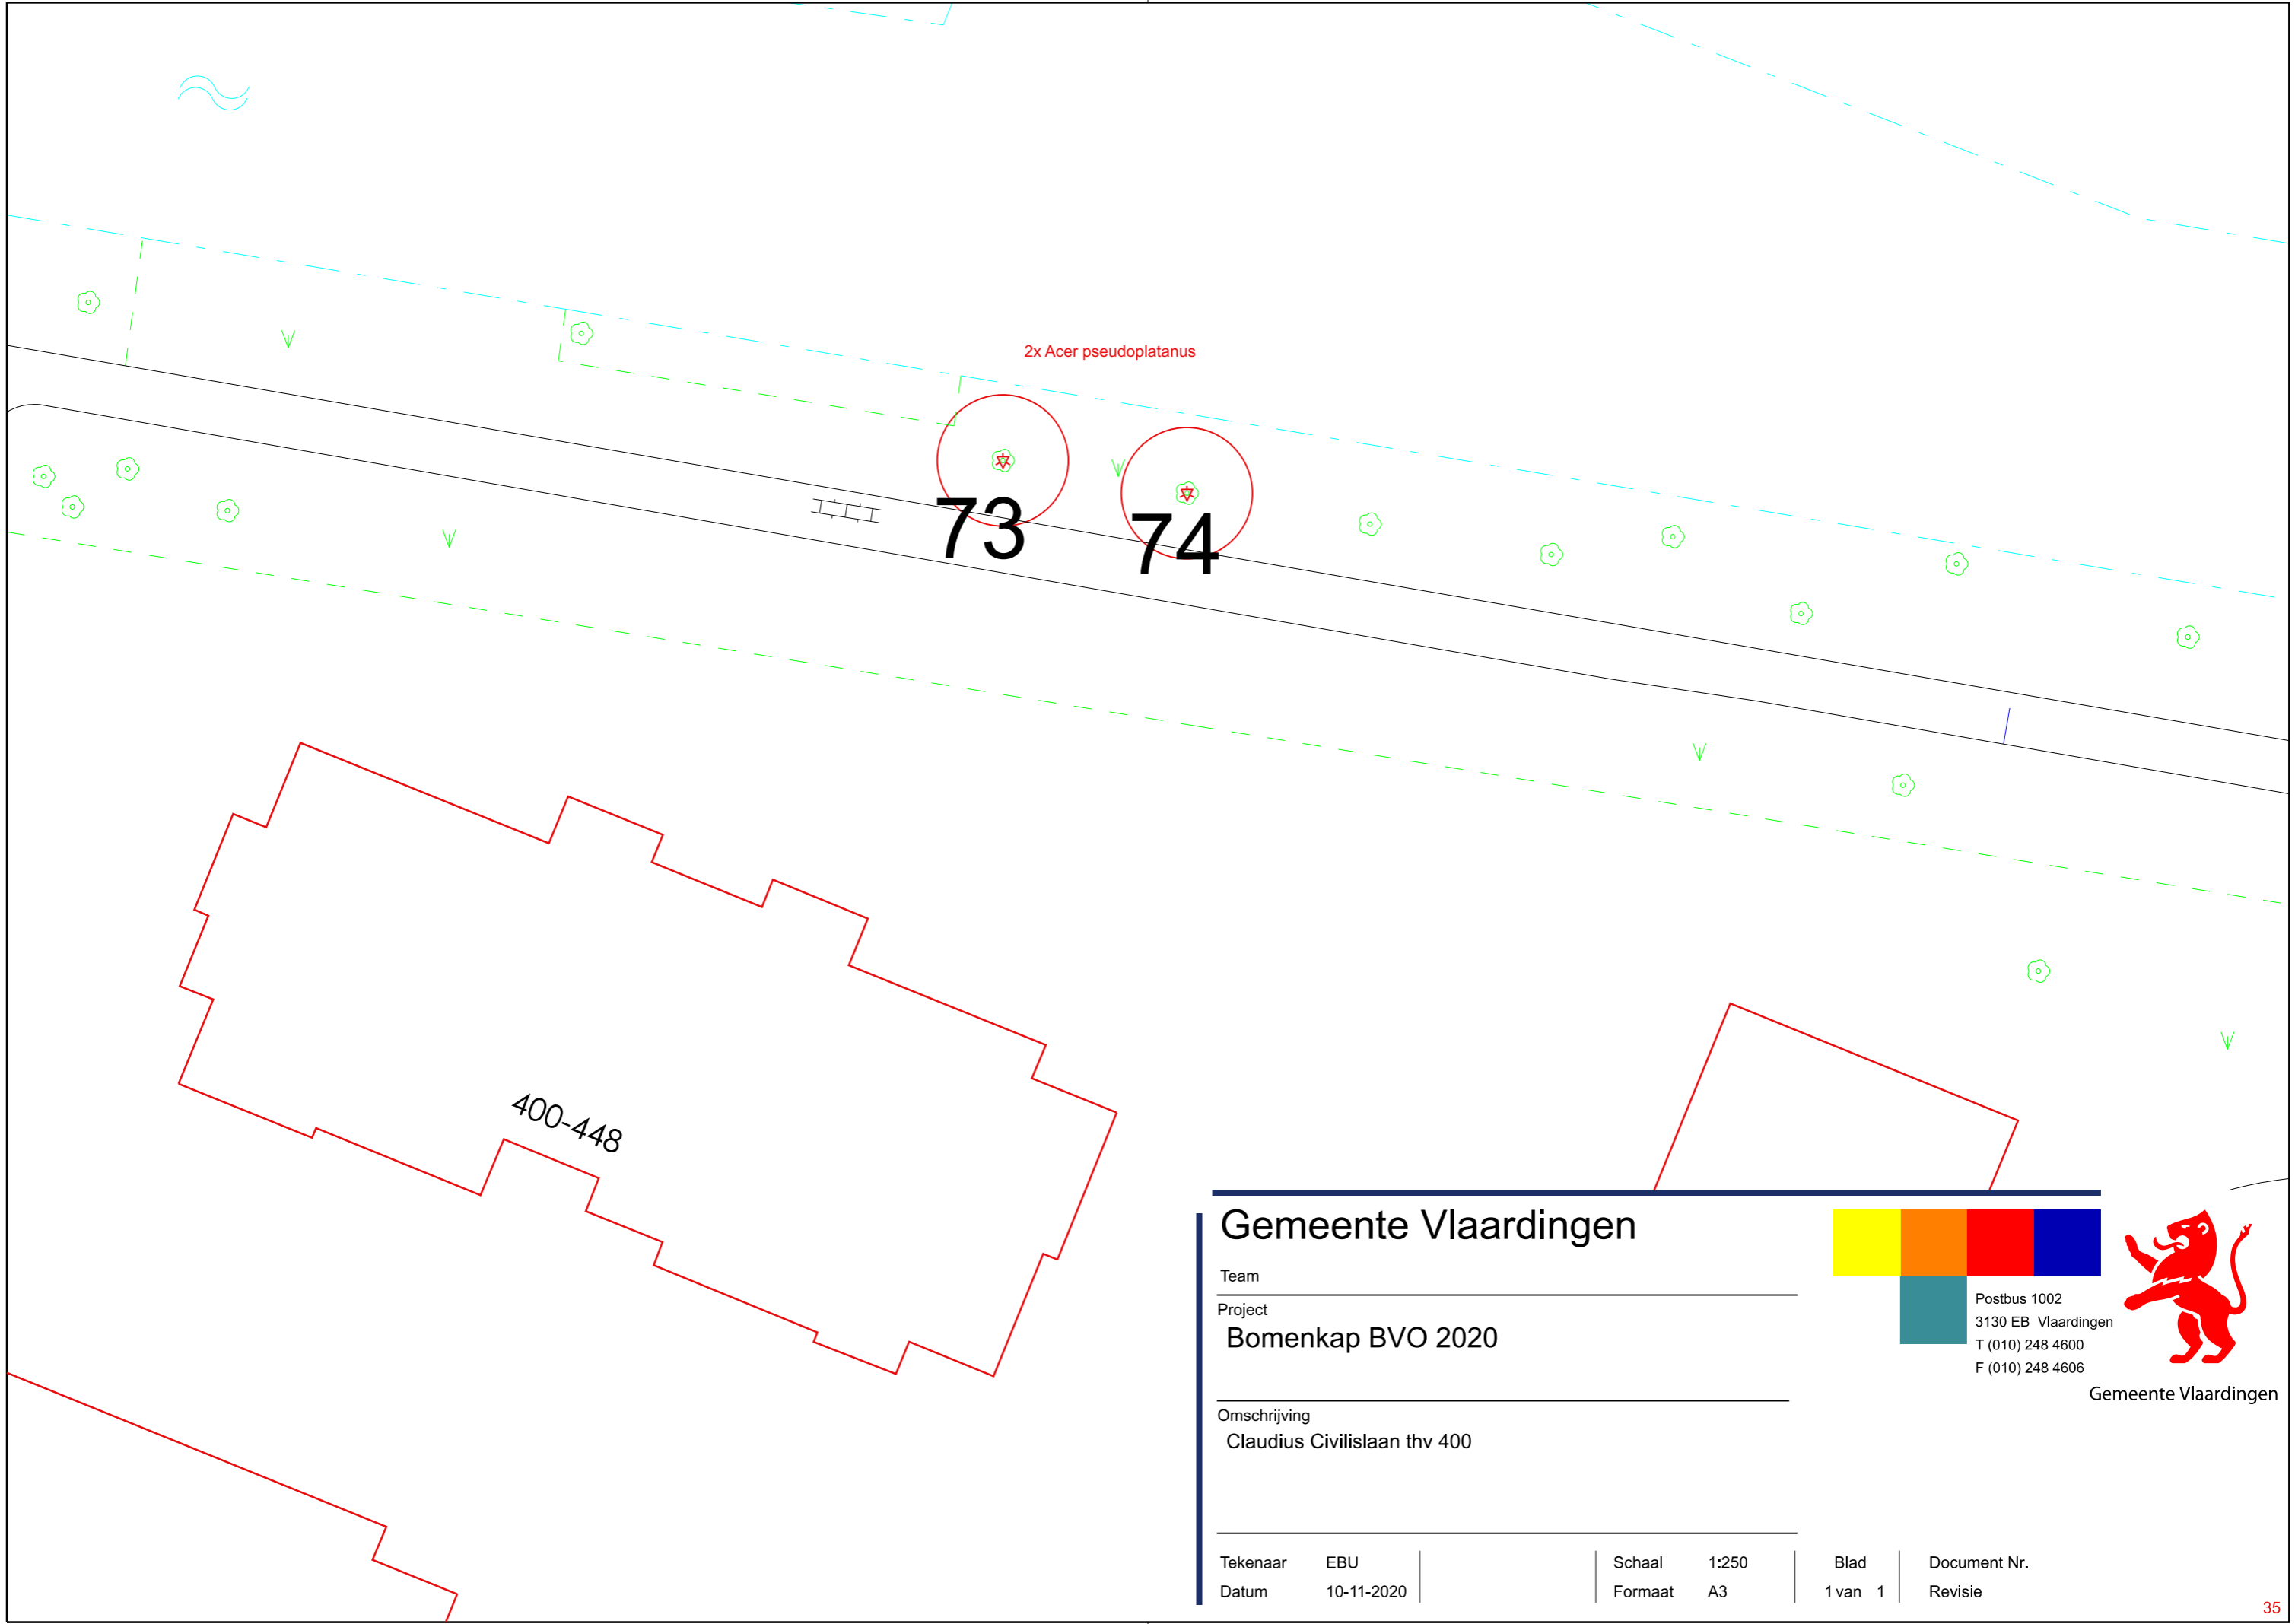

Gemeente Vlaardingen

Team _____
 Project
Bomenkap BVO 2020
 Omschrijving
 Claudius Civilislaan thv 400




Postbus 1002
 3130 EB Vlaardingen
 T (010) 248 4600
 F (010) 248 4606



Gemeente Vlaardingen

Tekenaar	EBU	Schaal	1:250	Blad	Document Nr.
Datum	10-11-2020	Formaat	A3	1 van 1	Revisie

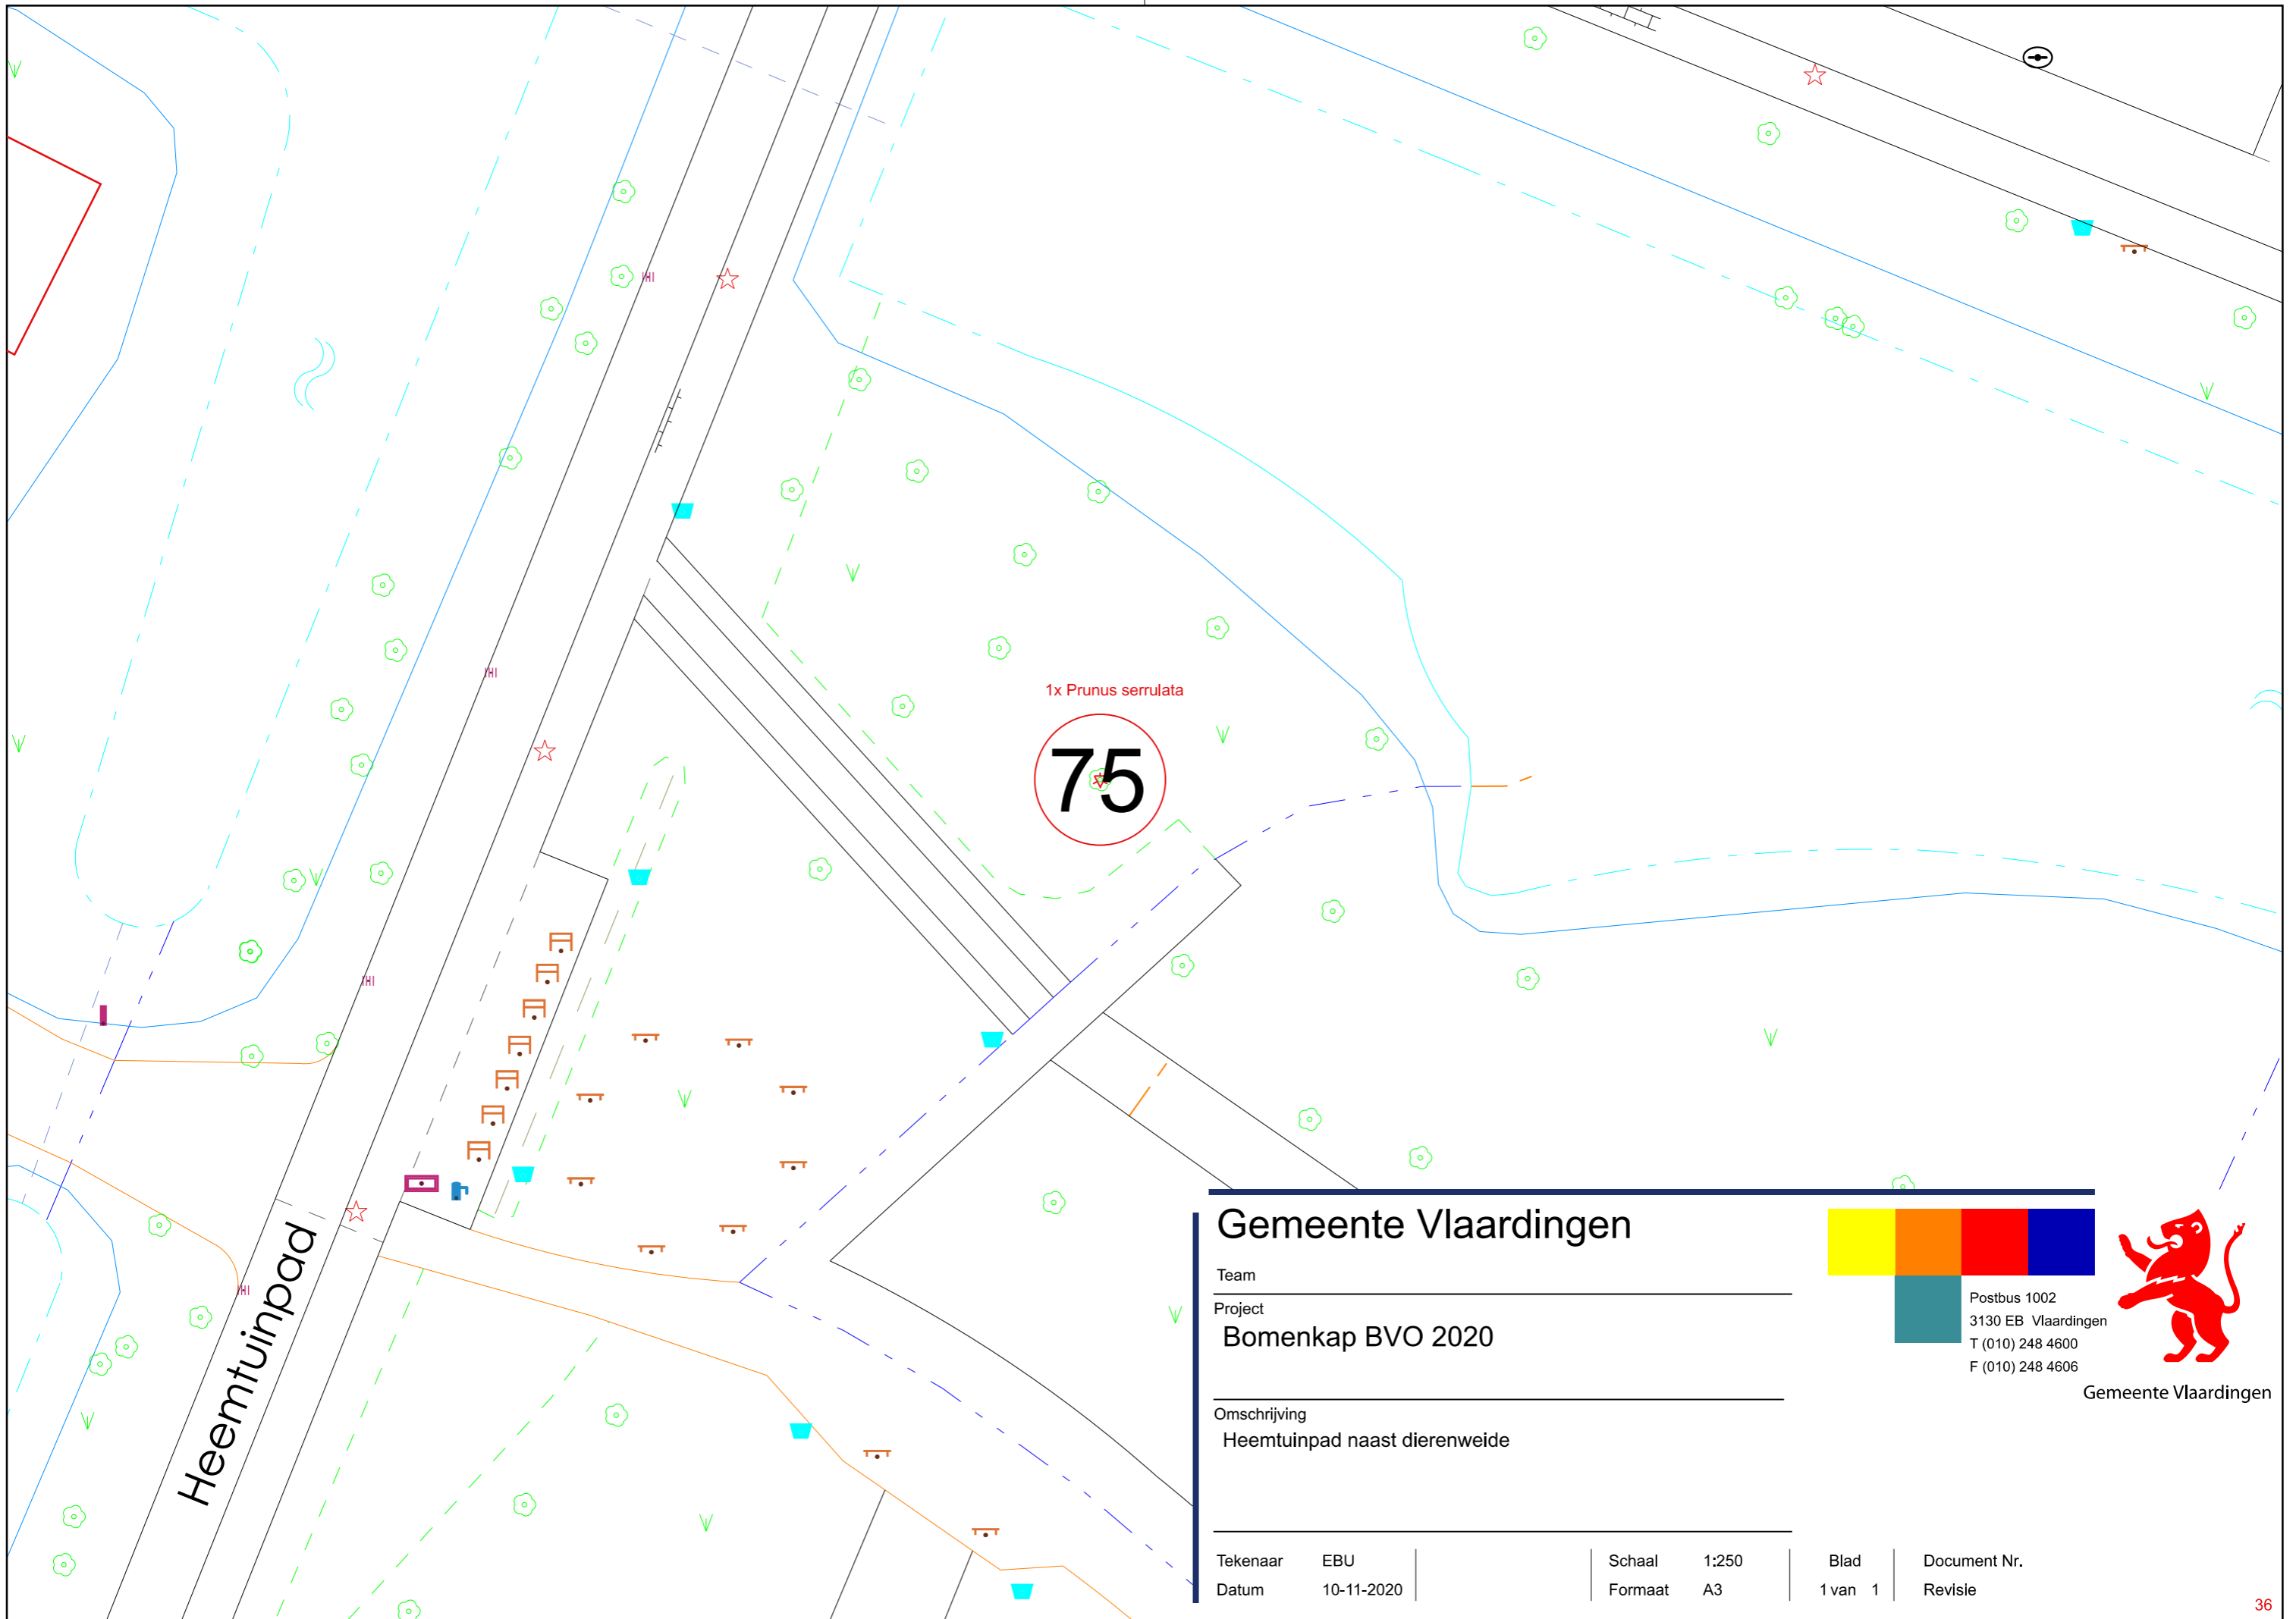

75

1x Prunus serrulata

Heemtuinpad

Gemeente Vlaardingen

Team

Project

Bomenkap BVO 2020

Omschrijving


Heemtuinpad naast dierenweide

Tekenaar EBU
Datum 10-11-2020

Schaal 1:250
Formaat A3

Blad 1 van 1


Document Nr.
Revisie

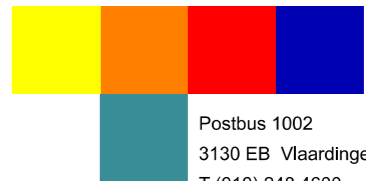

Postbus 1002
3130 EB Vlaardingen
T (010) 248 4600
F (010) 248 4606



Gemeente Vlaardingen

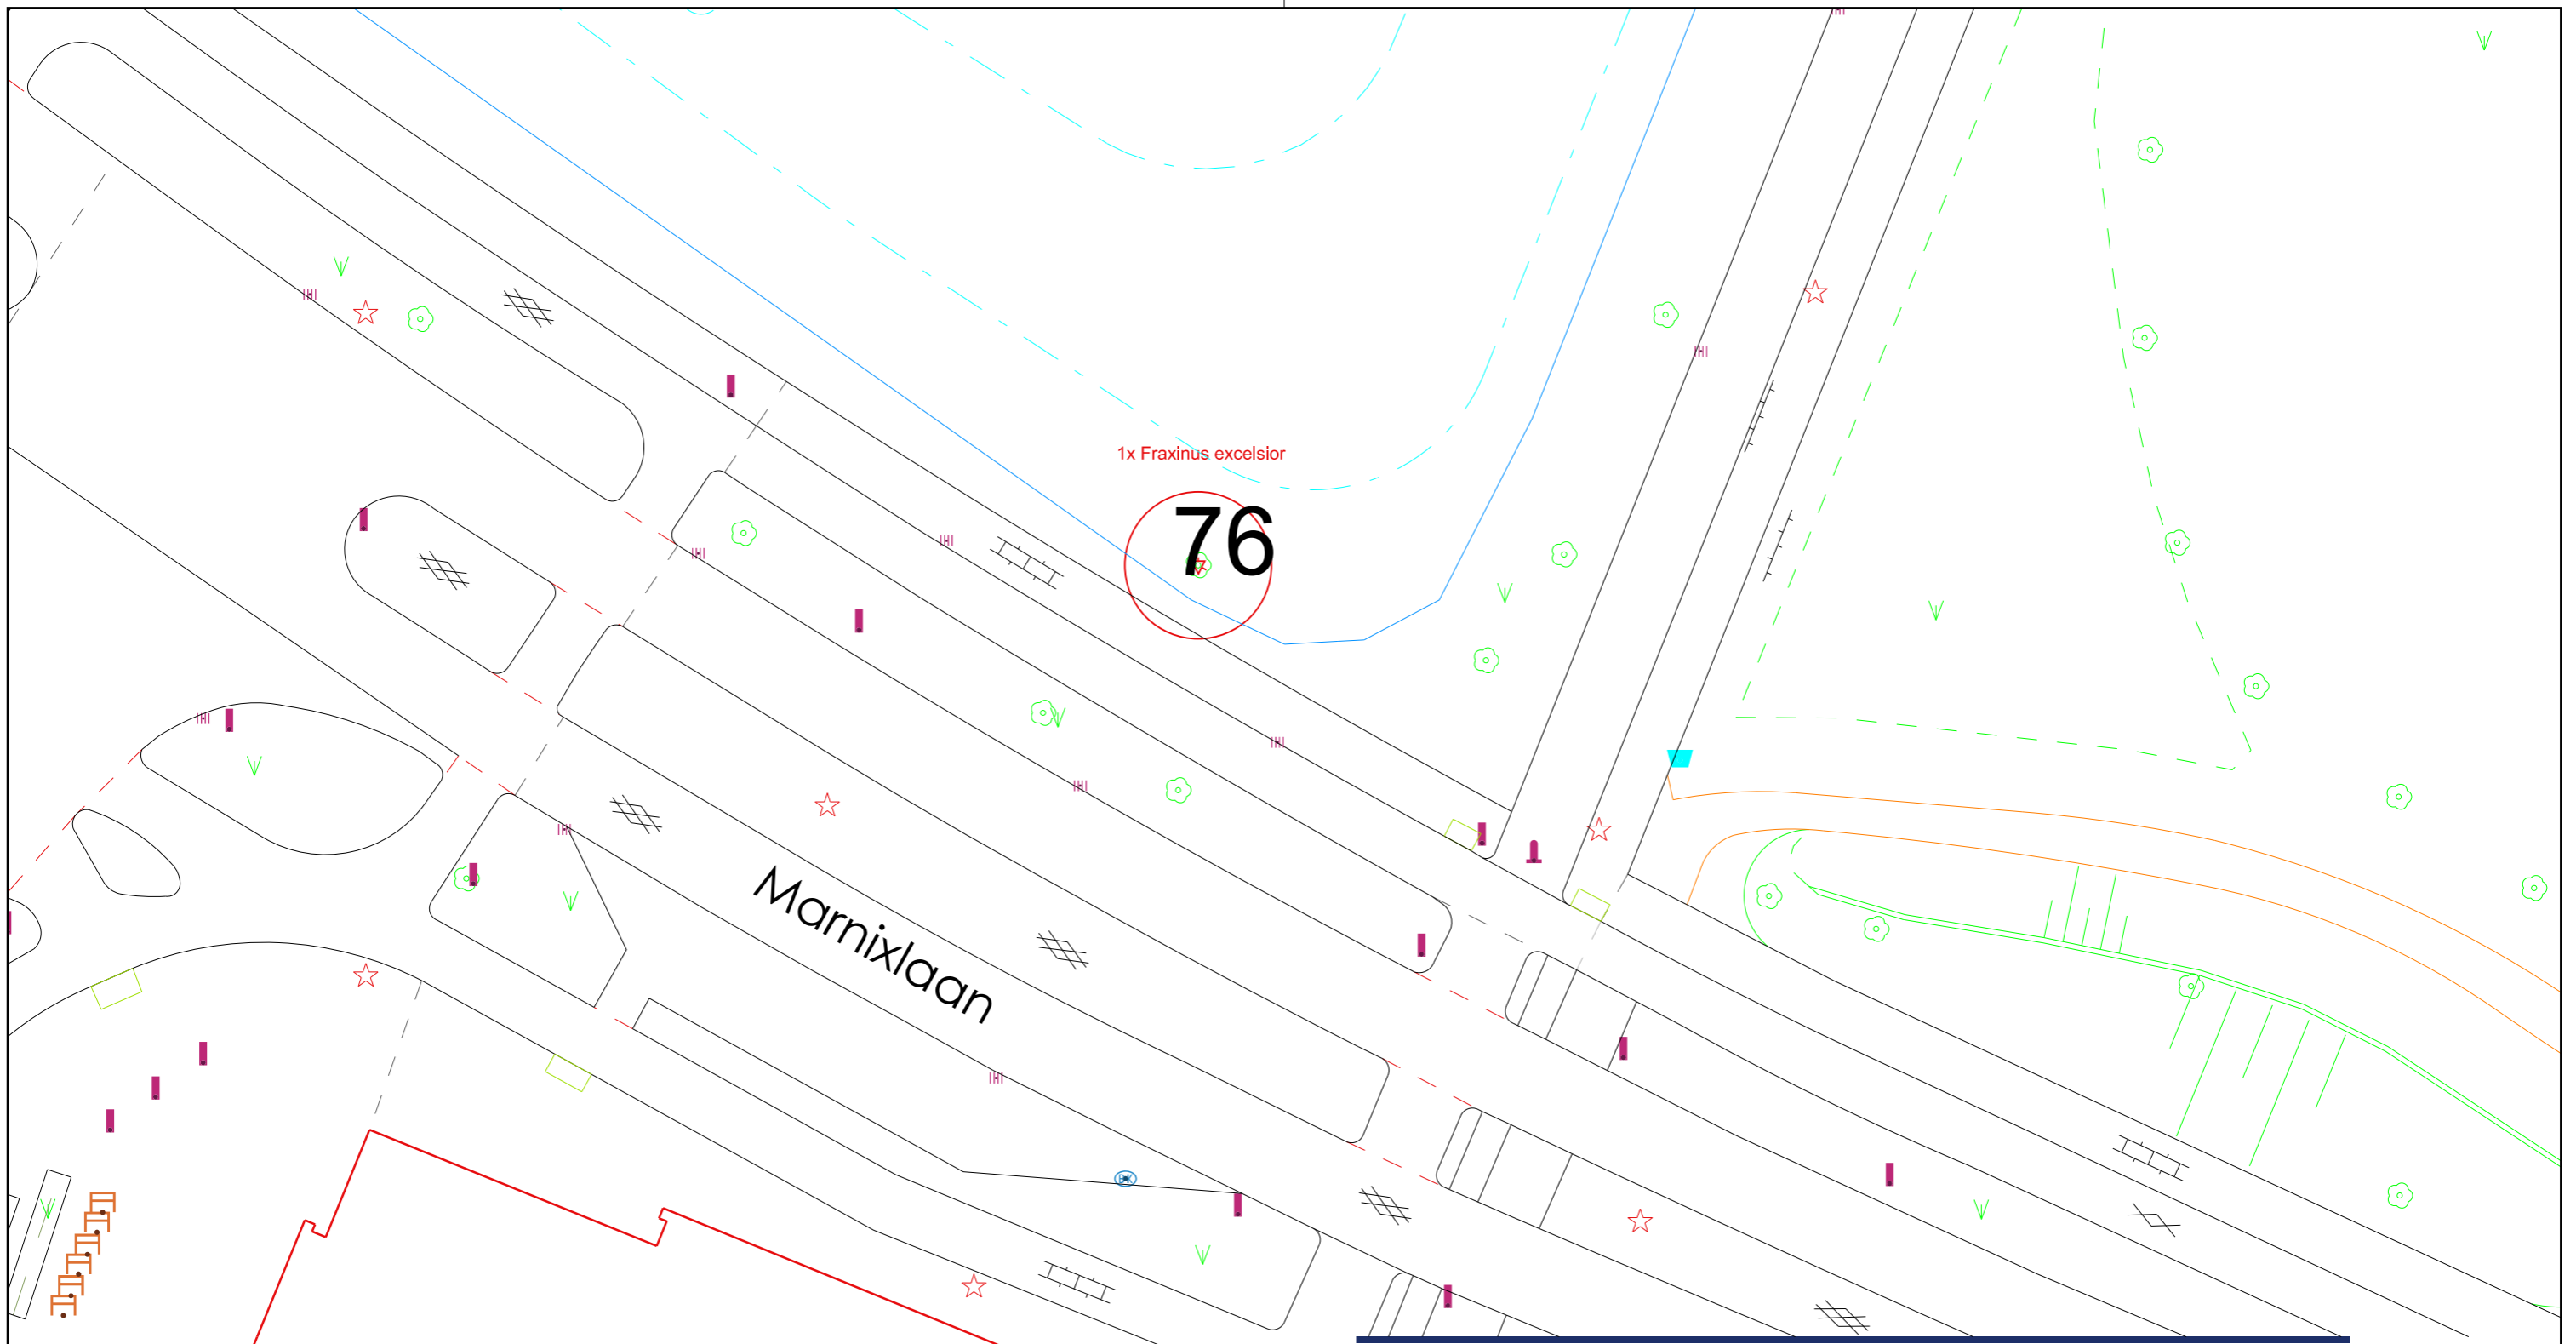

Gemeente Vlaardingen

Team

Project
Bomenkap BVO 2020

Omschrijving
 Marnixlaan hoek Heemtuinpad

Postbus 1002
 3130 EB Vlaardingen
 T (010) 248 4600
 F (010) 248 4606




Gemeente Vlaardingen

Tekenaar EBU
 Datum 10-11-2020

Schaal 1:250
 Formaat A3

Blad 1 van 1

Document Nr.
 Revisie

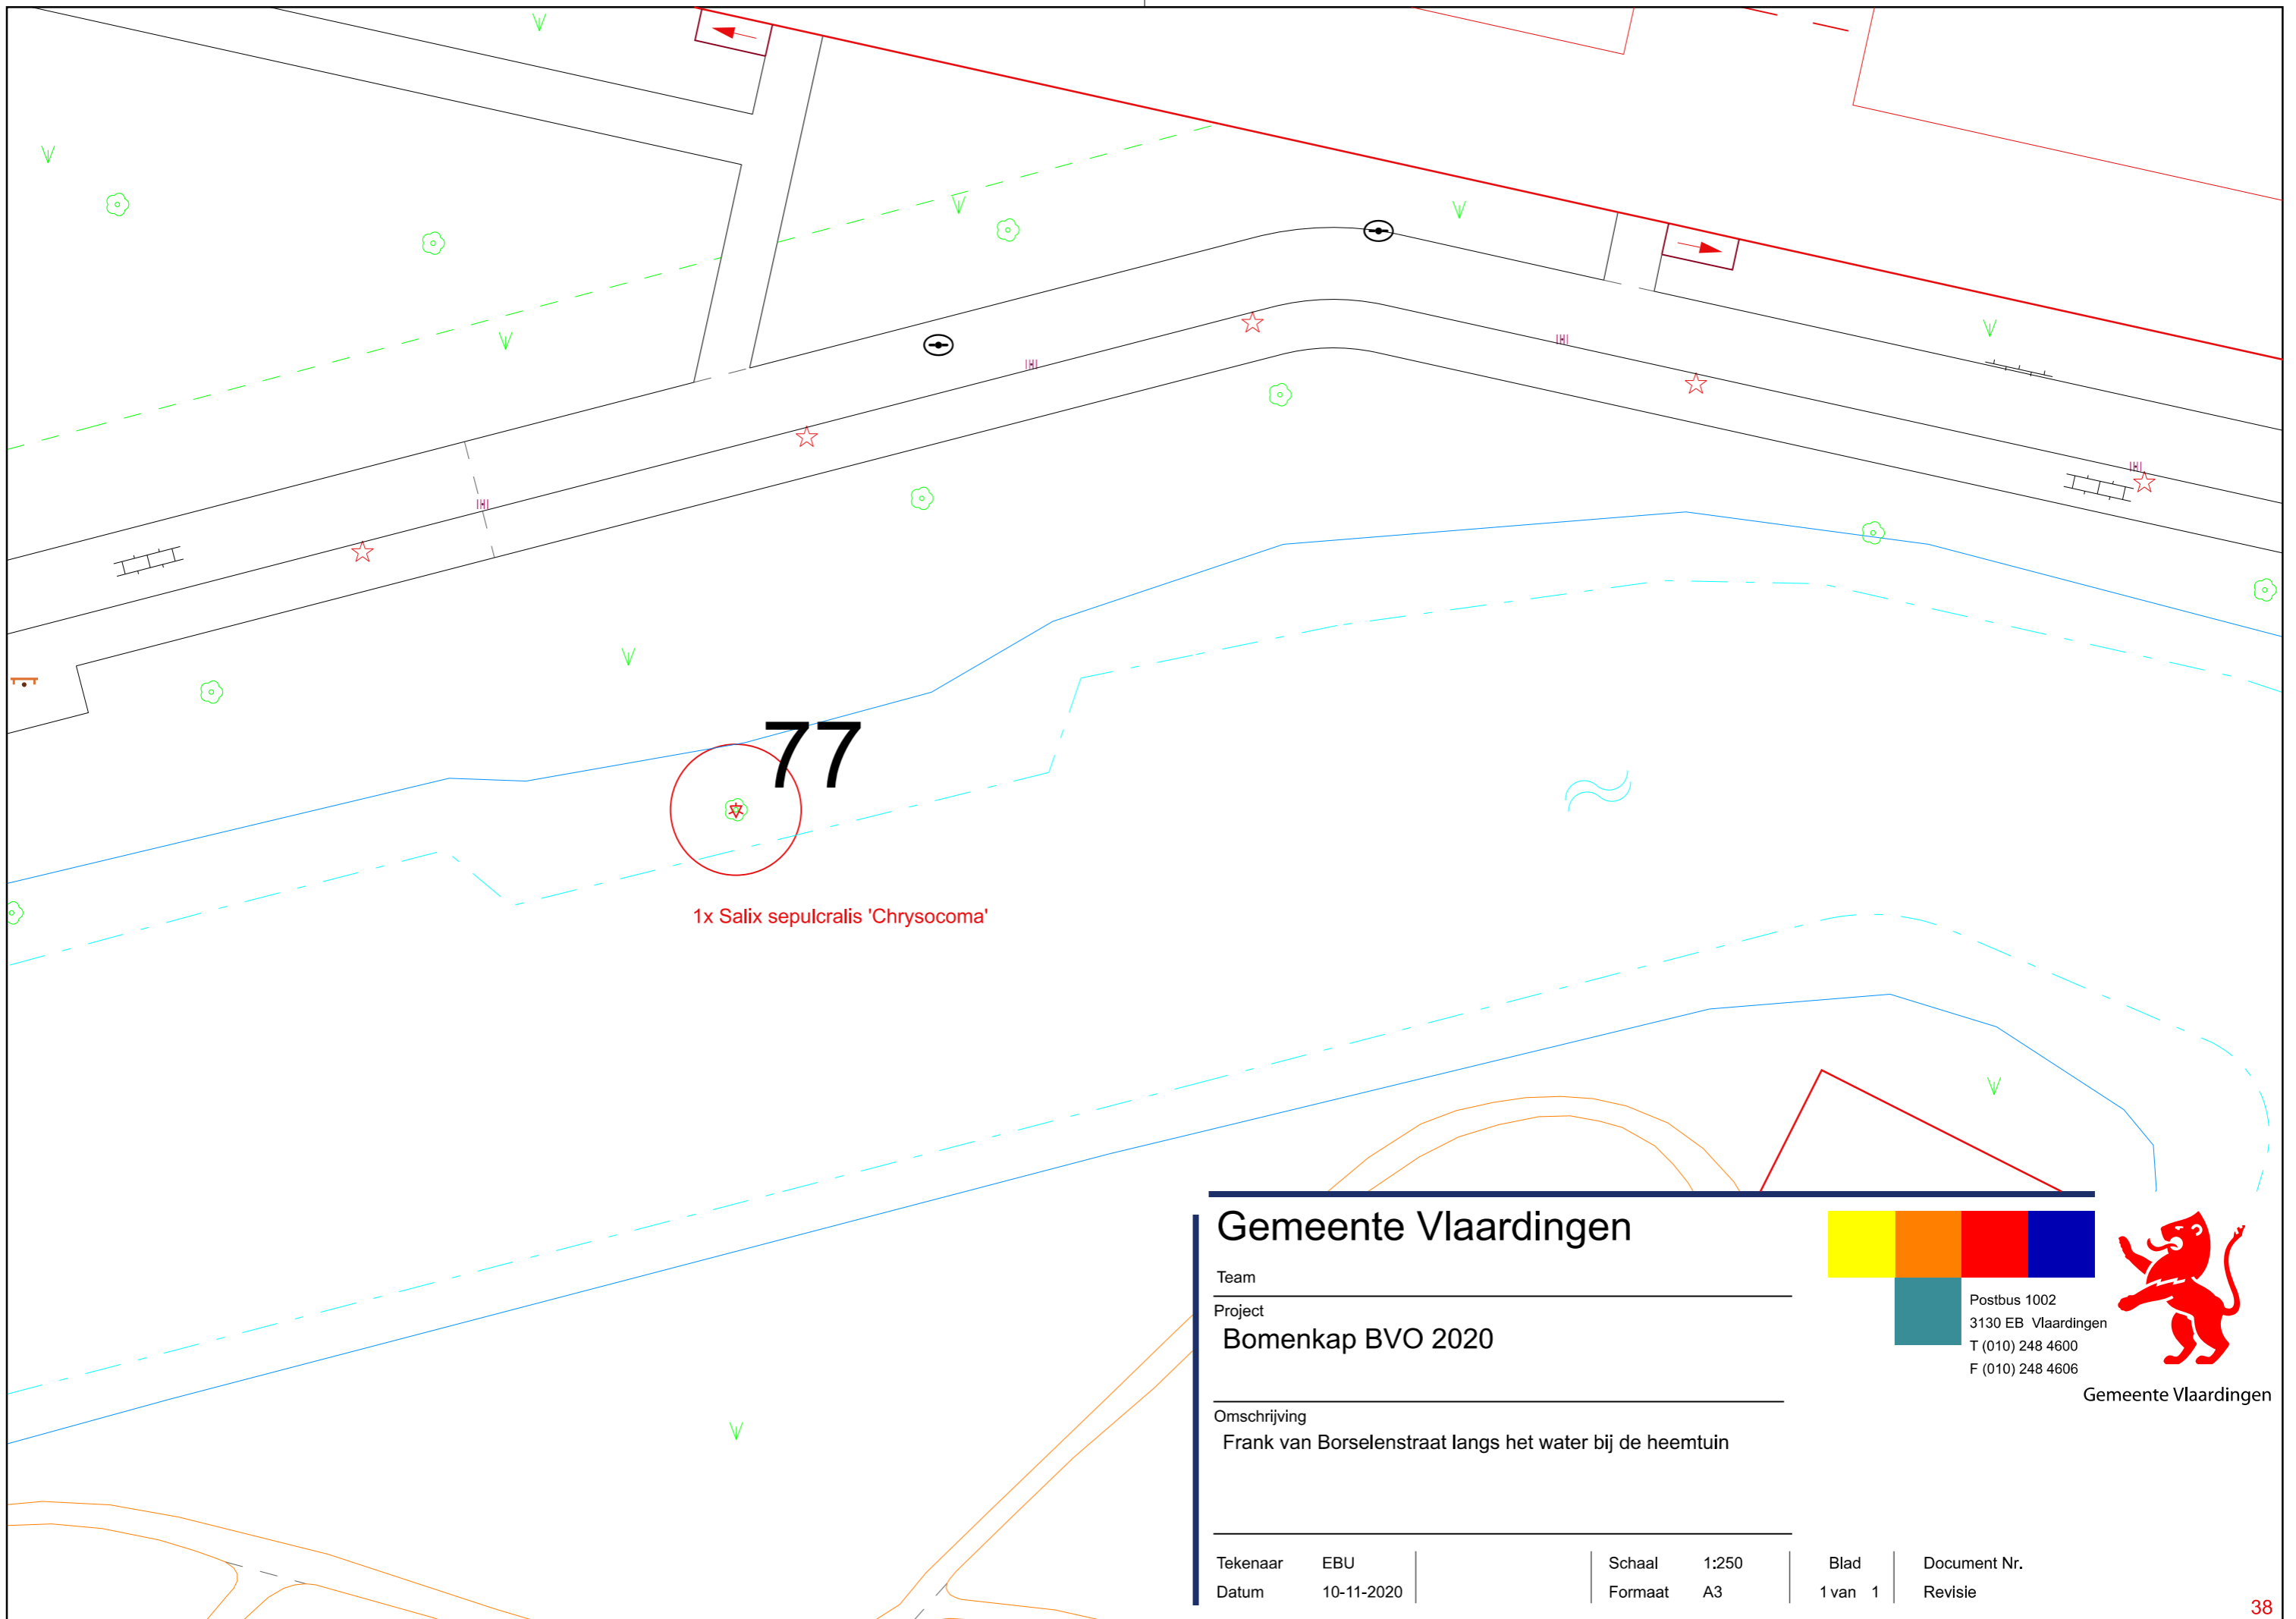


77
 1x *Salix sepulcralis* 'Chrysocoma'

Gemeente Vlaardingen

Team _____

Project
Bomenkap BVO 2020

Omschrijving
 Frank van Borselenstraat langs het water bij de heemtuin

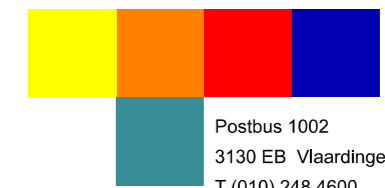


Postbus 1002
 3130 EB Vlaardingen
 T (010) 248 4600
 F (010) 248 4606



Gemeente Vlaardingen

Tekenaar	EBU	Schaal	1:250	Blad	Document Nr.
Datum	10-11-2020	Formaat	A3	1 van 1	Revisie

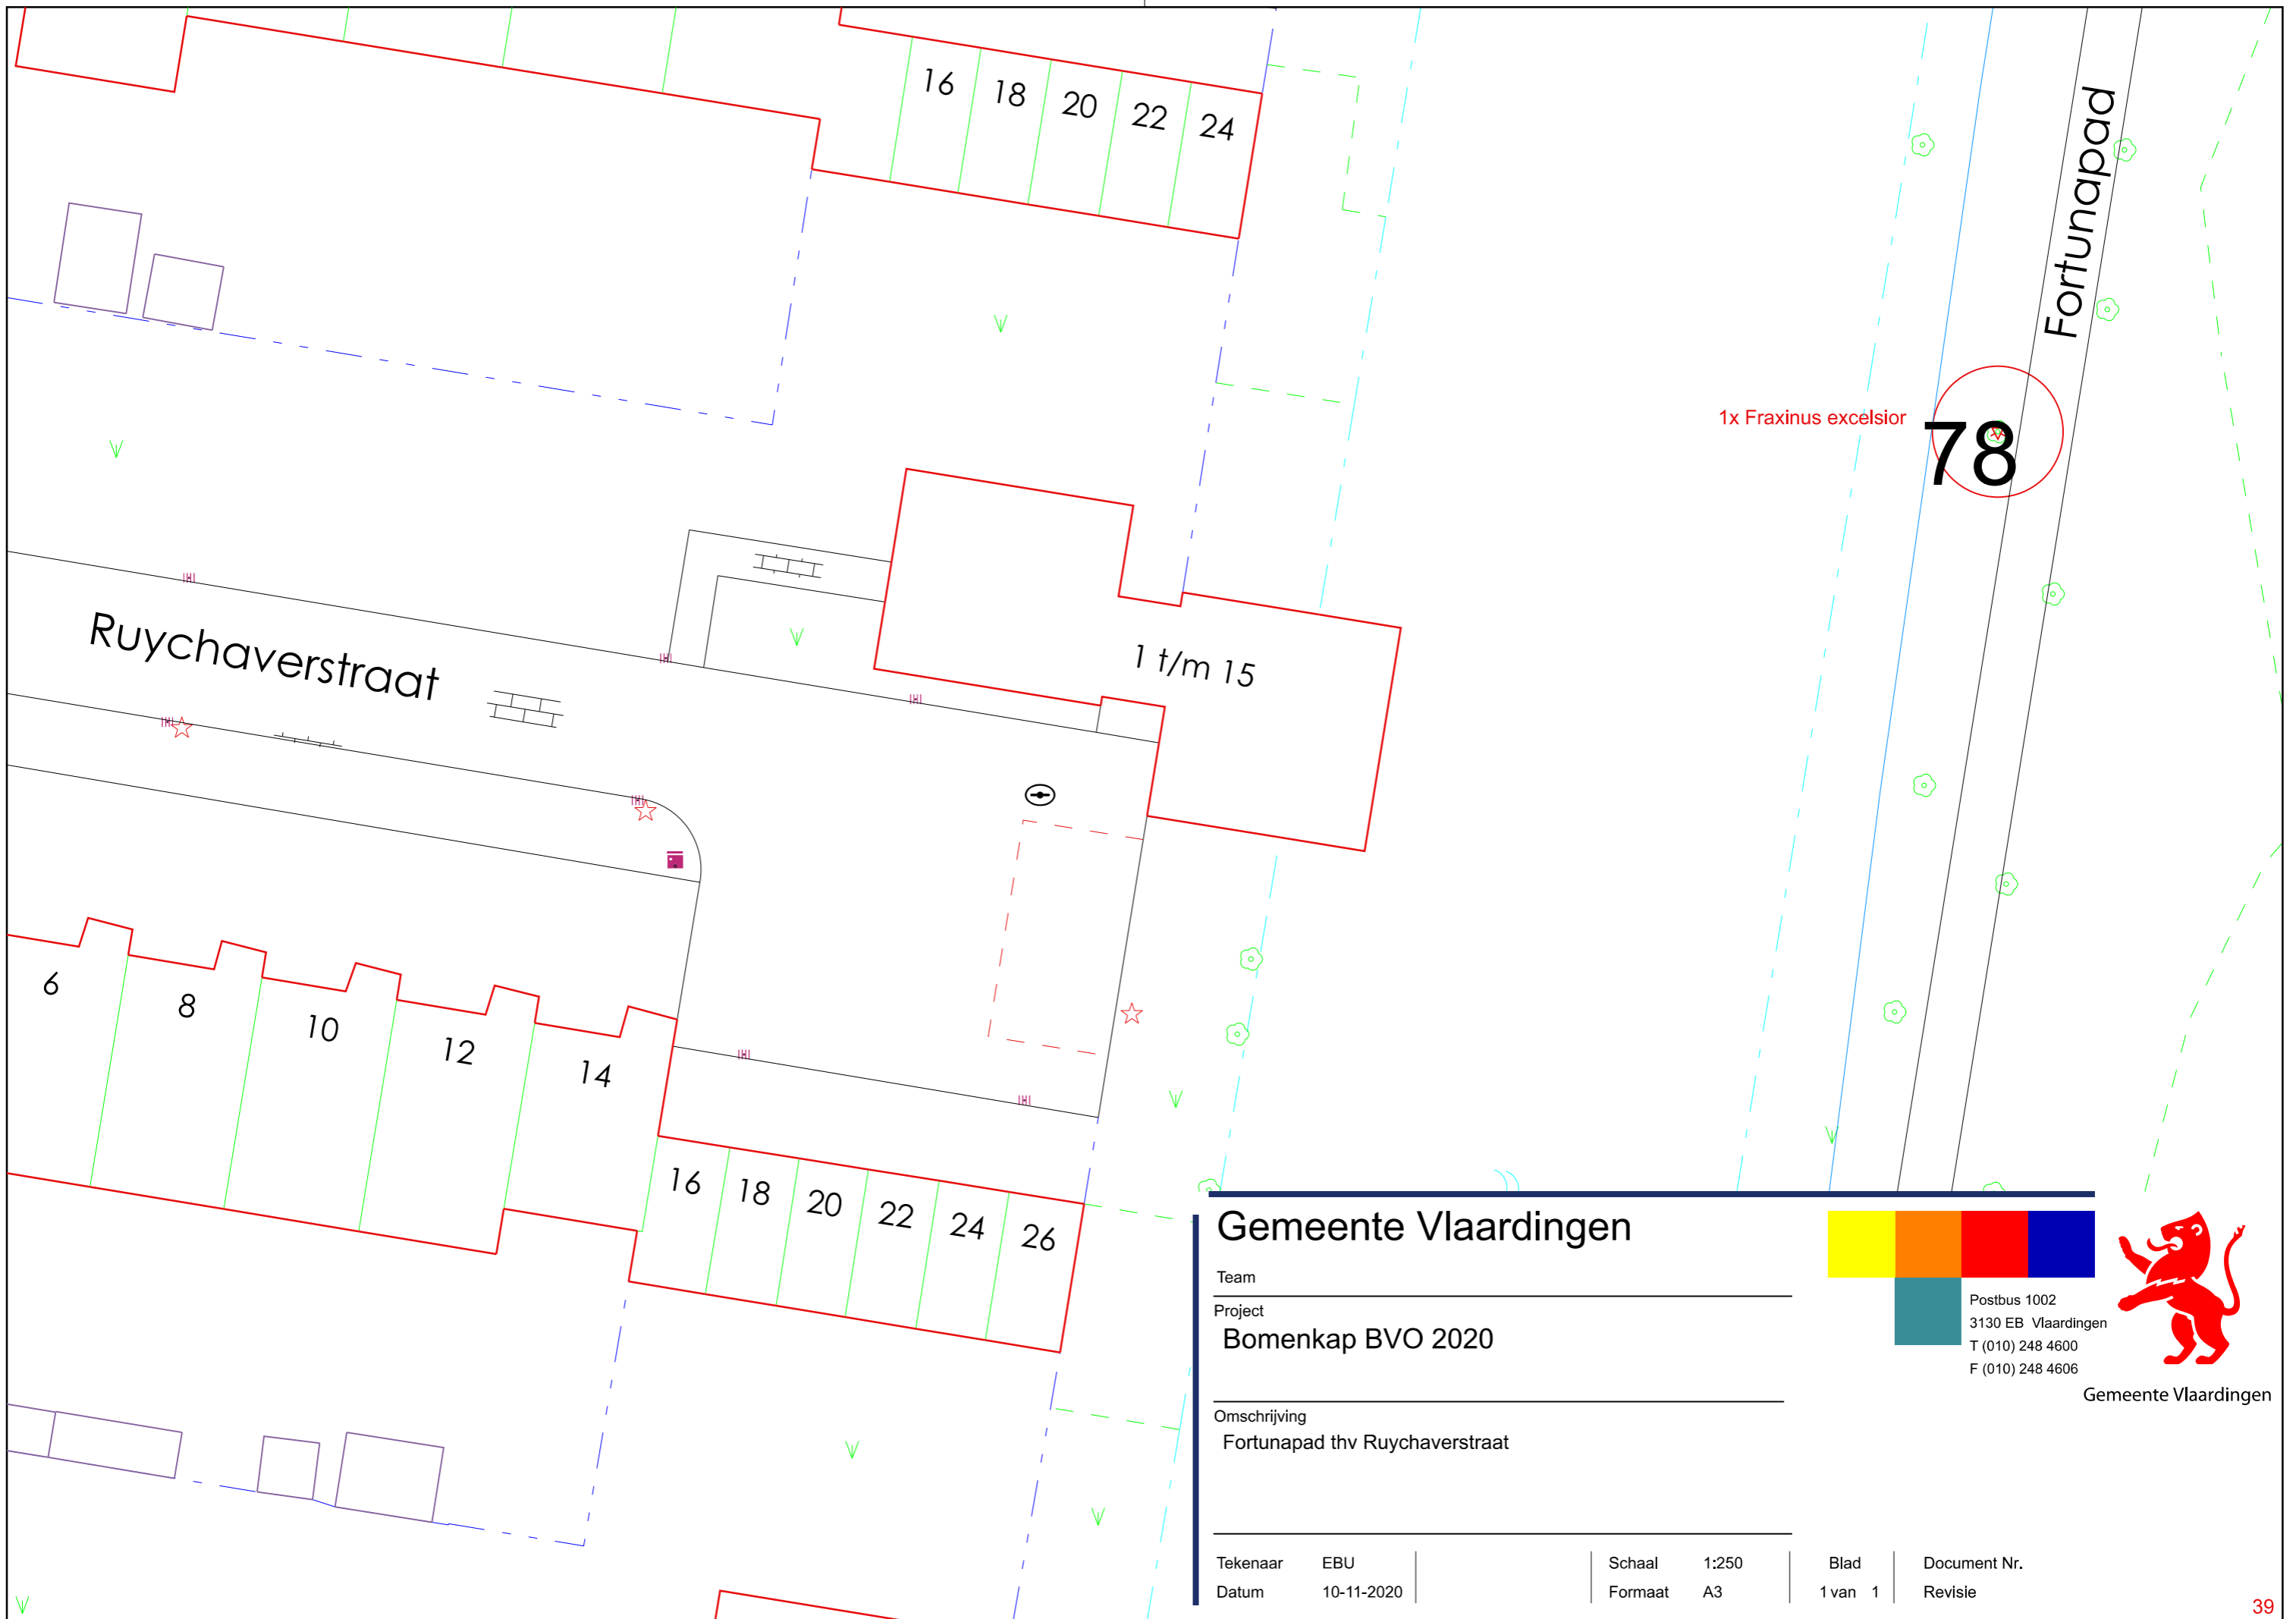

1x Fraxinus excelsior

78

Ruychaverstraat

Fortunapad

1 t/m 15

6 8 10 12 14 16 18 20 22 24 26

Gemeente Vlaardingen

Team _____

Project
Bomenkap BVO 2020

Omschrijving
 Fortunapad thv Ruychaverstraat



Postbus 1002
 3130 EB Vlaardingen
 T (010) 248 4600
 F (010) 248 4606




Gemeente Vlaardingen

Tekenaar EBU
 Datum 10-11-2020

Schaal 1:250
 Formaat A3

Blad 1 van 1

Document Nr.
 Revisie

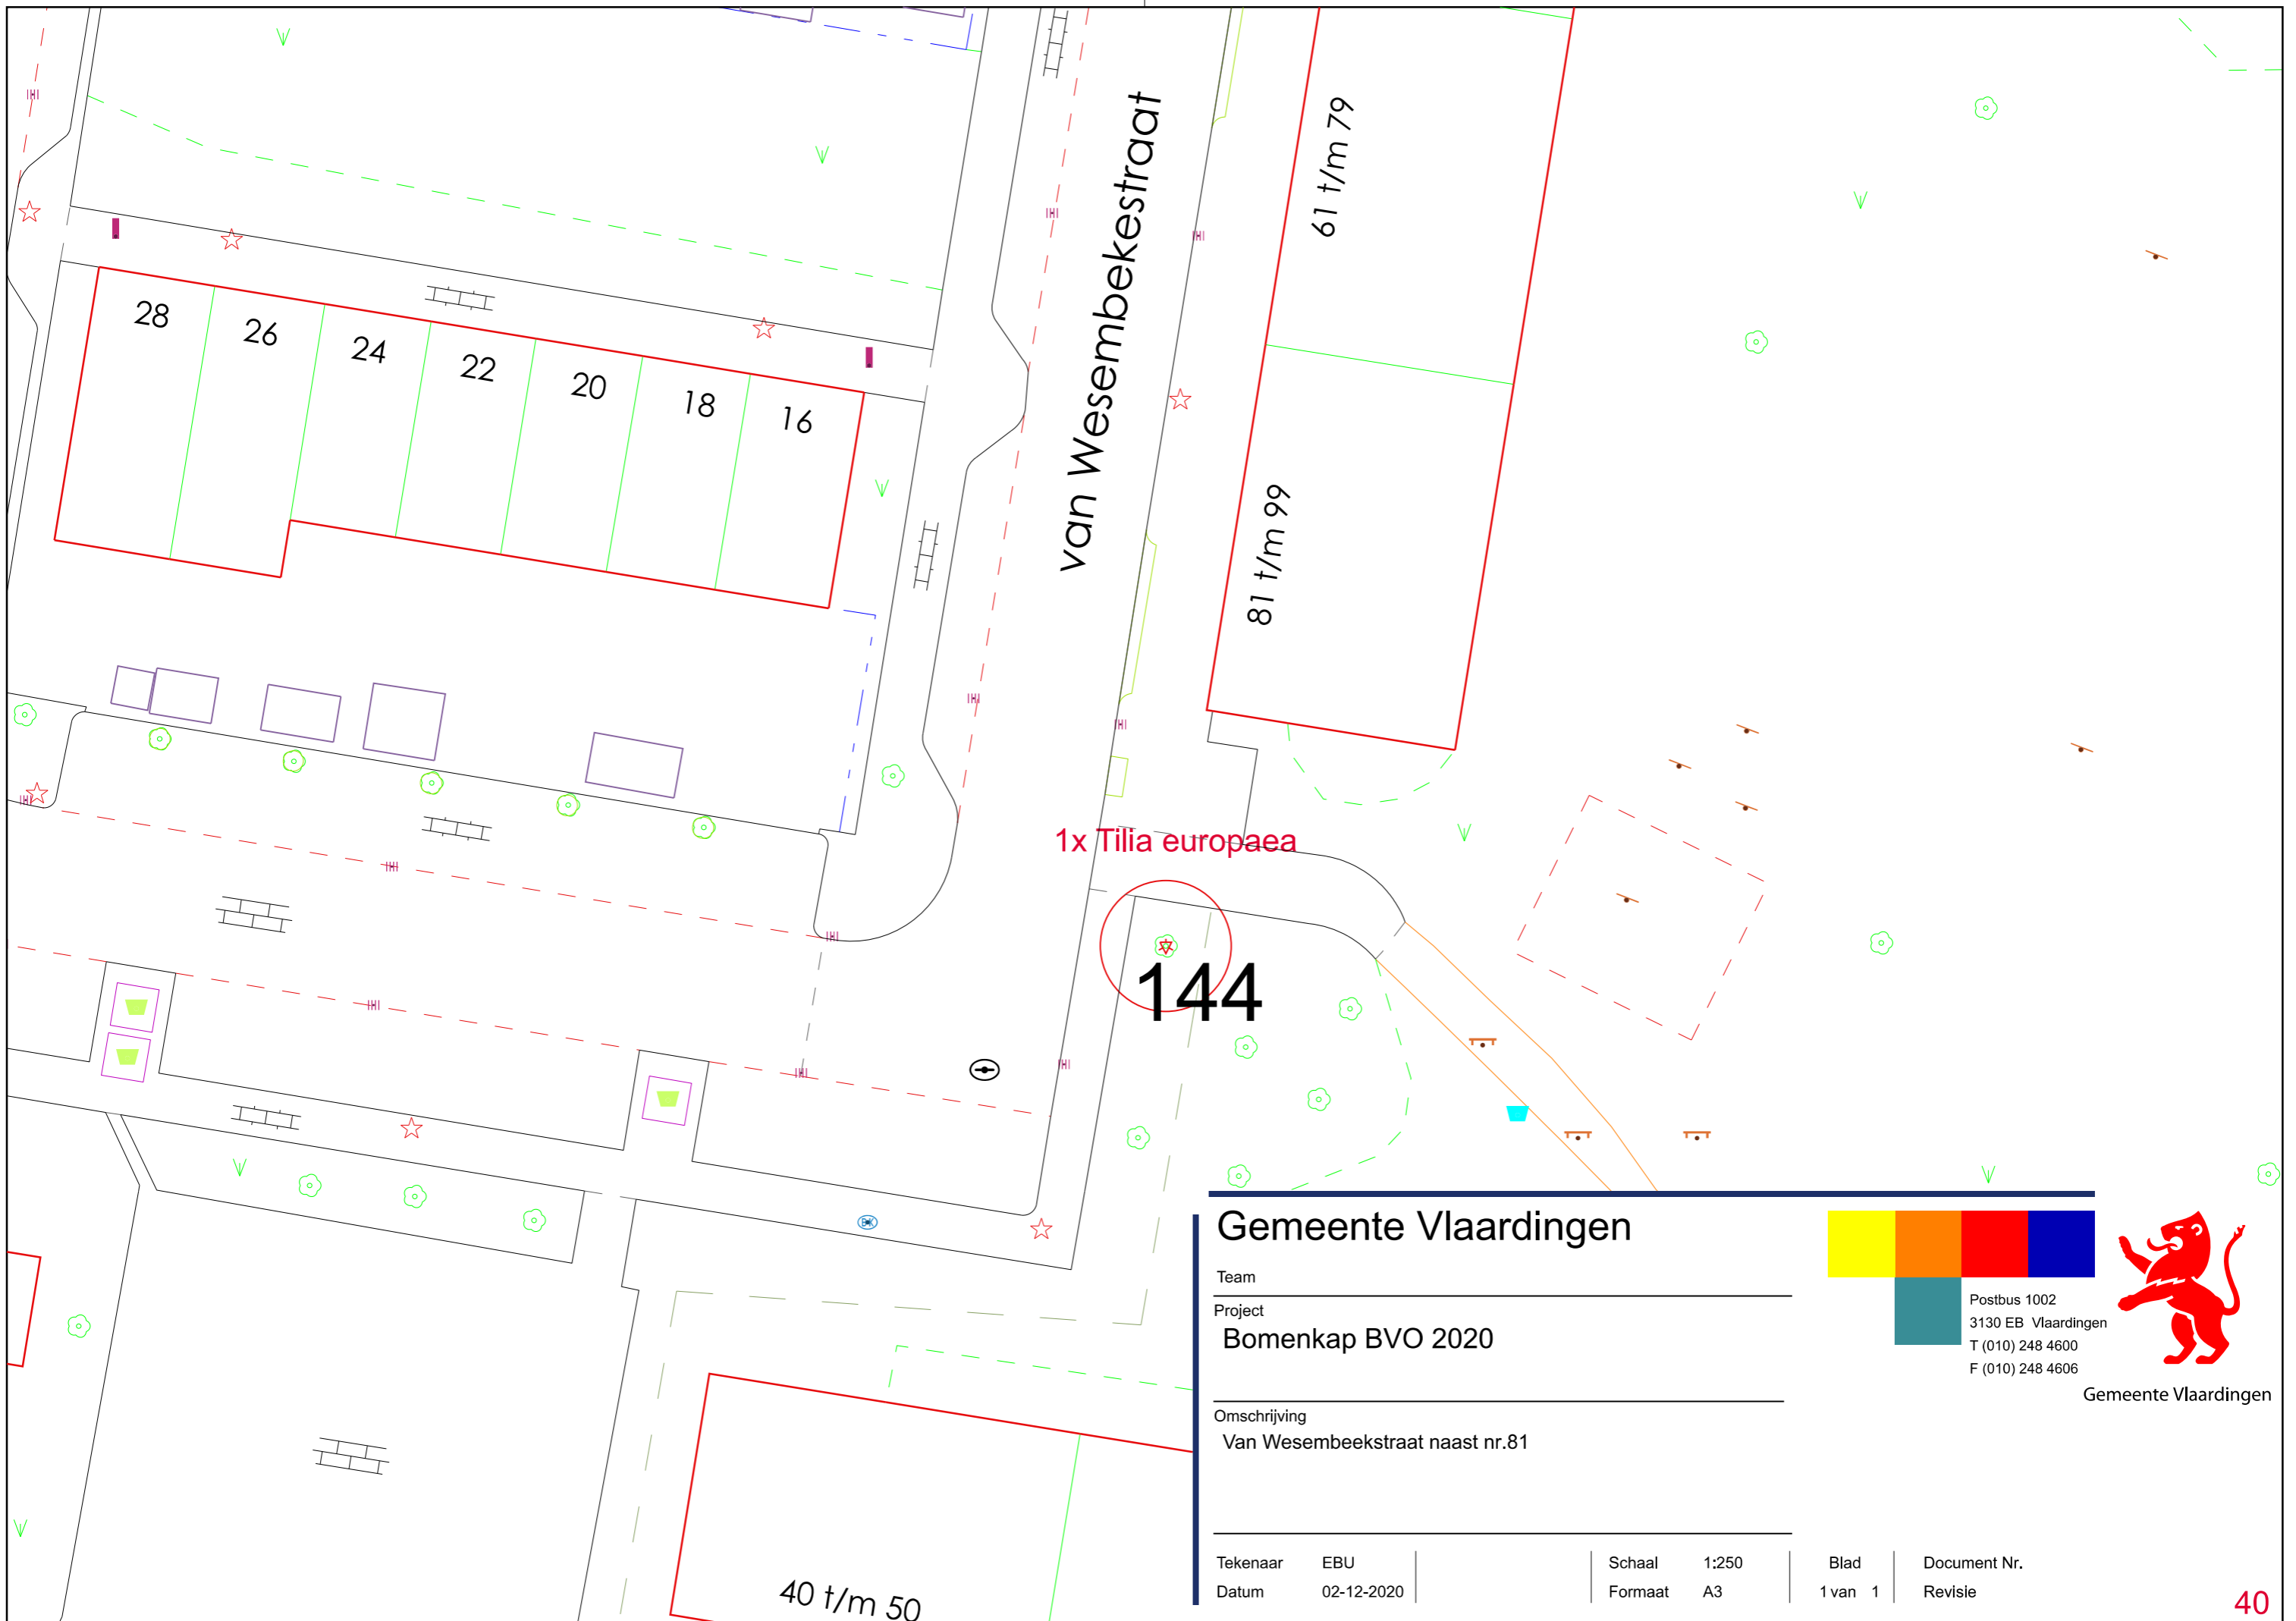

van Wesembekestraat

1x Tilia europaea

144

Gemeente Vlaardingen

Team

Project
Bomenkap BVO 2020


Omschrijving
Van Wesembekstraat naast nr.81

Tekenaar EBU
Datum 02-12-2020

Schaal 1:250
Formaat A3

Blad 1 van 1

Document Nr.
Revisie

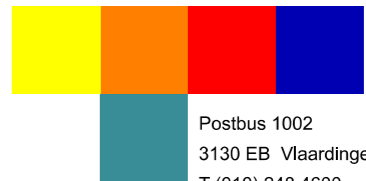

Postbus 1002
3130 EB Vlaardingen
T (010) 248 4600
F (010) 248 4606



40 t/m 50

61 t/m 79

81 t/m 99

28

26

24

22

20

18

16

Bijlage 4. Herplant overzicht

In de tabel hieronder is aangegeven of er wel (✓) of geen (✗) herplant plaatsvindt. Waarom ervoor gekozen om de boom wel of niet te herplanten. Als er is gekozen om de boom te herplanten, in welke vorm dat plaatsvindt.

Boomnummer	Herplant	Waarom?	Welke vorm?
Boom 1 bastaard meelbes (<i>Sorbus thuringiaca</i> 'Fastigiata') Meester Verschuurstraat	✓	De locatie is geschikt om een kleine boom te herplanten.	Op deze locatie wordt een meelbes (<i>Sorbus thuringiaca</i> 'Fastigiata') herplant.
Boom 2 meidoorn (<i>Crataegus lavalleyi</i>) Meester Verschuurstraat	✗	Dit is struweel waar geen herplant voor nodig wordt geacht.	Nvt
Boom 5 hemelboom (<i>Ailanthus altissima</i>) Walraven van Hallstraat	✗	Locatie is ongeschikt voor nieuwe boom. Oorspronkelijke boom was waarschijnlijk zaailing.	Nvt
Boom 6 veldesdoorn (<i>Acer campestre</i>) Professor Mekelstraat	✗	Op deze locatie staan meerdere bomen, en er onvoldoende ruimte om een boom terug te zetten.	Nvt
Boom 7 schietwilg (<i>Salix alba</i>) van Boendaleweg	✓	De locatie is geschikt om de boom te herplanten.	Op deze locatie worden drie schietwilg (<i>Salix alba</i>) herplant.
Boom 8 zwarte els (<i>Alnus glutinosa</i>) van Boendaleweg	✓	De locatie is geschikt om de boom te herplanten.	Op deze locatie wordt een zwarte els (<i>Alnus glutinosa</i>) herplant.
Boom 9 schietwilg (<i>Salix alba</i>) Datheenstraat	✓	De locatie is geschikt om de boom te herplanten.	Op deze locatie wordt een schietwilg (<i>Salix alba</i>) herplant.
Boom 10 schietwilg (<i>Salix alba</i>) Datheenstraat	✗	Het stam stuk van de boom blijft behouden.	Nvt.
Boom 12 gewone esdoorn (<i>Acer pseudoplatanus</i>) van Baerlestraat	✗✓	Op deze locatie staan meerdere bomen op een grasveld. Drie worden er gekapt en hiervoor komen er twee voor terug. Er staat een rij bomen langs de stoep, waarvan er een wordt gekapt en herplant. In midden worden twee bomen gekapt, hiervoor wordt er een boom herplant.	Nvt (boom 13 wordt herplant)
Boom 15 Canadese populier (<i>Populus canadensis</i>) Roemer Visscherstraat	✗	Deze boom staat in een parkachtige omgeving. Een extra boom op deze locatie heeft niet veel toegevoegde waarde.	Nvt
Boom 18 zilveresdoorn (<i>Acer saccharinum</i>) Roemer Visscherstraat	✗	De boom staat op een ongeschikte standplaats om een boom te herplanten.	Nvt


Boom 21 gewone es (<i>Fraxinus excelsior</i>) Vossiusstraat	✓	De boom staan op een ongeschikte locatie, omdat de locatie te vochtig is. Voor de herplant moet rekening gehouden worden met de constatering dat de grond vochtig is.	Op deze locatie worden 3 watercipressen (<i>Taxodium distichum</i>) herplant.
Boom 22 schietwilg (<i>Salix alba</i>) Vossiusstraat	✗	De boom staat in een bosplantsoen. In de directe omgeving staan voldoende bomen om de leegte op te vullen. Aan de overkant van het pad zijn in 2020 nieuwe bomen geplant.	Nvt
Boom 23 gewone beuk (<i>Fagus sylvatica</i>) Vossiusstraat	✗	De boom staat in een bosplantsoen. In de directe omgeving staan voldoende bomen om de leegte op te vullen.	Nvt
Boom 26 gewone es (<i>Fraxinus excelsior</i>) Melis Stokelaan	✗	De boom bevindt zich te midden van een bomengroep, zodoende is besloten de boom niet te herplanten.	Nvt
Boom 40 gewone es (<i>Fraxinus excelsior</i>) Blois van Treslongstraat	✗	De boom staat in een bosplantsoen. In de directe omgeving staan voldoende bomen om de leegte op te vullen.	Nvt
Boom 52 gewone es (<i>Fraxinus excelsior</i>) Gijsbrecht van Amstelstraat	✓	Op de locatie is voldoende ruimte voor herplant.	Op deze locatie wordt een pluimes (<i>Fraxinus ornus</i>) herplant.
Boom 53 zilveresdoorn (<i>Acer saccharinum</i>) Gijsbrecht van Amstelstraat	✓	Op de locatie is voldoende ruimte voor herplant.	Op deze locatie wordt een goudels (<i>Alnus incana 'Aurea'</i>) herplant.
Boom 55 meelbes (<i>Sorbus aria</i>) Sonoystraat	✓	Op de locatie is voldoende ruimte voor herplant van een meelbes (<i>Sorbus aria</i>)	Op deze locatie wordt een meelbes (<i>Sorbus aria</i>) herplant.
Boom 59 zwarte els (<i>Alnus glutinosa</i>) Marathonweg	✗	De boom staat in een bosplantsoen. In de directe omgeving staan voldoende bomen om de leegte op te vullen.	Nvt
Boom 61 gewone es (<i>Fraxinus excelsior</i>) Arij Koplaan	✗	De boom staat in een bosplantsoen. In de directe omgeving staan voldoende bomen om de leegte op te vullen.	Nvt
Boom 62 gewone es (<i>Fraxinus excelsior</i>) Arij Koplaan	✓	Op de locatie is beperkt de ruimte, zodoende is besloten om de compensatie aan de overkant van de weg te realiseren.	Aan de overkant van de weg worden twee grauwe abelen (<i>Populus canescens</i>) herplant (gespiegeld).
Boom 63 sierappel (<i>Malus toringo</i>) Marnixlaan	✓	Op de locatie is voldoende ruimte voor herplant.	Op deze locatie wordt een sierappel (<i>Malus toringo</i>) herplant.

Boom 67 Canadese populier (<i>Populus canadensis</i>) Nivonpad	x	De boom staat in een bosplantsoen. In de directe omgeving staan voldoende bomen om de leegte op te vullen.	Nvt
Boom 68 bastaard meelbes (<i>Sorbus thuringiaca</i> 'Fastigiata') 's-Gravesandestraat	✓	Op de locatie is ruimte voor herplant.	Op deze locatie wordt een bastaard meelbes (<i>Sorbus thuringiaca</i> 'Fastigiata') herplant.
Boom 70 Canadese populier (<i>Populus canadensis</i>) Boerhaavestraat	✓	Op de locatie is ruimte voor herplant.	Op deze locatie wordt van de boom een tak in de grond geplaatst. Deze tak zal uitgroeien tot een volwaardige boom.
Boom 72 watercipres (<i>Metasequoia glyptostroboides</i>) Floris de Vijfdelaan	✓	Op de locatie is ruimte voor herplant.	Op deze locatie wordt een watercipres (<i>Metasequoia glyptostroboides</i>) herplant.
Boom 73 en 74 gewone esdoorns (<i>Acer pseudoplatanus</i>) Claudius Civilislaan	x✓	Op de locatie is ruimte voor herplant van een boom.	Op deze locatie wordt een treurwilg (<i>Salix sepulcralis</i> 'Chrysocoma') herplant.
Boom 75 Japanse sierkers (<i>Prunus serrulata</i>) Marnixpad	✓	Op de locatie is ruimte voor herplant van een boom.	Op deze locatie wordt een zoete kers (<i>Prunus avium</i> 'Plena') herplant.
Boom 77 treurwilg (<i>Salix sepulcralis</i> 'Chrysocoma') Marnixpad	x	De boom wordt gekandelaberd.	Nvt
Boom 144 Hollandse linde (<i>Tilia x europaea</i>) Van Wesembekestraat	x	De boom staat in een bosplantsoen. In de directe omgeving staan voldoende bomen om de leegte op te vullen.	Nvt
Boom 3 hemelboom (<i>Ailanthus altissima</i>) Meester Verschuurstraat	✓	De locatie van de huidige boom is geen geschikte standplaats voor een boom, dus hier wordt geen boom herplant. De boom wordt op een locatie in de nabijheid herplant.	Op de locatie in de nabijheid wordt een éénstijlige meidoorn (<i>Crataegus monogyna</i>) herplant.
Boom 4 schietwilg (<i>Salix alba</i>) Meester Verschuurstraat	✓	Vanuit een beheer oogpunt is besloten deze boom te vellen om de andere bomen meer ruimte te geven. De boom wordt herplant door een kleinere soort.	Op de locatie worden 3 éénstijlige meidoorns (<i>Crataegus monogyna</i>) herplant.
Boom 11 treurwilg (<i>Salix sepulcralis</i> 'Chrysocoma') Dr. Wiardi Beckmansingel	x	De boom wordt gekandelaberd, dus wordt niet herplant.	Nvt

Boom 13 gewone esdoorn (<i>Acer pseudoplatanus</i>) van Baerlestraat	x✓	Op deze locatie staan meerdere bomen op een grasveld. Drie worden er gekapt en hiervoor komen er twee voor terug. Er staat een rij bomen langs de stoep, waarvan er een wordt gekapt en herplant. In midden worden twee bomen gekapt, hiervoor wordt er een boom herplant.	Op deze locatie wordt goudels (<i>Alnus incana</i> "Aurea") herplant
Boom 14 gewone esdoorn (<i>Acer pseudoplatanus</i>) van Baerlestraat	✓	Op deze locatie is voldoende ruimte om een boom te herplanten.	Op de locatie wordt een gewone esdoorn (<i>Acer pseudoplatanus</i>) herplant om de rijstructuur compleet te maken
Bomen 16 en 17 schietwilgen (<i>Salix abla</i>) Roemer Visscherstraat	x	De bomen worden gekandelaberd.	Nvt
Boom 19 meidoorn (<i>Crataegus lavalleyi</i> cv.) Roemer Visscherstraat	✓	Op deze locatie is voldoende ruimte om een boom te herplanten	Op deze locatie wordt een meidoorn (<i>Crataegus lavalleyi</i> cv.) herplant.
Boom 20 ruwe berk (<i>Betula pendula</i>) van Baerlestraat	x	De boom staat in de nabijheid van andere bomen, waardoor het geen toegevoegde waarde heeft een boom op deze locatie terug te planten.	Nvt
Boom 24 pluimes (<i>Fraxinus ornus</i>) Melis Stokelaan	✓	Op deze locatie is voldoende ruimte om een boom te herplanten.	Op de locatie wordt een boswilg (<i>Salix caprea</i>) geplant, omdat er voldoende ruimte is op de locatie om uit te groeien tot een beeldbepalende boom
Boom 27 veldesdoorn (<i>Acer campestre</i>) Geert Grootelaan	x	De boom staat tussen twee andere grote bomen, zodoende is besloten op deze locatie geen boom te herplanten.	Nvt
Bomen 41, 42 en 43 Canadese populieren (<i>Populus canadensis</i>) Rondom west	✓	Op deze locatie is voldoende ruimte van herplant.	Op deze locatie wordt van elke boom een tak in de grond geplaatst. Deze tak zal uitgroeien tot een volwaardige boom. 4 in totaal.
Bomen 44, 45 en 46 Canadese populieren (<i>Populus canadensis</i>) Rondom West	✓	Op deze locatie is voldoende ruimte van herplant.	Op deze locatie wordt van elke boom een tak in de grond geplaatst. Deze tak zal uitgroeien tot een volwaardige boom. 4 in totaal
Bomen 47 en 48 gewone essen (<i>Fraxinus excelsior</i>) Van Blankenheimstraat	✓	Op de locatie is voldoende ruimte voor herplant.	Op deze locatie worden twee pluimessen (<i>Fraxinus ornus</i>) herplant.
Boom 49 treurwilg (<i>Salix sepulcralis</i> 'Chrysocoma') Van Blankenheimstraat	✓	Op deze locatie is voldoende ruimte van herplant.	Op deze locatie wordt treurwilg (<i>Salix sepulcralis</i> 'Chrysocoma') herplant.
Boom 50 schietwilg (<i>Salix alba</i>) Jan van Arkelstraat	x	De boom wordt gekandelaberd, dus wordt niet herplant.	Nvt

Boom 54 sierkers cv. (<i>Prunus sargentii</i>) Jan van Schafferlaarstraat	x	De boom staat op een ongeschikte locatie met een kleine boom spiegel. De plaats is momenteel ongeschikt om te herplanten.	Nvt
Boom 60 Italiaanse populier (<i>Populus nigra 'Italica'</i>) Dirk de Dordelaan	x	In de nabijheid van de boom zijn meerdere andere bomen aanwezig, zodoende wordt op deze locatie geen boom herplant.	Nvt
Boom 64 treurwilg (<i>Salix sepulcralis 'Chrysocoma'</i>) Buys-Ballotlaan	x	De boom wordt gekandelaberd, dus wordt niet herplant.	Nvt
Boom 65 ruwe berk (<i>Betula pendula</i>) Buys-Ballotlaan	x	De boom staat in een bosplantsoen. In de directe omgeving staan voldoende bomen om de leegte op te vullen.	Nvt
Boom 66 goudberk (<i>Betula ermanii</i>) Buys-Ballotlaan	x	De boom staat in een bosplantsoen. In de directe omgeving staan voldoende bomen om de leegte op te vullen.	Nvt
Boom 69 Hollandse iep (<i>Ulmus hollandica</i>) Boerhaavestraat	✓	Op deze locatie is voldoende ruimte om een boom te herplanten	Op deze locatie wordt een iep (<i>Ulmus Columella</i>) herplant.
Boom 71 Dubbelbloemige paardenkastanje (<i>Aesculus hippocastanum 'Baumannii'</i>) Floris de Vijfdelaan	x	Rondom deze locatie zijn meerdere ontwikkelingen gaande, zodoende is besloten om hier geen boom te herplanten.	Nvt
Boom 76 gewone es (<i>Fraxinus excelsior</i>) Marnixlaan	x	De boom staat in een bosplantsoen. In de directe omgeving staan voldoende bomen om de leegte op te vullen.	Nvt
Boom 78 gewone es (<i>Fraxinus excelsior</i>) Fortunapad	✓	Op deze locatie is ruimte om een boom te herplanten	Op deze locatie wordt een gewone es (<i>Fraxinus excelsior</i>) herplant.

Bijlage 5. Herplant tekeningen

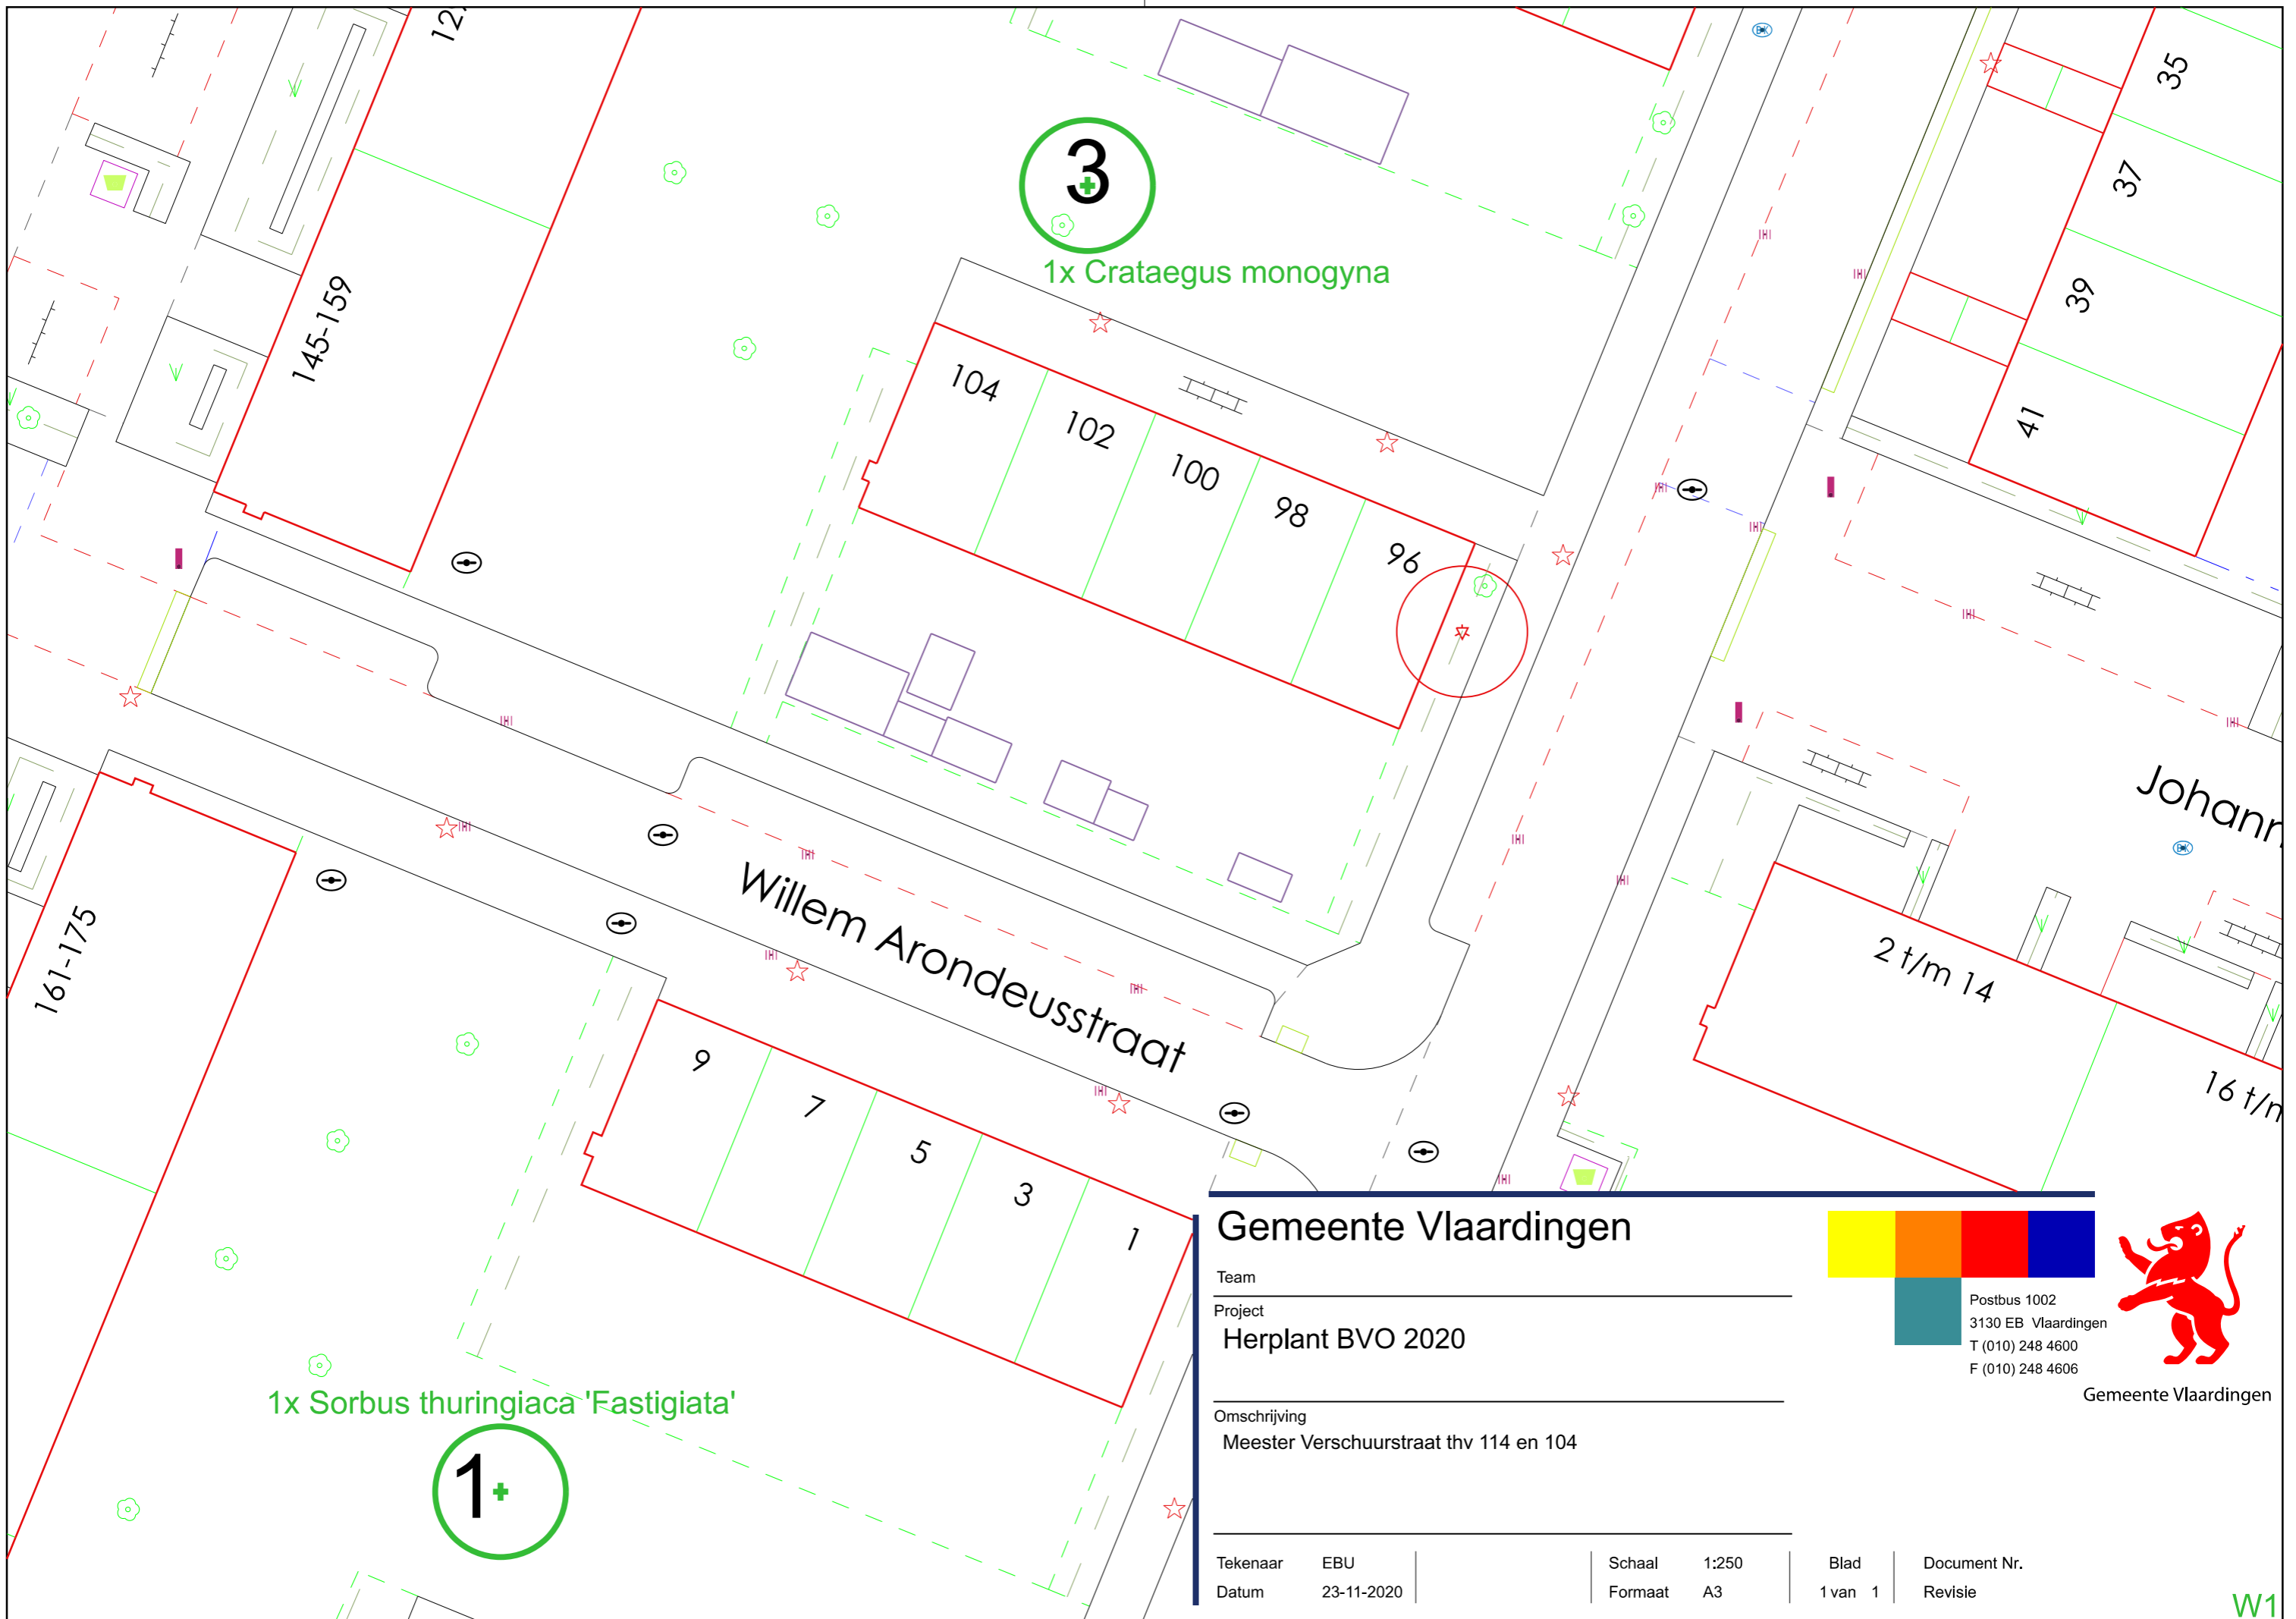

Gemeente Vlaardingen

Team _____

Project
Herplant BVO 2020

Omschrijving
 Meester Verschuurstraat thv 114 en 104

Tekenaar EBU
 Datum 23-11-2020

Schaal 1:250
 Formaat A3

Blad 1 van 1


Document Nr.
 Revisie



Postbus 1002
 3130 EB Vlaardingen
 T (010) 248 4600
 F (010) 248 4606



Gemeente Vlaardingen

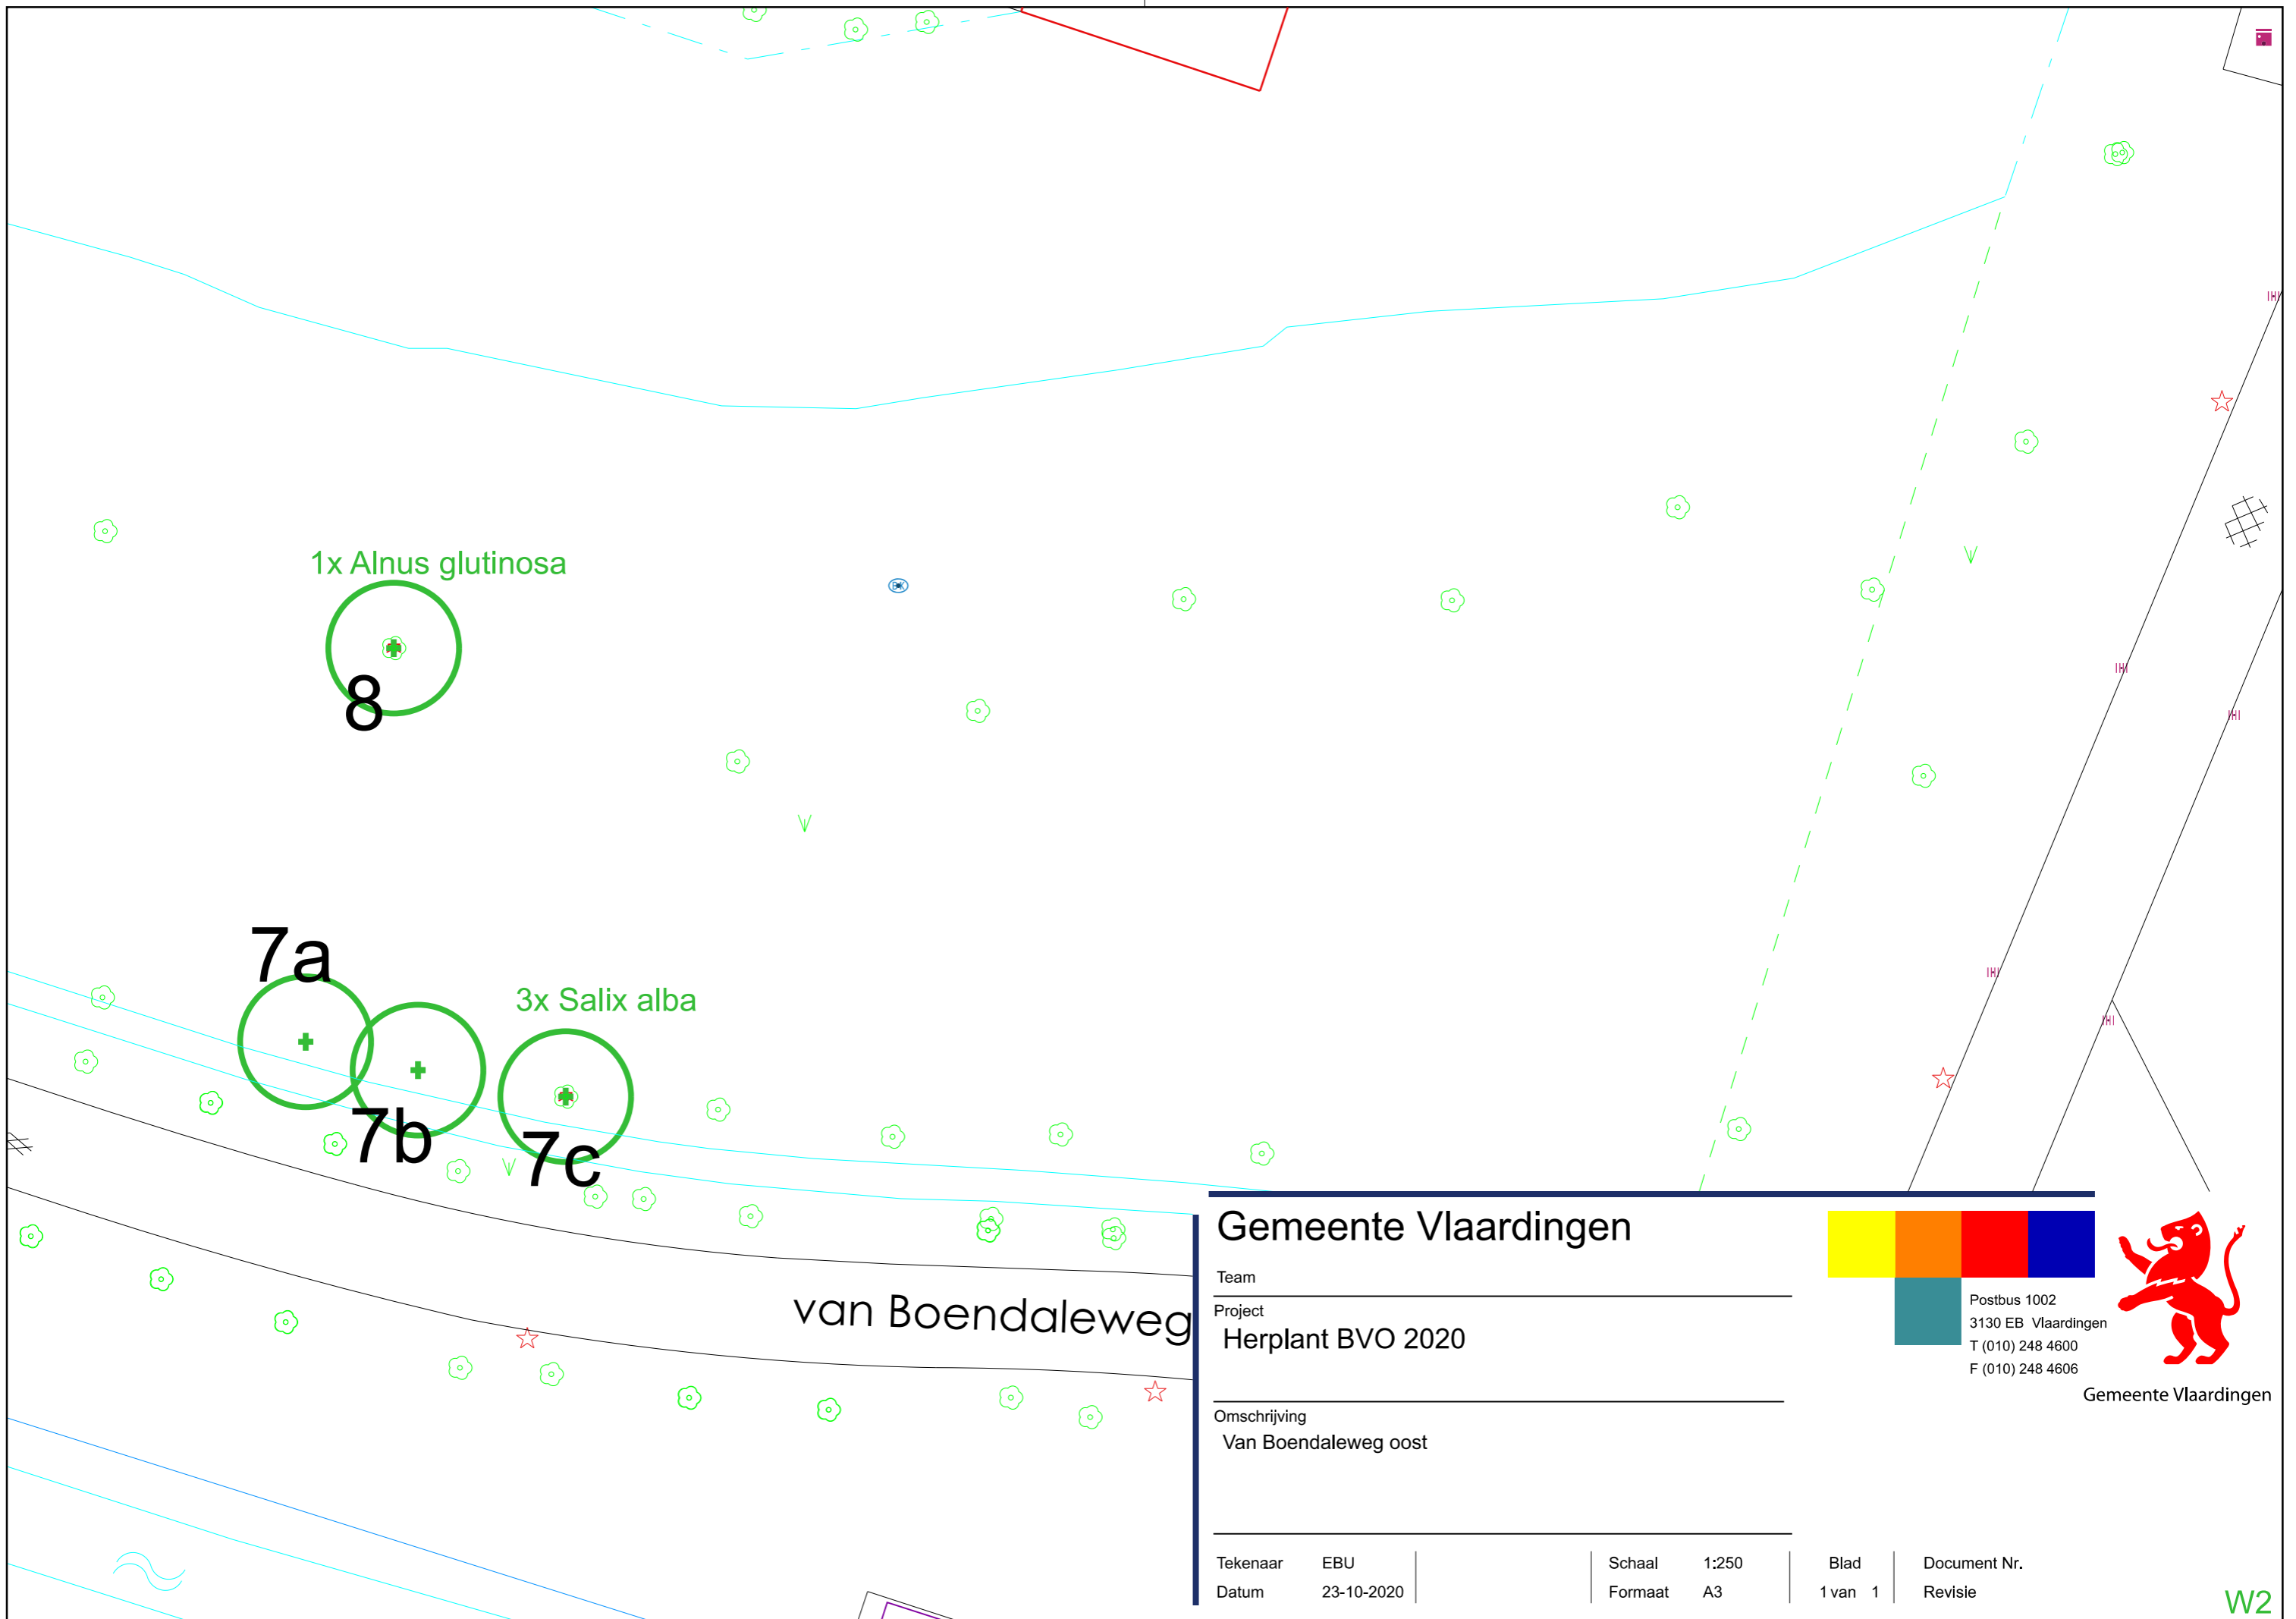

Gemeente Vlaardingen

Team

Project

Herplant BVO 2020

Omschrijving

Van Boendaleweg oost

Tekenaar EBU

Datum 23-10-2020

Schaal 1:250


Formaat A3

Blad

1 van 1

Document Nr.


Revisie

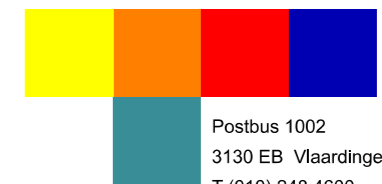

Postbus 1002
3130 EB Vlaardingen
T (010) 248 4600
F (010) 248 4606



Gemeente Vlaardingen

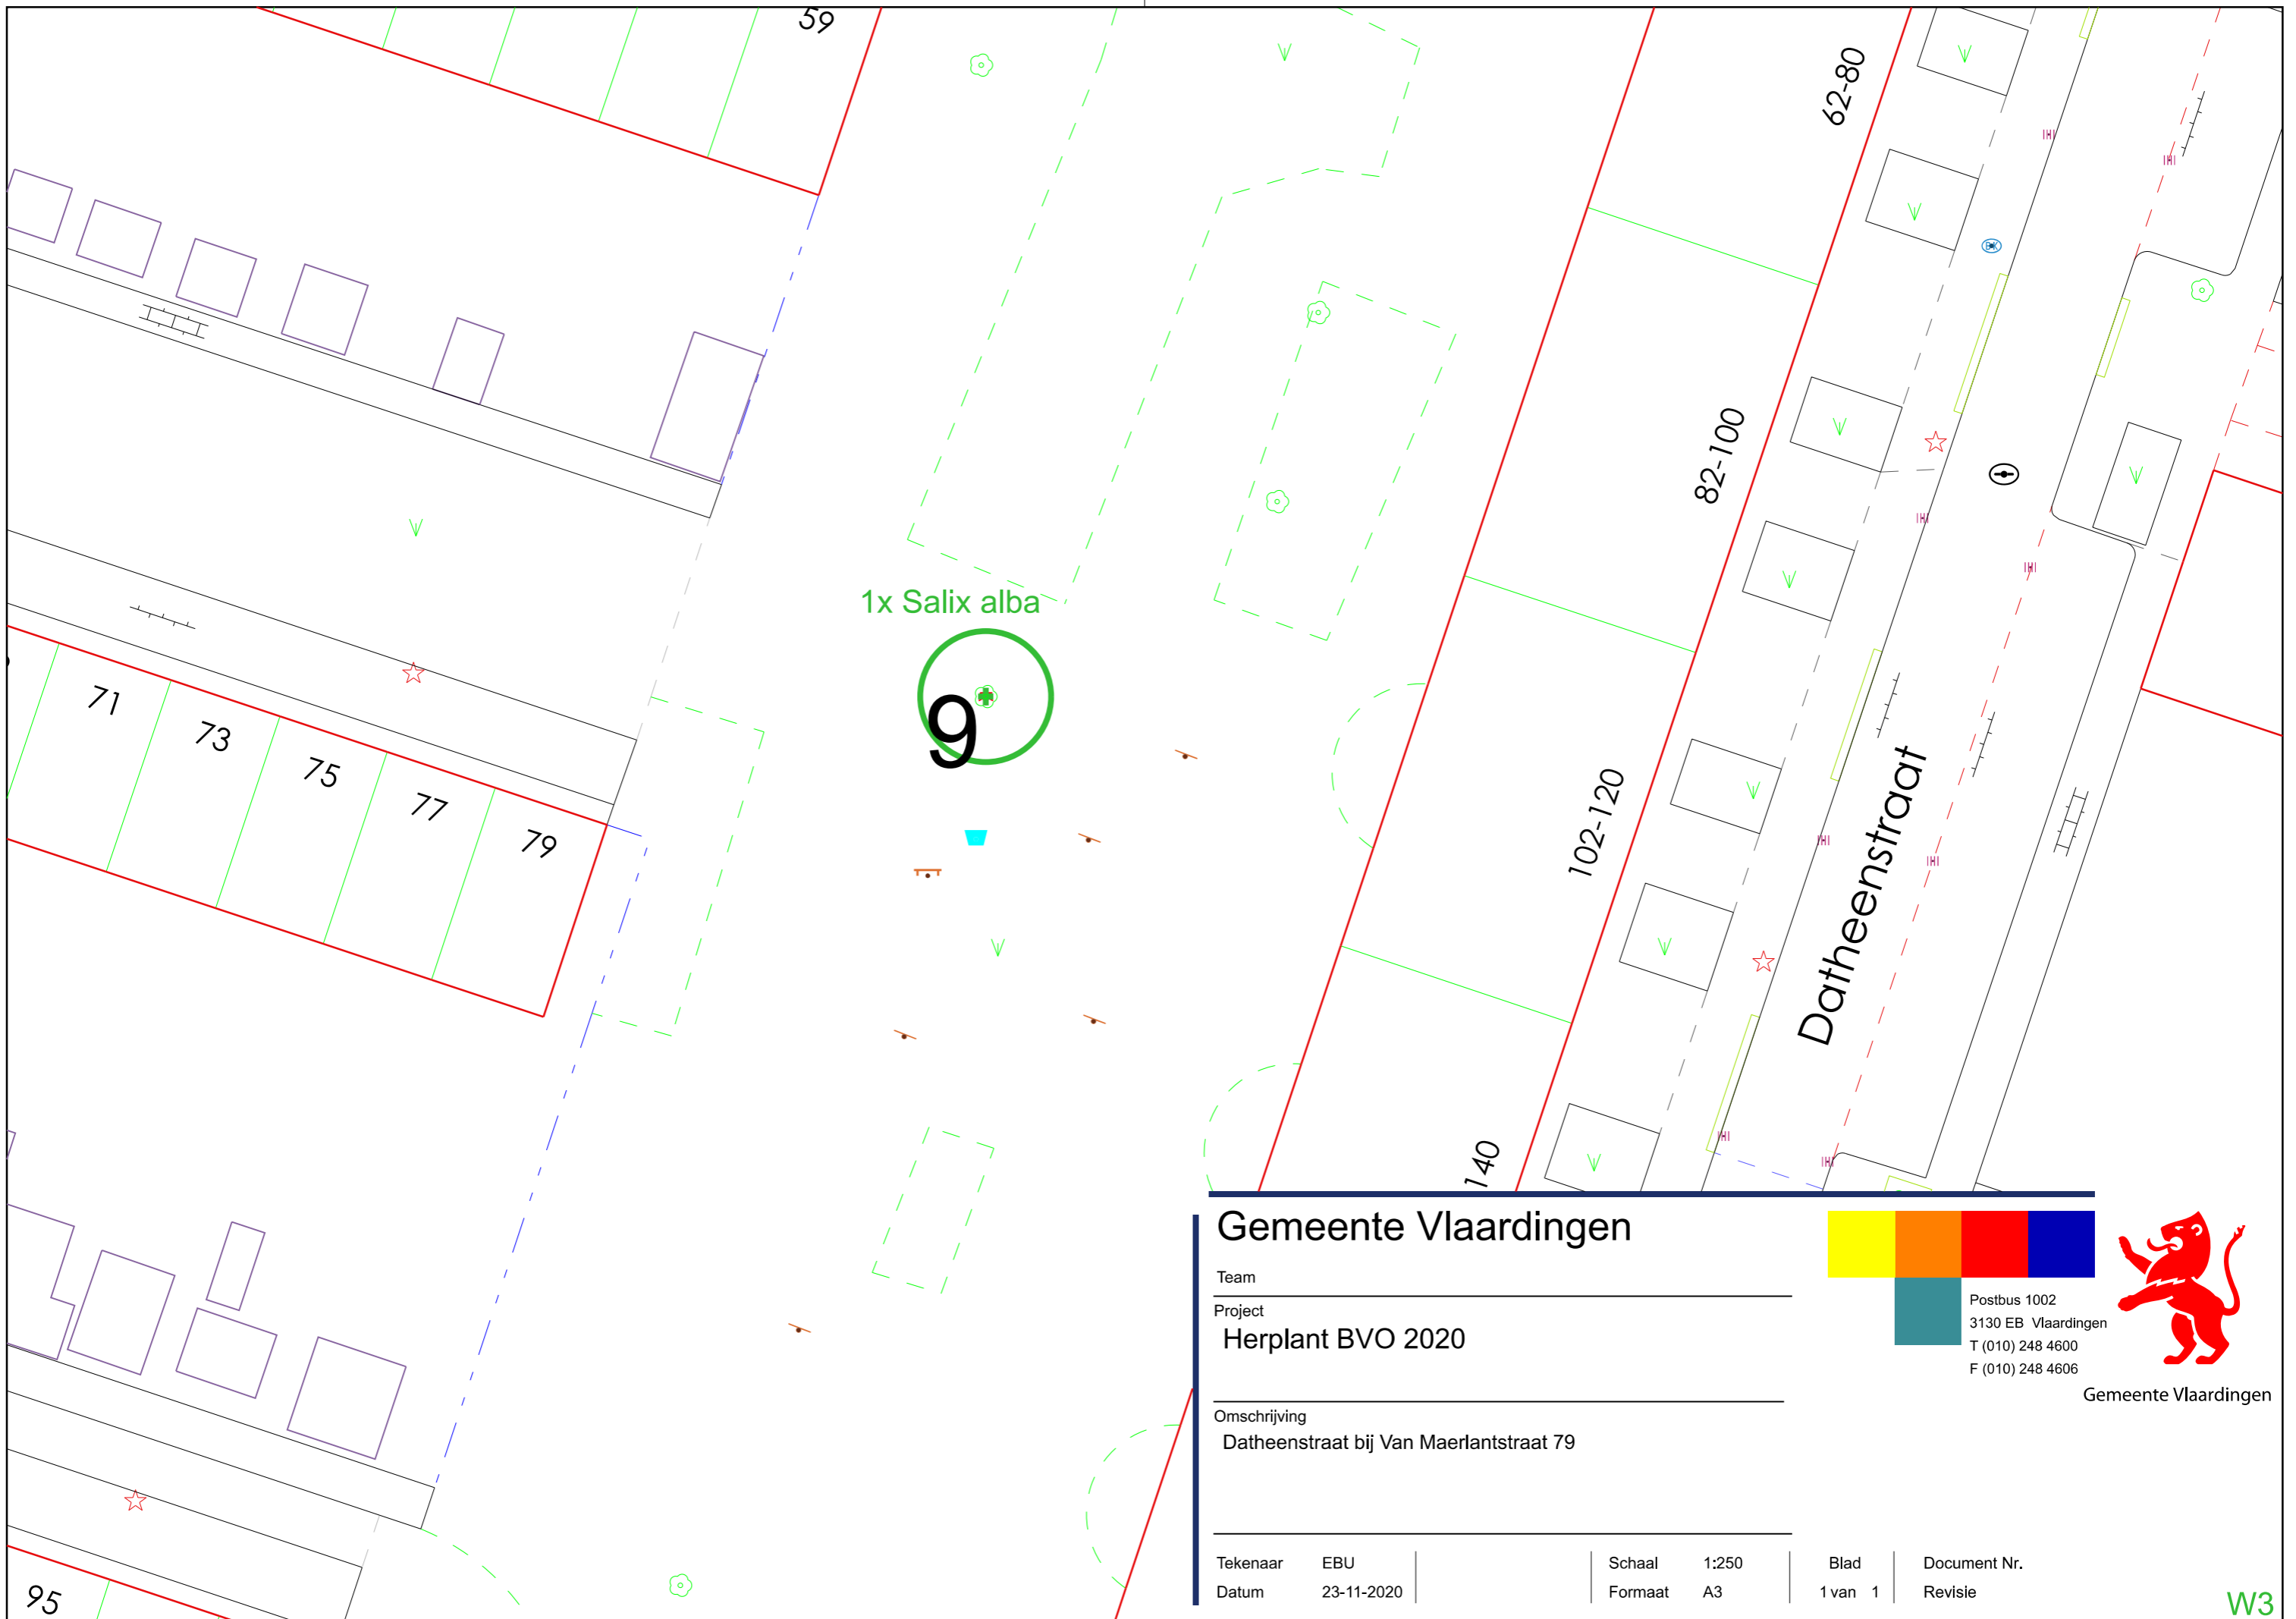

Gemeente Vlaardingen

Team _____

Project _____

Herplant BVO 2020

Omschrijving _____


Datheenstraat bij Van Maerlantstraat 79

Tekenaar EBU
 Datum 23-11-2020

Schaal 1:250
 Formaat A3


Blad 1 van 1

Document Nr. _____
 Revisie _____

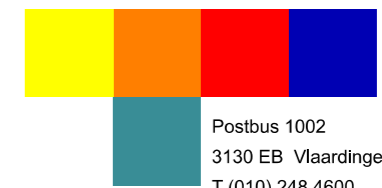

Postbus 1002
 3130 EB Vlaardingen
 T (010) 248 4600
 F (010) 248 4606



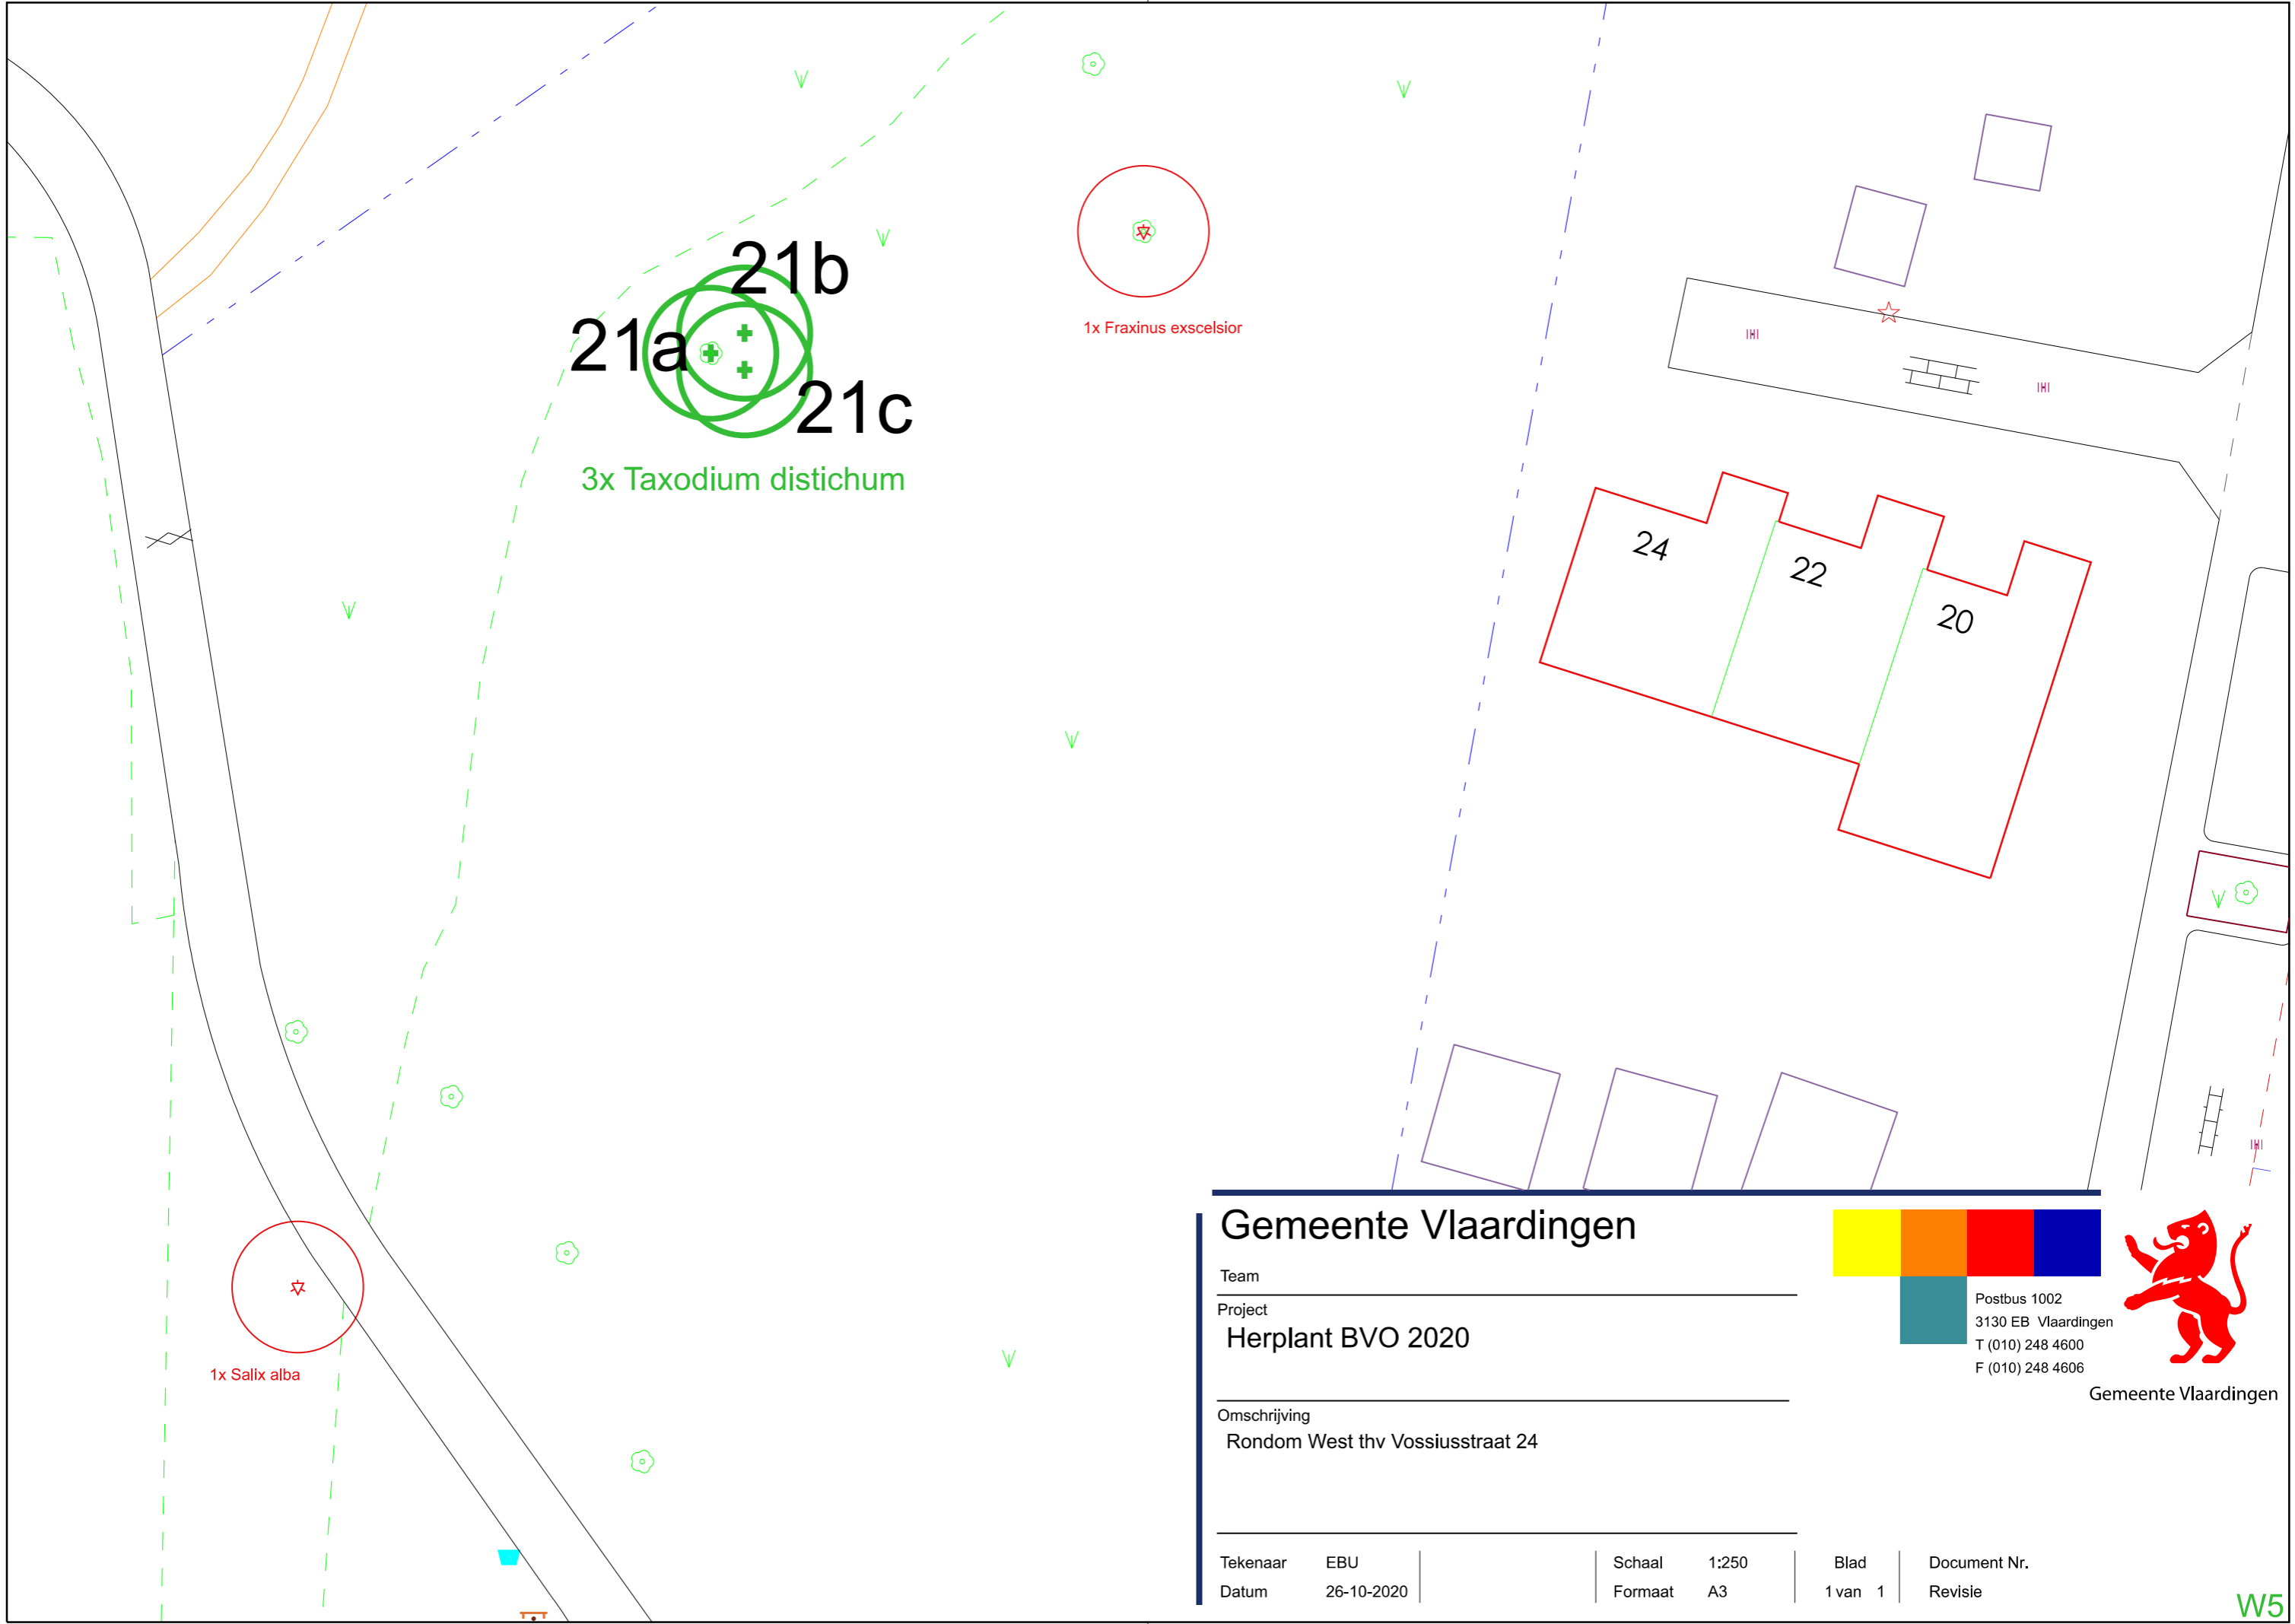

21a 21b 21c
 3x Taxodium distichum

1x Fraxinus excelsior

1x Salix alba

24 22 20


Gemeente Vlaardingen

Team
 Project
Herplant BVO 2020
 Omschrijving
 Rondom West thv Vossiusstraat 24

Postbus 1002
 3130 EB Vlaardingen
 T (010) 248 4600
 F (010) 248 4606



Tekenaar	EBU	Schaal	1:250	Blad	Document Nr.
Datum	26-10-2020	Formaat	A3	1 van 1	Revisie

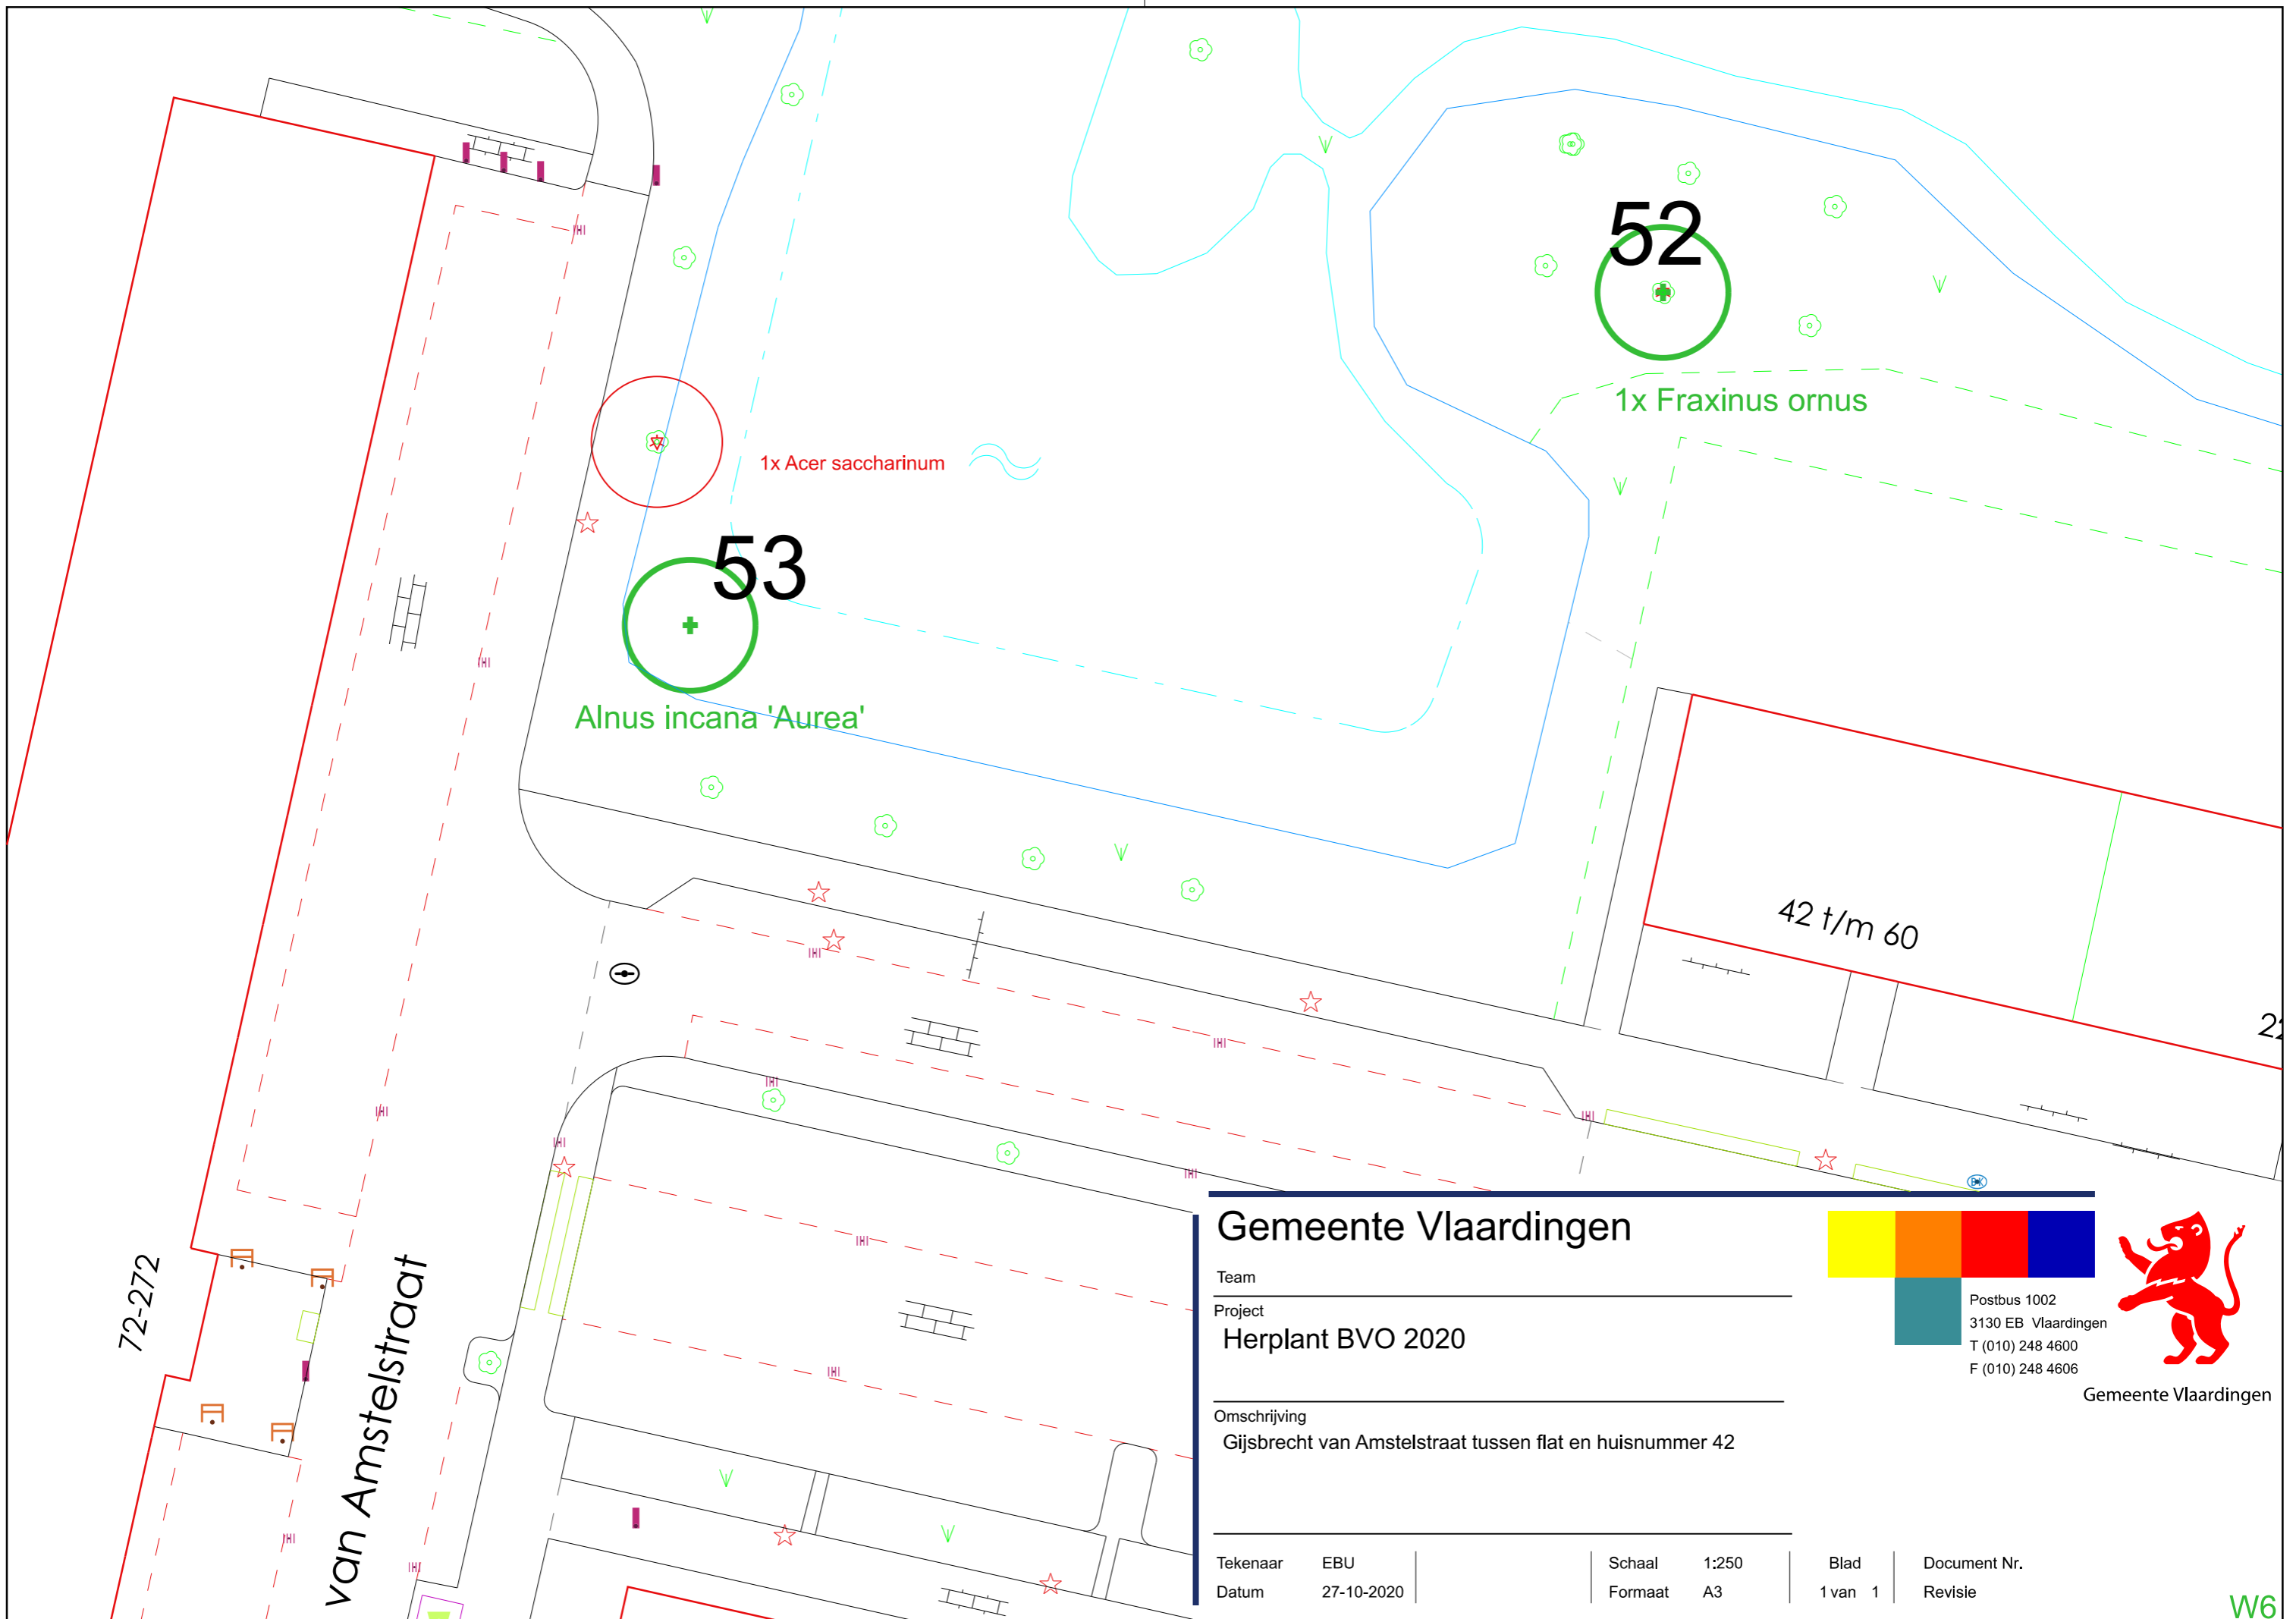

Gemeente Vlaardingen

Team

Project

Herplant BVO 2020

Omschrijving

Gijsbrecht van Amstelstraat tussen flat en huisnummer 42

Tekenaar

EBU

Datum

27-10-2020

Schaal

1:250

Formaat


A3

Blad

1 van 1

Document Nr.


Revisie

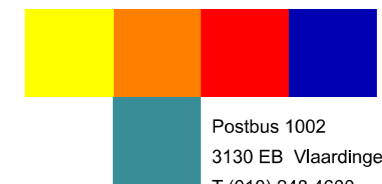

Postbus 1002
3130 EB Vlaardingen
T (010) 248 4600
F (010) 248 4606



Gemeente Vlaardingen

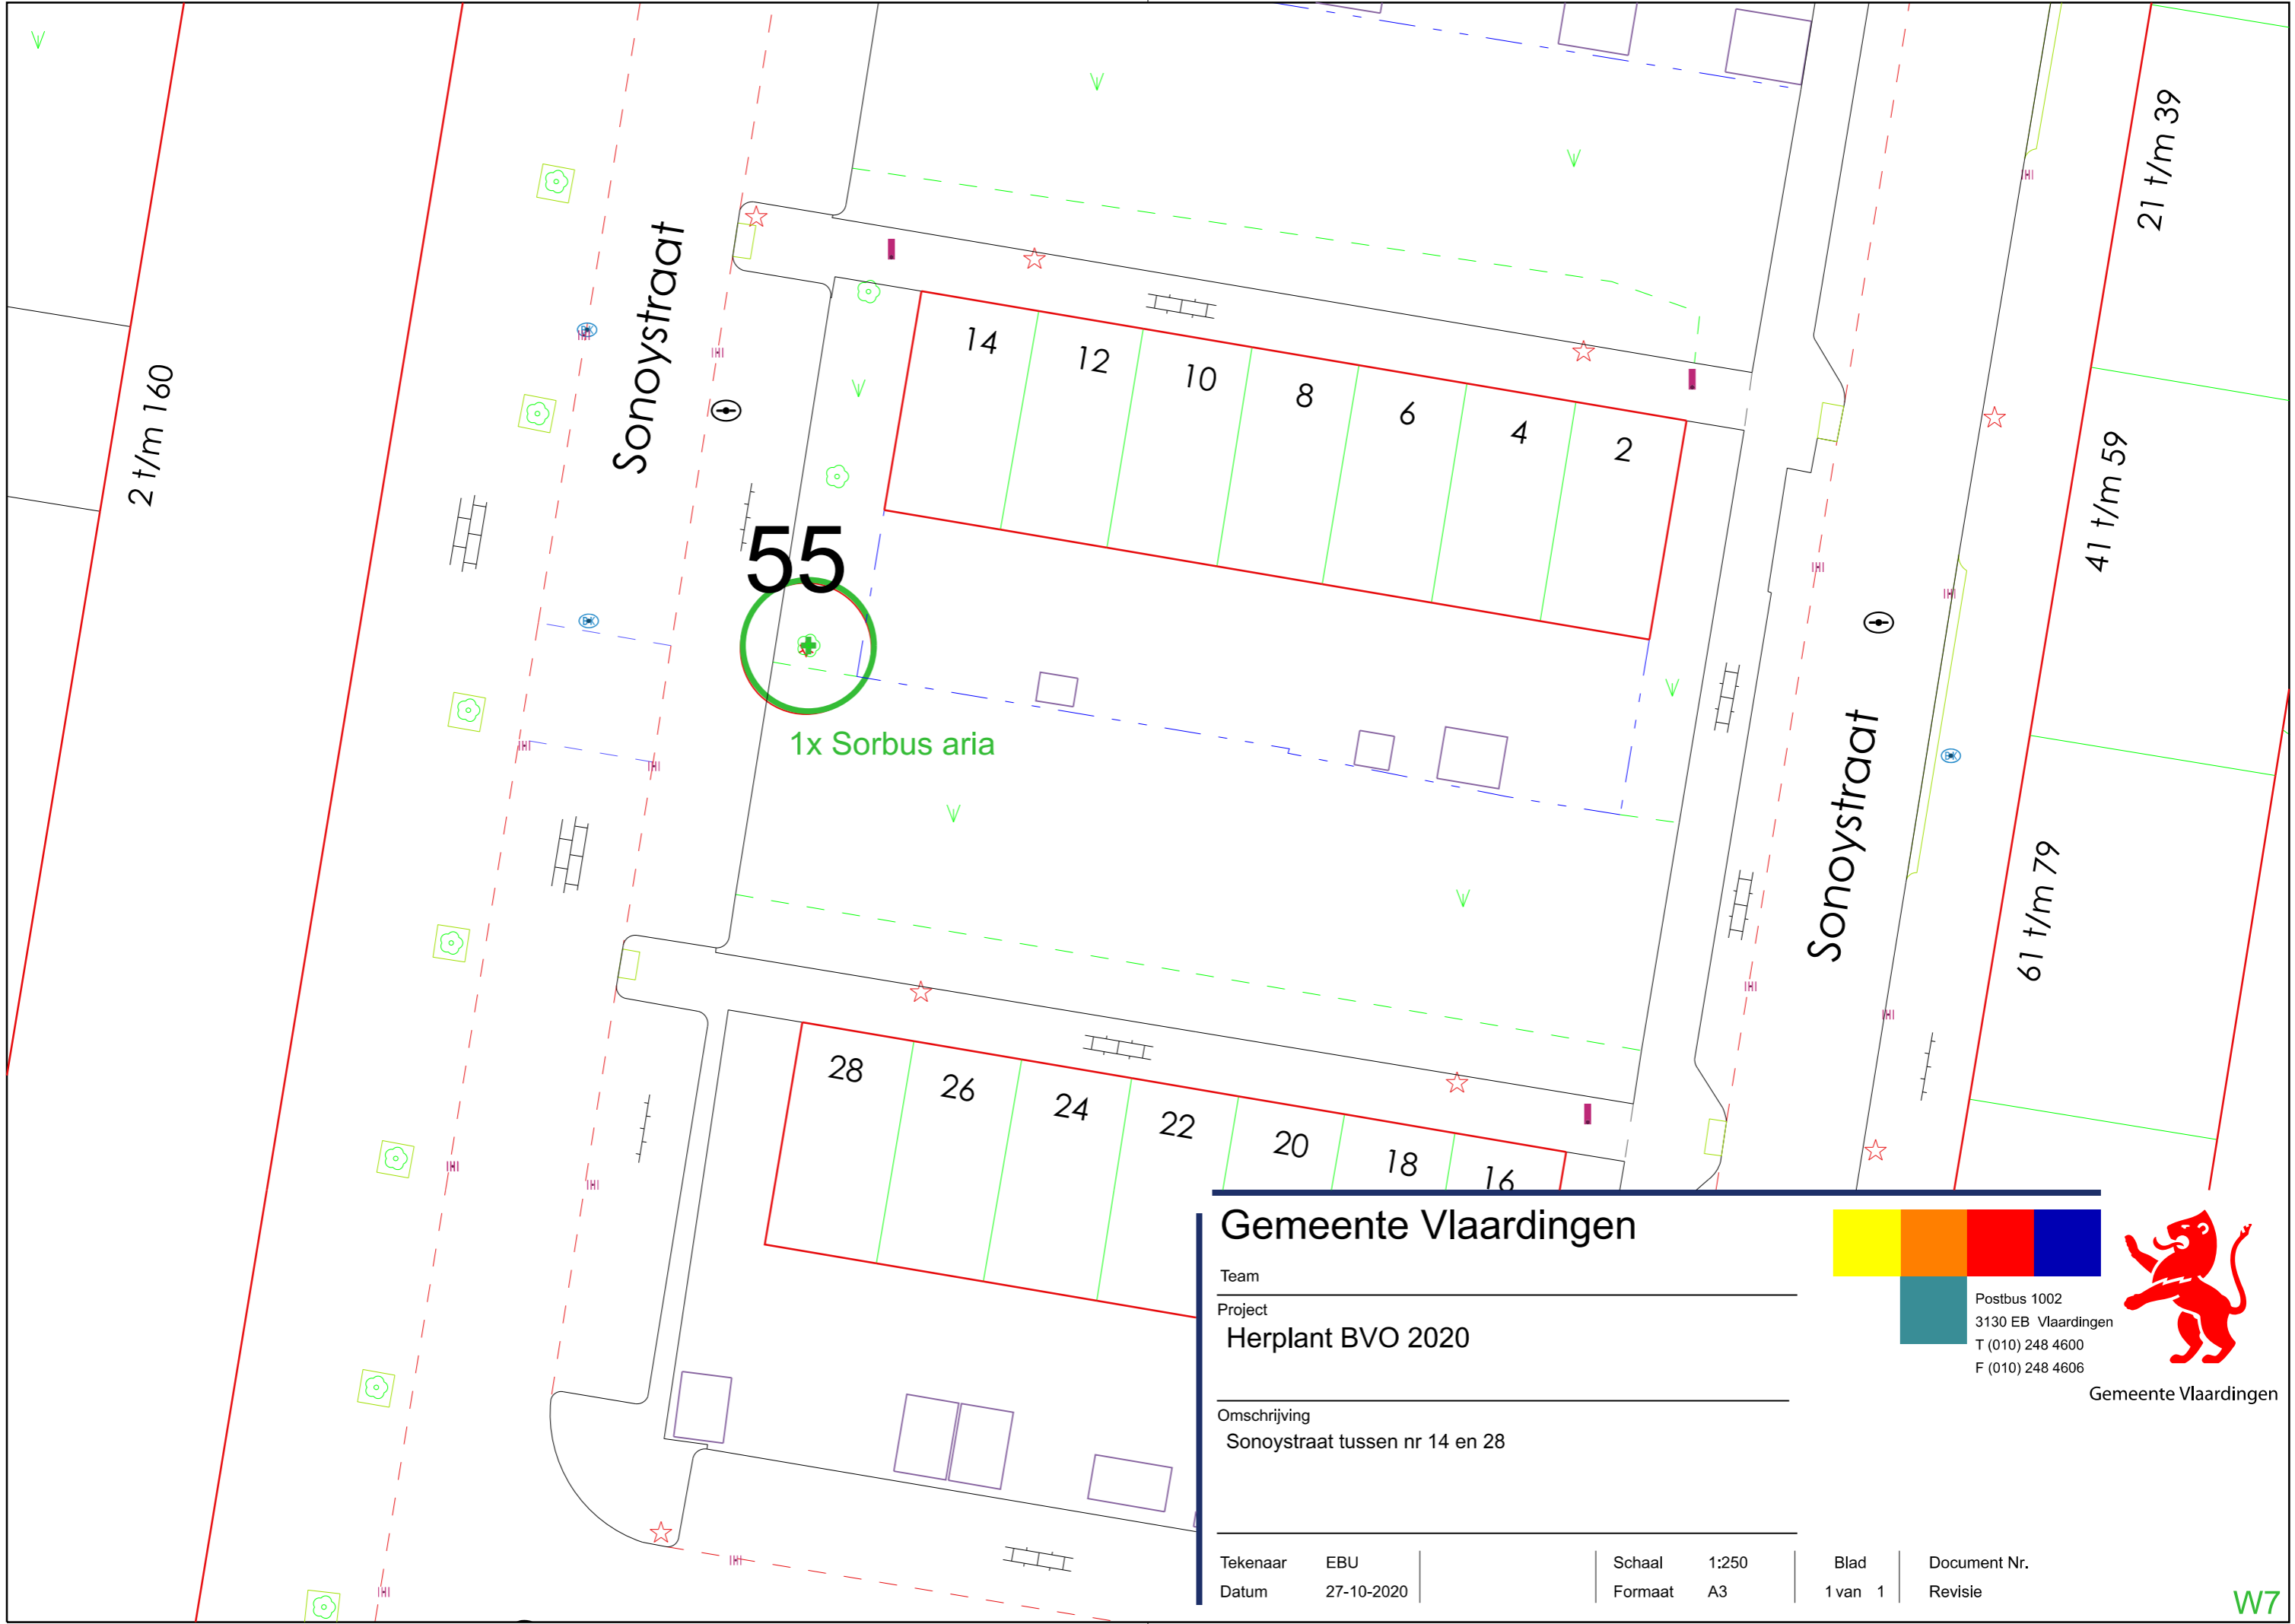

2 t/m 160

Sonoystraat

55

1x Sorbus aria

14 12 10 8 6 4 2

28 26 24 22 20 18 16

Sonoystraat

61 t/m 79

41 t/m 59

21 t/m 39

Gemeente Vlaardingen

Team _____

Project
Herplant BVO 2020


Omschrijving
Sonoystraat tussen nr 14 en 28

Tekenaar EBU
Datum 27-10-2020

Schaal 1:250
Formaat A3

Blad 1 van 1


Document Nr.
Revisie

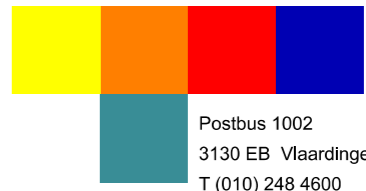


Postbus 1002
3130 EB Vlaardingen
T (010) 248 4600
F (010) 248 4606



Gemeente Vlaardingen

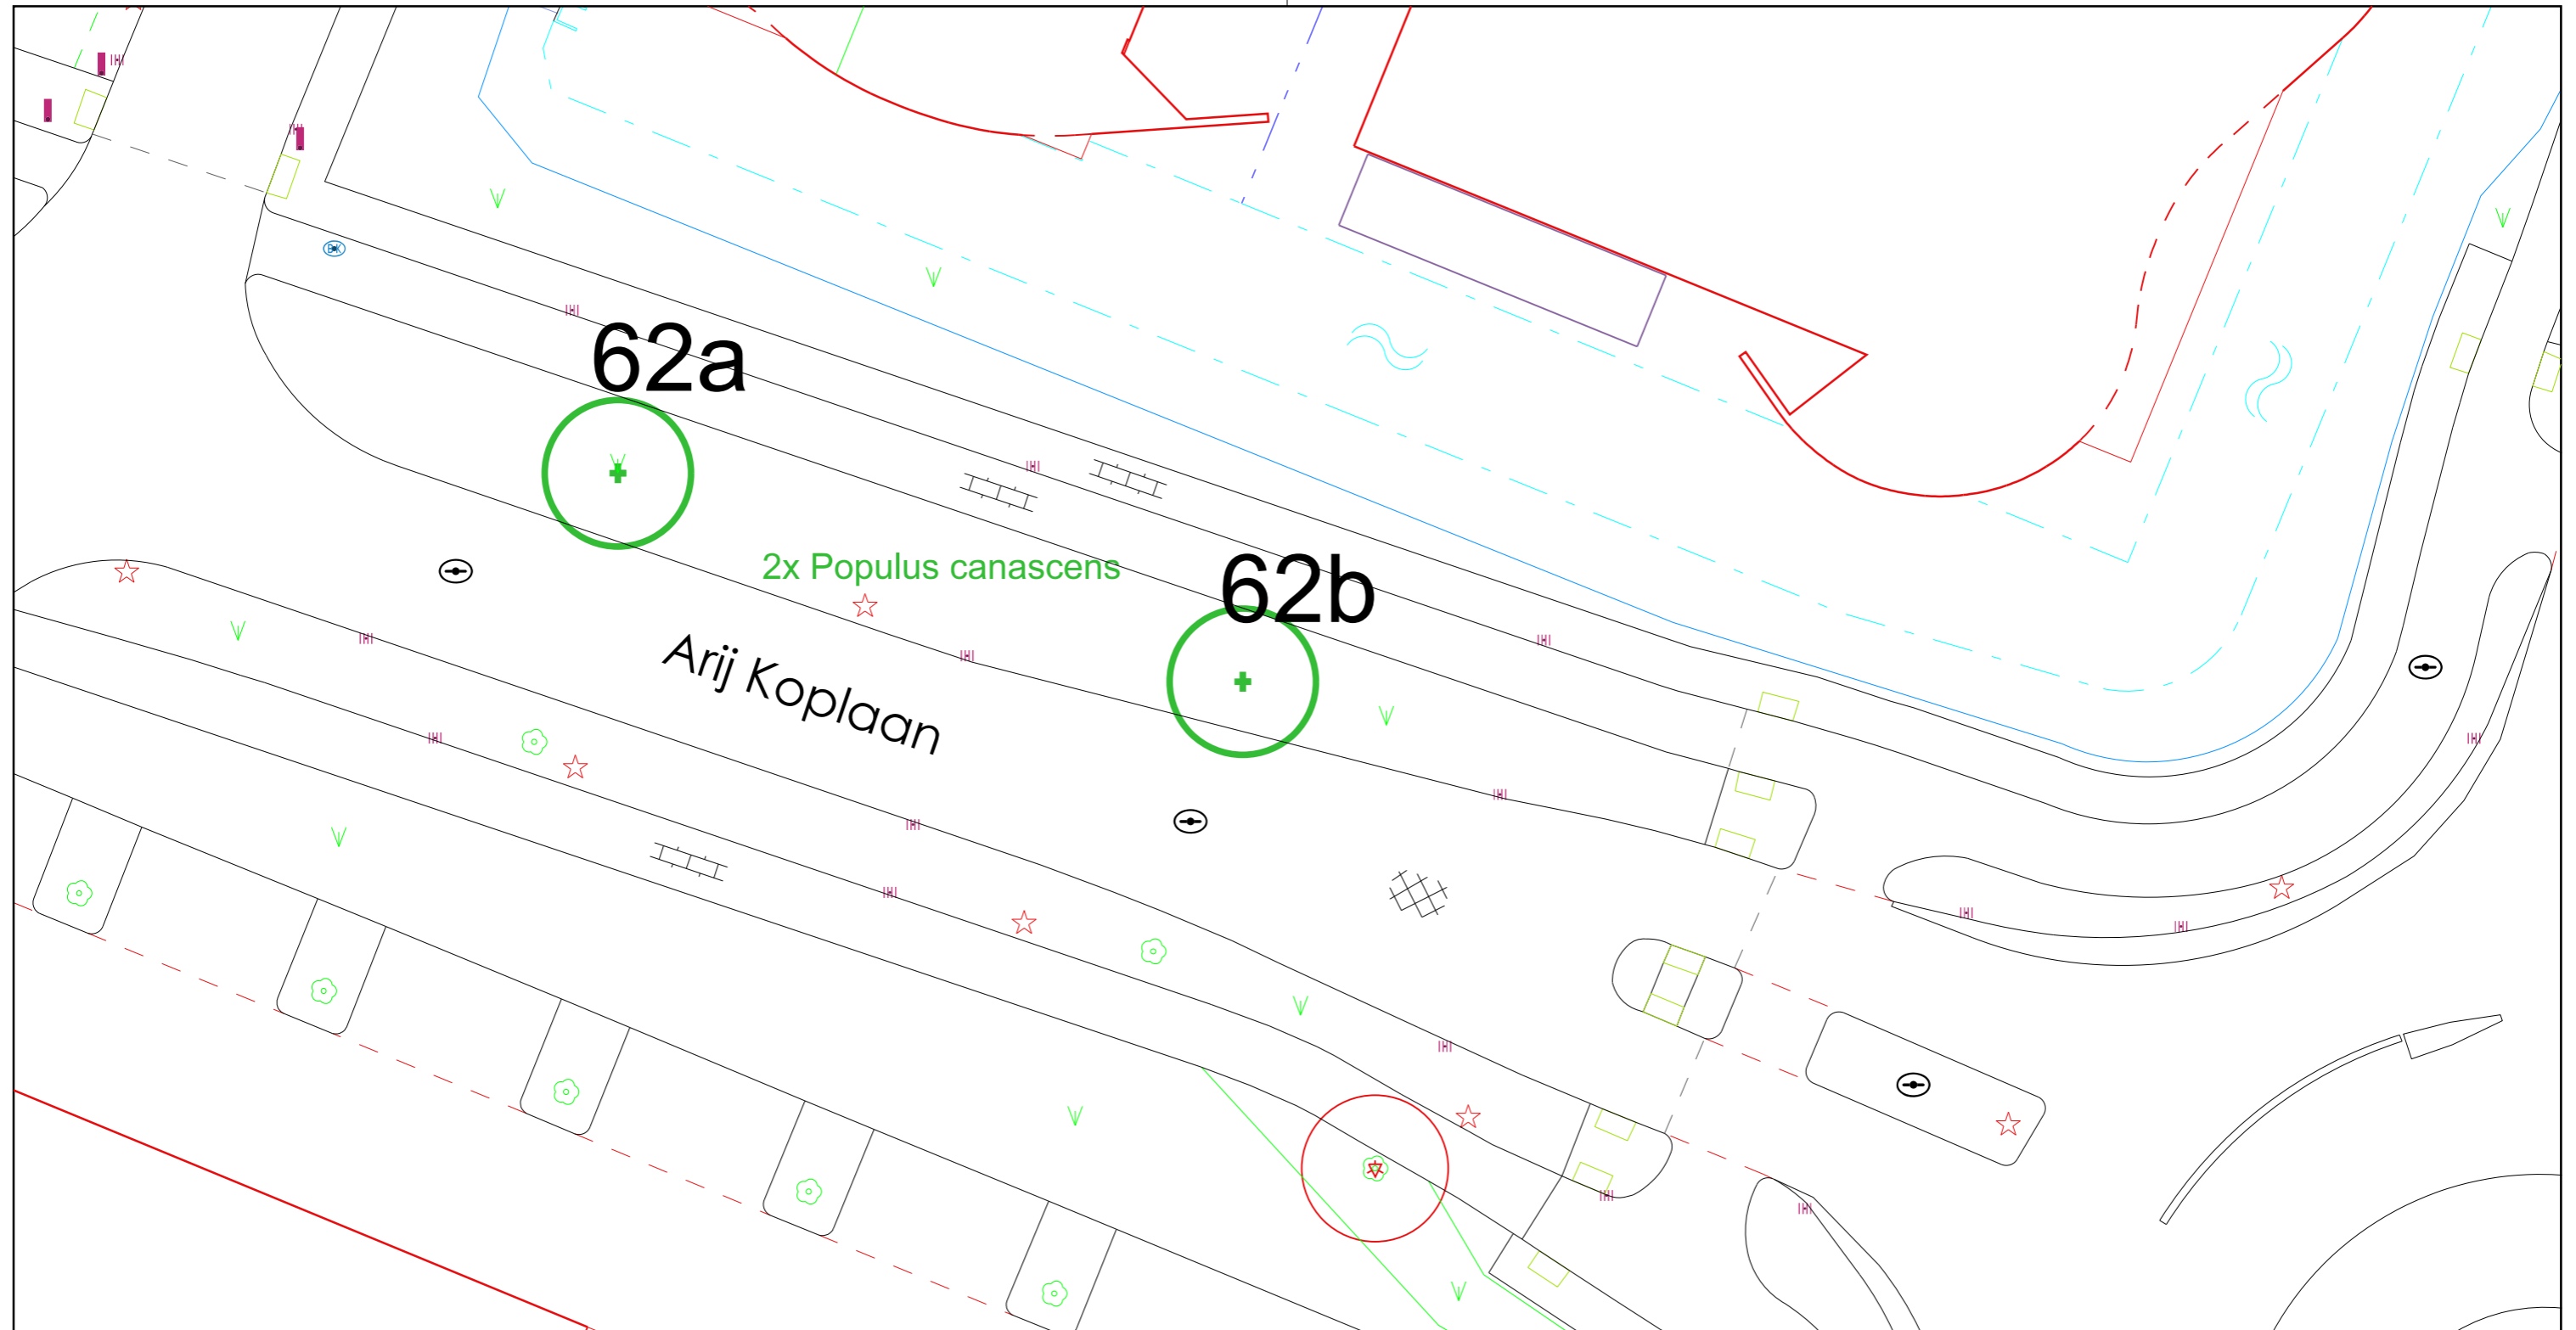


62a

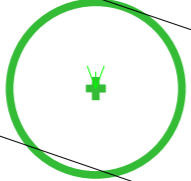

2x Populus canescens

62b

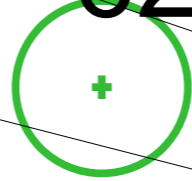

Arij Koplaan

Gemeente Vlaardingen

Team

Project
Herplant BVO 2020


Omschrijving
Arij Koplaan oost naas rotonde

Tekenaar EBU
Datum 23-11-2020

Schaal 1:250
Formaat A3

Blad 1 van 1


Document Nr.
Revisie

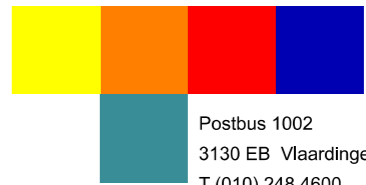

Postbus 1002
3130 EB Vlaardingen
T (010) 248 4600
F (010) 248 4606



Gemeente Vlaardingen

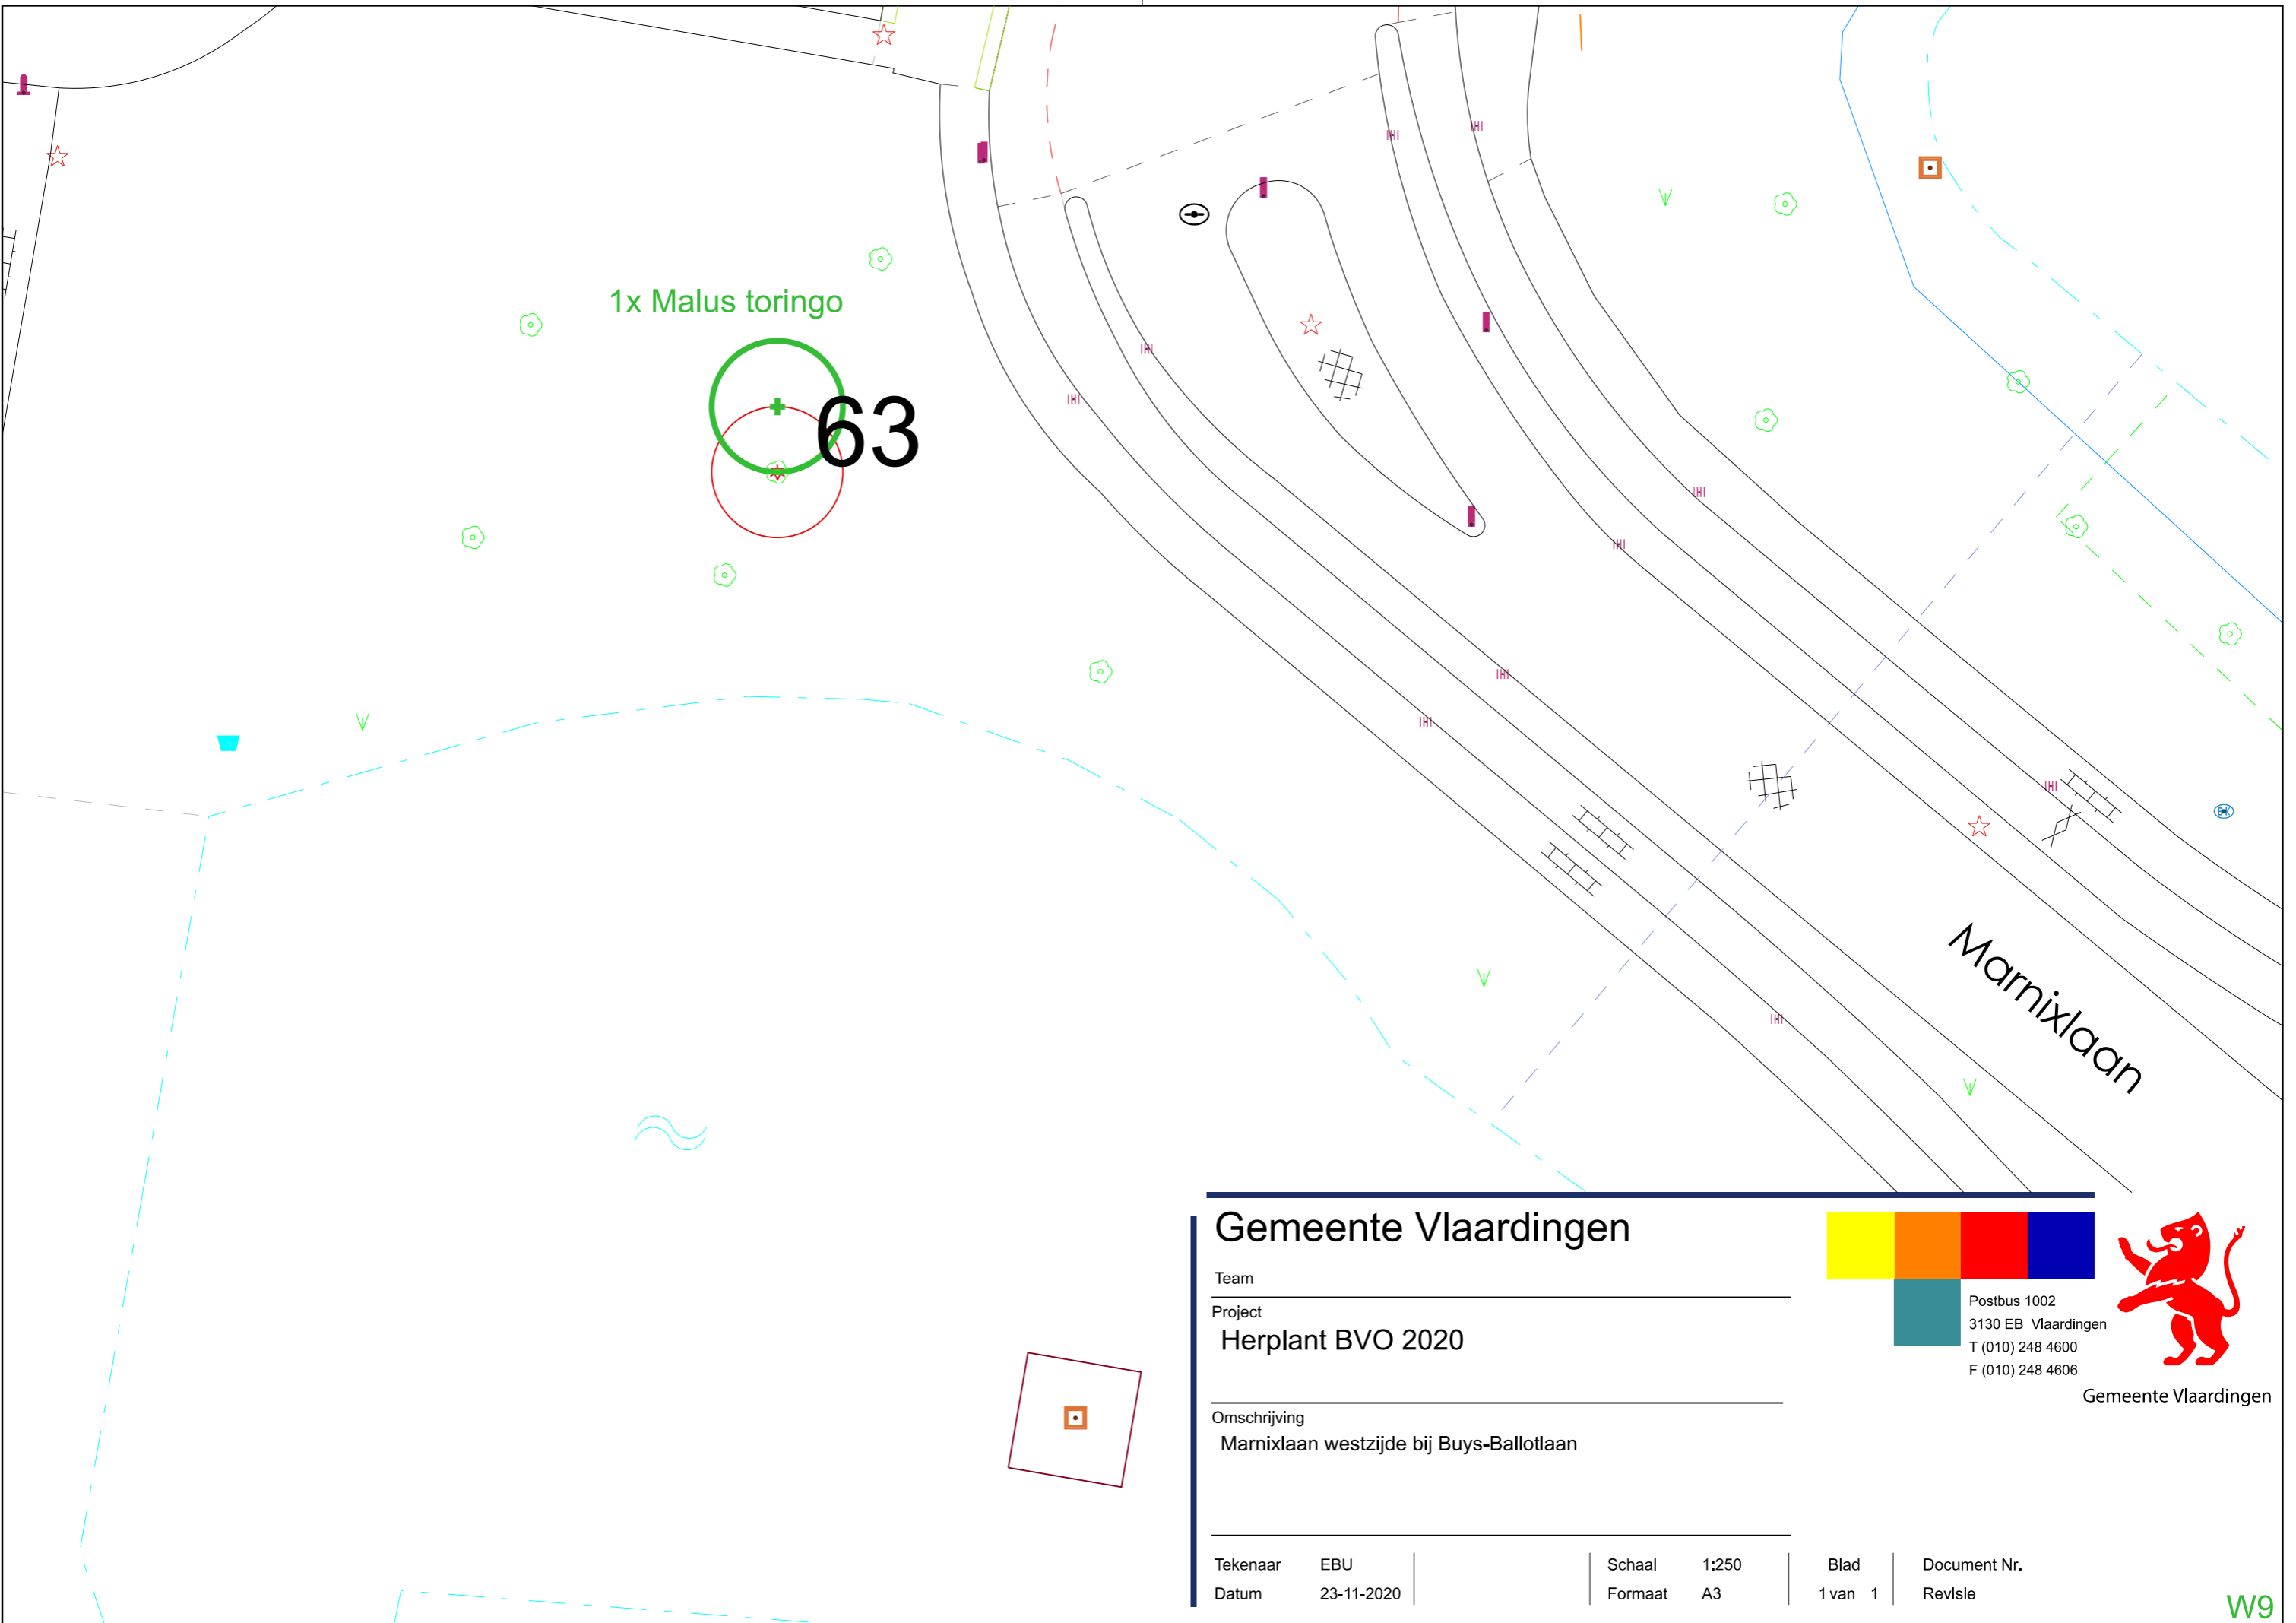

Gemeente Vlaardingen

Team _____

Project
Herplant BVO 2020

Omschrijving
Marnixlaan westzijde bij Buys-Ballotlaan

Tekenaar EBU
 Datum 23-11-2020

Schaal 1:250
 Formaat A3

Blad
 1 van 1


Document Nr.
 Revisie



Postbus 1002
 3130 EB Vlaardingen
 T (010) 248 4600
 F (010) 248 4606



Gemeente Vlaardingen

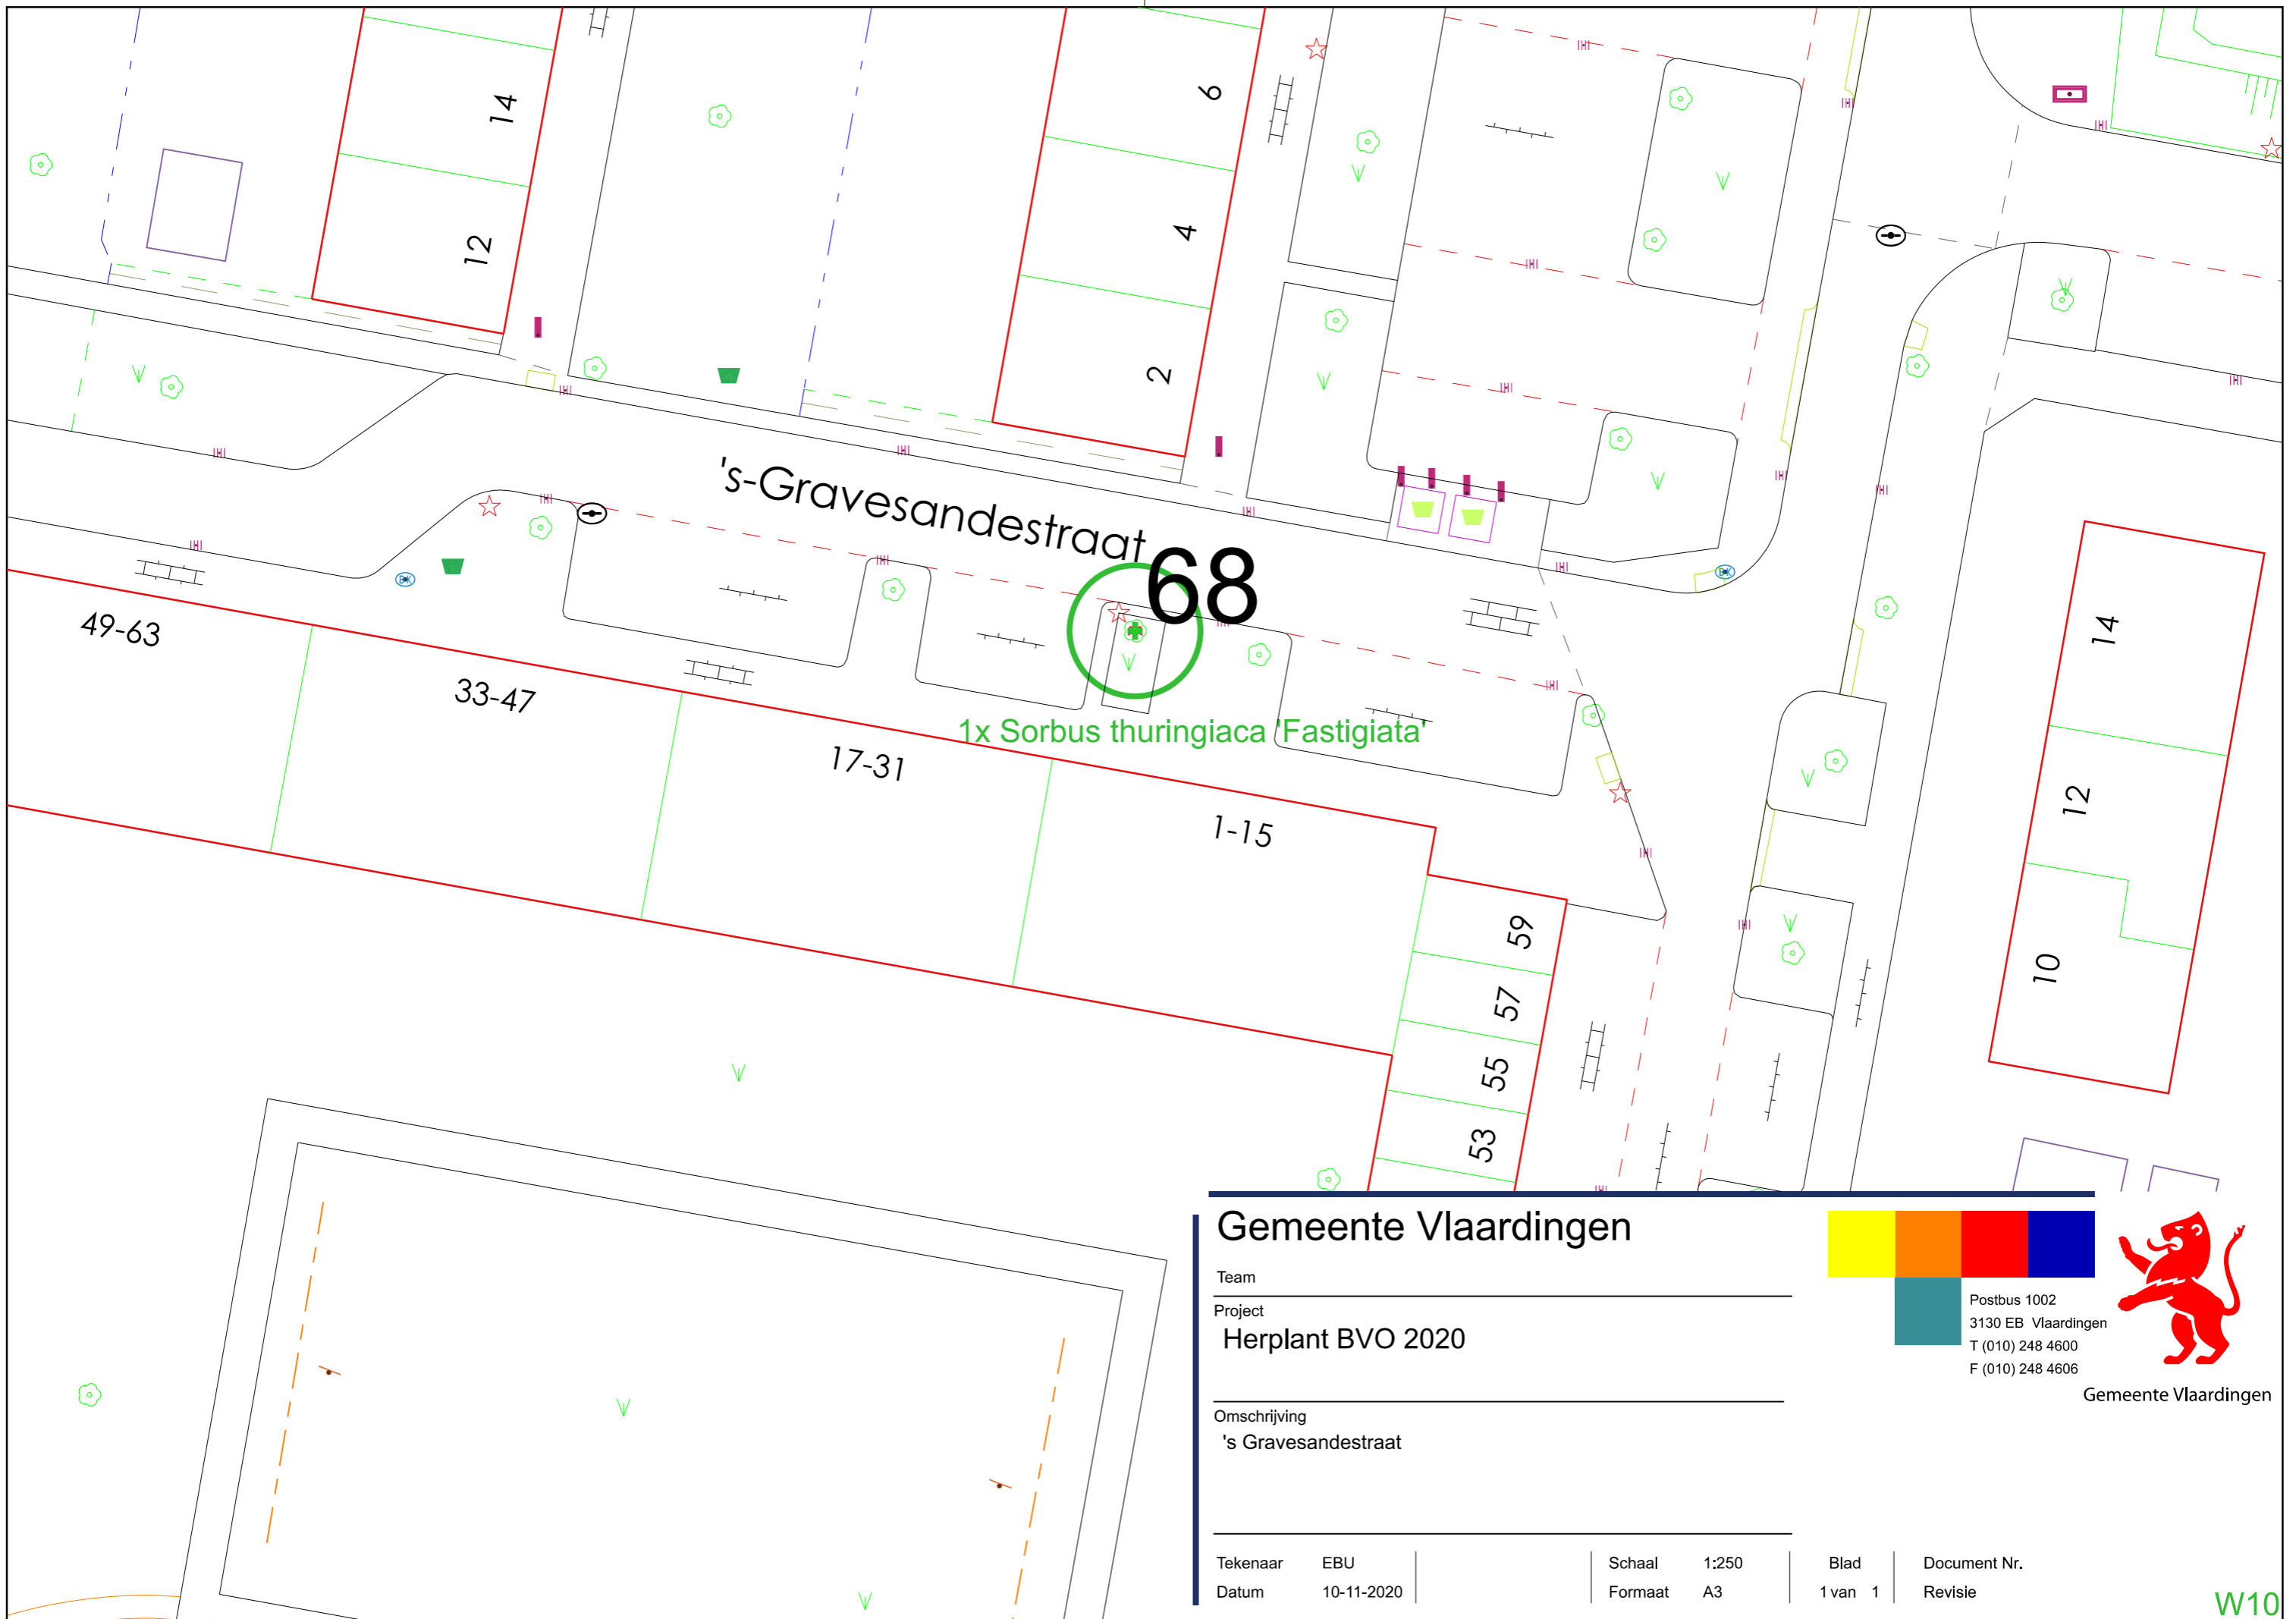

Gemeente Vlaardingen

Team _____

Project _____

Herplant BVO 2020

Omschrijving _____


's Gravesandestraat

Tekenaar EBU
Datum 10-11-2020

Schaal 1:250
Formaat A3

Blad 1 van 1


Document Nr. _____
Revisie _____

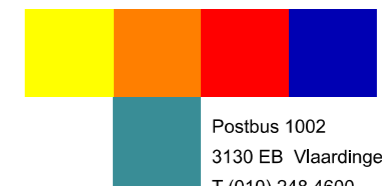

Postbus 1002
3130 EB Vlaardingen
T (010) 248 4600
F (010) 248 4606




Gemeente Vlaardingen

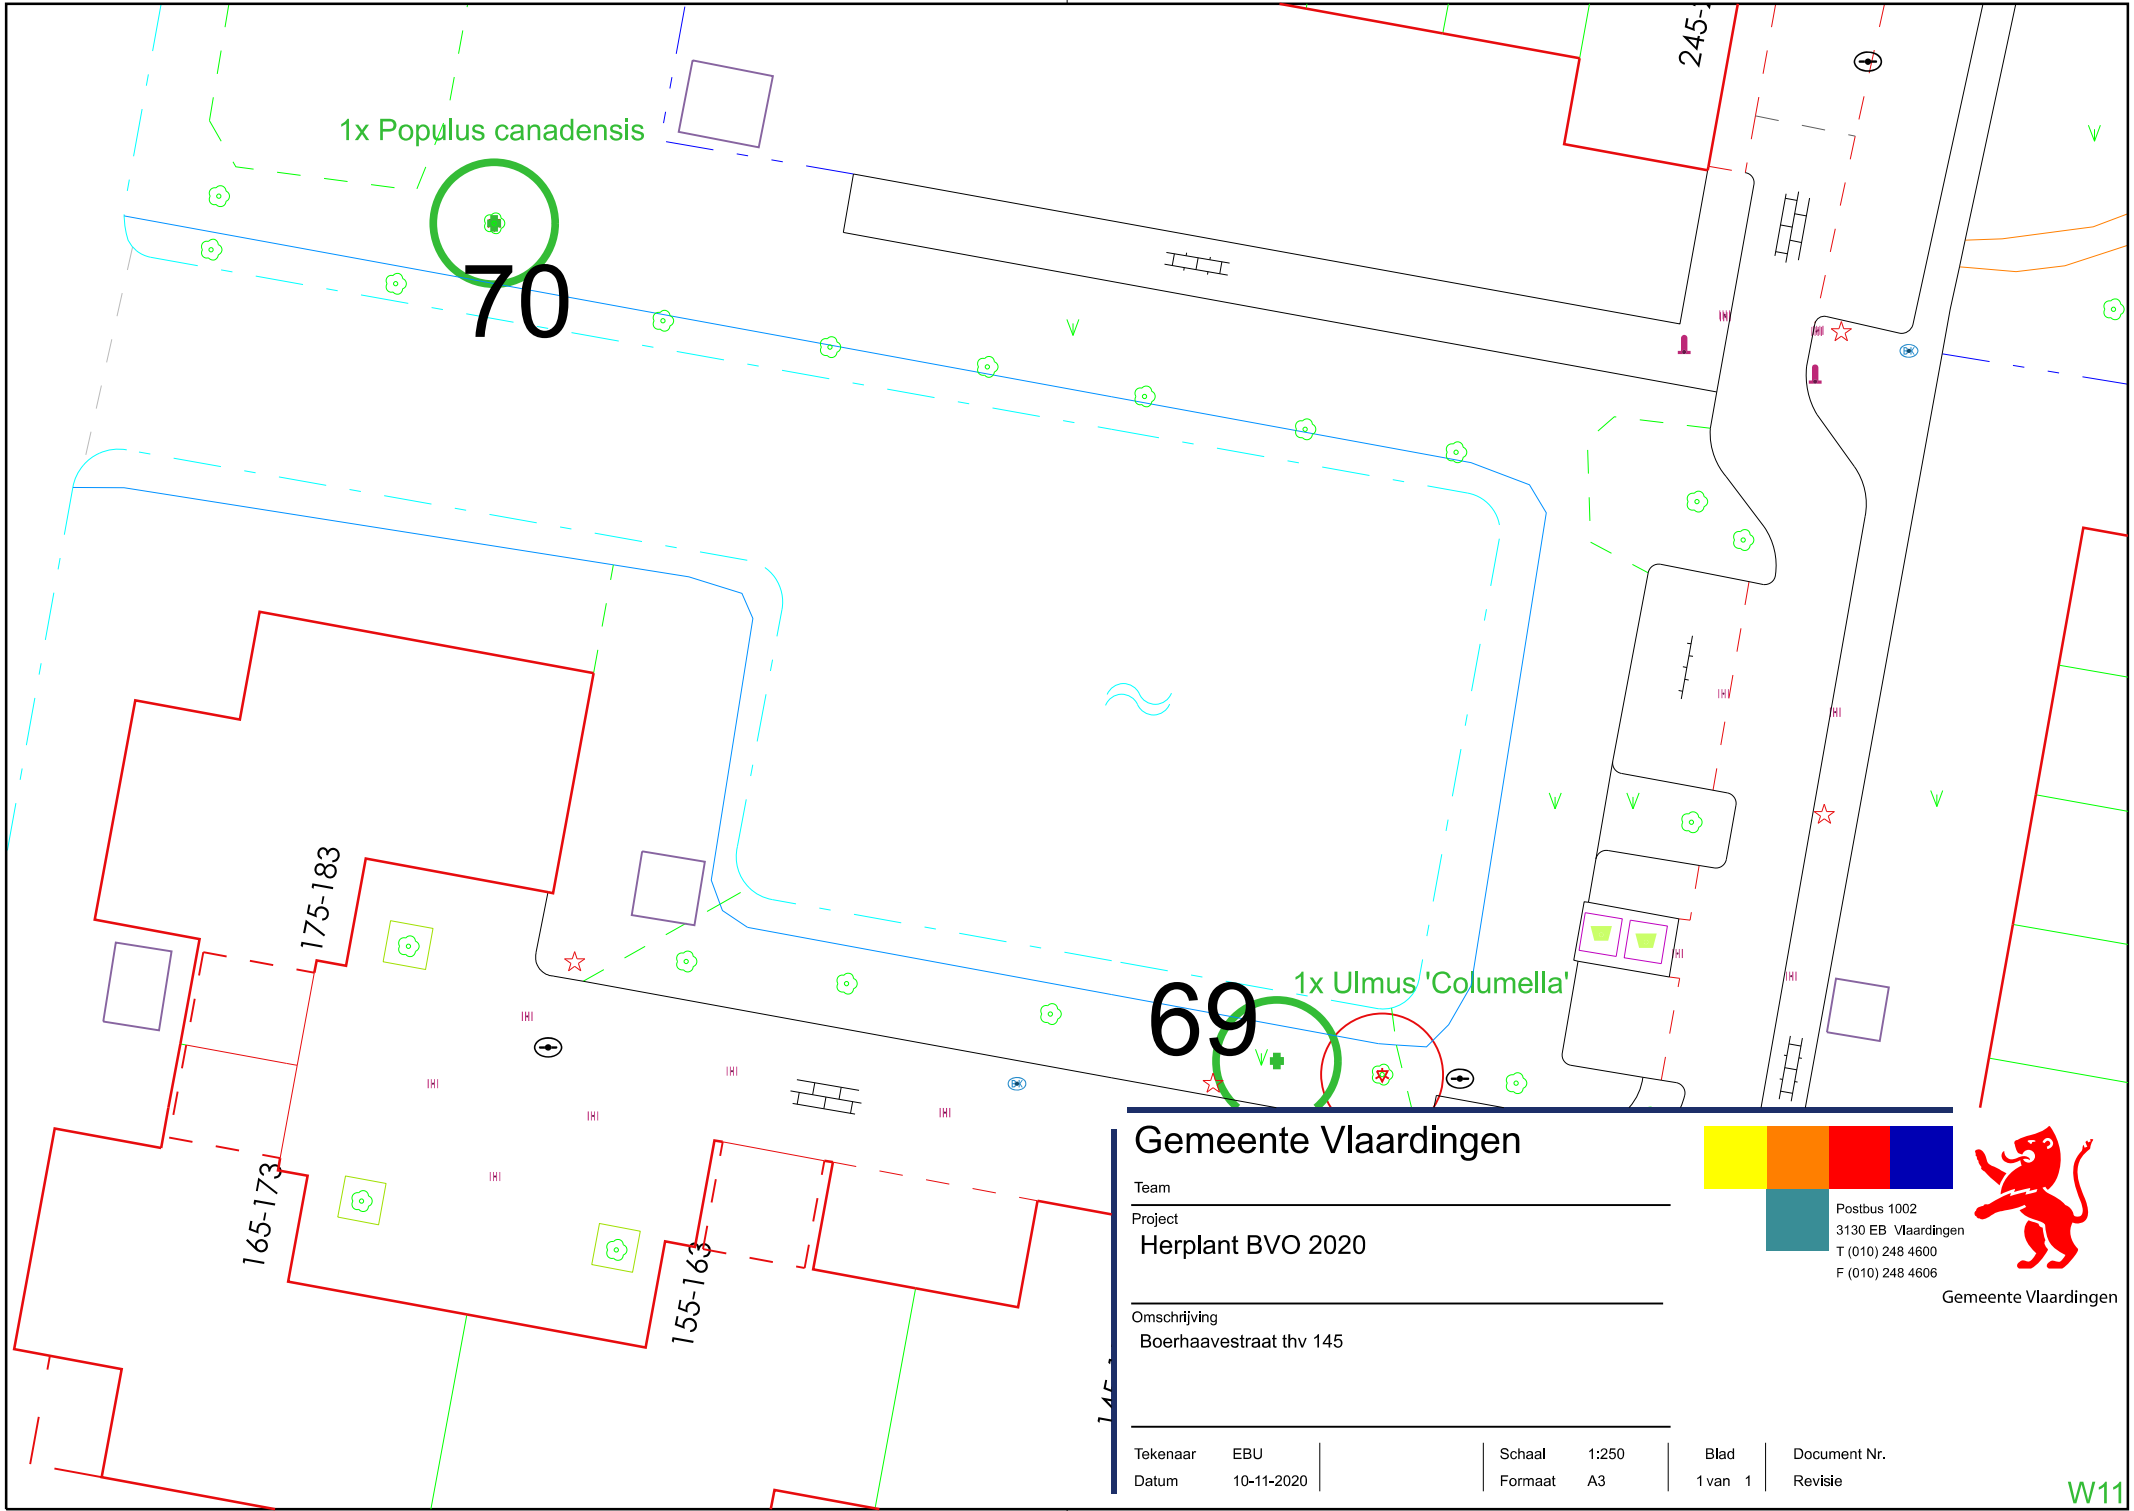

Gemeente Vlaardingen

Team _____
 Project
Herplant BVO 2020
 Omschrijving
 Boerhaavestraat thv 145

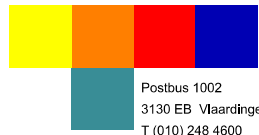


Postbus 1002
 3130 EB Vlaardingen
 T (010) 248 4600
 F (010) 248 4606



Gemeente Vlaardingen

Tekenaar	EBU	Schaal	1:250	Blad	Document Nr.
Datum	10-11-2020	Formaat	A3	1 van 1	Revisie

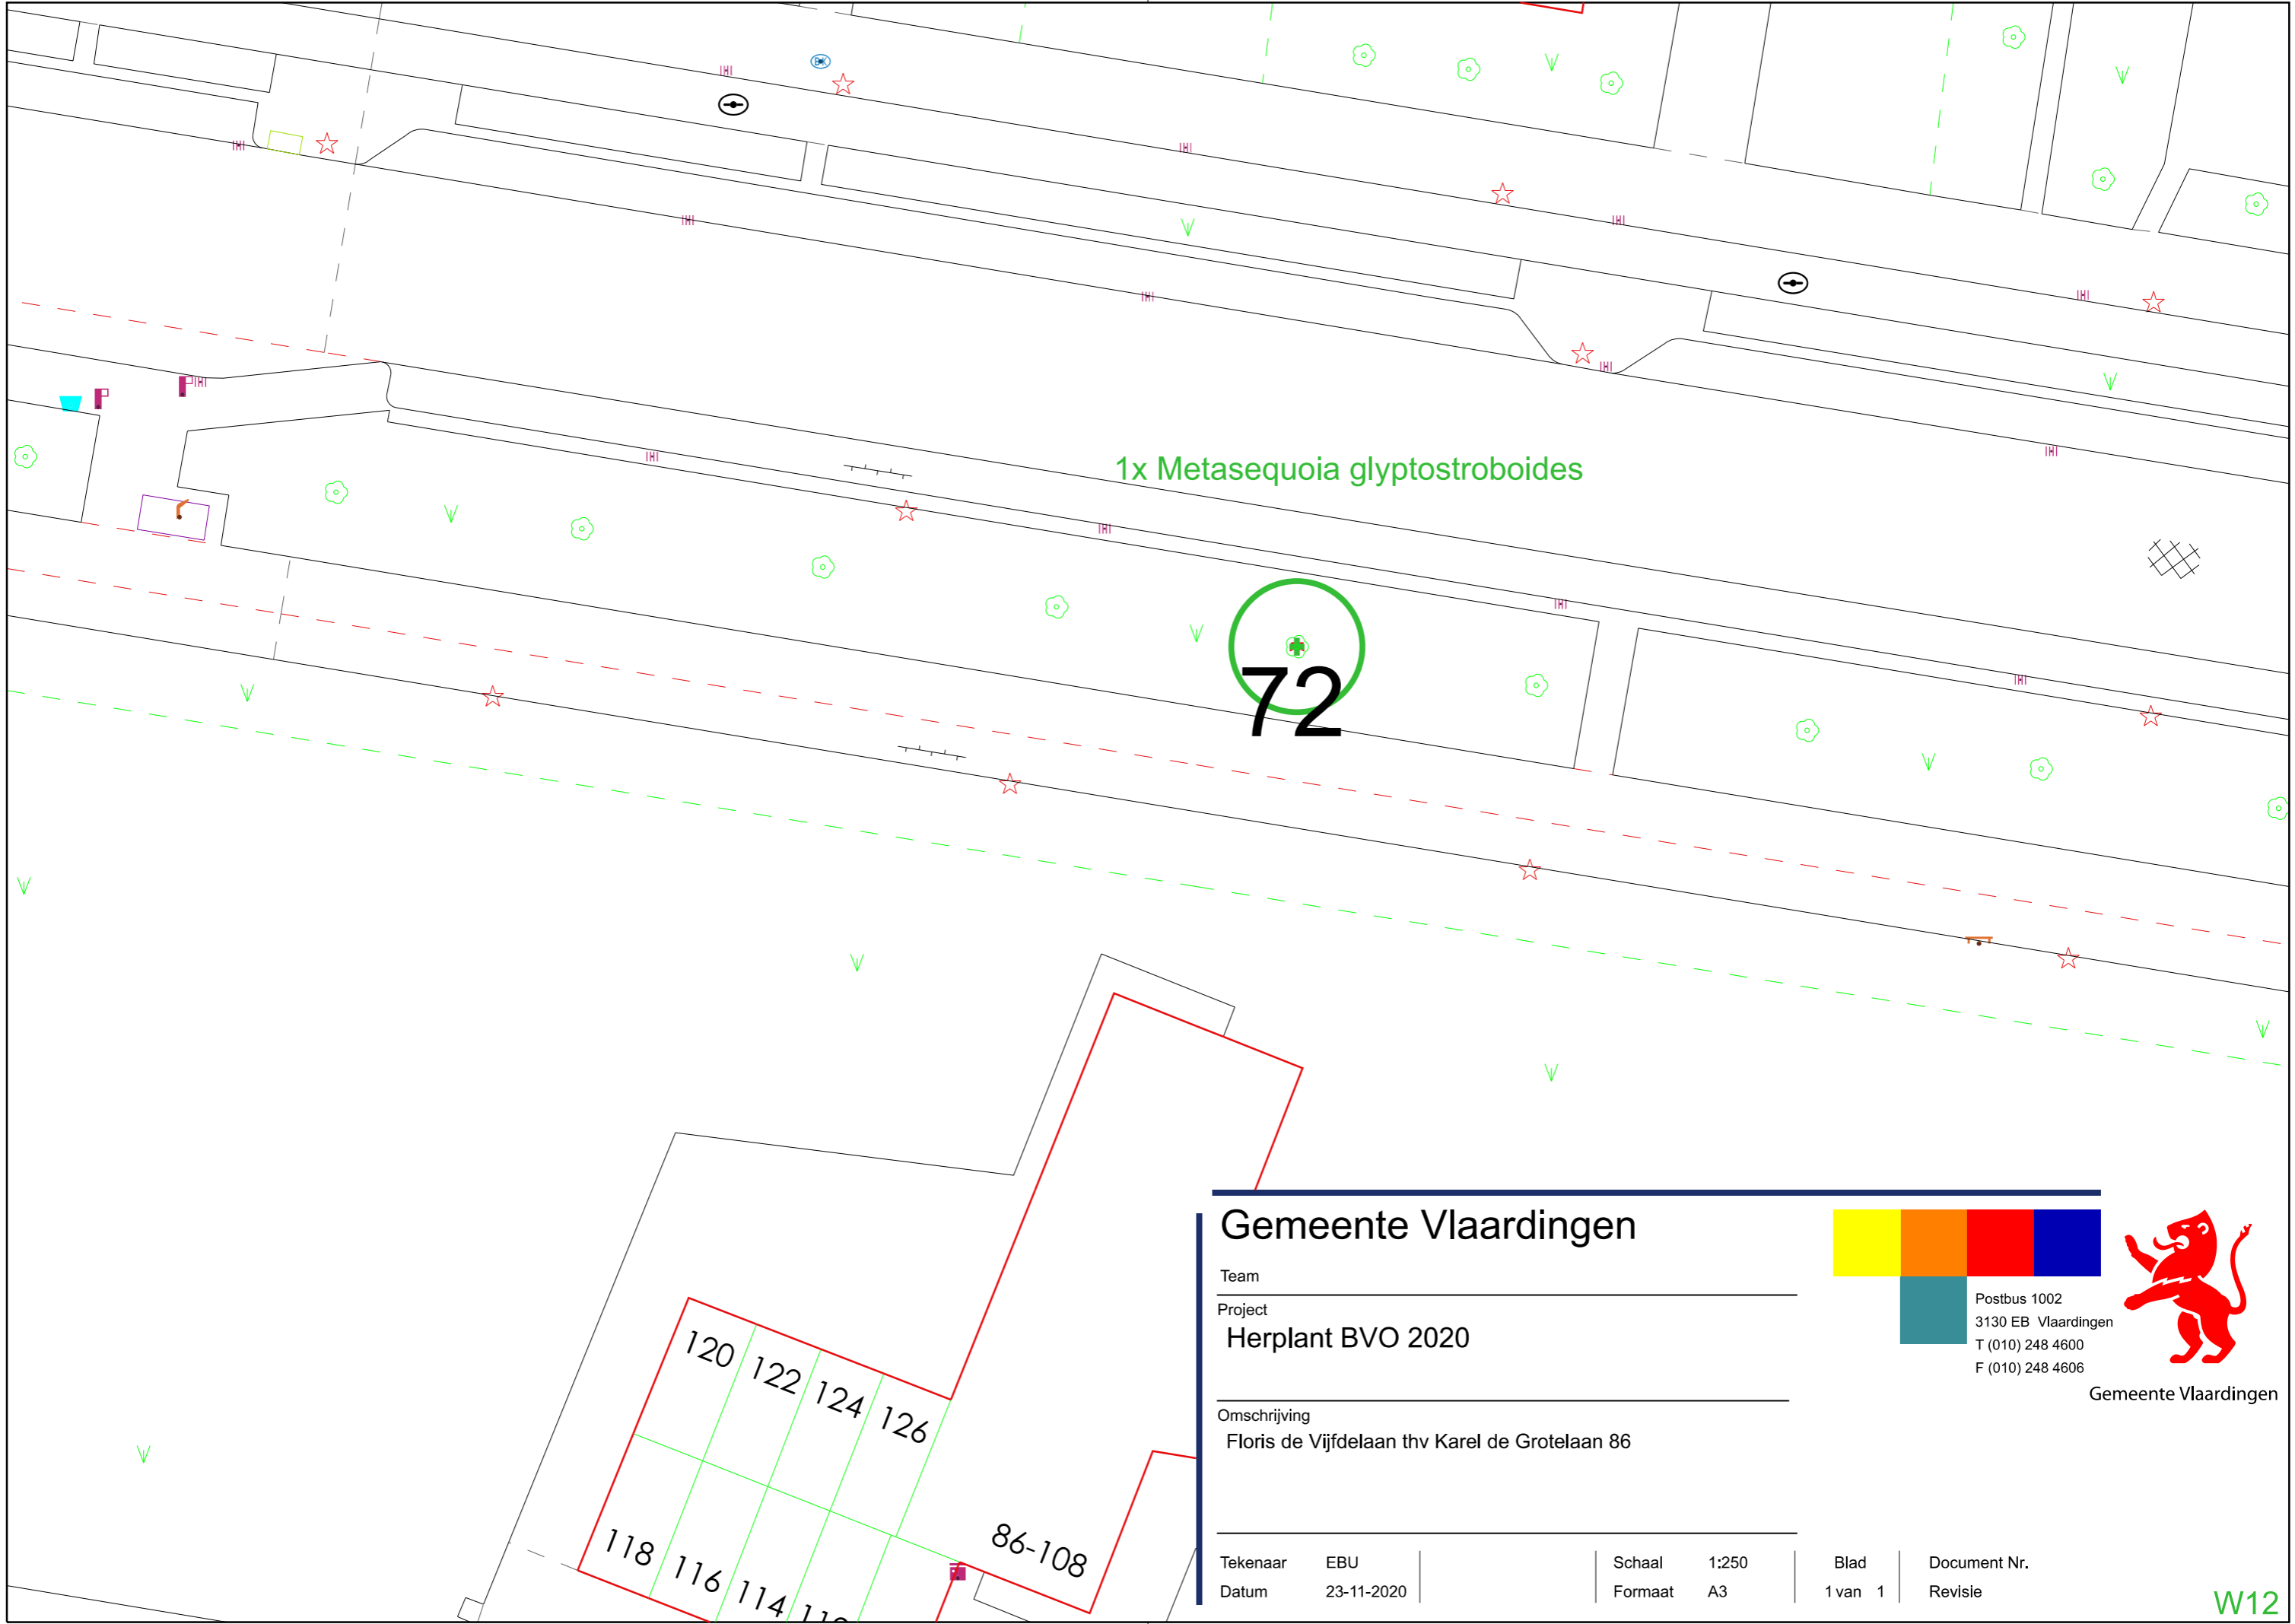

Gemeente Vlaardingen

Team

Project
Herplant BVO 2020


Omschrijving
Floris de Vijfdelaan thv Karel de Grotelaan 86

Tekenaar EBU
Datum 23-11-2020

Schaal 1:250
Formaat A3

Blad 1 van 1


Document Nr.
Revisie

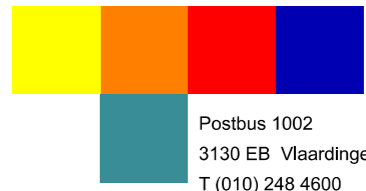

Postbus 1002
3130 EB Vlaardingen
T (010) 248 4600
F (010) 248 4606



Gemeente Vlaardingen

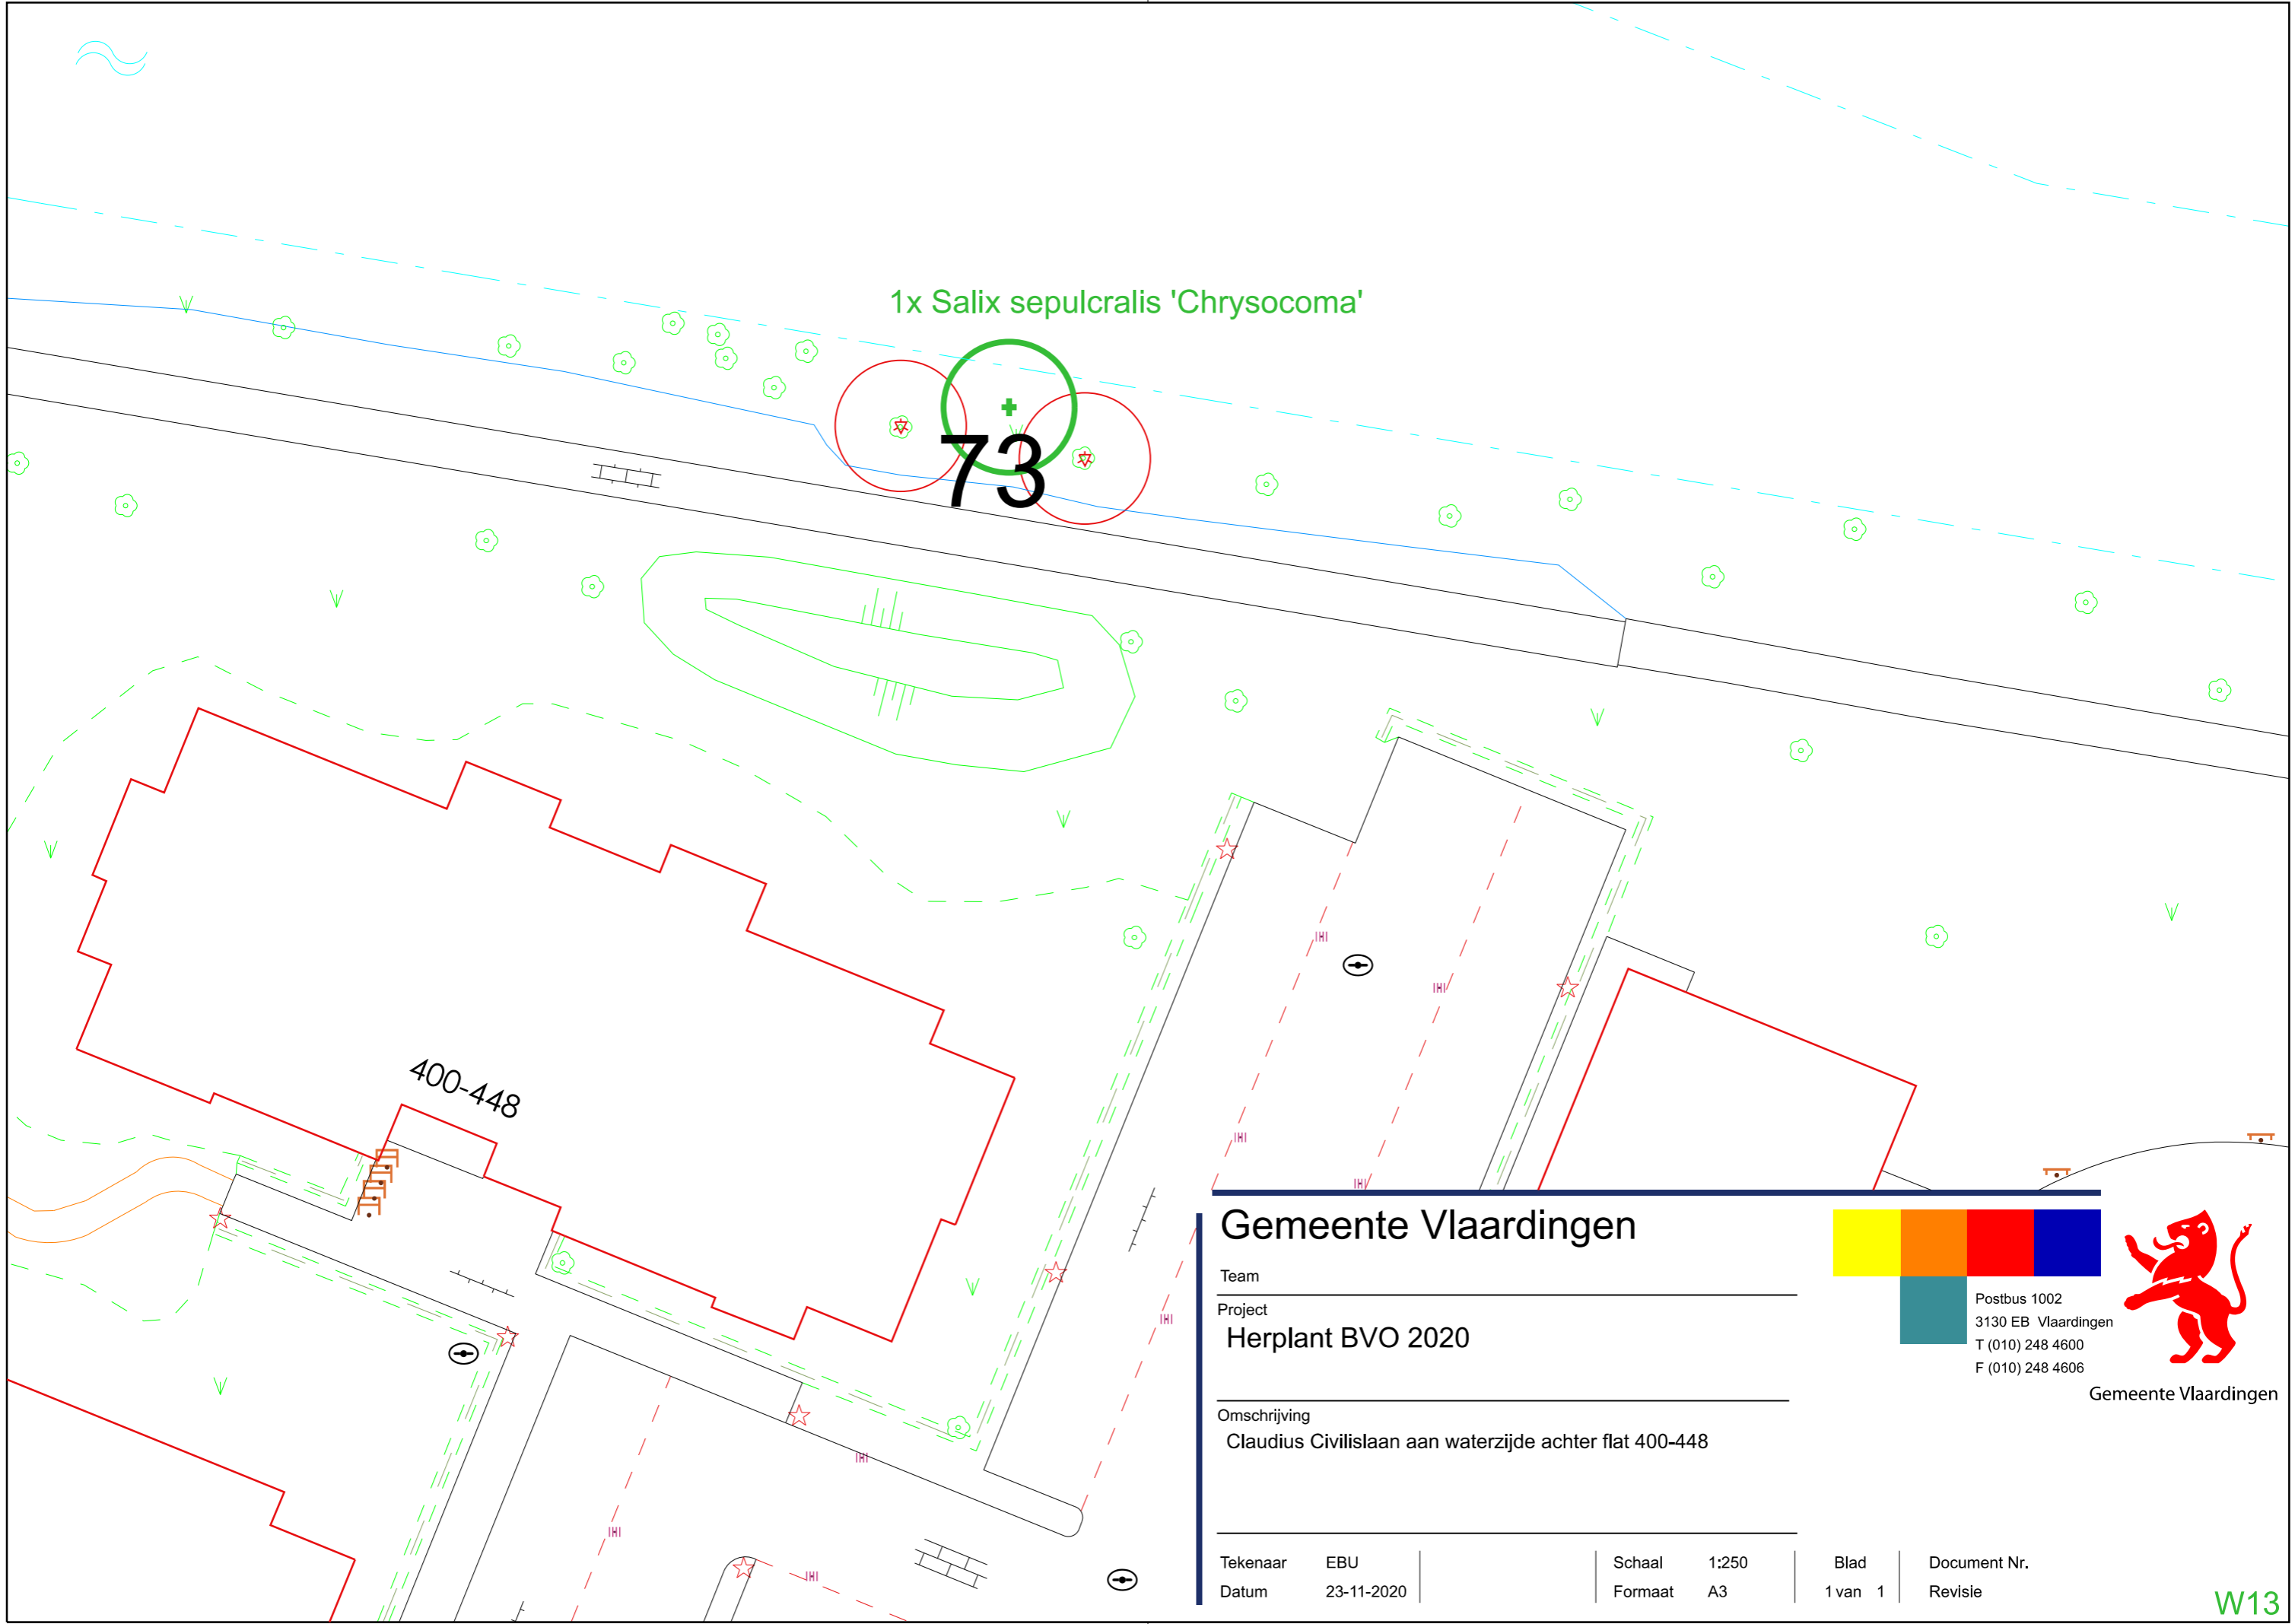

1x Salix sepulcralis 'Chrysocoma'

73

400-448

Gemeente Vlaardingen

Team

Project

Herplant BVO 2020

Omschrijving


Claudius Civilislaan aan waterzijde achter flat 400-448

Tekenaar EBU
Datum 23-11-2020

Schaal 1:250
Formaat A3

Blad 1 van 1


Document Nr.
Revisie

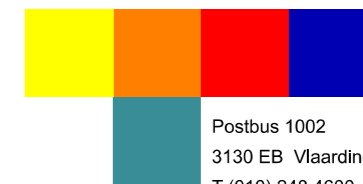

Postbus 1002
3130 EB Vlaardingen
T (010) 248 4600
F (010) 248 4606



Gemeente Vlaardingen

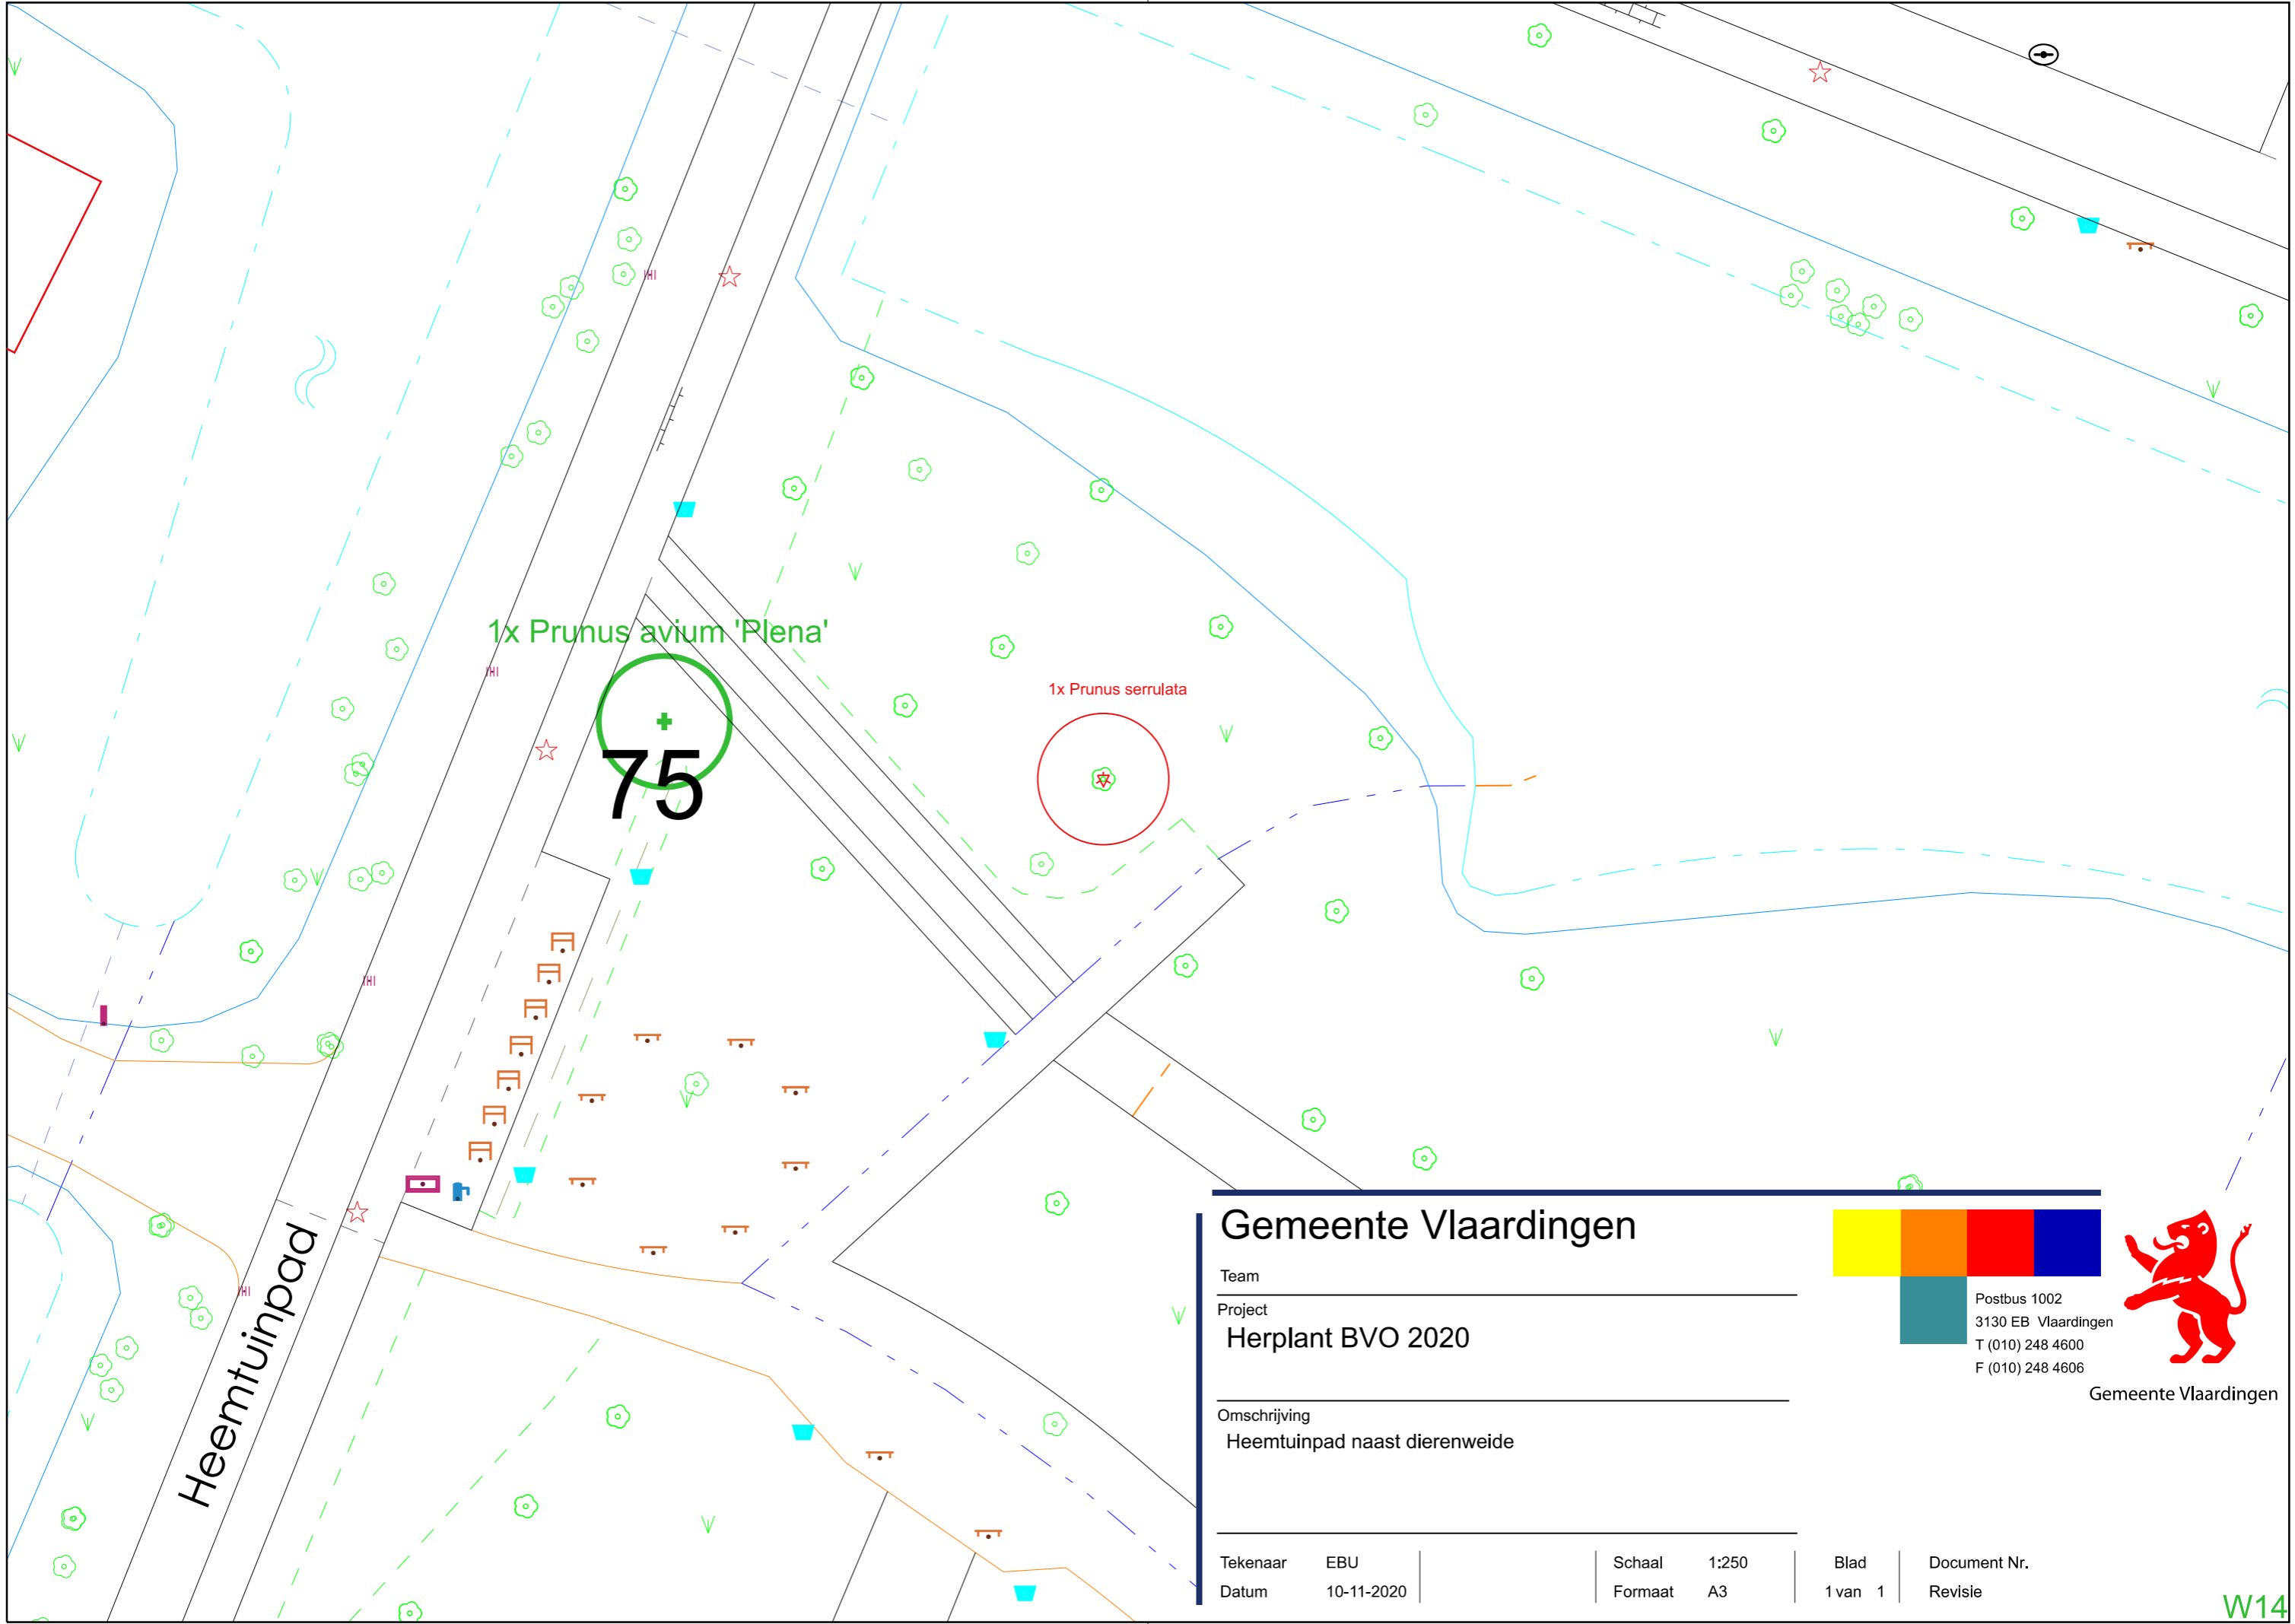

1x Prunus avium 'Plena'

75

1x Prunus serrulata

Heemtuinpad

Gemeente Vlaardingen

Team

Project
Herplant BVO 2020


Omschrijving
Heemtuinpad naast dierenweide

Tekenaar EBU
Datum 10-11-2020

Schaal 1:250
Formaat A3

Blad 1 van 1


Document Nr.
Revisie

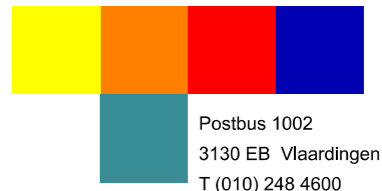

Postbus 1002
3130 EB Vlaardingen
T (010) 248 4600
F (010) 248 4606



Gemeente Vlaardingen

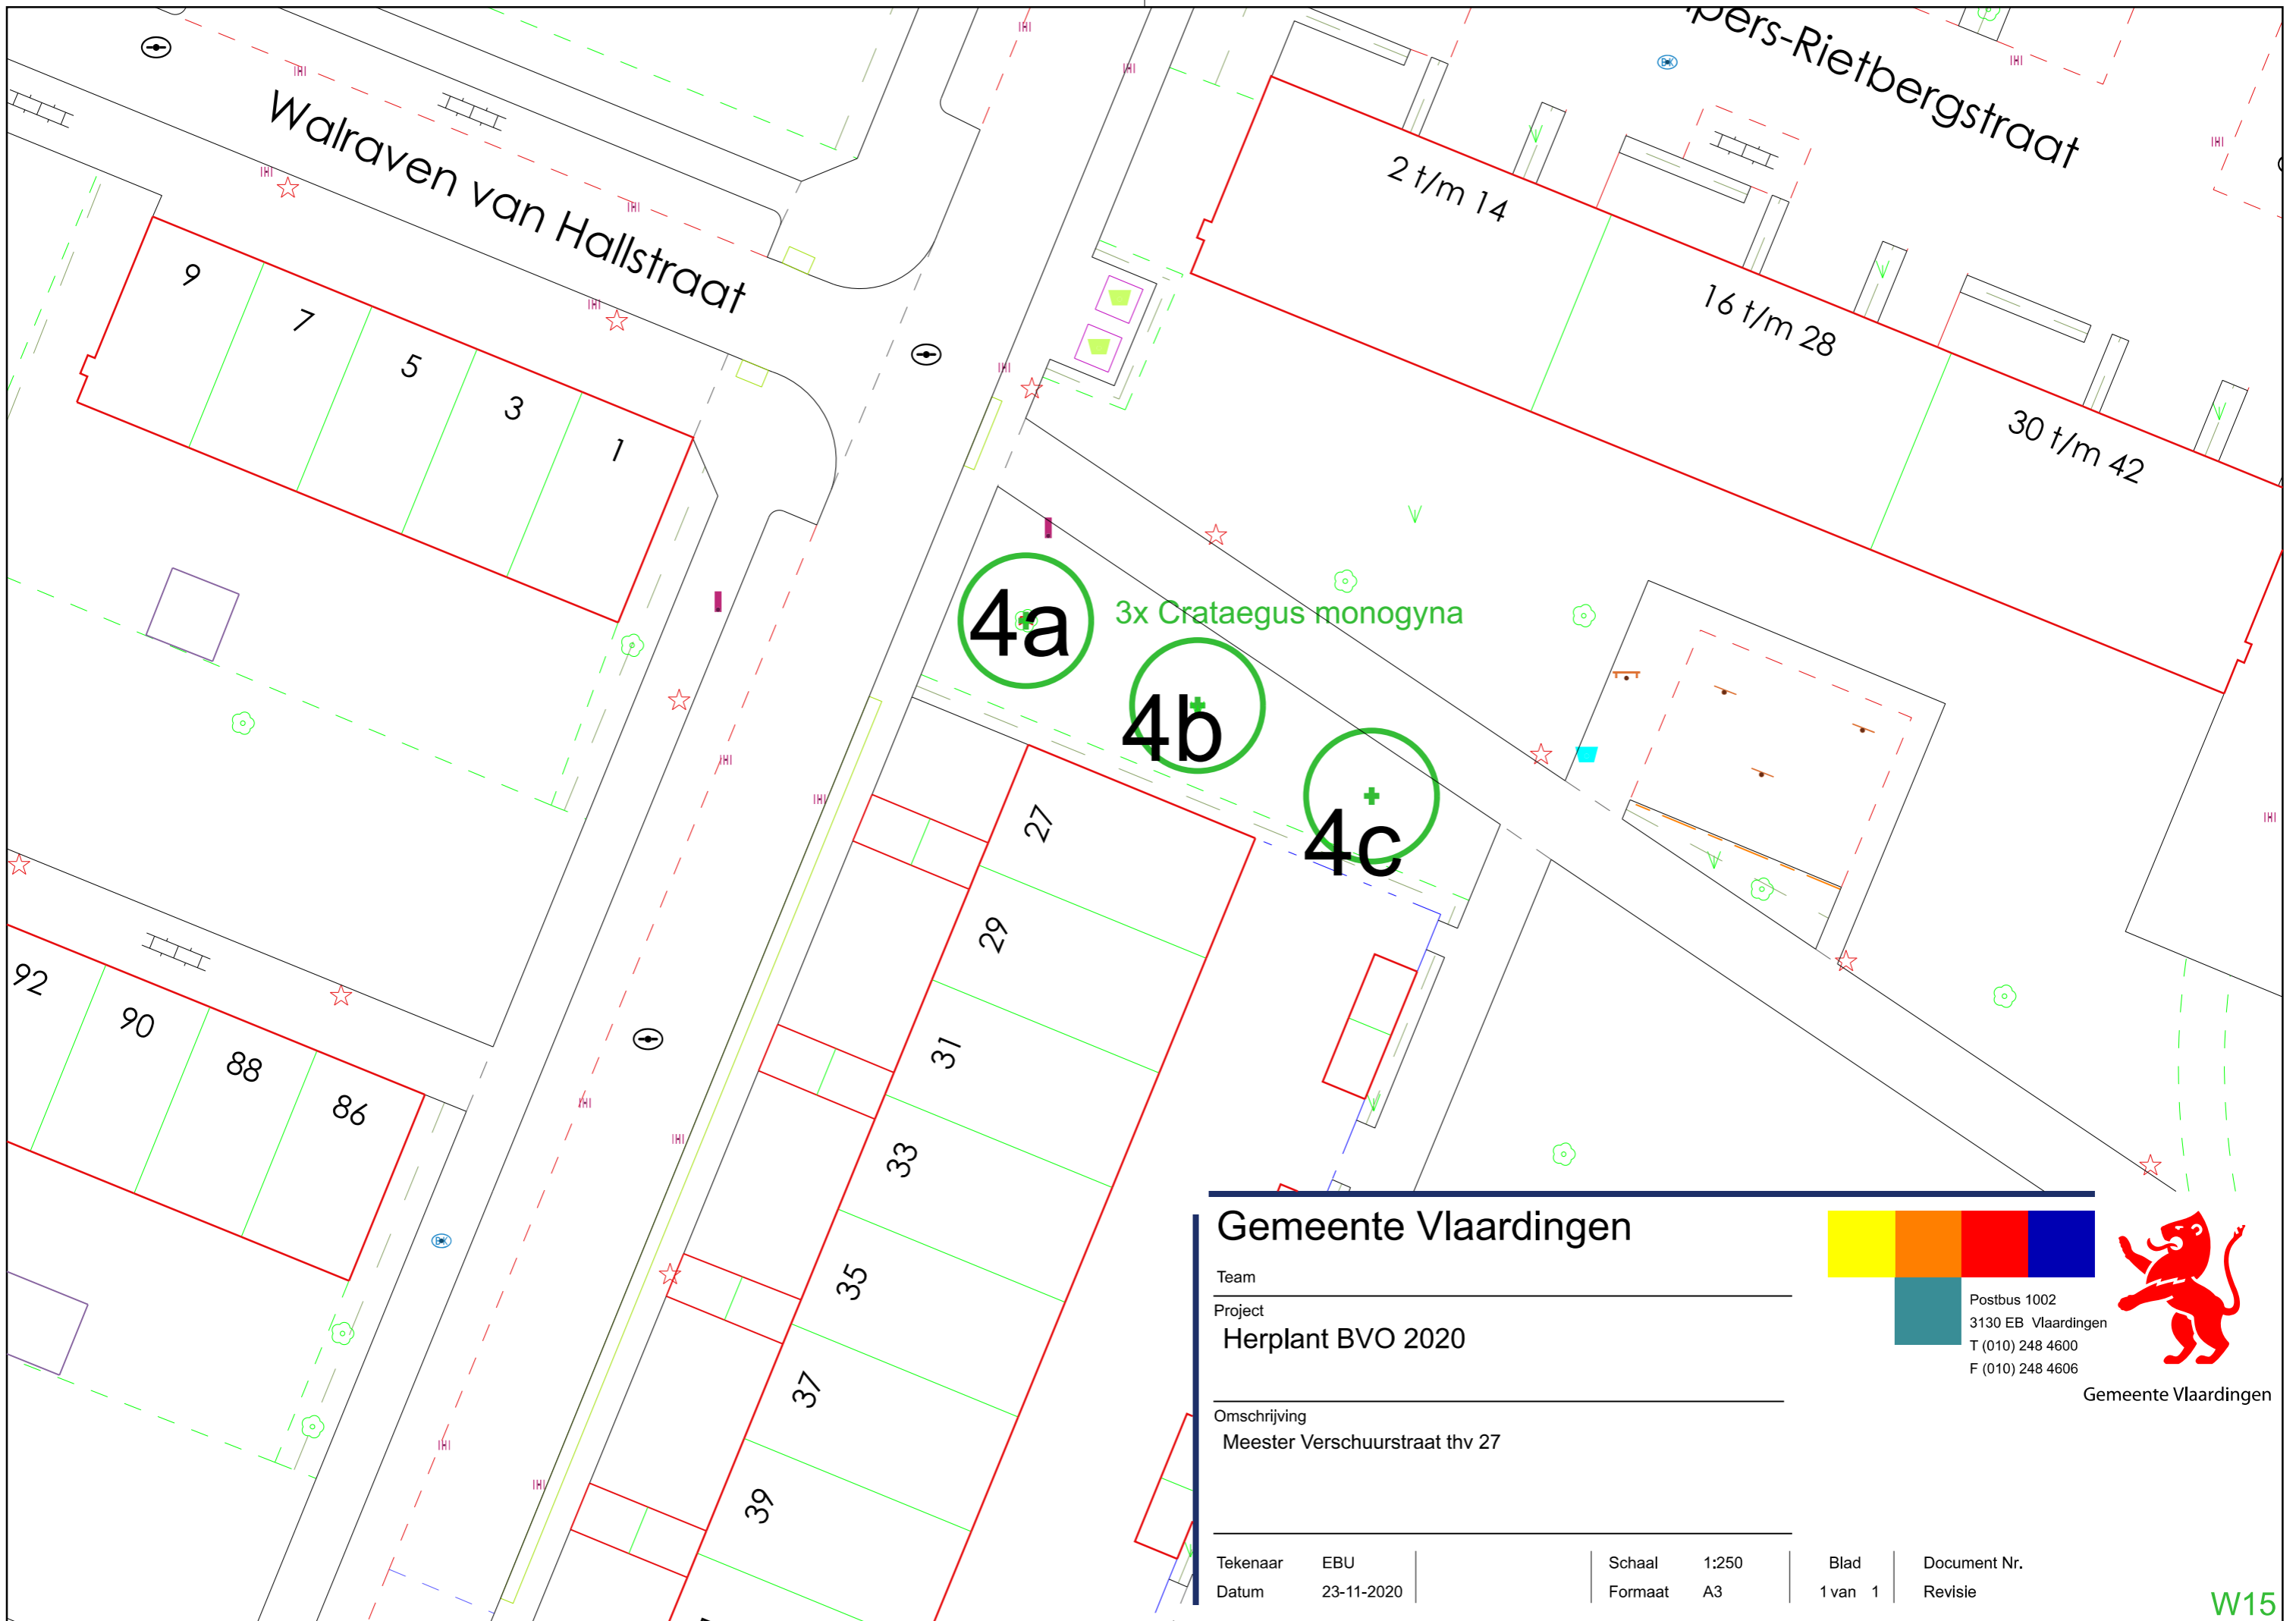

Gemeente Vlaardingen

Team _____

Project
Herplant BVO 2020

Omschrijving
Meester Verschuurstraat thv 27



Postbus 1002
 3130 EB Vlaardingen
 T (010) 248 4600
 F (010) 248 4606




Gemeente Vlaardingen

Tekenaar EBU
 Datum 23-11-2020

Schaal 1:250
 Formaat A3

Blad
 1 van 1

Document Nr.
 Revisie

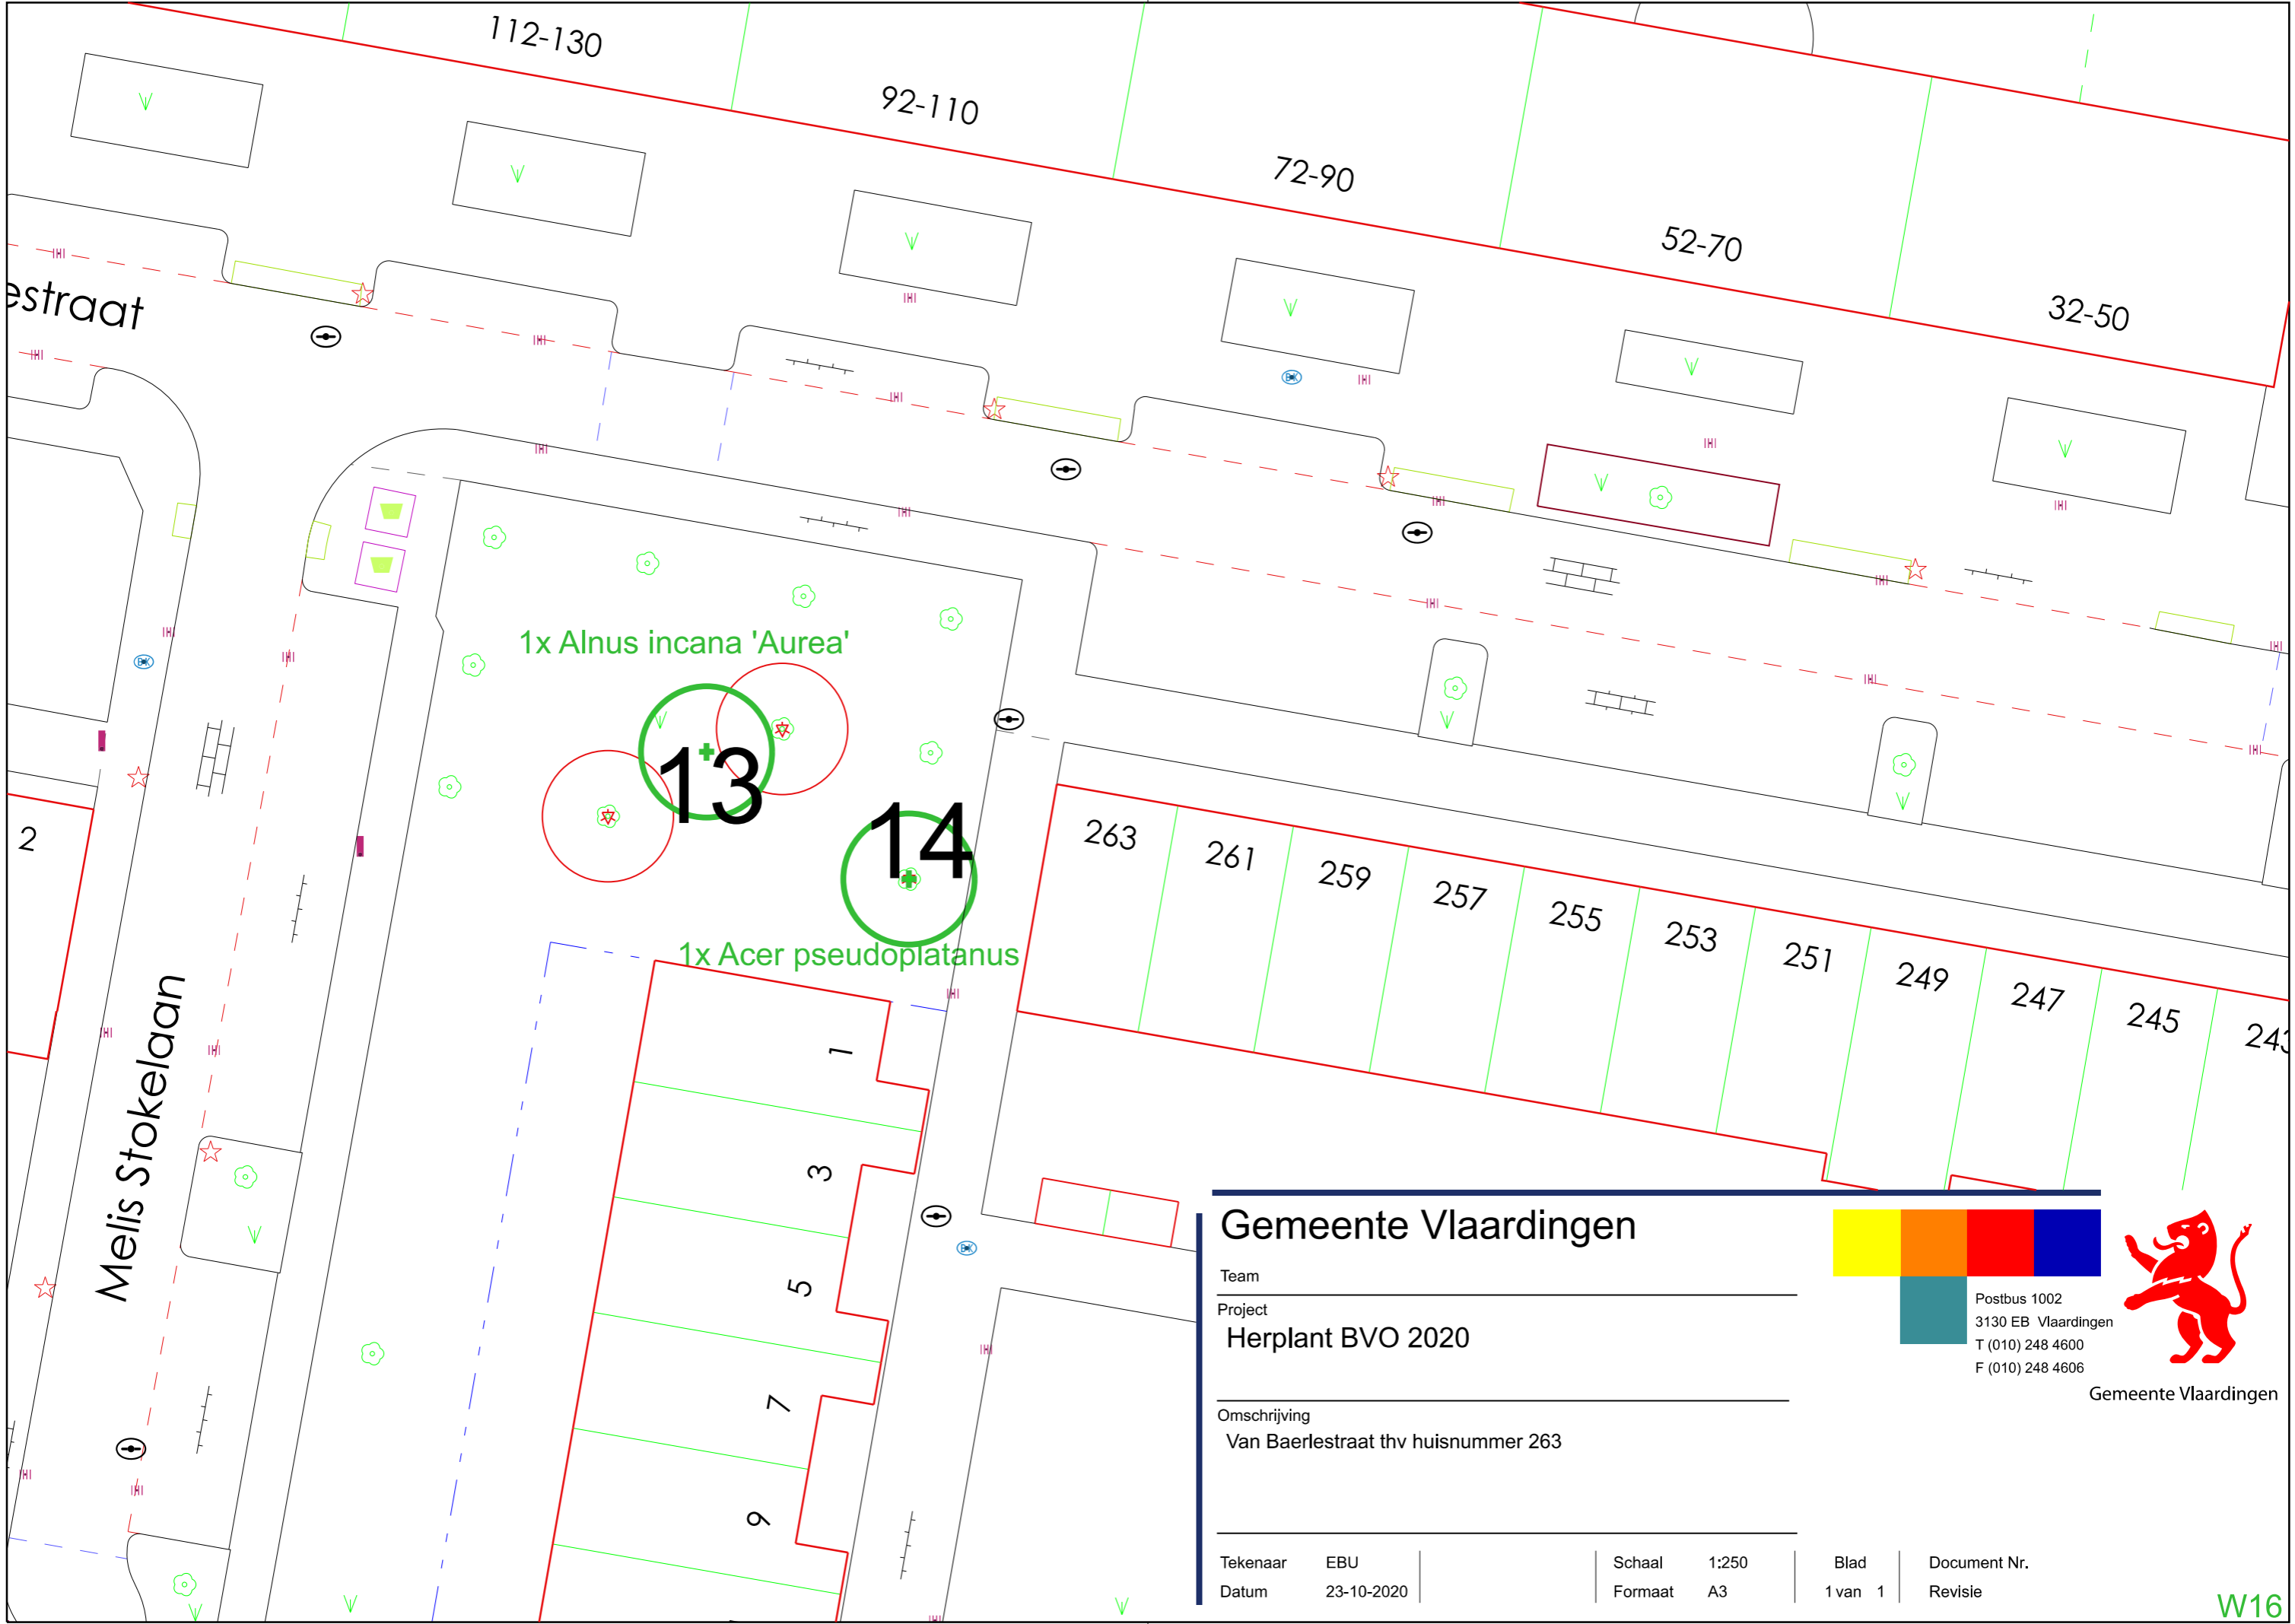

1x *Alnus incana* 'Aurea'

13

14

1x *Acer pseudoplatanus*

Gemeente Vlaardingen

Team _____

Project
Herplant BVO 2020


Omschrijving
Van Baerlestraat thv huisnummer 263

Tekenaar EBU
Datum 23-10-2020

Schaal 1:250
Formaat A3

Blad 1 van 1


Document Nr.
Revisie

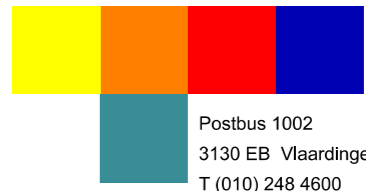

Postbus 1002
3130 EB Vlaardingen
T (010) 248 4600
F (010) 248 4606



Gemeente Vlaardingen

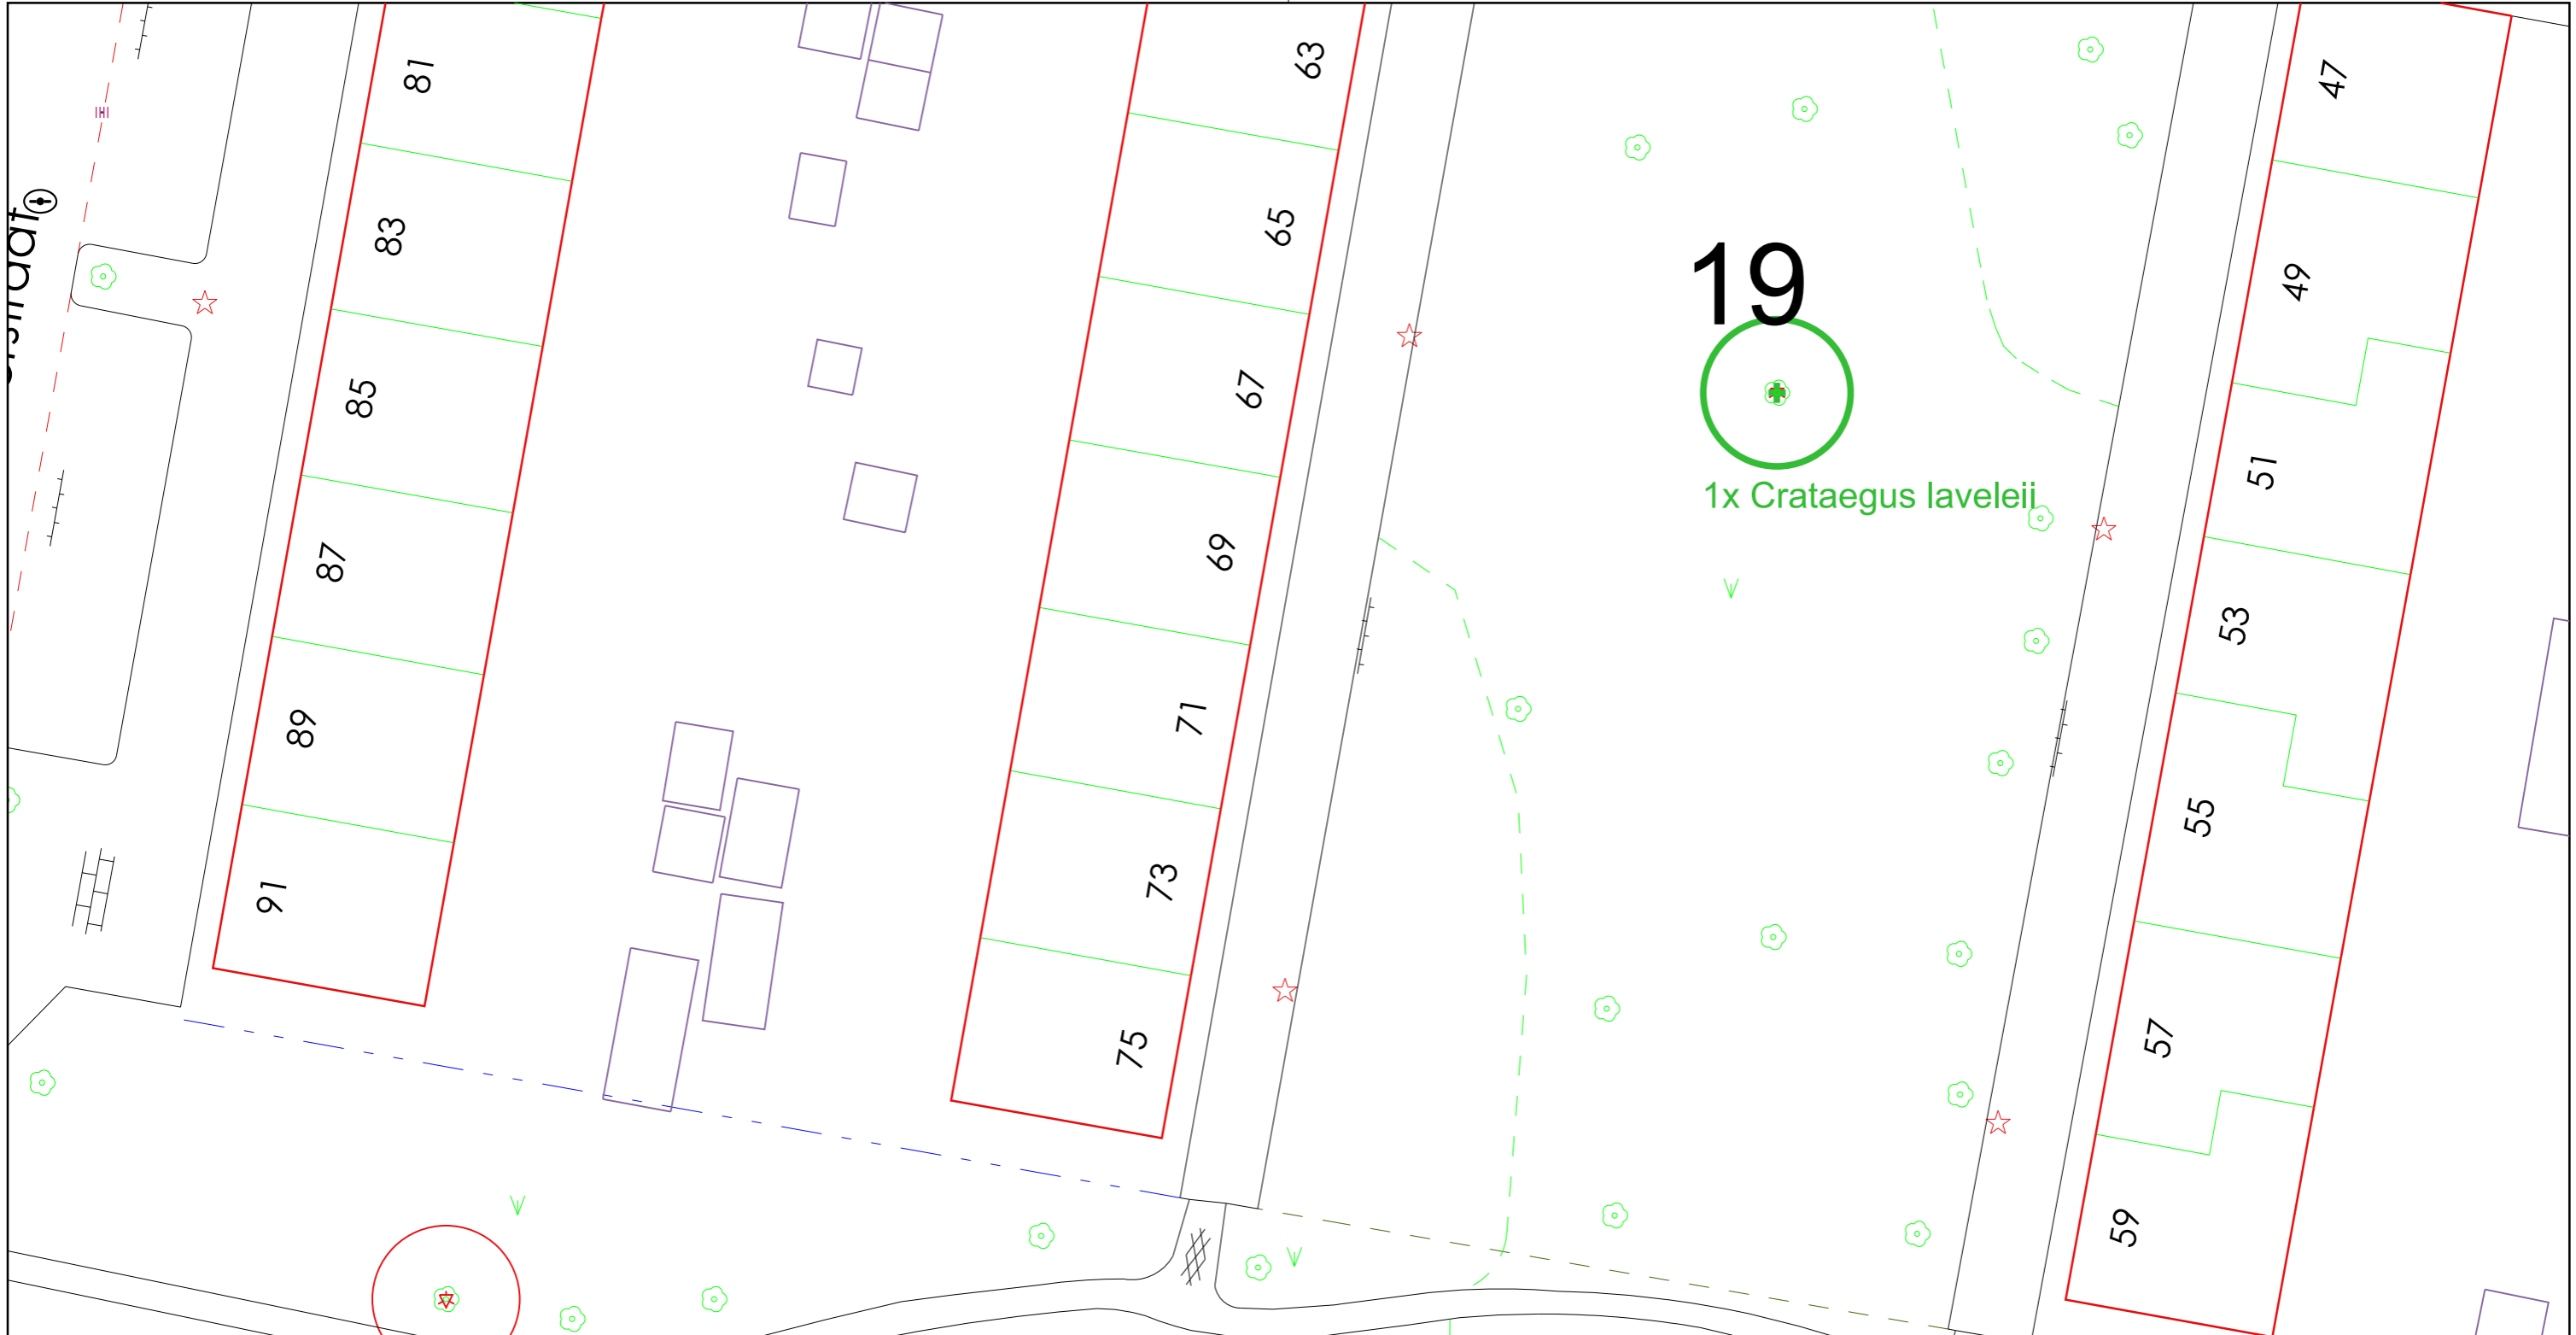

Gemeente Vlaardingen


Team _____
 Project _____
Herplant BVO 2020

Omschrijving _____
 Tussen huisnummers 51 en 65.
 Langs pad in parkstrook naast huisnummer 91

Tekenaar EBU | Datum 26-10-2020 | Schaal 1:250 | Formaat A3 | Blad 1 van 1 | Document Nr. _____

Postbus 1002
 3130 EB Vlaardingen
 T (010) 248 4600
 F (010) 248 4606



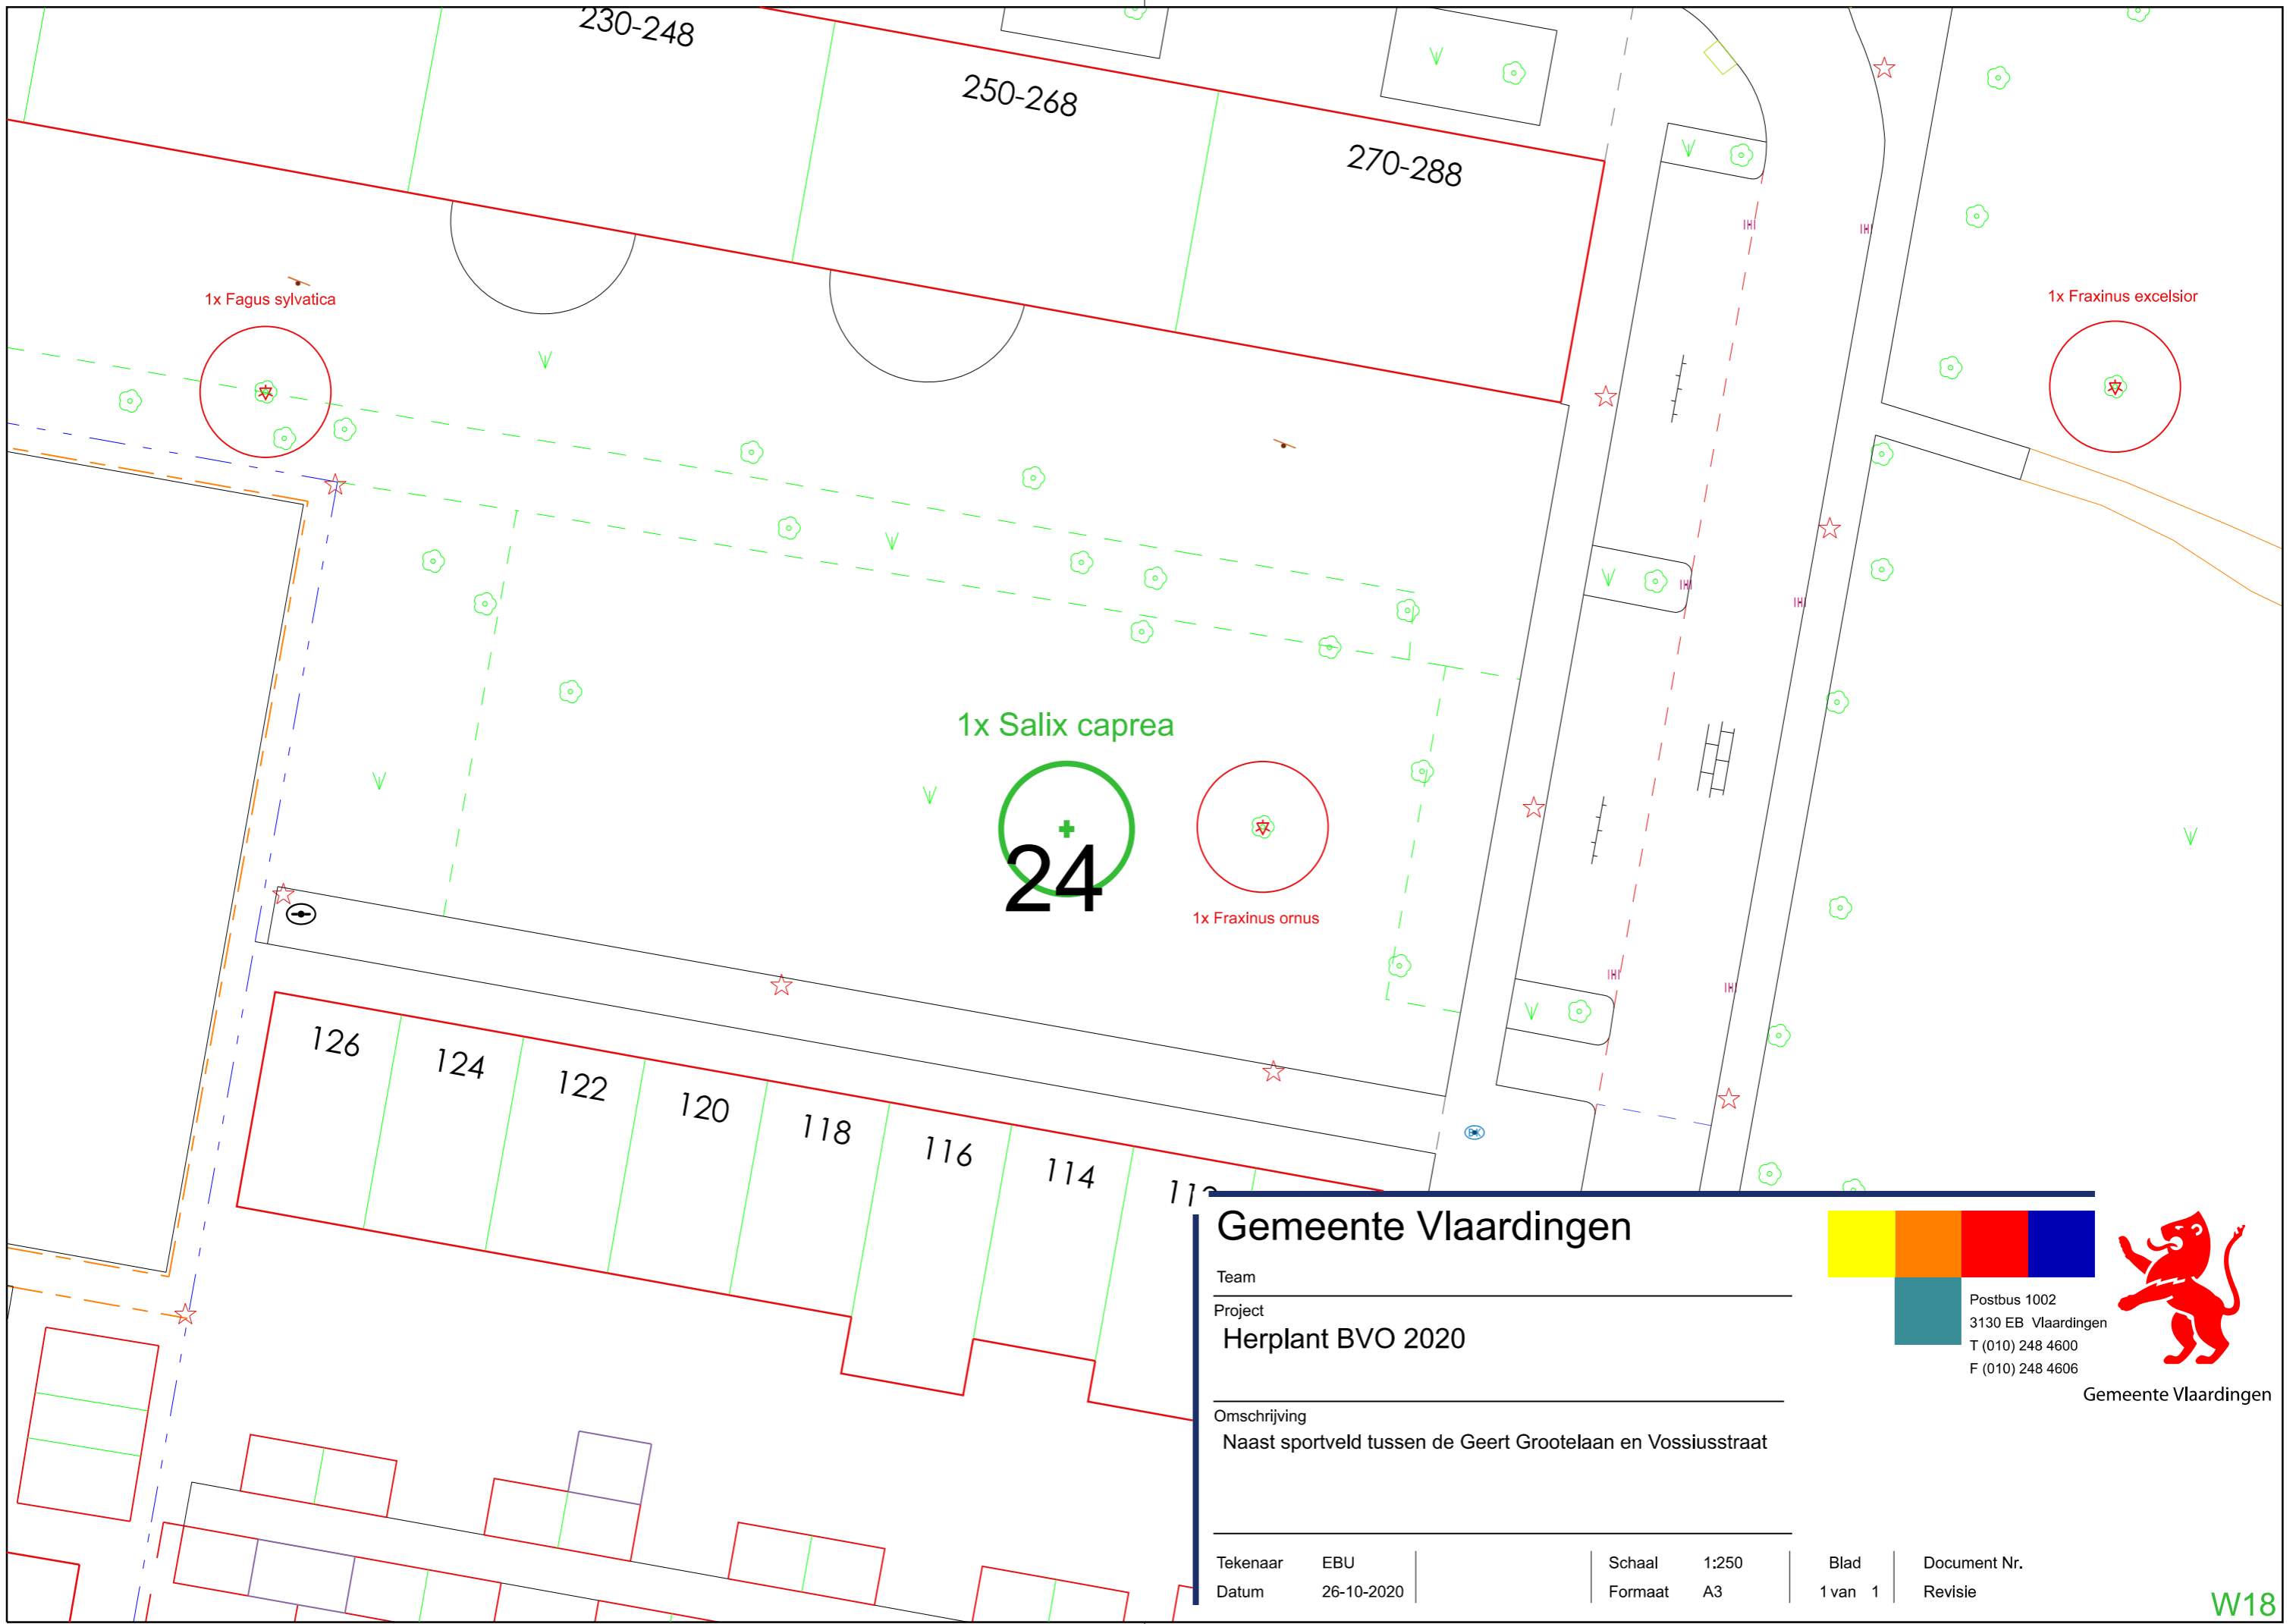

230-248

250-268

270-288

1x Fagus sylvatica

1x Fraxinus excelsior

1x Salix caprea

24

1x Fraxinus ornus

126

124

122

120

118

116

114

112

Gemeente Vlaardingen

Team _____

Project
Herplant BVO 2020


Omschrijving
Naast sportveld tussen de Geert Grootelaan en Vossiusstraat

Tekenaar EBU
Datum 26-10-2020

Schaal 1:250
Formaat A3

Blad 1 van 1


Document Nr.
Revisie

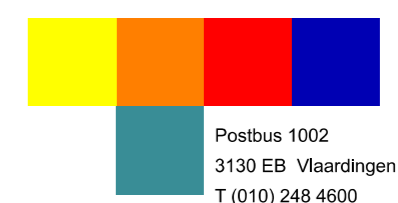

Postbus 1002
3130 EB Vlaardingen
T (010) 248 4600
F (010) 248 4606



Gemeente Vlaardingen

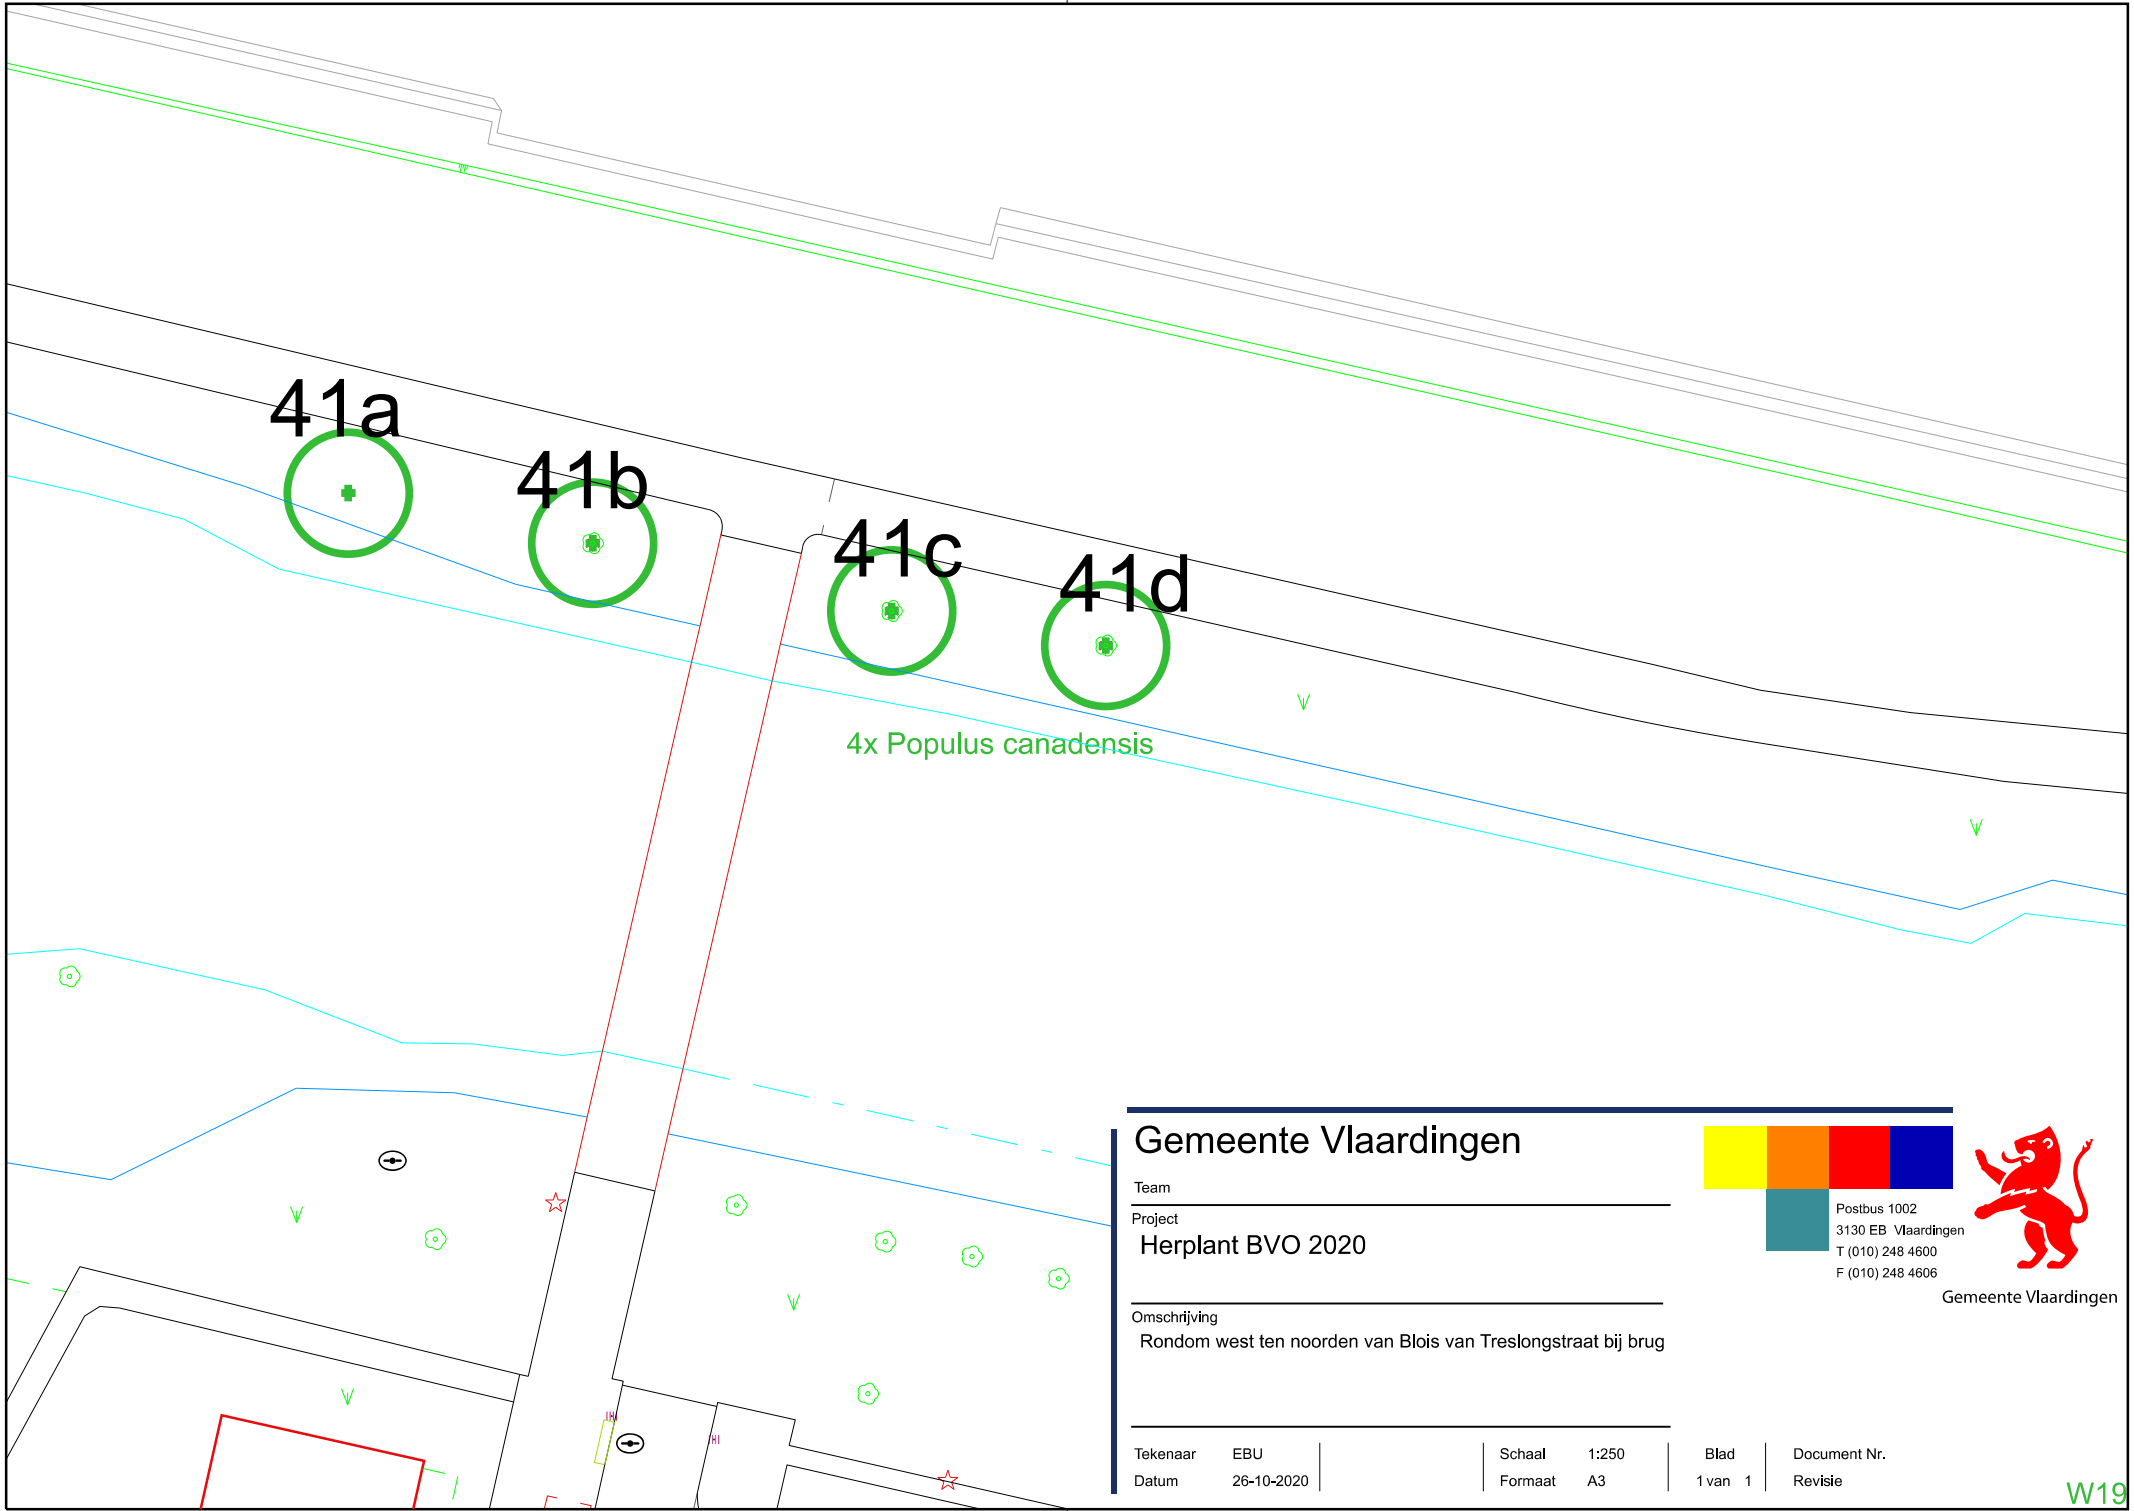

41a

41b

41c

41d

4x Populus canadensis

Gemeente Vlaardingen


Team
 Project
Herplant BVO 2020

Omschrijving
 Rondom west ten noorden van Blois van Treslongstraat bij brug

Postbus 1002
 3130 EB Vlaardingen
 T (010) 248 4600
 F (010) 248 4606



Tekenaar	EBU	Schaal	1:250	Blad	Document Nr.
Datum	26-10-2020	Formaat	A3	1 van 1	Revisie

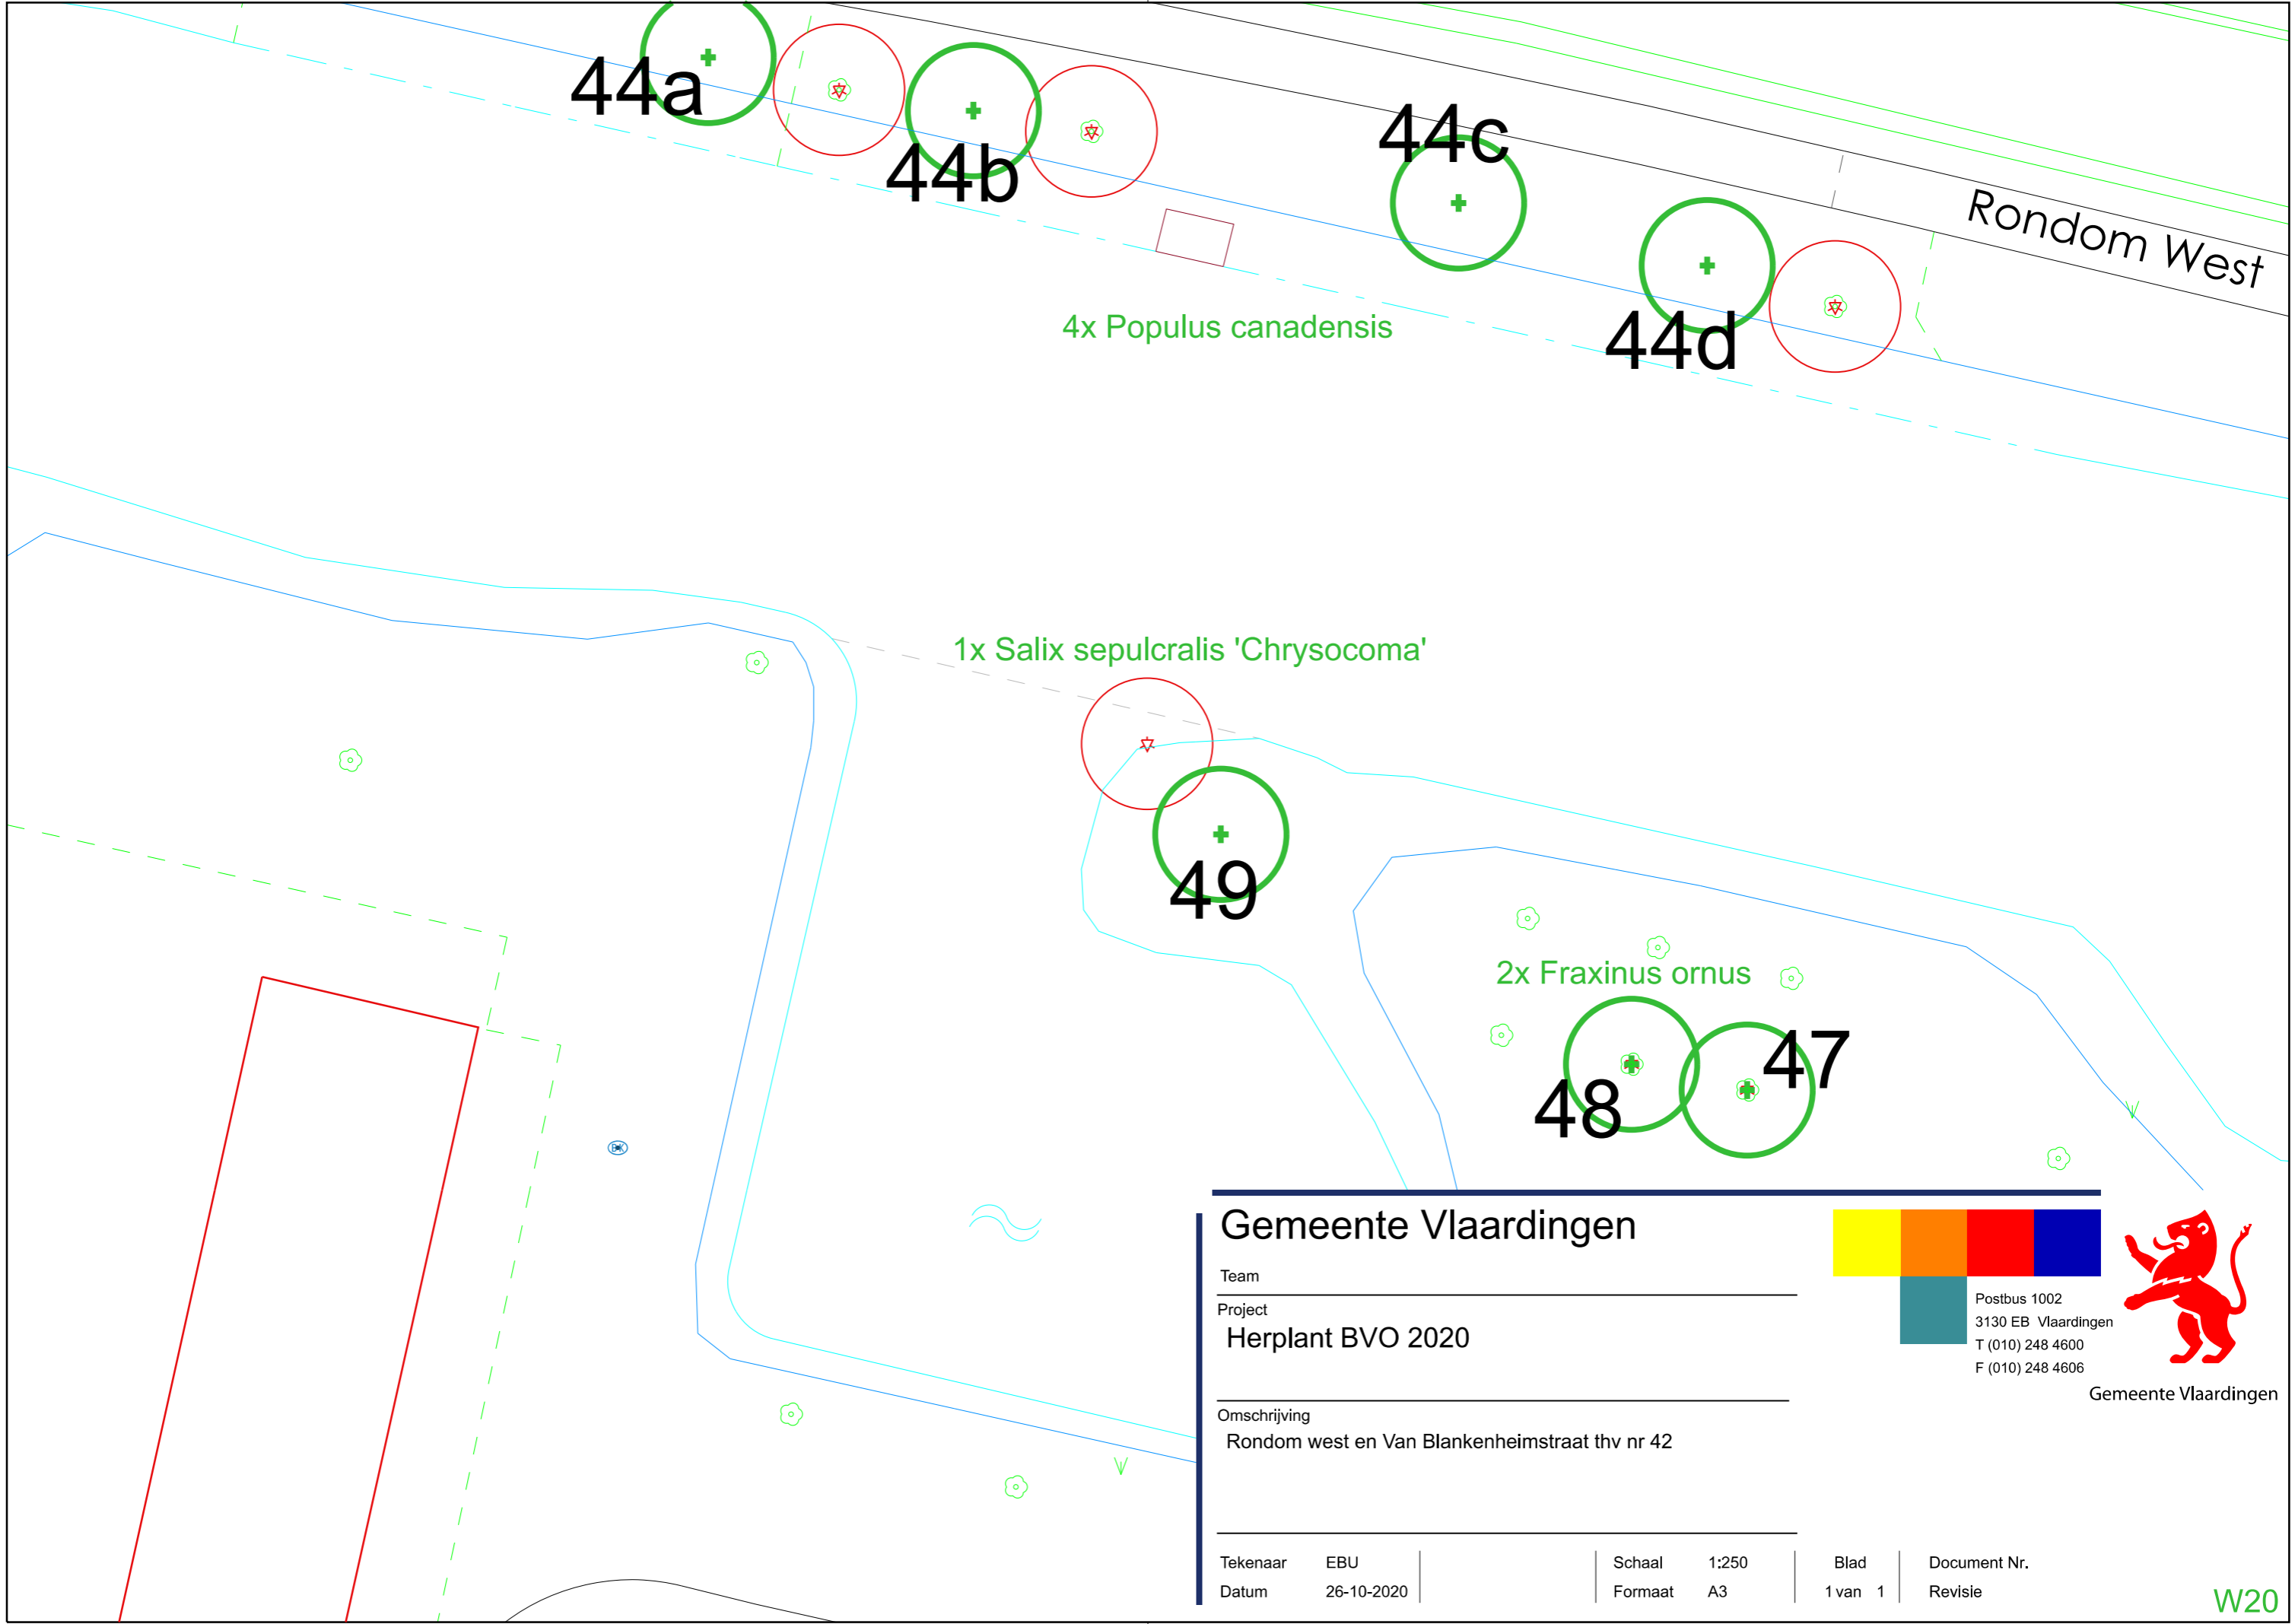

44a+

44b

44c

44d

Rondom West

4x *Populus canadensis*

1x *Salix sepulcralis* 'Chrysocoma'

49

2x *Fraxinus ornus*

48

47

Gemeente Vlaardingen

Team

Project

Herplant BVO 2020

Omschrijving


Rondom west en Van Blankenheimstraat thv nr 42

Tekenaar EBU
Datum 26-10-2020

Schaal 1:250
Formaat A3

Blad 1 van 1


Document Nr.
Revisie

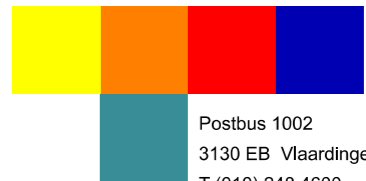

Postbus 1002
3130 EB Vlaardingen
T (010) 248 4600
F (010) 248 4606



Gemeente Vlaardingen

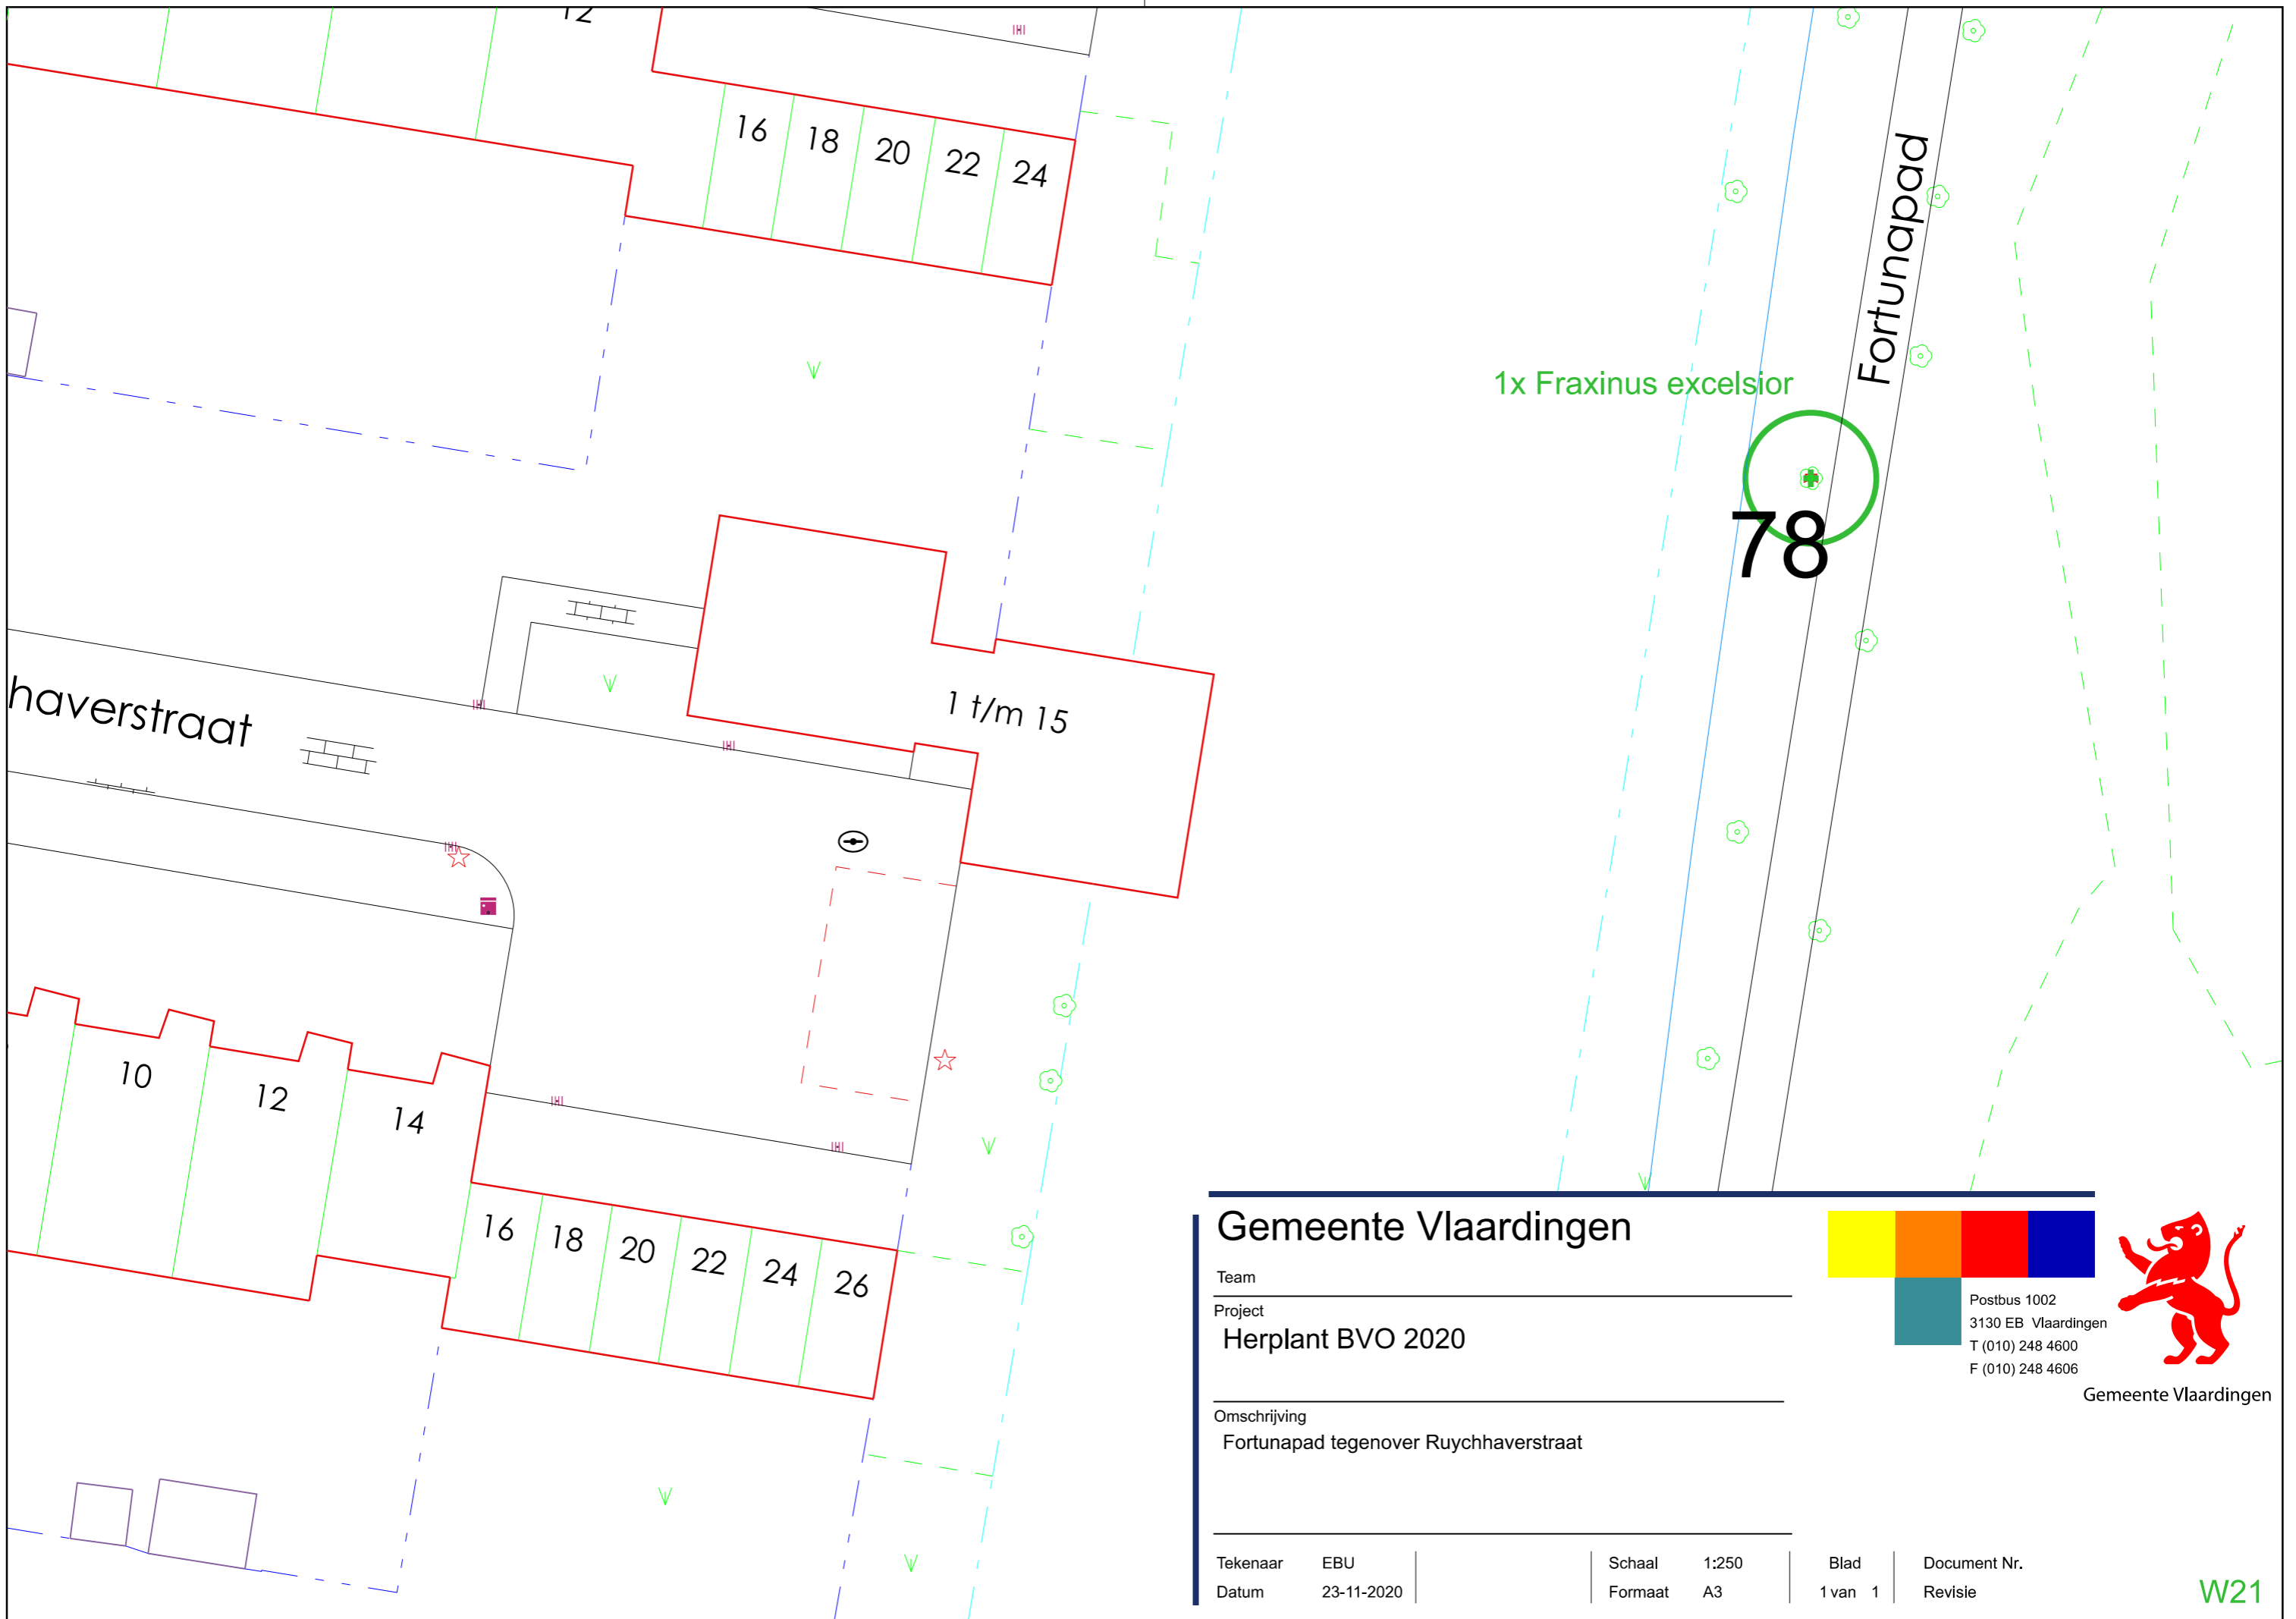

Gemeente Vlaardingen

Team _____

Project
Herplant BVO 2020


Omschrijving
 Fortunapad tegenover Ruychhaverstraat

Tekenaar EBU
 Datum 23-11-2020

Schaal 1:250
 Formaat A3

Blad
 1 van 1

Document Nr.
 Revisie

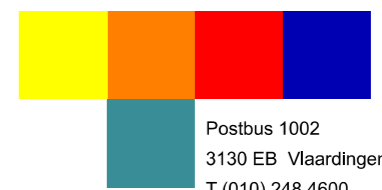

Postbus 1002
 3130 EB Vlaardingen
 T (010) 248 4600
 F (010) 248 4606



Gemeente Vlaardingen

W21