



Gemeente Vlaardingen

Ovx. nr. 6969

Omgevingsvergunning voor het vellen van houtopstand

Burgemeester en wethouders van Vlaardingen;

Beschikkende op het op 1 december 2020 ingekomen verzoek voor een omgevingsvergunning voor het vellen van 15 bomen, waarvan 3 bomen met een monumentale status en het meer dan 20% snoeien van 7 bomen in de wijk het Centrum.

van: de heer M.Y. Wong, teammanager van Beheer Openbare Ruimte van de Gemeente Vlaardingen

voor: voor het vellen van 15 bomen, waarvan 3 bomen met een monumentale status en het meer dan 20% snoeien van 7 bomen in de wijk het Centrum

Overwegende dat:

- alle bomen in de Gemeente Vlaardingen periodiek, om de drie jaar, worden gecontroleerd op veiligheid d.m.v. een Boomveiligheidsonderzoek (BVO) om aan de wettelijk zorgplicht voor boomeigenaren te voldoen;
- in het vroege najaar 2020 de BVO heeft plaats gevonden voor een gedeelte van de wijk het Centrum;
- in bijlage 1 het toetsingskader voor het vellen van houtopstand (artikel 5 van de Bomenverordening Vlaardingen 2010) en een algemene omschrijving van de in artikel 5, tweede lid, onder b, van de Bomenverordening genoemde waarden is weergegeven;
- voor 12 bomen in het Centrum (zie kaptekening, bijlage 3) geldt dat beheertechnische ingrepen in redelijkheid de levensduur van deze bomen niet kunnen verlengen waardoor een duurzame instandhouding (artikel 5, tweede lid, onder a, van de Bomenverordening 2010) niet meer mogelijk is;
 - omdat bij boom 32 Zweedse meelbes (*Sorbus intermedia*) Stationsstraat bloedingen, een holte in de stam en een reuzenzwam zijn geconstateerd. De boom staat in de stoep en direct naast een straat en vormt daarmee een veiligheidsrisico;
 - omdat bij boom 35 zoete kers (*Prunus avium*) Sweelinckstraat afstervingsverschijnselen (meer dan 50% afgestorven) en dood hout zijn geconstateerd. De conditie van de boom is slecht en deze is niet te verbeteren met een beheermaatregel;
 - omdat bij boom 82 eenstijlige meidoorn (*Crataegus monogyna*) Surinamesingel afstervingsverschijnselen, dood hout en de harslakzwam zijn geconstateerd. De conditie van de boom is slecht;
 - omdat bij boom 83 valse acacia (*Robinia pseudoacacia*) Curaçolaan een echte honingzwam, een holte in de stam en stamvoet, een houtscheur in de stam en stamvoet, een ingevallen zone in de stam en stamvoet, een klankafwijking in de stam en stamvoet zijn geconstateerd. Een zwam is een teken van einde levensduur voor een boom en in deze parkachtige omgeving vormt de boom een risico;
 - omdat bij boom 101 ruwe berk (*Betula pendula*) Burgemeester Heusdenslaan afstervingsverschijnselen zijn geconstateerd en de boom in een slechte conditie is. De boom staat in een bosplantsoen direct langs de weg en vormt een veiligheidsrisico;
 - omdat bij boom 103 Amerikaanse es (*Fraxinus americana*) Burgermeester Heusdenslaan afstervingsverschijnselen, dood hout en essentaksterfte zijn geconstateerd. De boom is in een slechte conditie;

- omdat bij boom 33 Trompetboom (*Catalpa bignonioides*) Vettenoordstraat een holte en rotting in de stamvoet is geconstateerd. De boom staat op een schoolplein en vormt een risico, zodoende is er besloten de boom te vellen in plaats van nader onderzoek te doen;
- omdat bij boom 39 bolacacia (*Robinia pseudoacacia*) Catsstraat afstervingsverschijnselen zijn geconstateerd. De boom is instabiel en staat naast een parkeerplaats;
- omdat bij boom 79 zomereik (*Quercus robur*) Floreslaan dood hout is geconstateerd. De boom is voor een groot deel afgestorven;
- omdat bij boom 80 roze sierkers (*Prunus serrulata* 'Kanzan') Ambonlaan afstervingsverschijnselen, een klankafwijking in de stam en een zwavelzwam zijn geconstateerd. Zowel de aanwezigheid van de zwam en de klankafwijking zijn een teken dat de conditie van de boom achteruit gaat. Daarbij staat de boom in de schaduw van de bomen in de nabijheid, waardoor de standplaats voor de boom niet gunstig is;
- omdat boom 85 zilveresdoorn (*Acer saccharinum*) Broekweg zorgt voor ernstige opdruk en de boom begint schade te veroorzaken aan het tegenoverstaande huis. Een beheermaatregel is niet meer voldoende om schade te beperken;
- omdat boom 105 zwarte els (*Alnus glutinosa*) Abraham van der Lindenplaats te dichtbij de bebouwing staat en wat resulteert in schade aan de opstallen;
- daarnaast voor deze 12 bomen geldt dat de waarden genoemd in artikel 5, tweede lid, onder b, van de Bomenverordening 2010 (zijnde: natuur- en milieuwaarden, landschappelijke waarden, cultuurhistorische waarden, beeldbepalende waarden, waarden van stads- en dorpschoon, waarden voor recreatie en leefbaarheid) nagenoeg niet meer aanwezig zijn, zie bijlage 2;
- voor 7 bomen in het Centrum (zie kaptekening, bijlage 3) geldt dat er een beheertechnische ingreep noodzakelijk is waarbij meer dan 20% van de boom gesnoeid wordt, deze ingreep is noodzakelijk om een duurzame instandhouding van de boom te waarborgen (artikel 5, tweede lid, onder a, van de Bomenverordening 2010);
 - omdat bij boom 104 gewone es (*Fraxinus excelsior*) Burgemeester Heusdenslaan een plakoksel is geconstateerd. Om het gevaar weg te nemen is besloten de plakoksel te verwijderen. Hiervoor moet de boom meer dan 20% gesnoeid worden en is de beheersmaatregel vergunningsplichtig;
 - omdat bij boom 81 treurwilg (*Salix sepulcralis* 'Chrysocoma') Surinamesingel gebroken takken, een holte in de gesteltak, een rotting in de gesteltak en een spechtengat zijn geconstateerd. Hierdoor vormt de boom een risico. Om het gewicht weg te nemen wordt de boom gekandelaberd. Het spechtengat in de boom blijft gewaarborgd;
 - omdat bij boom 84 witte abeel (*Populus alba*) Surinamesingel een holte in de stam en stamvoet, een ingerotte snoeiwond en spechtengat zijn geconstateerd. Om een deel van de ecologische waarde te waarborgen blijft een stuk van de stam staan;
 - omdat boom 106 treurwilg (*Salix sepulcralis* 'Chrysocoma') Surinamesingel wordt gekandelaberd als beheermaatregel;
 - omdat boom 107 treurwilg (*Salix sepulcralis* 'Chrysocoma') Surinamesingel wordt gekandelaberd als beheermaatregel;
 - omdat boom 108 treurwilg (*Salix sepulcralis* 'Chrysocoma') Bangkasingel: de boom wordt gekandelaberd als beheermaatregel;
 - omdat boom 109 treurwilg (*Salix sepulcralis* 'Chrysocoma') Bangkasingel wordt gekandelaberd als beheermaatregel;
- daarnaast voor deze 7 bomen geldt dat de waarden genoemd in artikel 5, tweede lid, onder b, van de Bomenverordening 2010 (zie bijlage 2) niet opwegen tegen het belang van de aanvrager om de bomen meer dan 20% te snoeien omdat alleen met deze beheeringreep de bomen gehandhaafd kunnen blijven en een deel van de waarde in stand kan worden gehouden;
- voor 3 bomen geldt dat zij een monumentale status hebben. De omstandigheden naar boomdeskundige maatstaven zijn zodanig zijn dat duurzaam behoud van deze monumentale bomen niet mogelijk is op grond van artikel 5, lid 4, onder b, van de Bomenverordening Vlaardingen 2010,

- omdat bij boom 36 gewone es (*Fraxinus excelsior*) Maassluissedijk afstervingsverschijnselen, dood hout, afgestorven takken en essentaksterfte zijn geconstateerd. De boom is in een slechte conditie, staat direct langs een weg. Uit de BVO blijkt tevens dat de boom niet meer veilig is;
- omdat bij boom 37 gewone es (*Fraxinus excelsior*) Maassluissedijk afstervingsverschijnselen, dood hout, afgestorven takken, essentaksterfte, een holte in de stam en een dikrandtonderzwam zijn geconstateerd. De boom is in een slechte conditie, staat direct langs een weg en dicht bij bebouwing. Uit de BVO blijkt tevens dat de boom niet meer veilig is;
- omdat bij boom 38 gewone es (*Fraxinus excelsior*) Maassluissedijk afstervingsverschijnselen, essentaksterfte, een dikrandtonderzwam, een holte en rotting in de stamvoet zijn geconstateerd. De boom is in slechte conditie en staat direct langs een weg en dicht bij bebouwing. Uit de BVO blijkt tevens dat de boom niet meer veilig is.
- er op 10 locaties herplant zal plaatsvinden (in totaal 17 bomen, zie bijlage 4 en 5);
- dat de voorbereiding van dit besluit heeft plaatsgevonden overeenkomstig het bepaalde in artikel 3.7 van de Wet algemene bepalingen omgevingsrecht (reguliere voorbereidingsprocedure).

Besluiten:

Aan de aanvrager:

een omgevingsvergunning te verlenen voor het vellen van 15 bomen, waarvan 3 een monumentale status hebben en voor het meer dan 20% snoeien van 7 bomen in de wijk het Centrum op grond van artikel 5 van de Bomenverordening Vlaardingen 2010 en daaraan op grond van artikel 7, eerste lid, van de Bomenverordening Vlaardingen 2010 de volgende voorschriften te verbinden:

- dat er op 10 locaties herplant zal plaatsvinden (in totaal 17 bomen) zoals aangegeven in bijlage 4 en bijlage 5;
- dat de overige bomen waarvoor geen vergunning is verstrekt zorgvuldig worden beschermd conform de richtlijnen van het Handboek Bomen 2018, Hoofdstuk 2 'Werken rond bomen' van het Norminstituut Bomen;
- dat er pas van de vergunning gebruik mag worden gemaakt na afloop van de wettelijke bezwaartermijn;
- dat daarnaast geen gebruik gemaakt mag worden van de vergunning indien gedurende de bezwaartermijn bij de bevoegde rechter een verzoek om een voorlopige voorziening is ingediend en nog niet door de rechter op dit verzoek is beslist.

Op grond van artikel 2.23, lid 1 van de Wet algemene bepalingen omgevingsrecht wordt de vergunning verleend voor een periode van twee jaar.

Volledigheidshalve wijzen wij u erop de Wet natuurbescherming te respecteren. Met name dient u zich er te allen tijde van te verzekeren dat er geen broedende of nestelende vogels gebruik maken van de te kappen bomen.

Vlaardingen, 11 december 2020

Namens burgemeester en wethouders van Vlaardingen,



N.A. Krijnen
afdelingsmanager Stedelijk Beheer

Bezwaarclausule

Tegen het besluit kan binnen zes weken na bekendmaking (dit is de datum dat het besluit aan de aanvrager wordt verzonden) bezwaar worden aangetekend. Het bezwaarschrift kan worden ingediend bij burgemeester en wethouders van Vlaardingen, Postbus 1002, 3130 EB Vlaardingen. Het besluit treedt pas in werking met ingang van de dag na afloop van de bezwaartermijn. Het indienen van een bezwaarschrift schorst de werking van het besluit niet. Hebben u of derde belanghebbenden er veel belang bij dat dit besluit niet in werking treedt, dan kan een voorlopige voorziening worden gevraagd bij de voorzieningenrechter van de sector bestuursrecht van de Rechtbank in Rotterdam, Postbus 50951, 3007 BM Rotterdam. Wanneer een voorlopige voorziening wordt aangevraagd, treedt de beschikking pas in werking nadat hierover een beslissing is genomen.

Bijlage 1. TOETSINGSKADER EN OMSCHRIJVING WAARDEN

Toetsingskader Bomenverordening Vlaardingen 2010

Artikel 5 Toetsingsgronden omgevingsvergunning voor het vellen van een houtopstand

1. Het bevoegd gezag kan de aanvraag om omgevingsvergunning weigeren te verlenen of verlenen.
2. Een omgevingsvergunning kan worden geweigerd indien naar het oordeel van het bevoegd gezag:
 - a. de belangen van verlening van de omgevingsvergunning voor het vellen van houtopstand niet opwegen tegen het belang van duurzame instandhouding van de houtopstand; of
 - b. de belangen van verlening van de omgevingsvergunning voor het vellen van houtopstand niet opwegen tegen het belang van behoud van de houtopstand op basis van één of meer van de volgende waarden:
 - natuur- en milieuwaarden;
 - landschappelijke waarden;
 - cultuurhistorische waarden;
 - beeldbepalende waarden;
 - waarden van stads- en dorpsschoon;
 - waarden voor recreatie en leefbaarheid
3. Onder belang van verlening kan vallen een situatie waarbij naar het oordeel van het bevoegd gezag sprake is van ernstige overlast.
4. Een vergunning voor het vellen van een monumentale boom, die is opgenomen in de lijst van artikel 3, wordt slechts bij uitzondering verleend indien naar het oordeel van het bevoegd gezag:
 - a. een ruimtelijke ontwikkeling van zwaarwegend openbaar belang of zwaarwegend maatschappelijk belang opweegt tegen het duurzaam behoud van de monumentale boom en vooraf alternatieven zorgvuldig zijn onderzocht, maar als onmogelijk of zeer onwenselijk zijn aangemerkt; of
 - b. de omstandigheden naar boomdeskundige maatstaven zodanig zijn dat duurzaam behoud van de monumentale boom niet mogelijk is; of
 - c. de instandhouding naar boomdeskundige maatstaven niet langer verantwoord is ter voorkoming van letsel of schade.

Algemene omschrijving van de “waarden” uit artikel 5, tweede lid, onder b, van de Bomenverordening Vlaardingen 2010

Tot het moment van definitieve besluitvorming inzake de actualisering van de Bomenverordening Vlaardingen 2010 wordt onderstaande omschrijving van de “waarden” toegepast bij het beoordelen van een aanvraag omgevingsvergunning.

Natuur- en milieuwaarden

Met natuurwaarden worden ecologische waarden bedoeld. Onder “milieuwaarden” en “waarden voor de leefbaarheid” wordt hetzelfde verstaan. De algemene omschrijving hiervan is terug te vinden onder het kopje “waarden voor recreatie en leefbaarheid”.

Natuurwaarden

Een houtopstand kan grote ecologische betekenis hebben vanwege het belang voor het plaatselijke ecosysteem, als deze

- een schuil-broedplaats biedt aan beschermde fauna en zogenaamde rode lijstsoorten zoals vleermuizen, marterachtigen, bijzondere insecten en vlinders en jaarrond beschermde en rode lijst vogelsoorten zoals boomvalk, groene specht, ransuil en steenuil;
- foerageergelegenheid biedt aan beschermde fauna;
- huisvesting biedt aan beschermde flora en rode lijstsoorten zoals zeldzame mossen;
- een ecologische verbindingszone is ('stepping stone') naar ecologisch waardevol gebied.

Landschappelijke waarden

Een houtopstand is van landschappelijke betekenis als door de velling van de houtopstand de waarde van een mooi, bijzonder of karakteristiek landschap aanzienlijk daalt, de herkenbaarheid vermindert of een karakteristiek landschapselement verloren gaat. Landschappelijke waarden gelden voor houtopstanden in het buitengebied en de groenzones die direct daaraan grenzen.

Cultuurhistorische waarden

Een houtopstand is cultuurhistorisch waardevol als deze een rol van betekenis speelt in de geschiedenis van zijn omgeving, bijvoorbeeld:

- bomen die herinneren aan historische ontwikkelingen, gebruiken en /of gebeurtenissen;
- een herdenkingsboom die ter gelegenheid van een bijzondere gebeurtenis is aangeplant;
- bomen in relatie tot een historisch pand of kerkgebouw.

Beeldbepalende waarden

Een houtopstand (al dan niet als onderdeel van een groep houtopstanden) heeft beeldbepalende waarden als:

- de houtopstand een bijzondere bijdrage levert aan het karakter en de herkenbaarheid (identiteit) van een wijk, buurt of straat;
- de houtopstand een bijzondere waarde voor zijn omgeving vertegenwoordigt door zijn verschijning (soort, hoogte, dikte, vorm, leeftijd, etc.) en deze waarde niet kan worden overgenomen door een andere houtopstand in de buurt;
- de houtopstand een bijzondere betekenis heeft in zijn omgeving, bijvoorbeeld een treurbeuk op een begraafplaats.

Waarde van stads- en dorpsschoon

Een houtopstand heeft waarde voor stads- en dorpsschoon als:

- de houtopstand onderdeel is van een beschermd stads-/ dorpsgezicht;
- de houtopstand onderdeel is van een rijksmonument;
- de houtopstand een onderdeel is van een gemeentelijk monument.

Waarde voor recreatie

Houtopstanden voegen een groene belevingswaarde toe aan bewoners van en bezoekers aan Vlaardingen. Een groene omgeving nodigt uit om in te bewegen, om te sporten en om elkaar te ontmoeten. Daarmee kunnen houtopstanden het welbevinden van veel bewoners in lichamelijk en geestelijk opzicht in positieve zin beïnvloeden.

Waarde voor leefbaarheid (milieuwaarde)

Houtopstanden zijn van belang voor de leefbaarheid in de stad. Ze nemen CO₂ op en produceren zuurstof. Ze nemen water op en zorgen voor verkoeling en verminderen daarmee de kans op hittestress op warme dagen. Daarnaast kunnen houtopstanden dienen als windvang of groene afscherming.

Bepaalde soorten houtopstanden en heesters zijn in beperkte mate in staat om met hun bladeren fijnstof uit de lucht af te vangen. Uit onderzoek blijkt dat het effect van het afvangen van fijnstof door houtopstanden beperkt is en afhankelijk is van de soort houtopstand, de vorm (dichtheid) van de kronen, de wijze waarop ze geplant worden en de combinatie met andere houtopstandsoorten en heesterbeplanting en andere omgevingsfactoren.

Bijlage 2. Toetsing waarden

Toetsing van de huidige waarden van de te vellen bomen. Van de verschillende waarden is per boom aangegeven of deze waarde aanwezig (✓) of afwezig (✗) is.


Boomnummer	Natuur- en Milieu-waarden	Cultuur-historische waarden	Beeld-bepalende waarde	Stads- en dorpsschoon	Waarden voor recreatie en leefbaarheid
Boom 32 Zweedse meelbes (<i>Sorbus intermedia</i>) Stationsstraat	✓	✗	✗	✗	✓
Boom 35 zoete kers (<i>Prunus avium</i>) Sweelinckstraat	✓	✗	✗	✗	✓
Boom 36 gewones (<i>Fraxinus excelsior</i>) Maassluisdijk	✓	✓	✓	✓	✓
Boom 37 gewones (<i>Fraxinus excelsior</i>) Maassluisdijk	✓	✓	✓	✓	✓
Boom 38 gewones (<i>Fraxinus excelsior</i>) Maassluisdijk	✓	✓	✓	✓	✓
Boom 82 eenstijlige meidoorn (<i>Crataegus monogyna</i>) Surinamesingel	✓	✗	✗	✗	✓
Boom 83 valse acacia (<i>Robinia pseudoacacia</i>) Curaçolaan	✓	✗	✗	✗	✓
Boom 101 ruwe berk (<i>Betula pendula</i>) Burgemeester Heusdenslaan	✓	✗	✗	✗	✓
Boom 102 gewones (<i>Fraxinus excelsior</i>) Burgemeester Heusdenslaan	✓	✗	✗	✗	✓
Boom 103 Amerikaanse es (<i>Fraxinus americana</i>) Burgermeester Heusdenslaan	✓	✗	✗	✗	✓

Boom 104 gewone es (<i>Fraxinus excelsior</i>) Burgemeester Heusdenslaan	✓	✗	✗	✗	✓
Boom 33 Trompetboom (<i>Catalpa bignonioides</i>) Vettenoordstraat	✓	✗	✗	✗	✓
Boom 39 bolacacia (<i>Robinia pseudoacacia</i>) Catsstraat	✓	✗	✗	✗	✓
Boom 79 zomereik (<i>Quercus robur</i>) Floreslaan	✓	✗	✗	✗	✓
Boom 80 roze sierkers (<i>Prunus serrulata</i> 'Kanzan') Ambonlaan	✓	✗	✗	✗	✓
Boom 81 treurwilg (<i>Salix sepulcralis</i> 'Chrysocoma') Surinamesingel	✓	✗	✗	✗	✓
Boom 84 witte abeel (<i>Populus alba</i>) Surinamesingel	✓	✗	✗	✗	✓
Boom 85 zilversdoorn (<i>Acer saccharinum</i>) Broekweg	✓	✗	✗	✗	✓
Boom 105 zwarte els (<i>Alnus glutinosa</i>) Abraham van der Lindenplaats	✓	✗	✗	✗	✓
Boom 106 treurwilg (<i>Salix sepulcralis</i> 'Chrysocoma') Surinamesingel	✓	✗	✗	✗	✓
Boom 107 treurwilg (<i>Salix sepulcralis</i> 'Chrysocoma') Surinamesingel	✓	✗	✗	✗	✓
Boom 108 treurwilg (<i>Salix sepulcralis</i> 'Chrysocoma') Bangkasingel	✓	✗	✗	✗	✓
Boom 109 treurwilg (<i>Salix sepulcralis</i> 'Chrysocoma') Bangkasingel	✓	✗	✗	✗	✓

Opmerkingen:

- De bomen hebben natuur- en milieuwaarden. De bomen kunnen worden gebruikt als foerageer- en rustplek voor meerdere organismen.
- Bij de bomen zijn recreatie en leefbaarheid waarden aanwezig, aangezien groen wordt gezien als een verrijking voor de omgeving en een positieve invloed heeft op de geestelijke gezondheid van de mens. Verder dragen alle bomen in bepaalde mate bij aan de omzetting van koolstofdioxide naar zuurstof.
- Bij drie bomen (36, 37, 38) zijn er ook Cultuur-historische waarden, Beeldbepalende waarden, Stads- en dorpsschoon waarden aanwezig. Deze drie bomen zijn een onderdeel van een monumentale boomstructuur.

Bijlage 3. Kaptekeningen

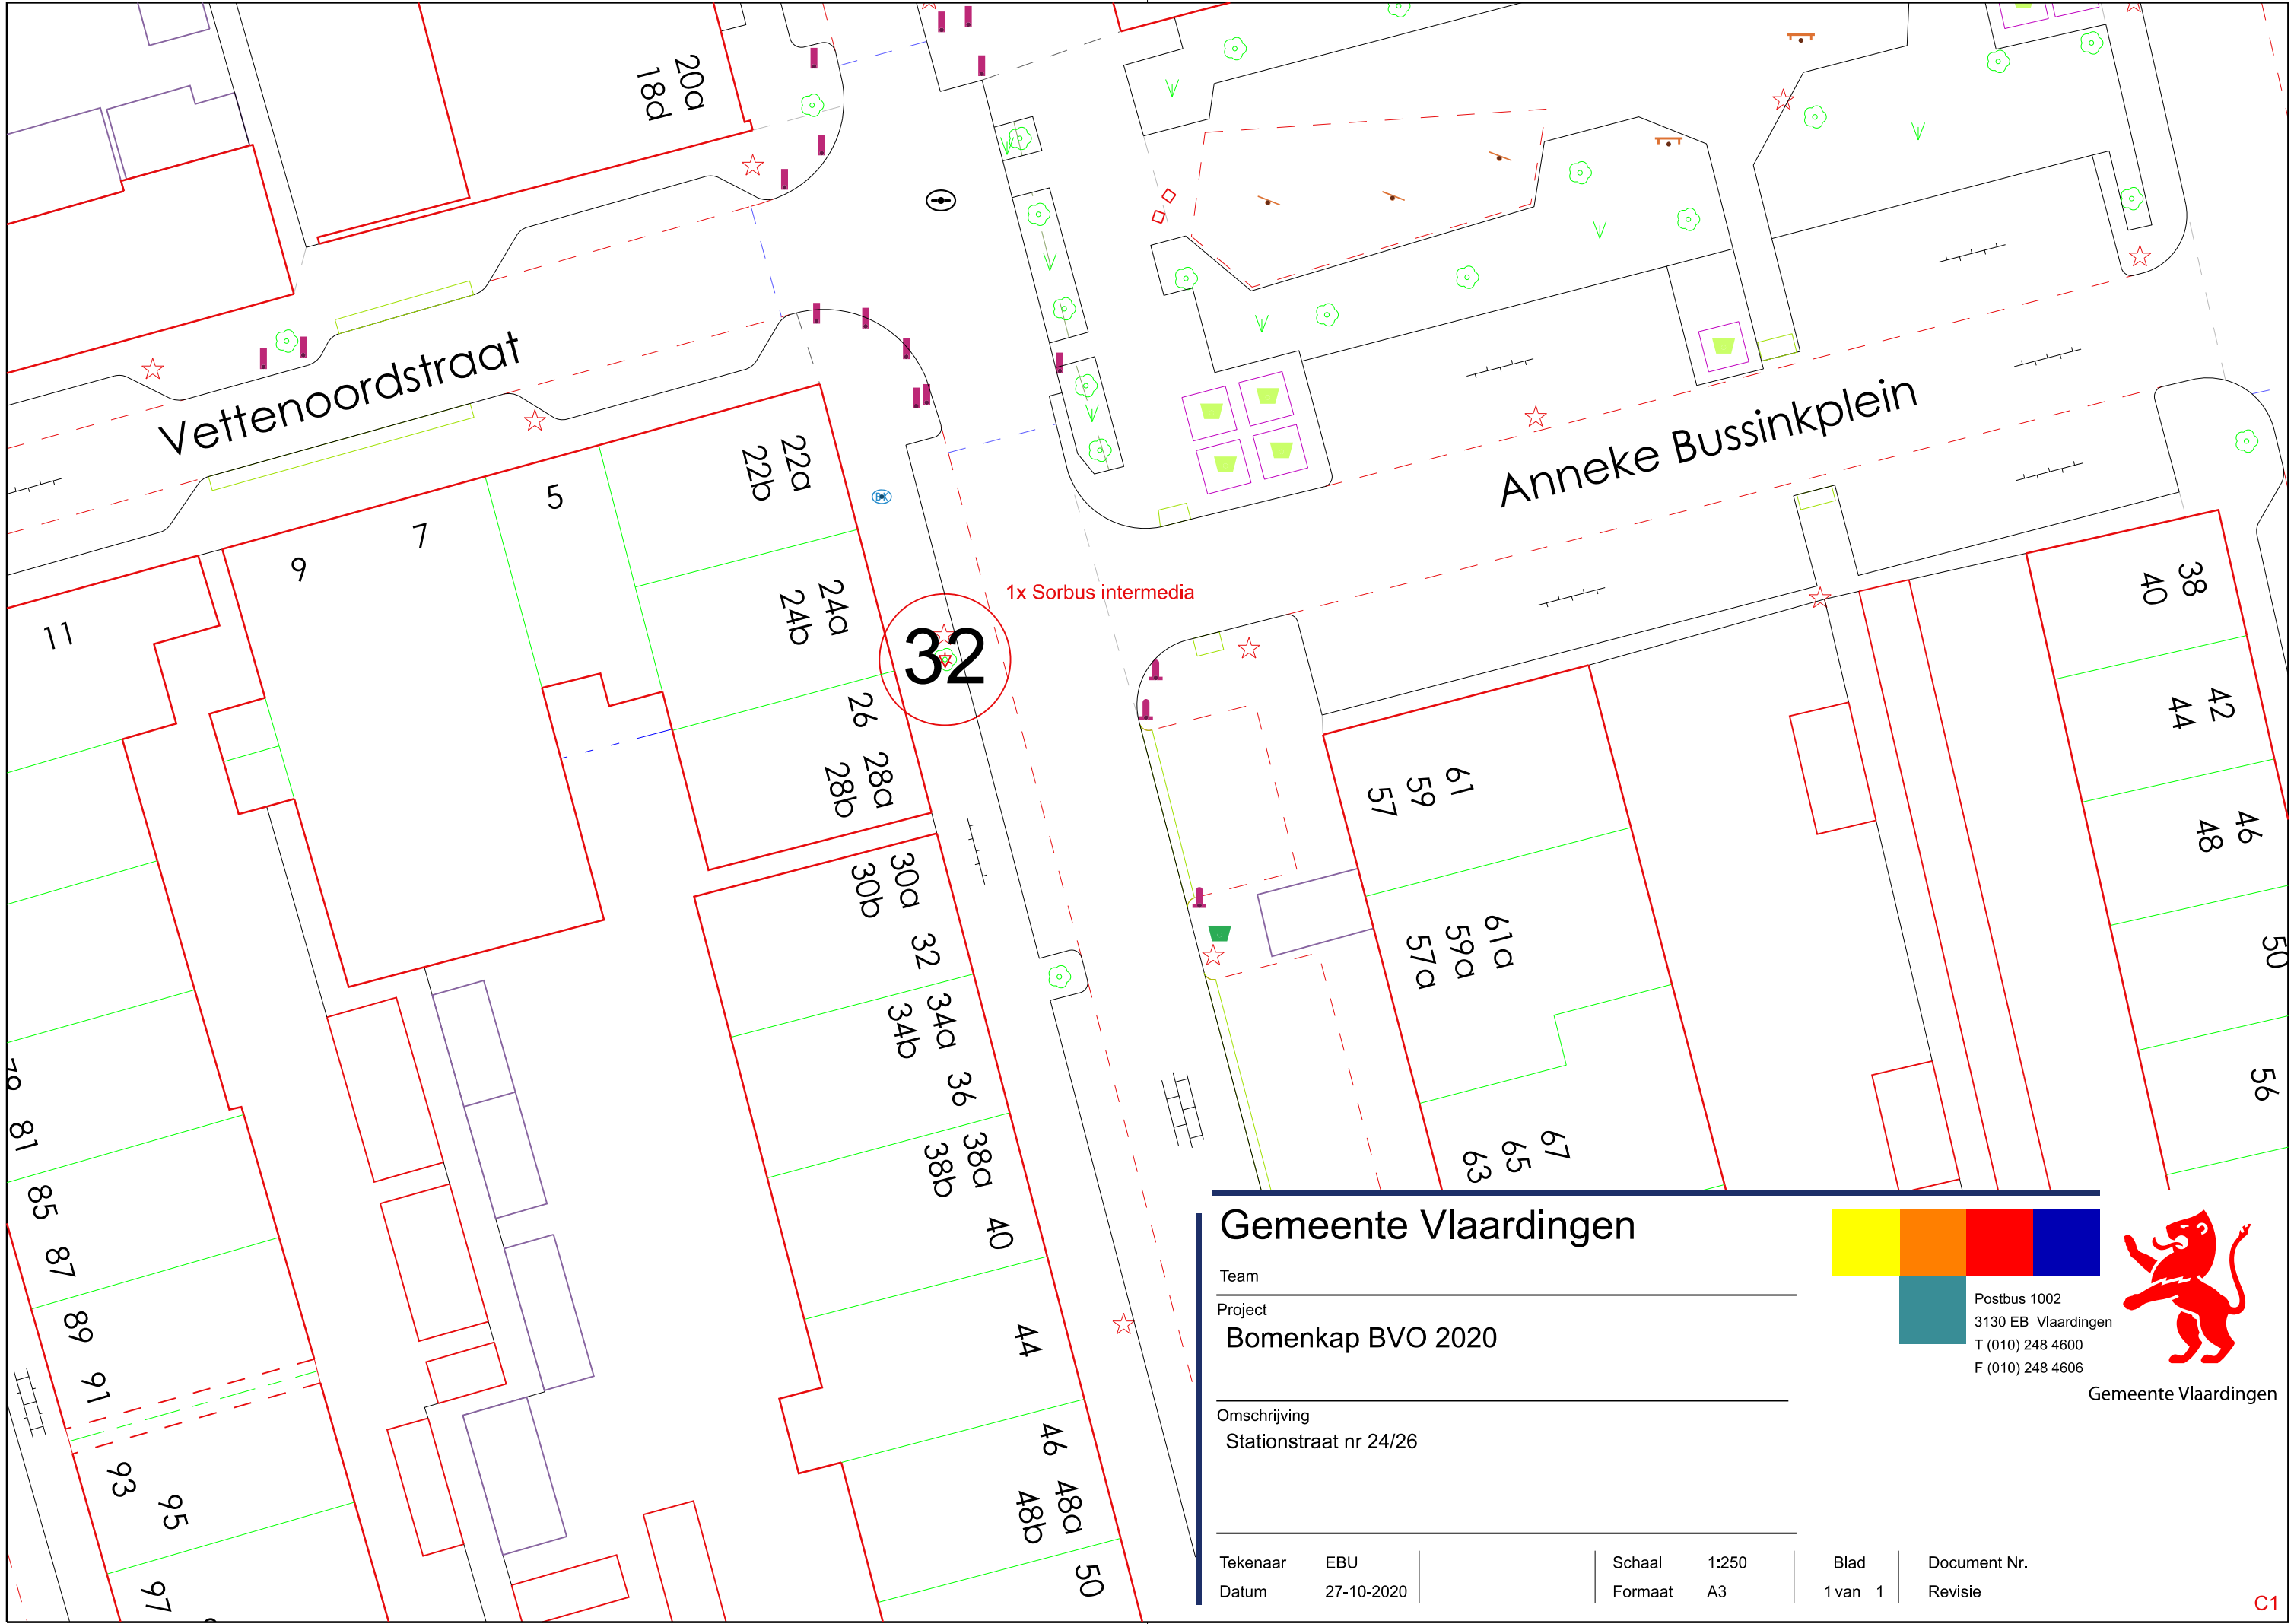

Vettenoordstraat


Anneke Bussinkplein

1x Sorbus intermedia

32


Gemeente Vlaardingen

Team	
Project	
Bomenkap BVO 2020	
Omschrijving	
Stationstraat nr 24/26	
Tekenaar	EBU
Datum	27-10-2020
Schaal	1:250
Formaat	A3
Blad	1 van 1
Document Nr.	Revisie

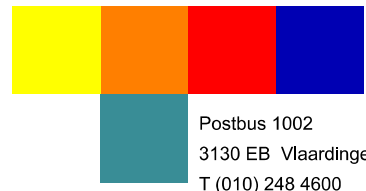

Postbus 1002
3130 EB Vlaardingen
T (010) 248 4600
F (010) 248 4606

Gemeente Vlaardingen

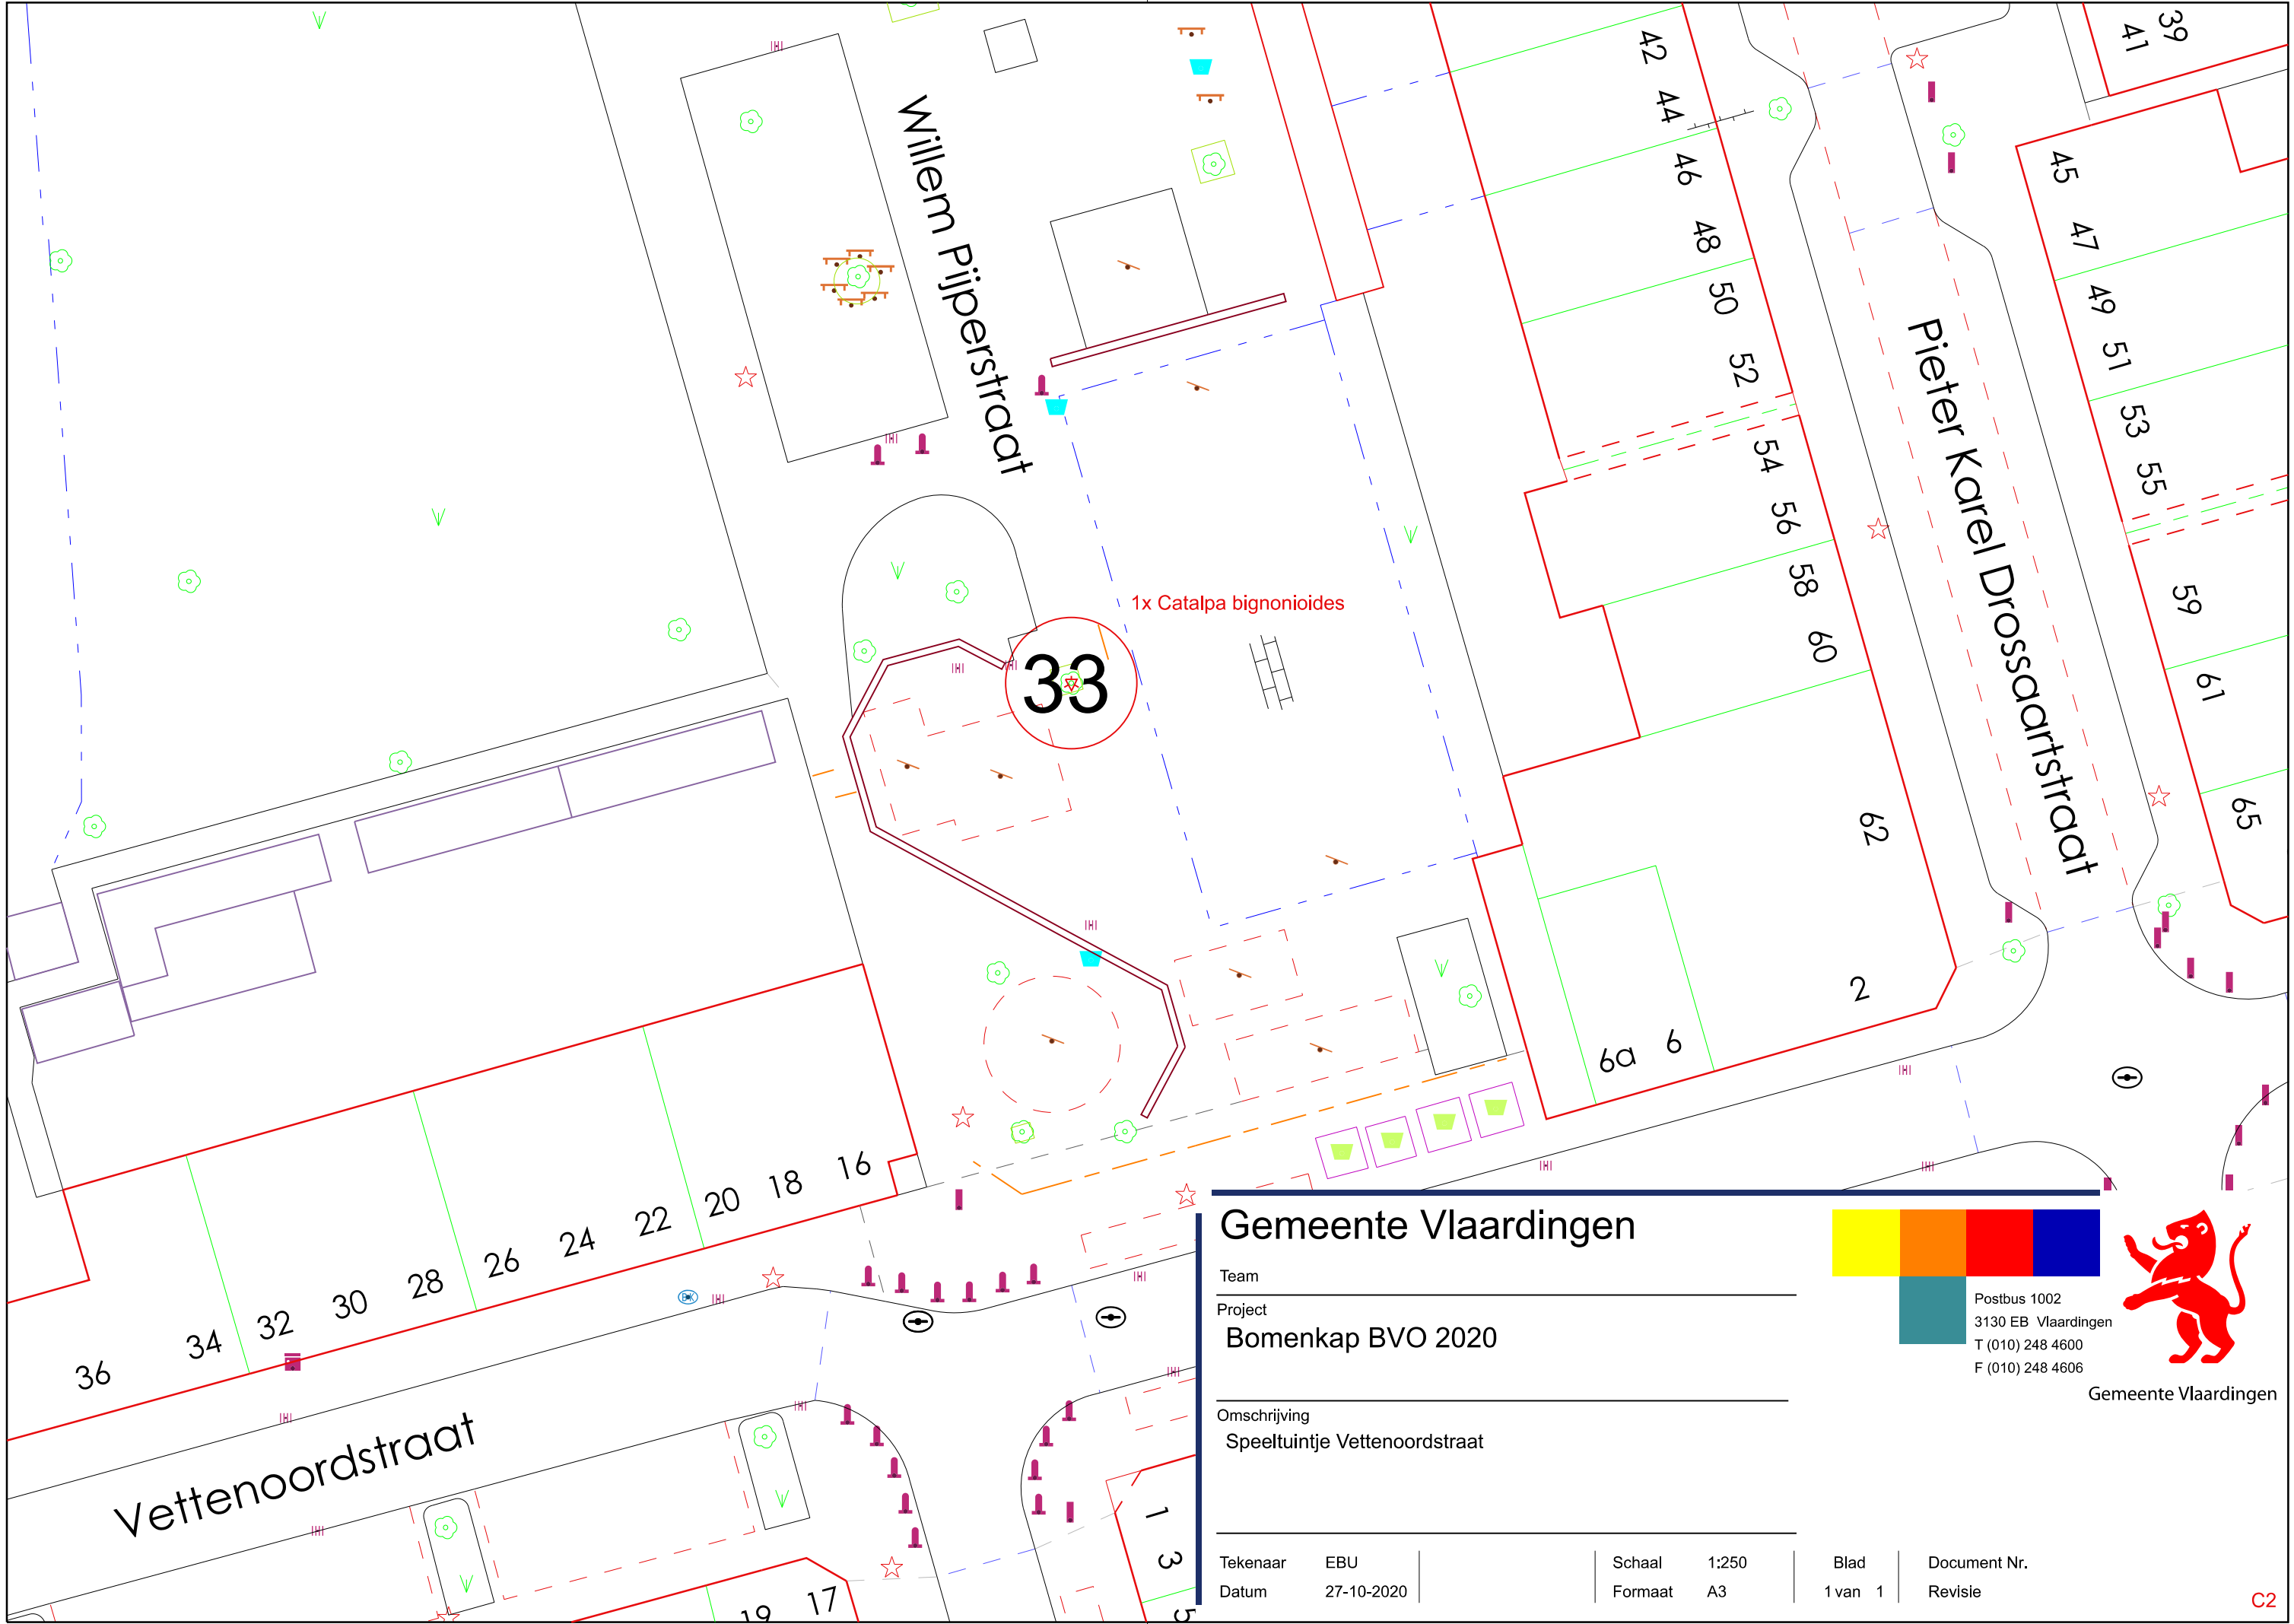

Gemeente Vlaardingen


Team			
Project	Bomenkap BVO 2020		
Omschrijving	Speeltuintje Vettenoordstraat		


Tekenaar	EBU	Schaal	1:250	Blad	Document Nr.
Datum	27-10-2020	Formaat	A3	1 van 1	Revisie

Postbus 1002
3130 EB Vlaardingen
T (010) 248 4600
F (010) 248 4606



Gemeente Vlaardingen

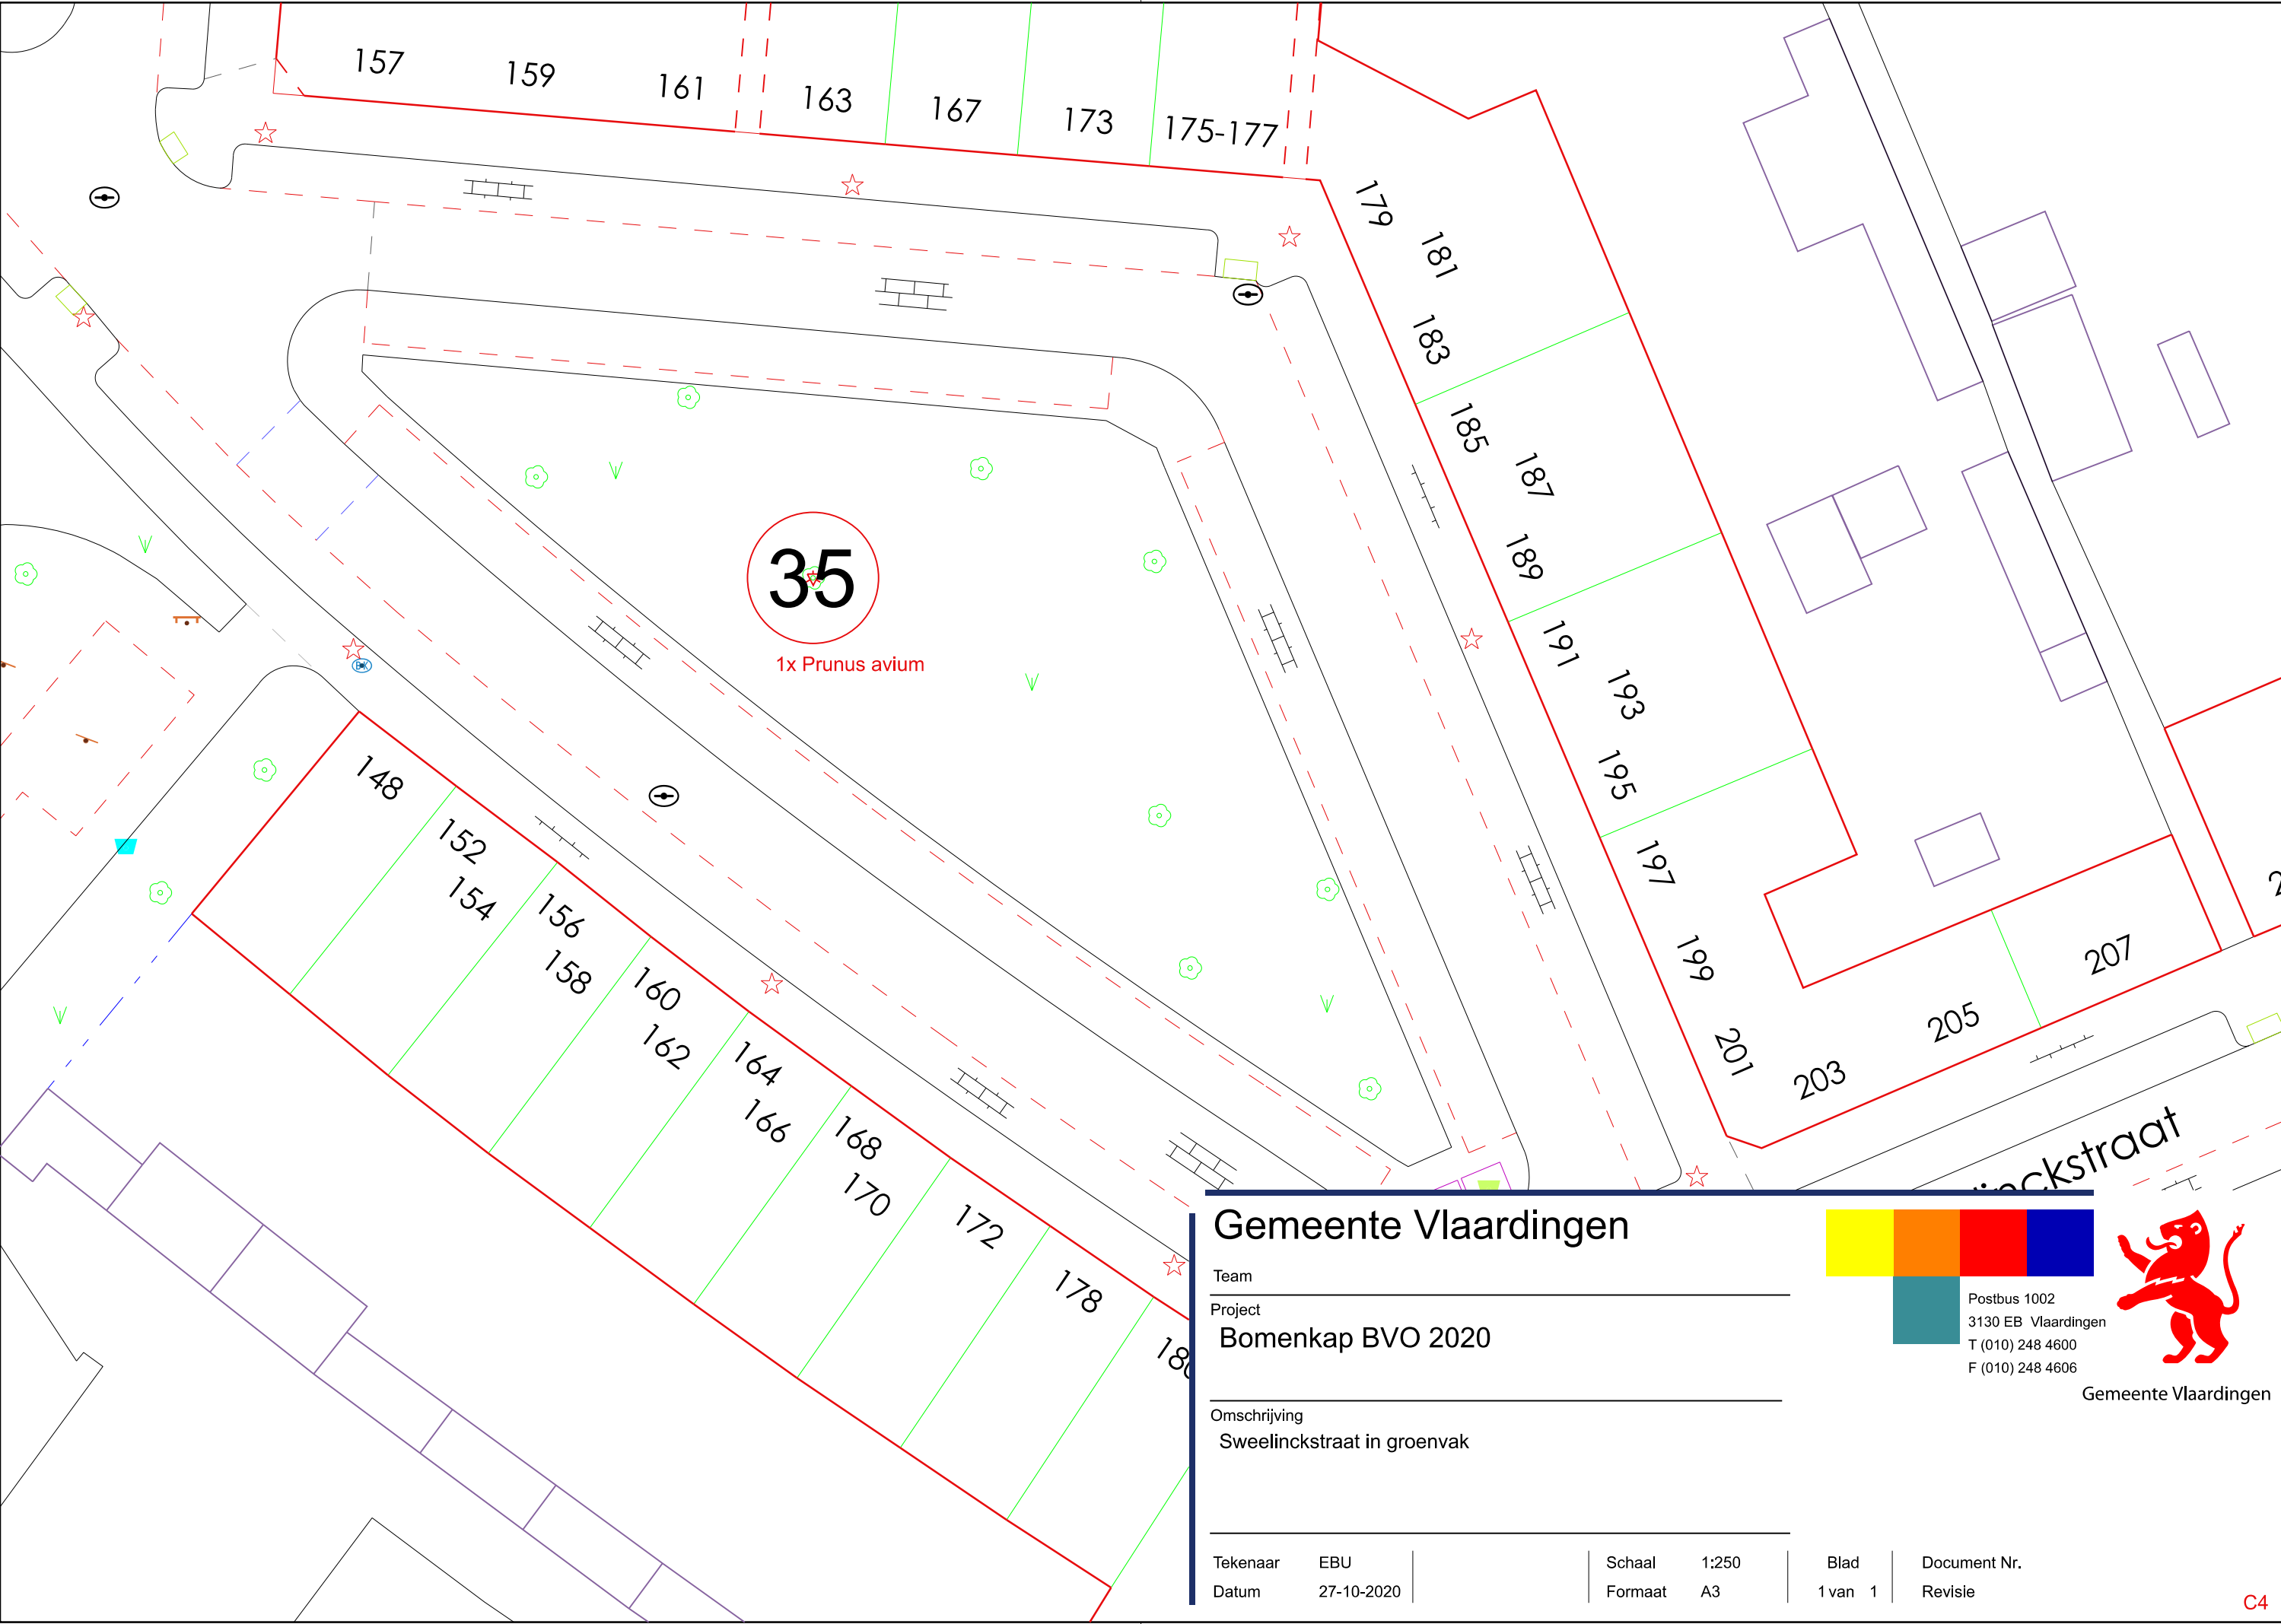

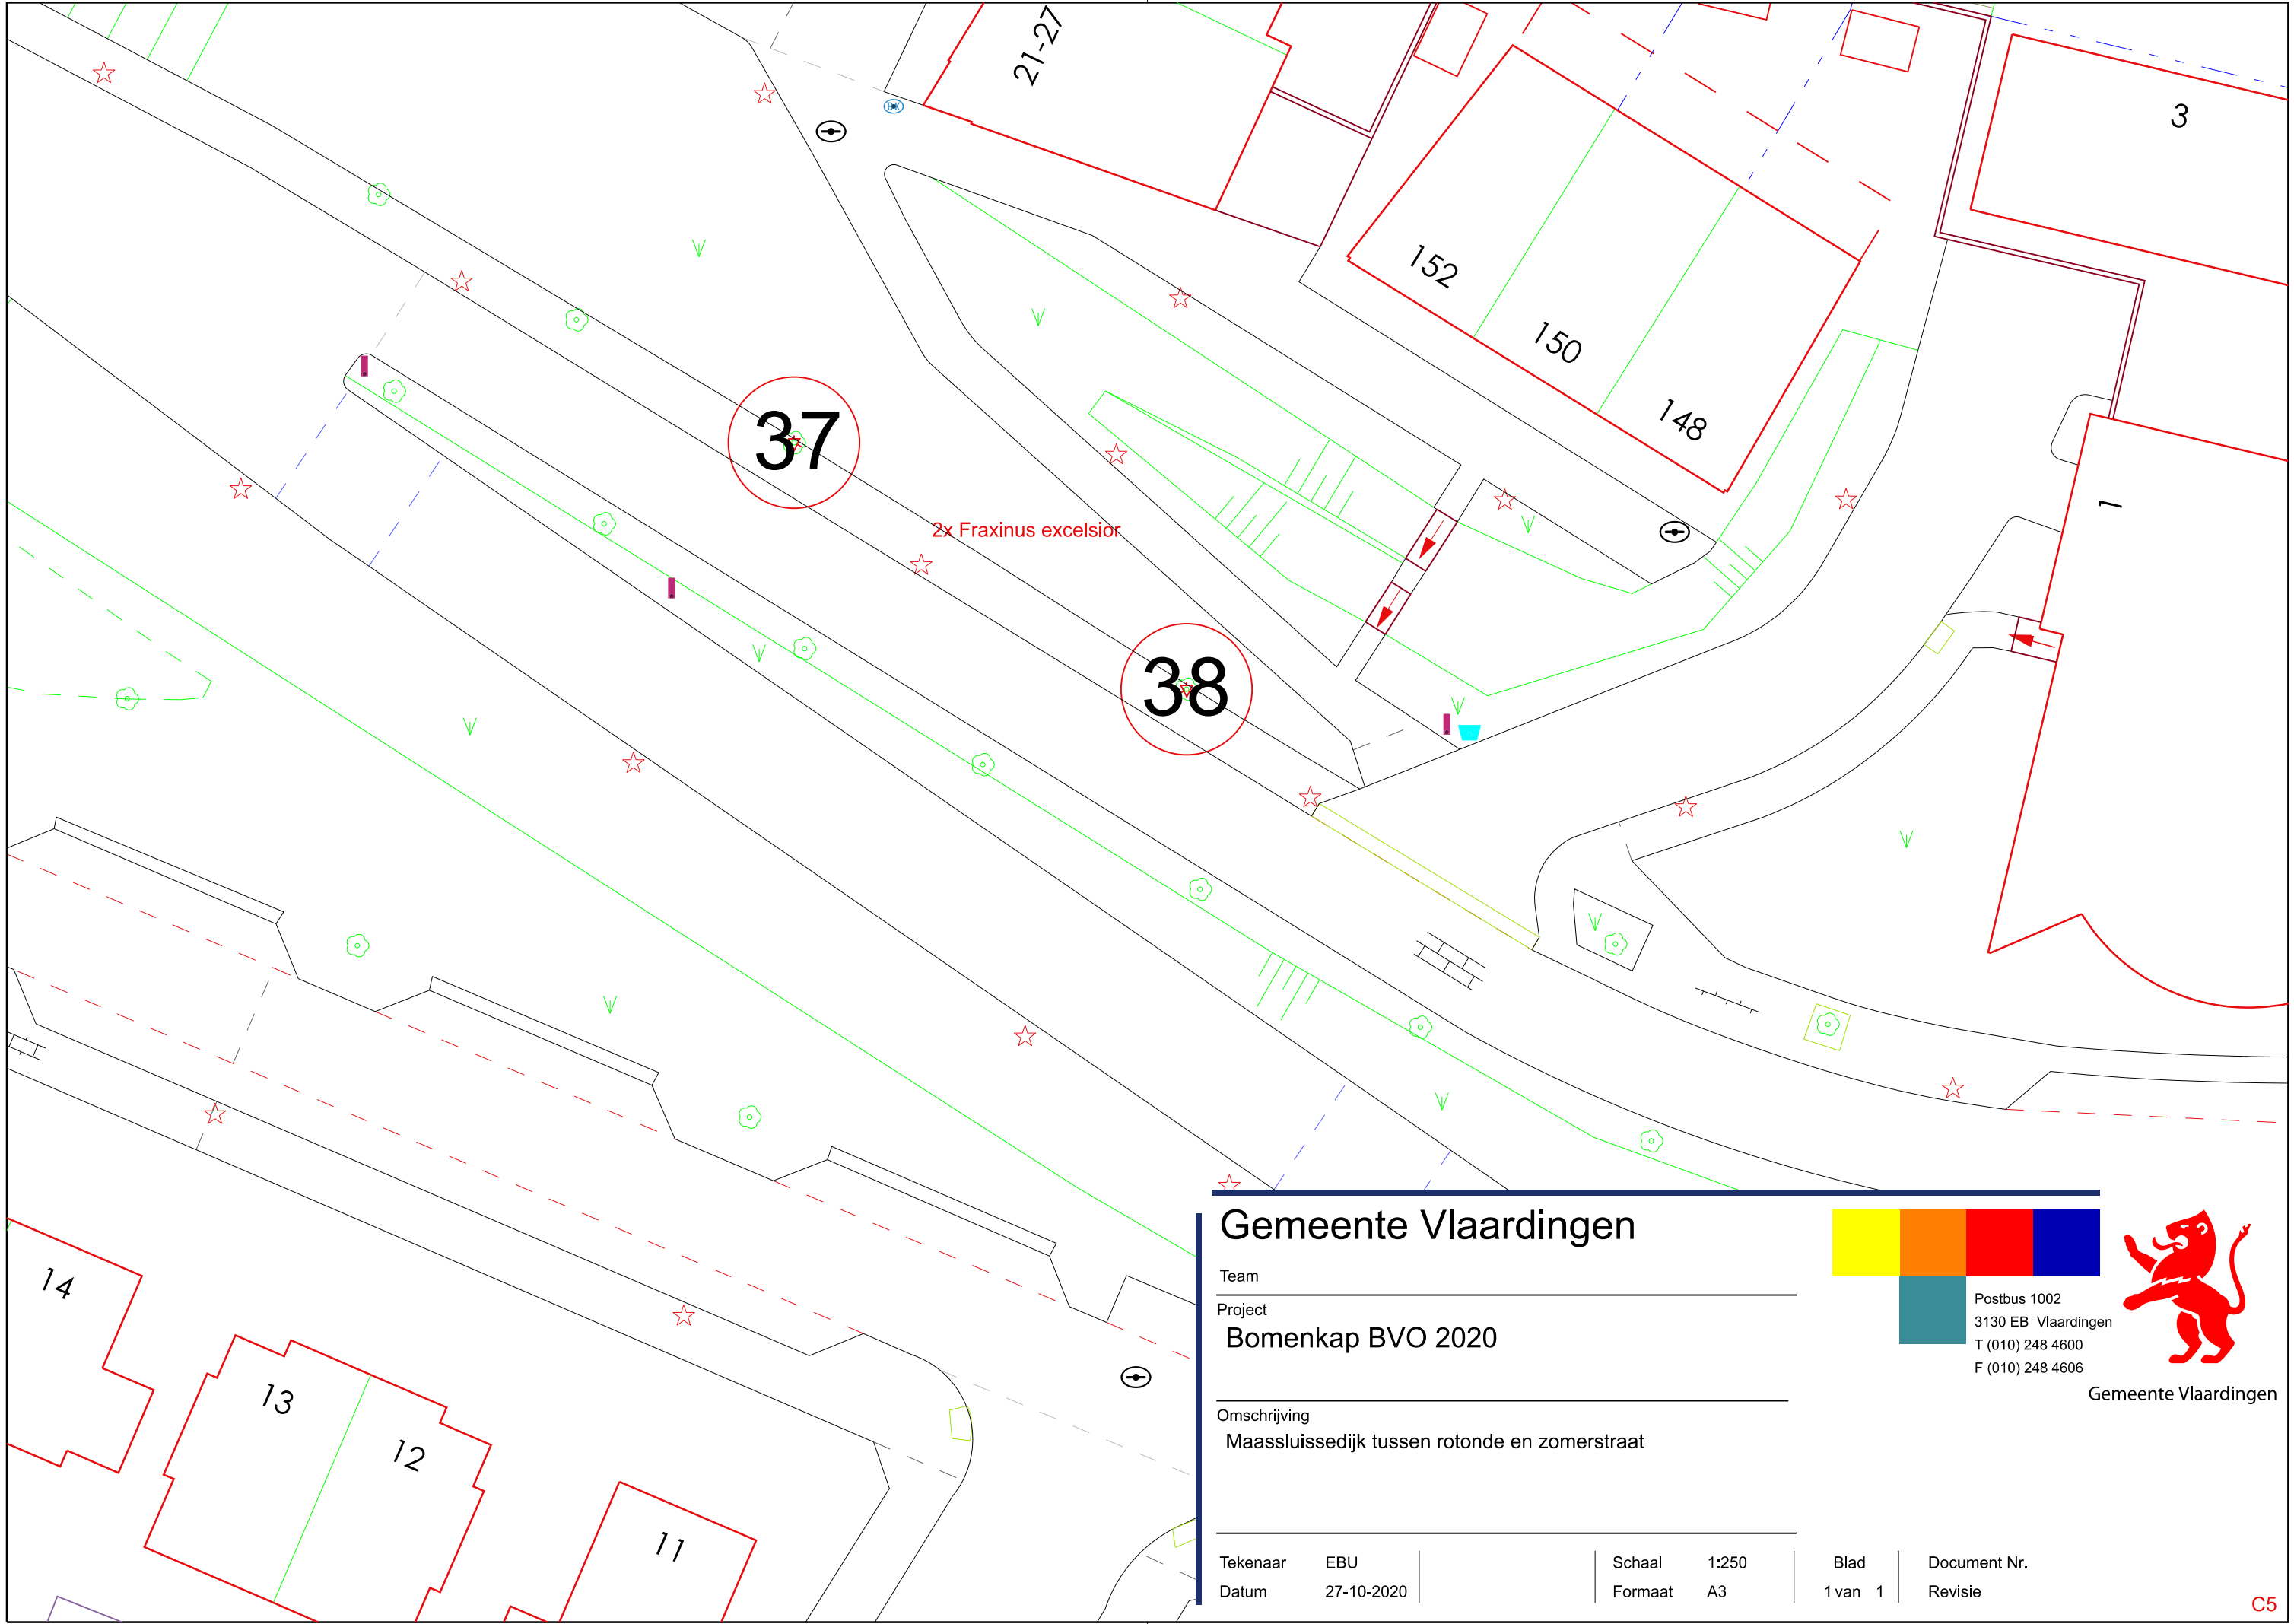

37

38

2x Fraxinus excelsior


Gemeente Vlaardingen

Team

Project
Bomenkap BVO 2020

Omschrijving
Maassluisdijk tussen rotonde en zomerstraat


Tekenaar	EBU	Schaal	1:250	Blad	Document Nr.
Datum	27-10-2020	Formaat	A3	1 van 1	Revisie

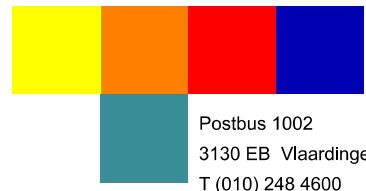

Postbus 1002
3130 EB Vlaardingen
T (010) 248 4600
F (010) 248 4606



Gemeente Vlaardingen

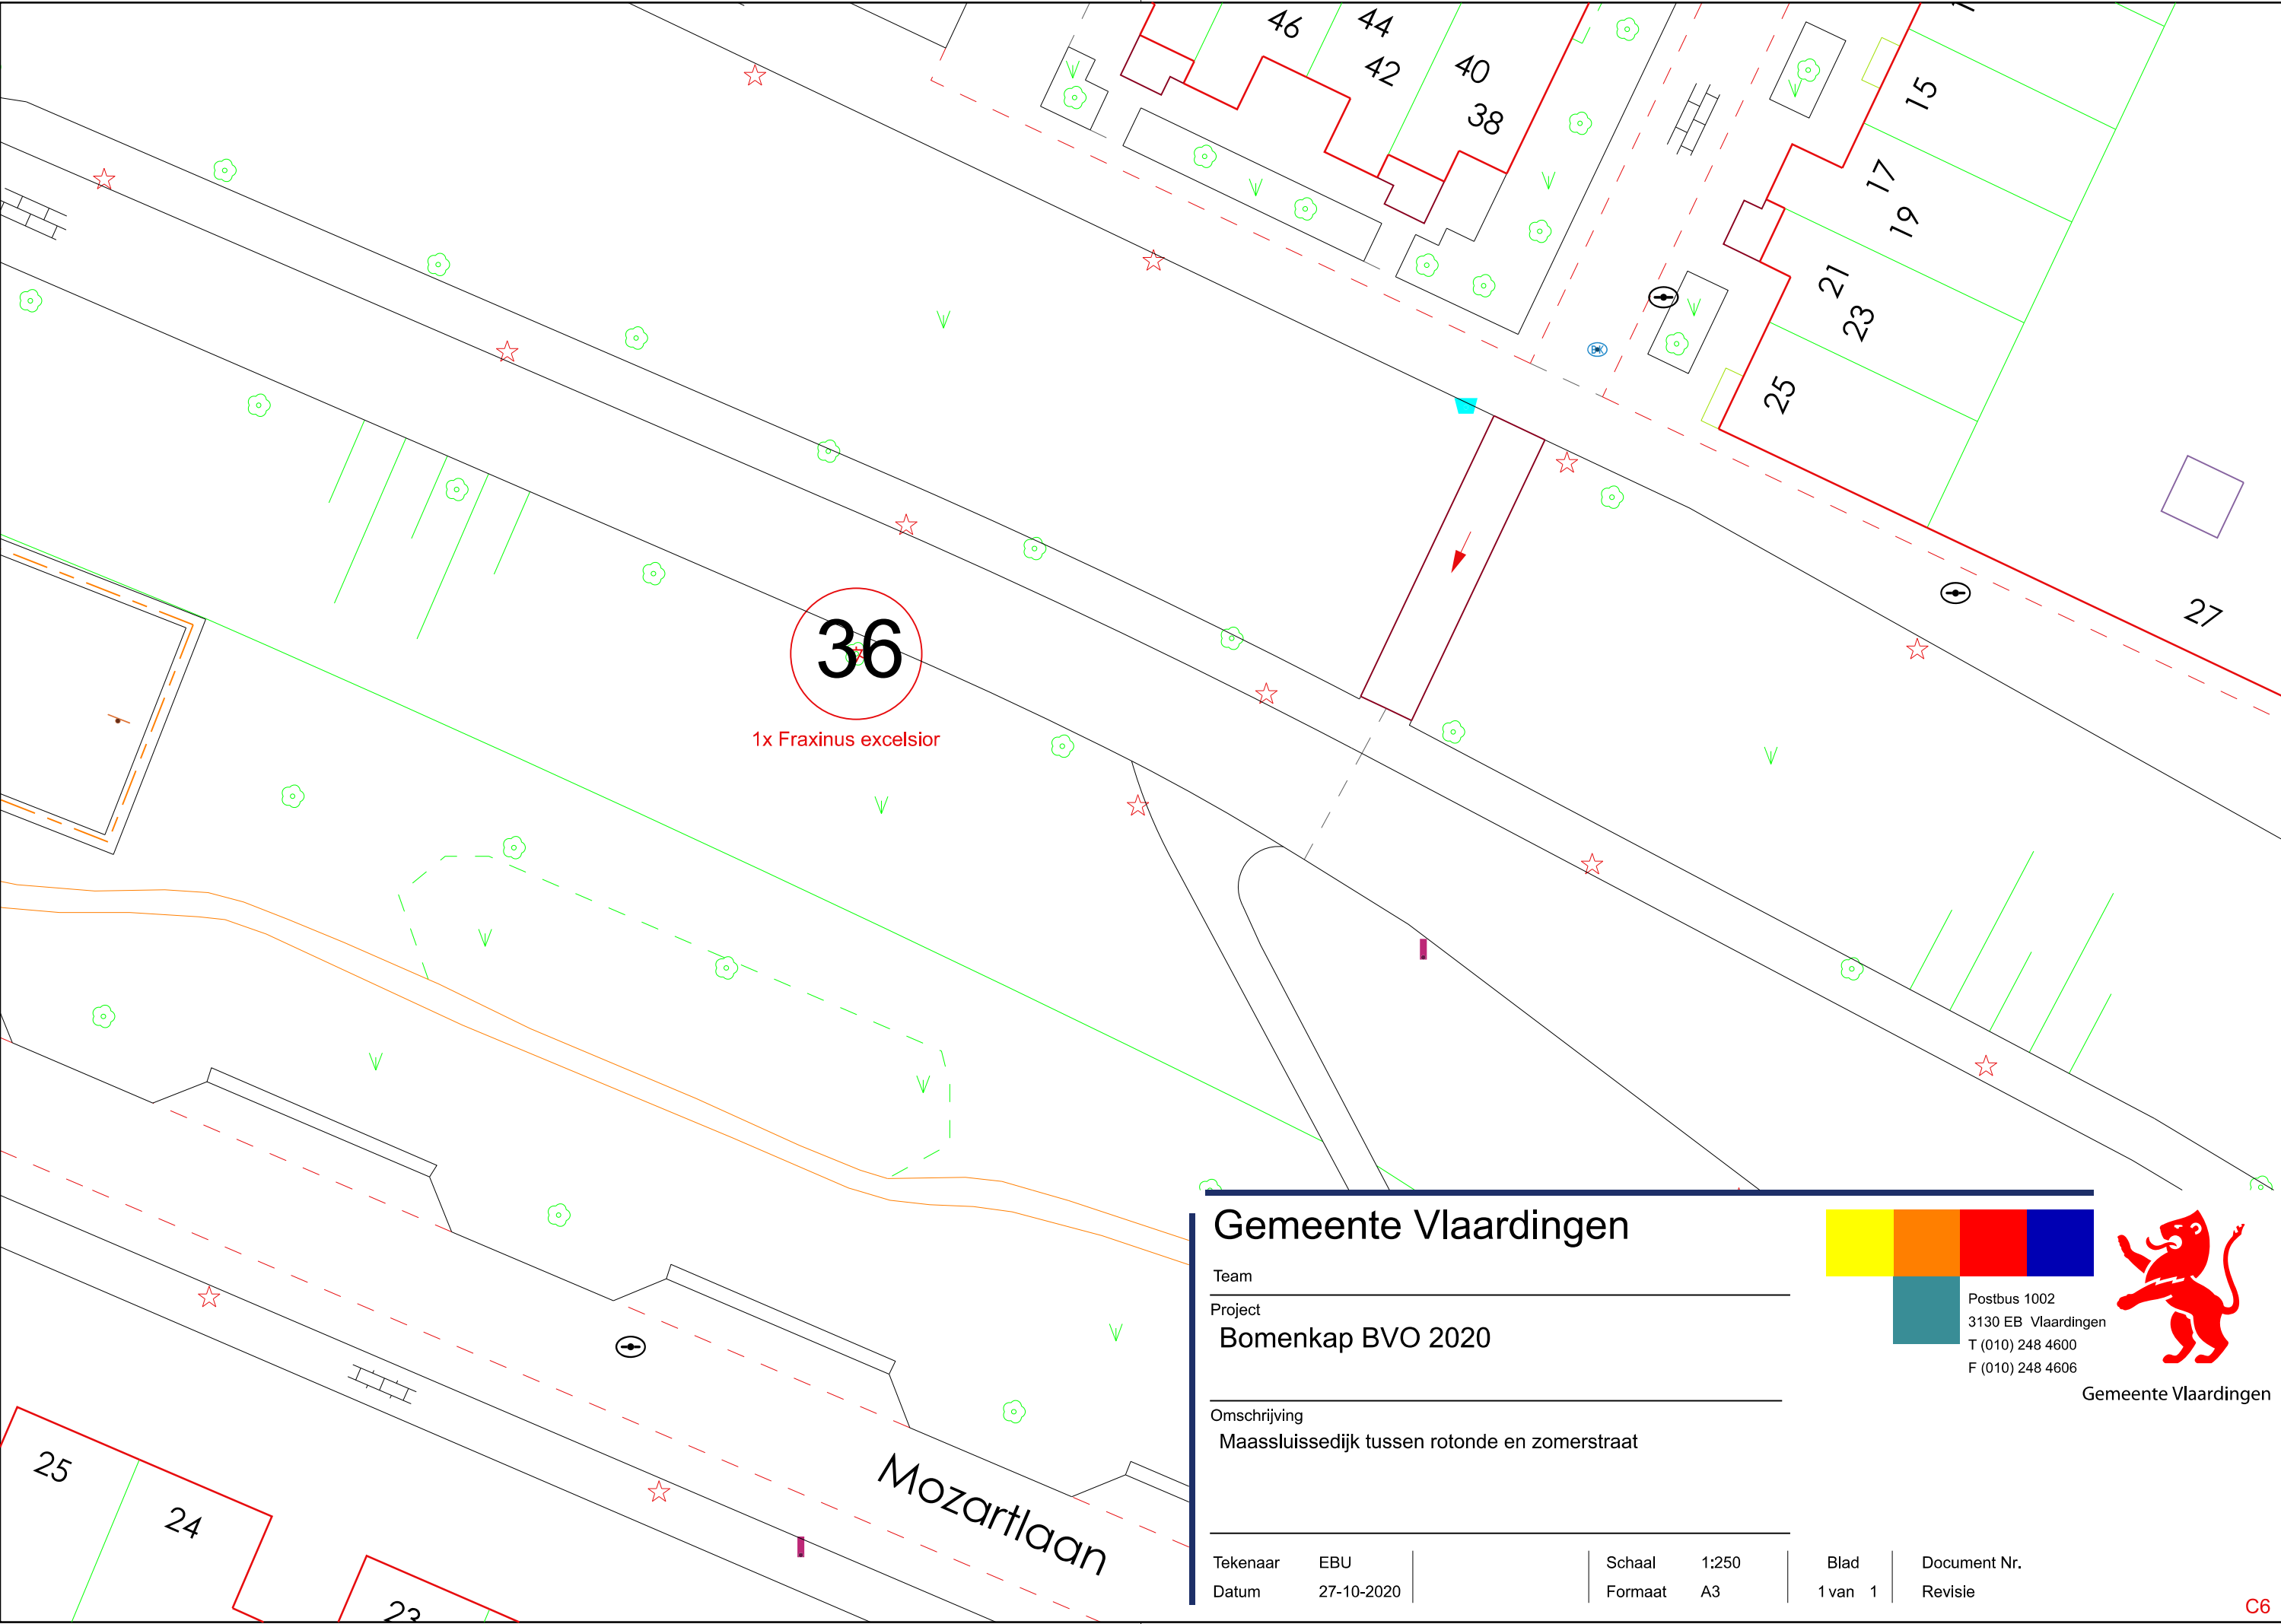

Gemeente Vlaardingen


Team
Project
Bomenkap BVO 2020
Omschrijving
Maassluissedijk tussen rotonde en zomerstraat



Postbus 1002
3130 EB Vlaardingen
T (010) 248 4600
F (010) 248 4606


Gemeente Vlaardingen

Tekenaar	EBU	Schaal	1:250	Blad	Document Nr.
Datum	27-10-2020	Formaat	A3	1 van 1	Revisie

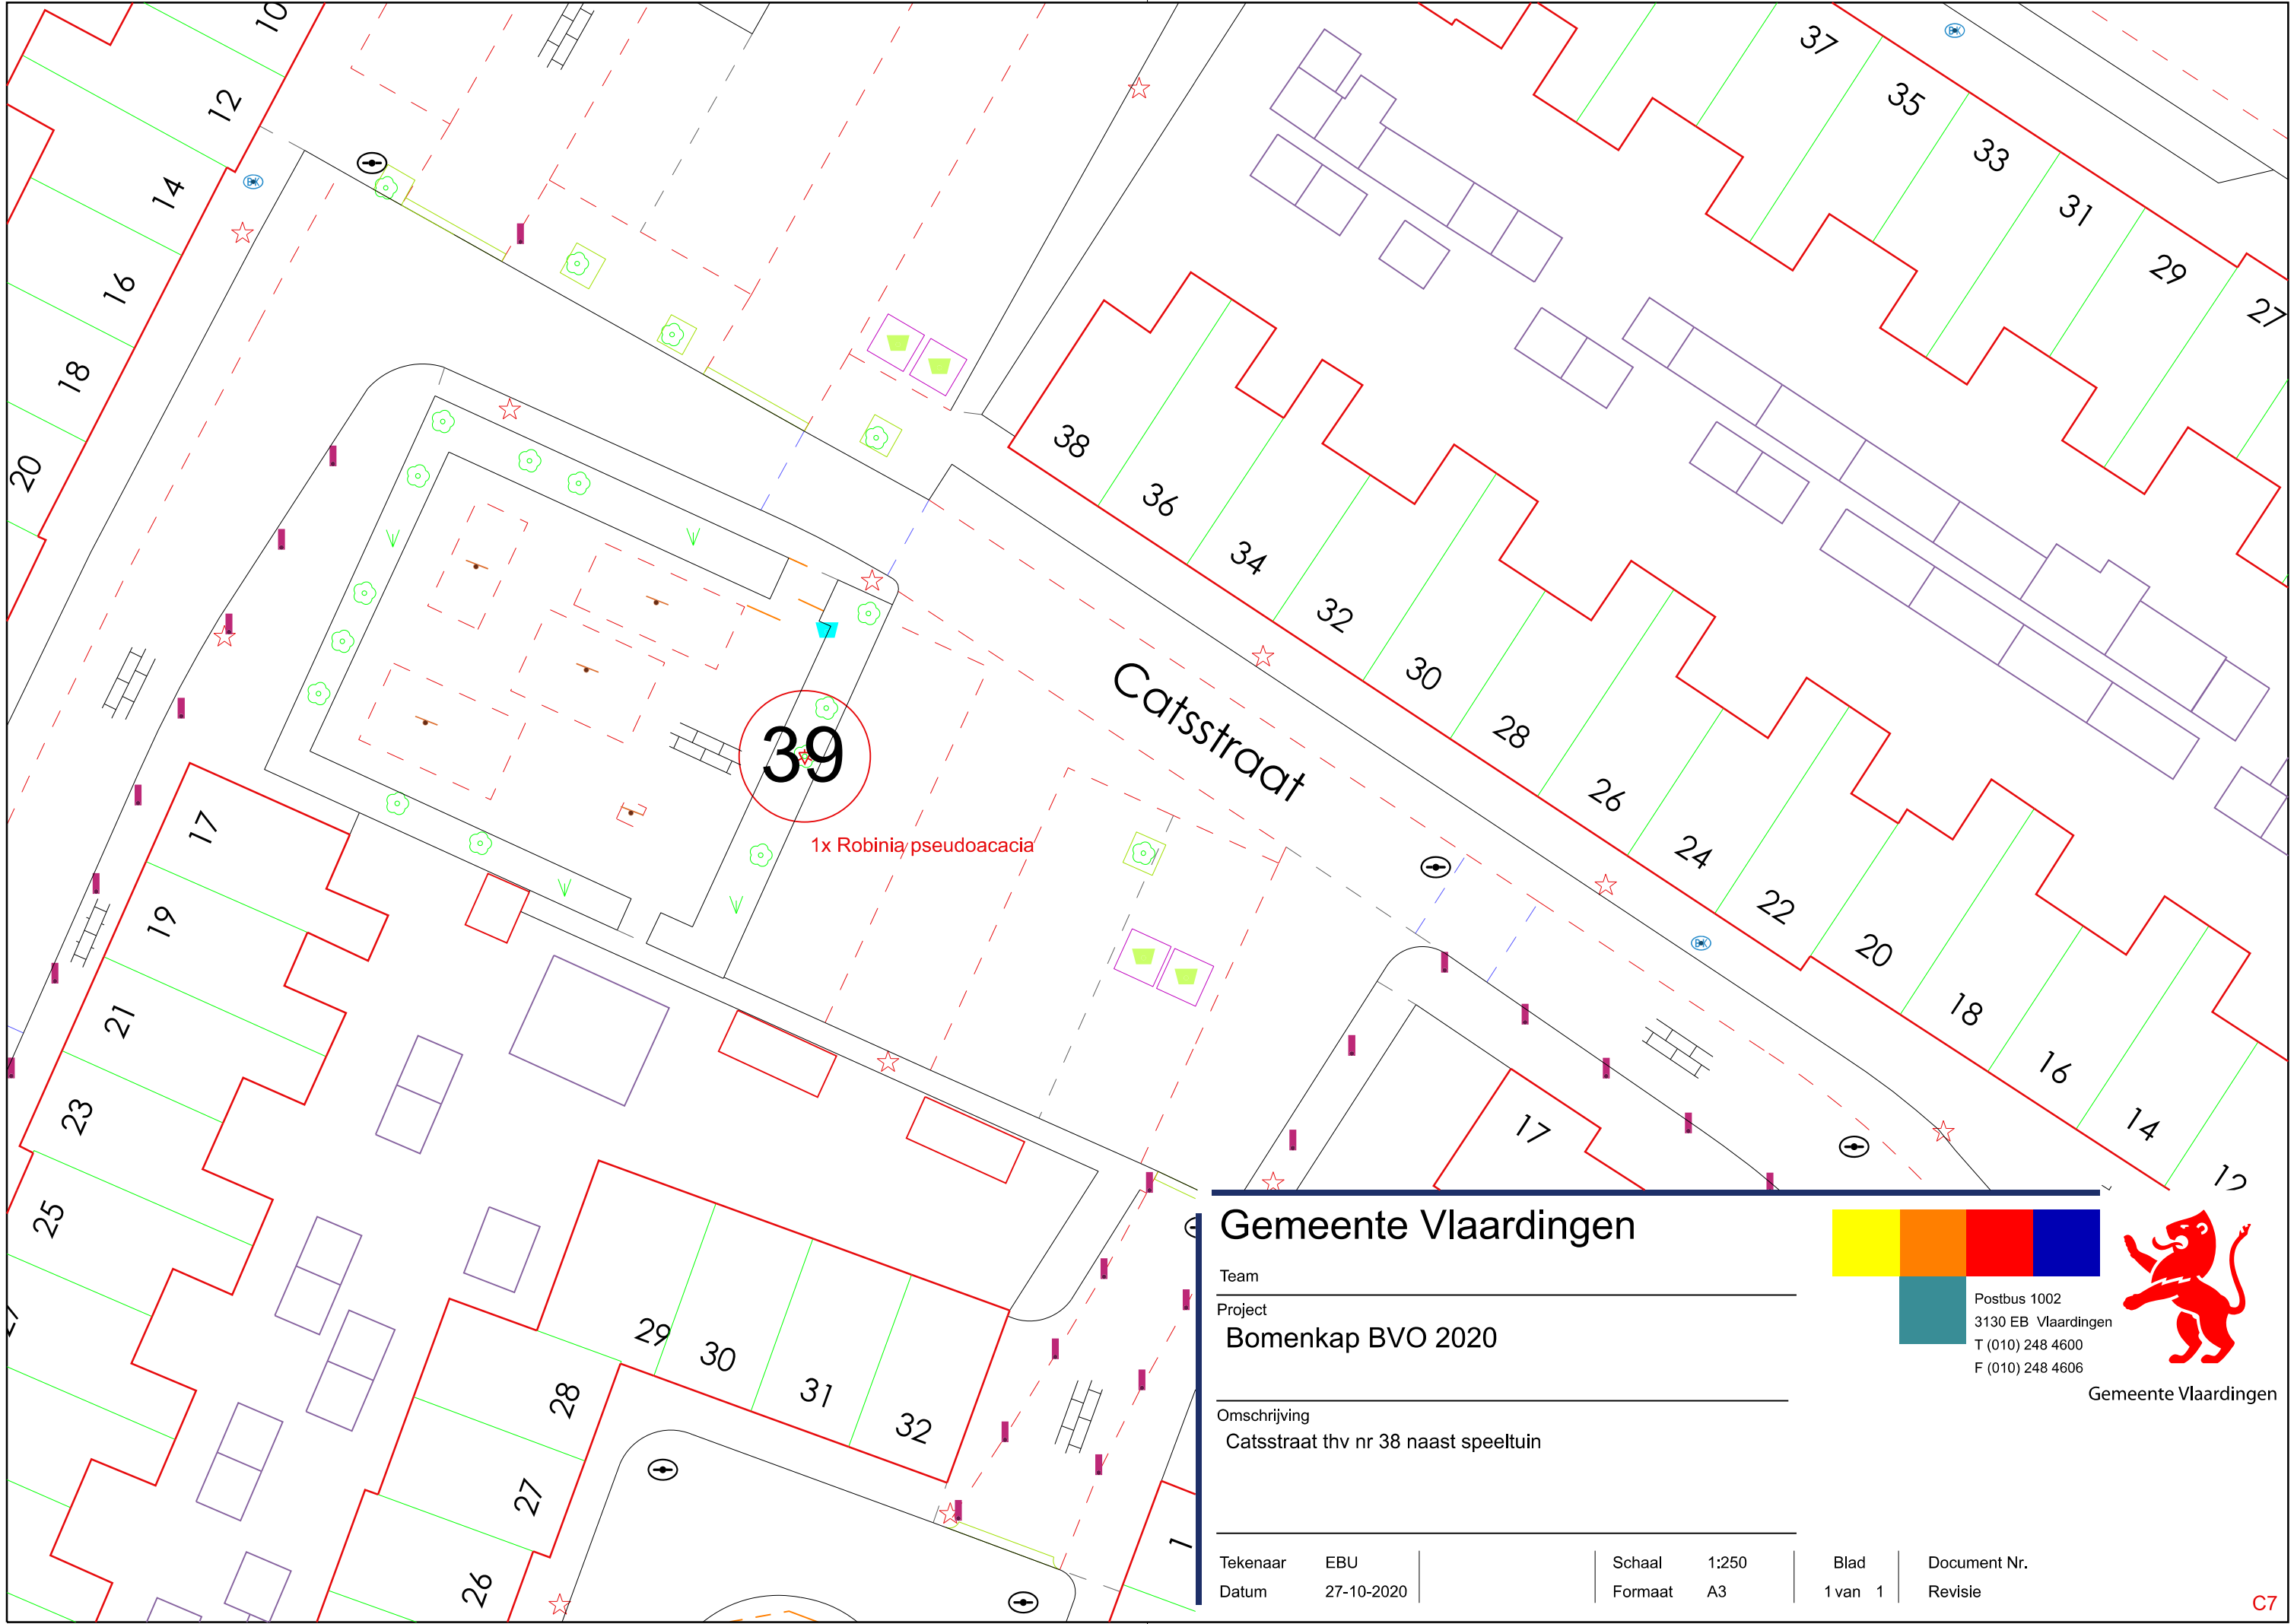

Gemeente Vlaardingen


Team	
Project	
Bomenkap BVO 2020	
Omschrijving	
Catsstraat thv nr 38 naast speeltuin	
Tekenaar	
EBU	
Datum	
27-10-2020	
Schaal	
1:250	
Formaat	
A3	
Blad	
1 van 1	
Document Nr.	
Revisie	

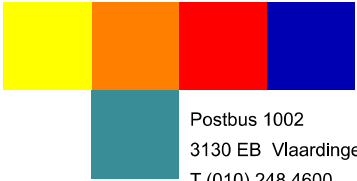

Postbus 1002
3130 EB Vlaardingen
T (010) 248 4600
F (010) 248 4606



Gemeente Vlaardingen

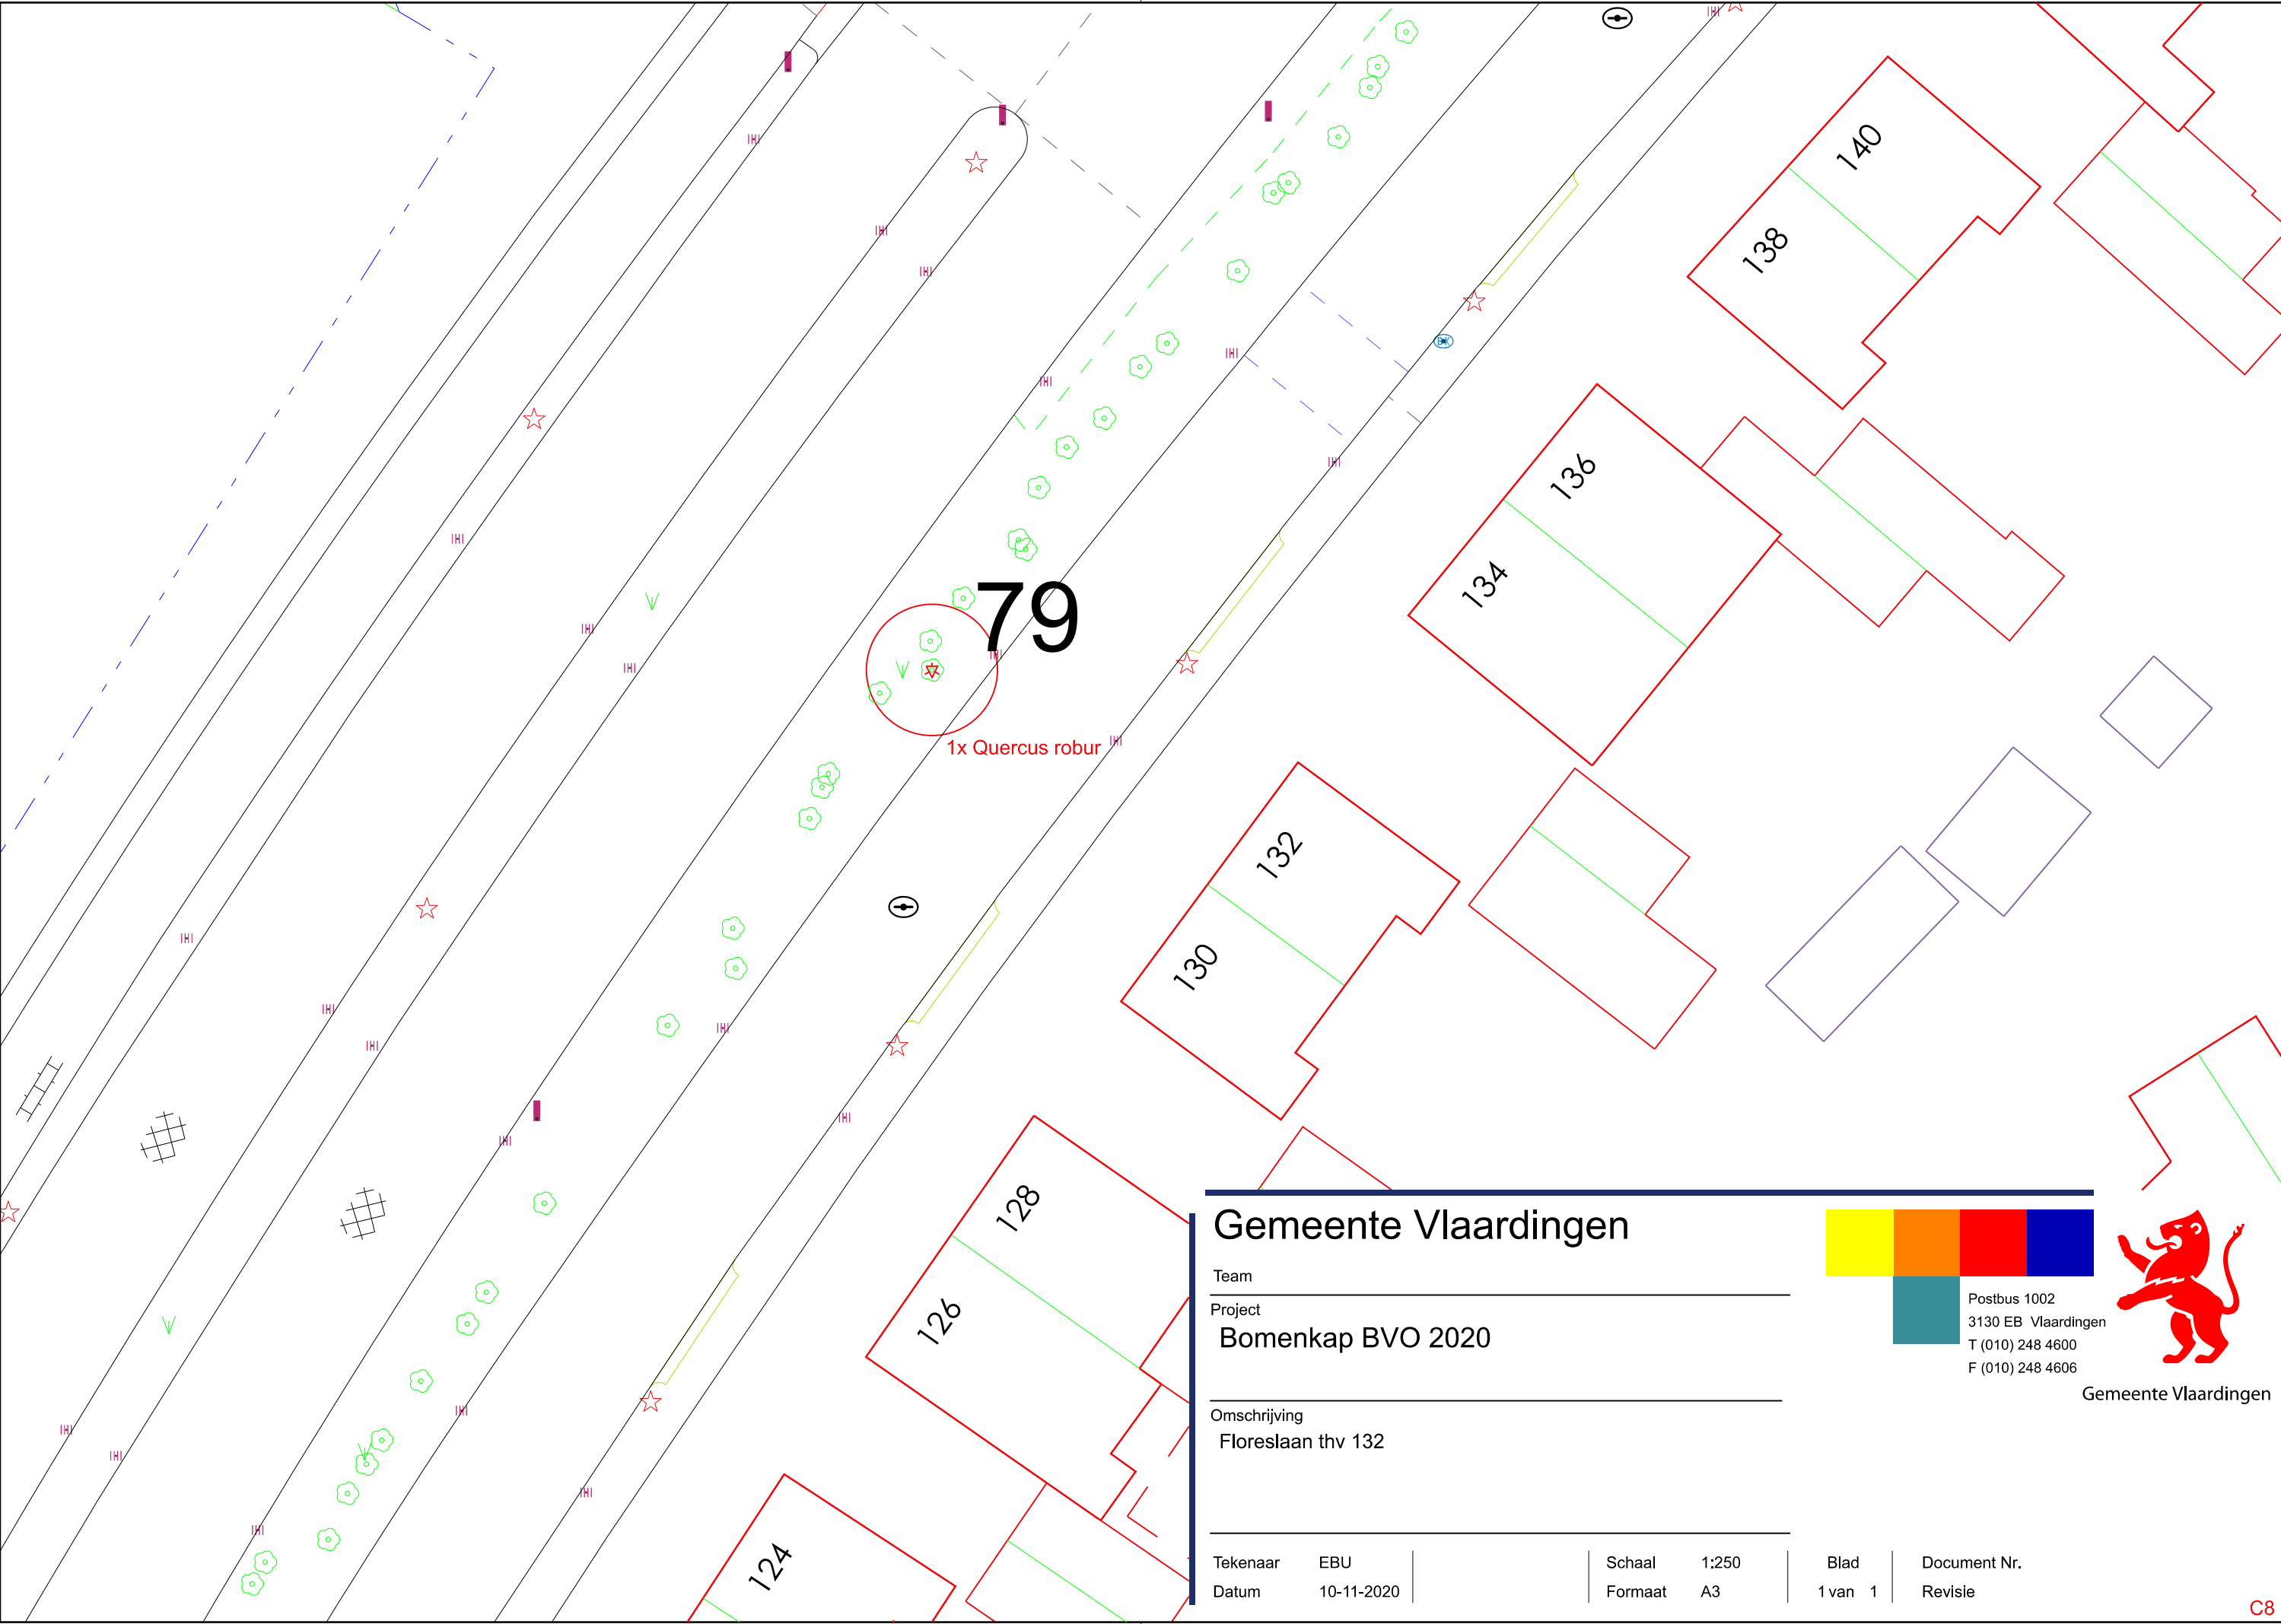

Gemeente Vlaardingen

Team


Project

Bomenkap BVO 2020

Omschrijving


Floreslaan thv 132

Tekenaar	EBU	Schaal	1:250	Blad	Document Nr.
Datum	10-11-2020	Formaat	A3	1 van 1	Revisie

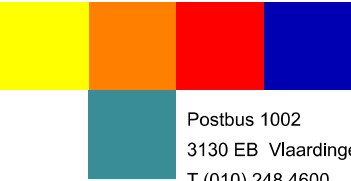

Postbus 1002
3130 EB Vlaardingen
T (010) 248 4600
F (010) 248 4606

Gemeente Vlaardingen

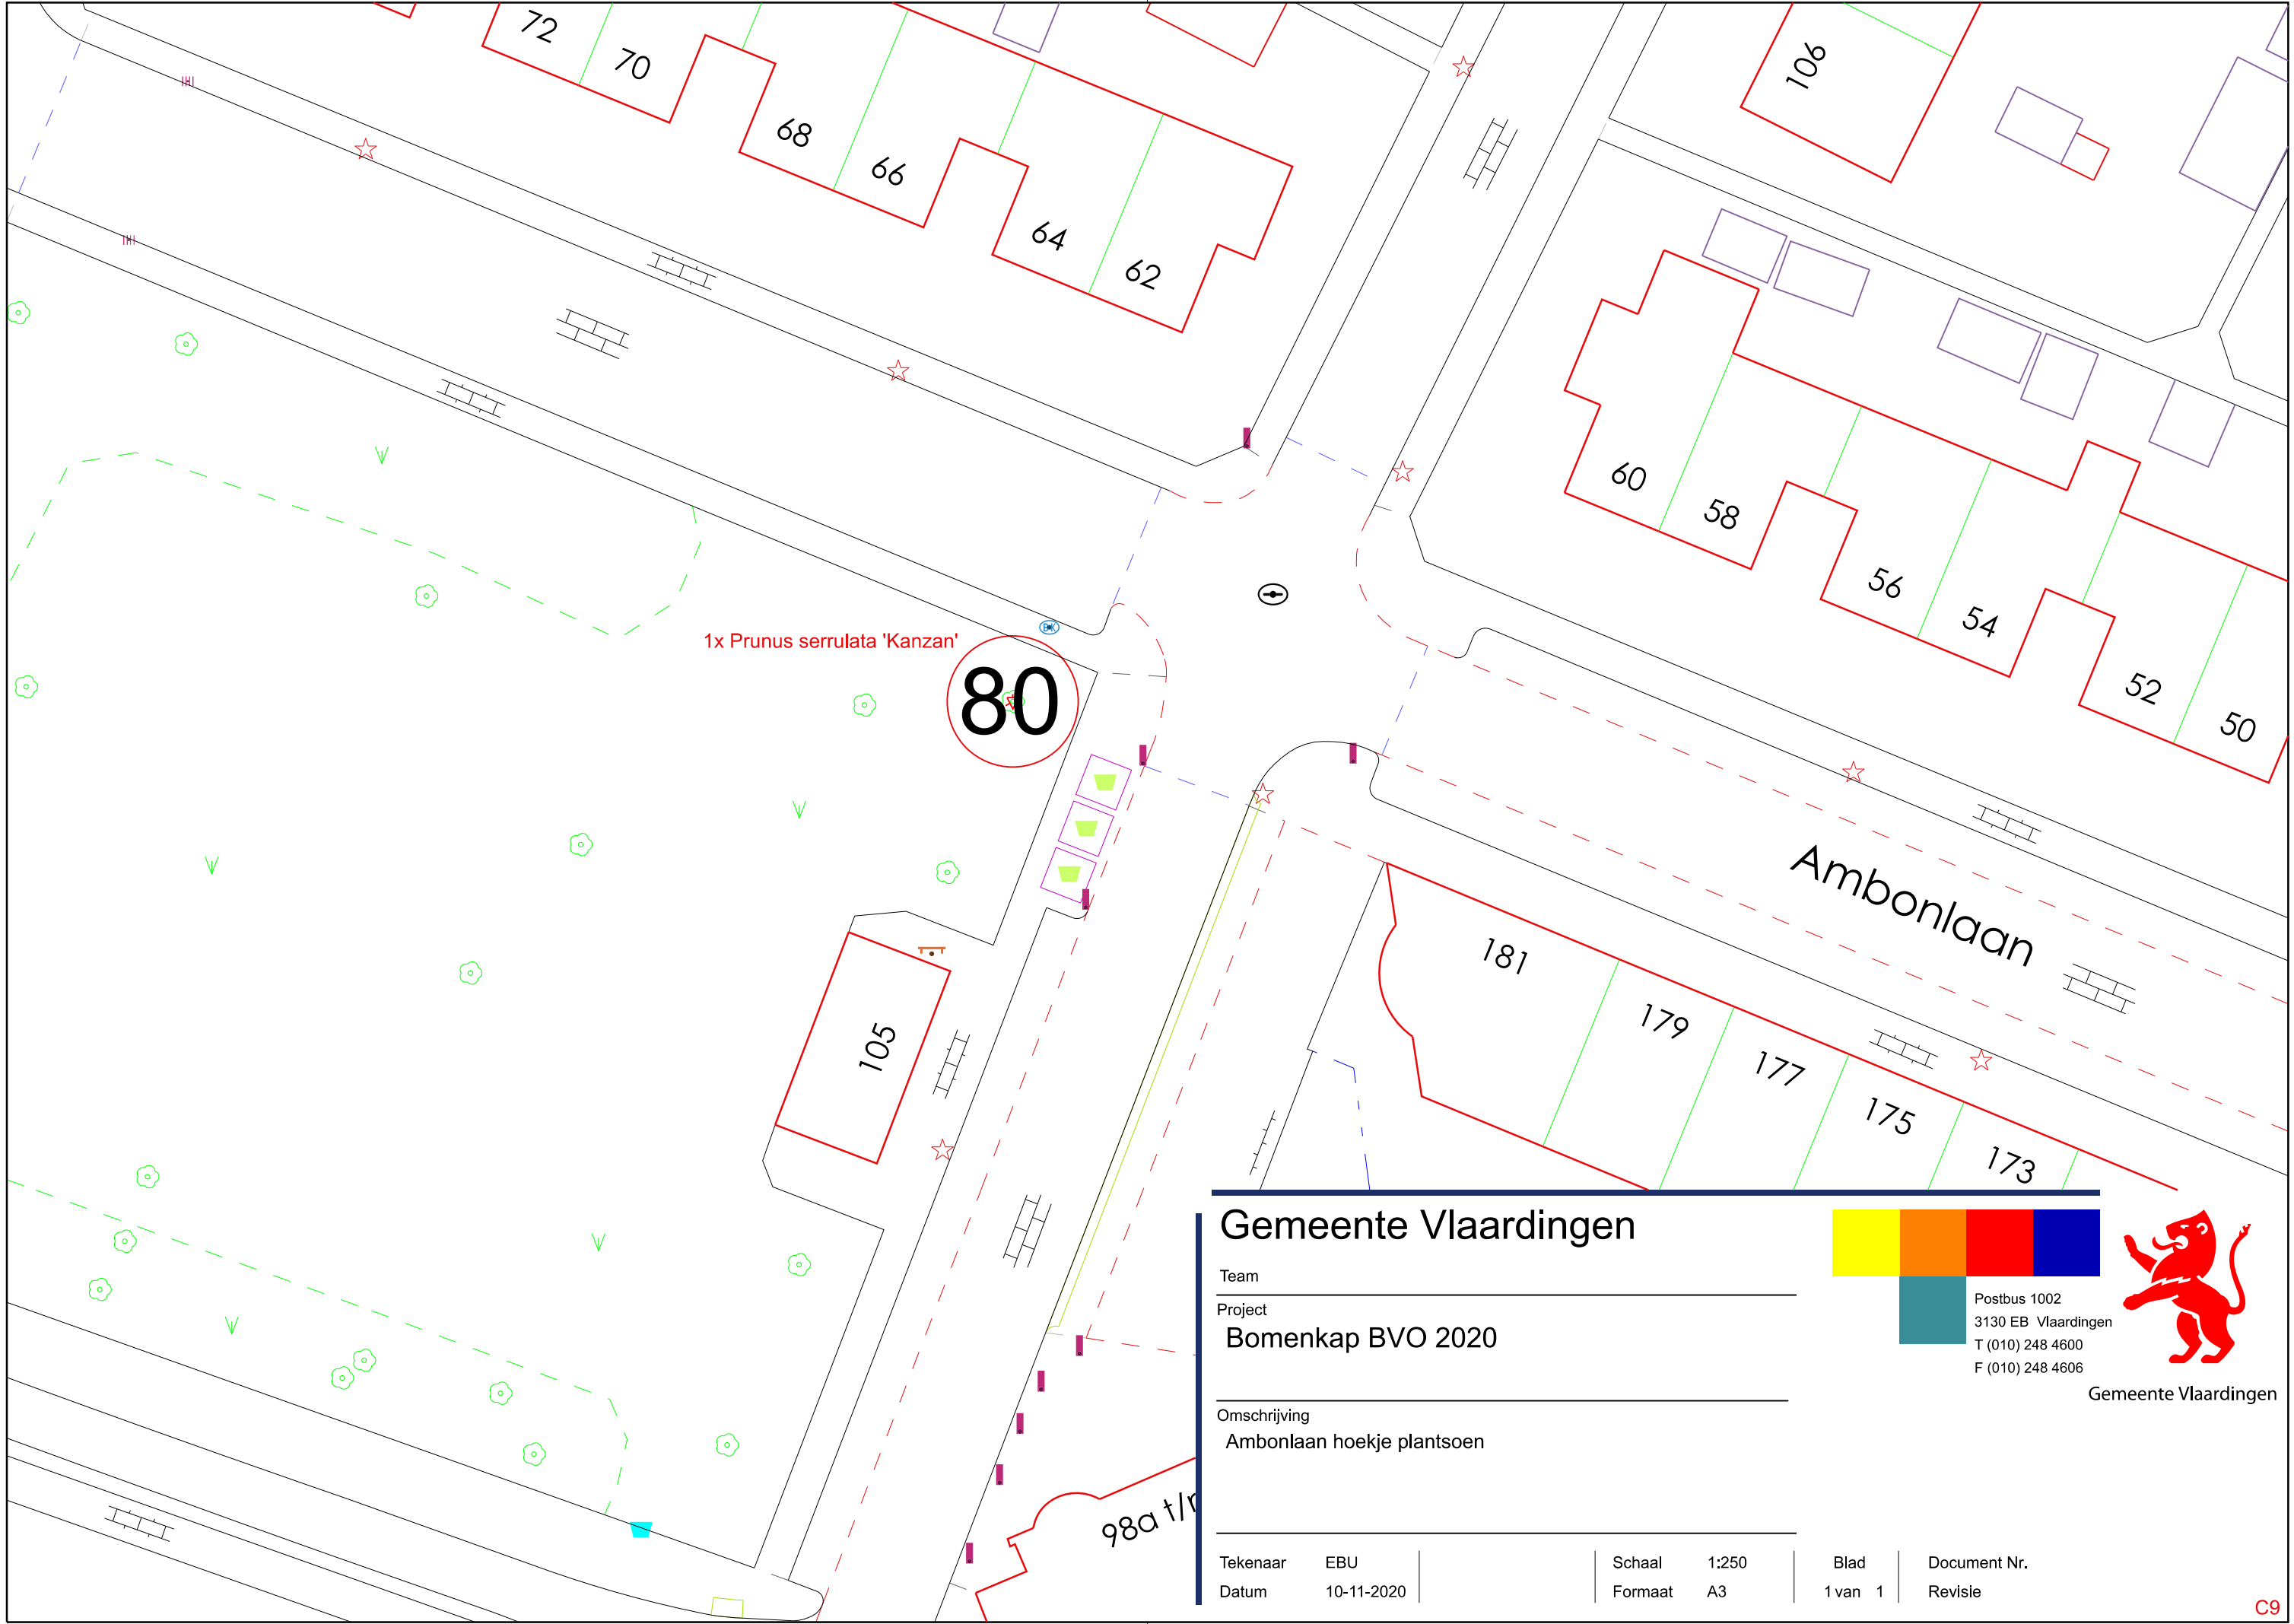


1x Prunus serrulata 'Kanzan'

80

Ambonlaan

Gemeente Vlaardingen


Team
Project
Bomenkap BVO 2020
Omschrijving
Ambonlaan hoekje plantsoen

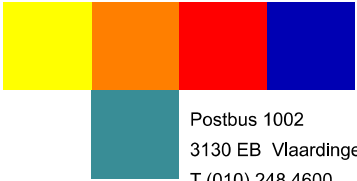

Postbus 1002
3130 EB Vlaardingen
T (010) 248 4600
F (010) 248 4606

Gemeente Vlaardingen

Tekenaar	EBU	Schaal	1:250	Blad	Document Nr.
Datum	10-11-2020	Formaat	A3	1 van 1	Revisie

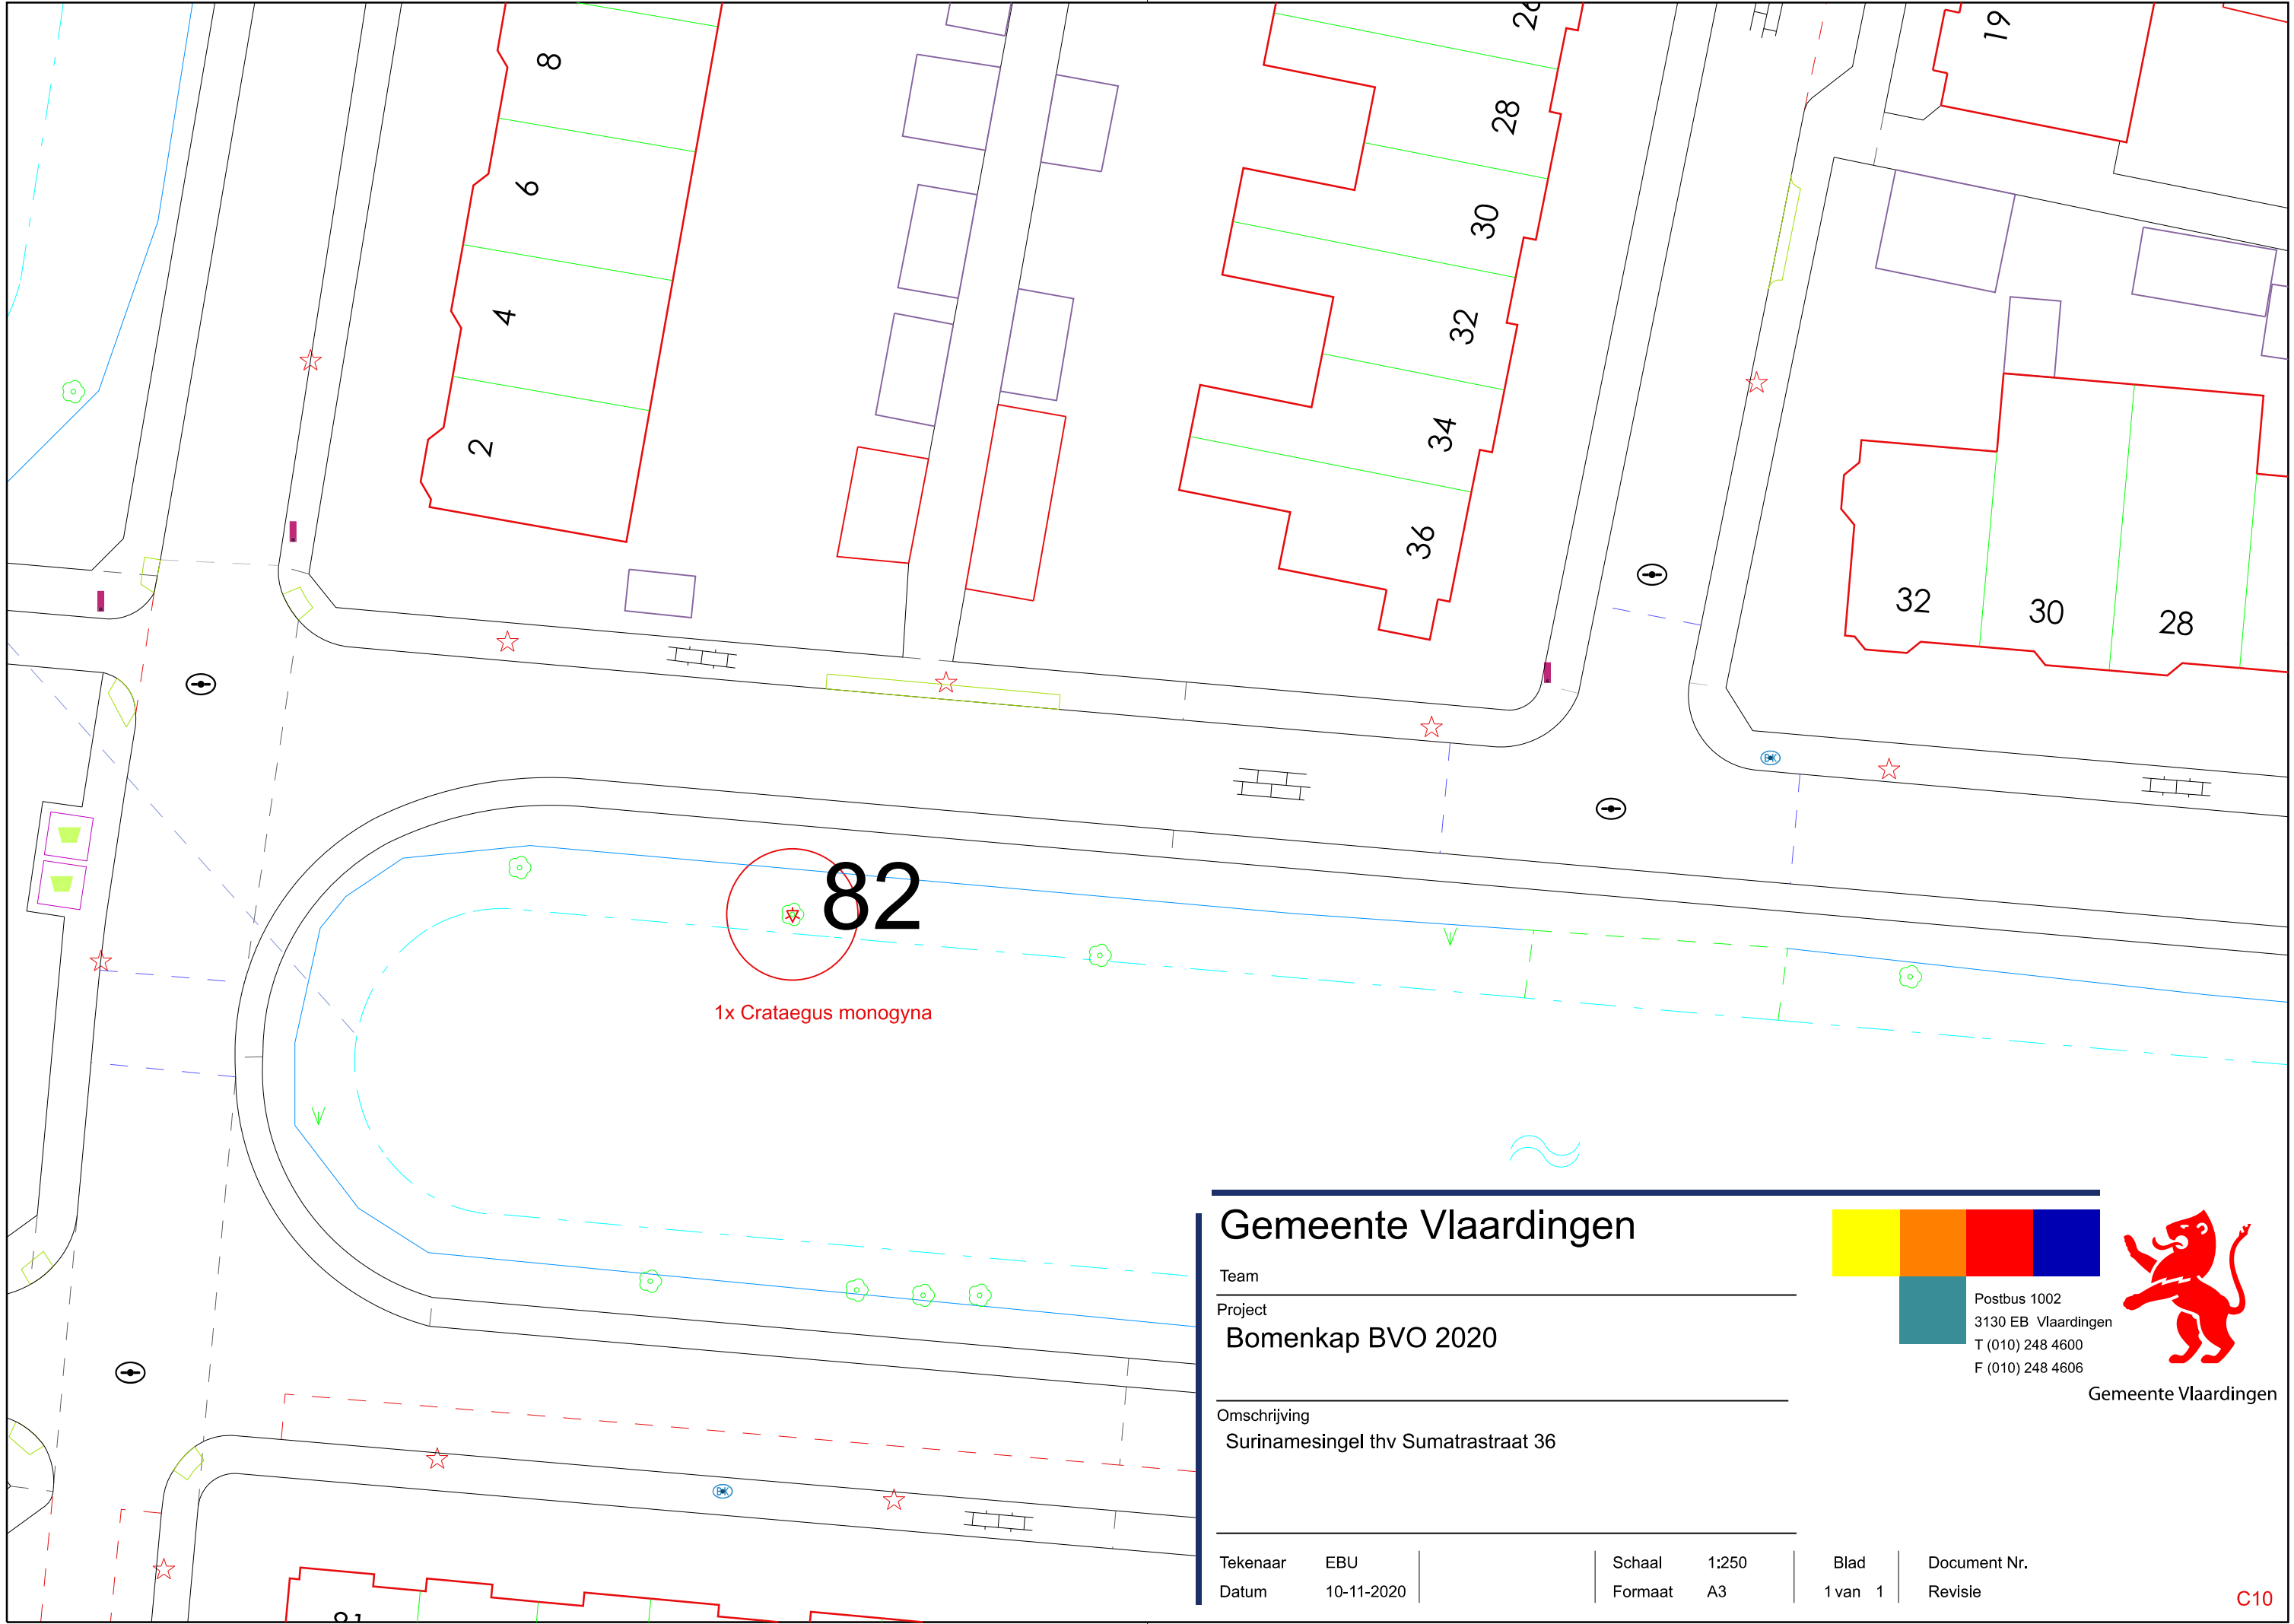

Gemeente Vlaardingen

Team


Project

Bomenkap BVO 2020

Omschrijving

Surinamesingel thv Sumatrastraat 36


Tekenaar	EBU	Schaal	1:250	Blad	Document Nr.
Datum	10-11-2020	Formaat	A3	1 van 1	Revisie

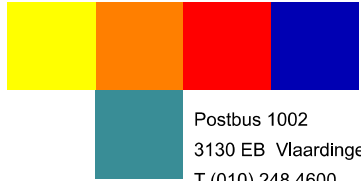

Postbus 1002
3130 EB Vlaardingen
T (010) 248 4600
F (010) 248 4606



Gemeente Vlaardingen

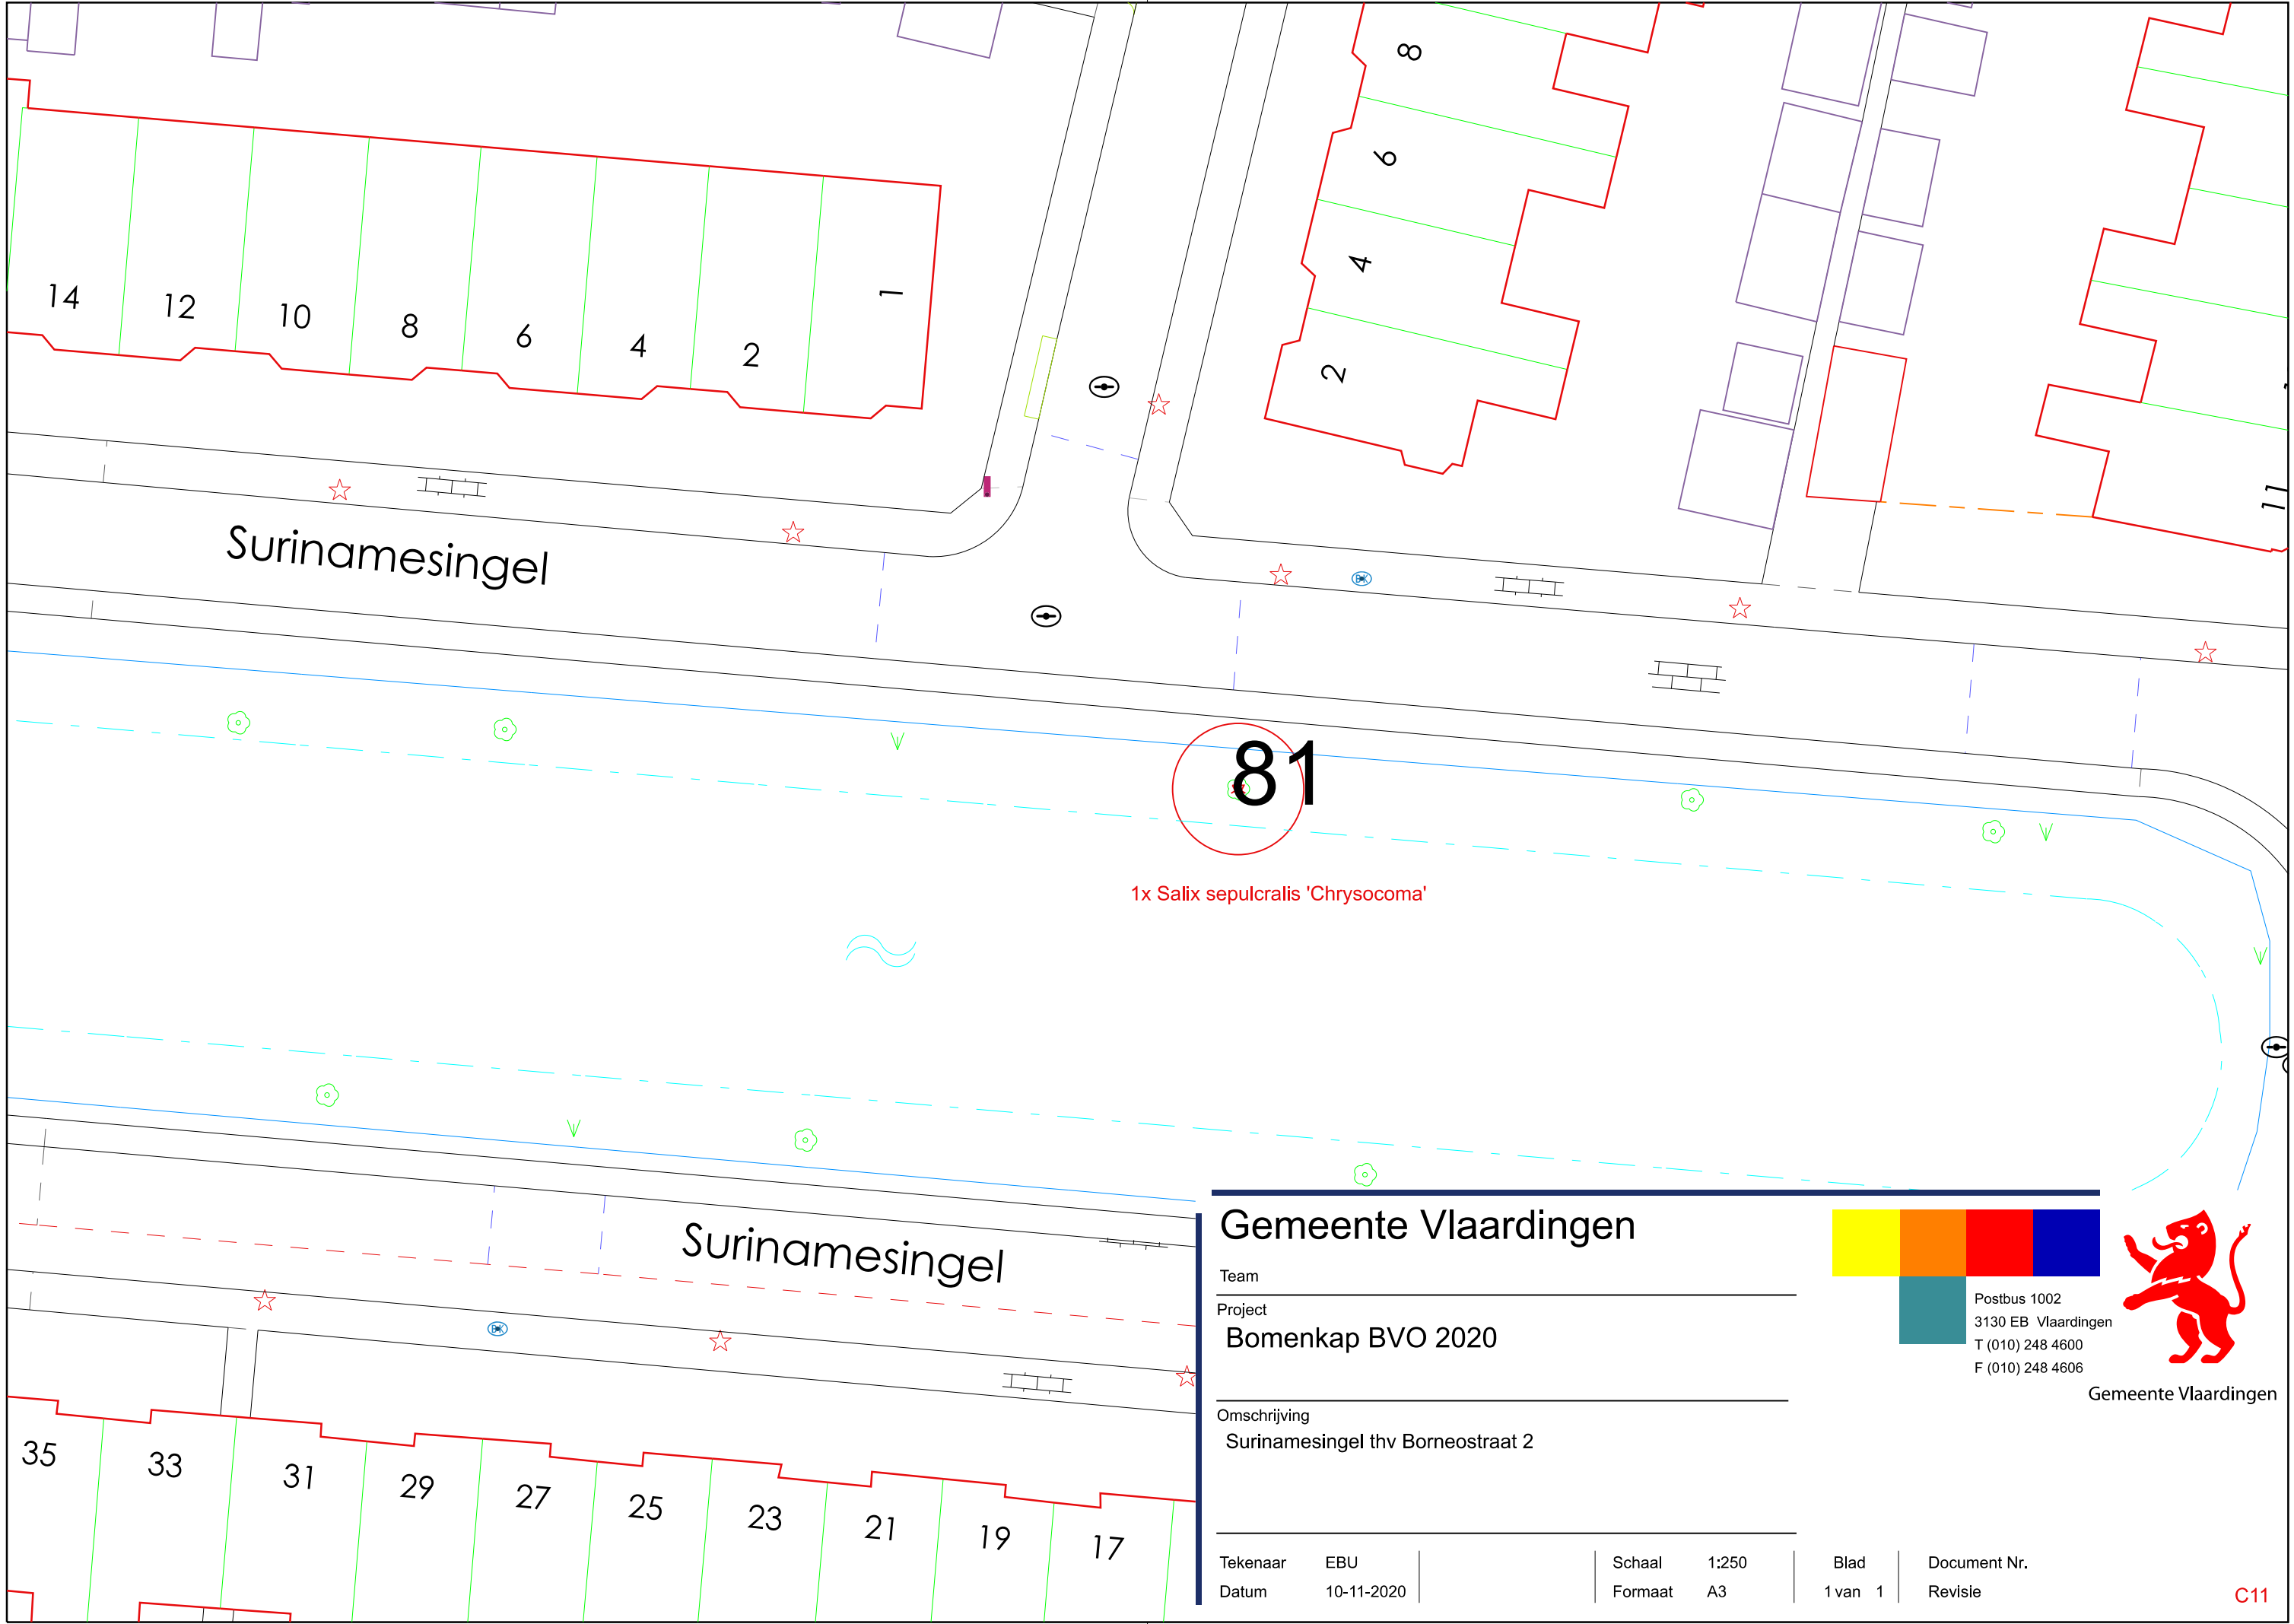

Gemeente Vlaardingen

Team
Project
Bomenkap BVO 2020
Omschrijving
Surinamesingel thv Borneostraat 2

Postbus 1002
3130 EB Vlaardingen
T (010) 248 4600
F (010) 248 4606




Gemeente Vlaardingen

Tekenaar	EBU	Schaal	1:250
Datum	10-11-2020	Formaat	A3

Blad
1 van 1

Document Nr.
Revisie

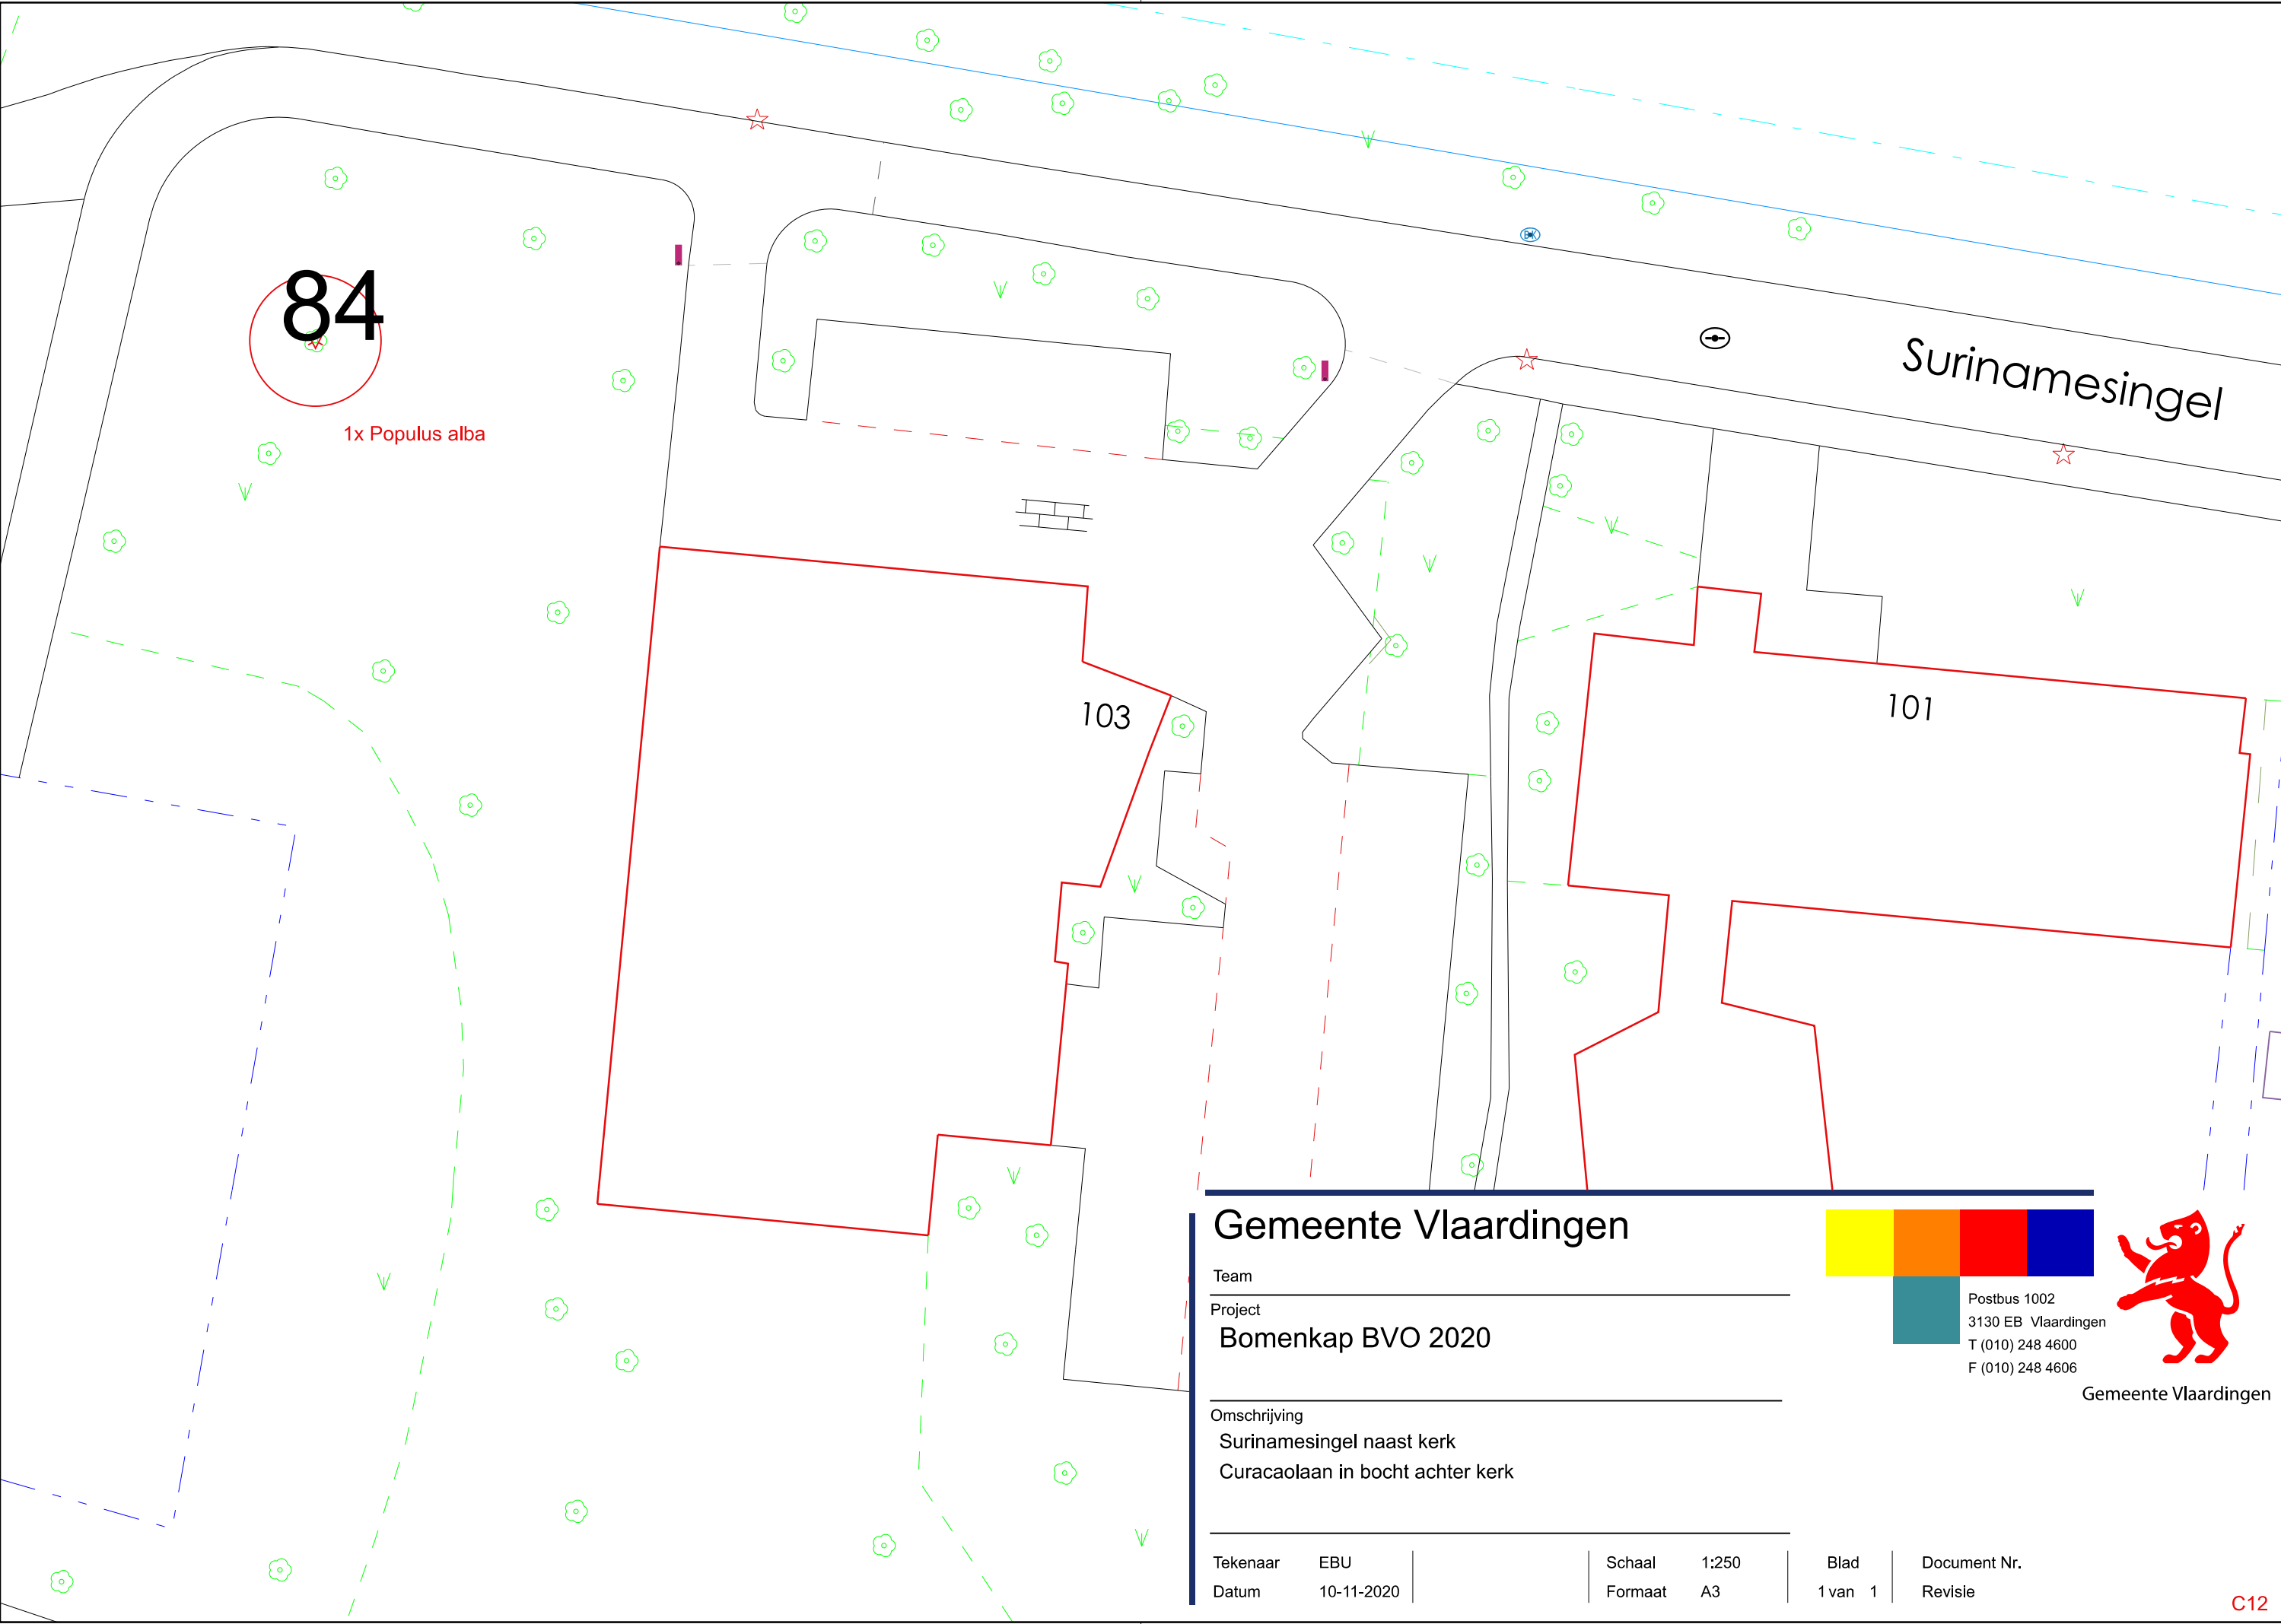

Gemeente Vlaardingen


Team	
Project	
Bomenkap BVO 2020	
Omschrijving	
Surinamesingel naast kerk	
Curacaolaan in bocht achter kerk	
Tekenaar	
Datum	
EBU	10-11-2020
Schaal	1:250
Formaat	A3
Blad	1 van 1
Document Nr.	
Revisie	



Postbus 1002
3130 EB Vlaardingen
T (010) 248 4600
F (010) 248 4606




Gemeente Vlaardingen

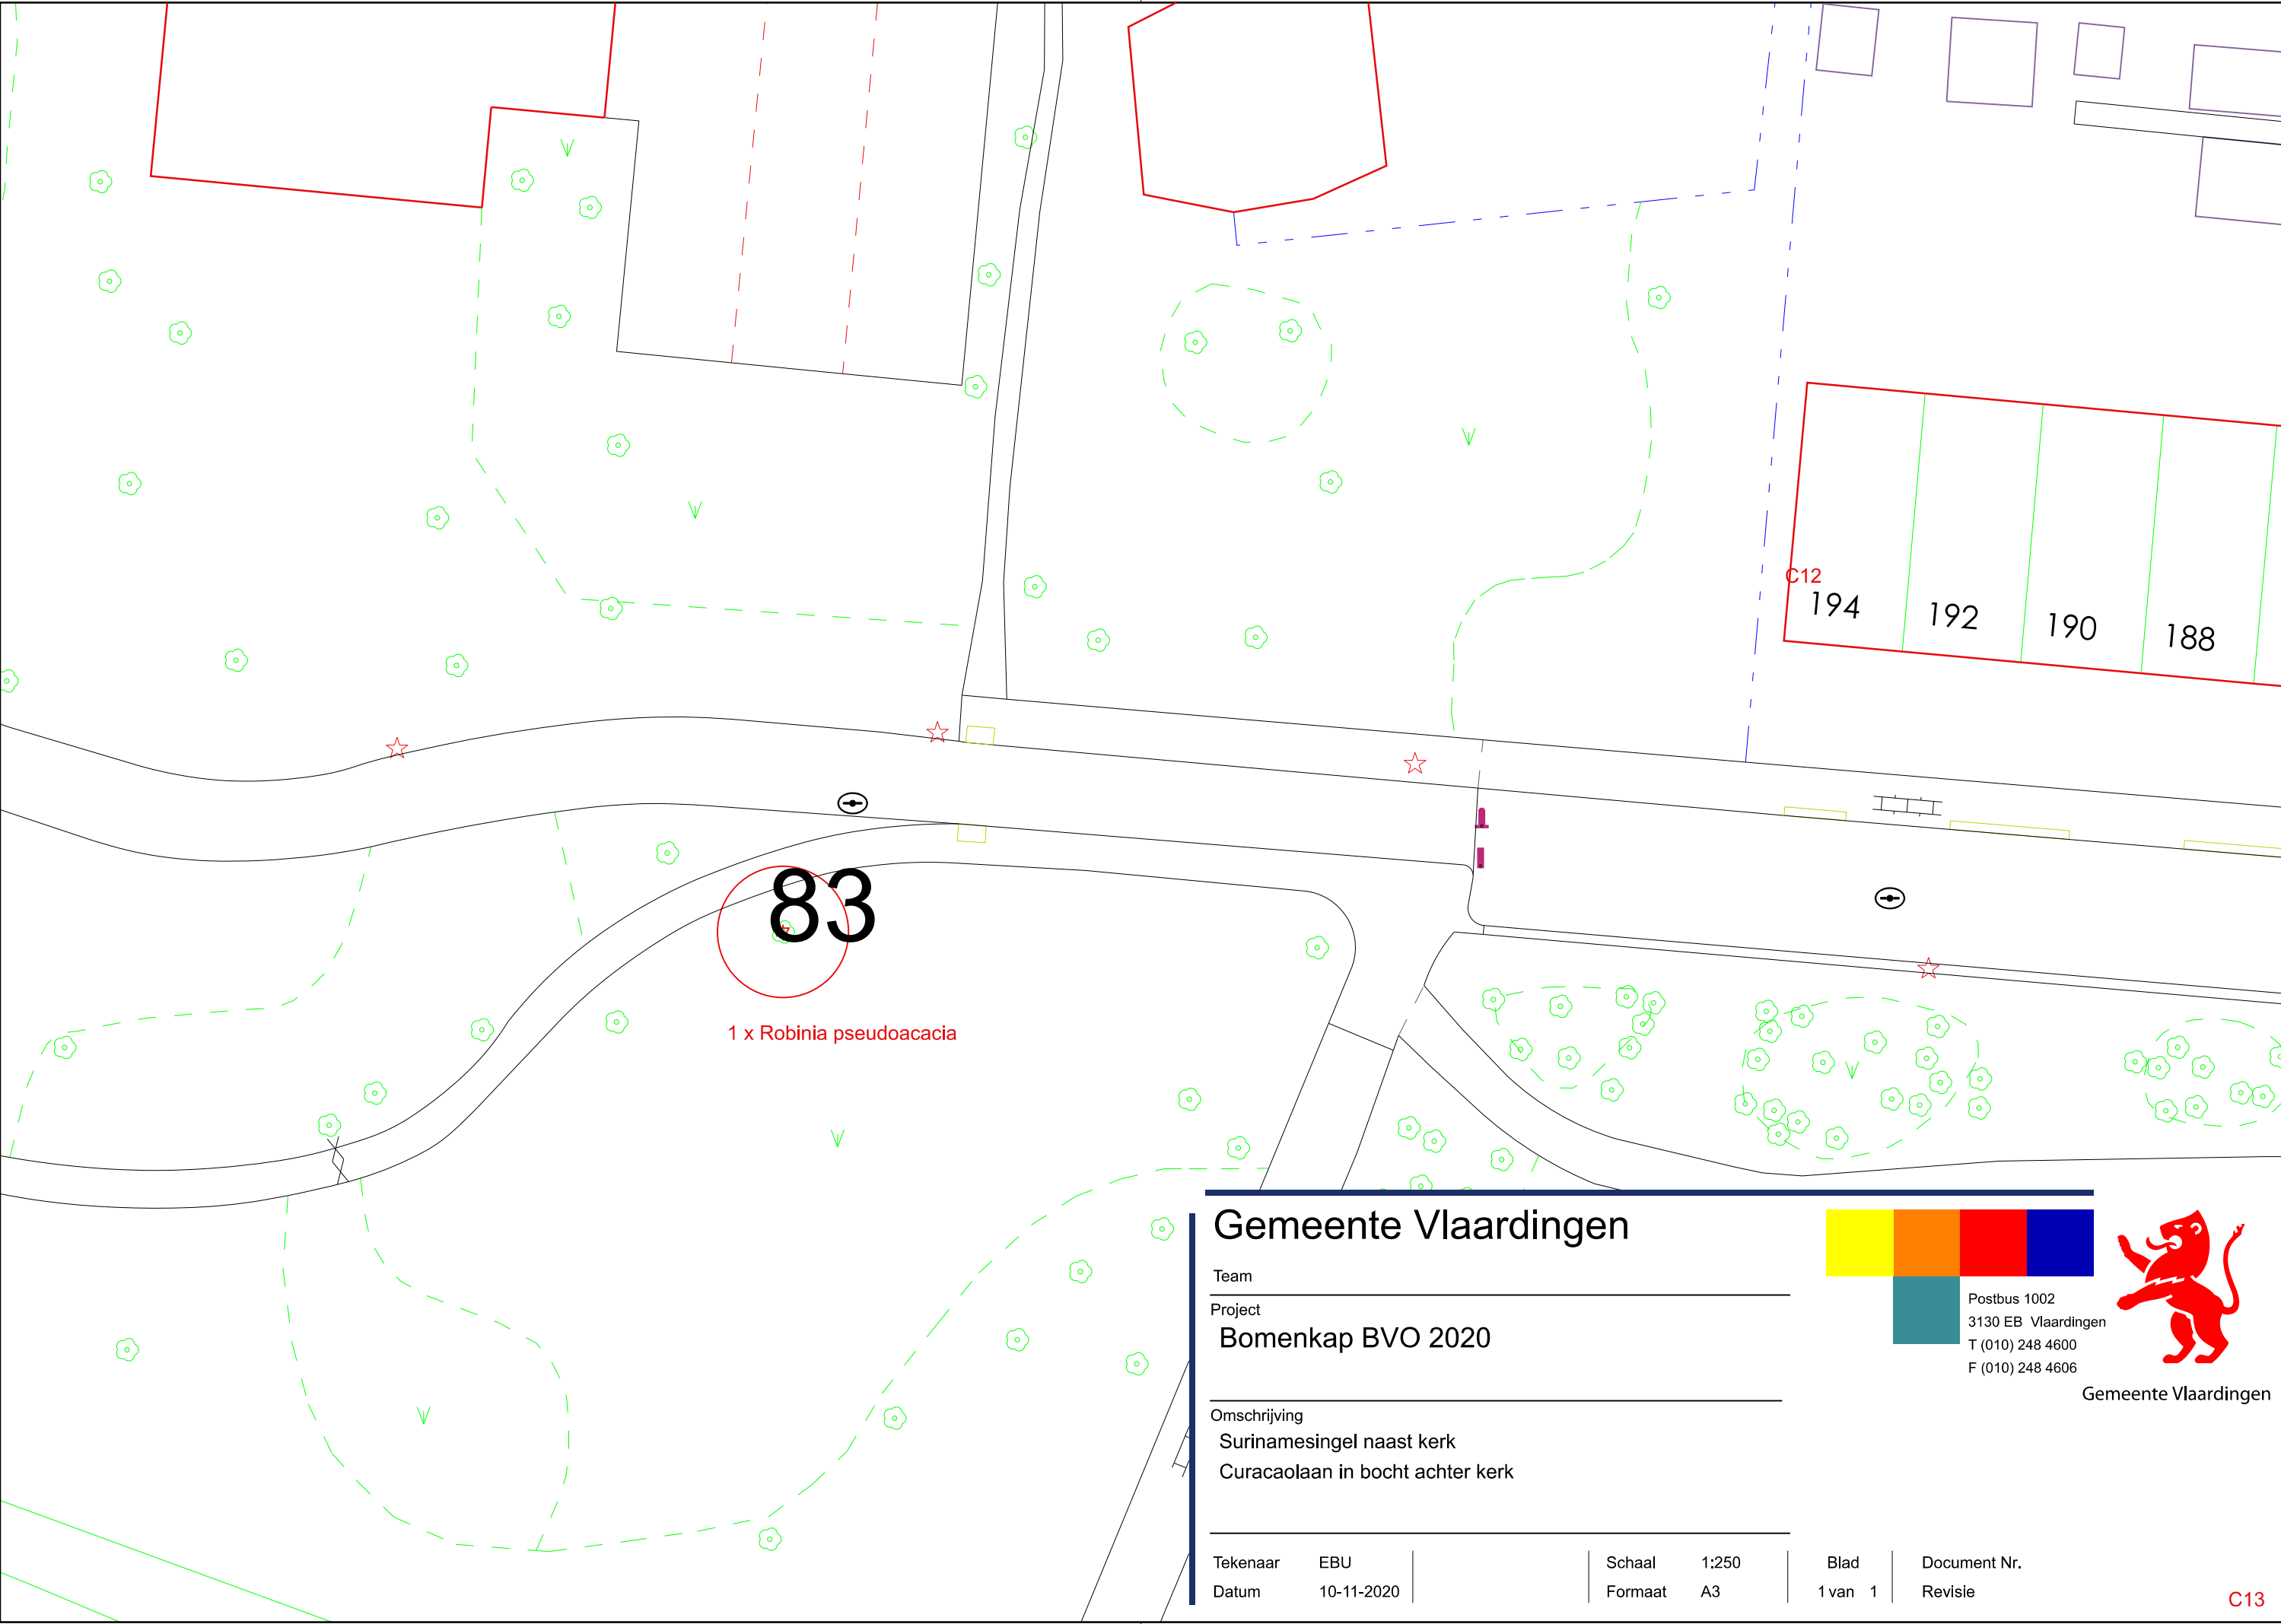

Gemeente Vlaardingen

Team
Project
Bomenkap BVO 2020

Omschrijving
Surinamesingel naast kerk
Curacaolaan in bocht achter kerk

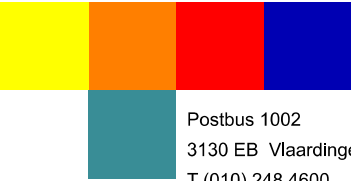


Postbus 1002
3130 EB Vlaardingen
T (010) 248 4600
F (010) 248 4606



Gemeente Vlaardingen

Tekenaar	EBU	Schaal	1:250	Blad	Document Nr.
Datum	10-11-2020	Formaat	A3	1 van 1	Revisie

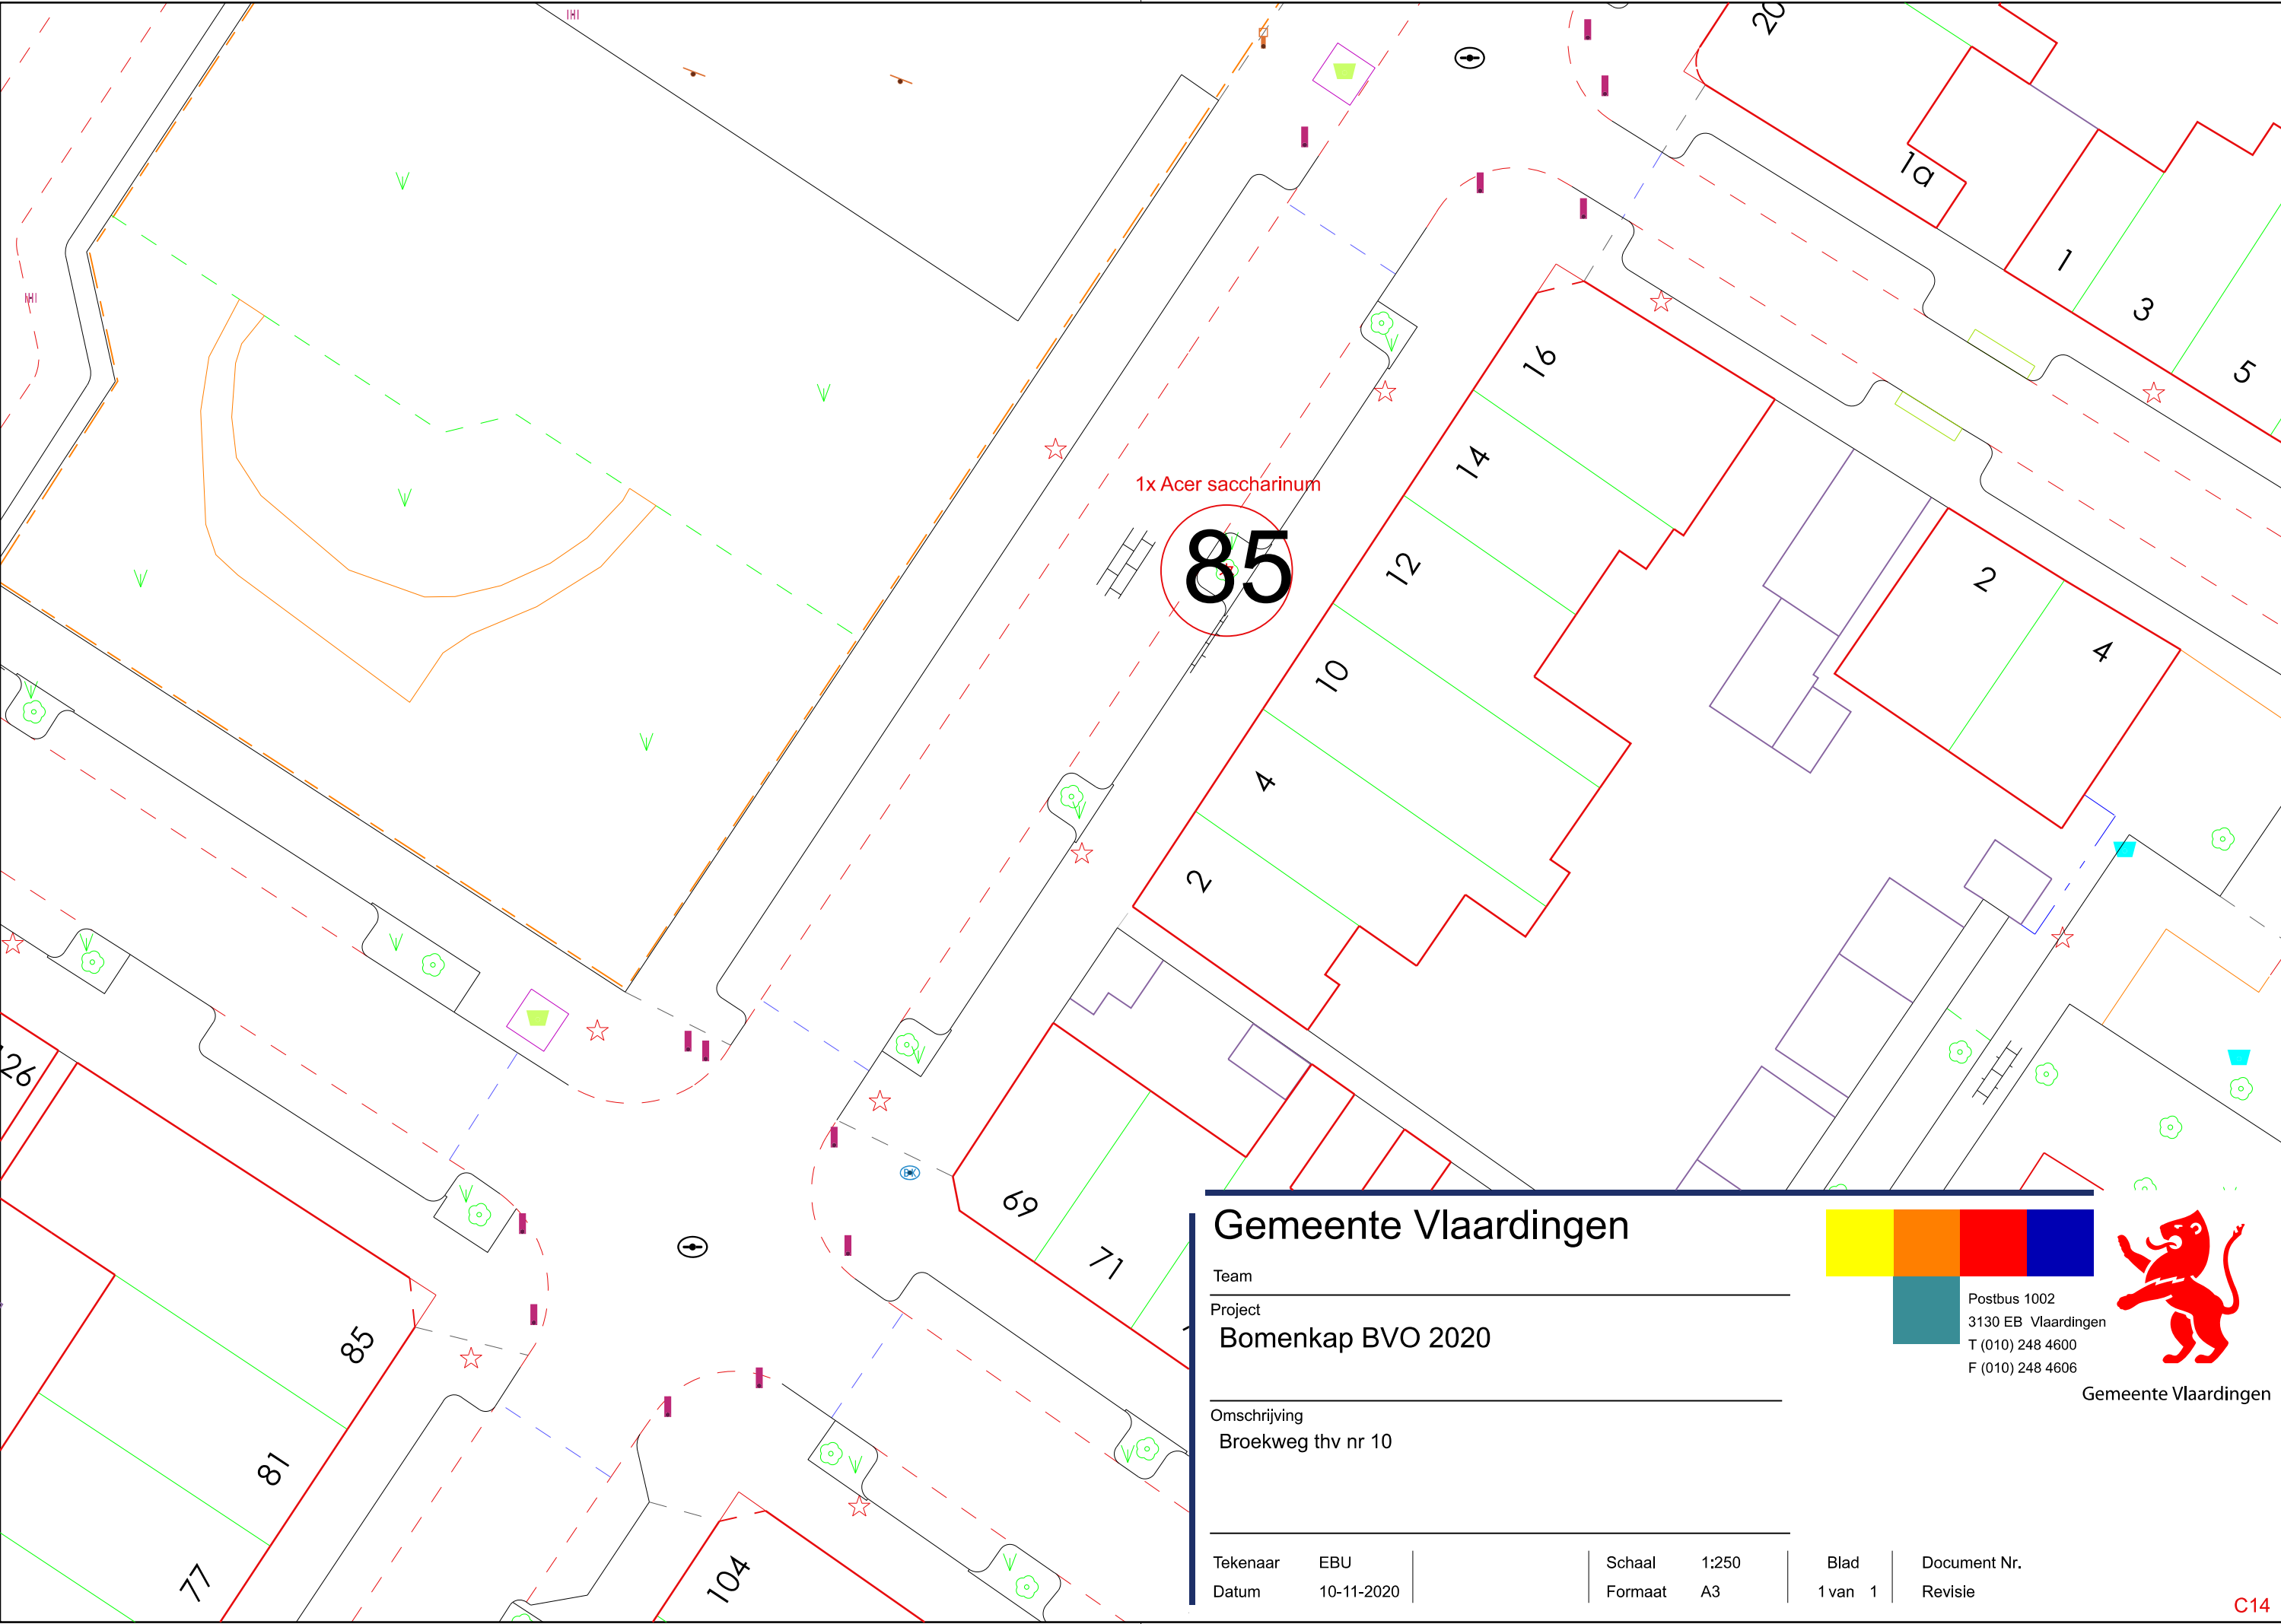


Gemeente Vlaardingen

Team

Project
Bomenkap BVO 2020

Omschrijving
Broekweg thv nr 10

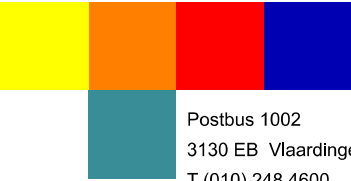

Postbus 1002
3130 EB Vlaardingen
T (010) 248 4600
F (010) 248 4606




Gemeente Vlaardingen

Tekenaar EBU
Datum 10-11-2020

Schaal 1:250
Formaat A3

Blad
1 van 1

Document Nr.
Revisie

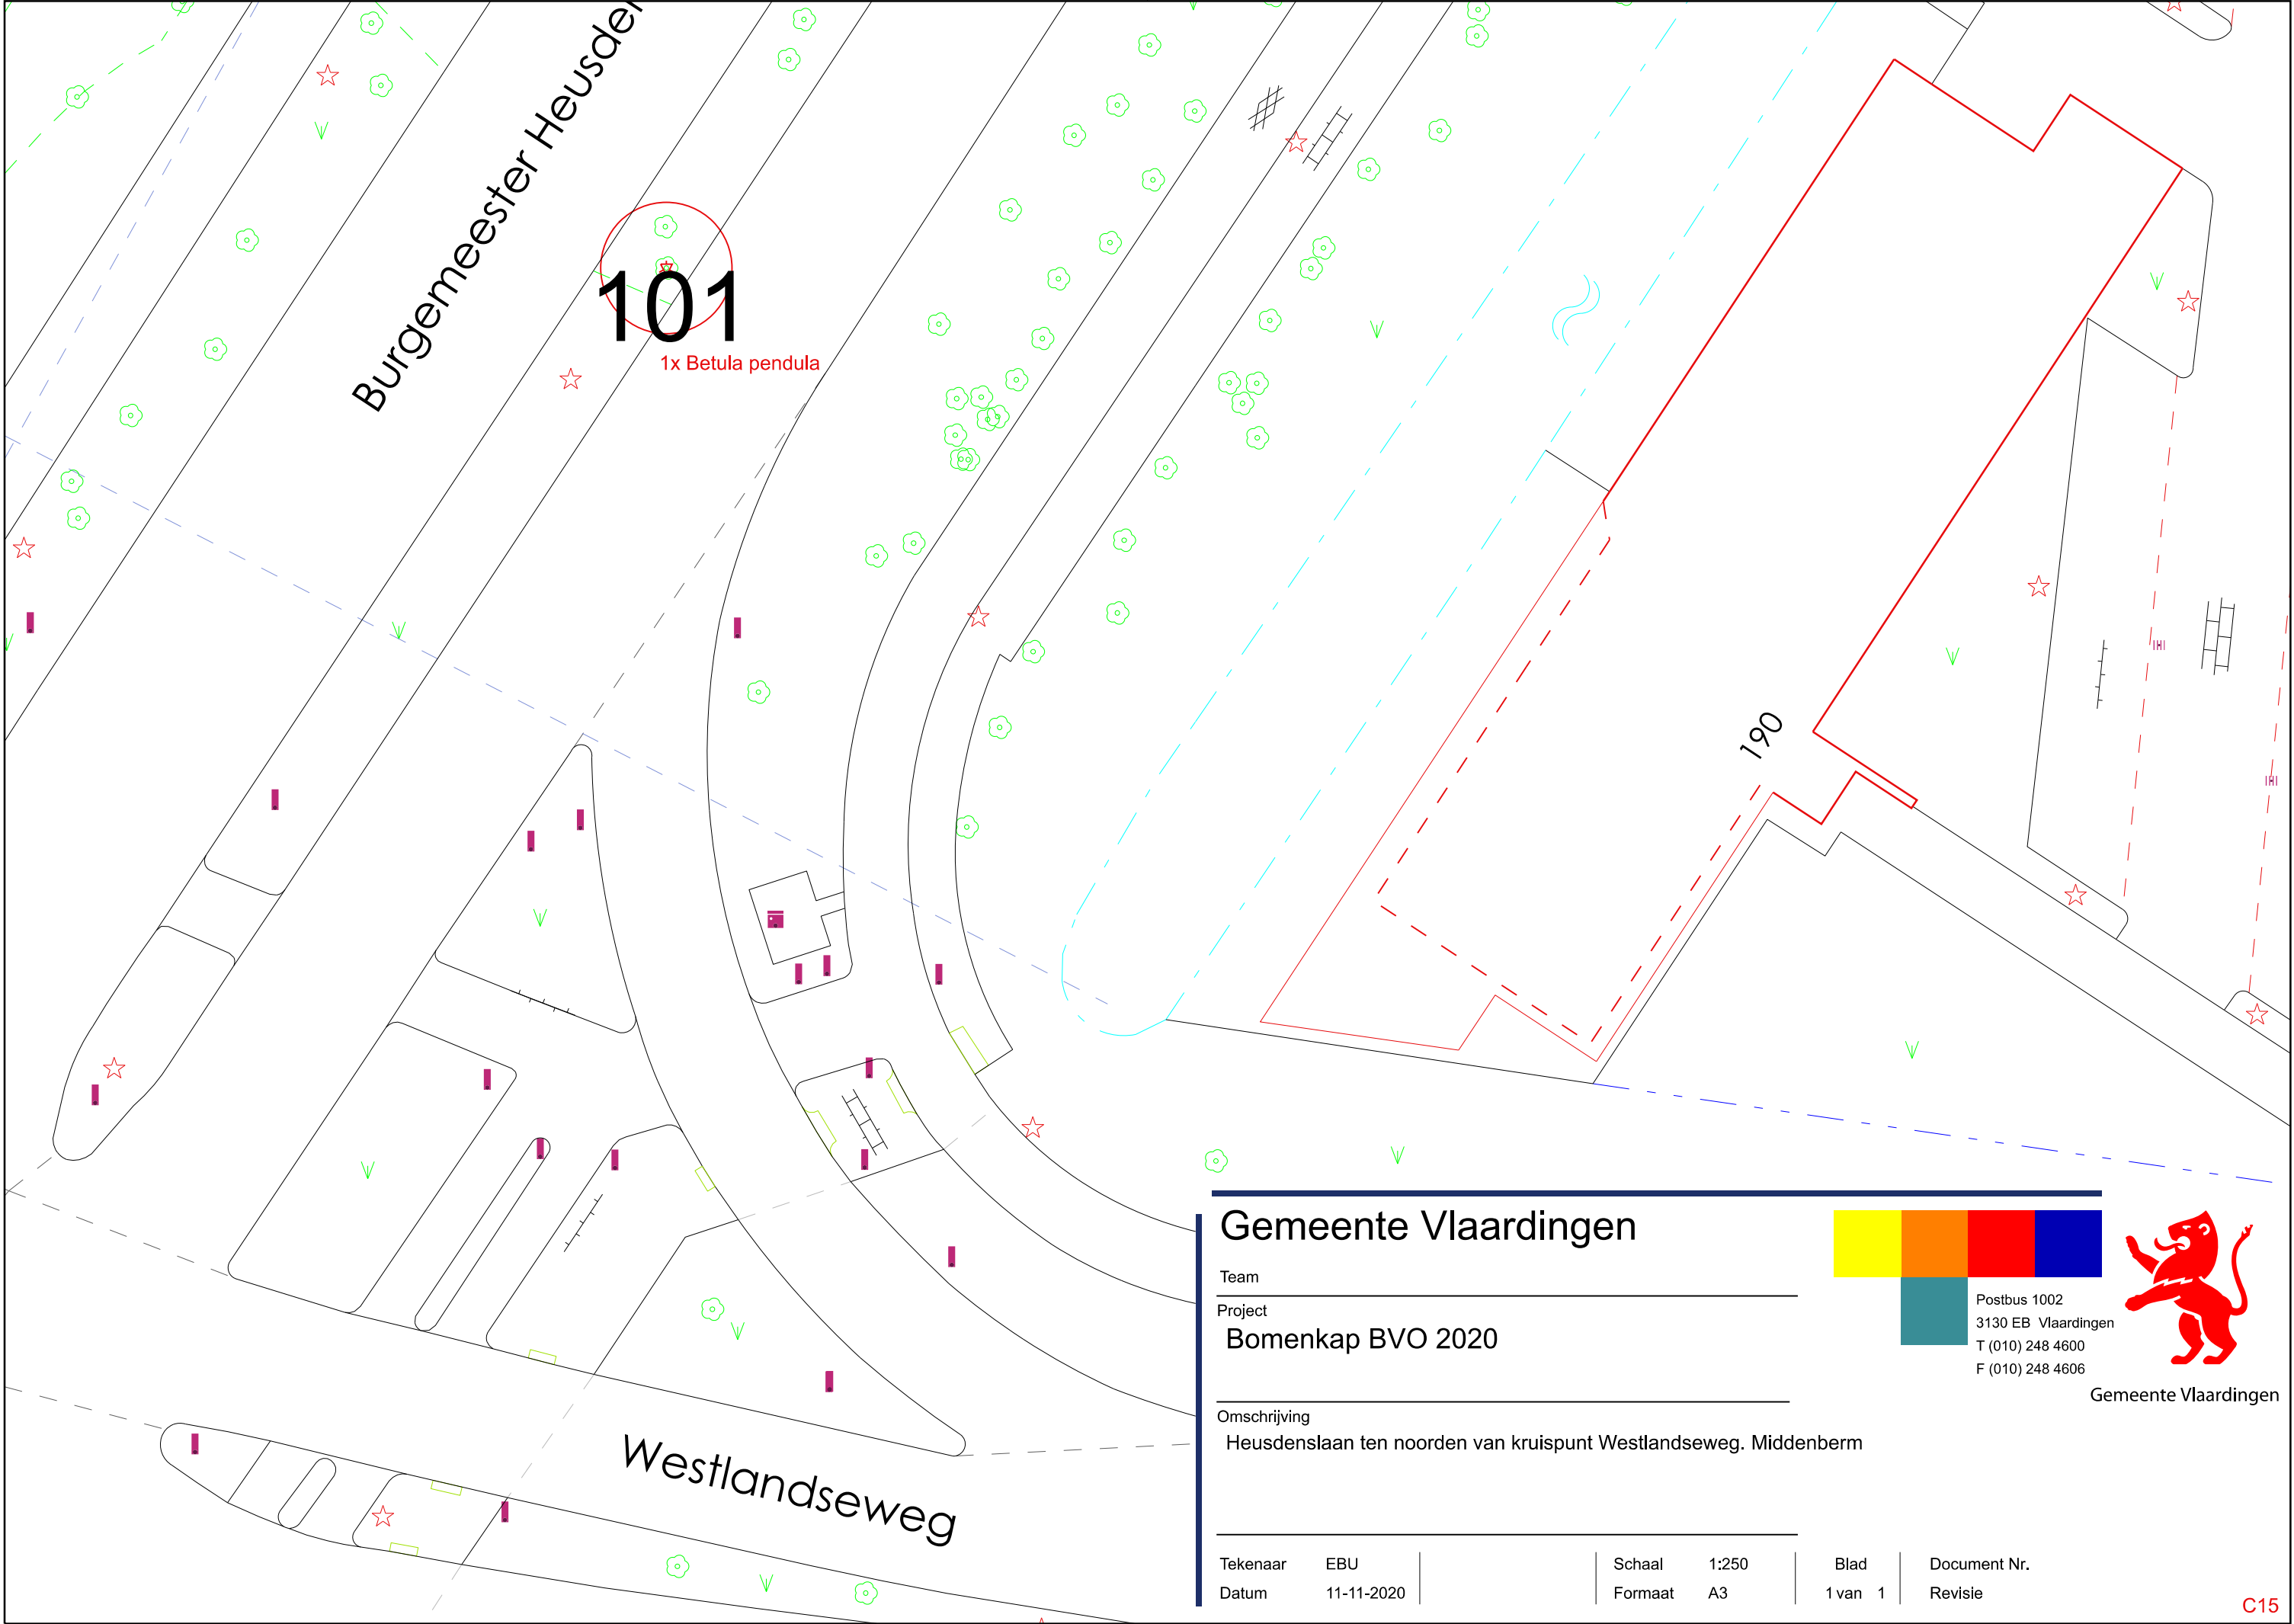

Gemeente Vlaardingen

Team

Project

Bomenkap BVO 2020

Omschrijving


Heusdenslaan ten noorden van kruispunt Westlandseweg. Middenberm

Tekenaar EBU
Datum 11-11-2020

Schaal 1:250
Formaat A3


Blad
1 van 1

Document Nr.
Revisie

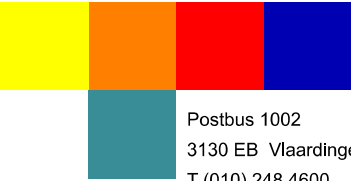

Postbus 1002
3130 EB Vlaardingen
T (010) 248 4600
F (010) 248 4606

Gemeente Vlaardingen

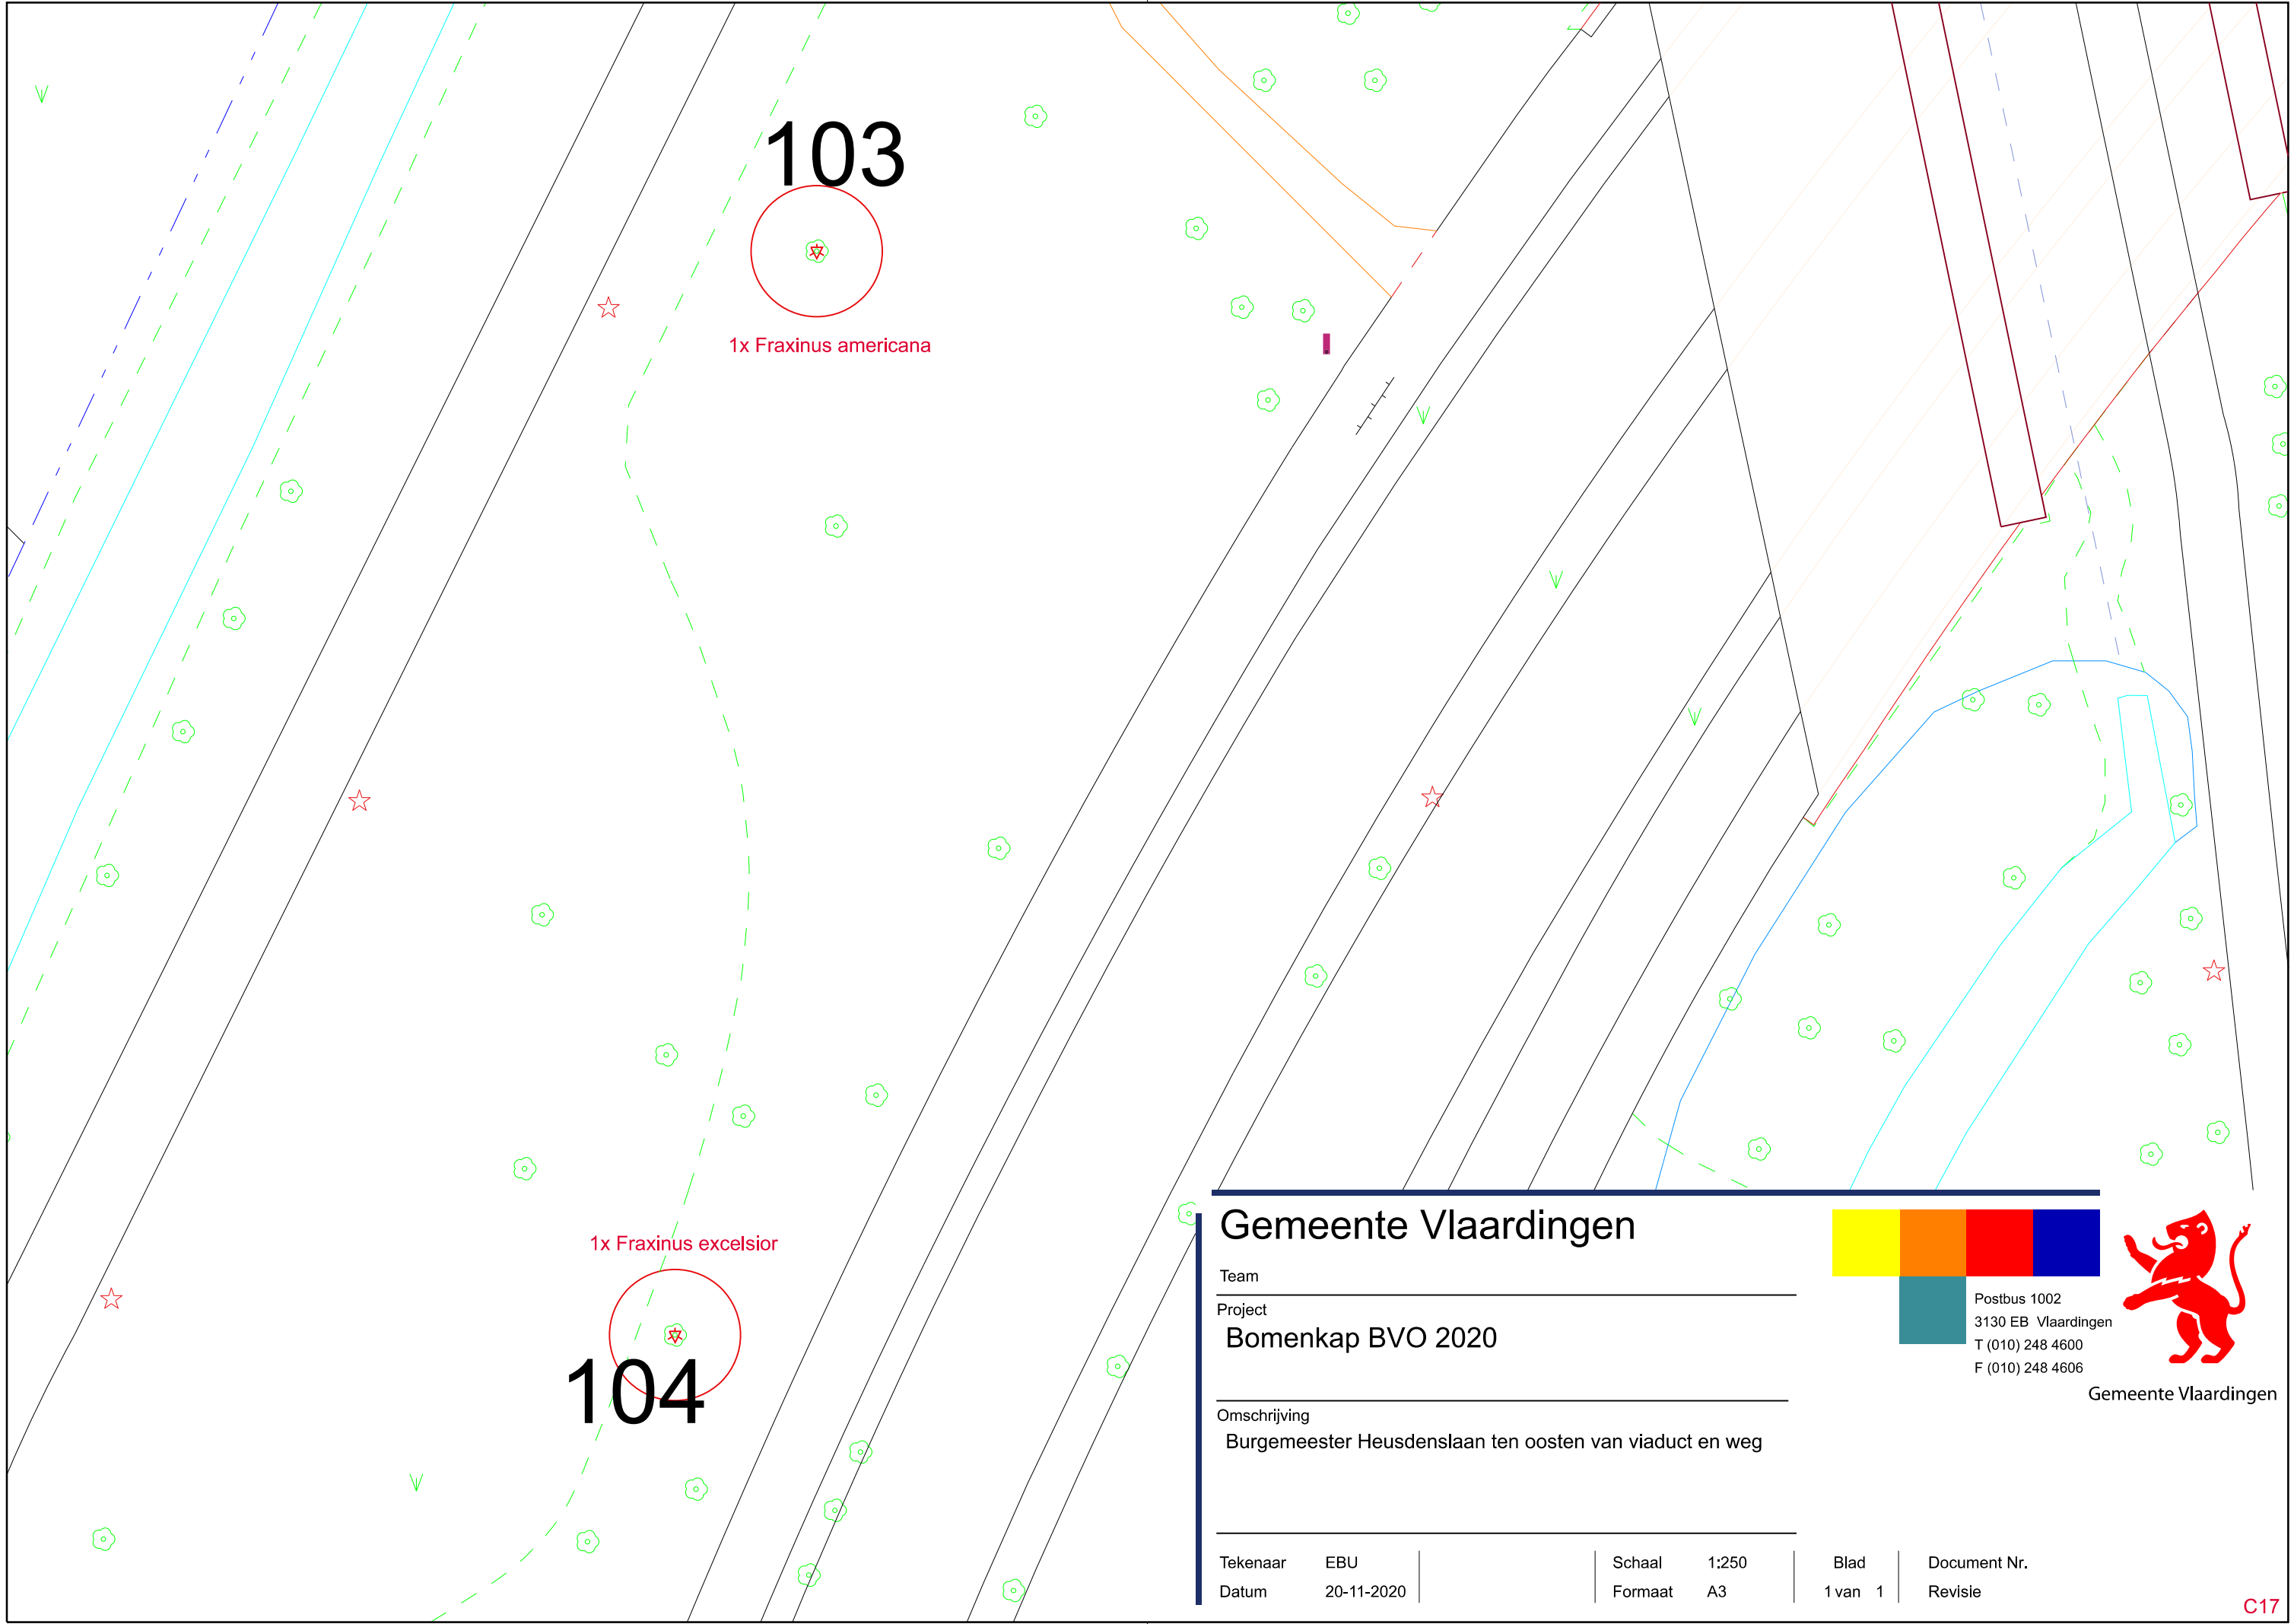

Gemeente Vlaardingen

Team
Project
Bomenkap BVO 2020

Omschrijving
Burgemeester Heusdenslaan ten oosten van viaduct en weg




Postbus 1002
3130 EB Vlaardingen
T (010) 248 4600
F (010) 248 4606




Gemeente Vlaardingen

Tekenaar	EBU	Schaal	1:250	Blad	Document Nr.
Datum	20-11-2020	Formaat	A3	1 van 1	Revisie

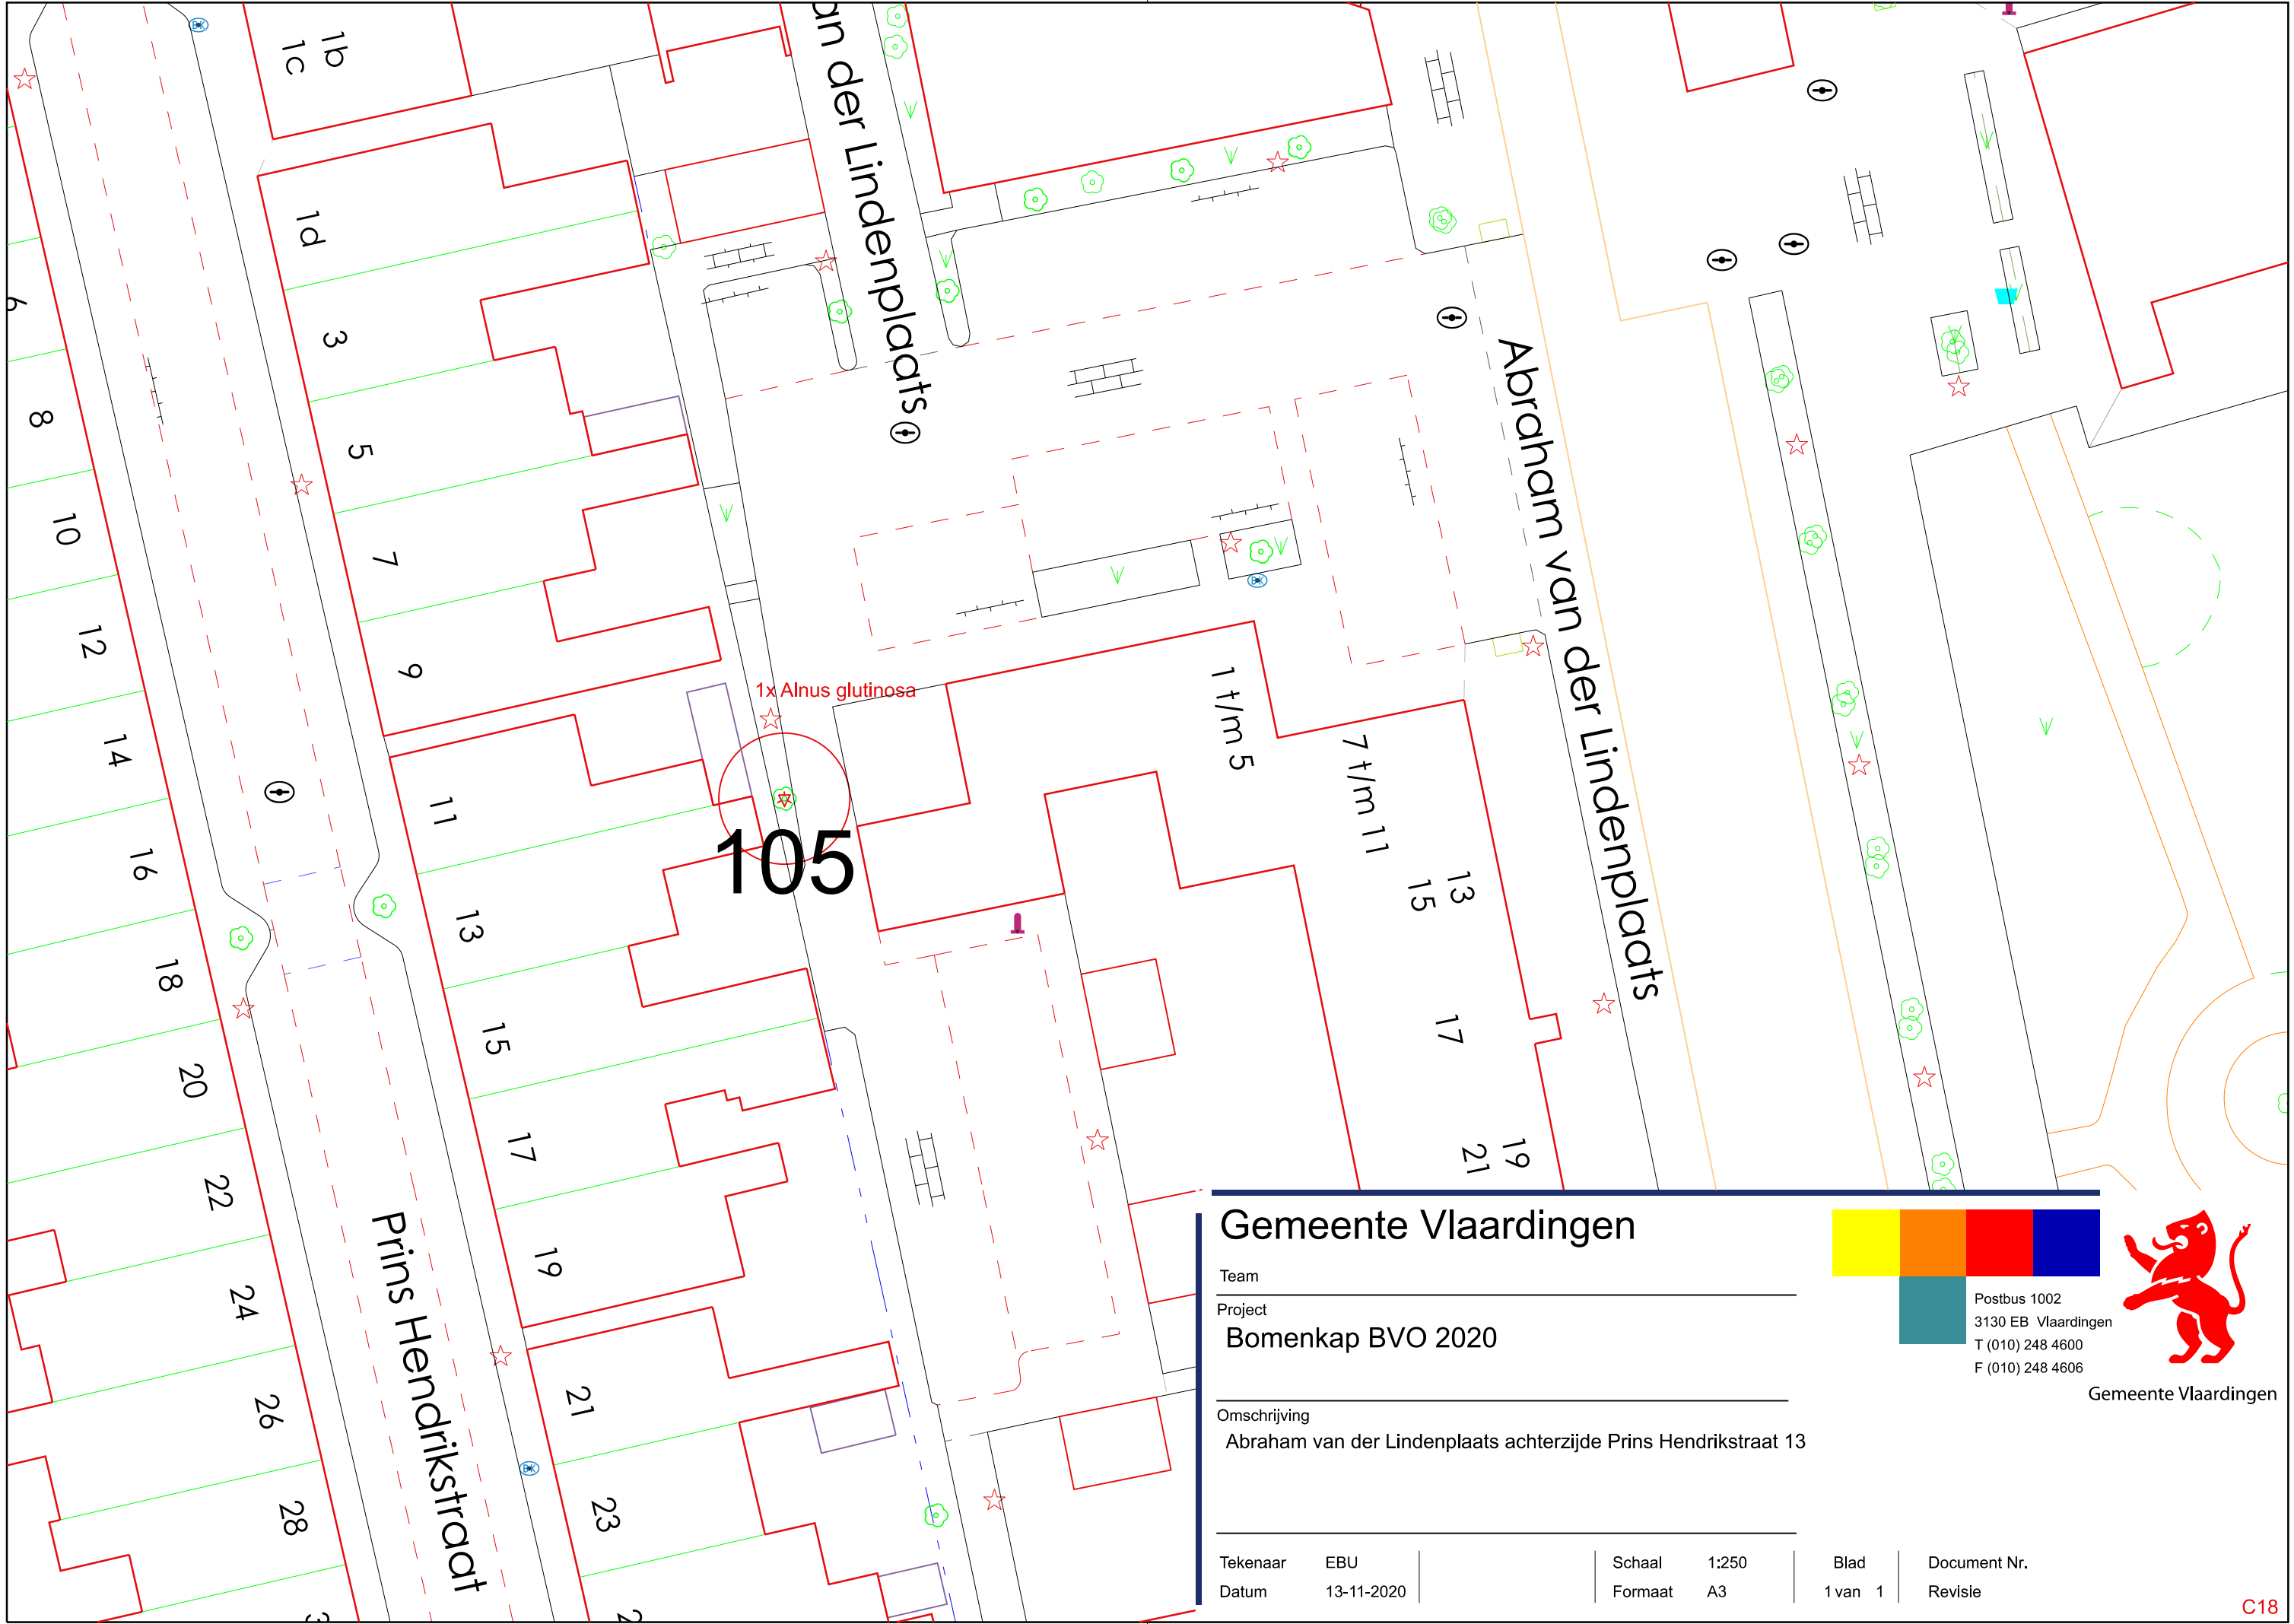


Gemeente Vlaardingen

Team	
Project	
Bomenkap BVO 2020	
Omschrijving	
Abraham van der Lindenplaats achterzijde Prins Hendrikstraat 13	
Tekenaar	
EBU	
Datum	
13-11-2020	
Schaal	
1:250	
Formaat	
A3	
Blad	
1 van 1	
Document Nr.	
Revisie	

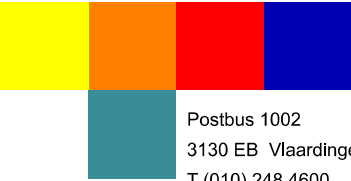

Postbus 1002
3130 EB Vlaardingen
T (010) 248 4600
F (010) 248 4606

Gemeente Vlaardingen

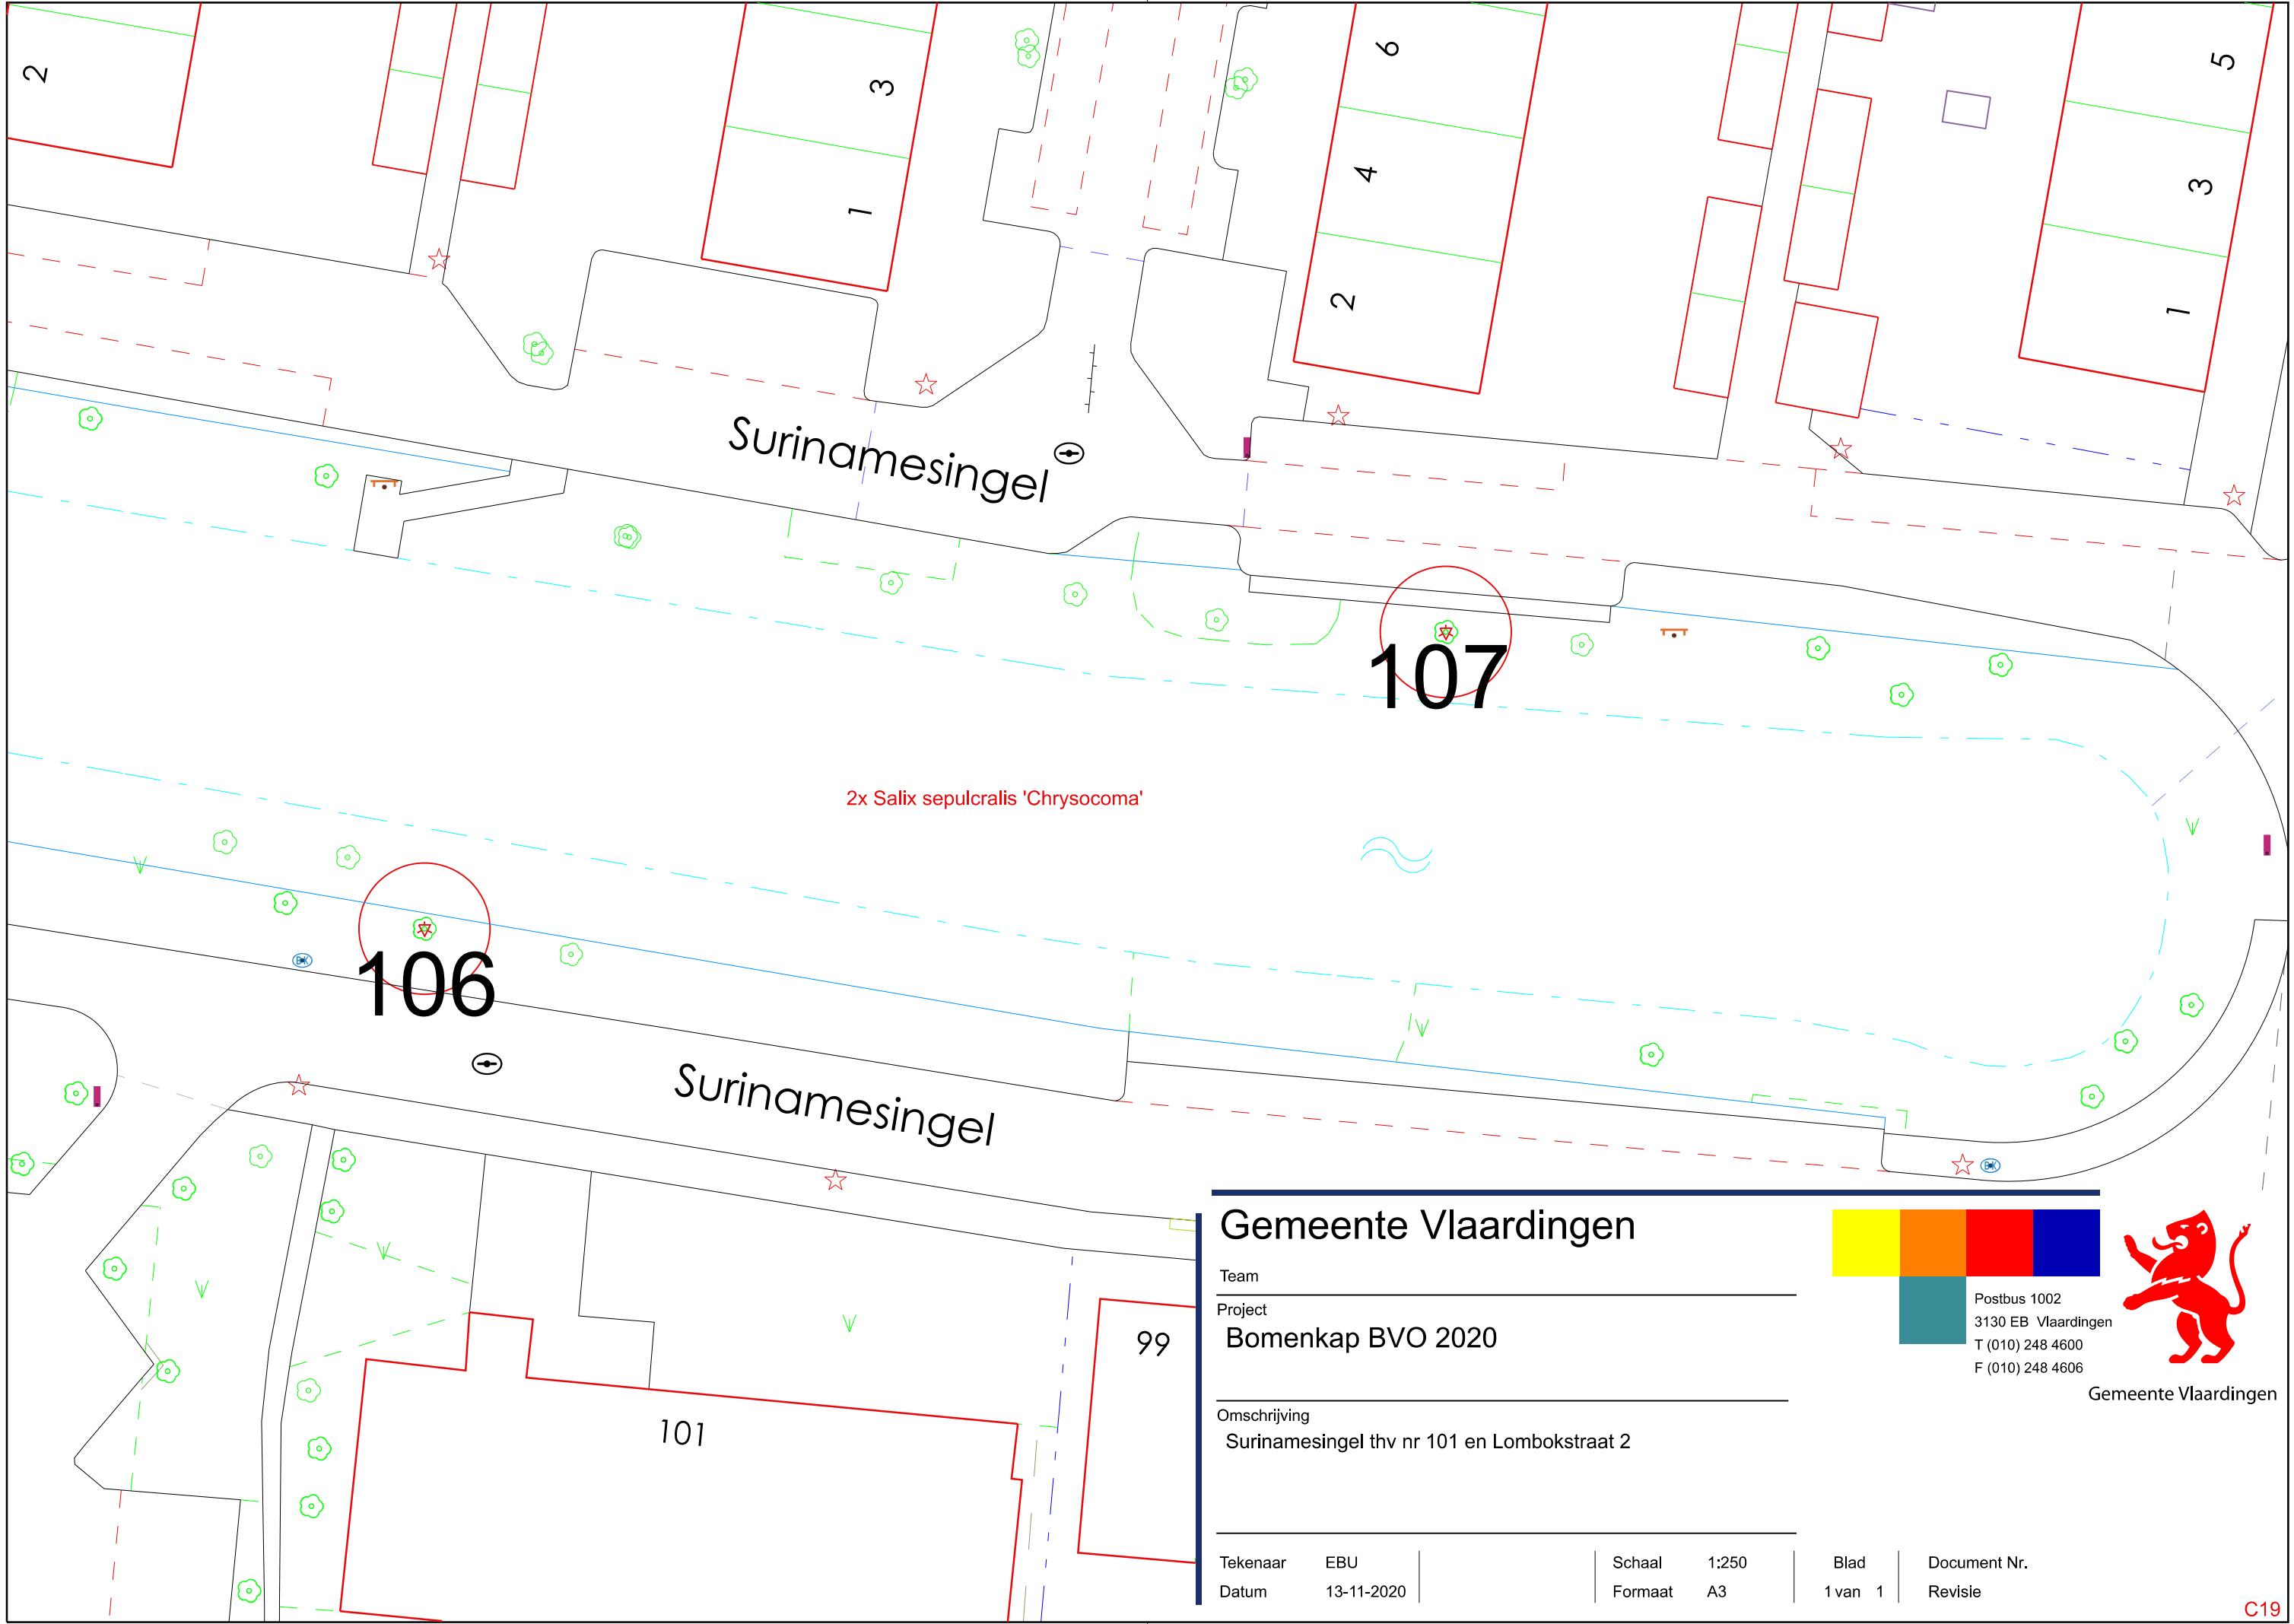

Gemeente Vlaardingen

Team


Project

Bomenkap BVO 2020

Omschrijving

Surinamesingel thv nr 101 en Lombokstraat 2


Tekenaar	EBU	Schaal	1:250	Blad	Document Nr.
Datum	13-11-2020	Formaat	A3	1 van 1	Revisie

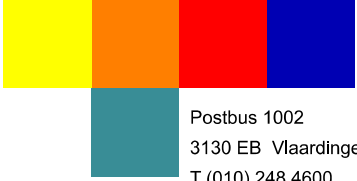

Postbus 1002
3130 EB Vlaardingen
T (010) 248 4600
F (010) 248 4606



Gemeente Vlaardingen

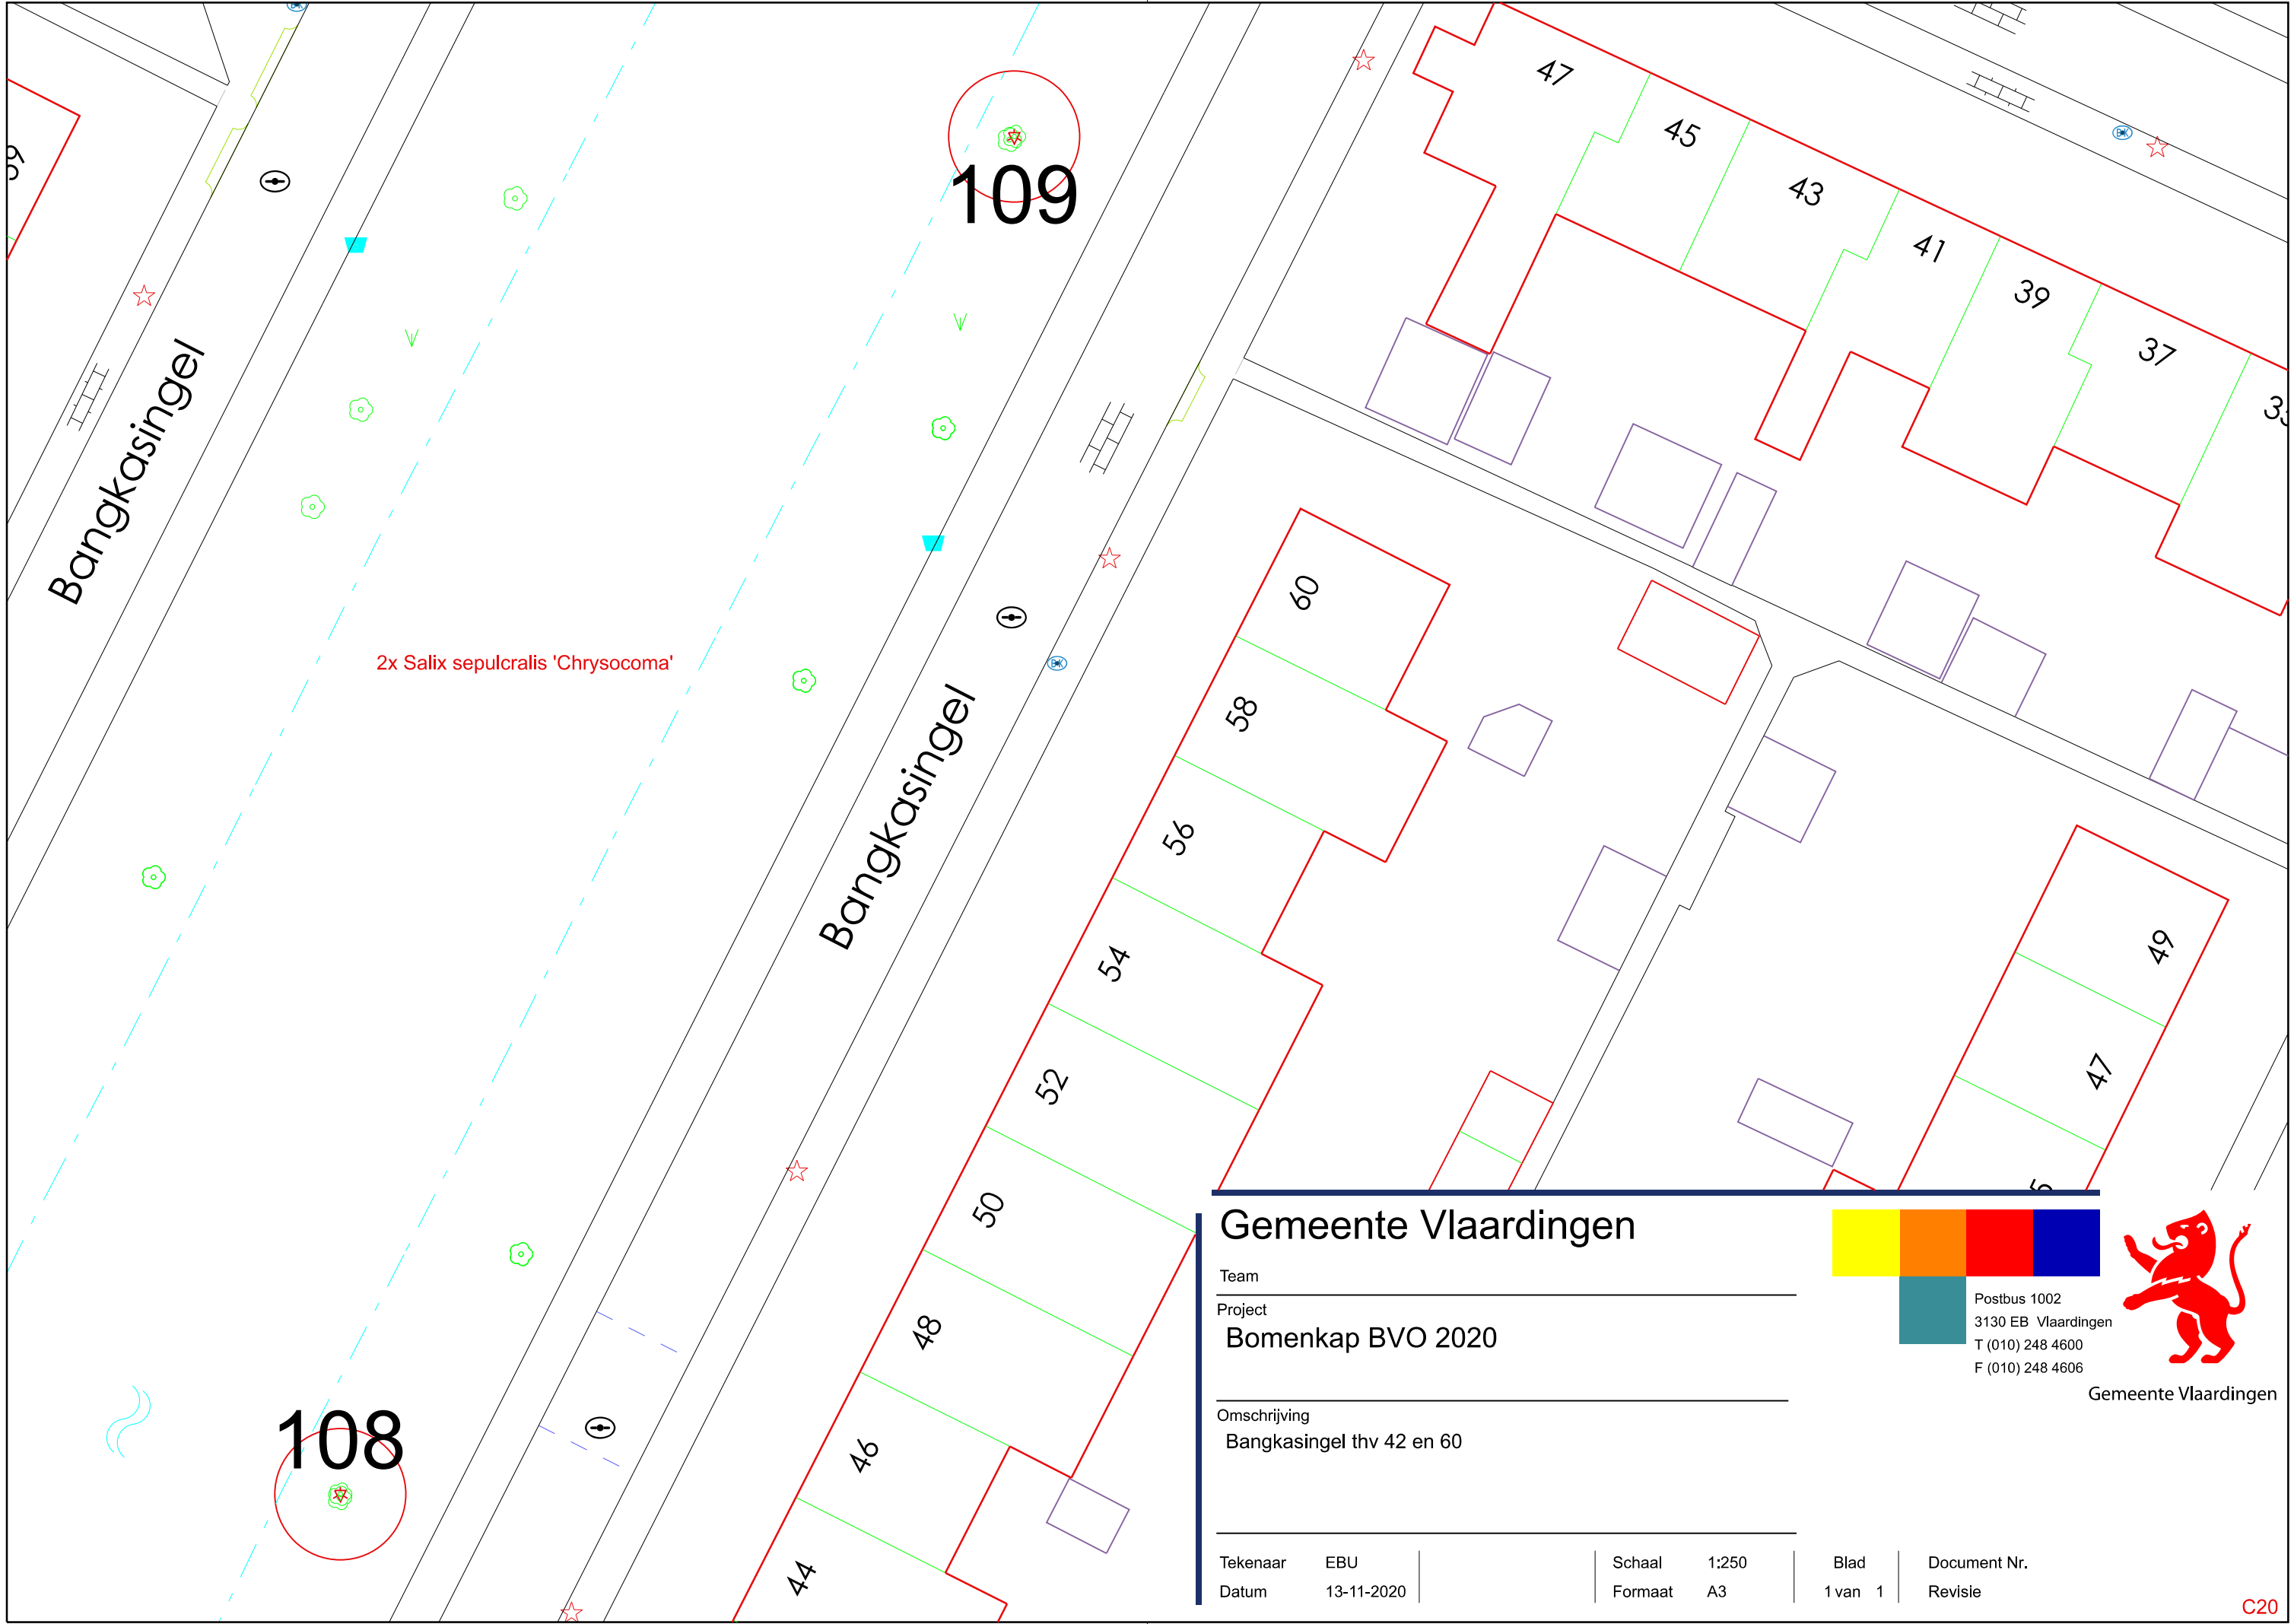

Gemeente Vlaardingen

Team			
Project		Bomenkap BVO 2020	
Omschrijving		Bangkasingel thv 42 en 60	
Tekenaar	EBU	Schaal	1:250
Datum	13-11-2020	Formaat	A3



Postbus 1002
3130 EB Vlaardingen
T (010) 248 4600
F (010) 248 4606



Gemeente Vlaardingen

Bijlage 4. Herplant overzicht


In de tabel hieronder is aangegeven of er wel (✓) of geen (✗) herplant plaatsvindt. Waarom ervoor gekozen om de boom wel of niet te herplanten. Als er is gekozen om de boom te herplanten, in welke vorm dat plaatsvindt.

Boomnummer	Herplant	Waarom?	Welke vorm?
Boom 32 Zweedse meelbes (<i>Sorbus intermedia</i>) Stationsstraat	✓	Het is een straatboom en op deze locatie kan een boom terug geplaatst worden. Toegevoegde waarde wegens beperkte groenaanwezigheid in de straat.	Op deze locatie wordt een sierpeer (<i>Pyrus calleryana Chanticleer</i>) herplant, aangezien deze soort aansluit bij het straatbeeld.
Boom 35 zoete kers (<i>Prunus avium</i>) Sweelinckstraat	✓	De boom staat op een grasveld met voldoende ruimte om twee nieuwe boom te herplanten.	Op deze locatie worden twee sierperen (<i>Pyrus calleryana 'Chanticleer'</i>) herplant. De locatie bevat nu vooral sierkersen, door twee sierperen te herplanten, krijgt de locatie meer afwisseling.
Boom 36 gewone es (<i>Fraxinus excelsior</i>) Maassluisdijk	✓	Deze bomen bevinden zich in een monumentale boomstructuur. Deze structuur bestaat uit 74 gewone essen. Bij 47 bomen is essentaksterfte geconstateerd en 68 bomen zijn in een onvoldoende of zelfs slechte conditie. Op deze locatie worden drie <i>Fraxinus mandshurica</i> neergezet, deze es is het minst gevoelig voor essentaksterfte.	Op deze locatie worden drie essen (<i>Fraxinus mandshurica</i>) herplant, omdat deze passen binnen het straatbeeld.
Boom 37 gewone es (<i>Fraxinus excelsior</i>) Maassluisdijk	✓		
Boom 38 gewone es (<i>Fraxinus excelsior</i>) Maassluisdijk	✓		
Boom 82 eenstijlige meidoorn (<i>Crataegus monogyna</i>) Surinamesingel	✗	Momenteel is er een project gestart vanuit de gemeente waarbij de riolering in de Indische Buurt wordt aangepakt. Er moet nog worden uitgezocht in hoeverre het effect heeft op groen. Voor nu herplanten we de boom niet op deze locatie. Er staan ook meerdere bomen in de groenstrook, waardoor de groei ruimte voor een nieuwe boom beperkt is. Ook waarborgen de huidige bomen het groene karakter van de strook.	Nvt
Boom 83 valse acacia (<i>Robinia pseudoacacia</i>) Curaçolaan	✓	De boom staat momenteel in een parkachtige omgeving. Op deze locatie is ruimte om een nieuwe boom te planten, om een zelfde beeld te behouden wordt de boom herplant.	Op deze locatie wordt een valse acacia (<i>Robinia pseudoacacia</i>) herplant, om hetzelfde beeld te behouden.
Boom 101 ruwe berk (<i>Betula pendula</i>) Burgemeester Heusdenslaan	✗	De boom staat in een bosplantsoenvak. In deze strook heeft het geen toegevoegde waarde om de boom te herplanten, omdat er voldoende bomen en beplanting aanwezig is op de locatie.	Nvt
Boom 103 Amerikaanse es (<i>Fraxinus americana</i>) Burgermeester Heusdenslaan	✗	De boom staat in een bosplantsoenvak. In deze strook heeft het geen toegevoegde waarde om de boom te herplanten, omdat er voldoende bomen en beplanting aanwezig is op de locatie.	Nvt

Boom 104 gewone es (<i>Fraxinus excelsior</i>) Burgemeester Heusdenslaan	✗	De plakoksel wordt verwijderd, de boom zelf blijft staan.	Nvt
Boom 33 Trompetboom (<i>Catalpa bignonioides</i>) Vettenoordstraat	✓	Deze boom staat op een schoolplein. Op de locatie is voldoende plek om een nieuwe boom te planten.	Op deze locatie wordt een Amberboom 'Worplesdon' (<i>Liquidambar styraciflua</i> 'Worplesdoorn') herplant. Eventueel kan de boom geleverd worden als klimboom.
Boom 39 bolacacia (<i>Robinia pseudoacacia</i>) Catsstraat	✓	In deze rechthoek kan de oorspronkelijke boomstructuur hersteld worden.	Op deze locatie worden zeven bolacacia's (<i>Robinia pseudoacacia</i>) geplant, om de boomstructuur te herstellen.
Boom 79 zomereik (<i>Quercus robur</i>) Floreslaan	✗	Deze boom bevindt zich in een bosplantsoen met voldoende bomen in de omgeving om de leegte op te vullen.	Nvt
Boom 80 roze sierkers (<i>Prunus serrulata</i> 'Kanzan') Ambonlaan	✗	Deze boom staat op een grasveld met twee andere grote bomen die gehandhaafd blijven. De schaduw van deze bomen zorgt ervoor dat de standplaats niet geschikt is voor een nieuwe boom.	Nvt
Boom 81 treurwilg (<i>Salix sepulcralis</i> 'Chrysocoma') Surinamesingel	✗	Deze boom wordt gekandelaberd en blijft zelf staan.	Nvt
Boom 84 witte abeel (<i>Populus alba</i>) Surinamesingel	✗	Bij deze boom blijft het stamstuk behouden.	Nvt
Boom 85 zilveresdoorn (<i>Acer saccharinum</i>) Broekweg	✓	De huidige standplaats van de boom is niet geschikt voor deze boomsoort. In de rest van de straat staan zuileiken, deze soort is wel geschikt voor deze standplaats.	Op deze locatie wordt een zuileik (<i>Quercus robur</i> 'Fastigiata Koster') herplant. Deze soort past in deze straat.
Boom 105 zwarte els (<i>Alnus glutinosa</i>) Abraham van der Lindenplaats	✓	De boom staat momenteel te dicht op de bebouwing en dat resulteert in schade aan de opstallen.	In de nabijheid van de locatie wordt een doornloze valse christusdoorn (<i>Gleditsia triacanthos f. inermis</i>) herplant
Boom 106 treurwilg (<i>Salix sepulcralis</i> 'Chrysocoma') Surinamesingel	✗	Deze boom wordt gekandelaberd en blijft zelf staan.	Nvt
Boom 107 treurwilg (<i>Salix sepulcralis</i> 'Chrysocoma') Surinamesingel	✗	Deze boom wordt gekandelaberd en blijft zelf staan.	Nvt
Boom 108 treurwilg (<i>Salix sepulcralis</i> 'Chrysocoma') Bangkasingel	✗	Deze boom wordt gekandelaberd en blijft zelf staan.	Nvt

Boom 109 treurwilg (<i>Salix sepulcralis</i> ' <i>Chrysocoma</i> ') Bangkasingel	x	Deze boom wordt gekandelaberd en blijft zelf staan.	Nvt
--	---	--	-----

Bijlage 5. Herplant tekeningen

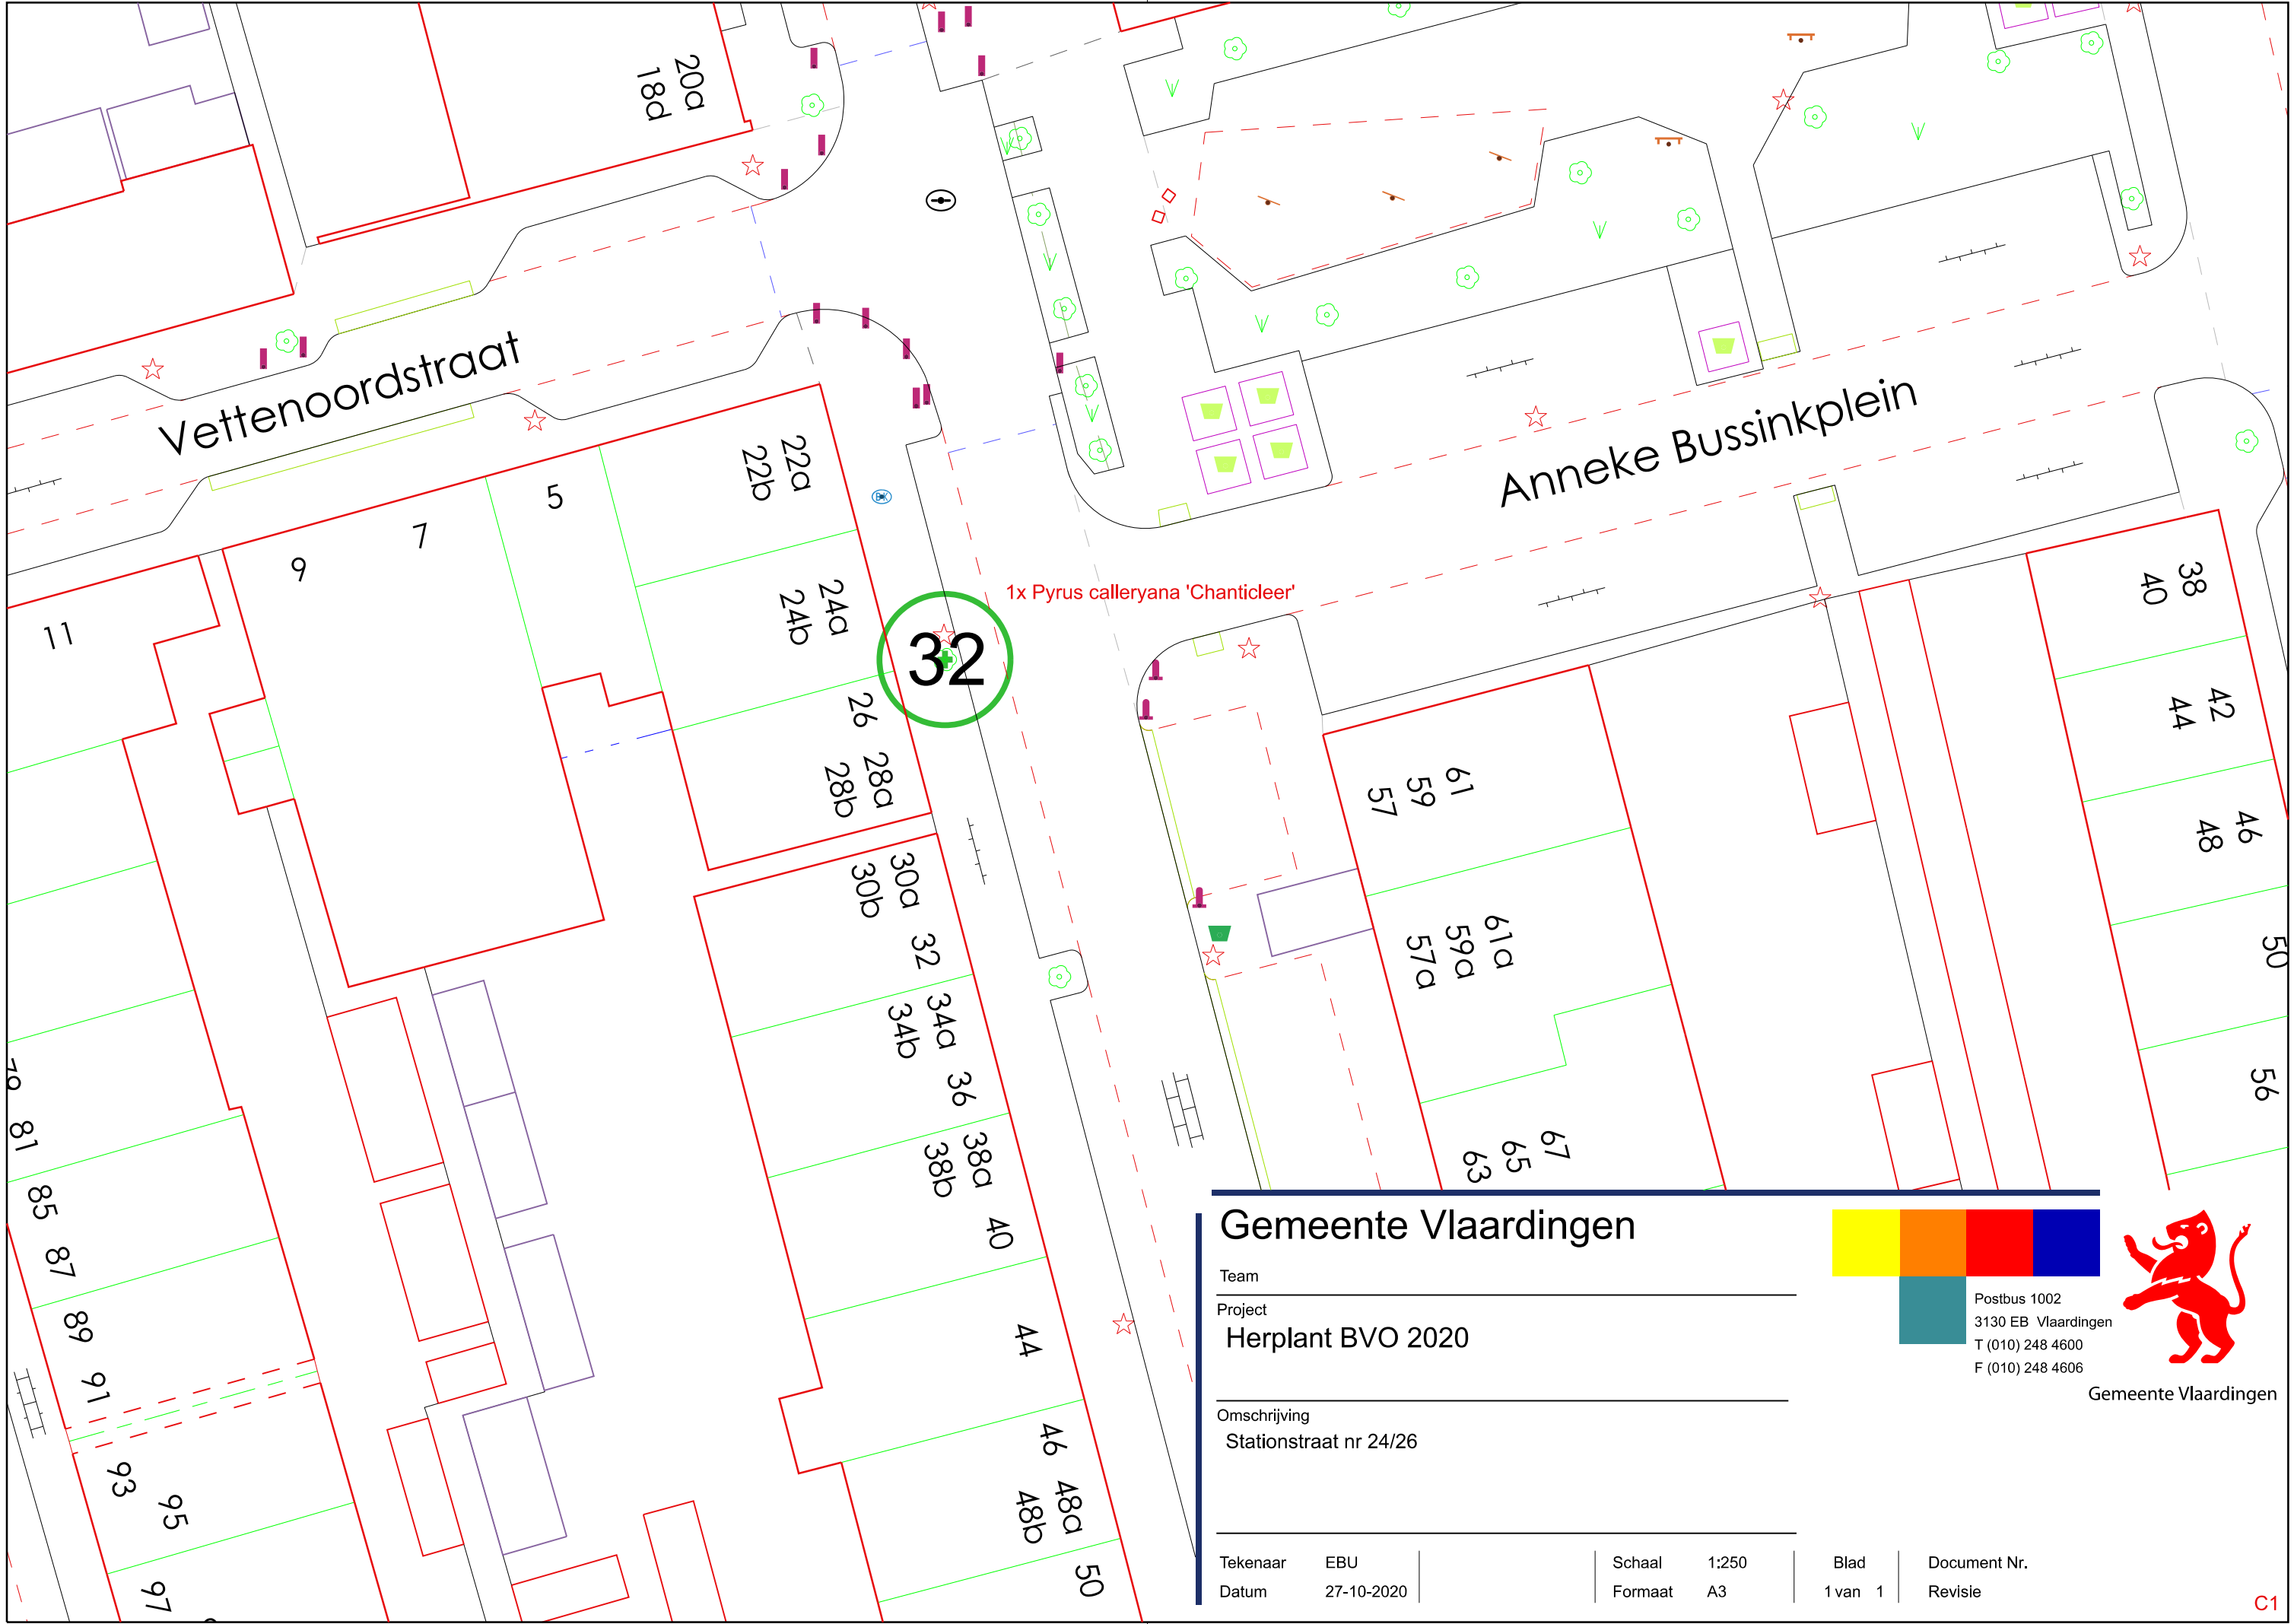

Vettenoordstraat

Anneke Bussinkplein

1x Pyrus calleryana 'Chanticleer'

32

Gemeente Vlaardingen


Team

Project

Herplant BVO 2020

Omschrijving

Stationstraat nr 24/26

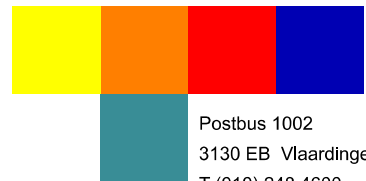

Postbus 1002
3130 EB Vlaardingen
T (010) 248 4600
F (010) 248 4606

Gemeente Vlaardingen

Tekenaar

EBU

Datum

27-10-2020

Schaal

1:250

Formaat

A3

Blad


1 van 1

Document Nr.

Revisie

C1

\$FILEL\$

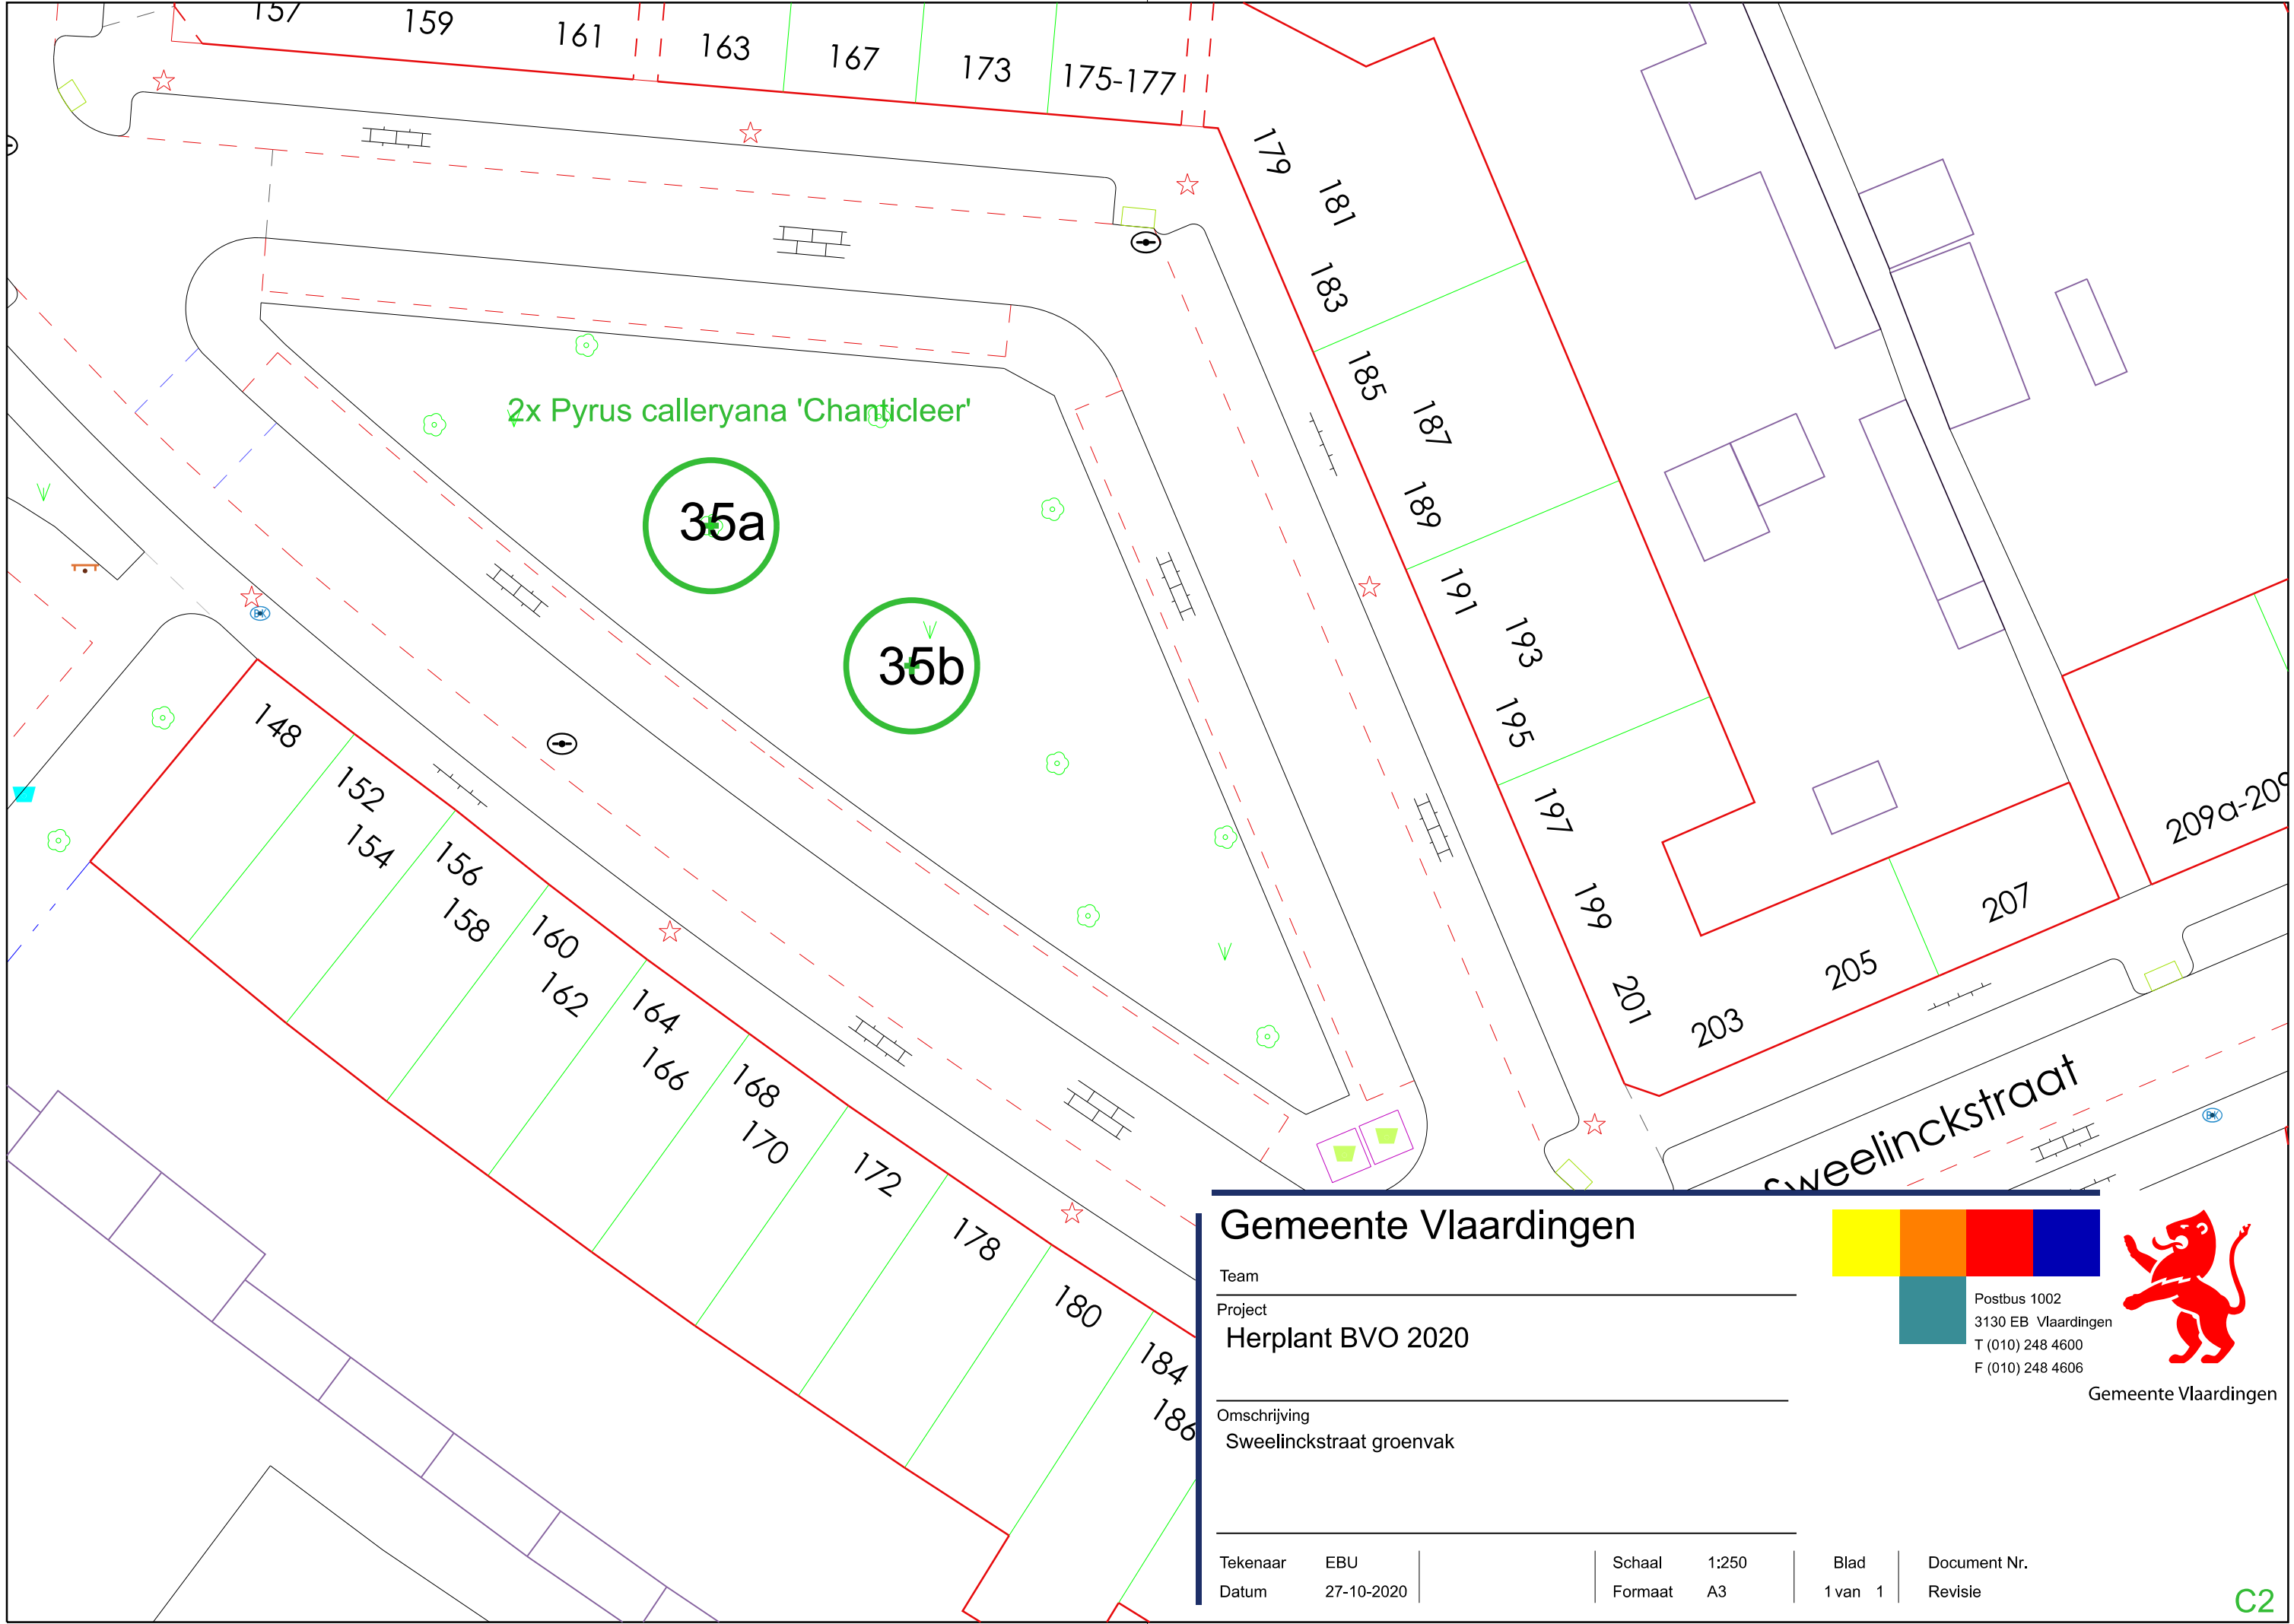


2x Pyrus calleryana 'Chanticleer'

35a

35b

Gemeente Vlaardingen


Team			
Project		Herplant BVO 2020	
Omschrijving		Sweelinckstraat groenvak	
Tekenaar		EBU	Schaal 1:250
Datum		27-10-2020	Formaat A3
		Blad 1 van 1	Document Nr. 1

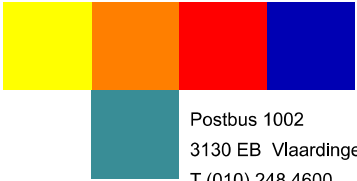



Postbus 1002
3130 EB Vlaardingen
T (010) 248 4600
F (010) 248 4606



Gemeente Vlaardingen

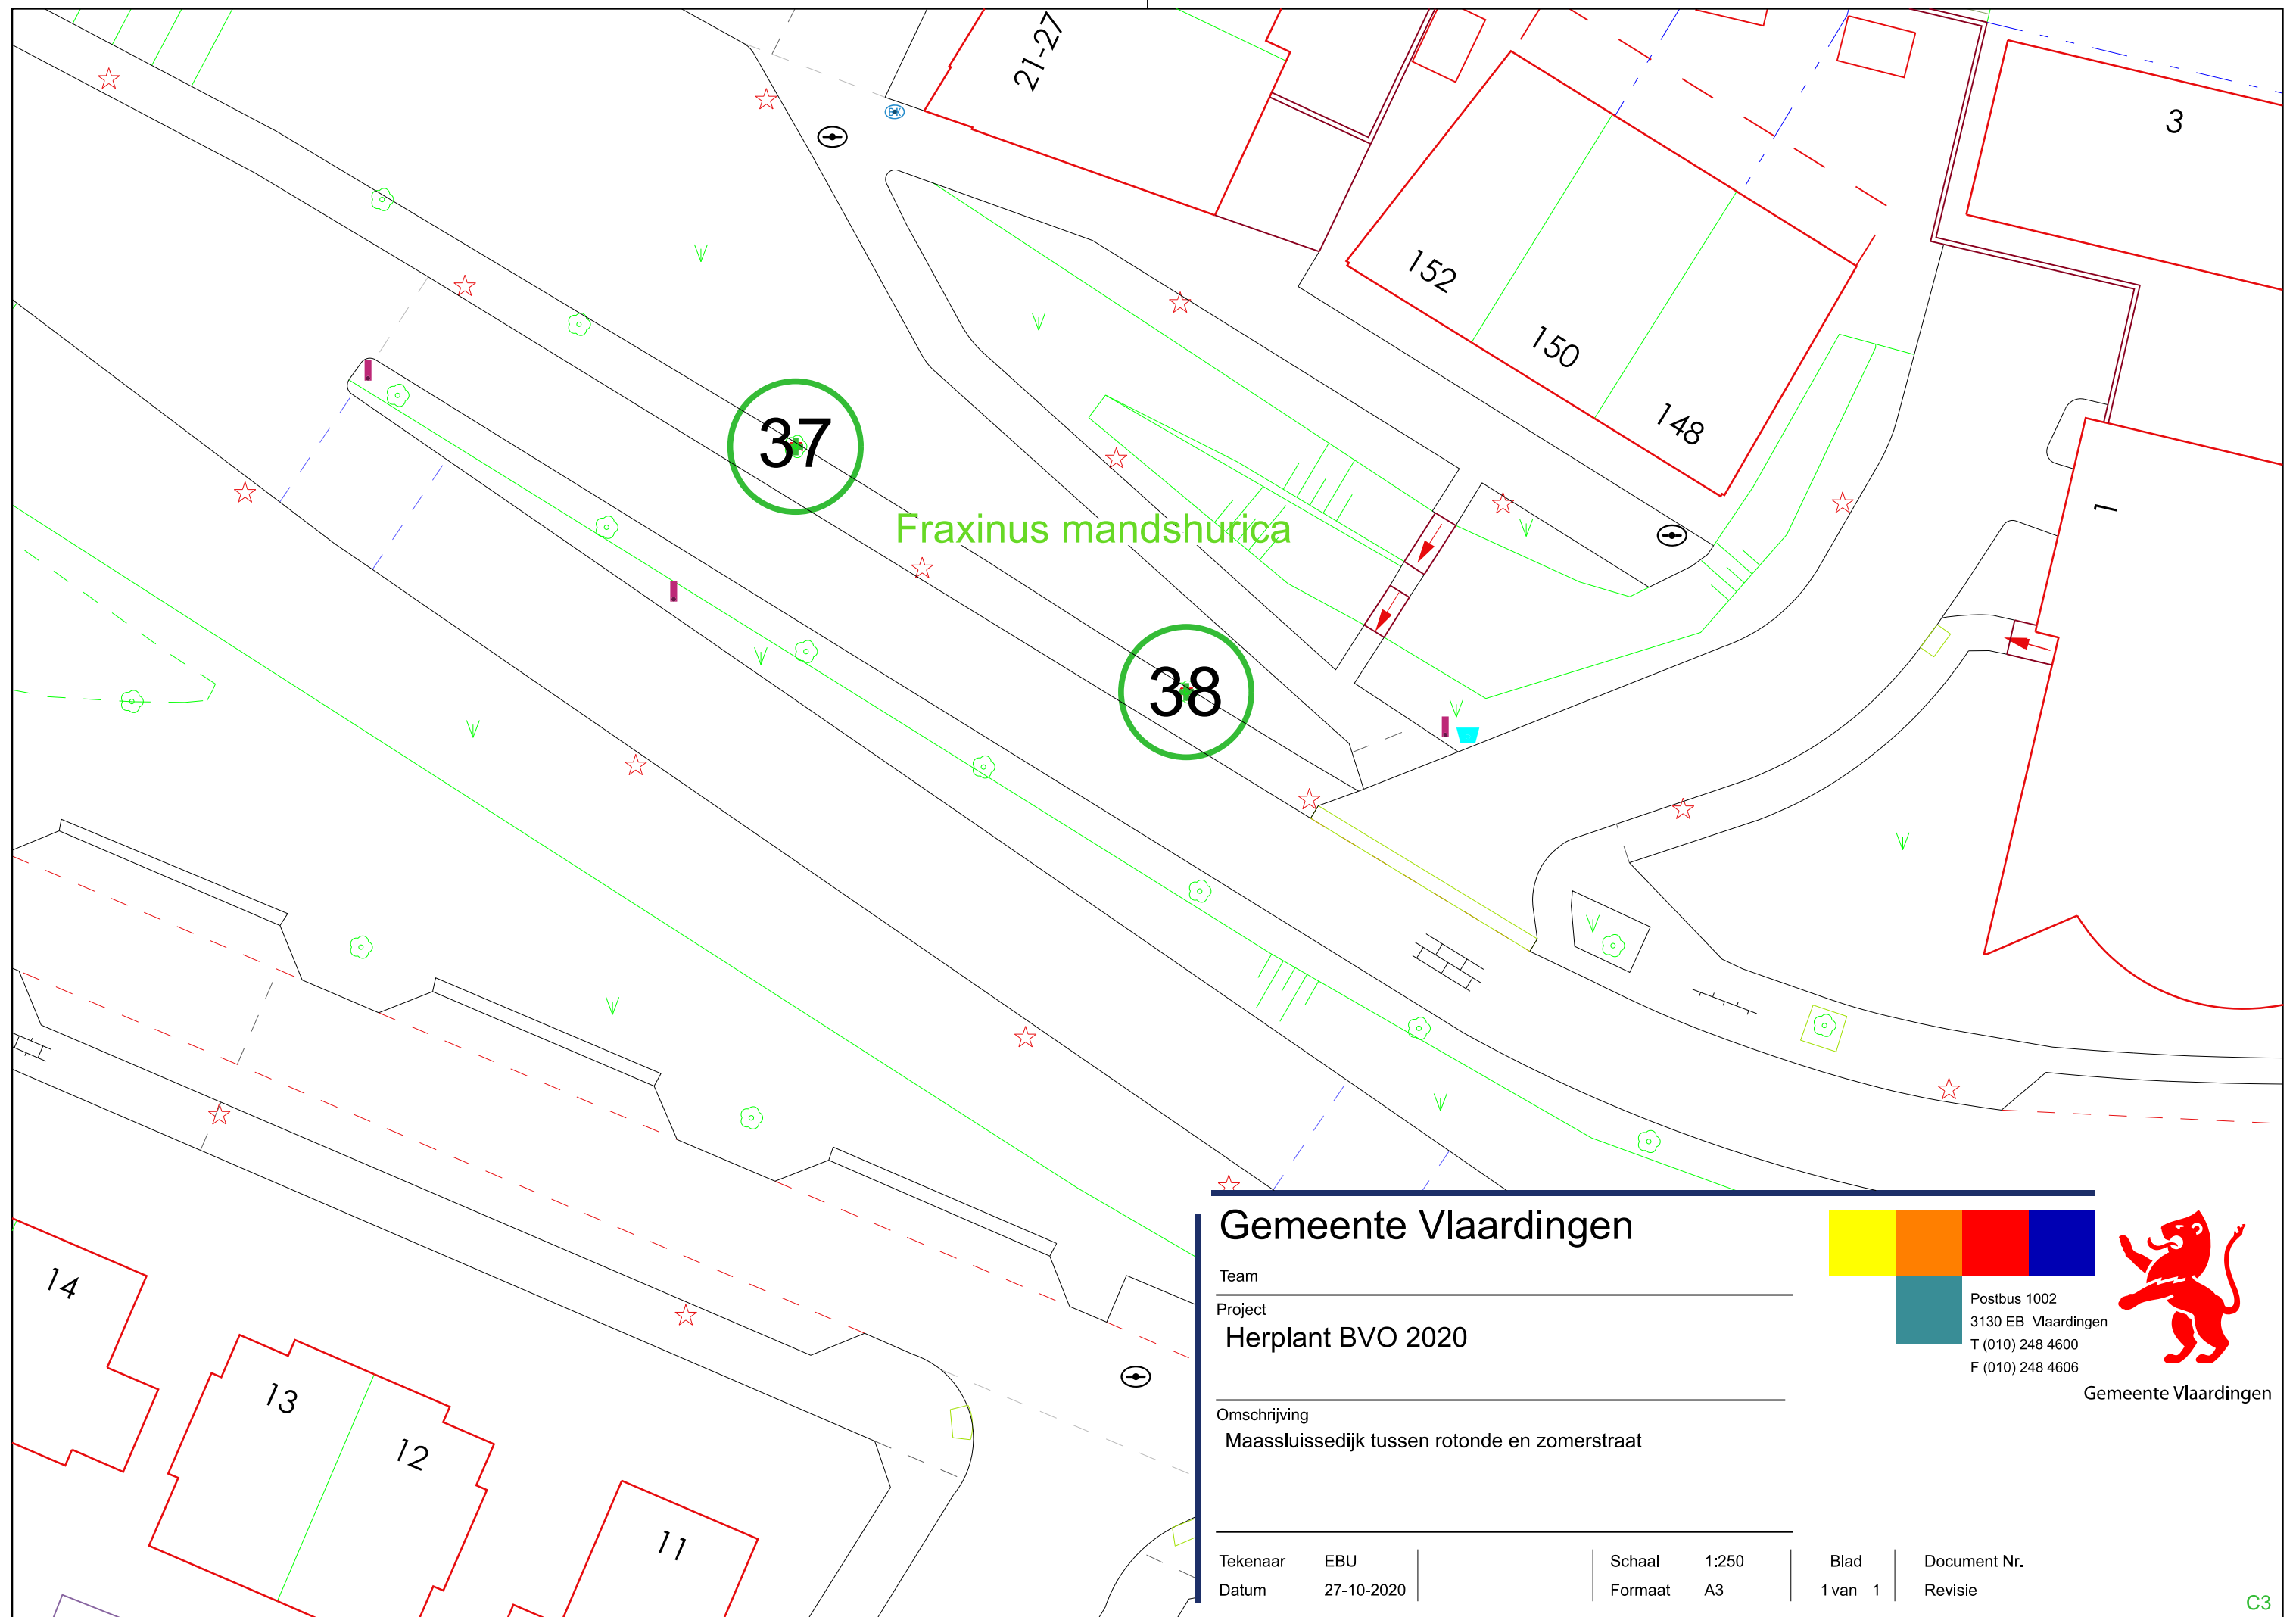

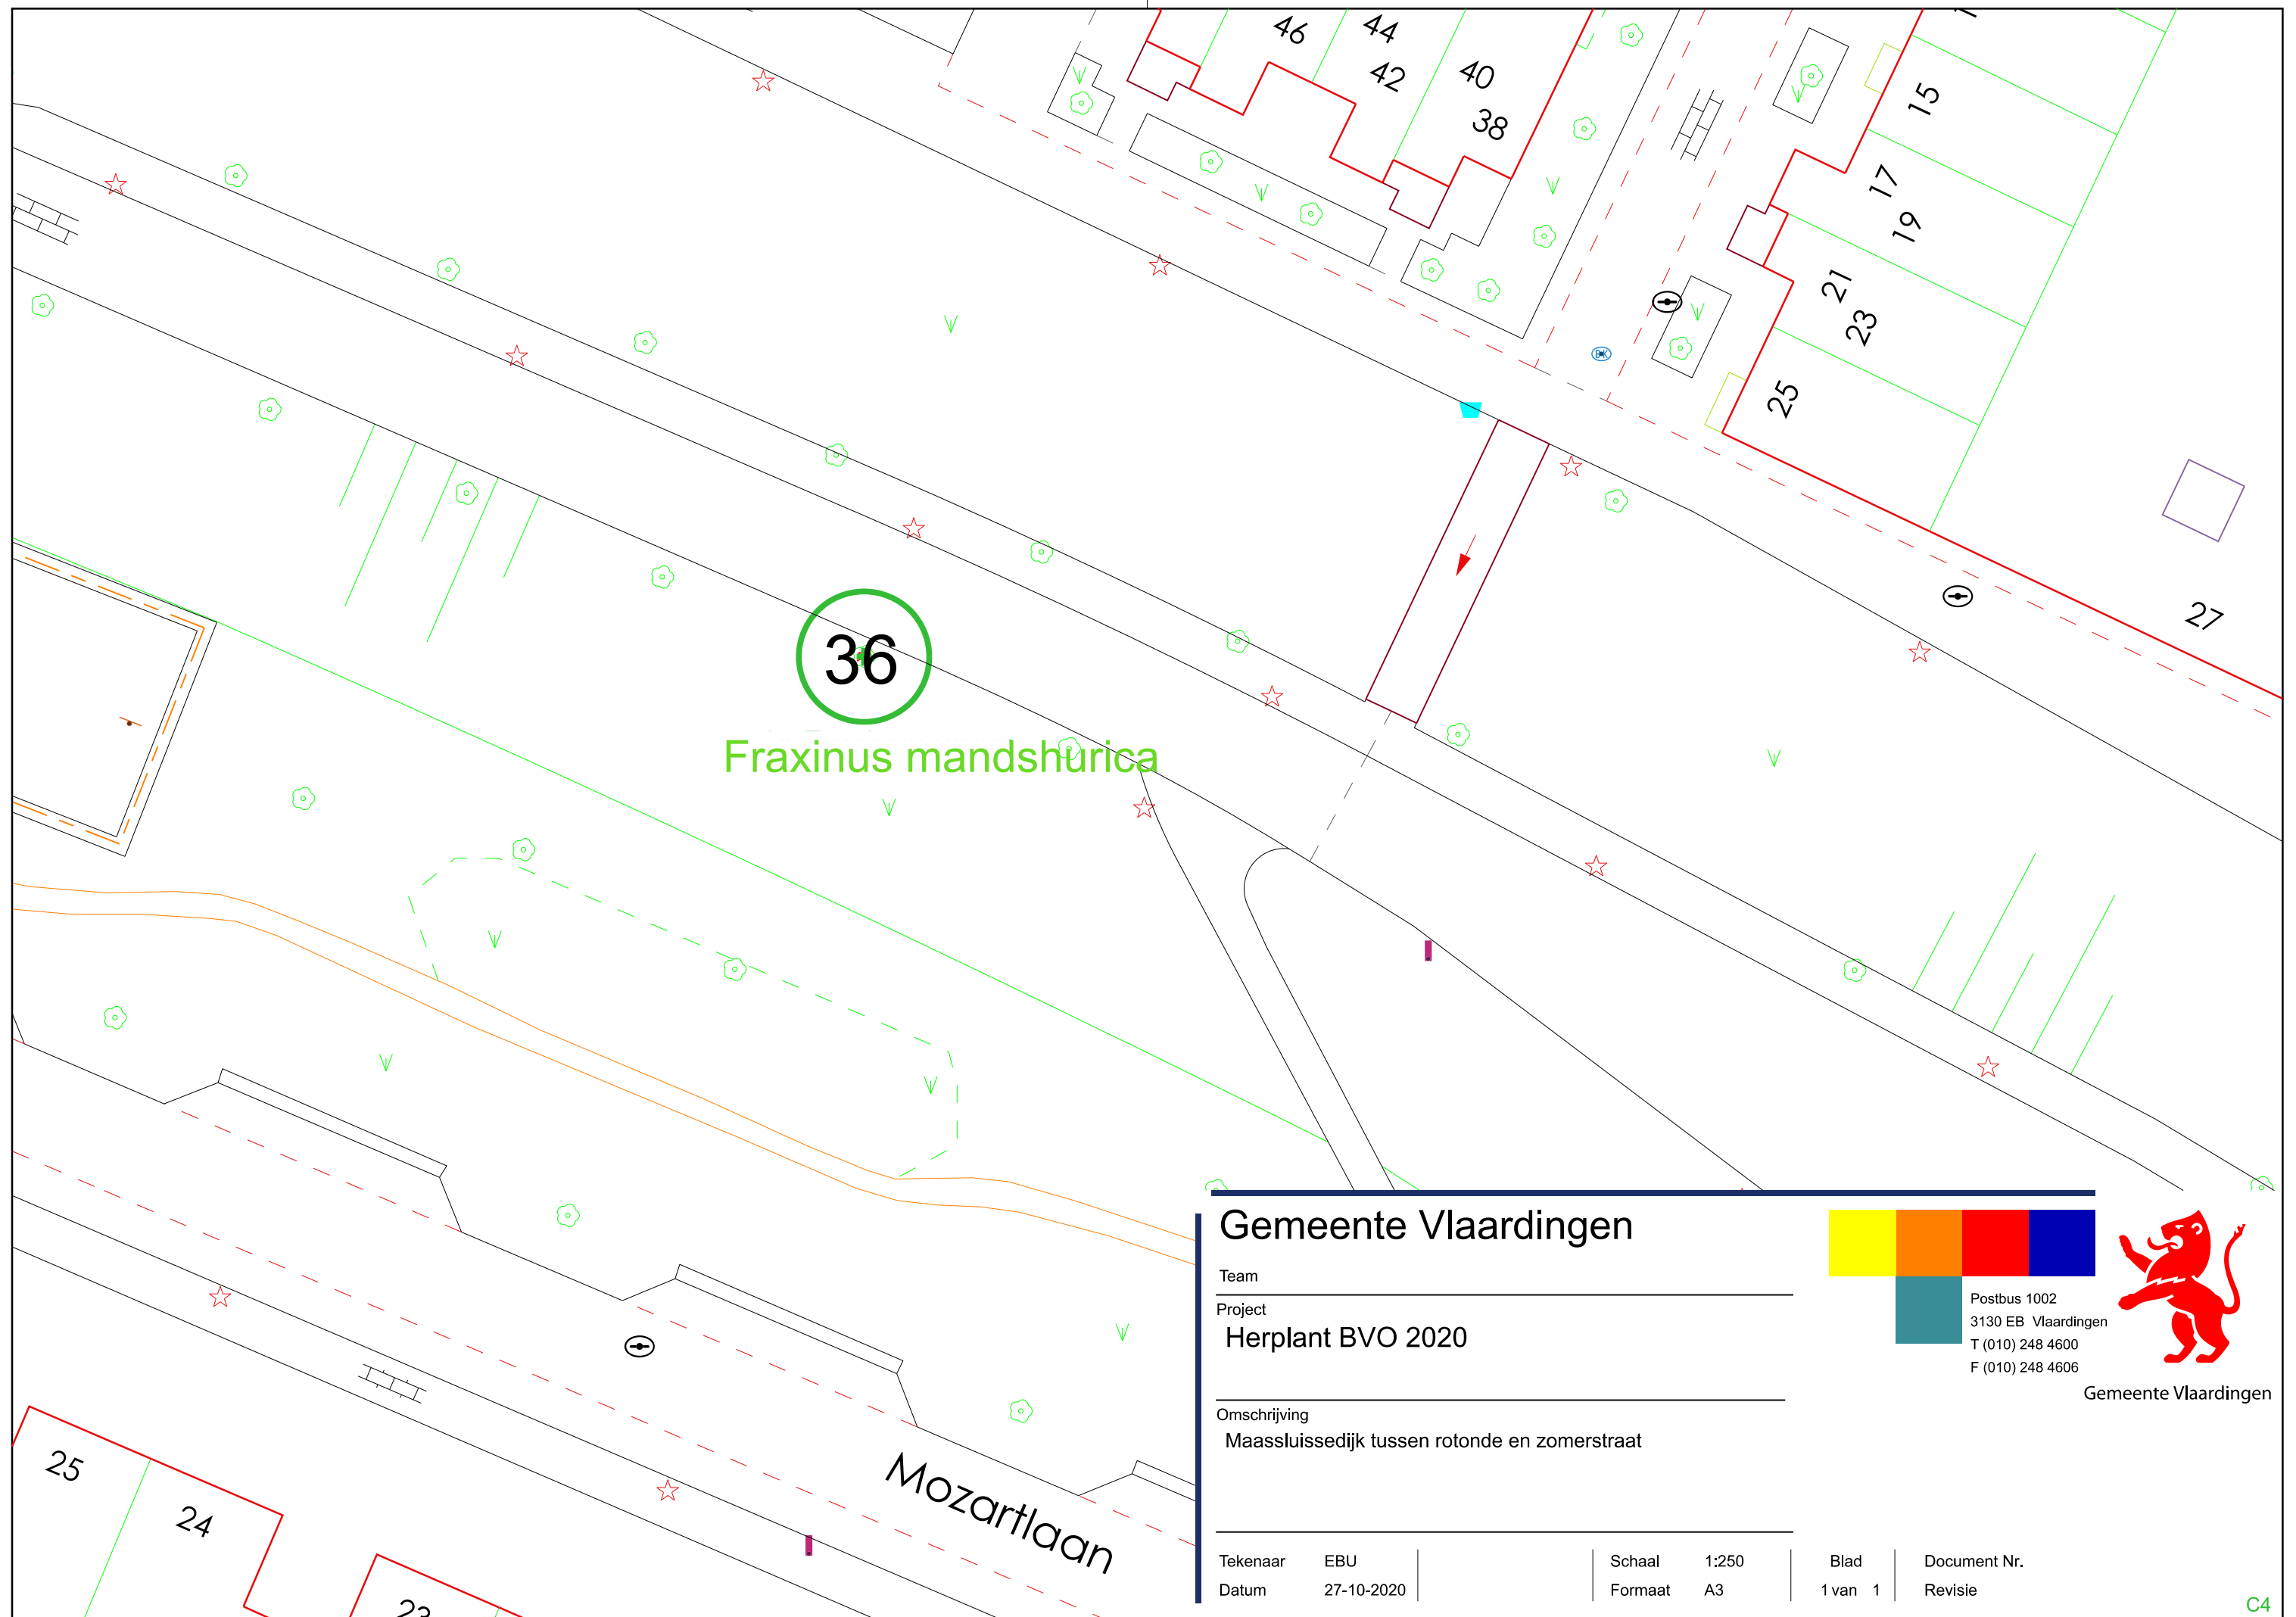

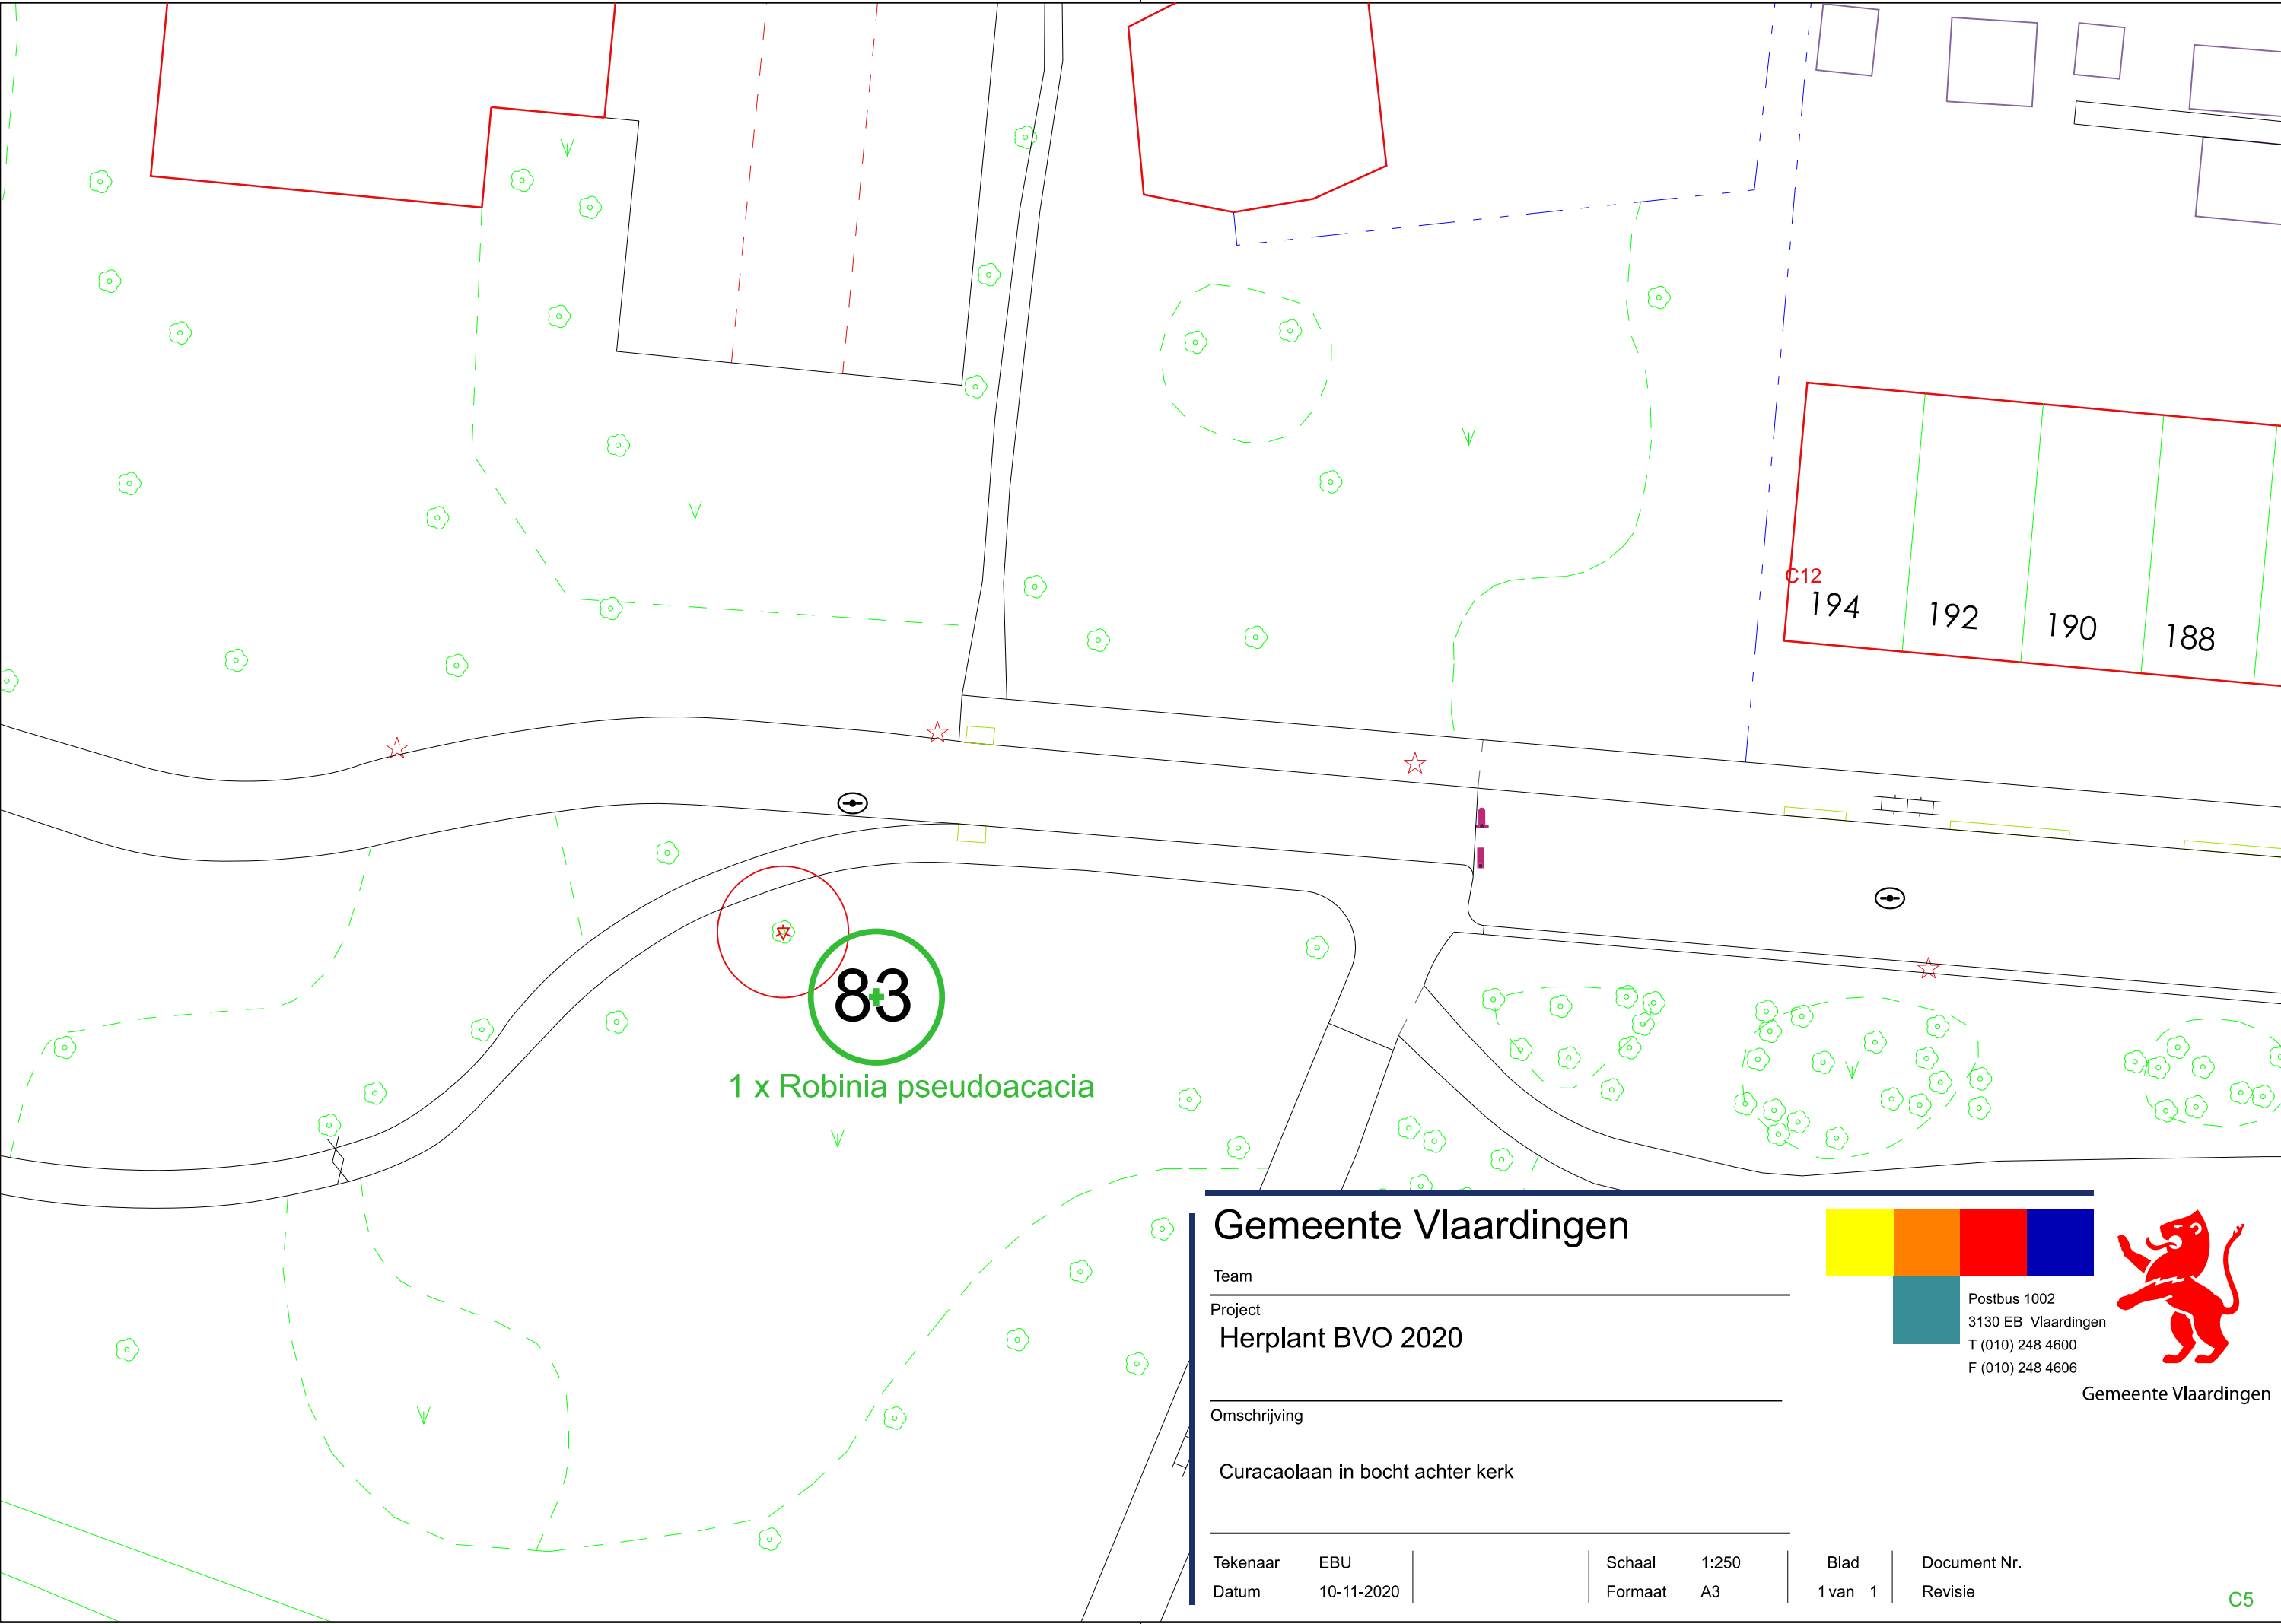

Gemeente Vlaardingen

Team


Project

Herplant BVO 2020

Omschrijving

Curacaolaan in bocht achter kerk


Tekenaar	EBU	Schaal	1:250
Datum	10-11-2020	Formaat	A3

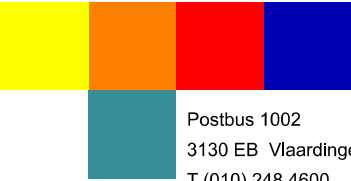

Postbus 1002
3130 EB Vlaardingen
T (010) 248 4600
F (010) 248 4606




Gemeente Vlaardingen

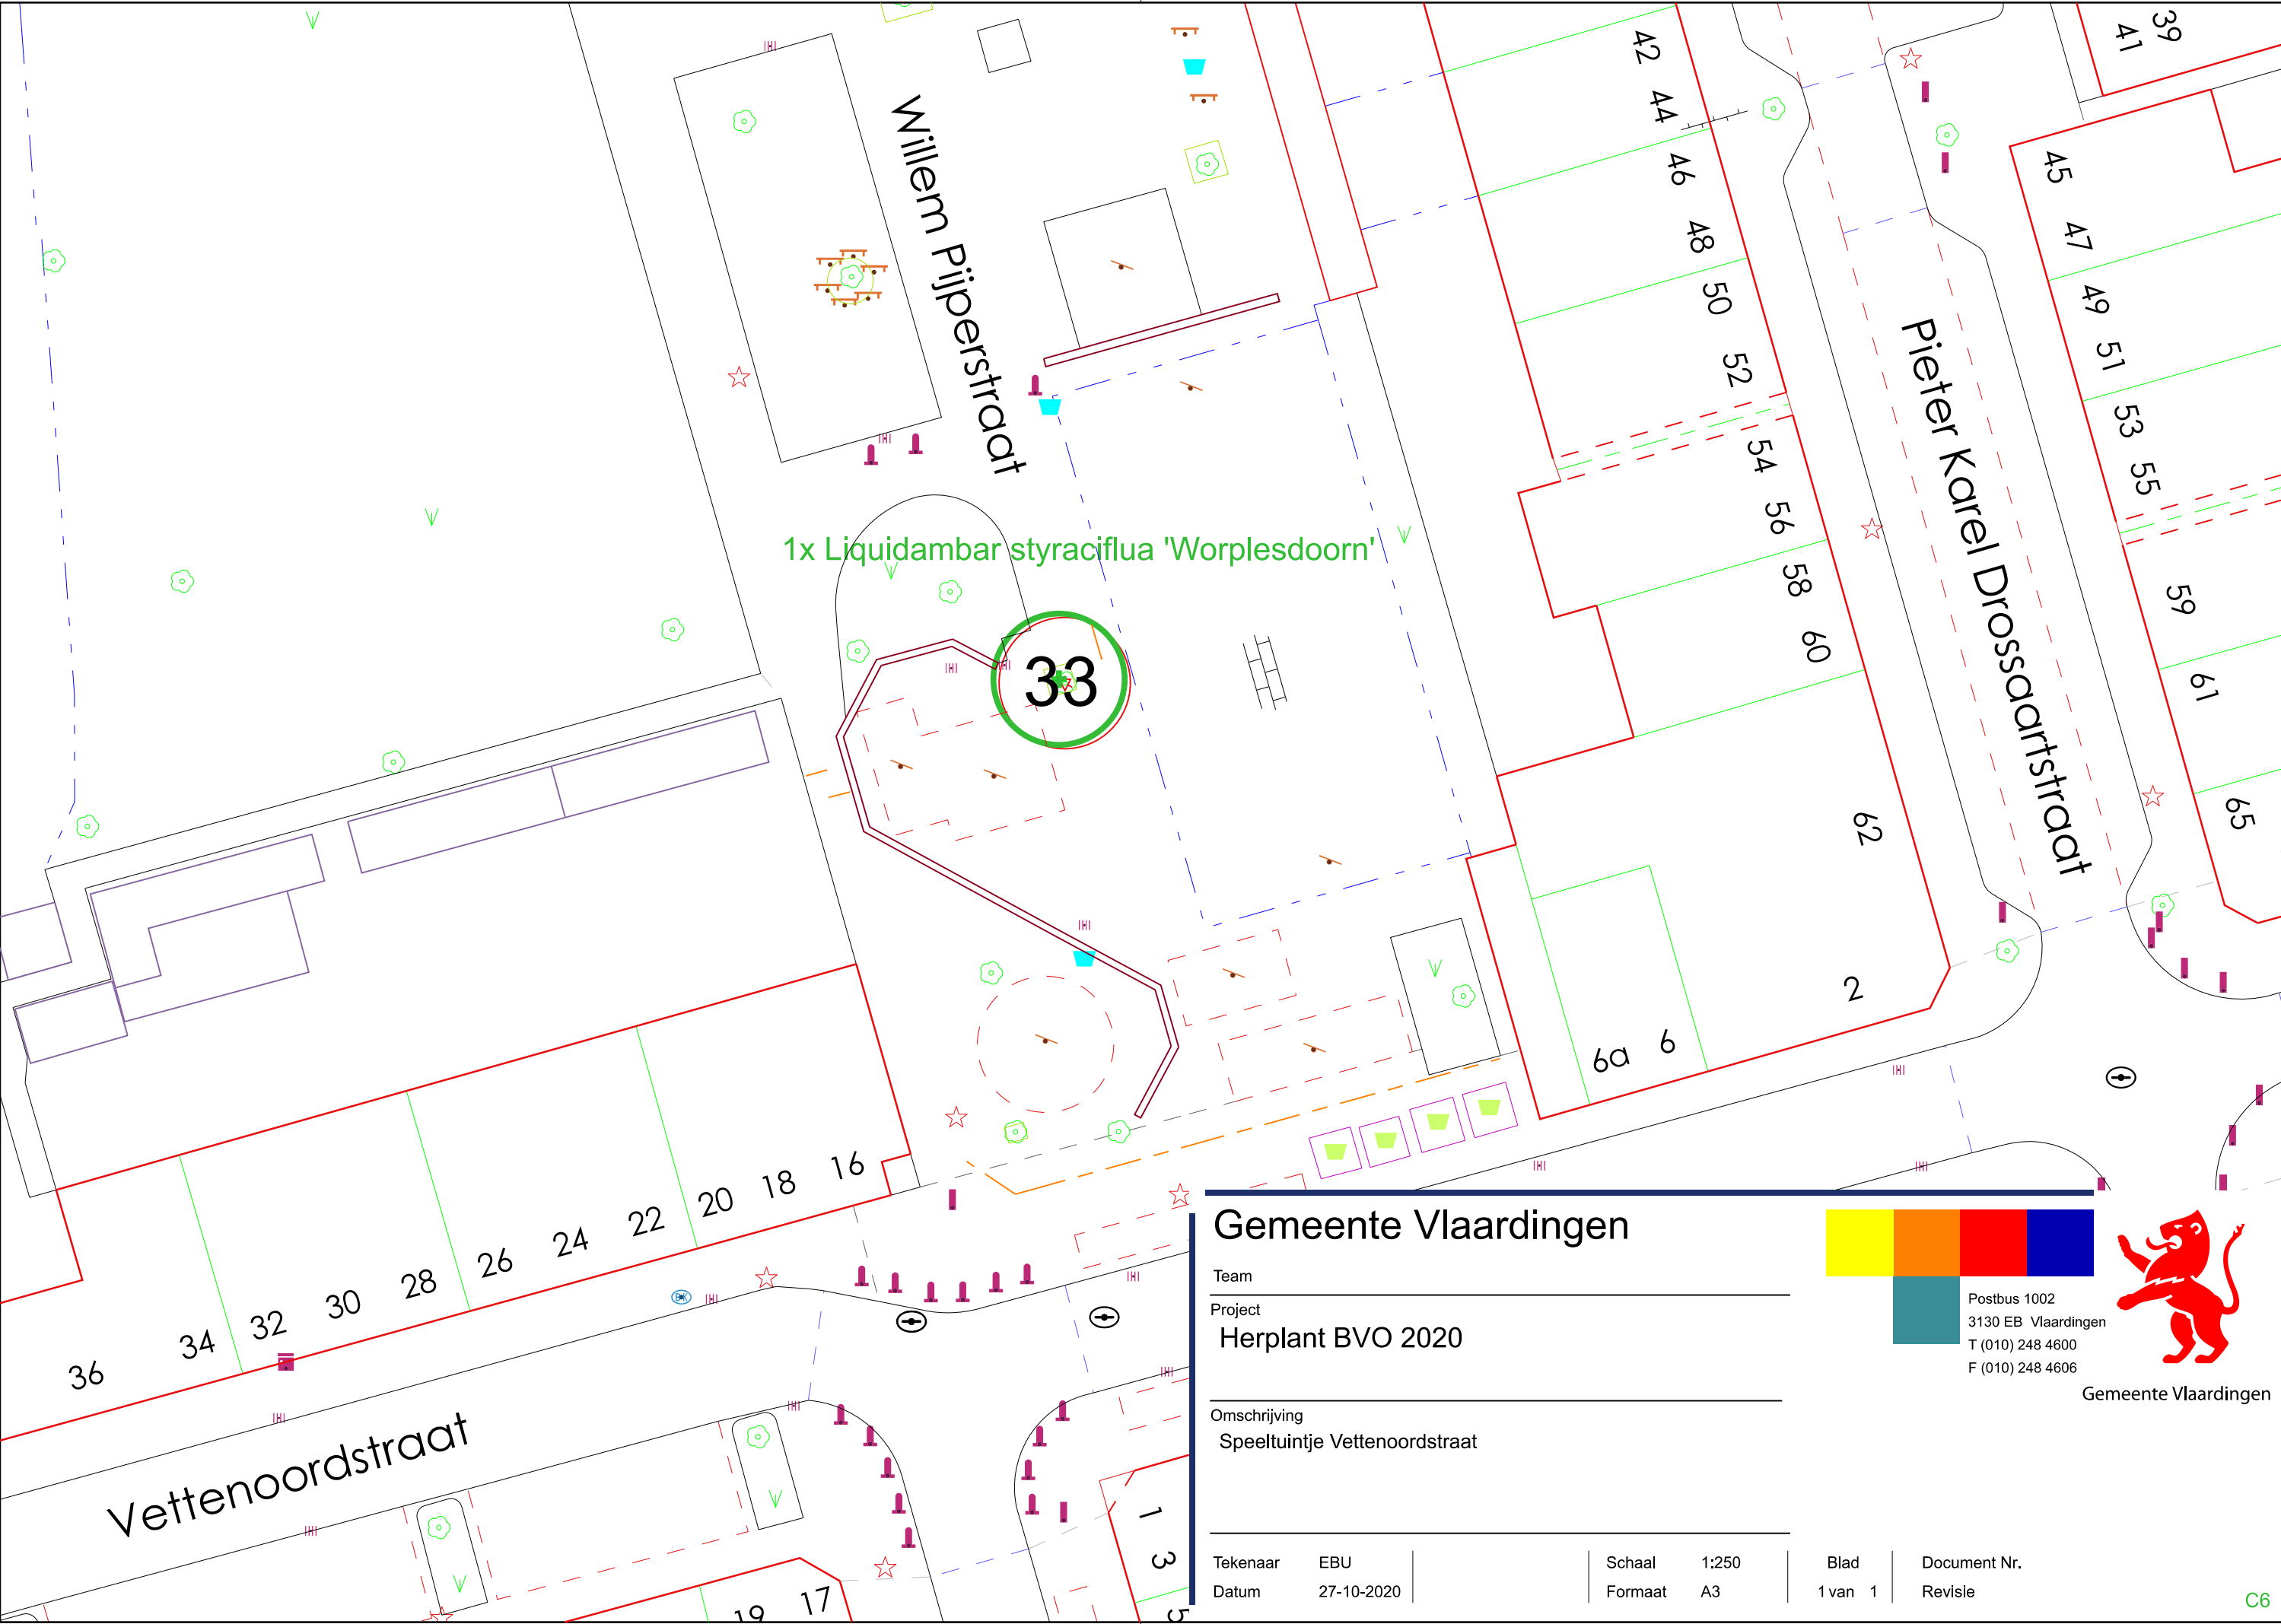


Gemeente Vlaardingen

Team	
Project	
Herplant BVO 2020	
Omschrijving	
Speeltuintje Vettenoordstraat	
Tekenaar	
EBU	
Datum	
27-10-2020	
Schaal	
1:250	
Formaat	
A3	
Blad	
1 van 1	
Document Nr.	
Revisie	

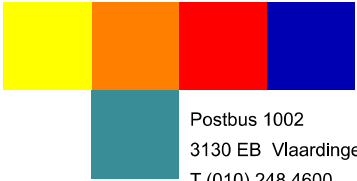


Postbus 1002
3130 EB Vlaardingen
T (010) 248 4600
F (010) 248 4606

Gemeente Vlaardingen

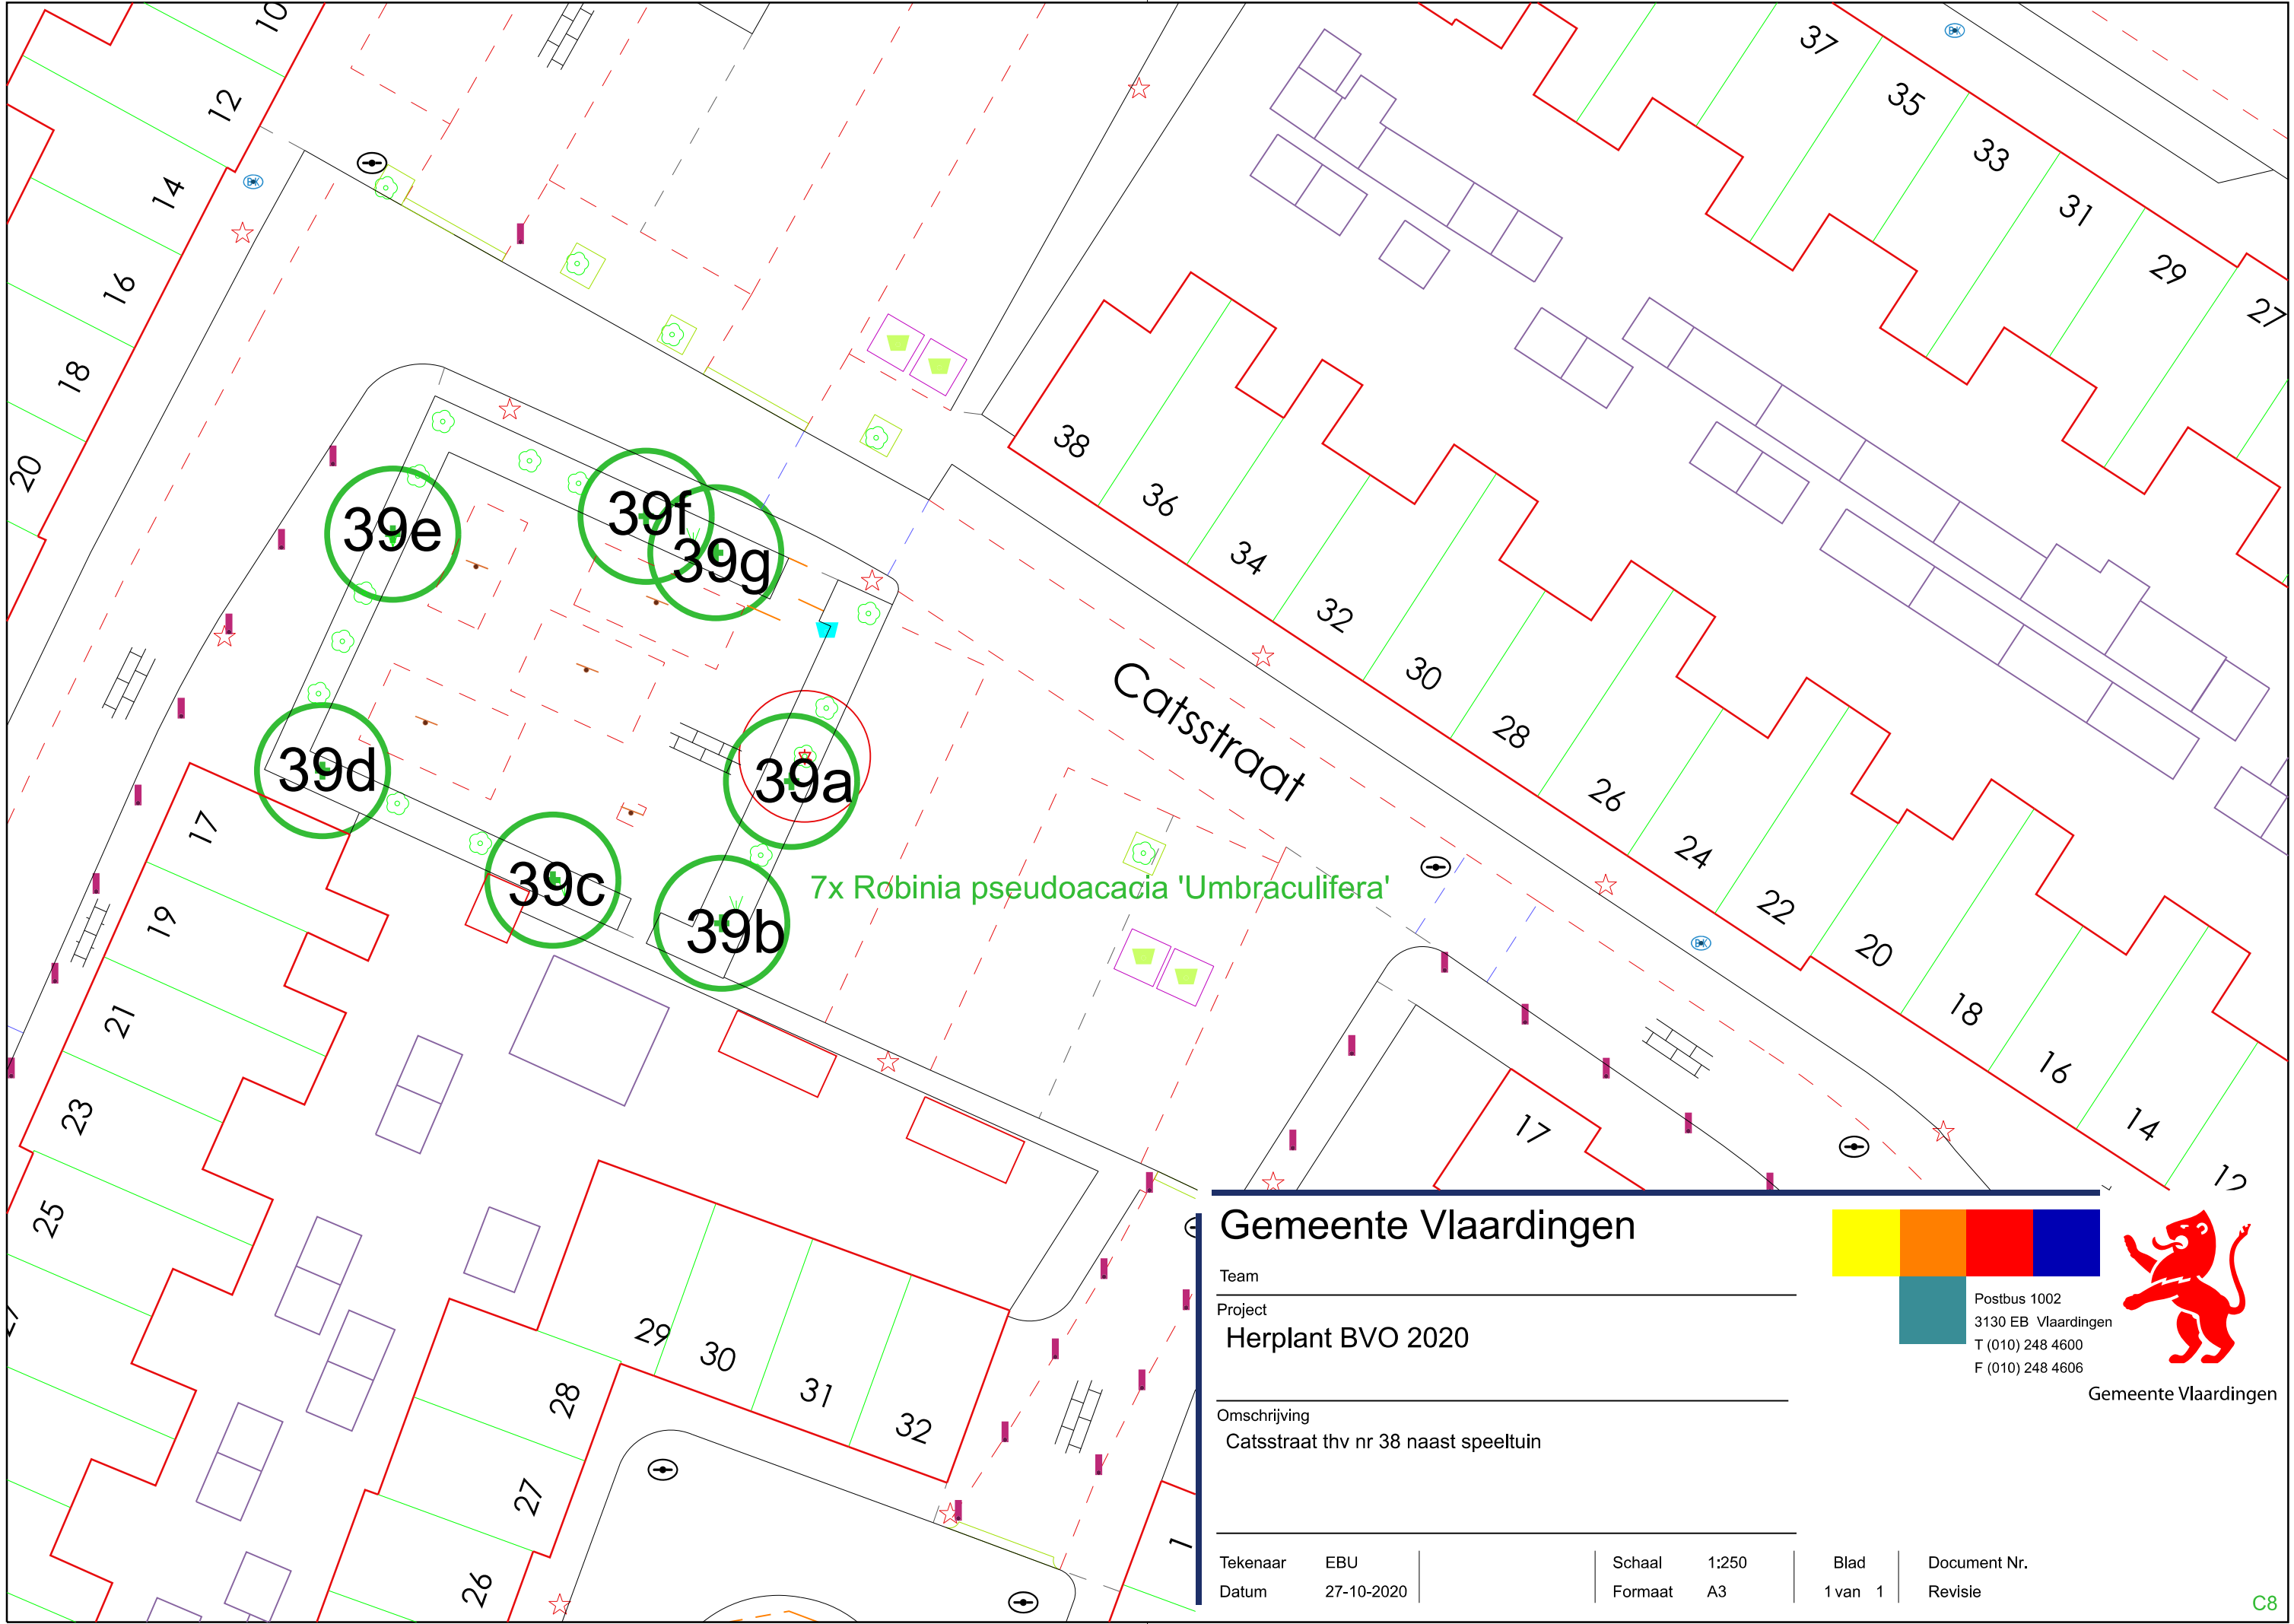

Gemeente Vlaardingen


Team	
Project	
Herplant BVO 2020	
Omschrijving	
Catsstraat thv nr 38 naast speeltuin	
Tekenaar	
EBU	
Datum	
27-10-2020	
Schaal	
1:250	
Formaat	
A3	
Blad	
1 van 1	
Document Nr.	
Revisie	

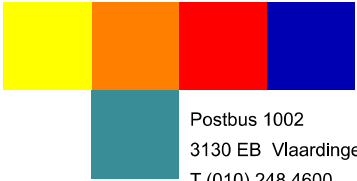

Postbus 1002
3130 EB Vlaardingen
T (010) 248 4600
F (010) 248 4606



Gemeente Vlaardingen

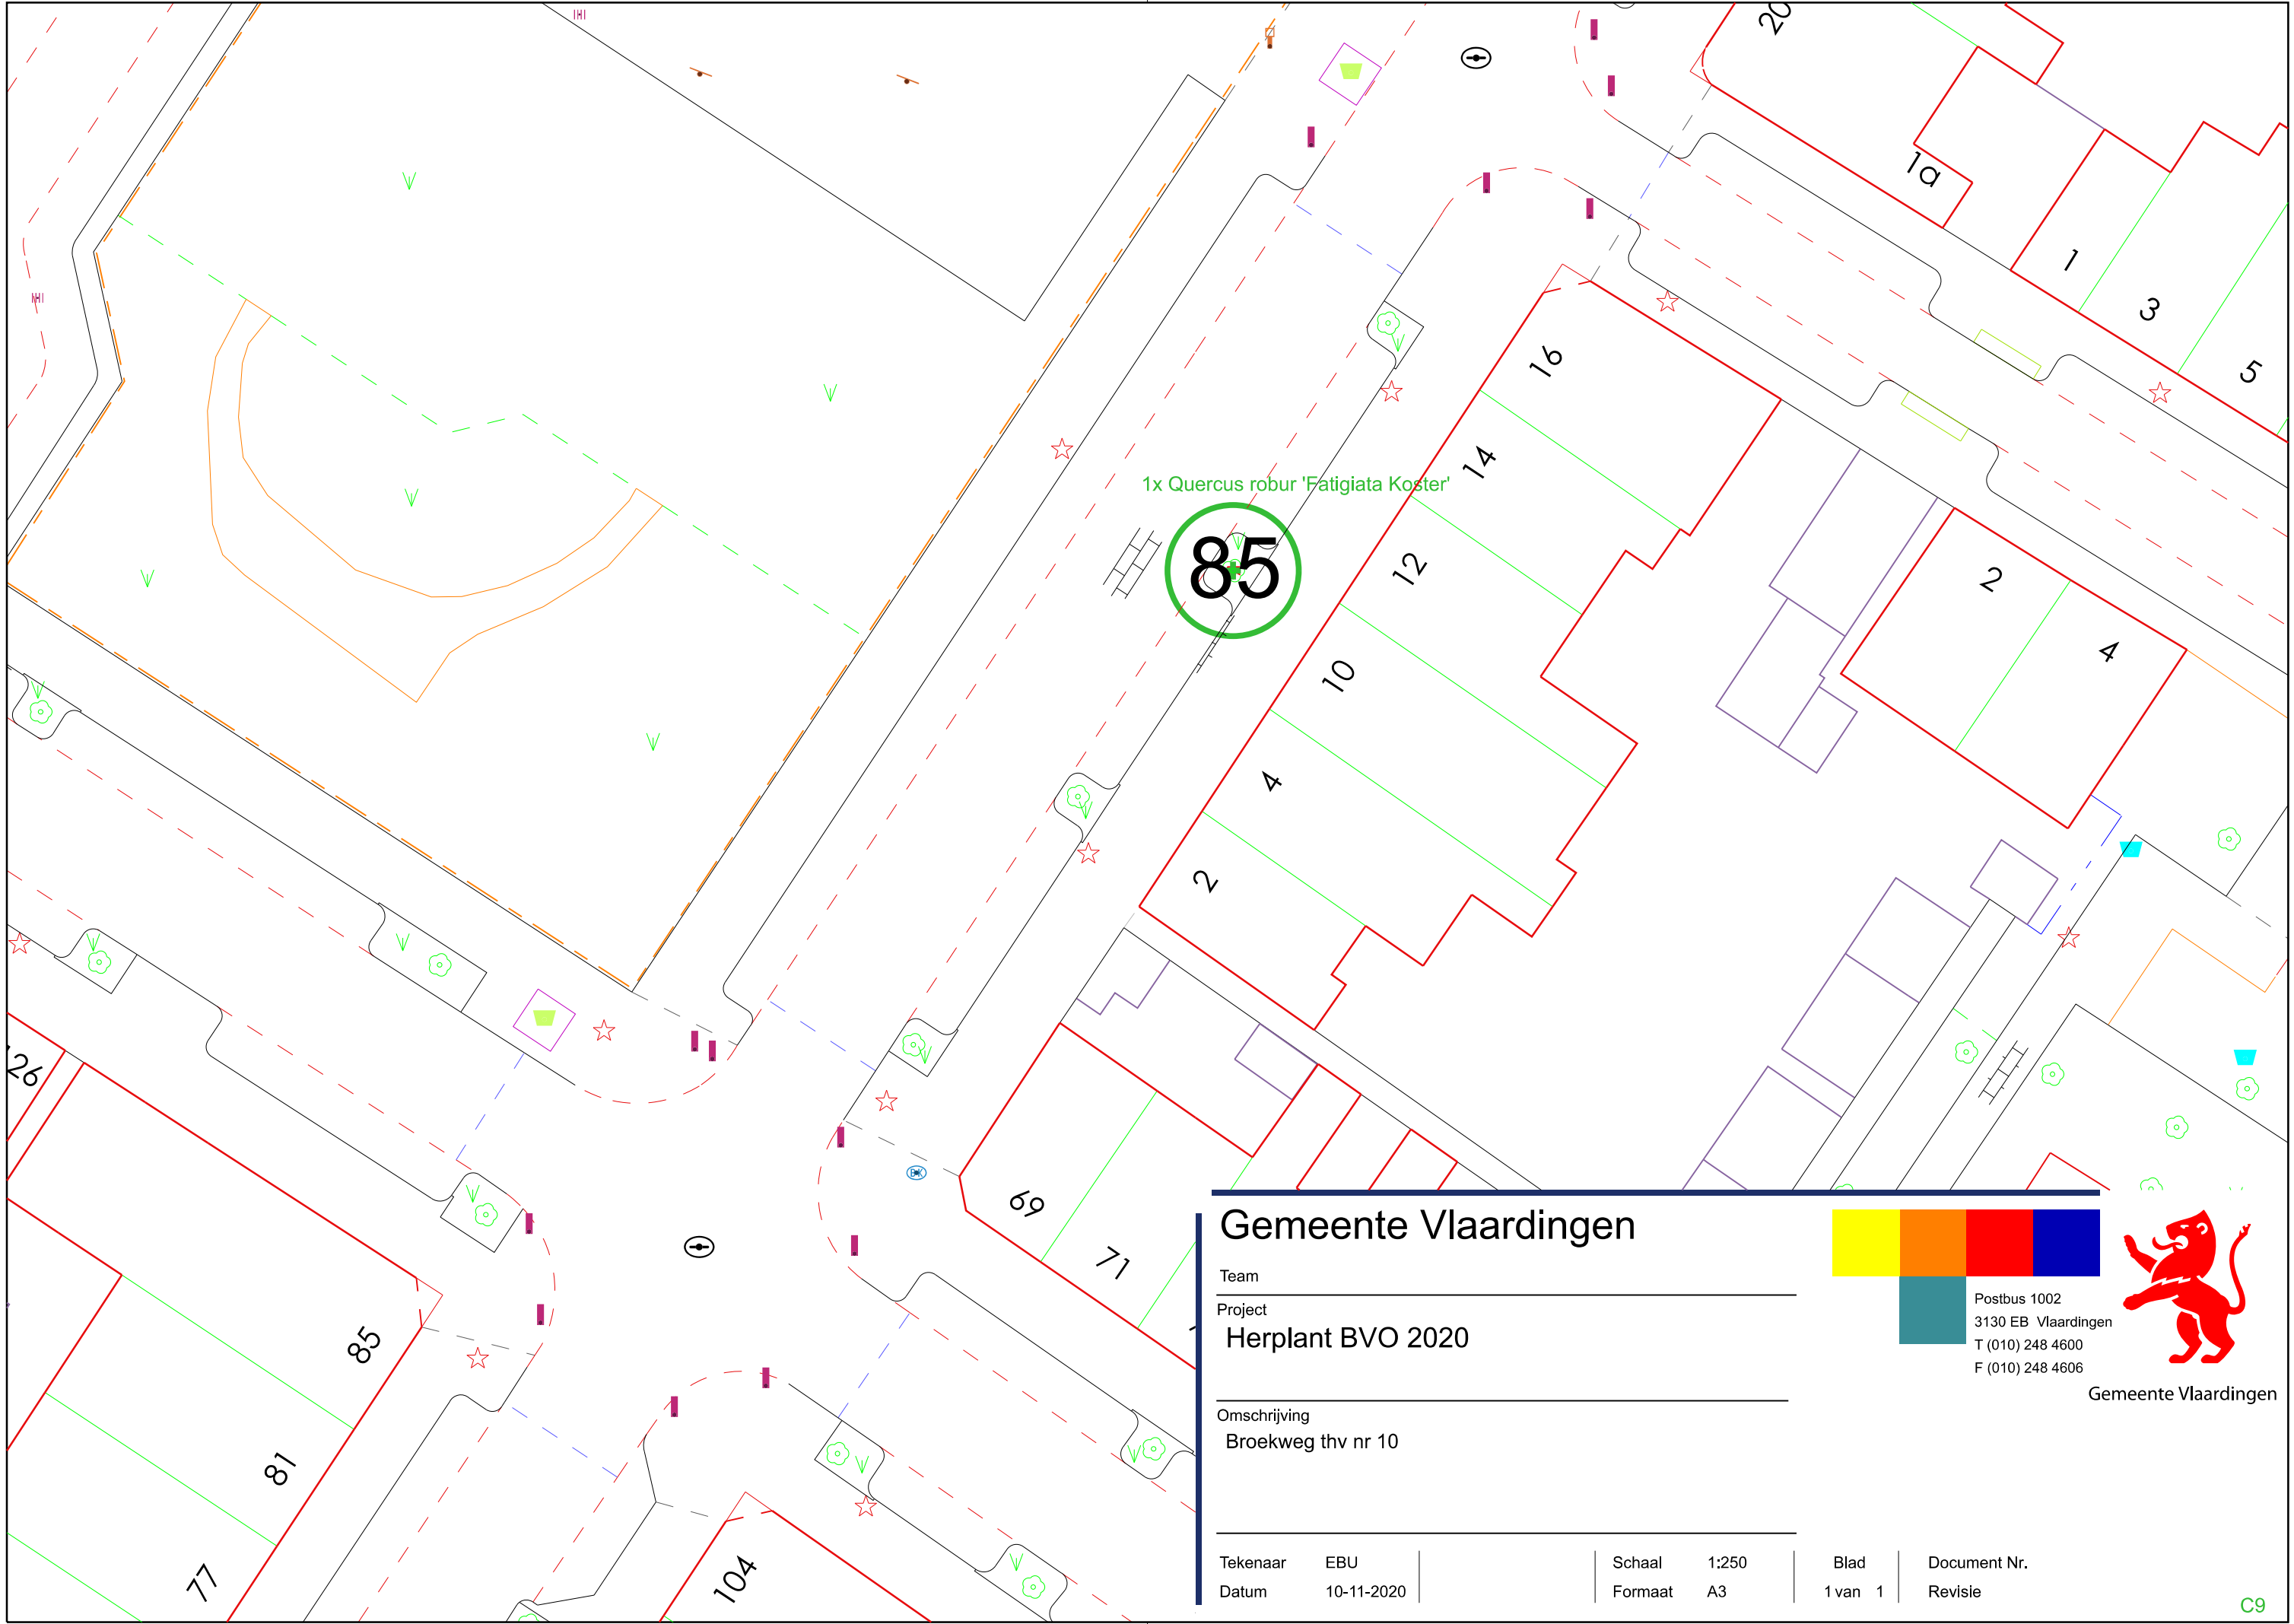

Gemeente Vlaardingen

Team

Project

Herplant BVO 2020

Omschrijving


Broekweg thv nr 10

Tekenaar	EBU	Schaal	1:250	Blad	Document Nr.
Datum	10-11-2020	Formaat	A3	1 van 1	Revisie




Postbus 1002
3130 EB Vlaardingen
T (010) 248 4600
F (010) 248 4606

Gemeente Vlaardingen

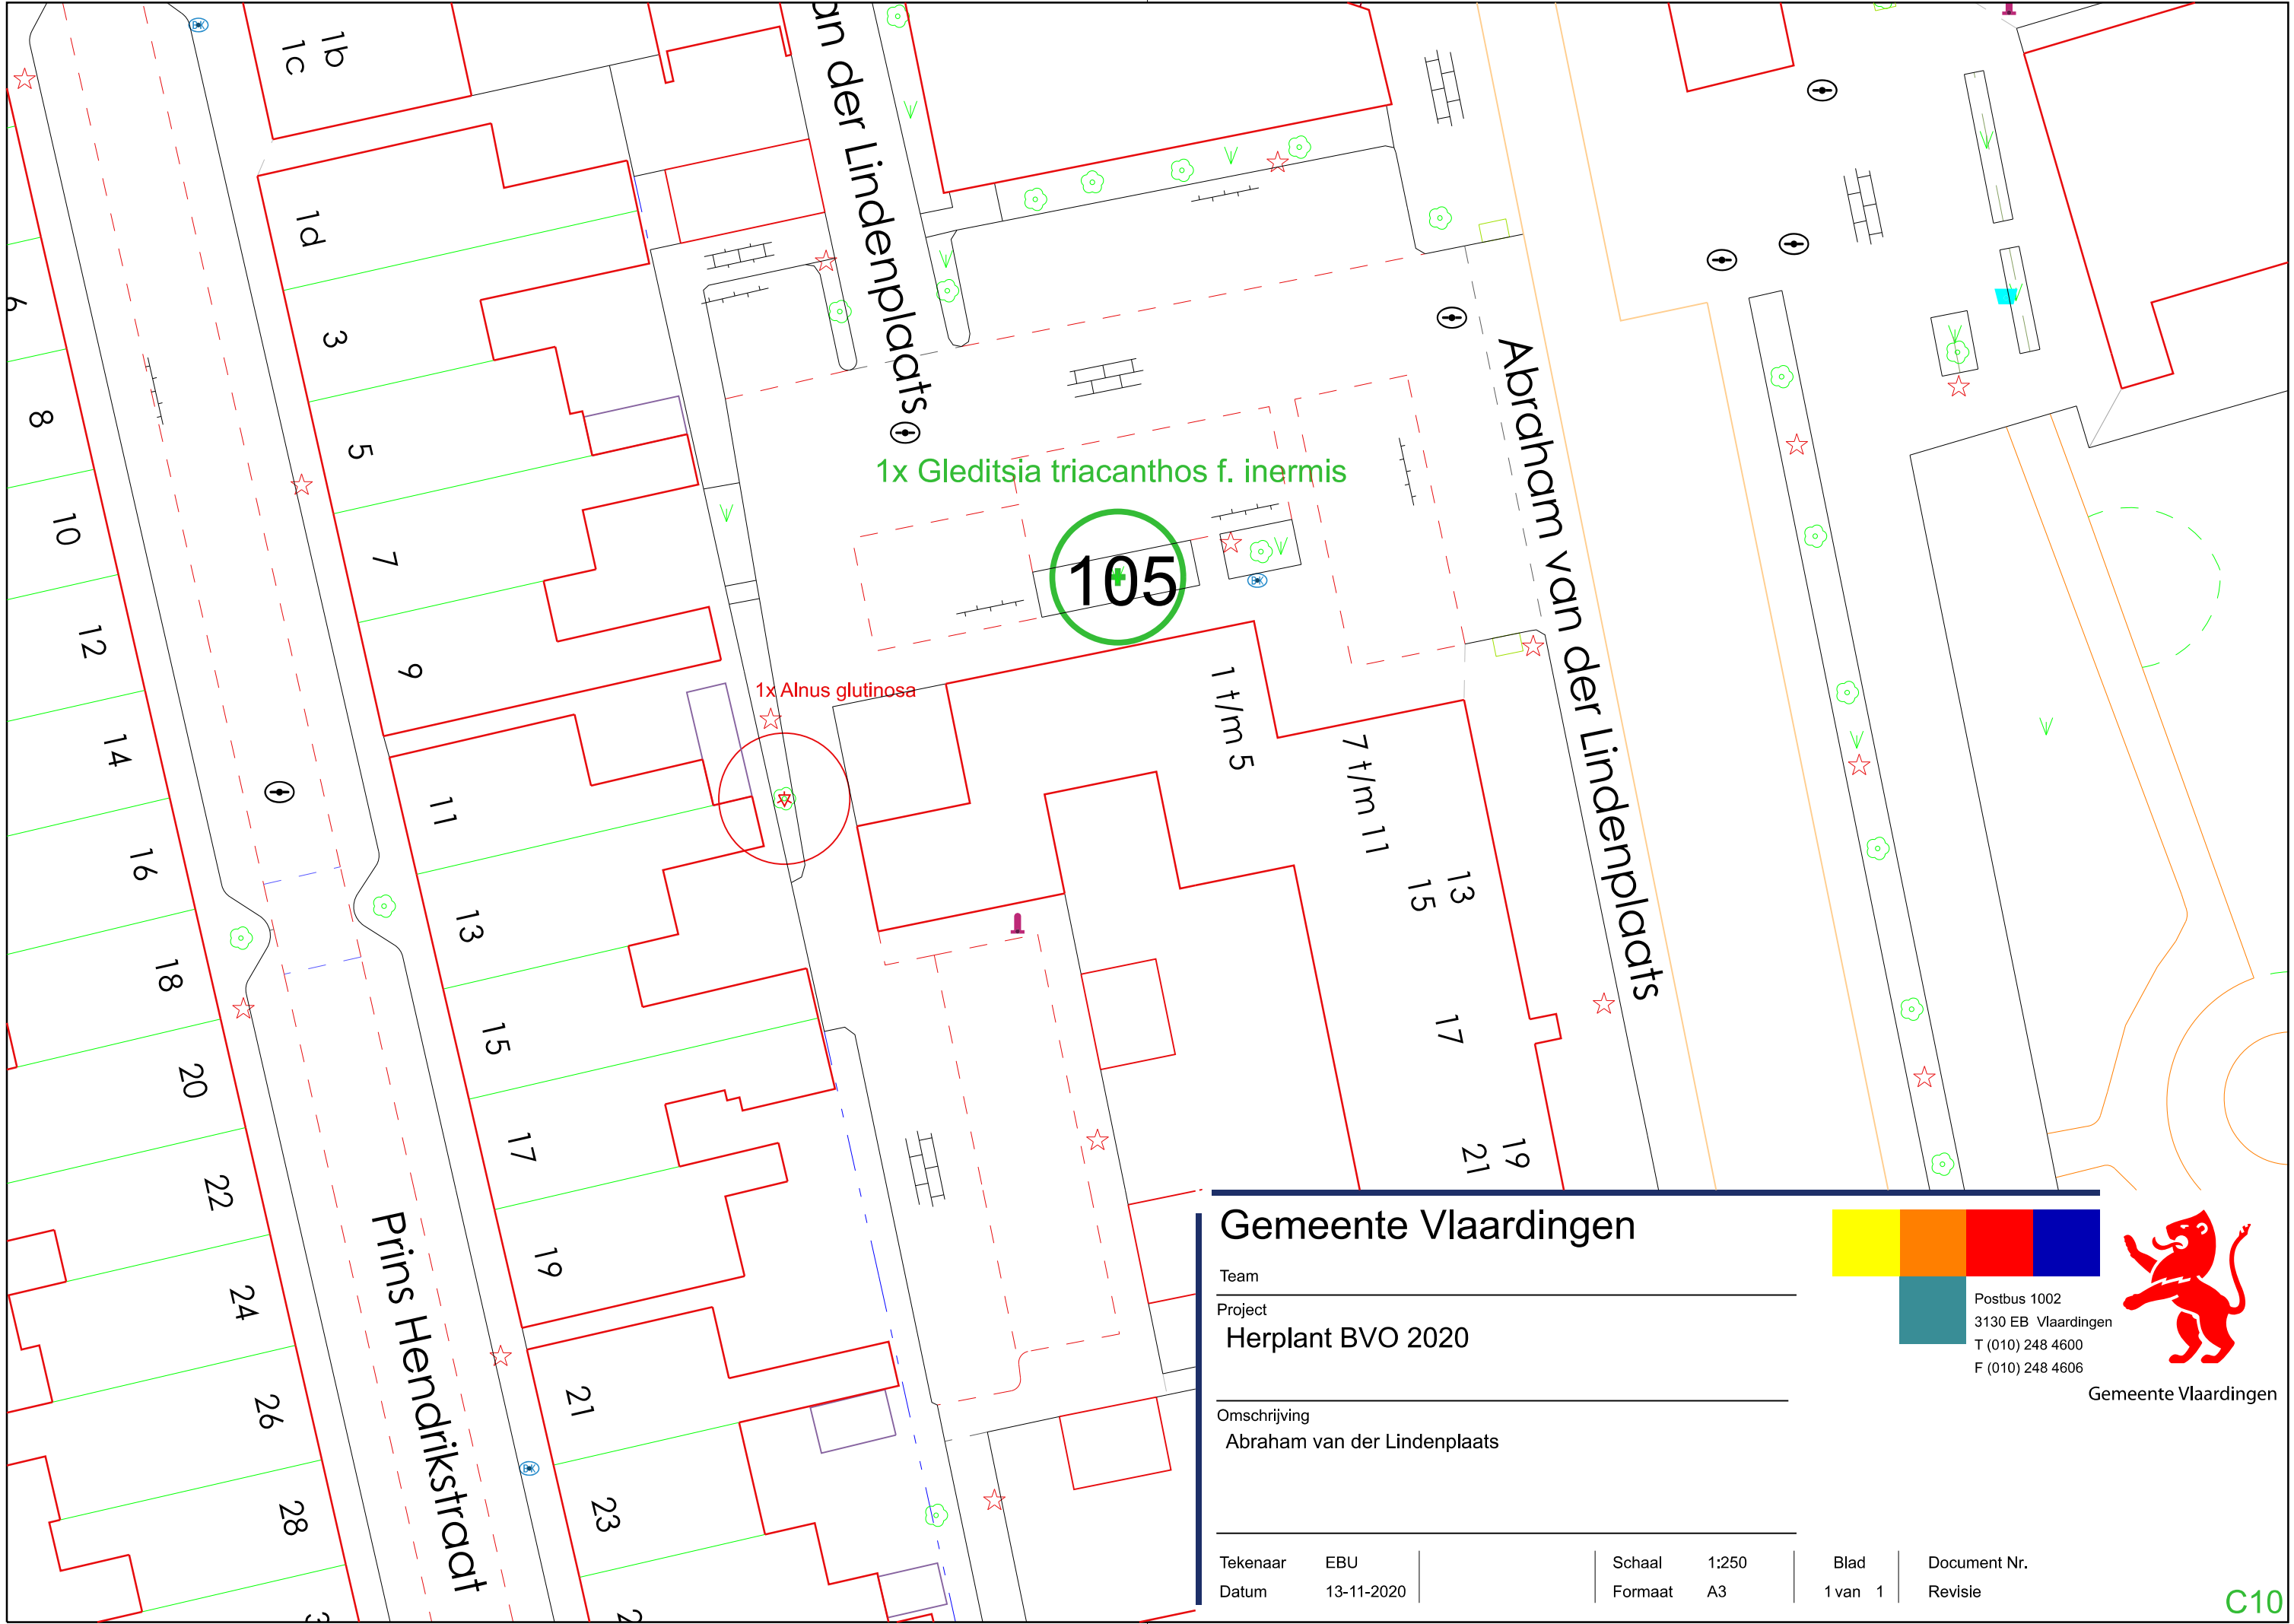

Gemeente Vlaardingen

Team	
Project	
Herplant BVO 2020	
Omschrijving	
Abraham van der Lindenplaats	
Tekenaar	
EBU	
Datum	
13-11-2020	
Schaal	
1:250	
Formaat	
A3	
Blad	
1 van 1	
Document Nr.	
Revisie	

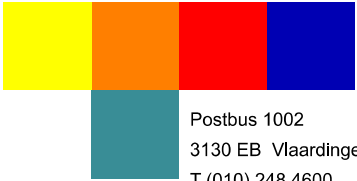

Postbus 1002
3130 EB Vlaardingen
T (010) 248 4600
F (010) 248 4606

Gemeente Vlaardingen