





l.v. strip 50x5mm (2M12)
 koppelen aan gording dmv houtdraadverb.

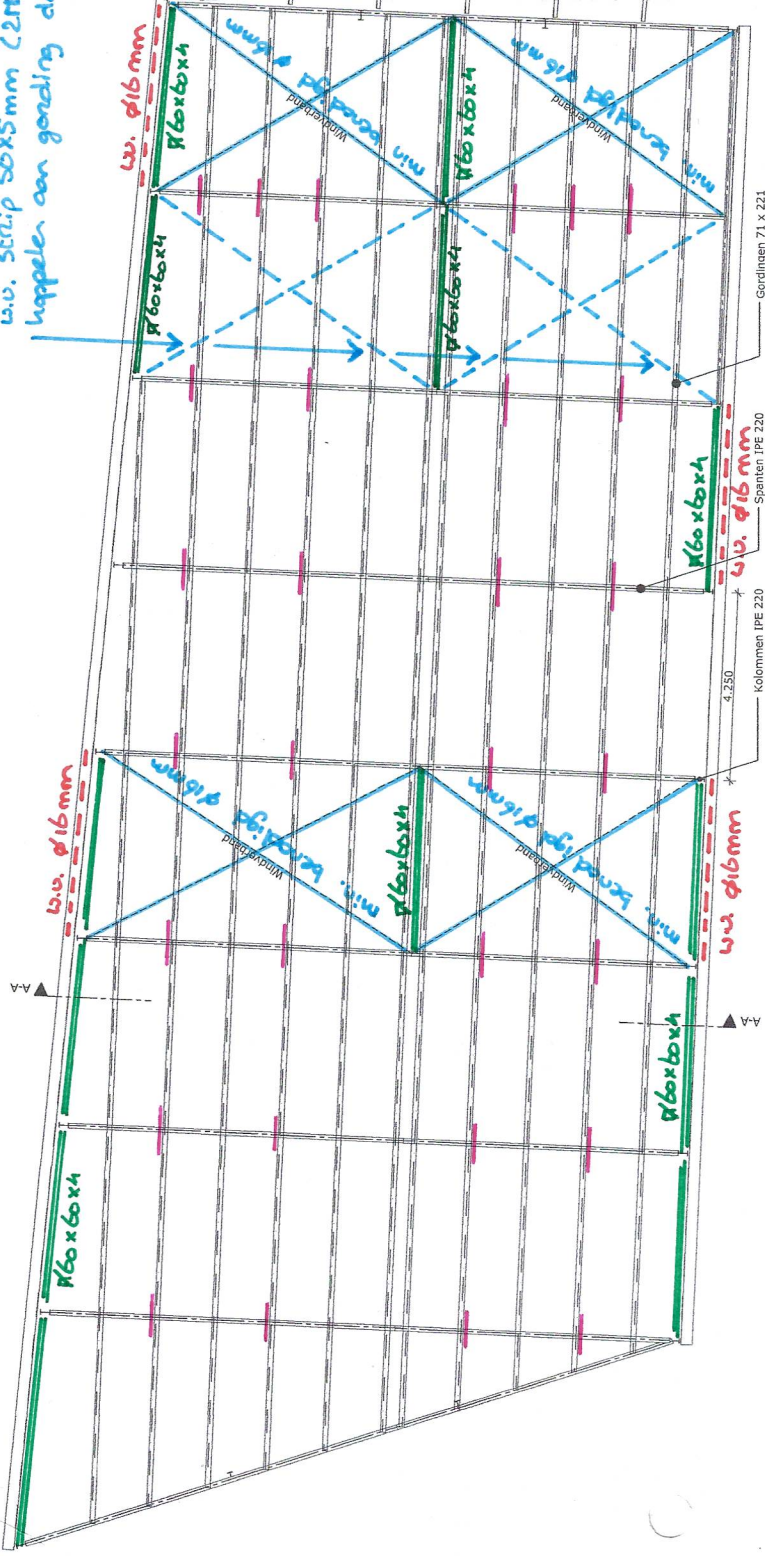

— kipsteun aan brengen als
 in detail getekend.

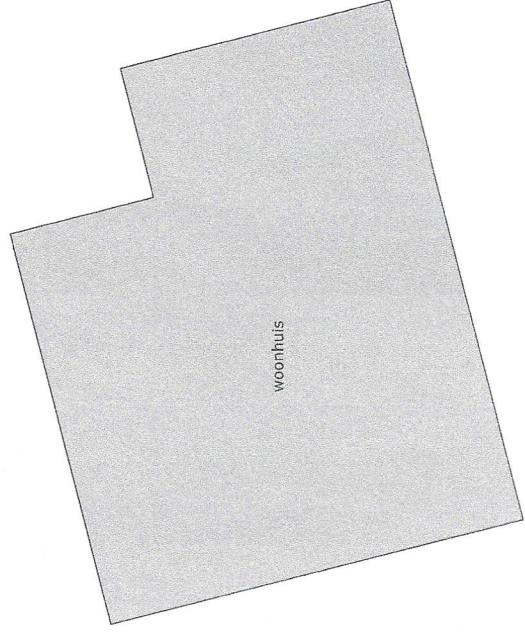

- Draakhouters gebogen spanten 50x50x4
- Rahwindverband gebogen spanten 50x50x5 (2M12)
 of draadstang 16mm
- Gevelwindverband gebogen spanten
 laag dak: 50x5 (2M12)
 hoog dak: 60x6 (2M16)
- Draadstang M12 boven aan liggen
 (zie detail)

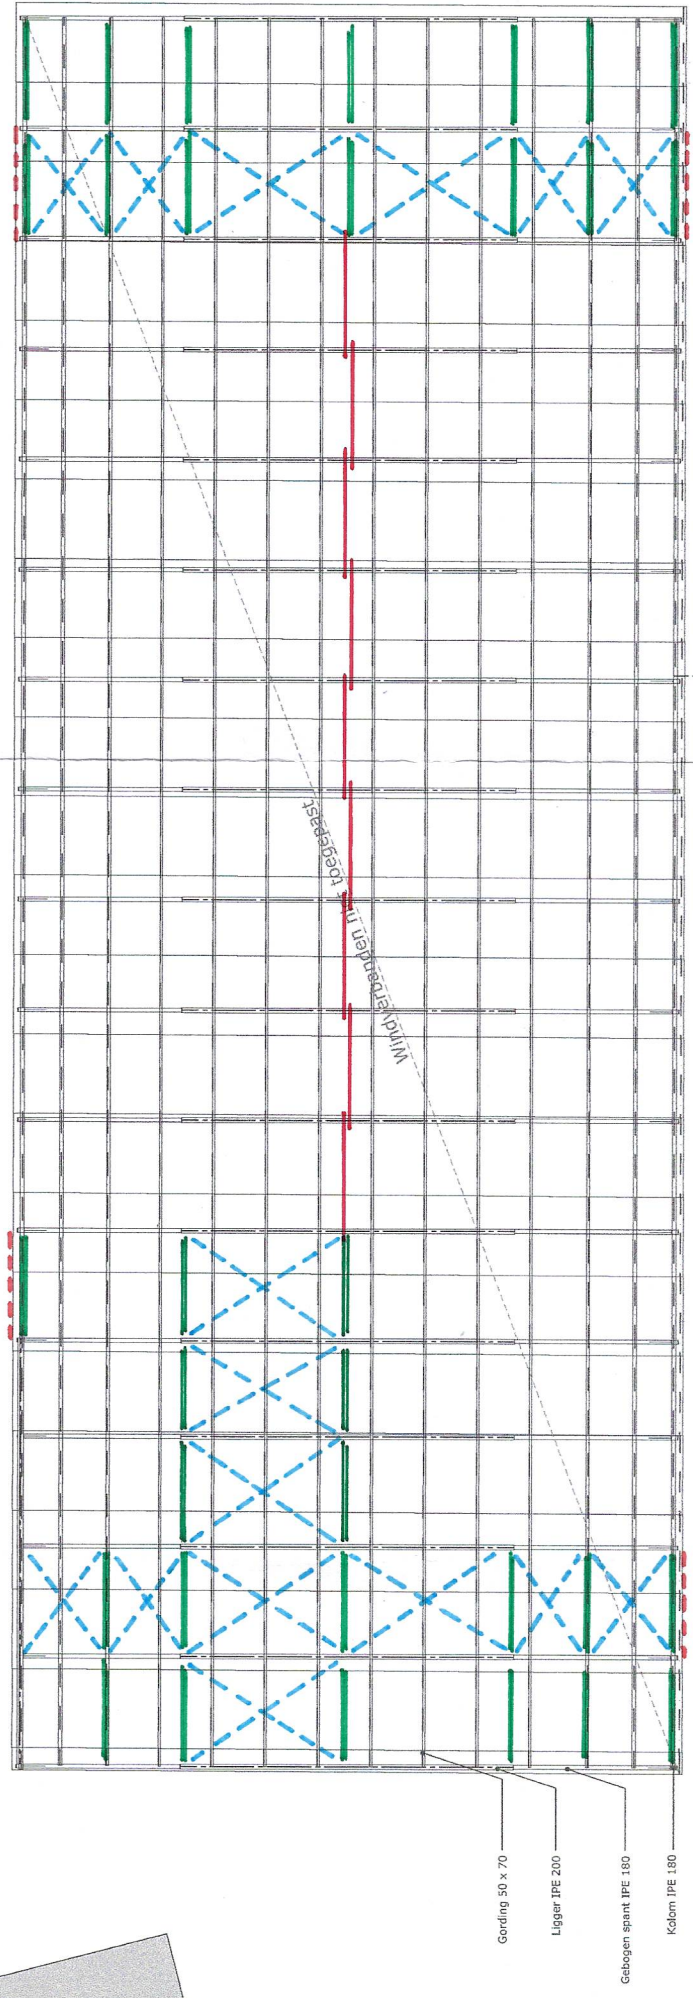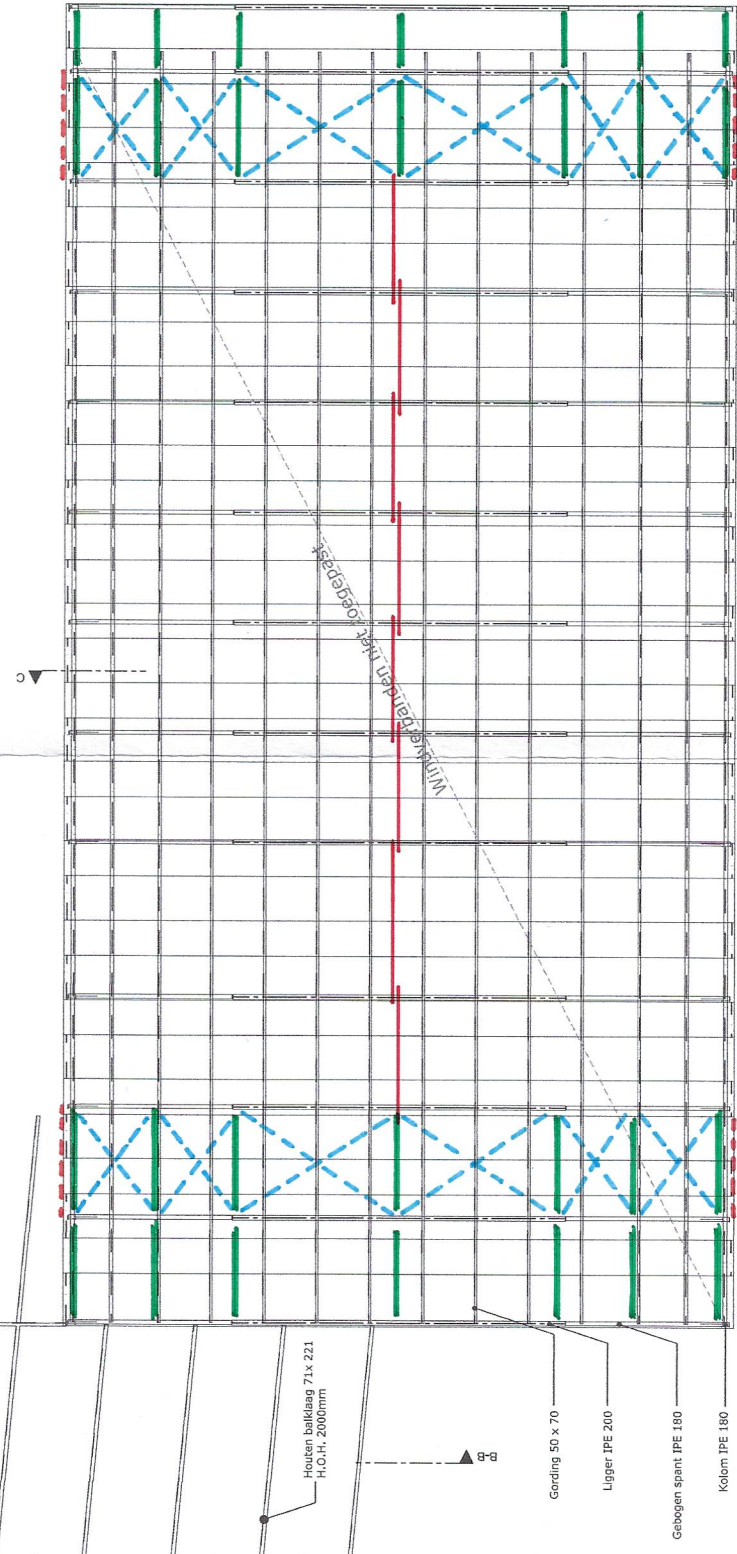

Kapplan