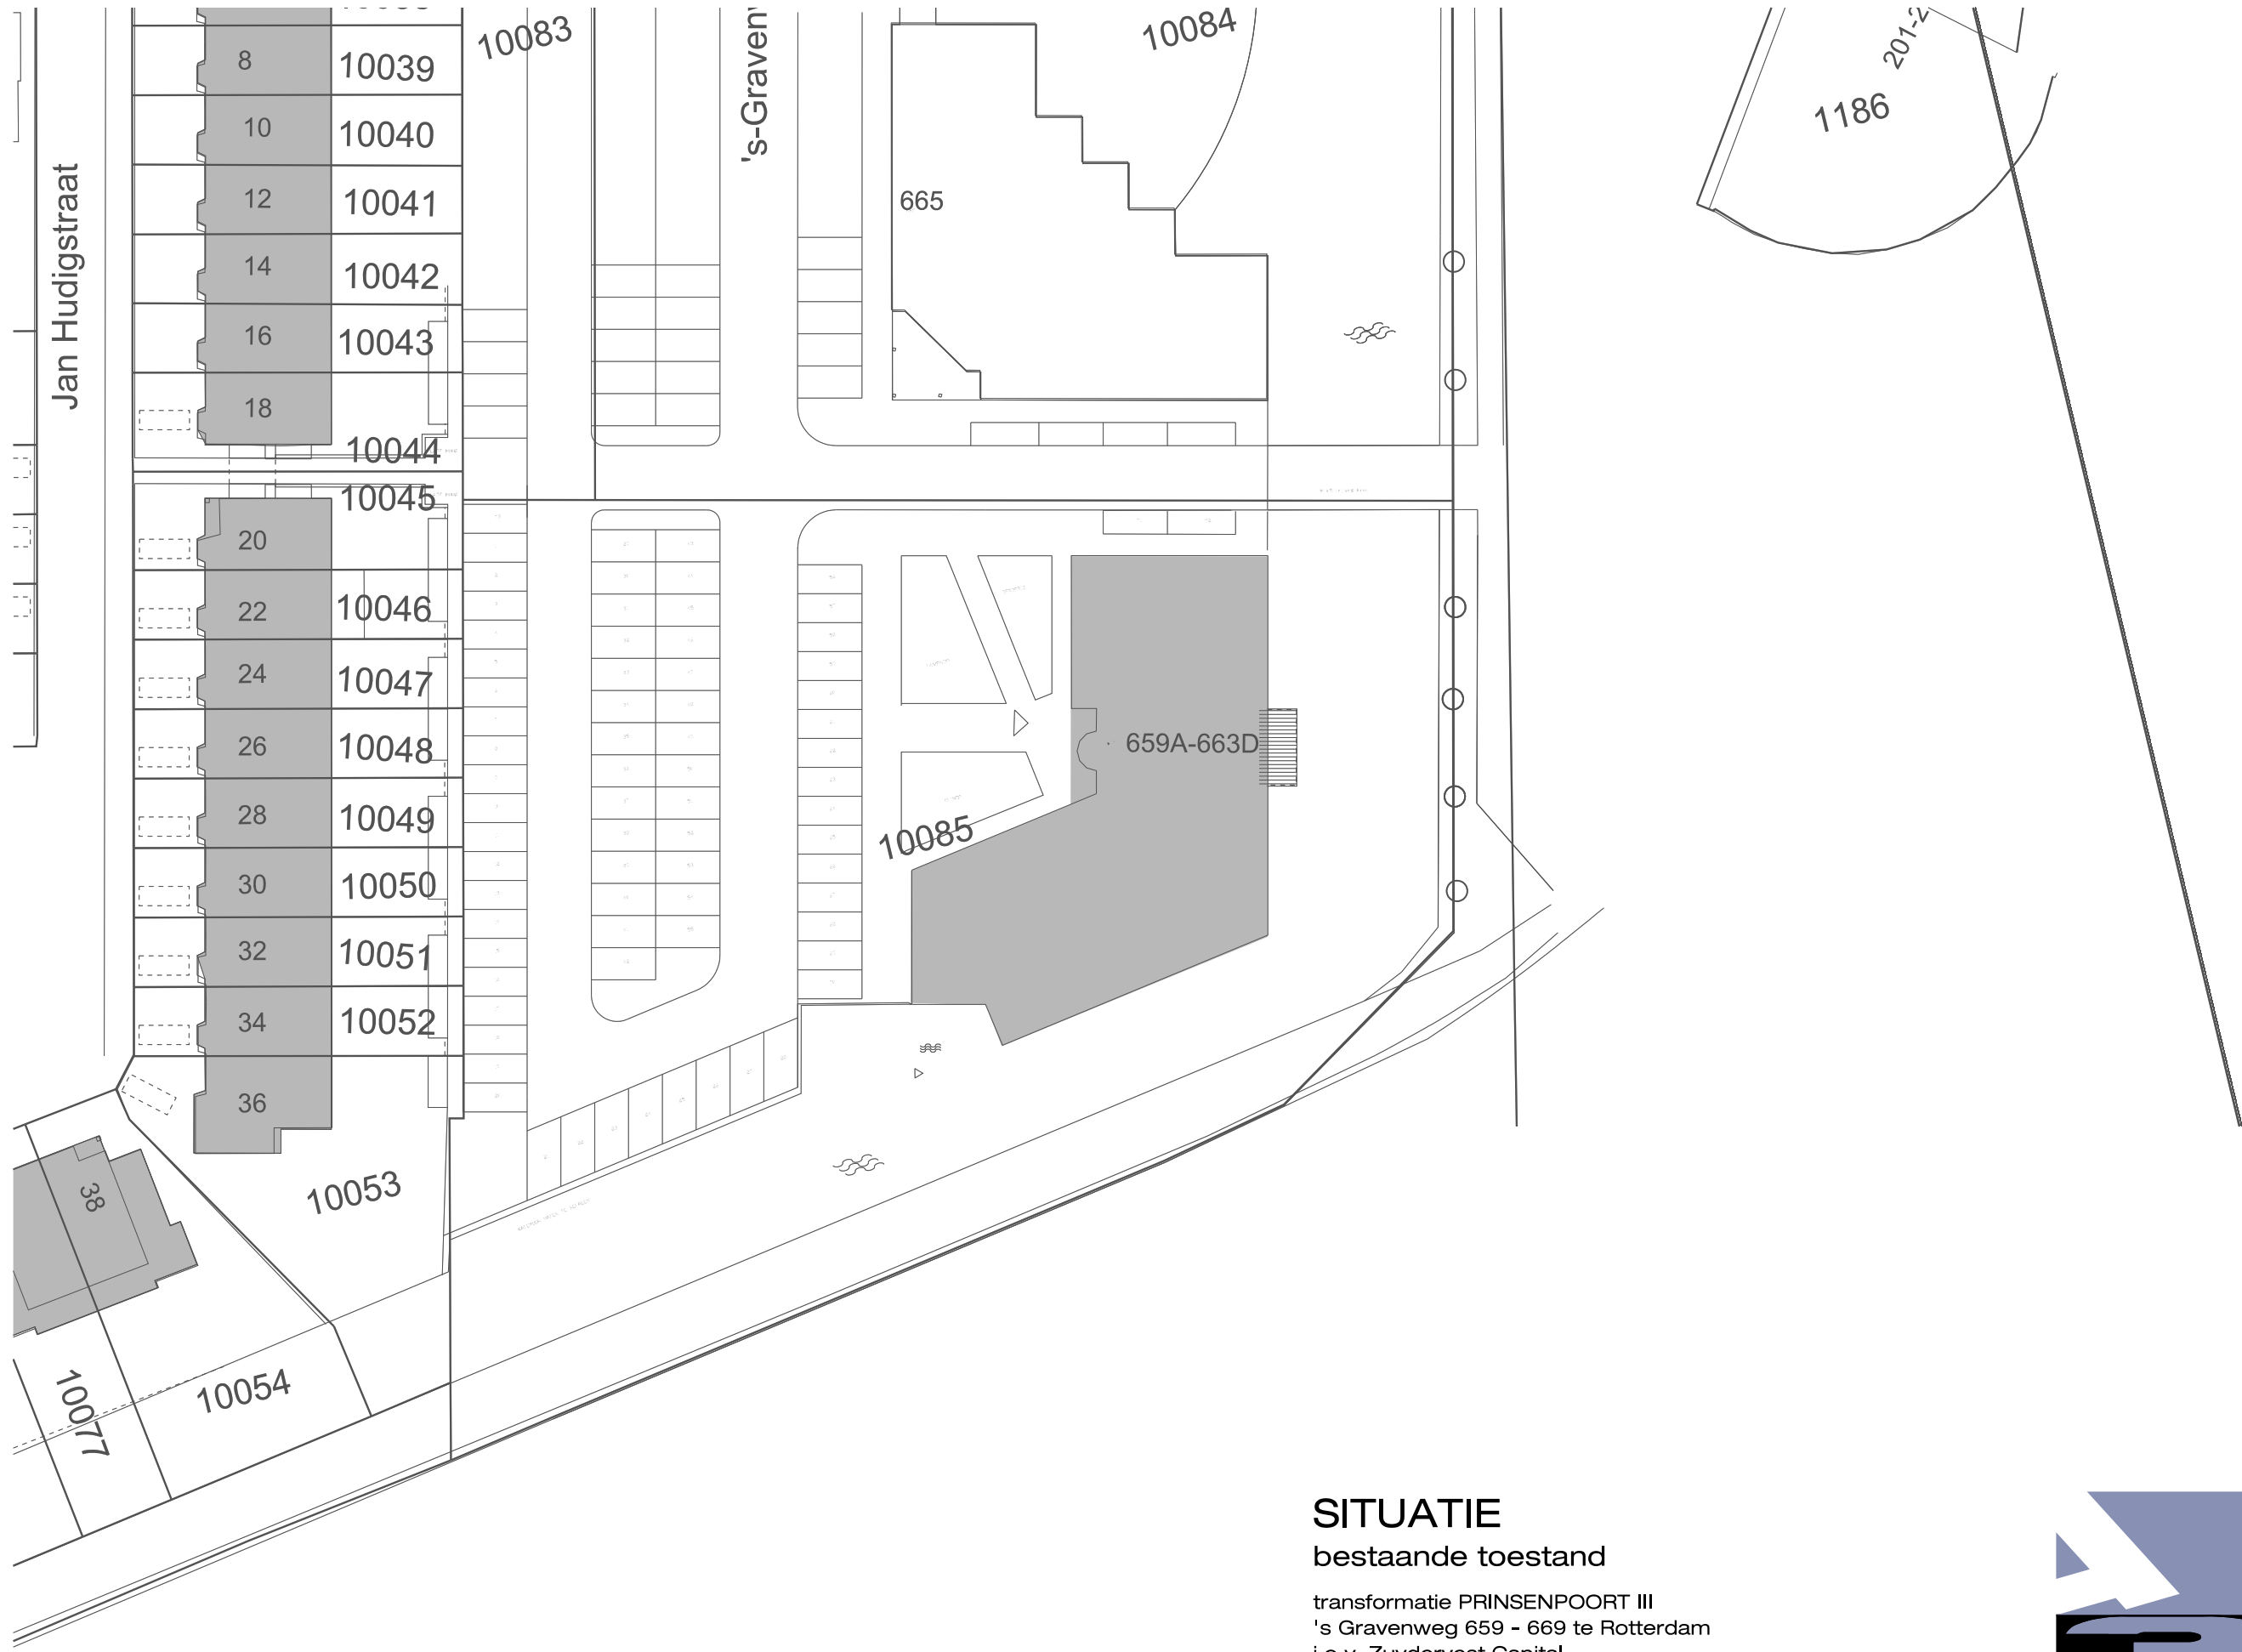


SITUATIE



bestaande toestand

transformatie PRINSENPOORT III
's Gravenweg 659 - 669 te Rotterdam
i.o.v. Zuydervest Capital

Schaal	Datum	Form.	Werk	Blad
1:500	21-12-2018	A3	18-1520	DO- 000

T:\tek\w-18\18-1520\Arkey\18-1520hbo\plotbladen\plot.DRW



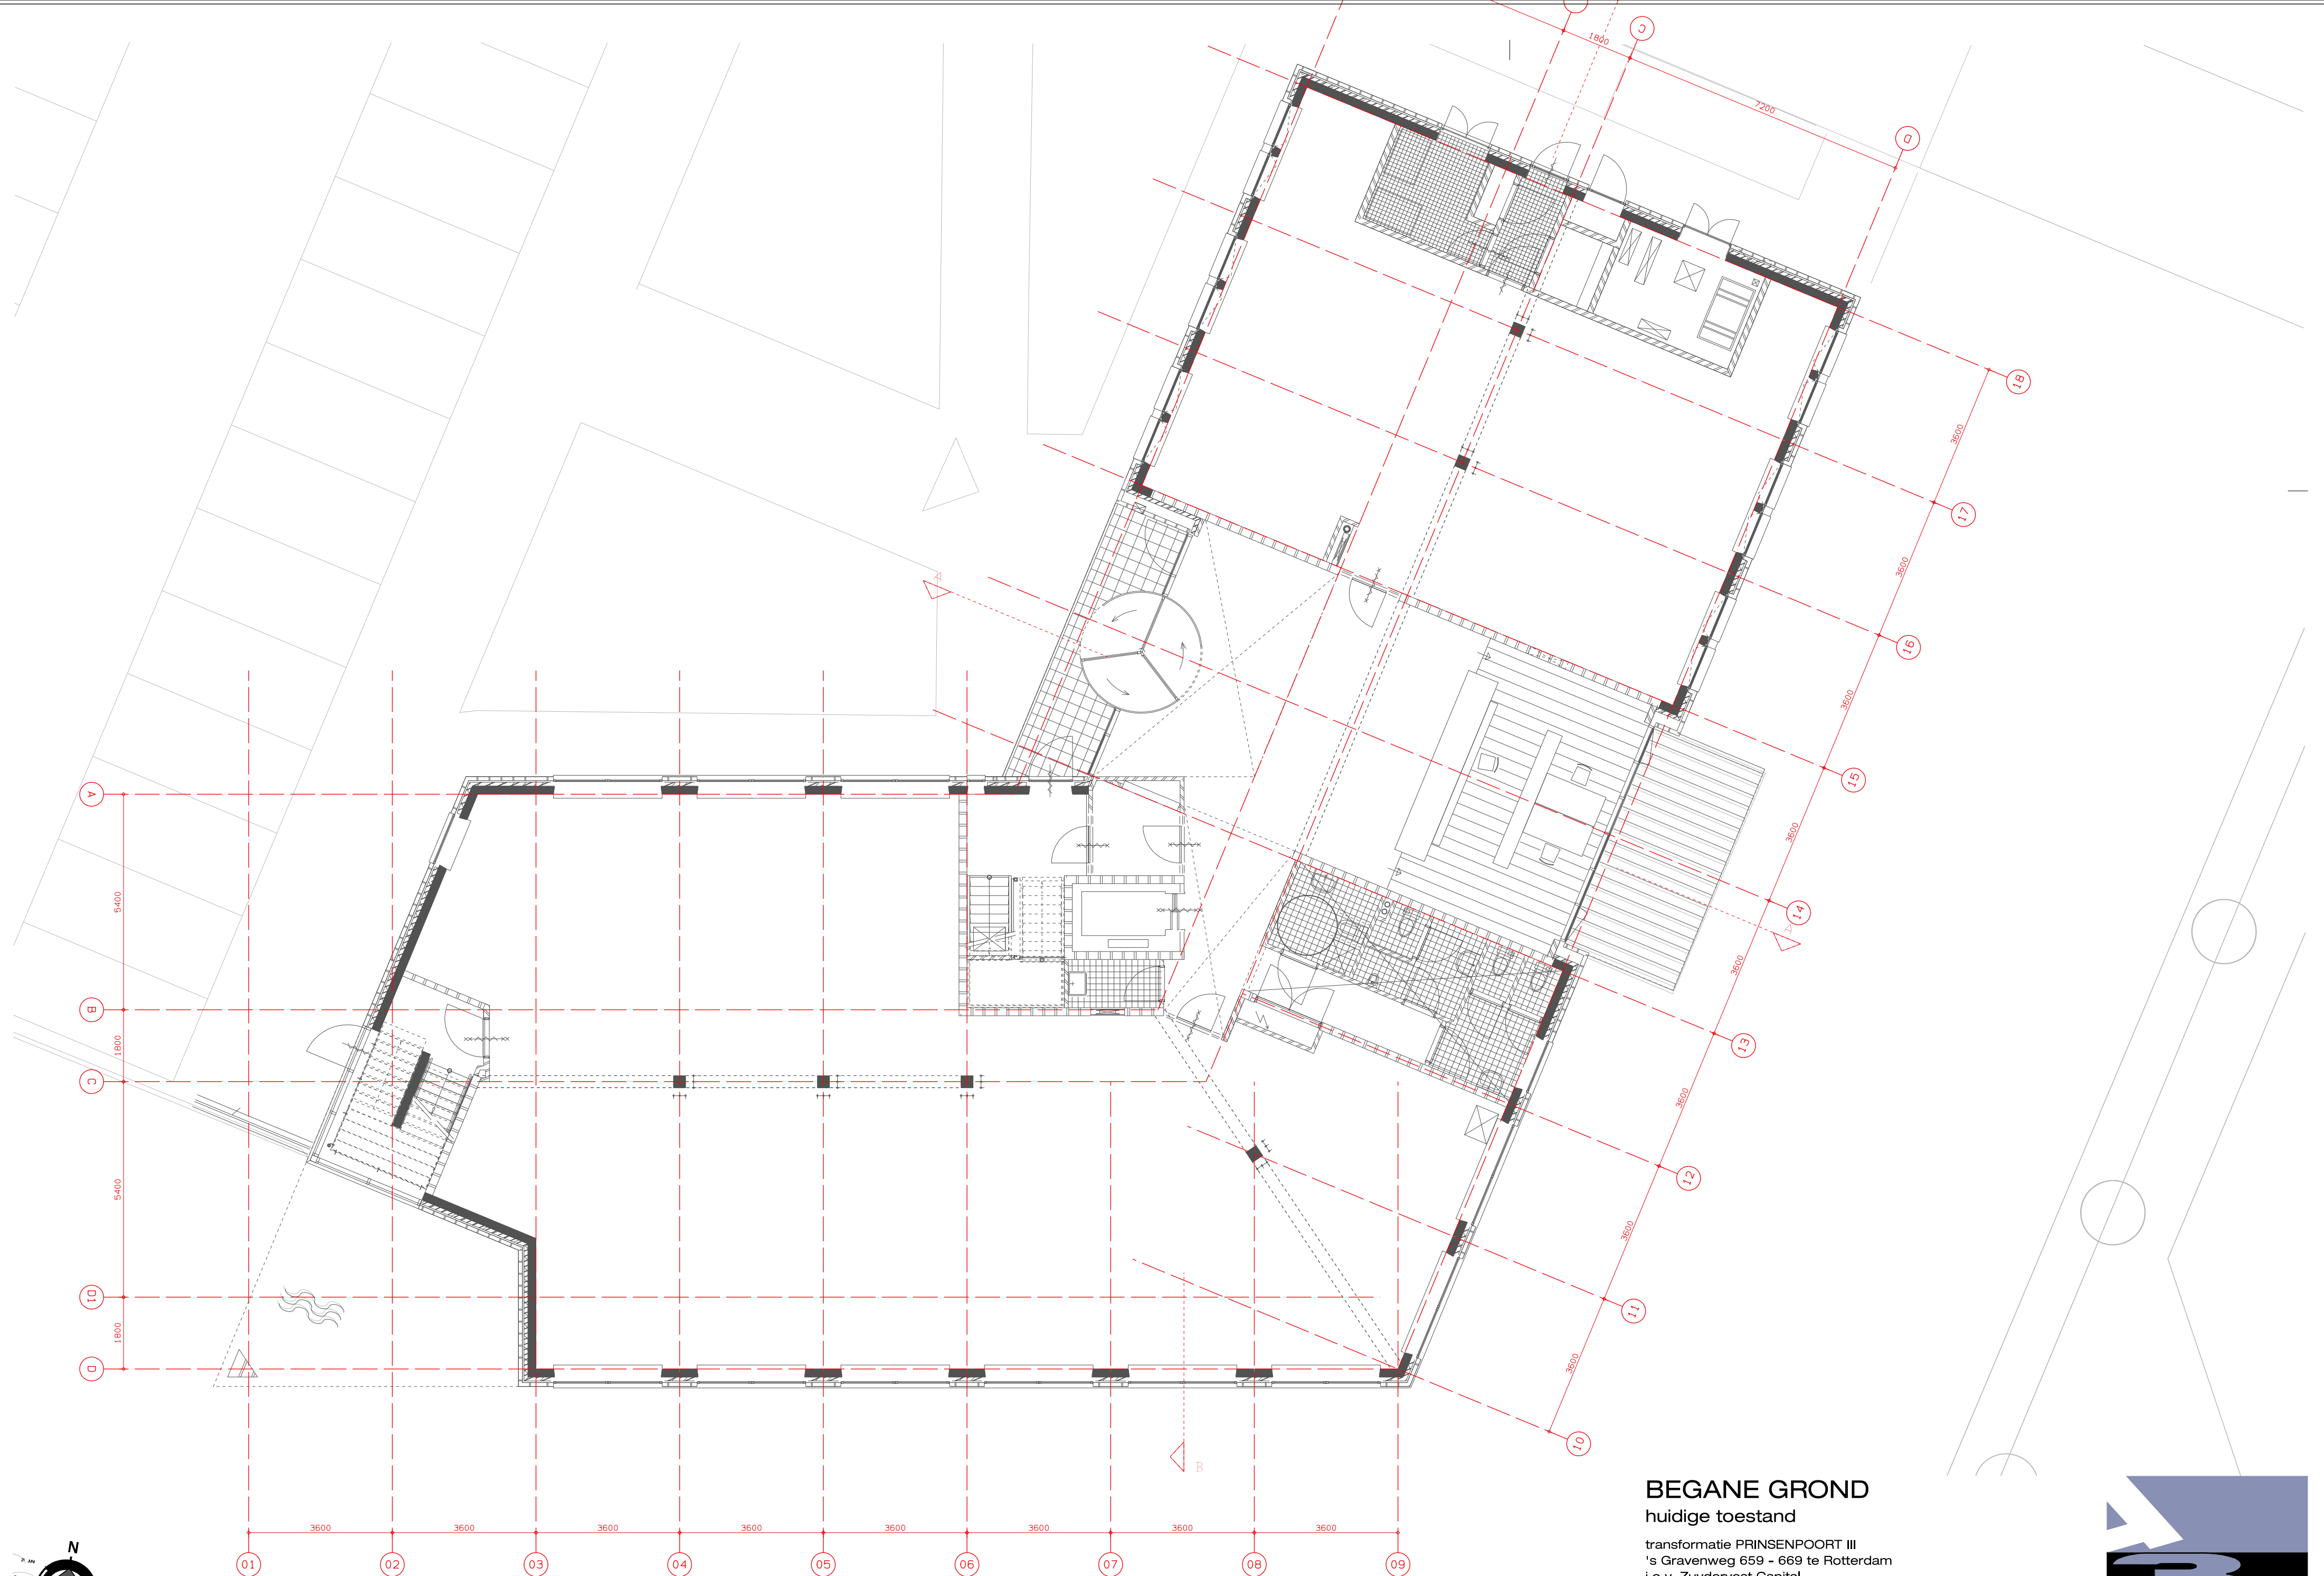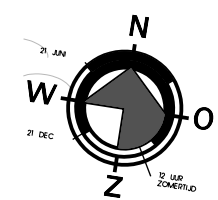


BEGANE GROND



huidige toestand

transformatie PRINSENPOORT III
's Gravenweg 659 - 669 te Rotterdam
i.o.v. Zuydervest Capital

Schaal	Datum	Form.	Werk	Blad
1:100	21-12-2018	A2	18-1520	DO- 001

T:\tekaw\18\18-1520\Arkey\18-1520hbo\plotbladen\plot.DRW

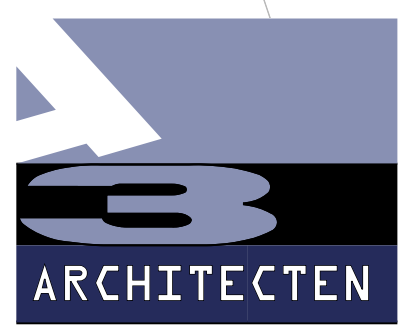

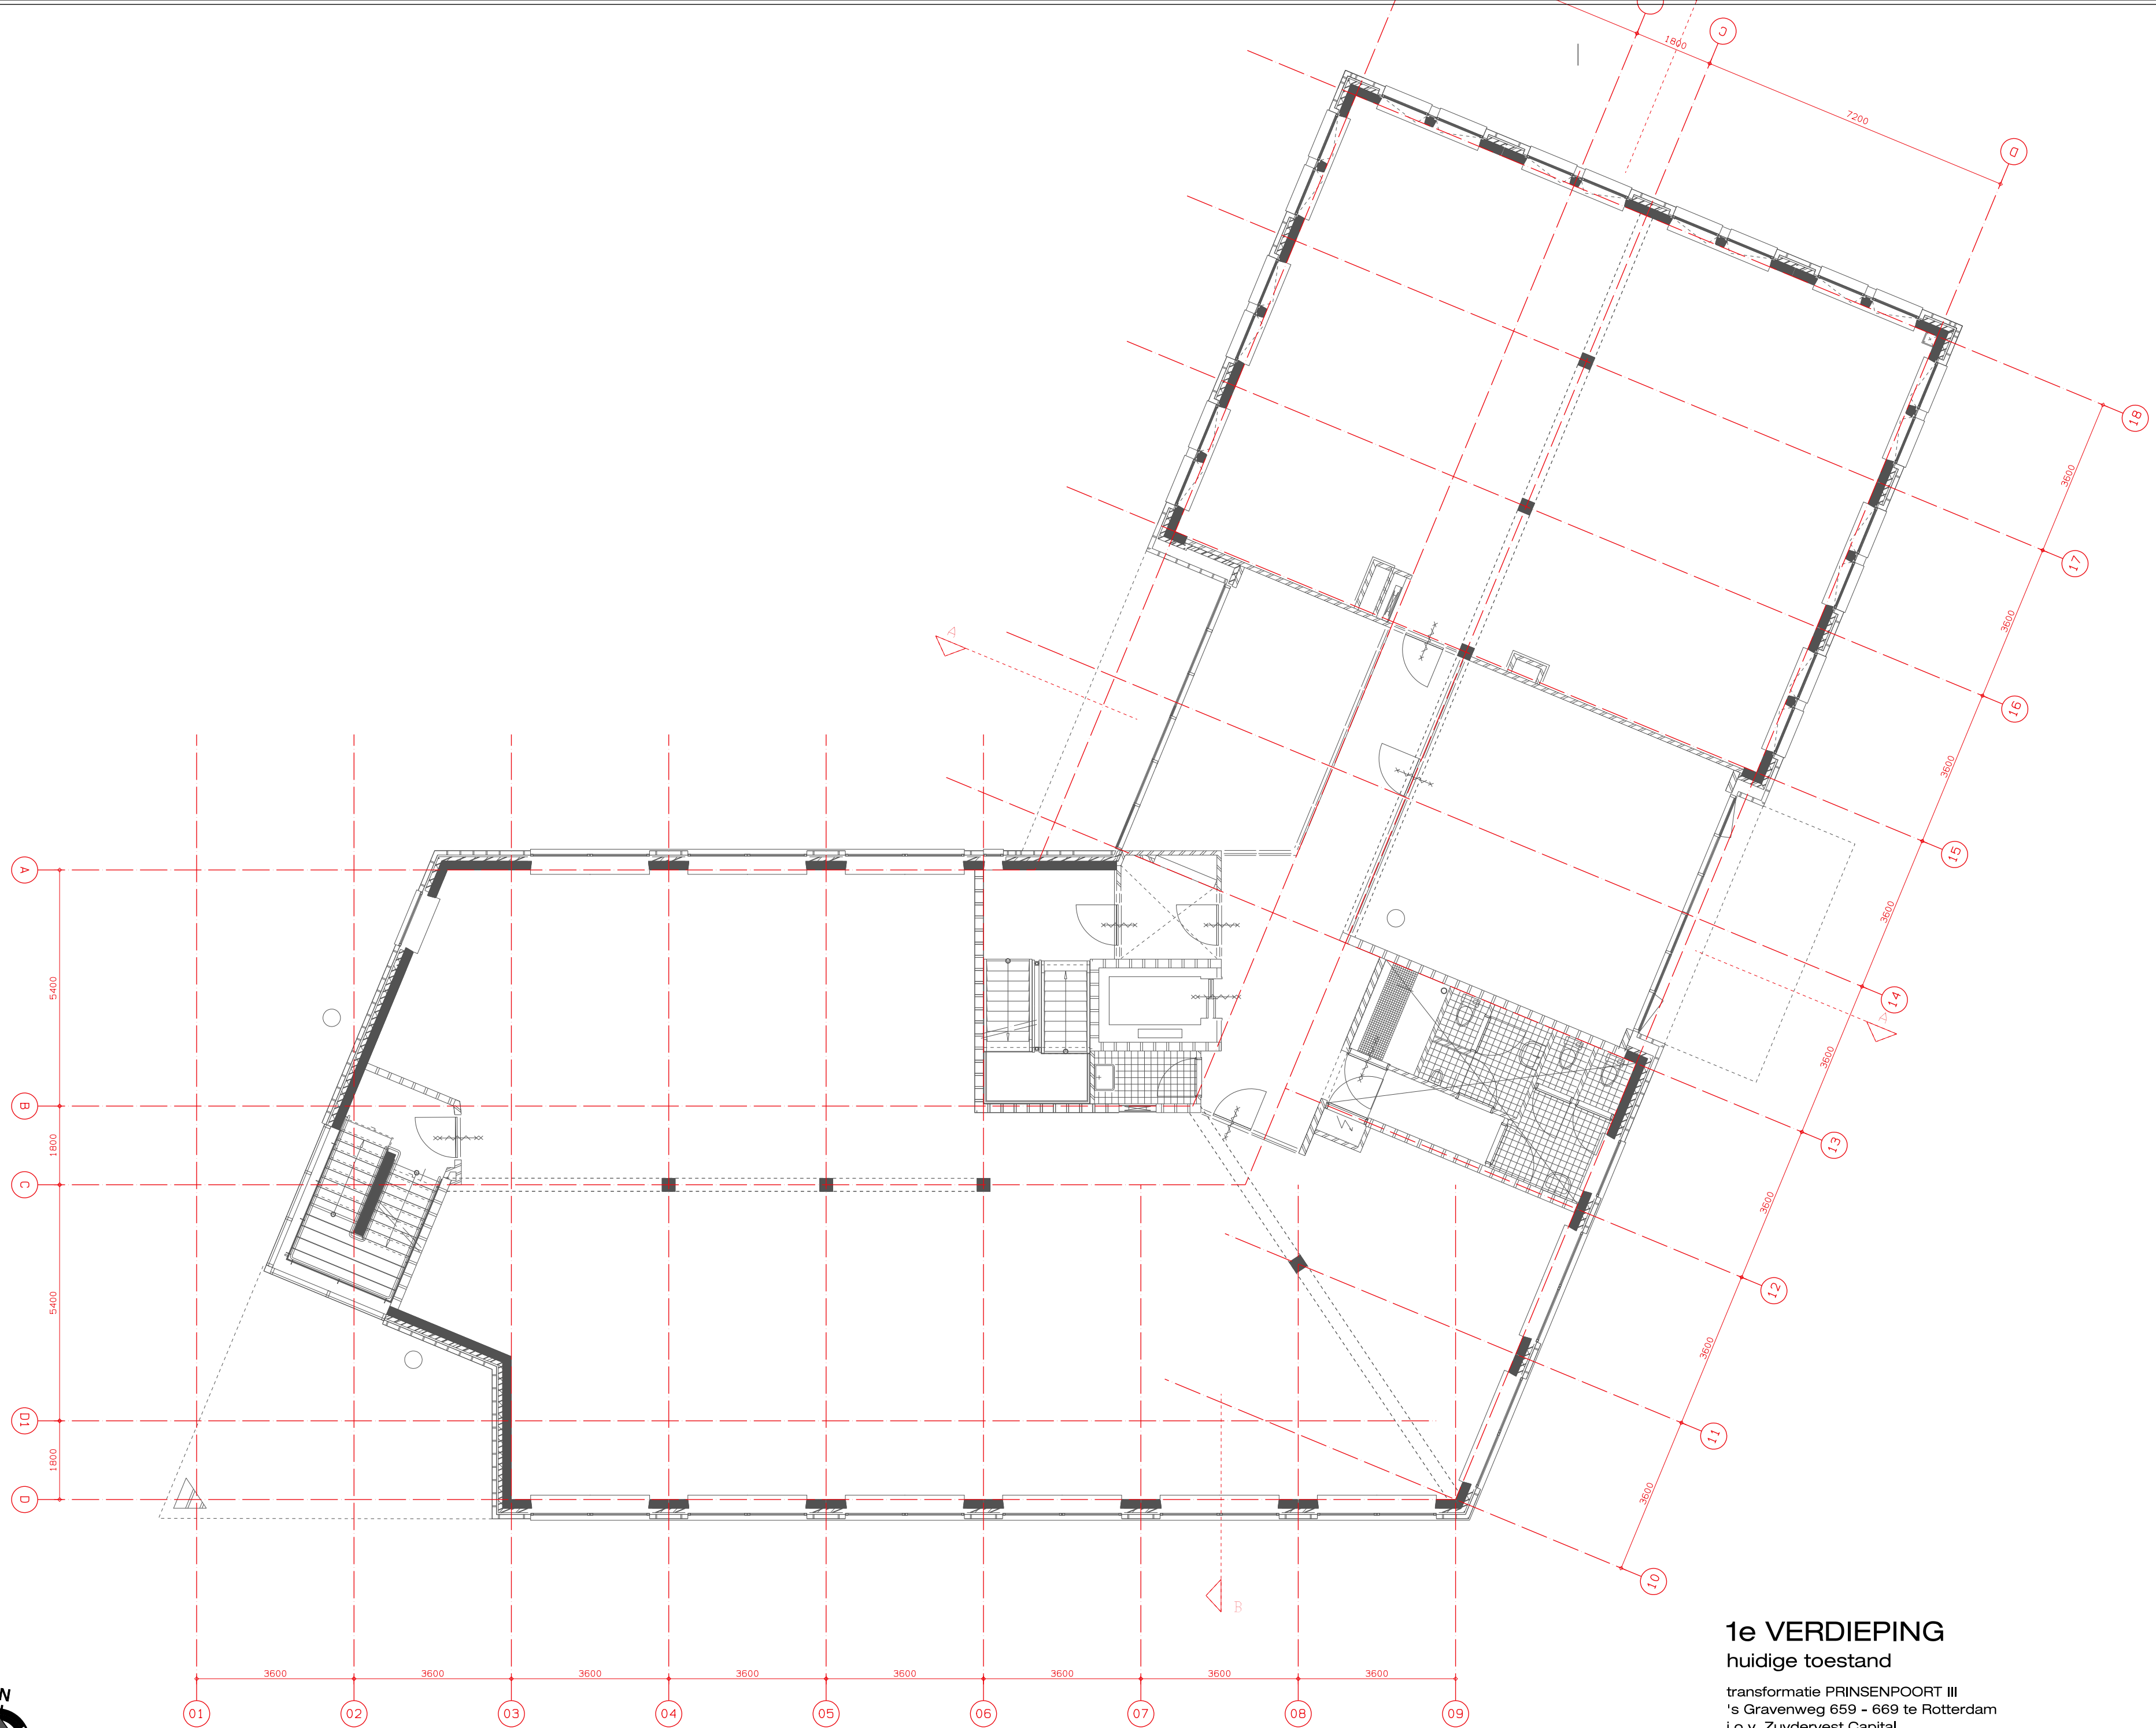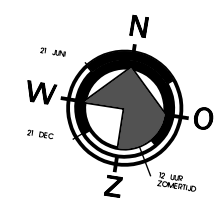




1e VERDIEPING huidige toestand

transformatie PRINSENPOORT III
's Gravenweg 659 - 669 te Rotterdam
i.o.v. Zuydervest Capital

Schaal	Datum	Form.	Werk	Blad
1:100	21-12-2018	A2	18-1520	DO- 002

T:\tekaw\18\18-1520\Arkey\18-1520hbo\plotbladen\plot.DRW

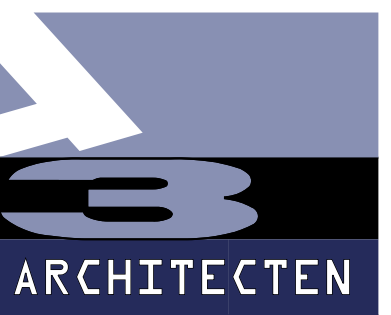

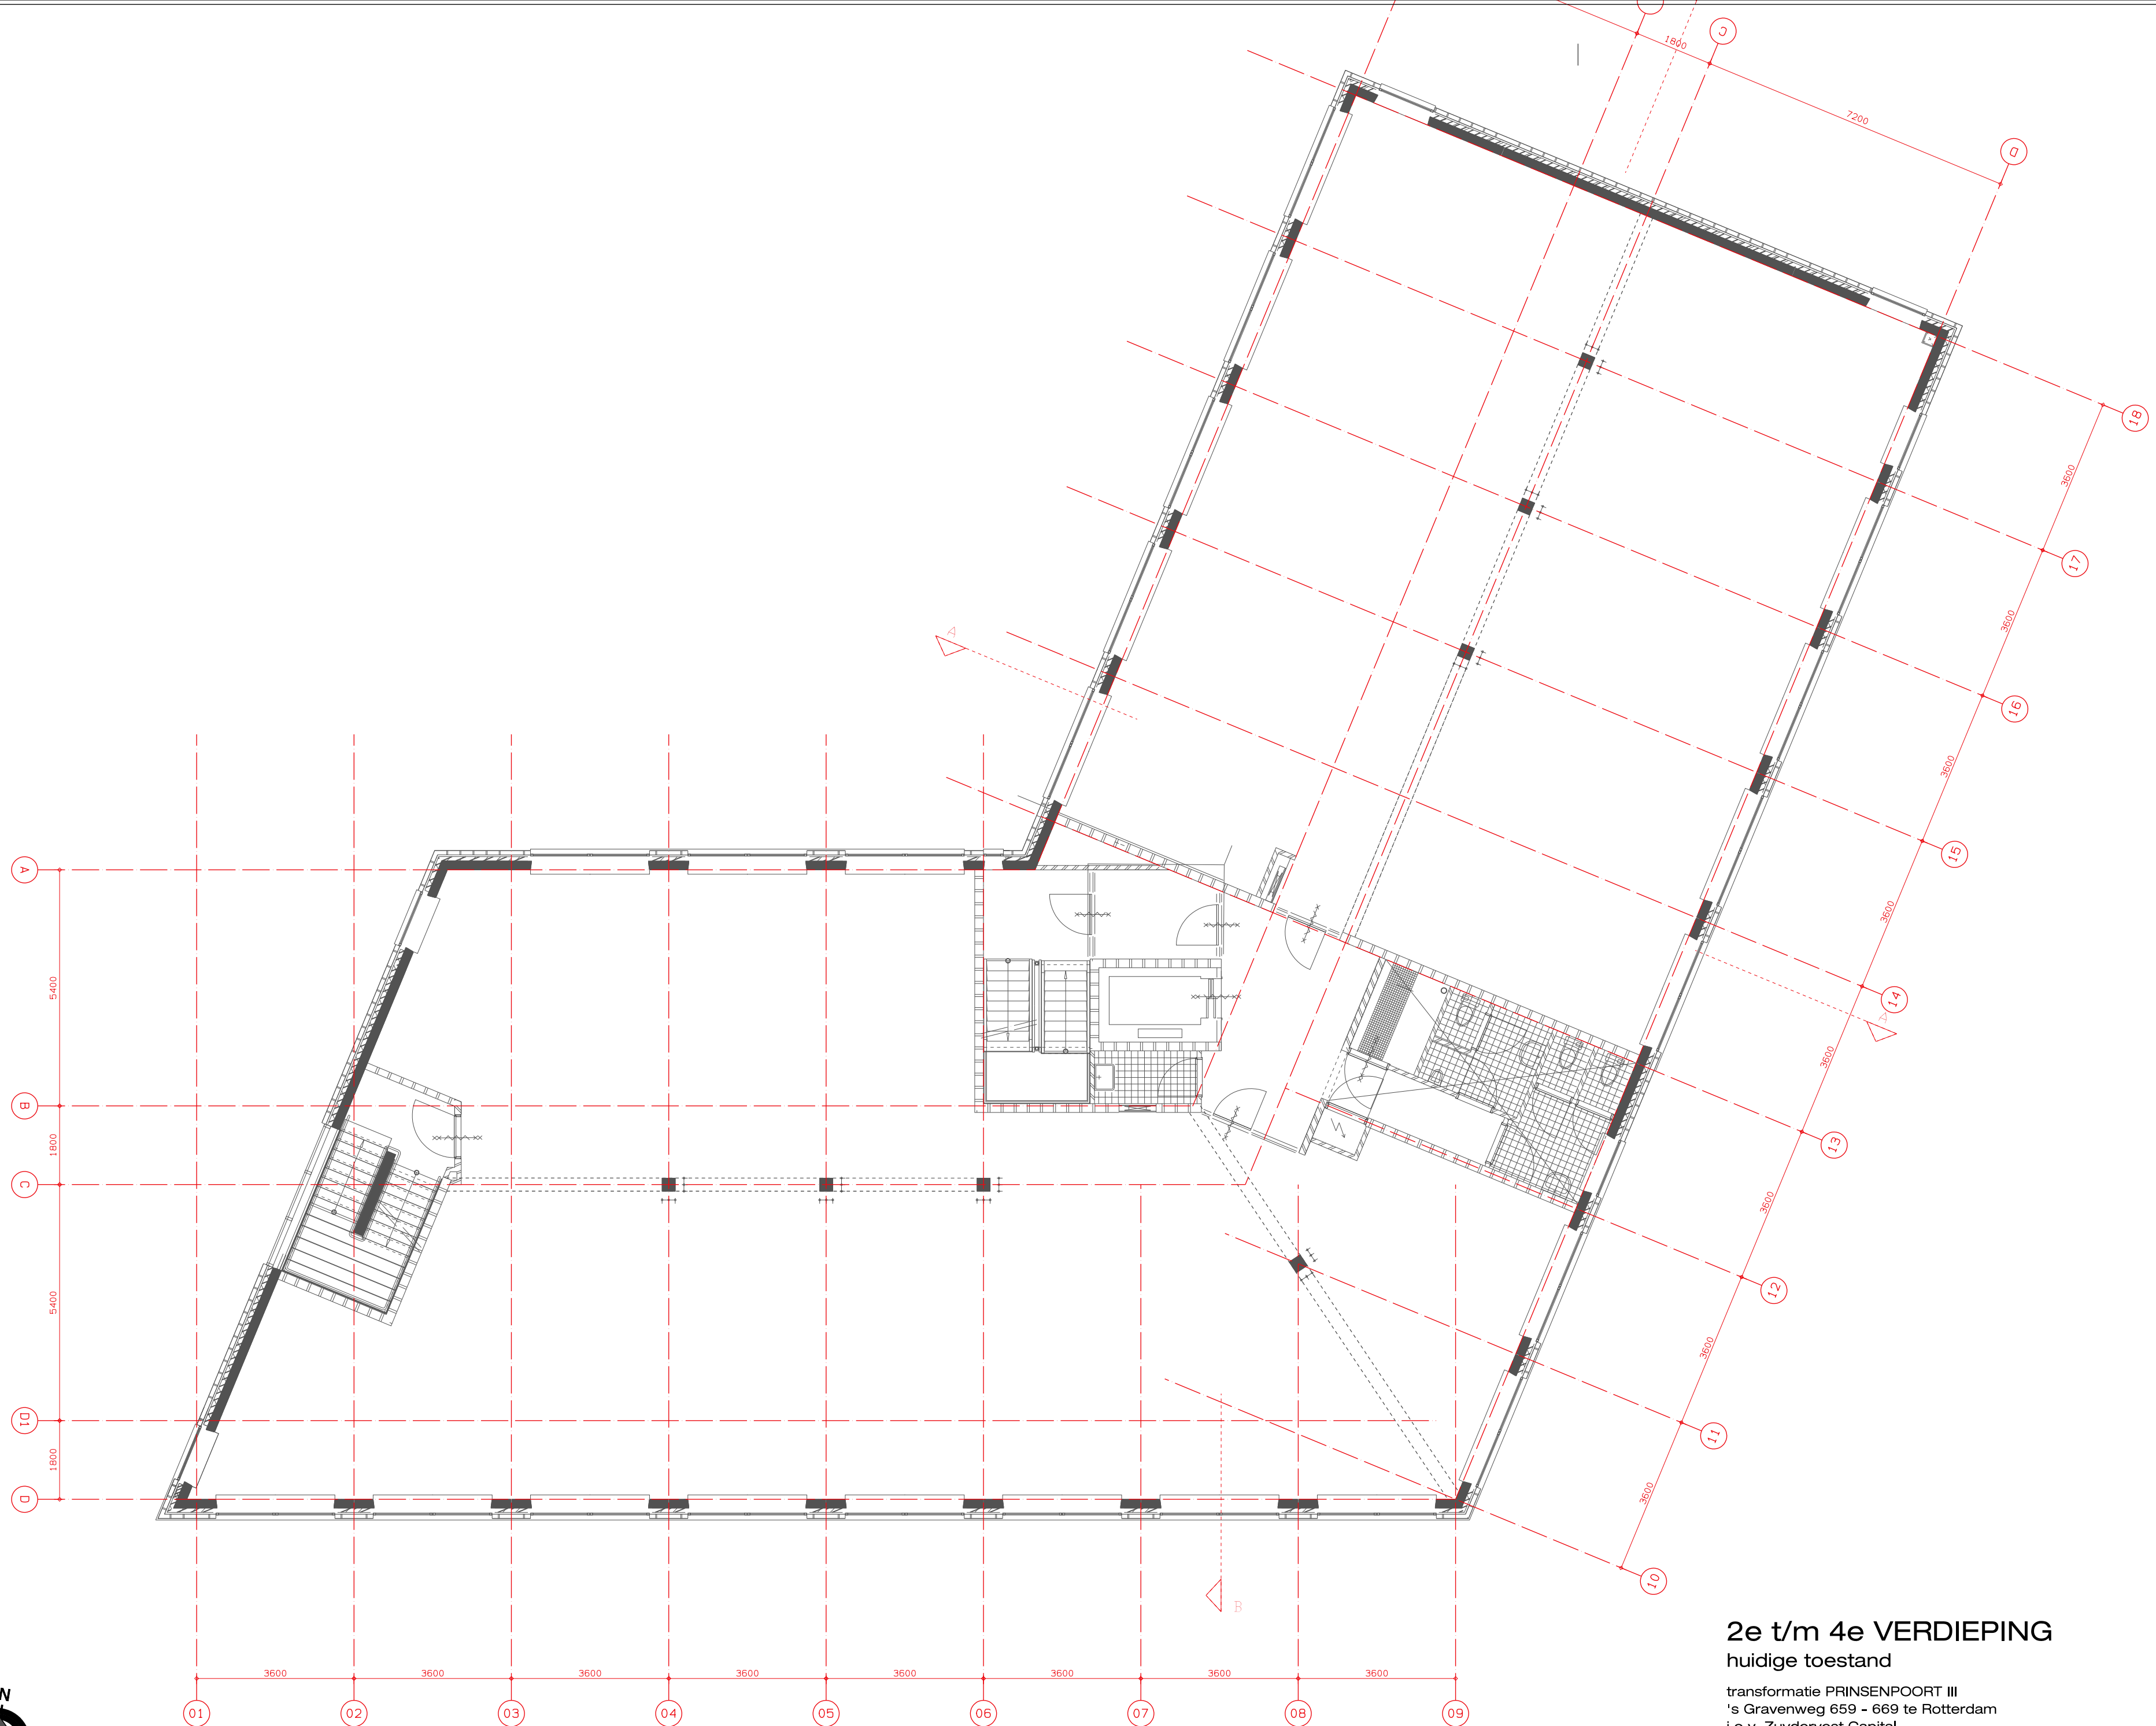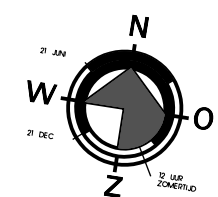




2e t/m 4e VERDIEPING huidige toestand

transformatie PRINSENPOORT III
's Gravenweg 659 - 669 te Rotterdam
i.o.v. Zuydervest Capital

Schaal	Datum	Form.	Werk	Blad
1:100	21-12-2018	A2	18-1520	DO- 003

T:\tekaw\18\18-1520\Arkey\18-1520hbo\plotbladen\plot.DRW

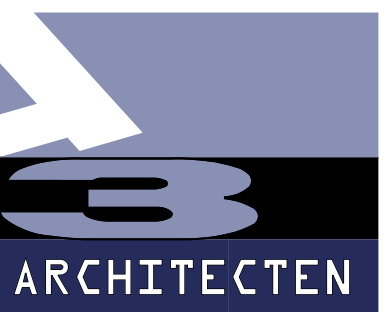

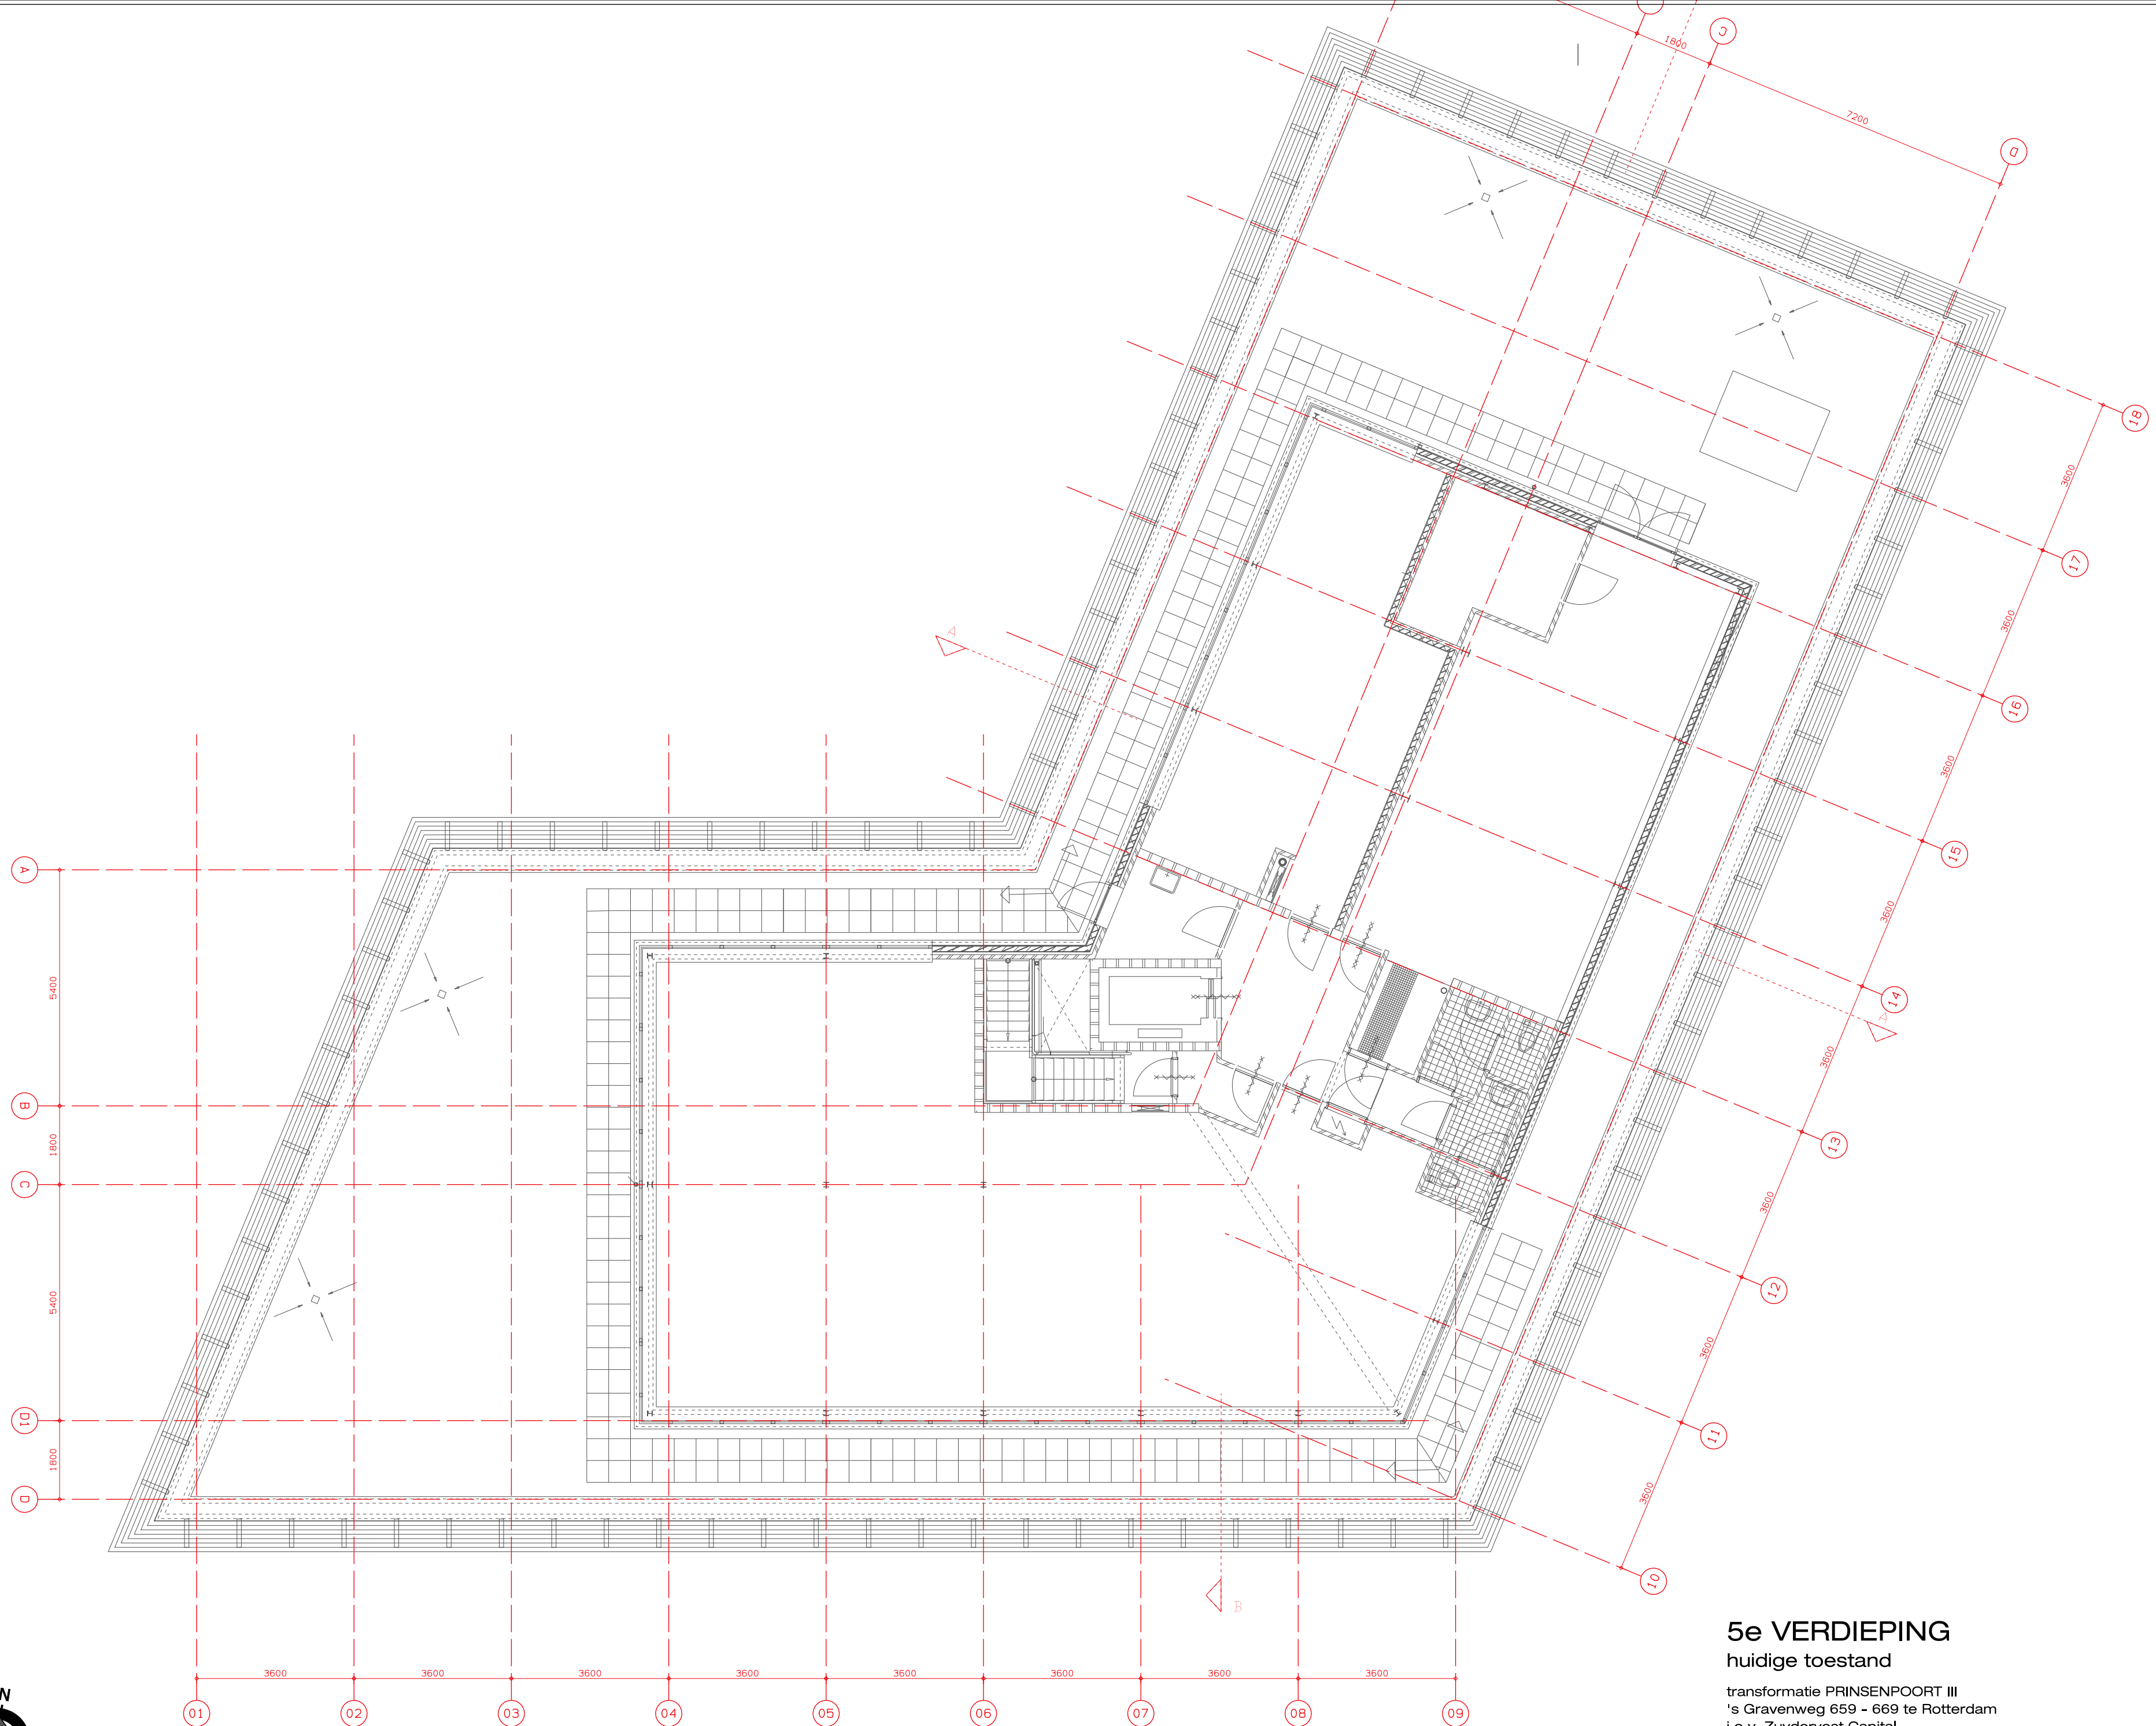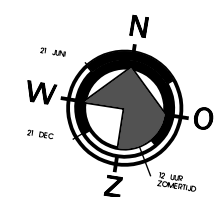


5e VERDIEPING



huidige toestand

transformatie PRINSENPOORT III
's Gravenweg 659 - 669 te Rotterdam
i.o.v. Zuidervest Capital

Schaal	Datum	Form.	Werk	Blad
1:100	21-12-2018	A2	18-1520	DO- 004

T:\tekst\18\18-1520\Arkey\18-1520\hbo\plotbladen\plot.DRW

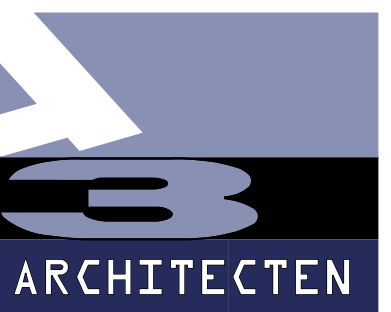

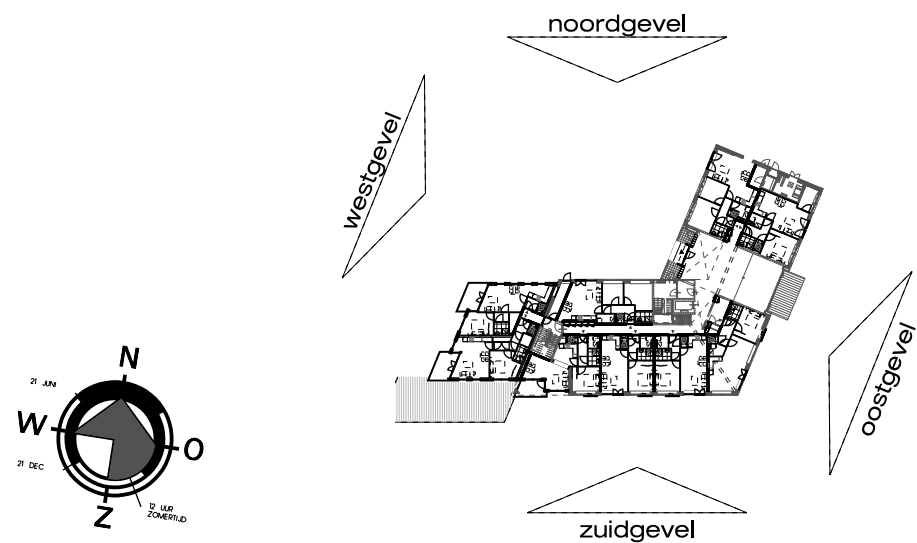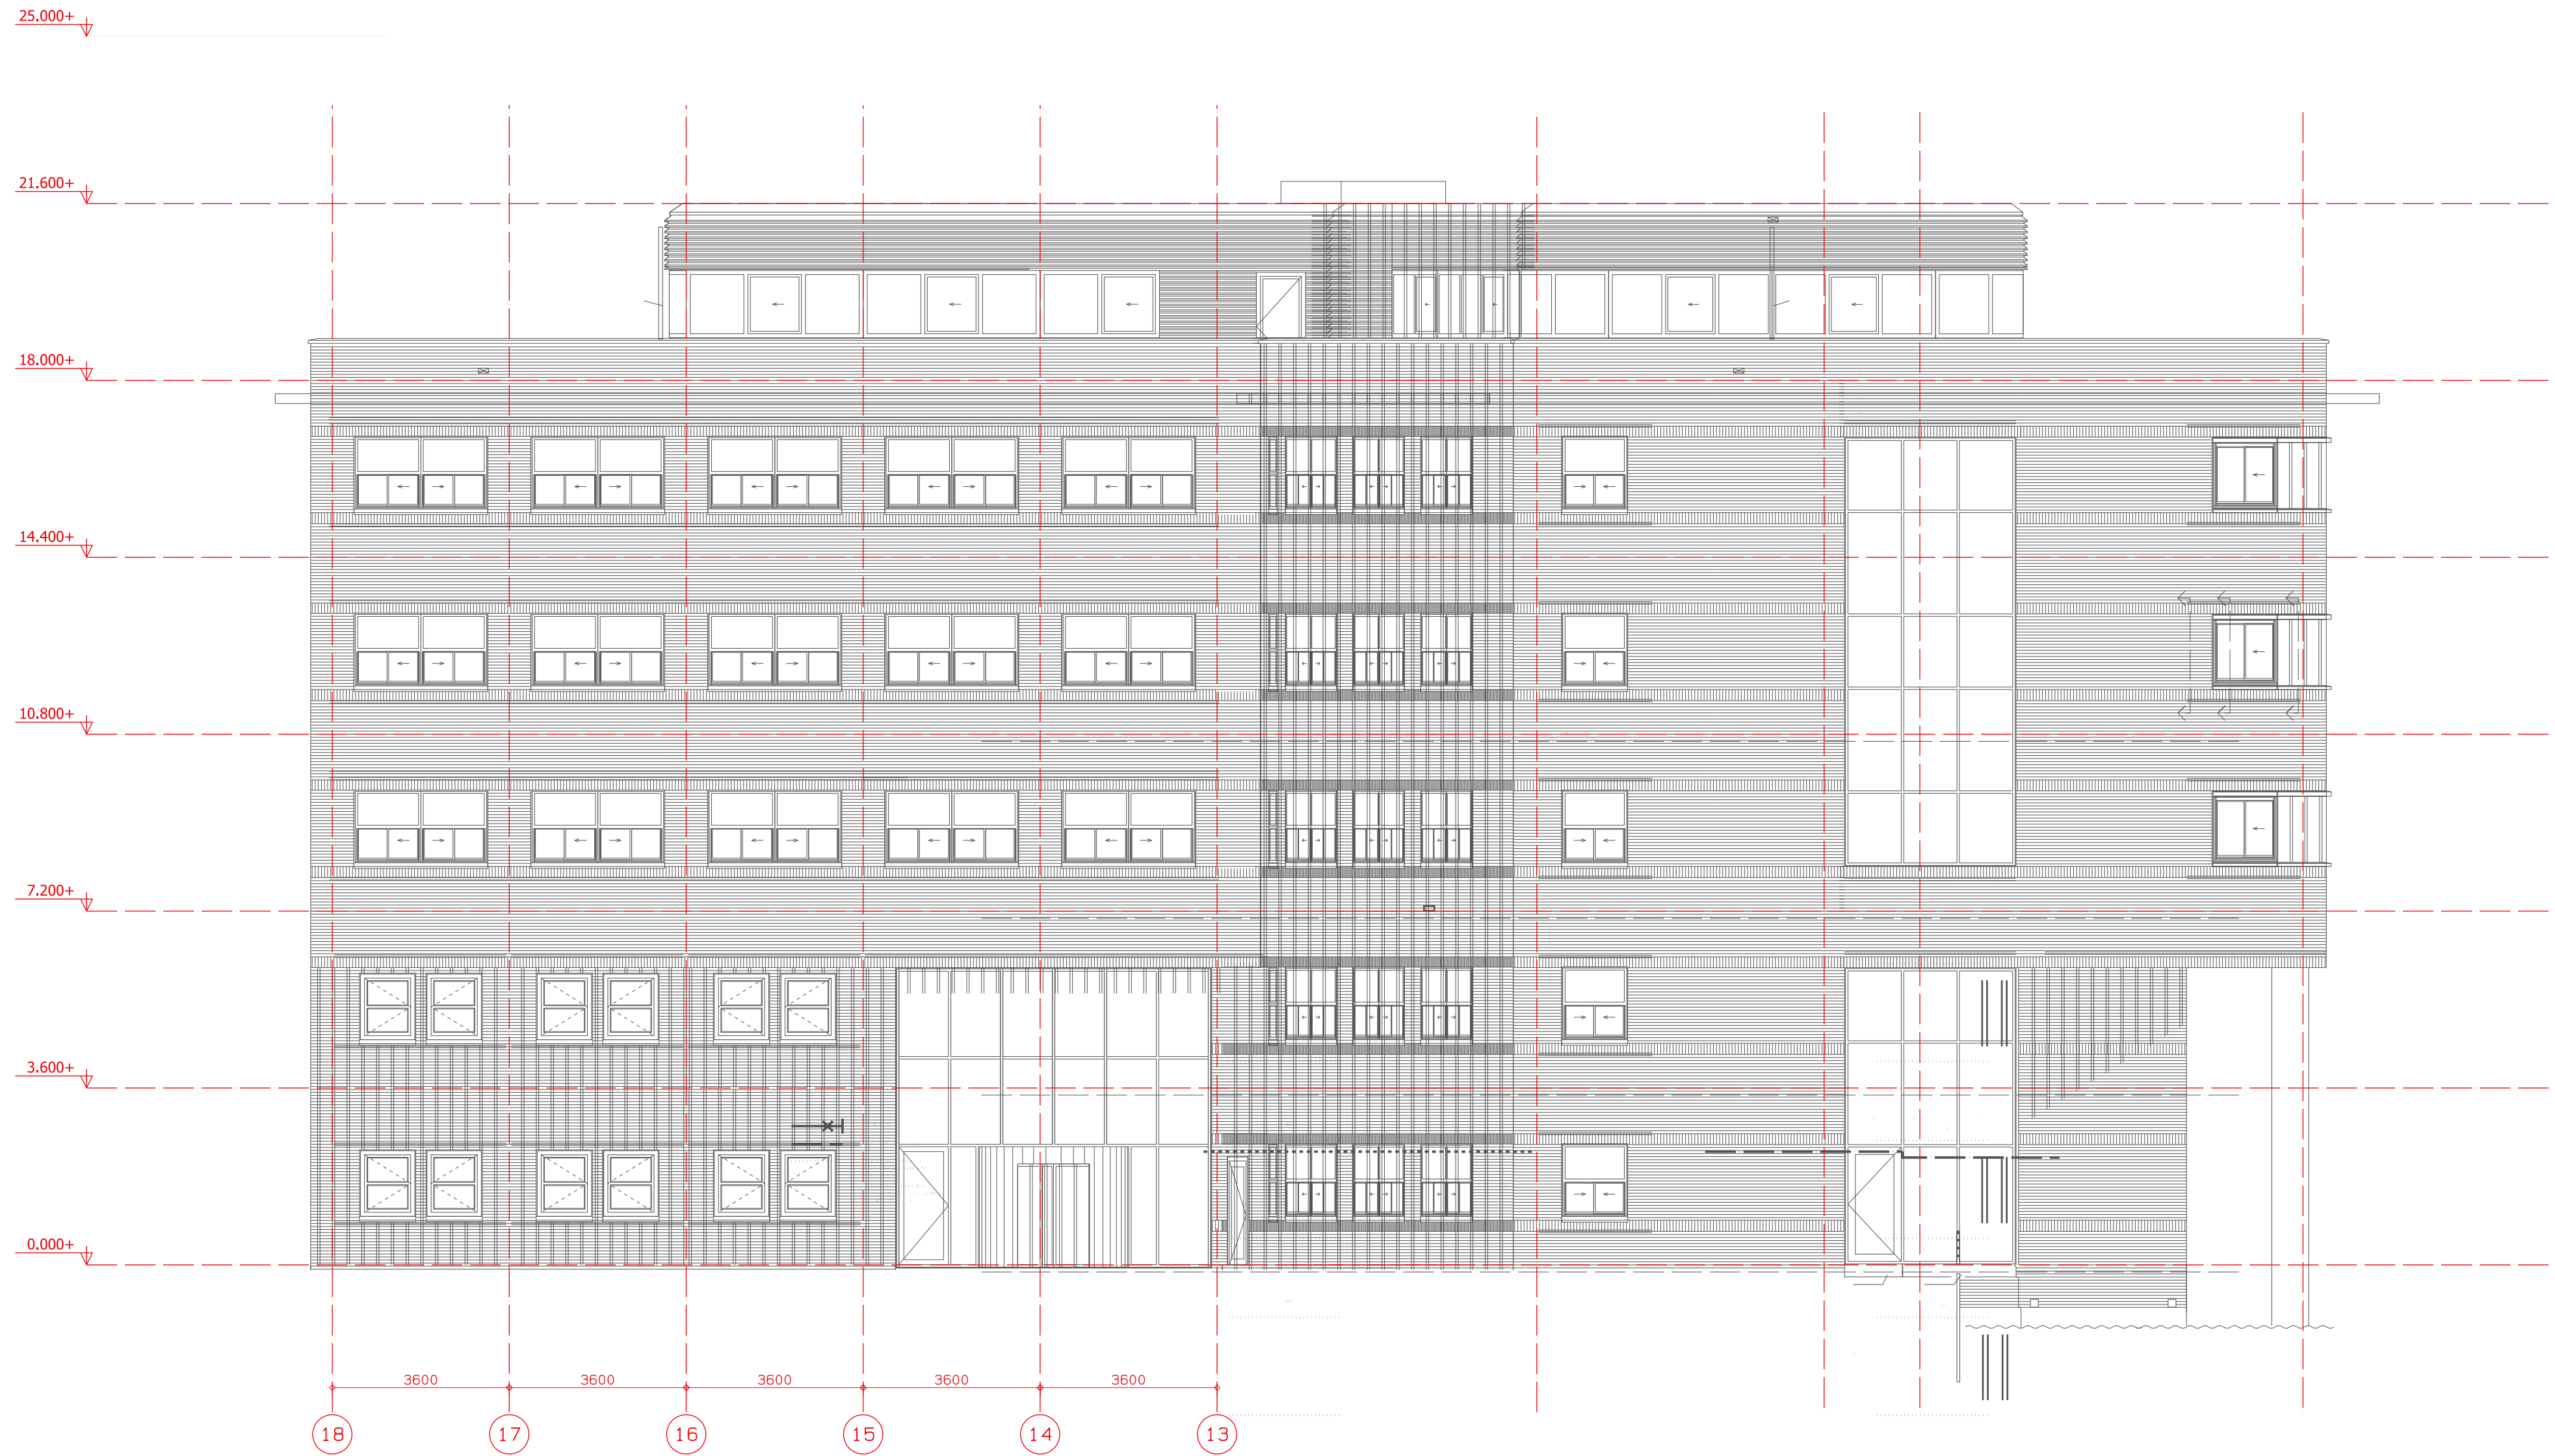

GEVELAANZICHT - WEST



huidige toestand

transformatie PRINSENPOORT III
's Gravenweg 659 - 669 te Rotterdam
i.o.v. Zuydervest Capital

Schaal	Datum	Form.	Werk	Blad
1:100	21-12-2018	A2	18-1520	DO-020

T:\tekst\18\18-1520\Arkey\18-1520hbo\plotbladen\plot.DRW



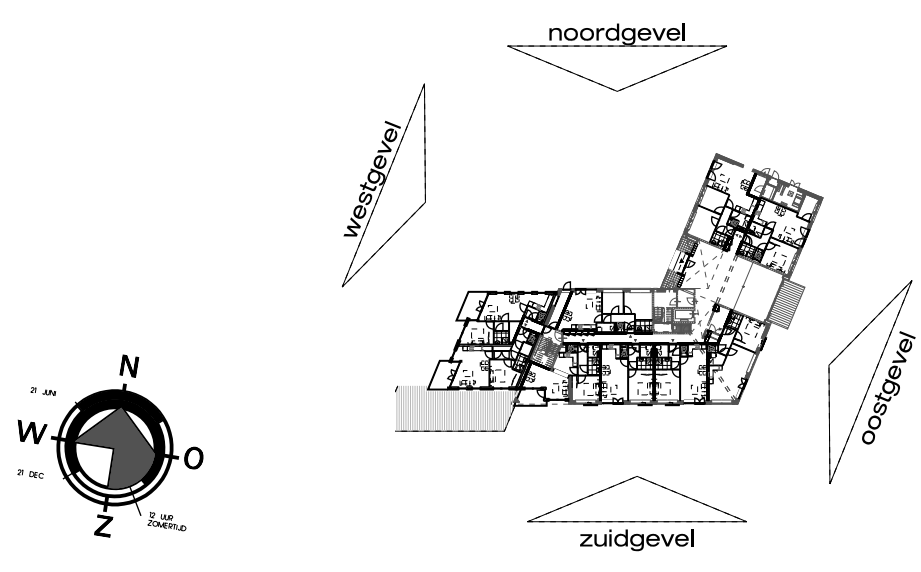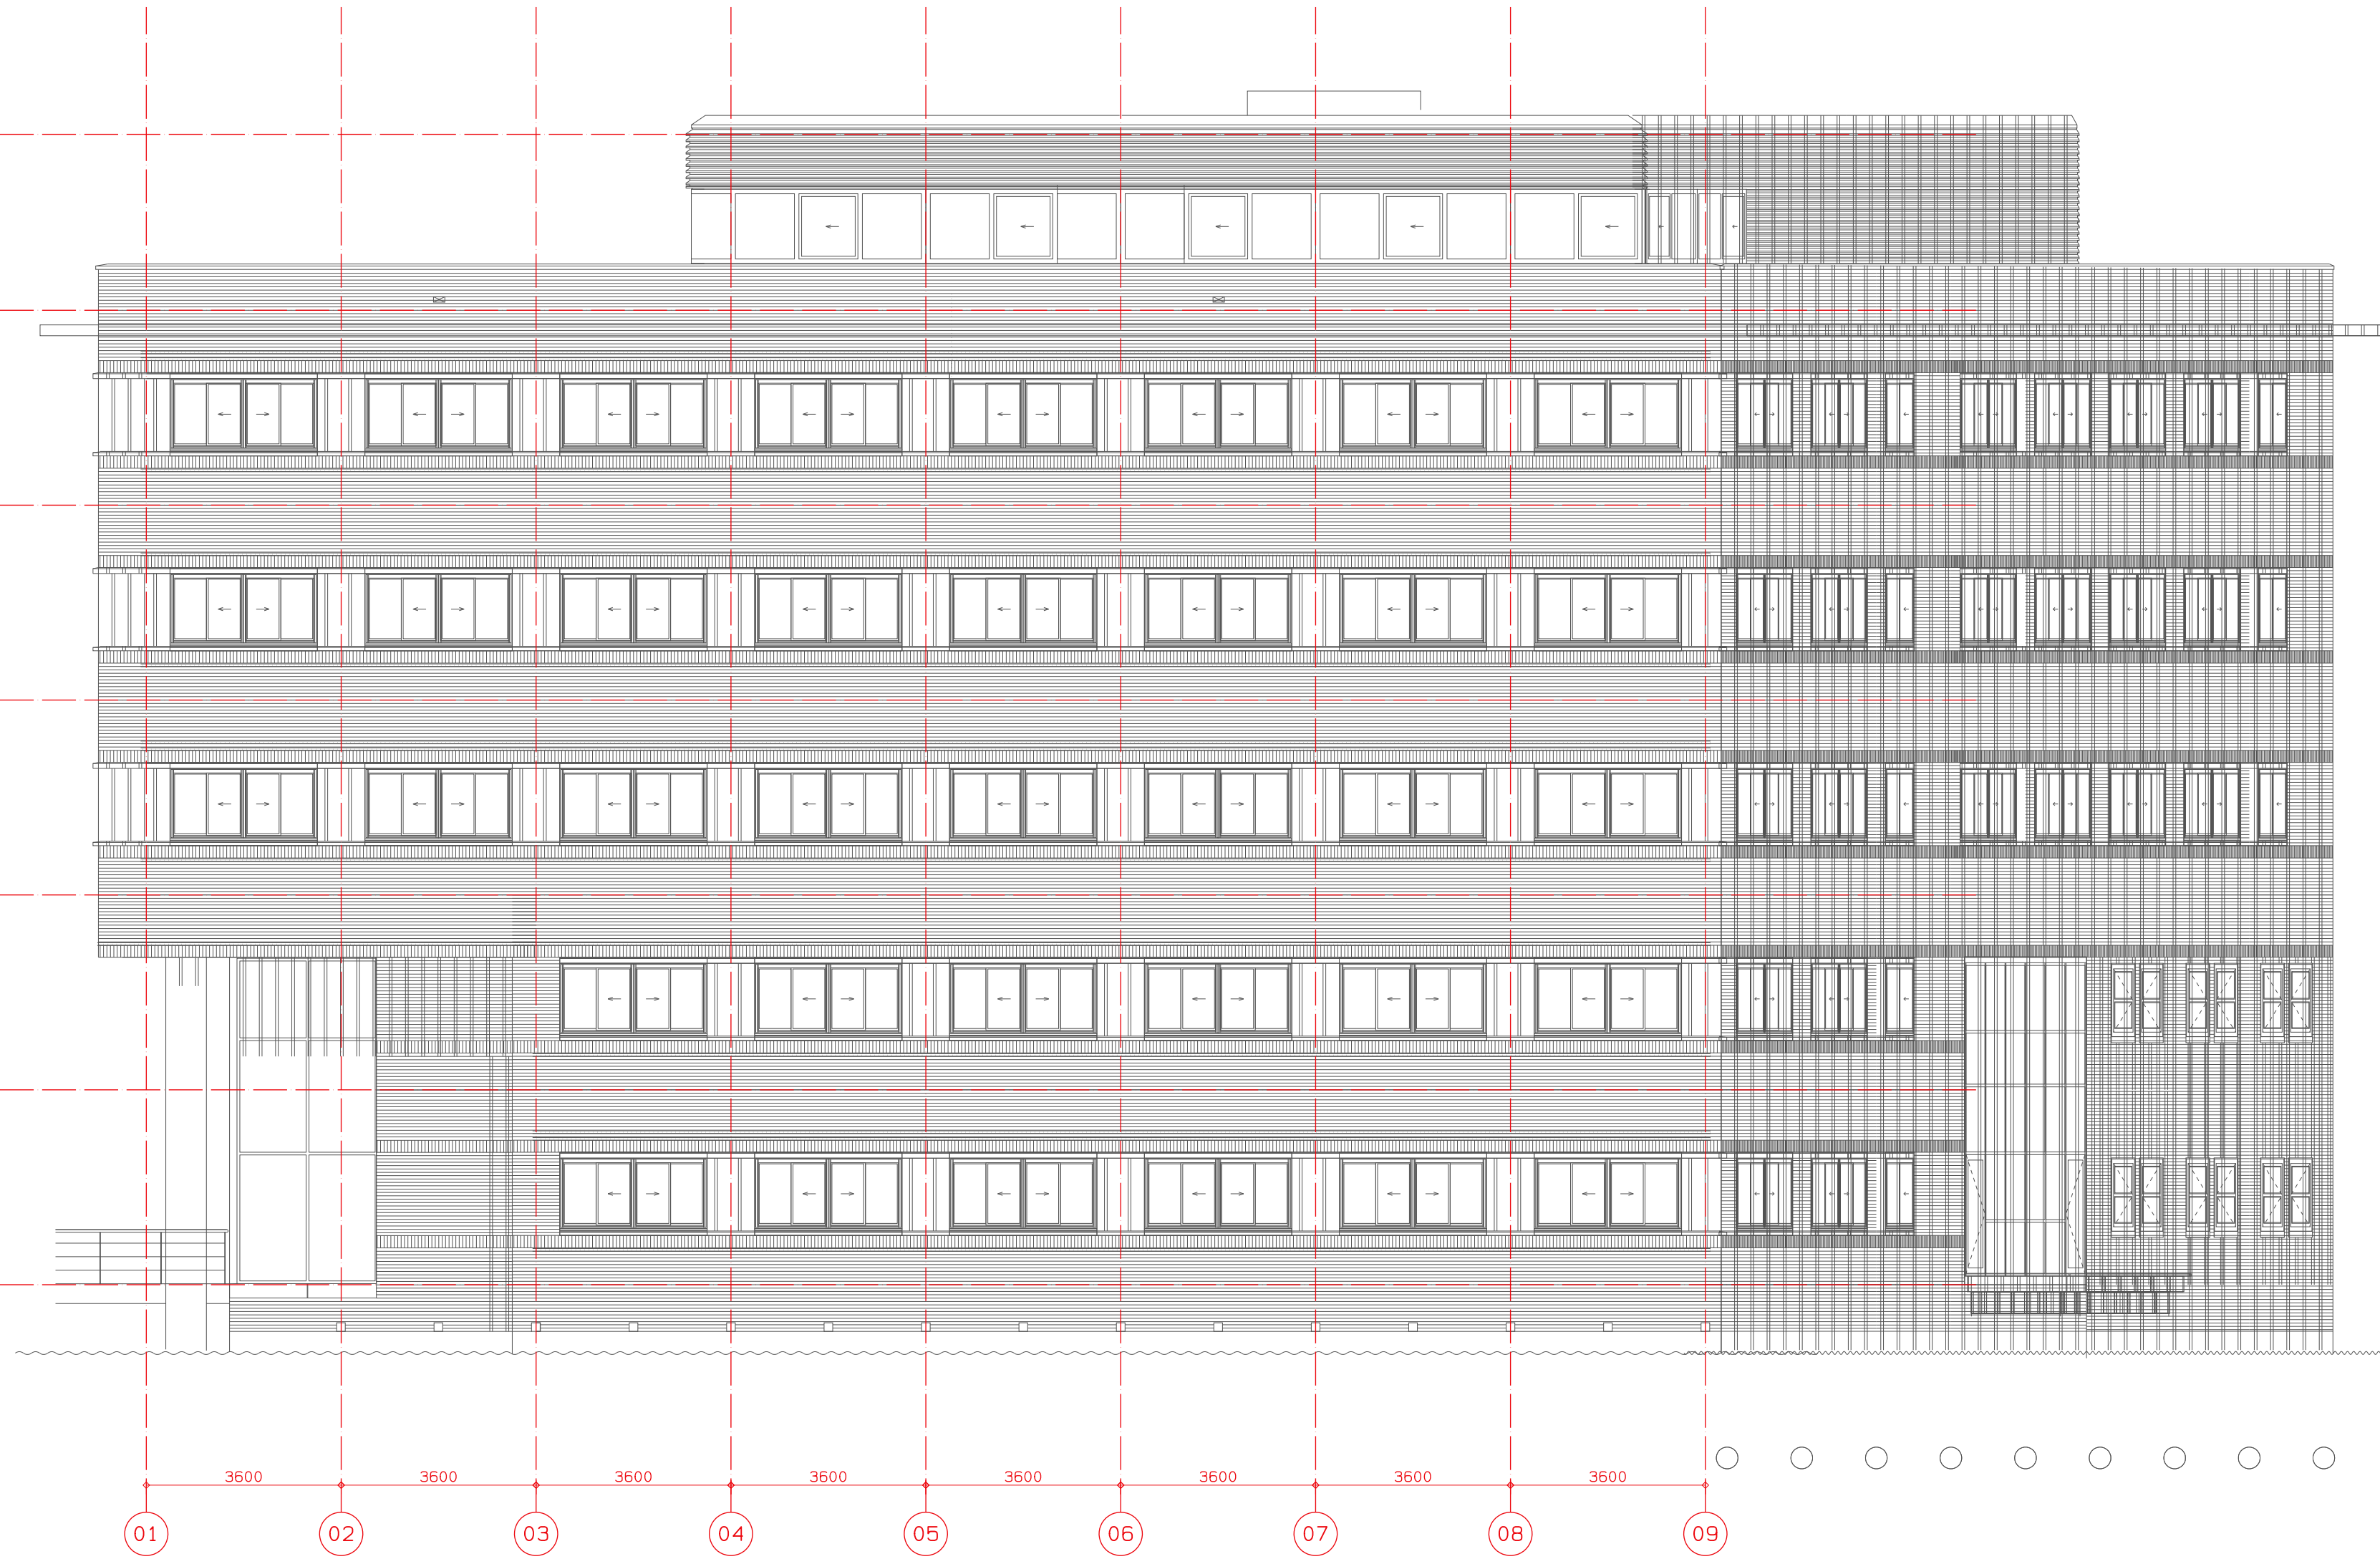


GEVELAANZICHT - ZUID



huidige toestand

transformatie PRINSENPOORT III
's Gravenweg 659 - 669 te Rotterdam
i.o.v. Zuydervest Capital

Schaal	Datum	Form.	Werk	Blad
1:100	21-12-2018	A2	18-1520	DO-021

T:\tekaw\18\18-1520\Arkey\18-1520\hbo\plot\bladen\plot.DRW

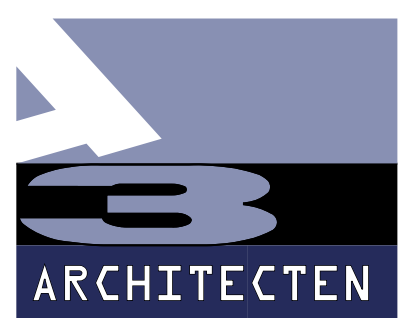

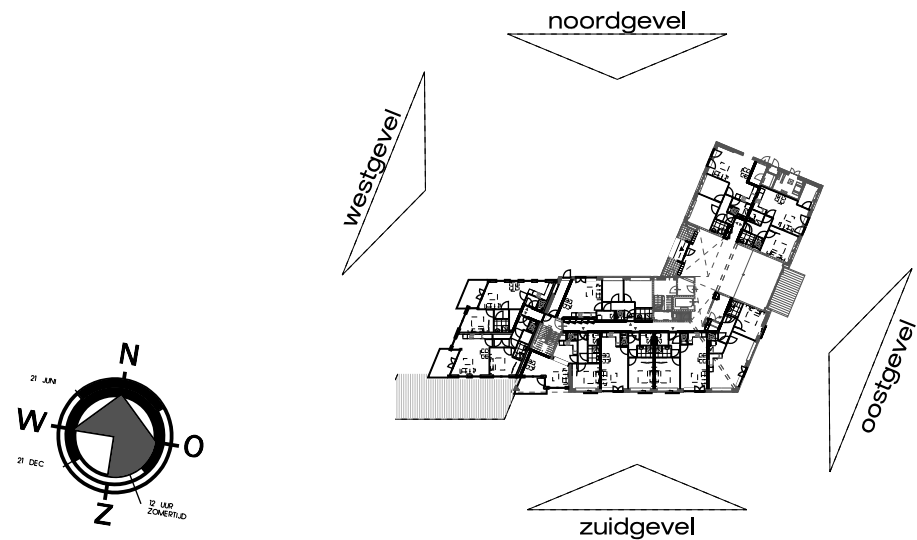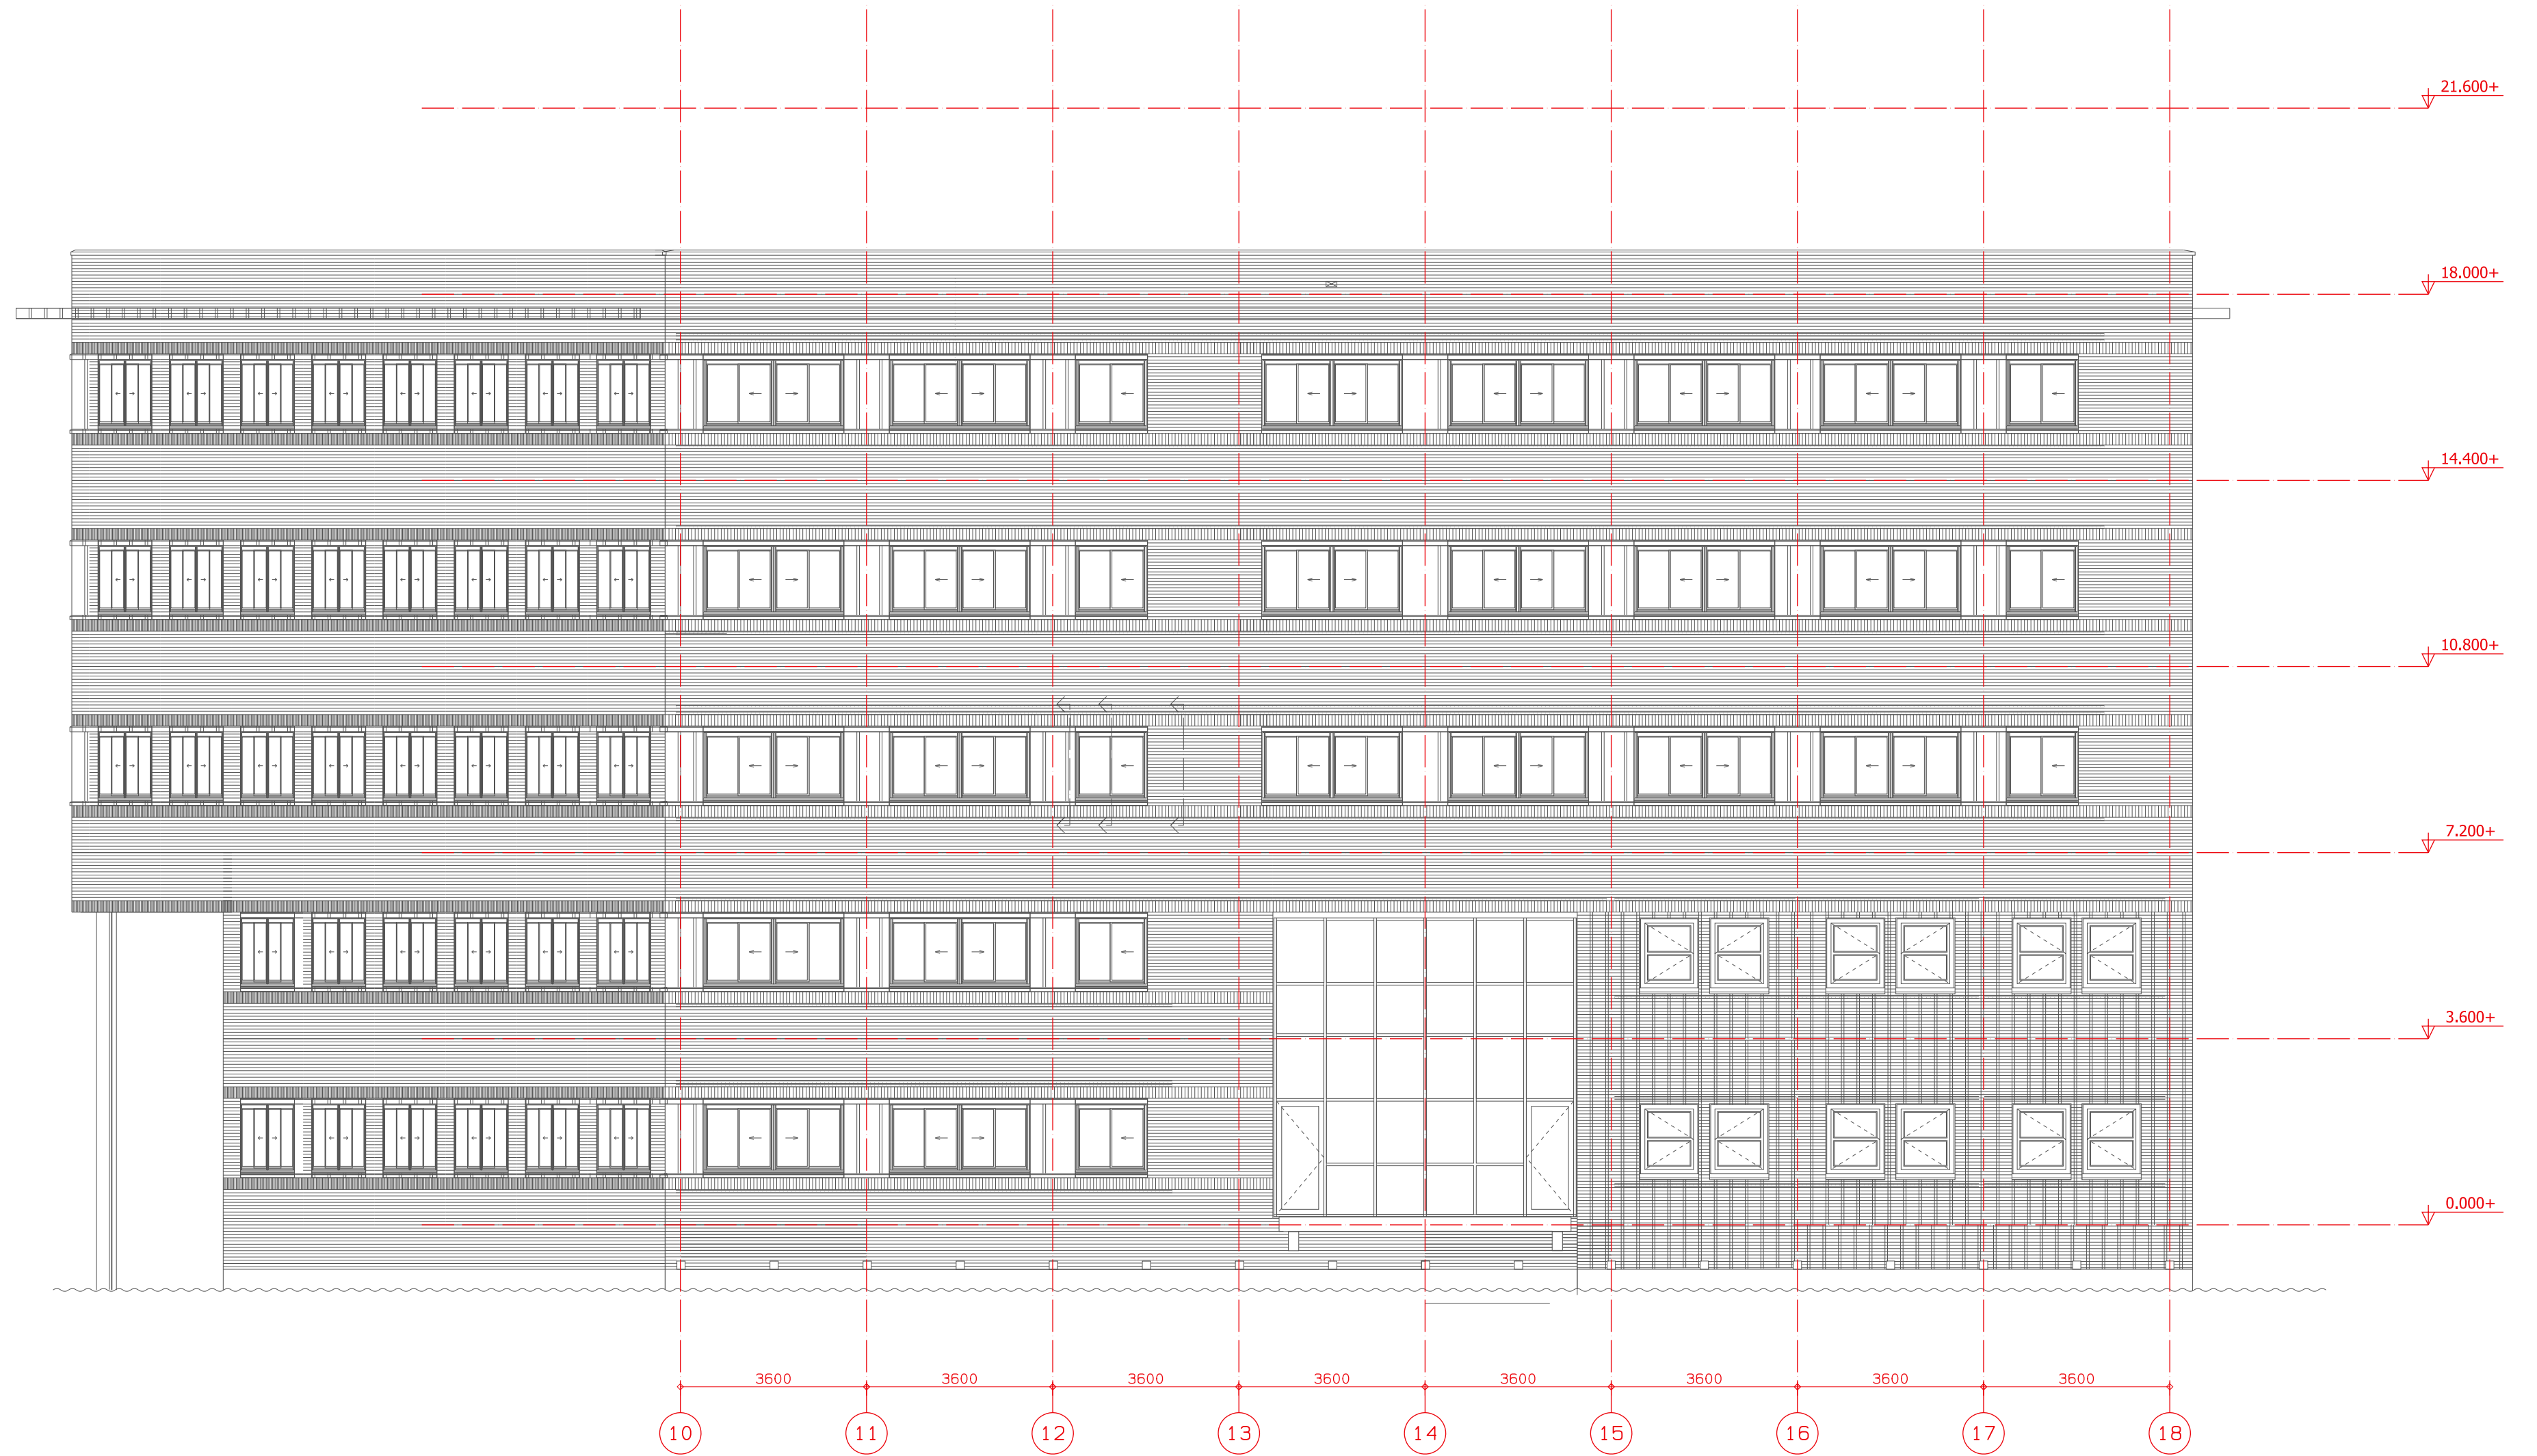


GEVELAANZICHT - OOST

huidige toestand

transformatie PRINSENPOORT III
's Gravenweg 659 - 669 te Rotterdam
i.o.v. Zuydervest Capital

Schaal	Datum	Form.	Werk	Blad
1:100	21-12-2018	A2	18-1520	DO-022

T:\tekst\18\18-1520\Arkey\18-1520hbo\plotbladen\plot.DRW

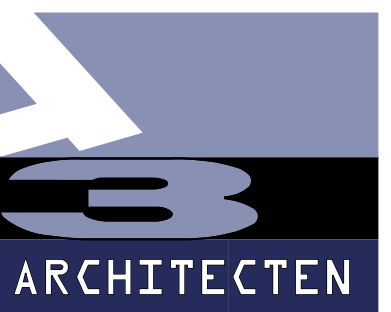

21.600+ ↓

18.000+ ↓

14.400+ ↓

10.800+ ↓

7.200+ ↓


3.600+ ↓

0.000+ ↓




noordgevel

westgevel

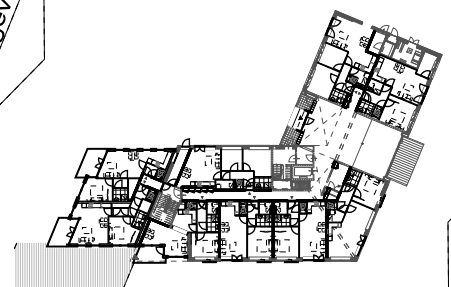

zuidgevel

oostgevel

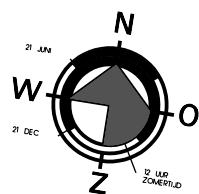

GEVELAANZICHT - NOORD


huidige toestand

transformatie PRINSENPOORT III
's Gravenweg 659 - 669 te Rotterdam
i.o.v. Zuydervest Capital

Schaal	Datum	Form.	Werk	Blad
1:100	21-12-2018	A2	18-1520	DO-023

T:\tekst\18-1520\Arkey\18-1520hbo\plotbladen\plot.DRW



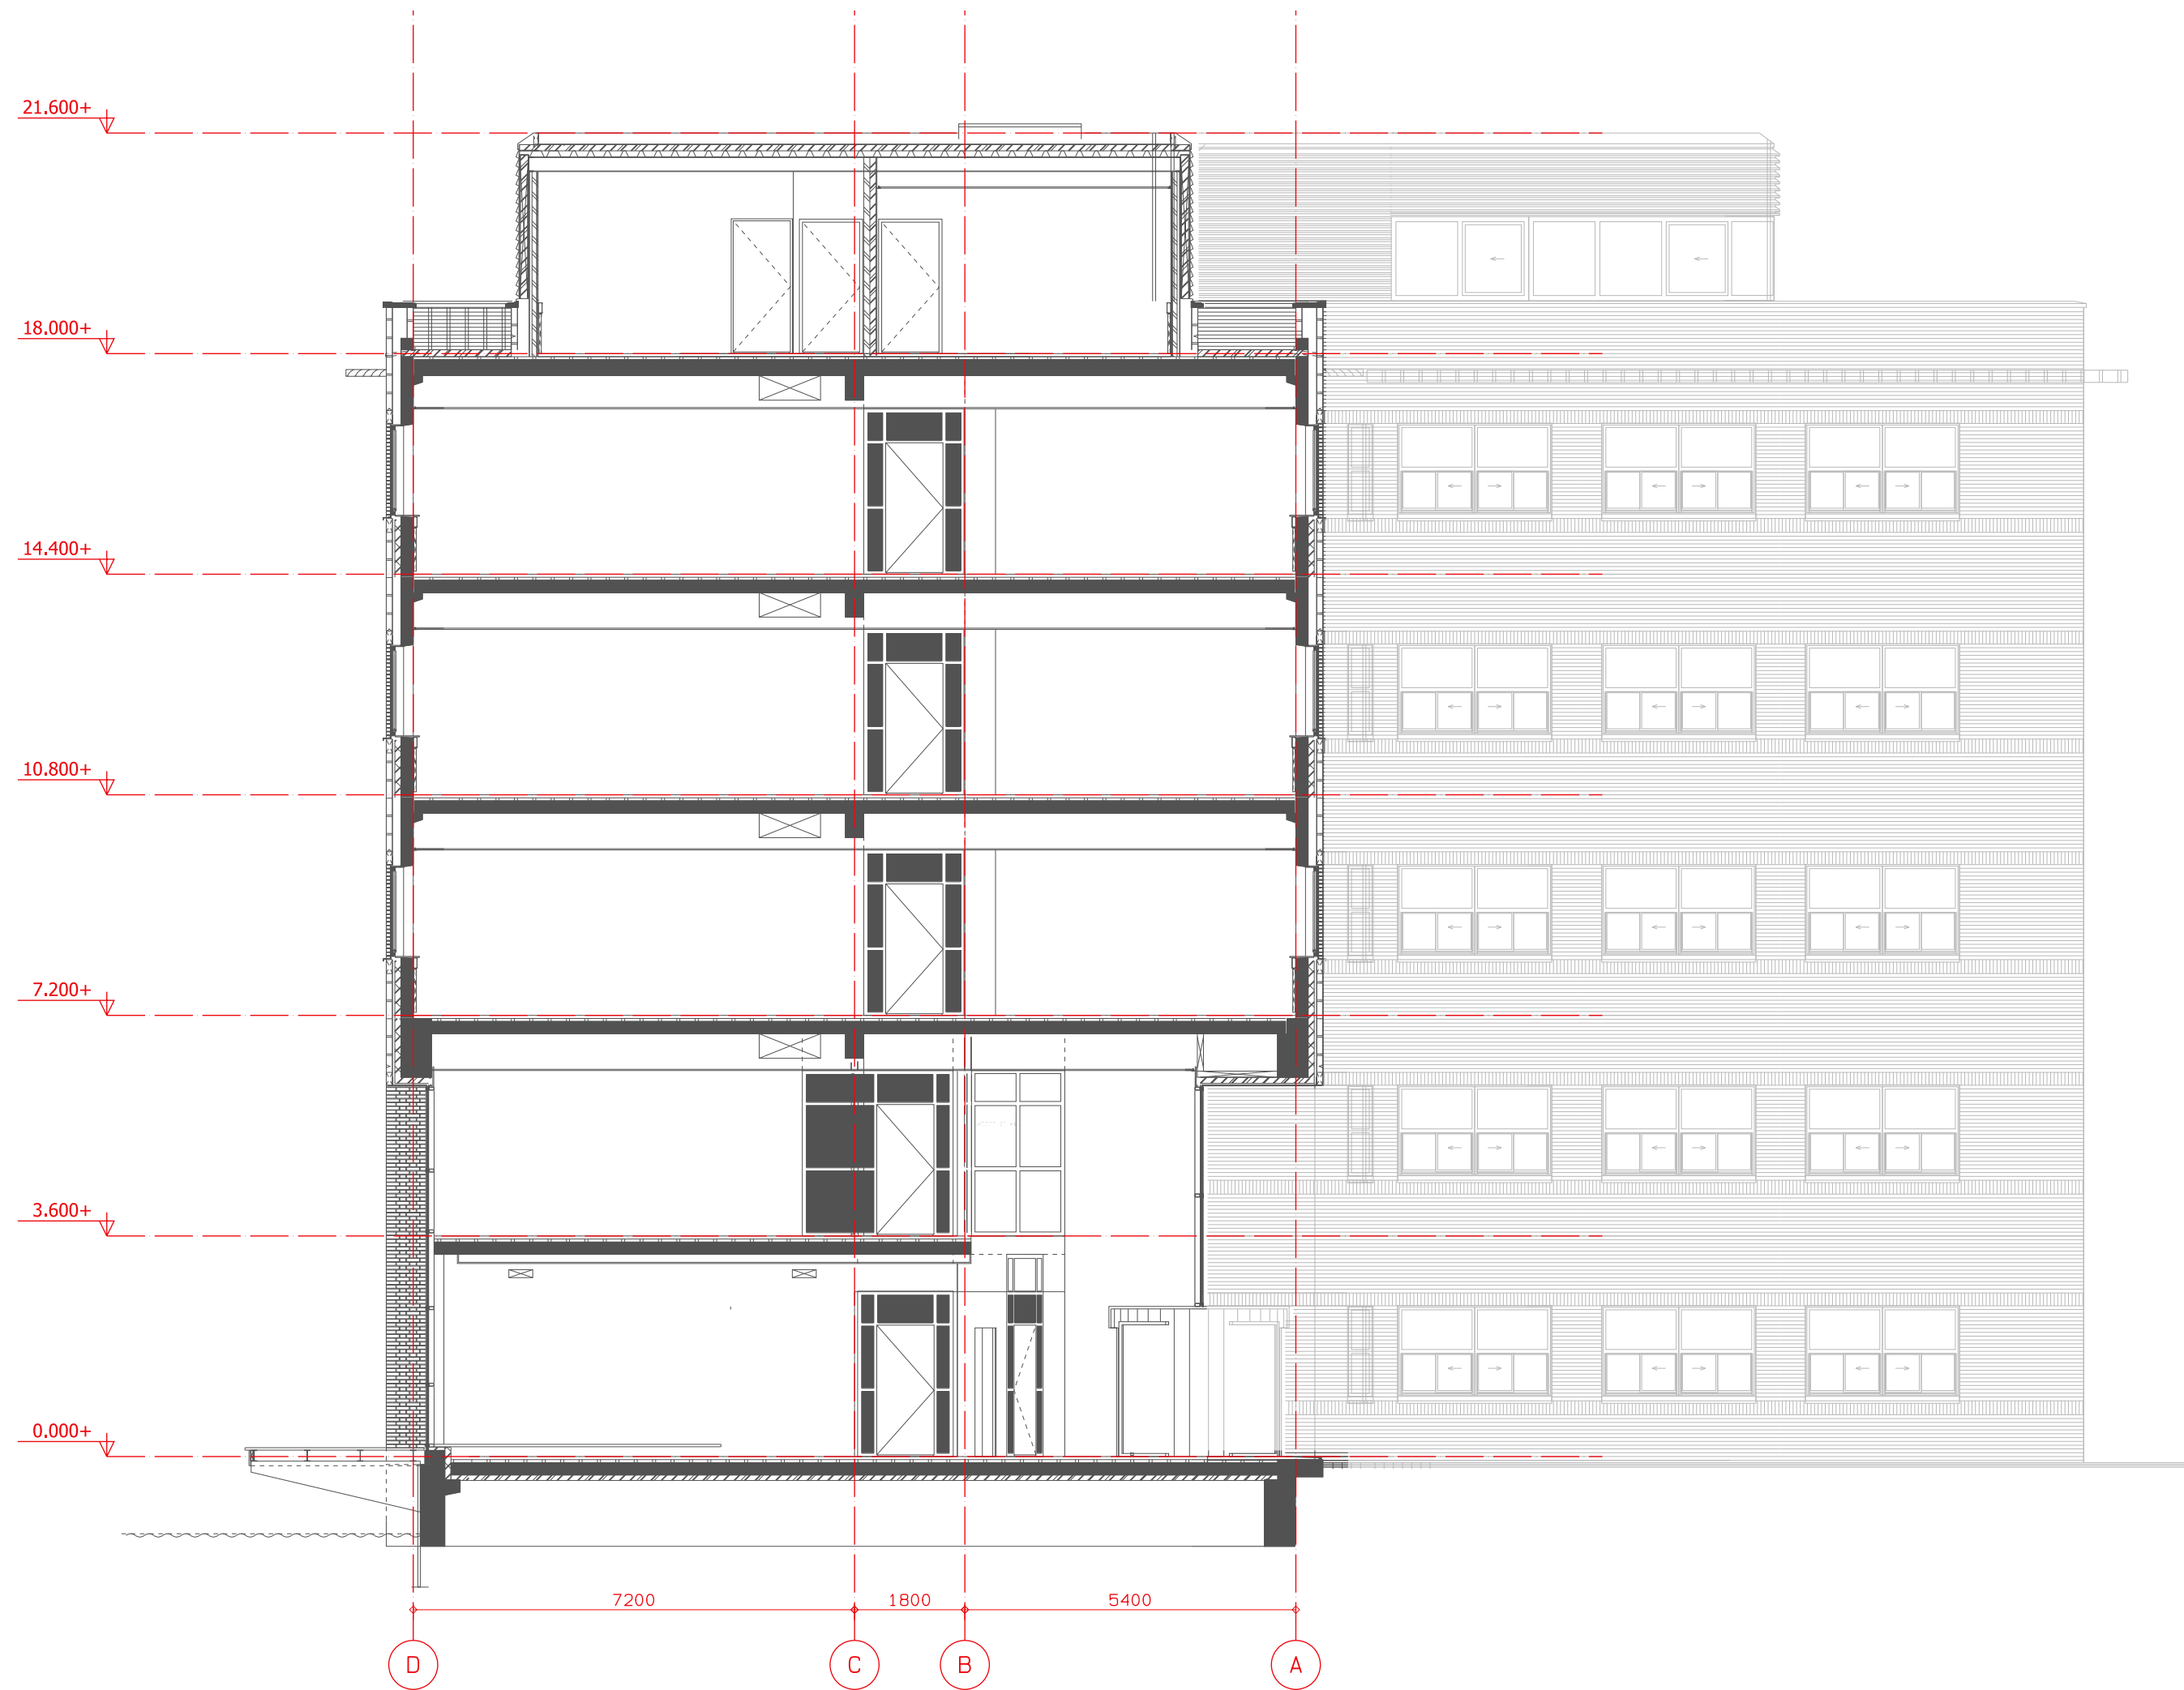


DOORSNEDE AA

huidige toestand

transformatie PRINSENPOORT III
's Gravenweg 659 - 669 te Rotterdam
i.o.v. Zuydervest Capital

Schaal	Datum	Form.	Werk	Blad
1:100	21-12-2018	A2	18-1520	DO- 030

T:\tekst\18\18-1520\Arkey\18-1520\hbo\plot\bladen\plot.DRW

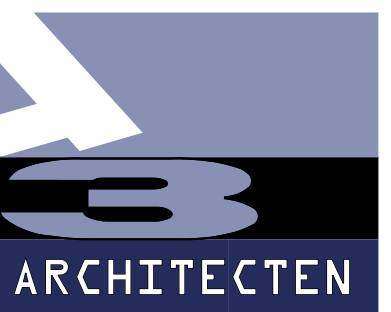



DOORSNEDE BB

huidige toestand

transformatie PRINSENPOORT III
's Gravenweg 659 - 669 te Rotterdam
i.o.v. Zuydervest Capital

Schaal	Datum	Form.	Werk	Blad
1:100	21-12-2018	A2	18-1520	DO- 031

T:\tekaw\18\18-1520\Arkey\18-1520hbo\plotbladen\plot.DRW

