


CE Bodembelastingkaart - verticale afbakening - VO Klaver 4 NW-oksel A73 en A67

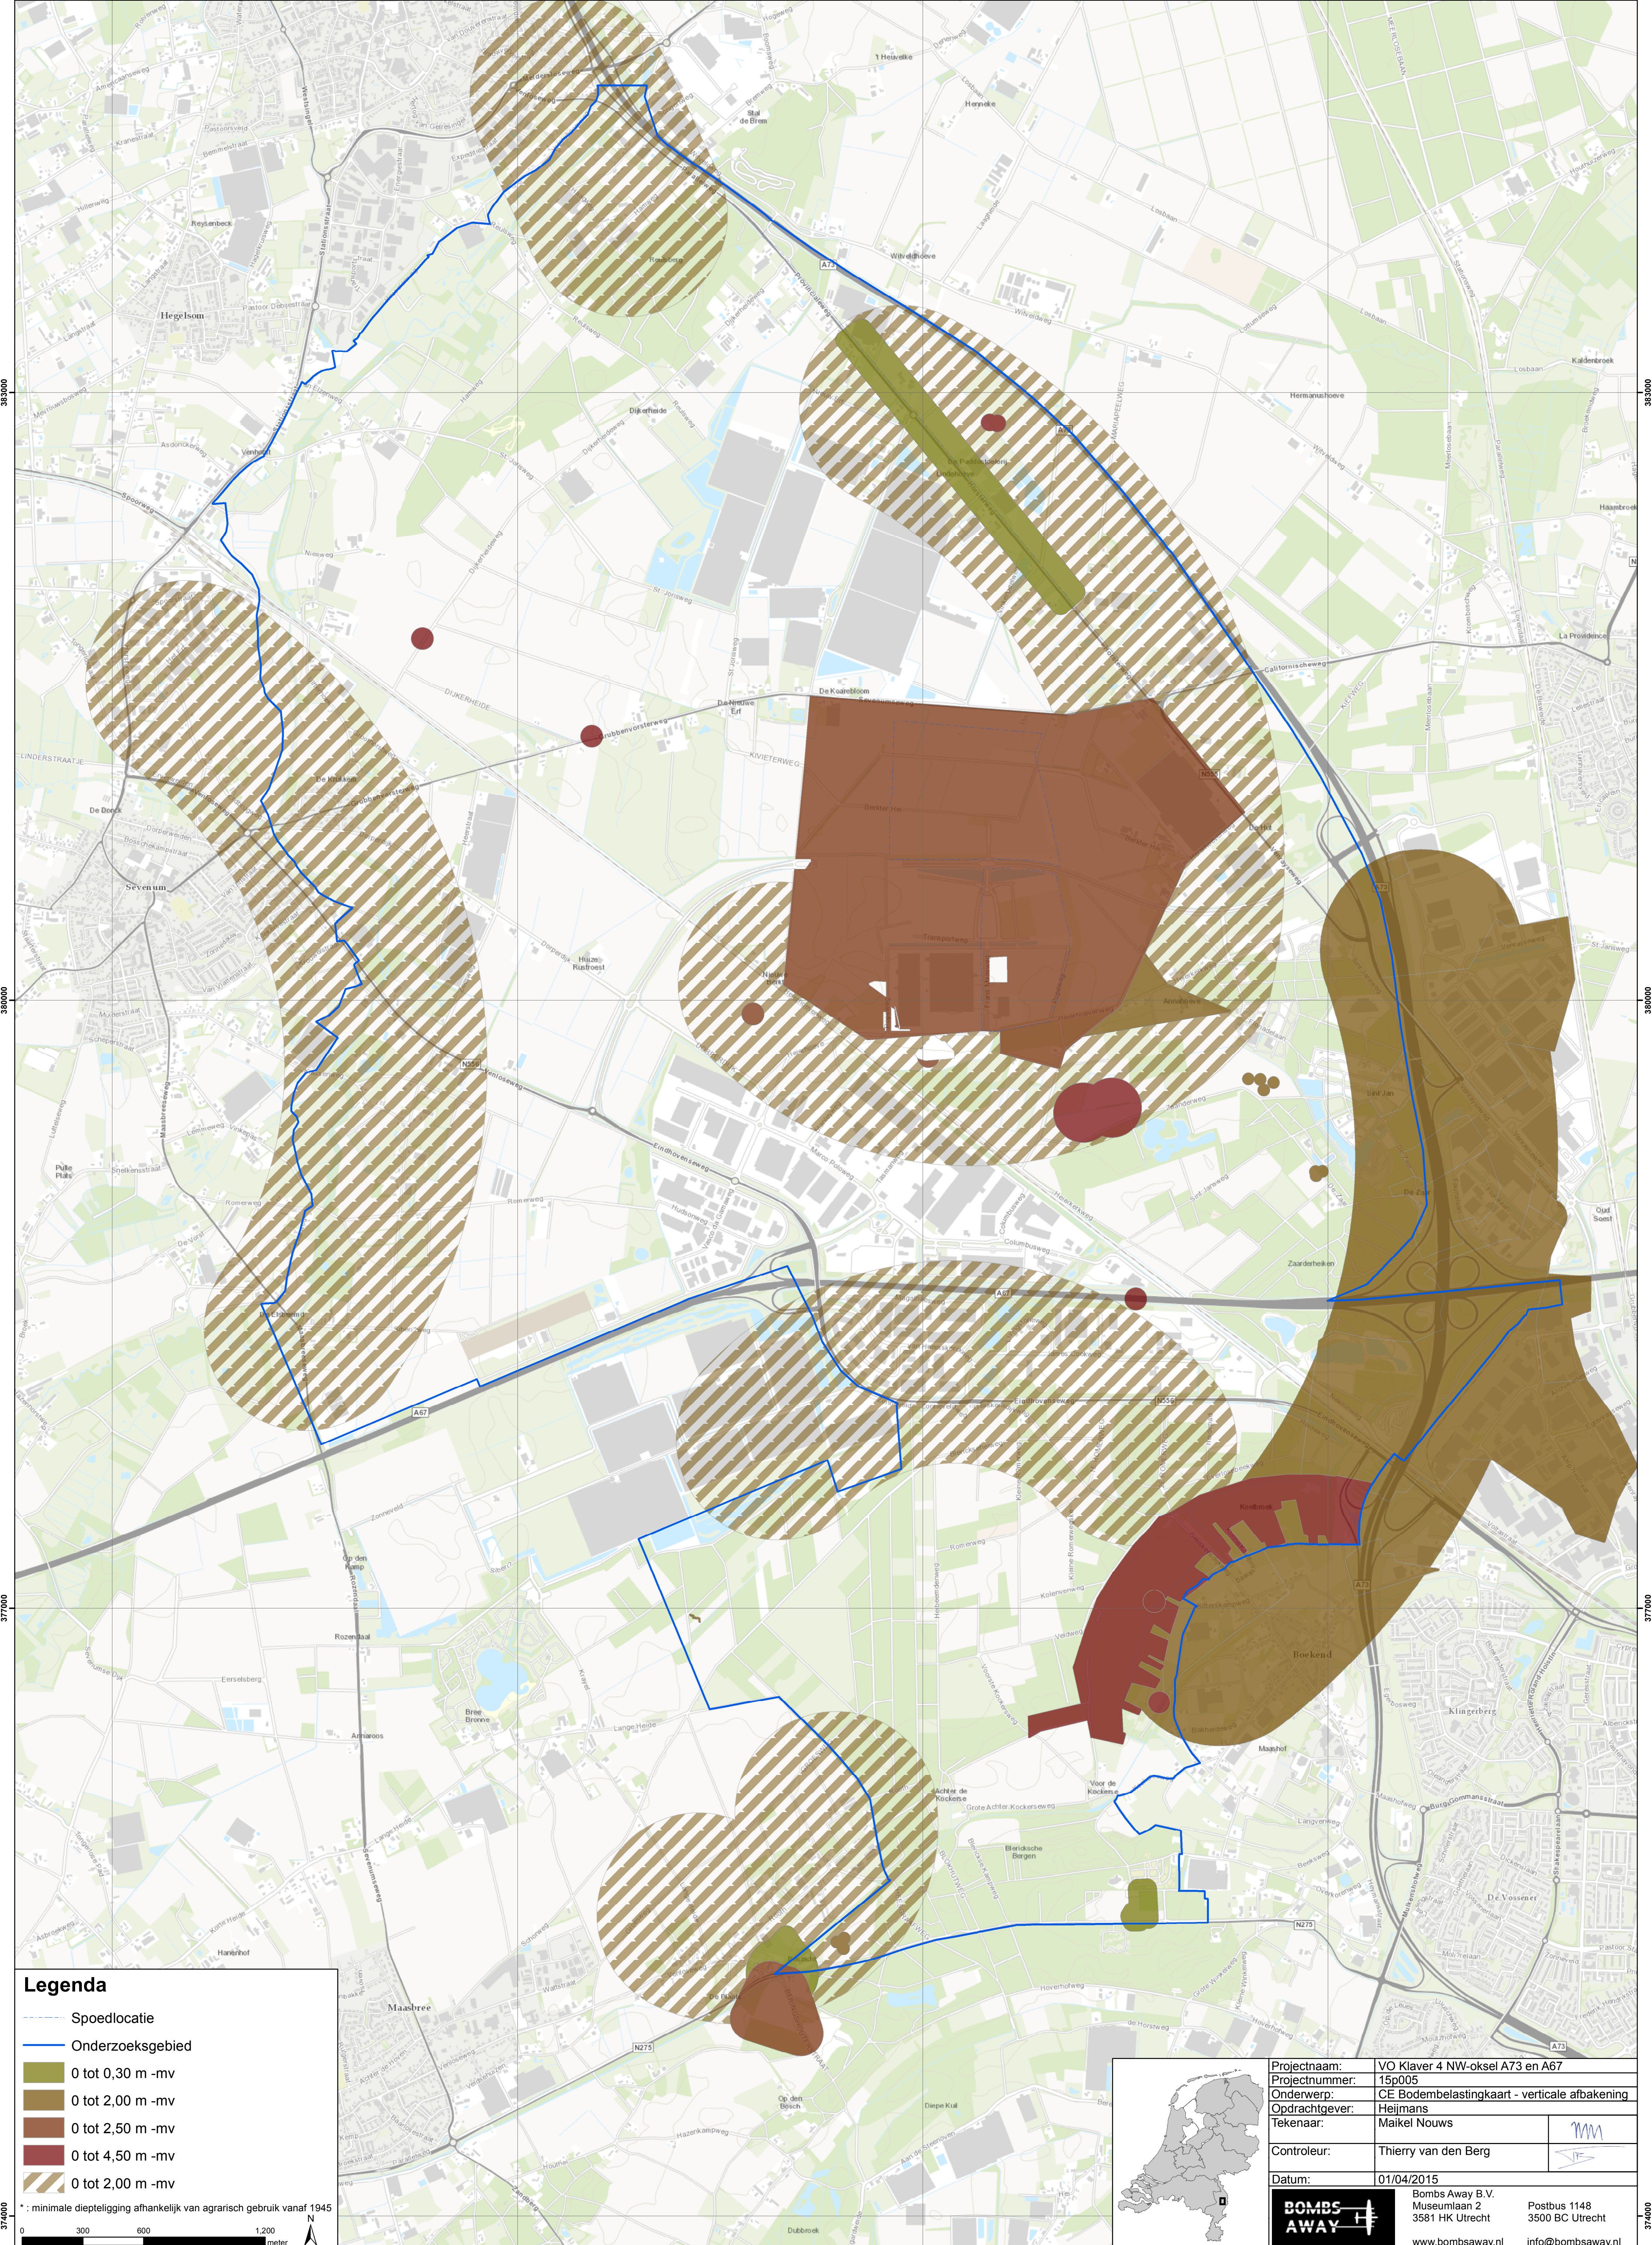

Legenda

- Speedlocatie
- Onderzoeksgebied
- 0 tot 0,30 m -mv
- 0 tot 2,00 m -mv
- 0 tot 2,50 m -mv
- 0 tot 4,50 m -mv
- 0 tot 2,00 m -mv

* : minimale dieptegelling afhankelijk van agrarisch gebruik vanaf 1945

0 300 600 1.200 meter



Projectnaam:	VO Klaver 4 NW-oksel A73 en A67		
Projectnummer:	15p005		
Onderwerp:	CE Bodembelastingkaart - verticale afbakening		
Opdrachtgever:	Heijmans		
Tekenaar:	Maikel Nouws		
Controleur:	Thierry van den Berg		

Datum: 01/04/2015



Bombs Away B.V.
Museumlaan 2
3581 HK Utrecht
Postbus 1148
3500 BC Utrecht
www.bombsaway.nl
info@bombsaway.nl