


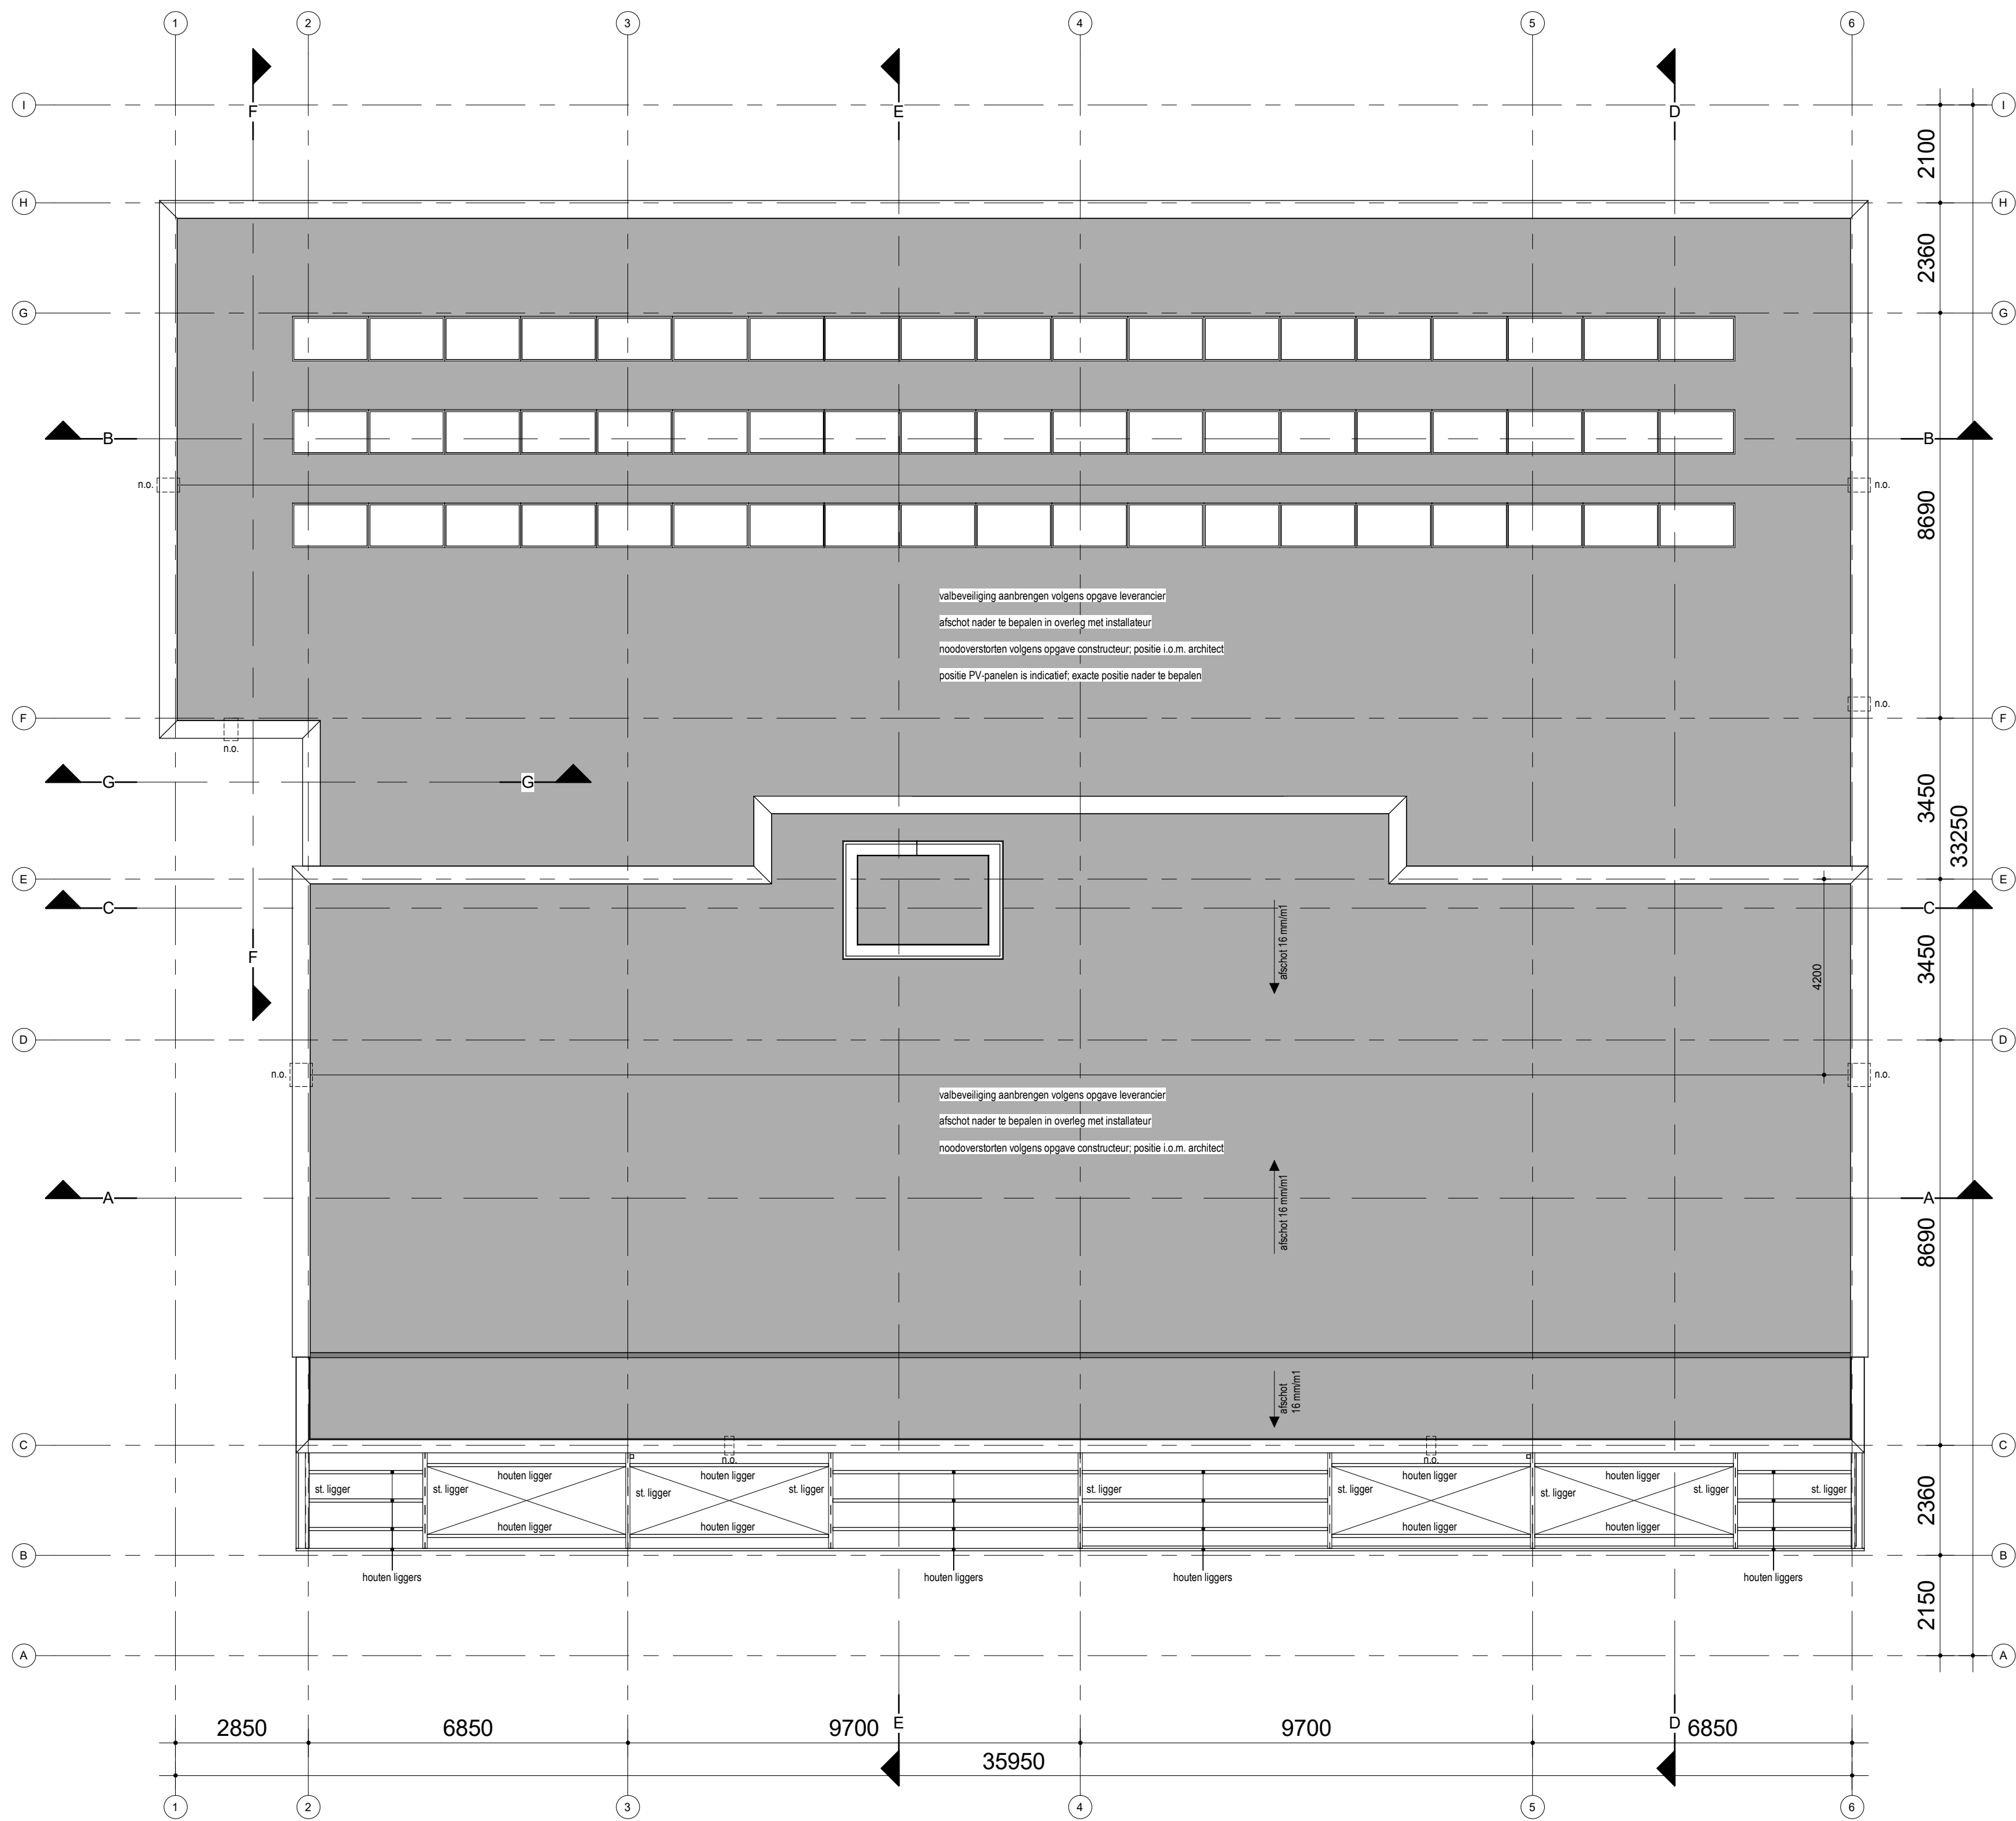

Posthoek Deurne

Dakaanzicht

datum: 31-08-2020
schaal: 1:100
formaat: A1

C:
D:
E: