



Schans Opstelling

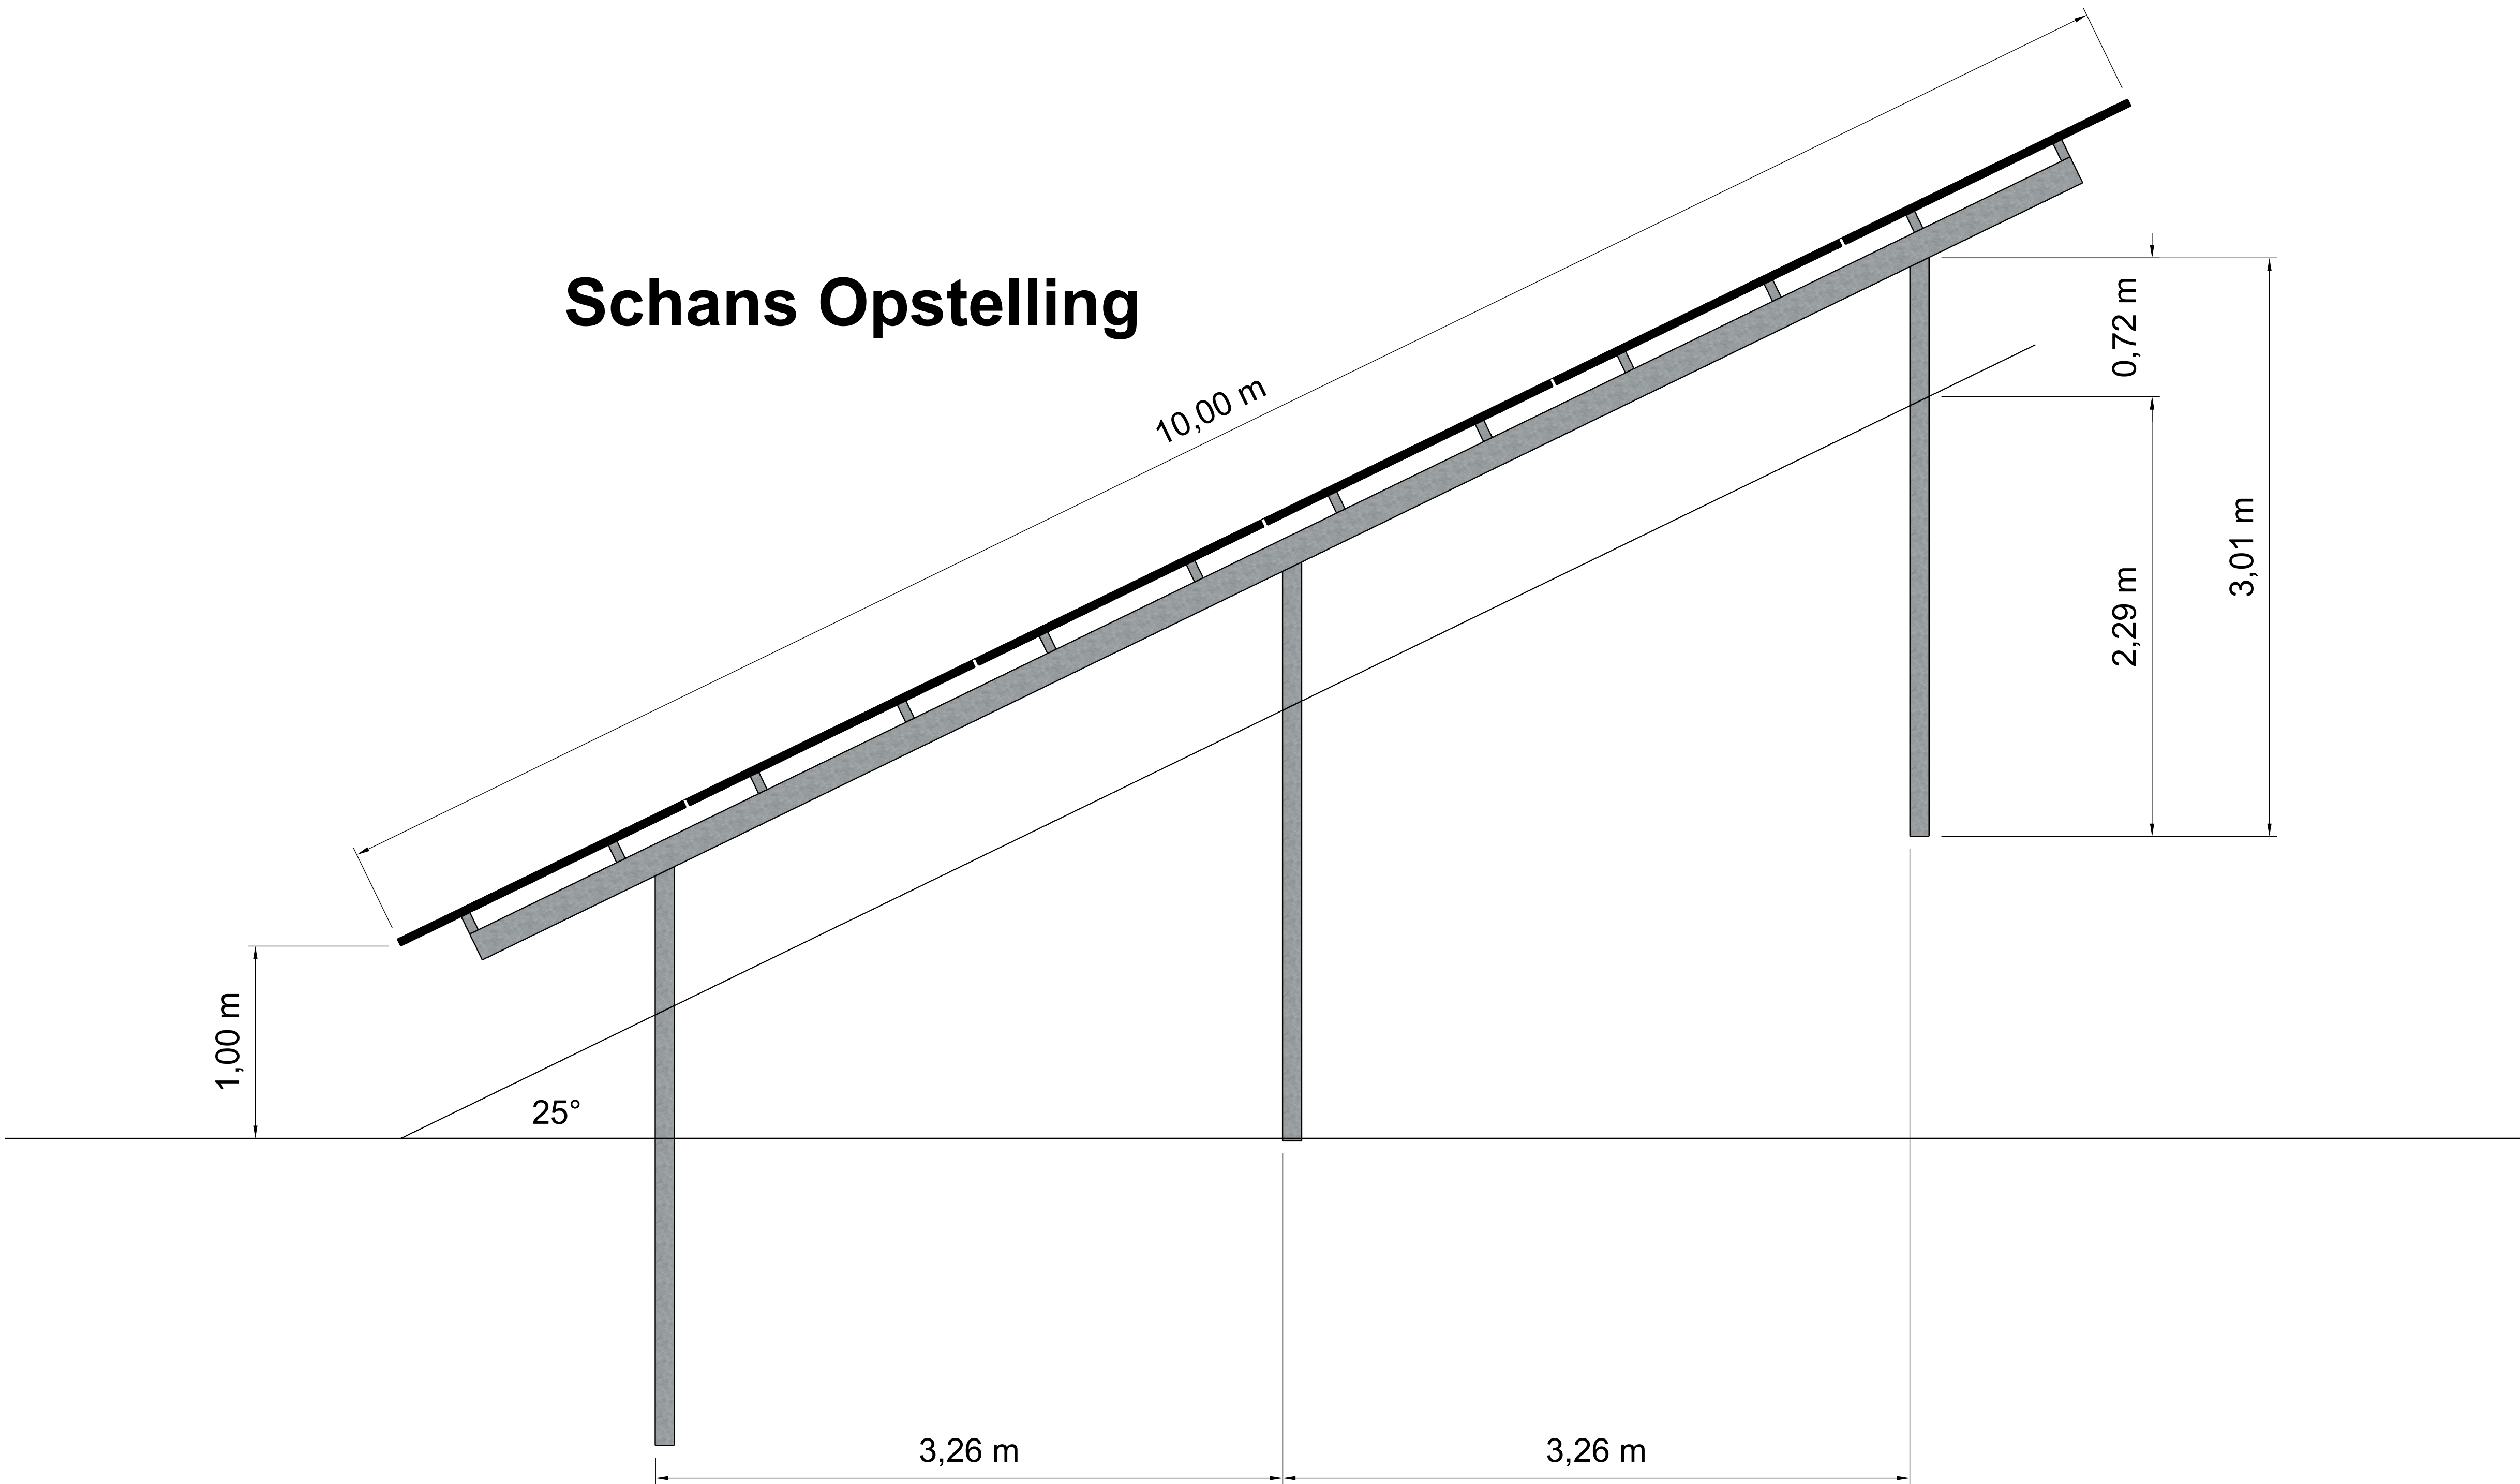


Plateau Opstelling Dome

Duale opstelling

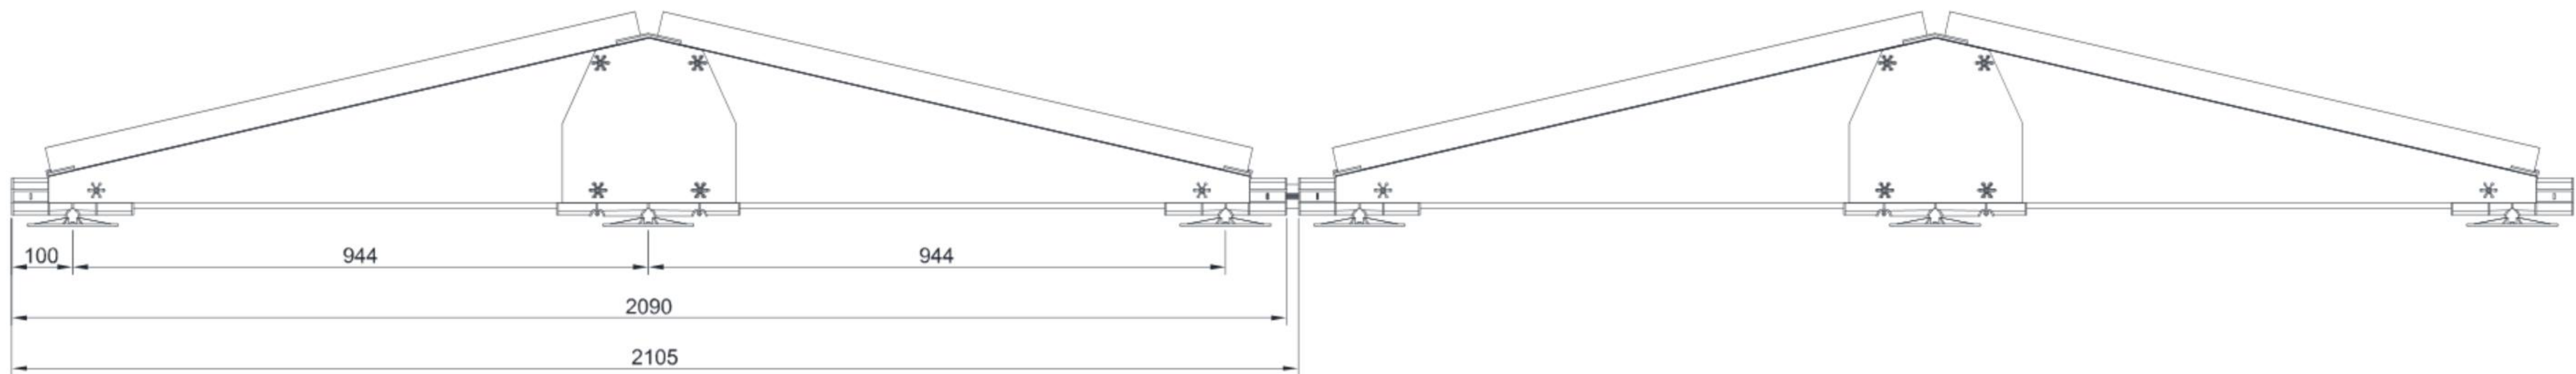

Achteraanzicht

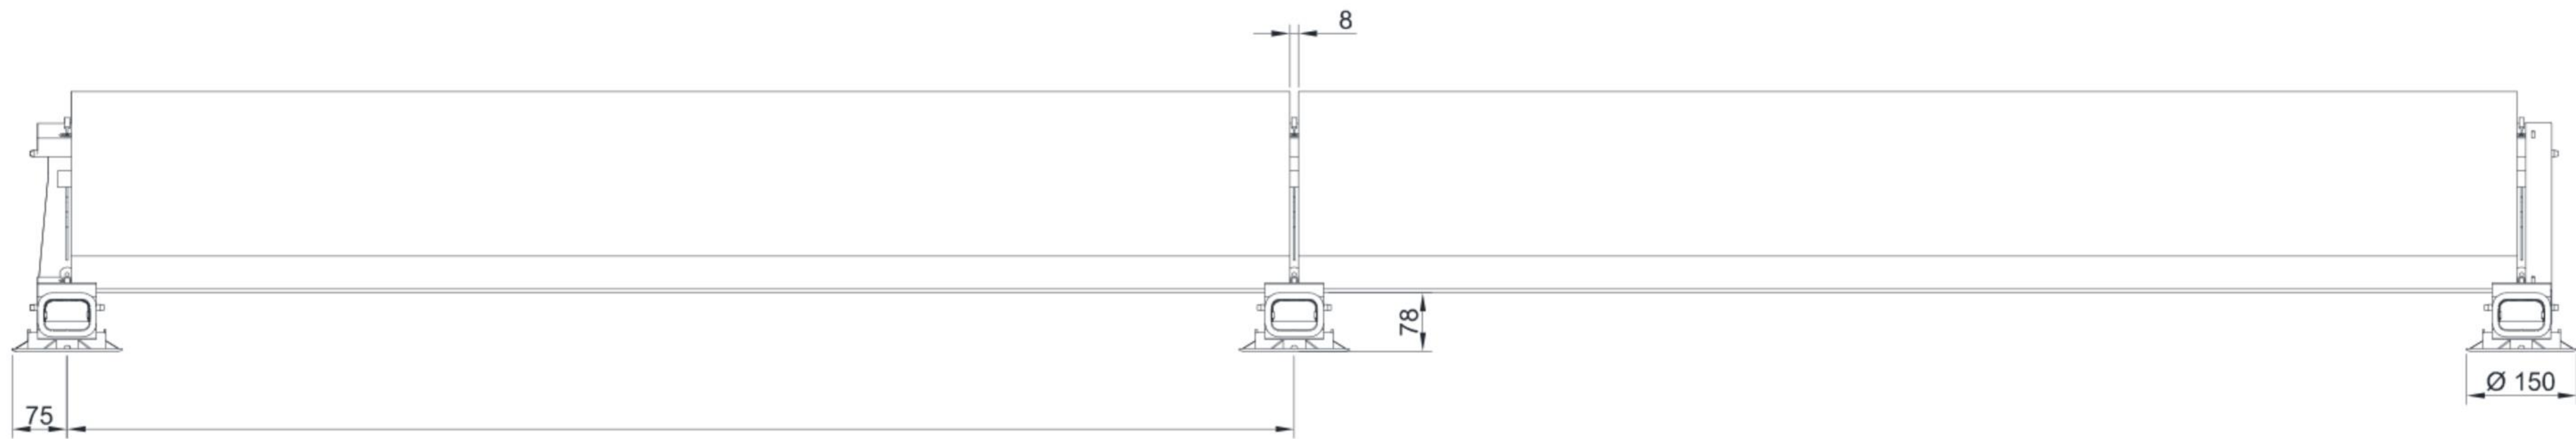

Project Zonneweide Schiebroek

6.000	stuks Mono 320 Wp
1.929.000	Wp
18	SolarEdge SE82,8K
1	Trafo 1750 KVA



Voorlopige ontwerp