


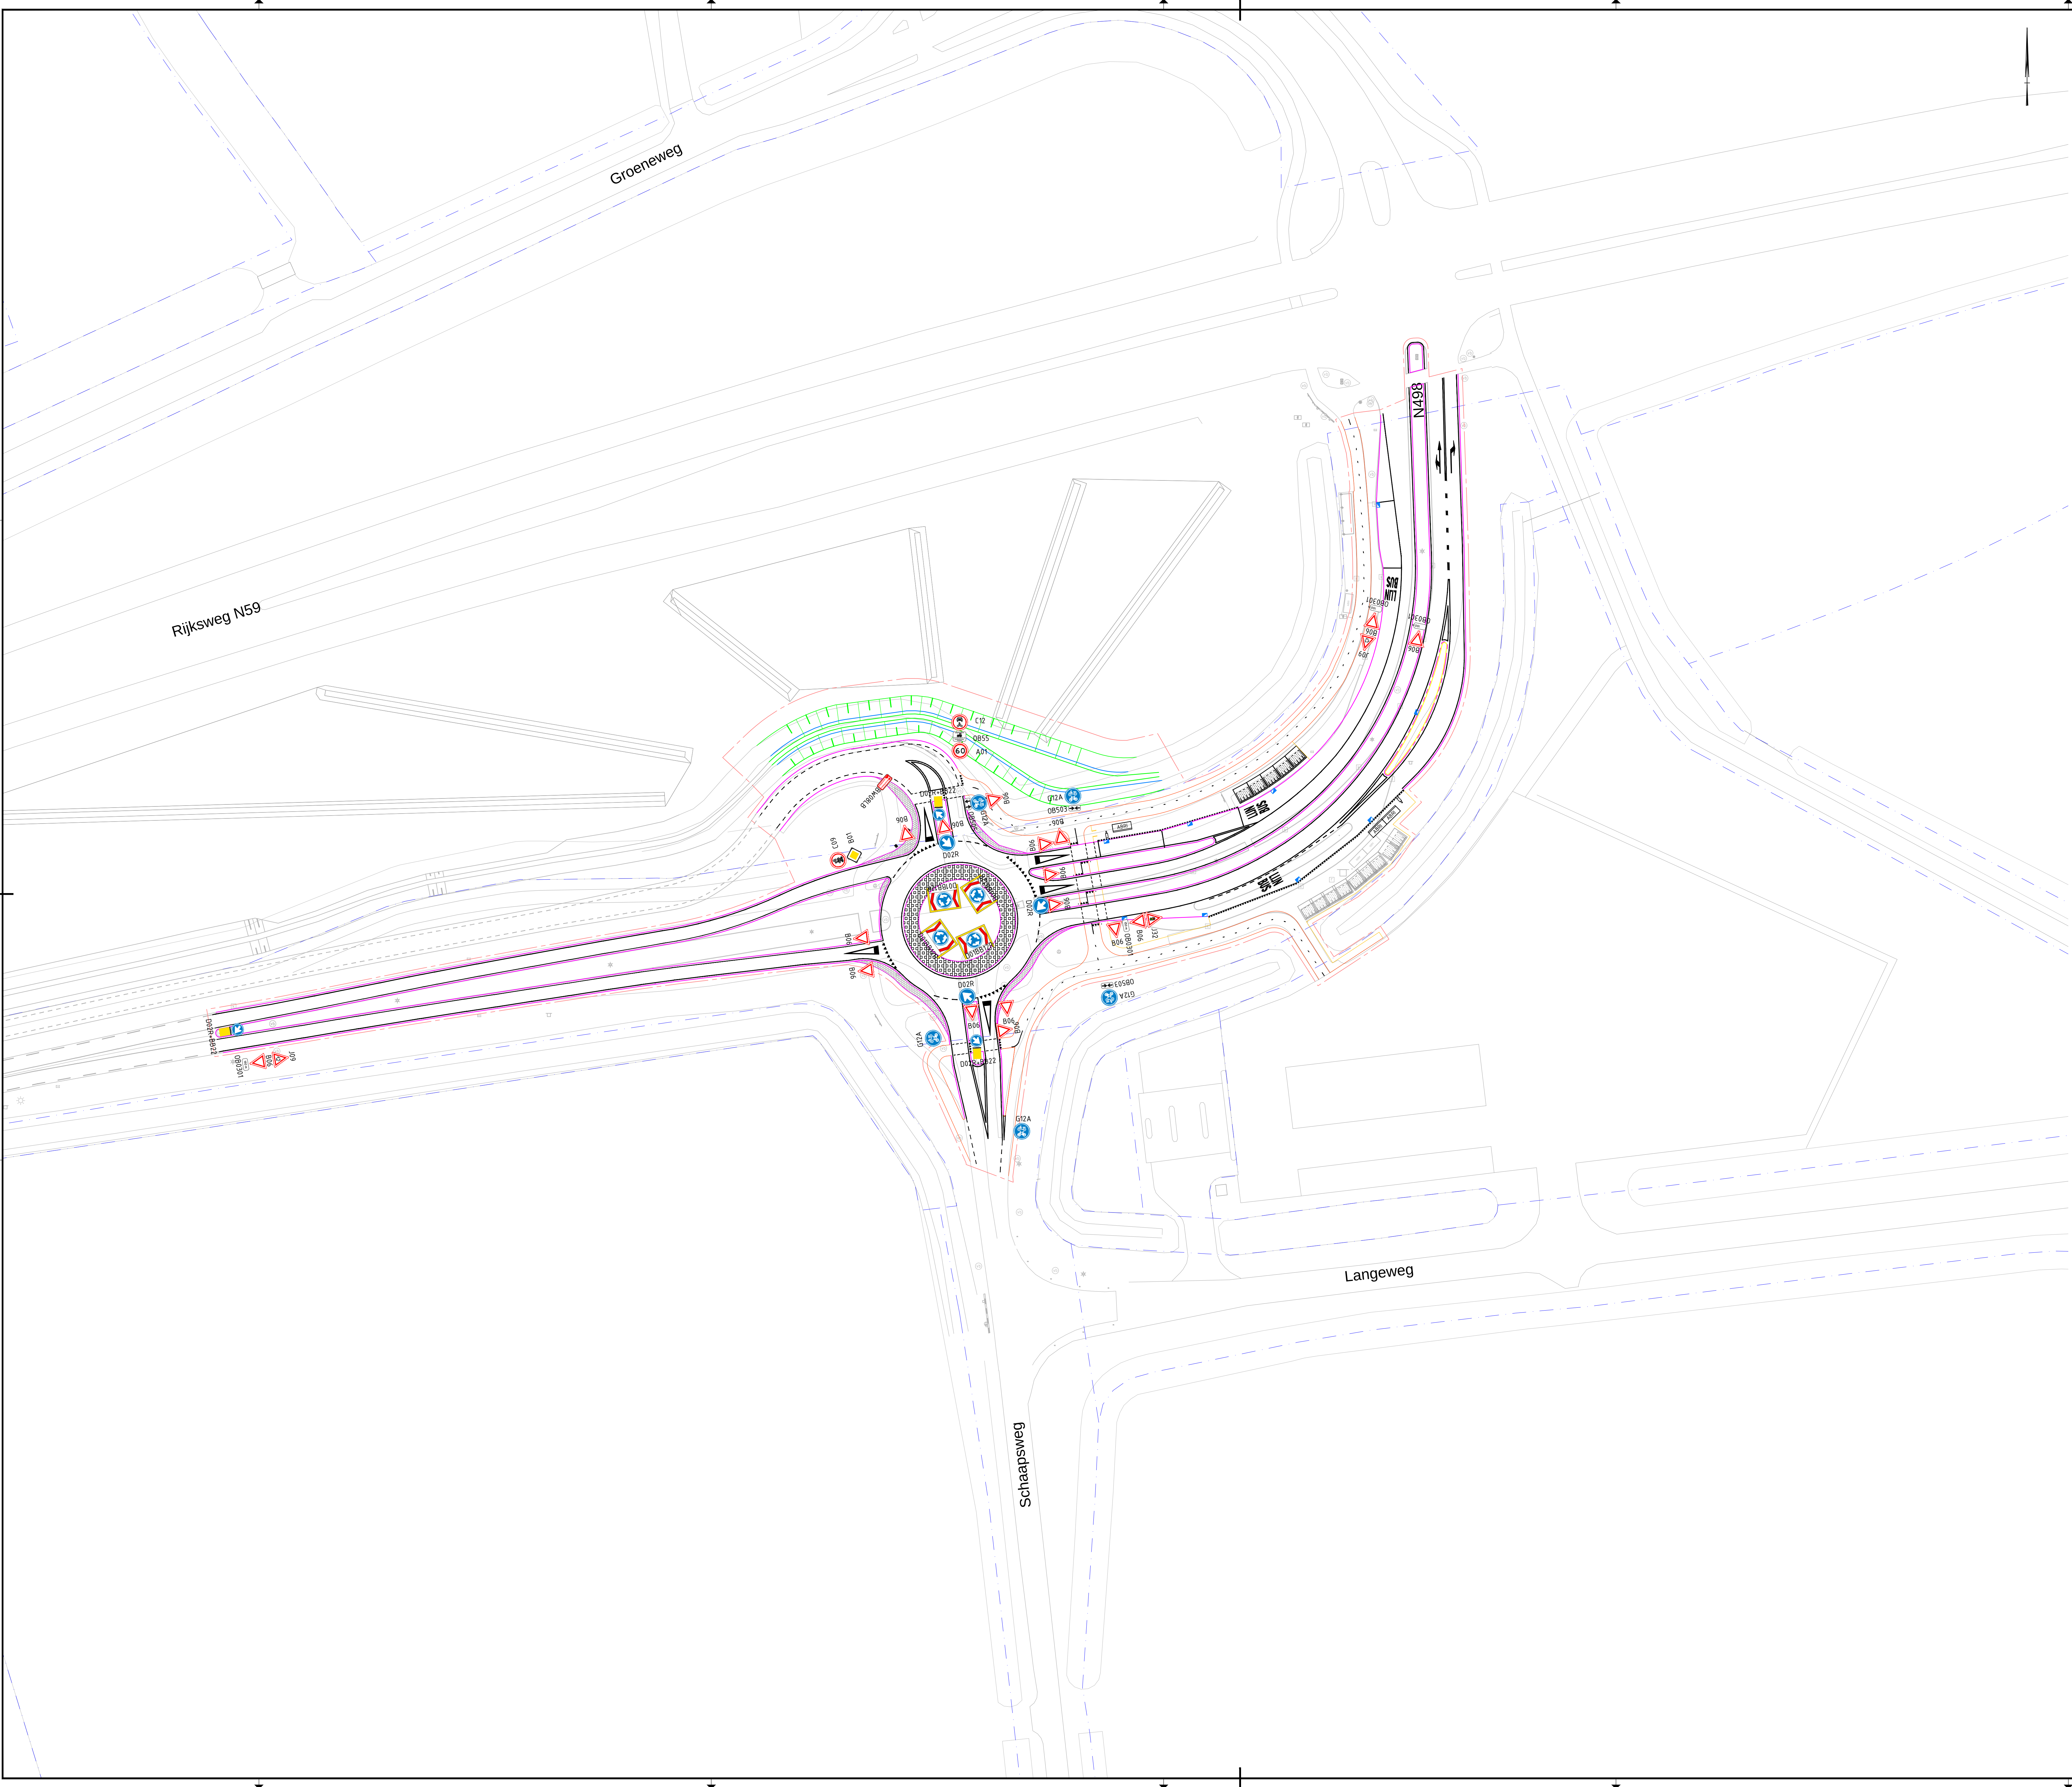

Legenda	
Gesymbool	Omschrijving
	Kadastrale grens
	Werkgrens
	Bestaande situatie
	Grondwerklijn
	Waterlijn
	Kantverharding
	Kantverharding fietspad
	Kantverharding tegel
	Wegmarkering
	Driehoek 0.30-0.30
	Driehoek 0.50-0.50
	Kanalisatiestreep 0.50
	Langsstreep 1-1 (0.15)
	Langsstreep 1-3 (0.45)
	Langsstreep 0.30-2.70 (0.10)
	Langsstreep 3-3 (0.15)
	Langsstreep doorgetrokken (0.10)
	Langsstreep doorgetrokken (0.15)
Symbool	Omschrijving
	Markering pijl combi rechtdoor/linksaf 7.5
	Markering pijl rechtsaf 7.5

Opmerkingen
- Maten in meters, tenzij anders aangegeven.
- Hoogtenoten in meters t.o.v. NAP, tenzij anders aangegeven.
- Bronbestanden:
- Inmeting, d.d. 11-09-2018



Postbus 133
7420 AC Deventer
Telefoon (0570) 49 99 11
www.tauf.nl

Opdrachtgever:
Provincie Zuid-Holland
Project:
Kruising N498 - Schaapsweg
DO
Onderdeel:
Rotonde Schaapsweg - N498
Bebordingstekening

Documentnummer		Blad	van	Documenttype	
Datum 21-11-19 Gen. E.W.V.		Schaal		1 : 500	
Projectnummer 1264447		Tekeningsnummer 103		Status DEFINITIEF	
Formaat A0					
Misc.	Aard der wijziging			Datum	Gen.
A					
B					
C					
D					