


WINDVERBANDEN VOLGENS OPGAVE CONSTRUCTEUR
 — aangelaste stalen strips aan de spanten l.b.v. verankering gordingen

VERDIEPINGSVLOER

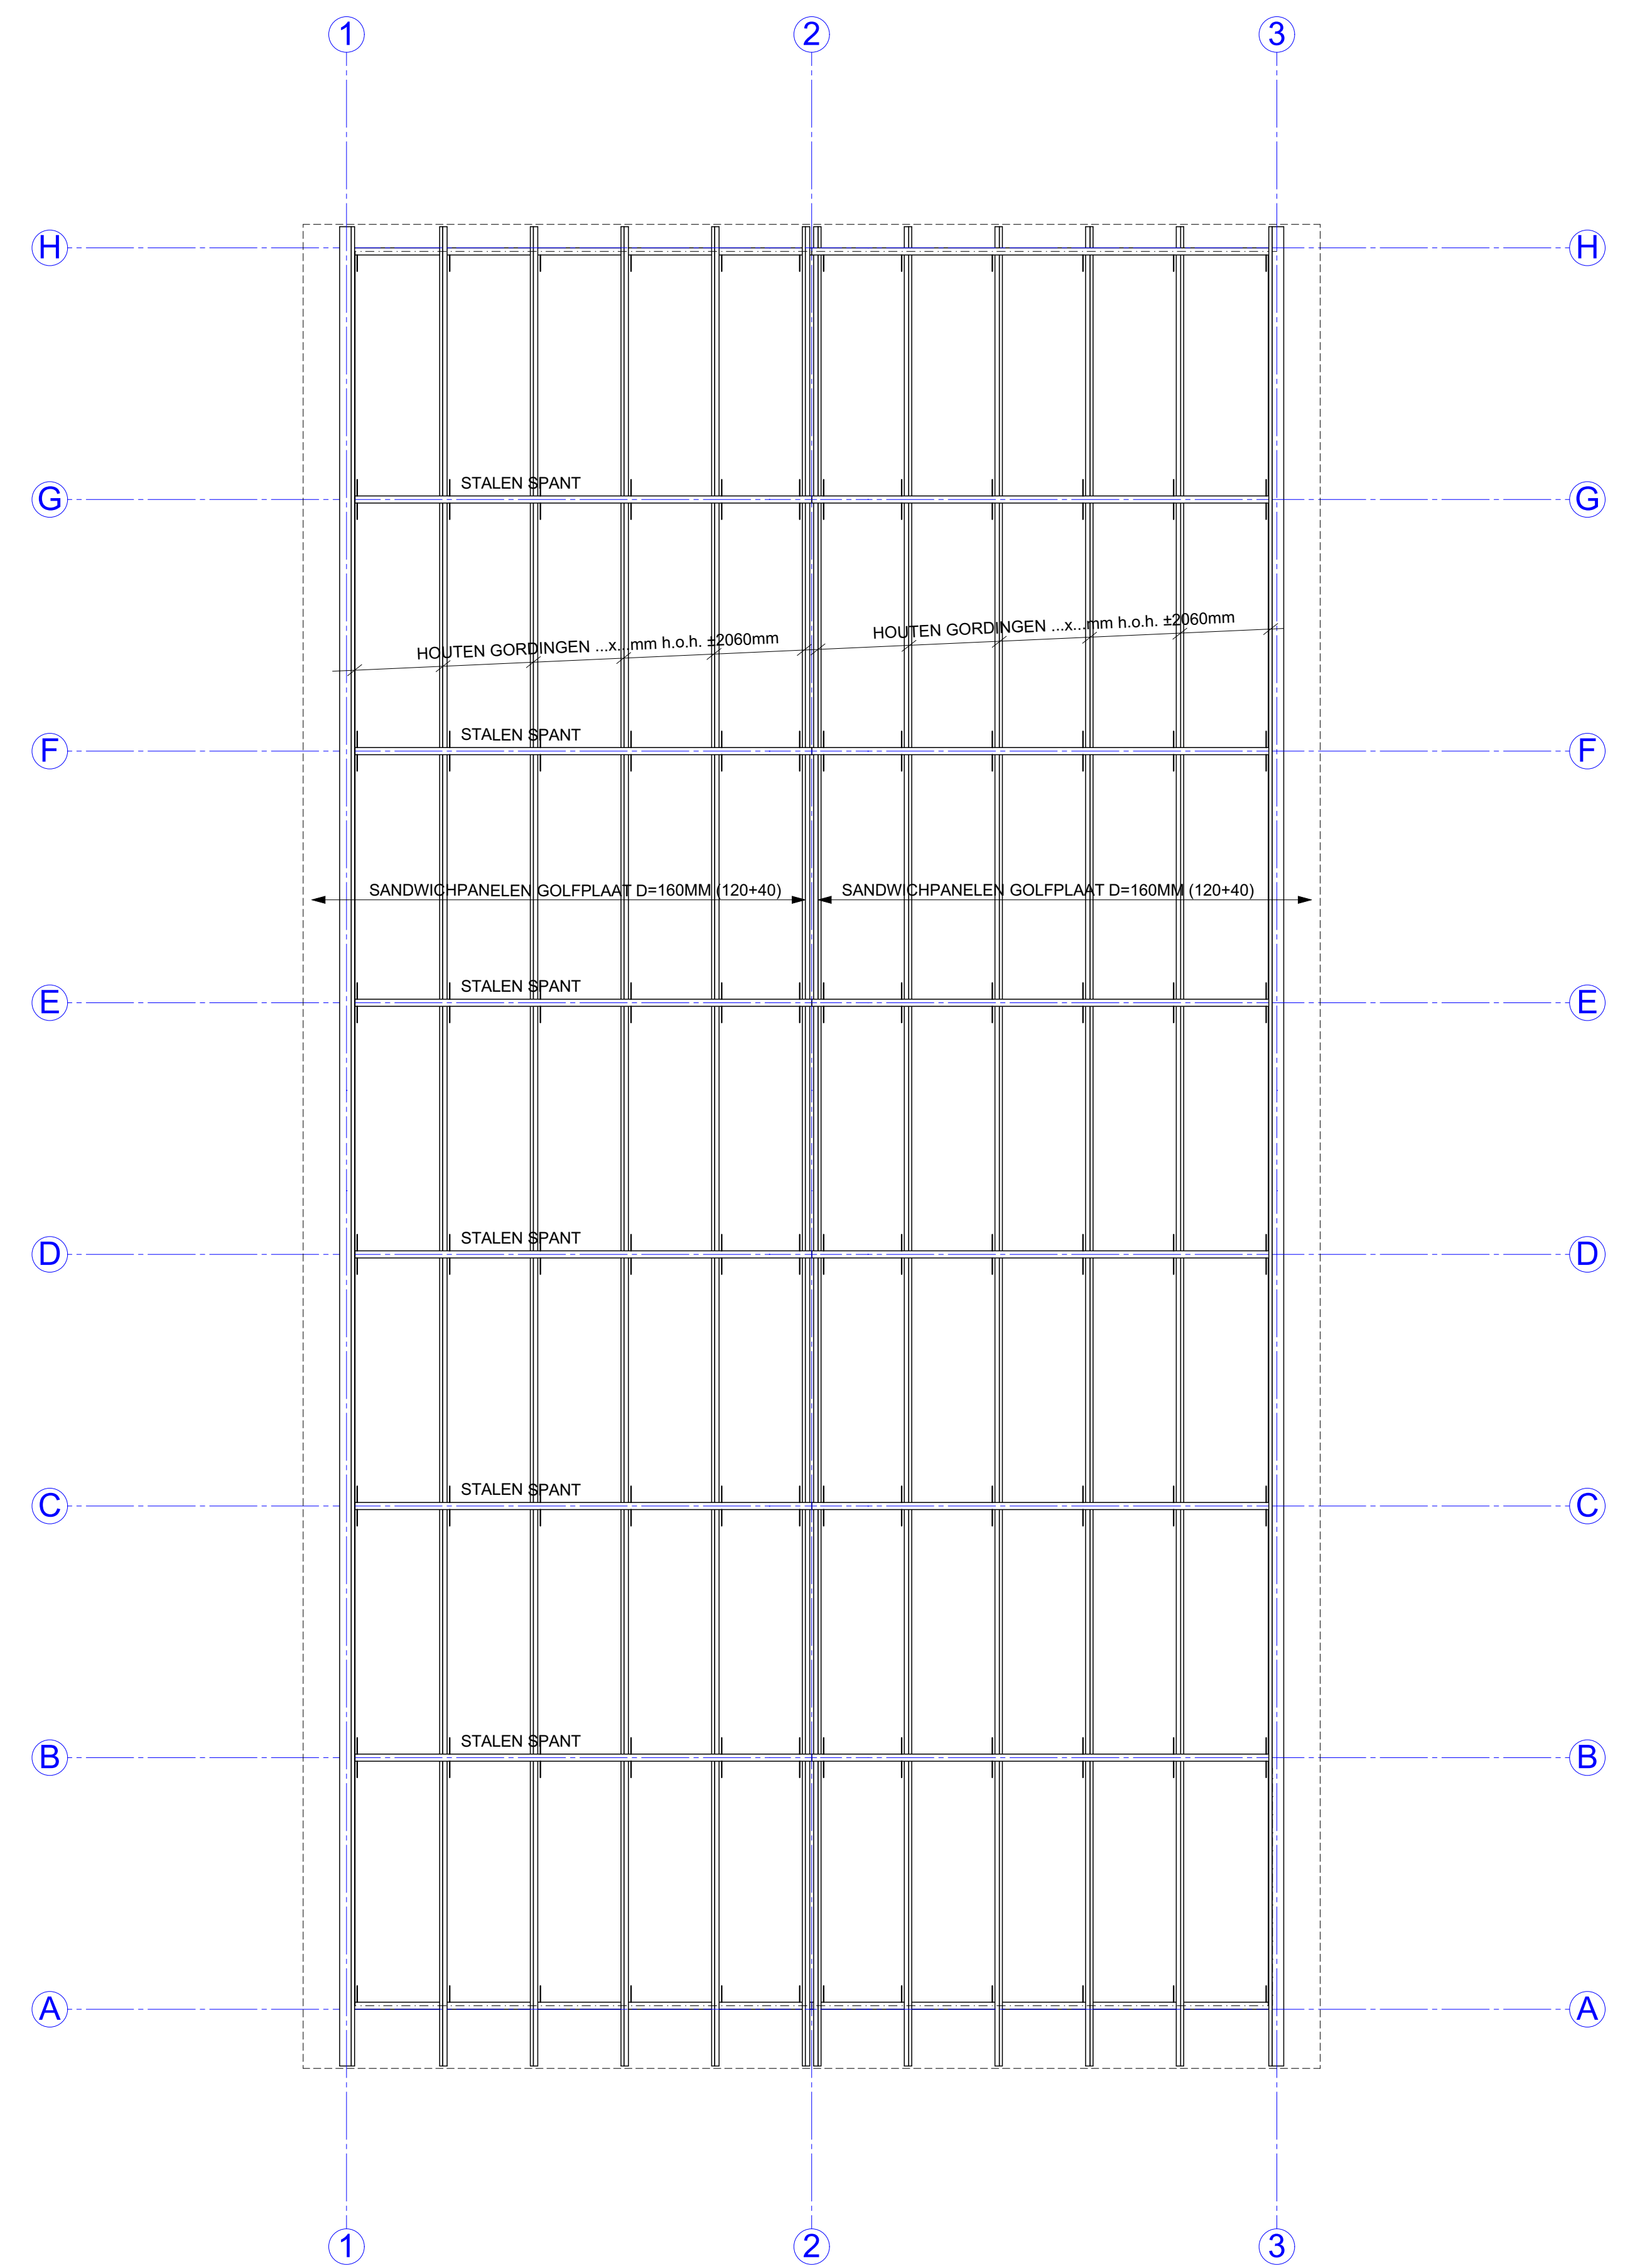

OPTIE: PV- PANELEN OP DE DAKVLAKKEN
 WINDVERBANDEN VOLGENS OPGAVE CONSTRUCTEUR
 — aangelaste stalen strips aan de spanten l.b.v. verankering gordingen

KAPPLAN

MAATVOERING IN HET WERK TE CONTROLEREN
 ONDERDELEN CONSTRUCTIE VOLGENS OPGAVE CONSTRUCTEUR
 UITVOERING VOLGENS GELDENDE BOUWBESLUIT.

LANDBOURG
 ■ BENUT DE RUIMTE

Holevoetplein 301
 Postbus 2
 3925 ZG Scherpenzeel
 033 - 30 31 060
 info@landborg.nl
 www.landborg.nl

project
 BEDRIJFSGEBOUW AAN DE
 WESSELEWEG 86 TE BARNEVELD

schaal
 1 : 100
 getekend
 Gvl
 datum
 10 oktober 2020
 gewijzigd

in opdracht van:
 Van Wessel Bouw

projectnummer
 3319-BP02

onderdeel
 AANVRAAG OMGEVINGSVERGUNNING
 constructieve verdiepingvloer + kapplan