


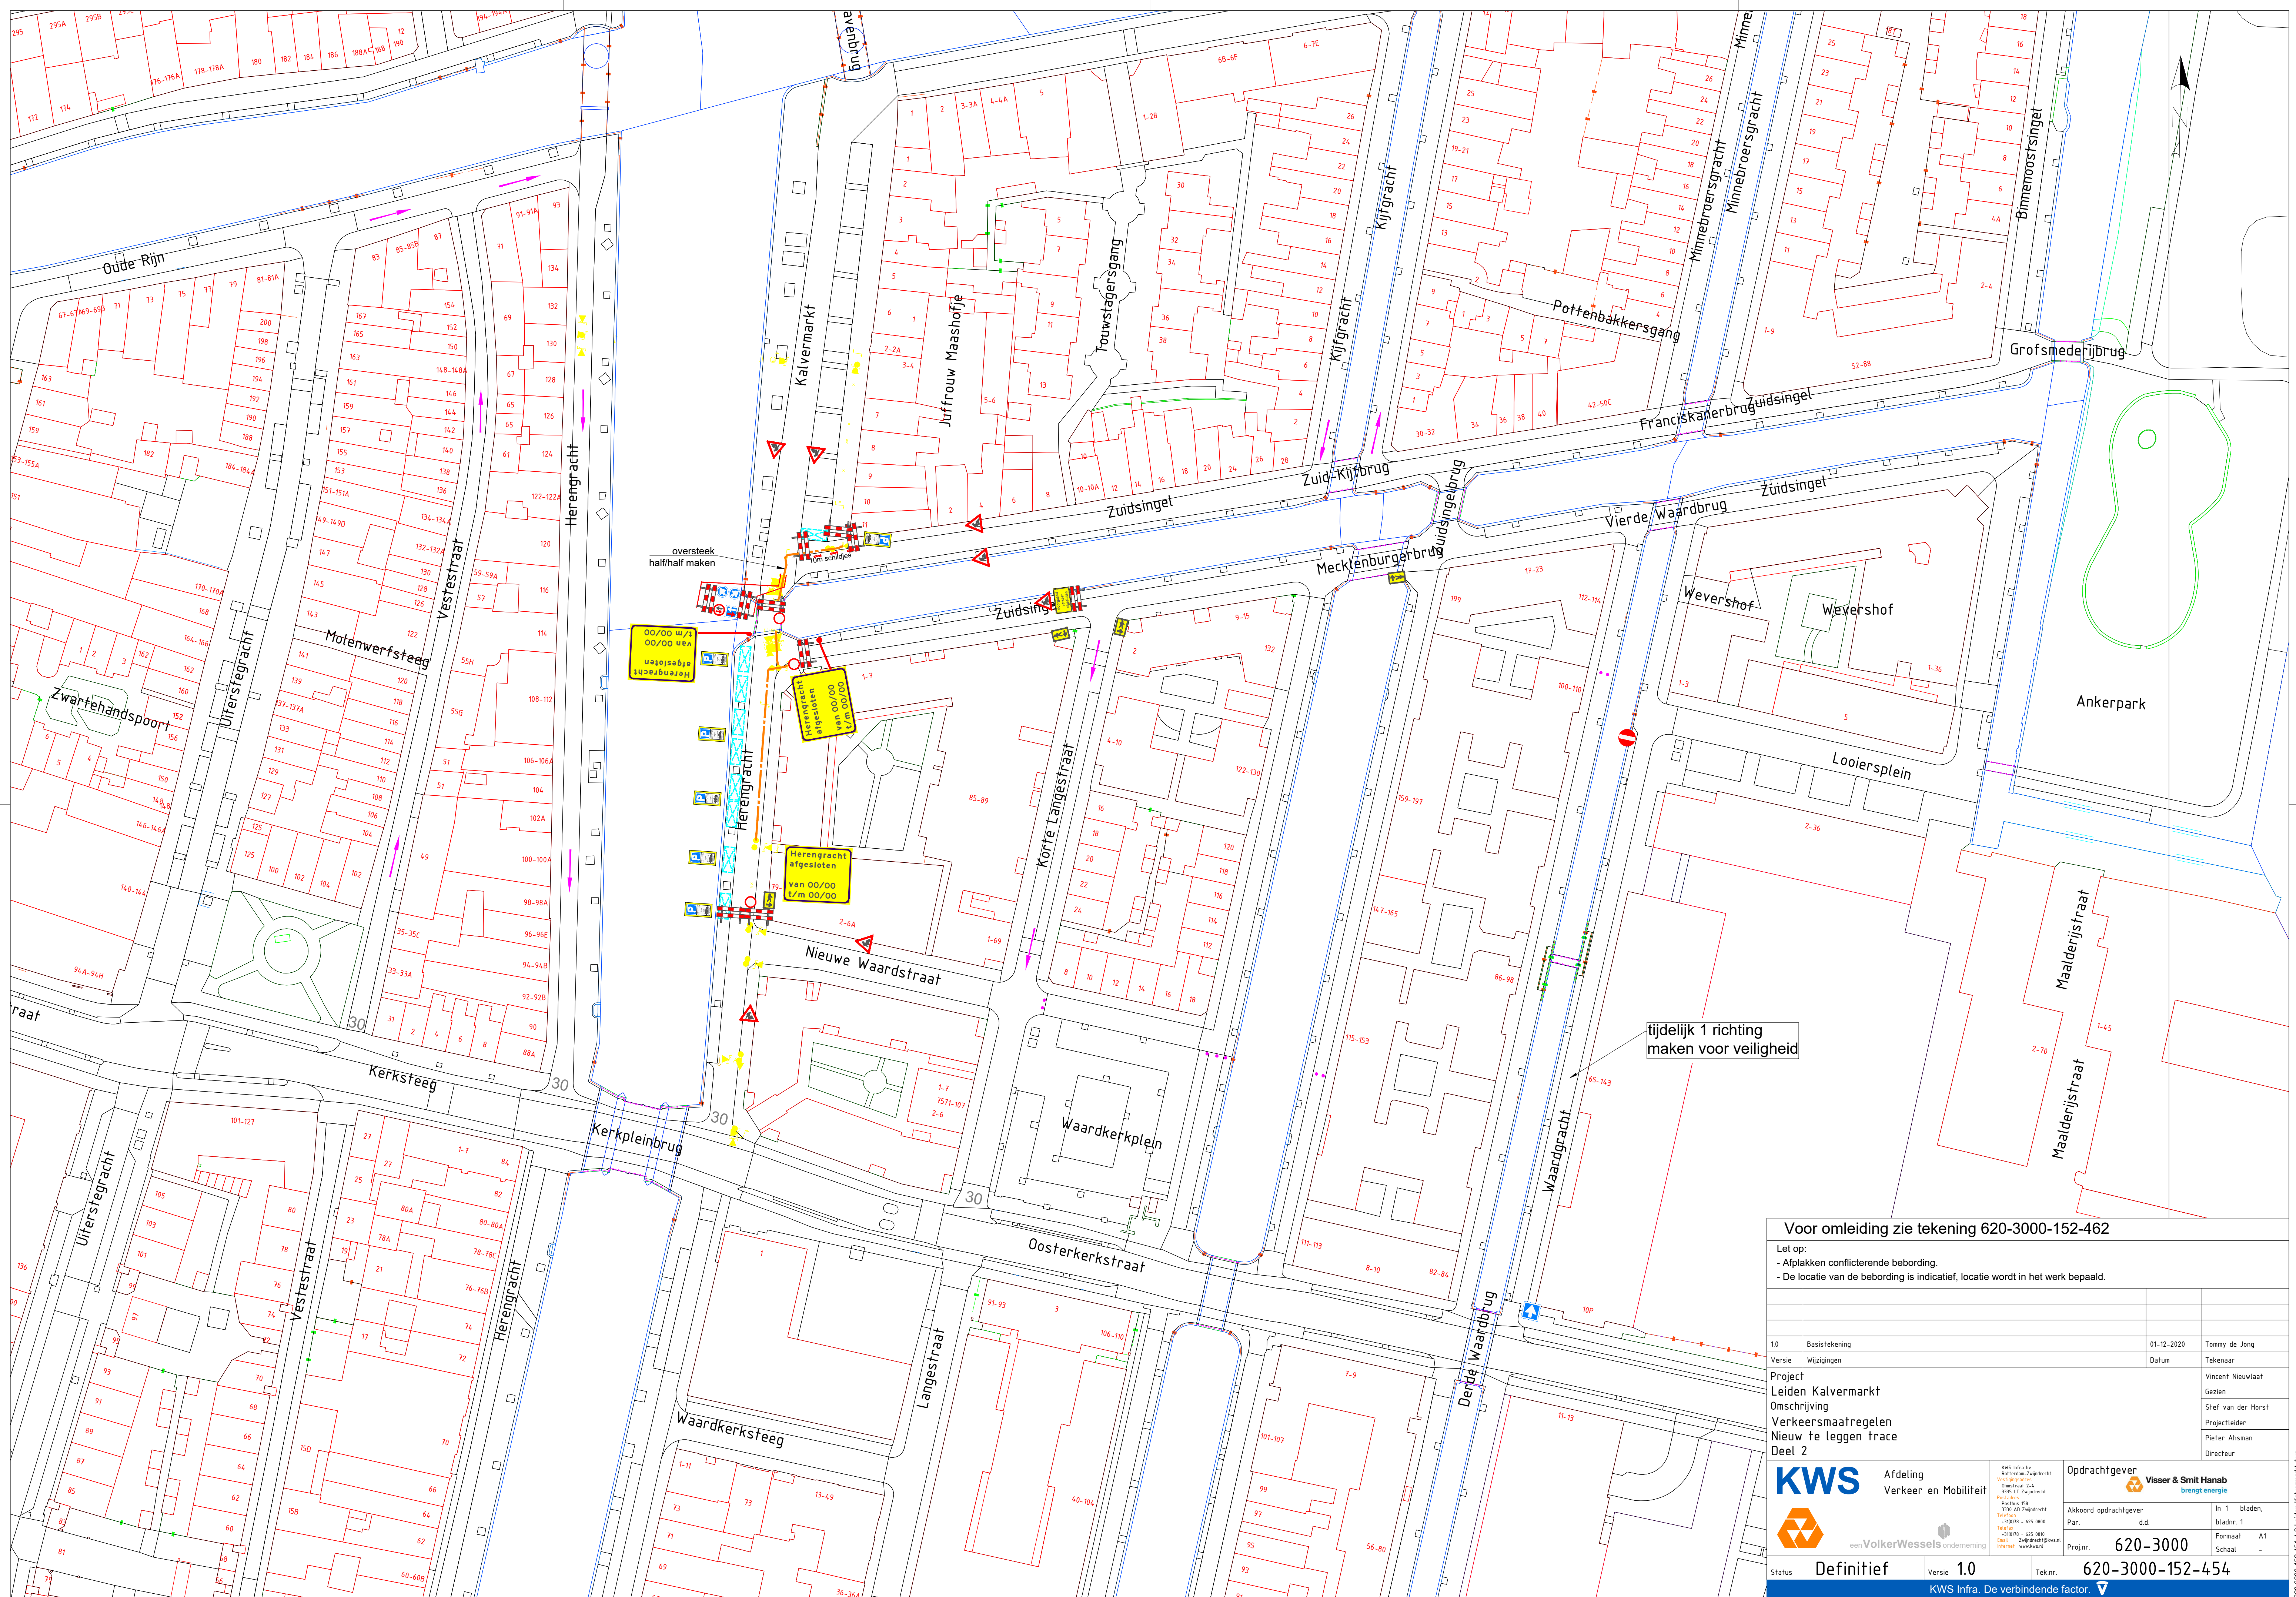

Voor omleiding zie tekening 620-3000-152-462

et op:

- Afplakken conflicterende bebording.
- De locatie van de bebording is indicatief, locatie wordt in het werk bepaald

Basis-tekening	01-12-2020	Tommy de Jong
Wijzigingen	Datum	Tekenaar
Project	Vincent Nieuwlaat	
Rijden Kalvermarkt	Gezien	
Schrijving	Stef van der Horst	
Verkeersmaatregelen	Projectleider	
Nieuw te leggen trace	Pieter Ahsman	
Blad 2	Directeur	



Afdeling
Verkeer en Mobiliteit

KWS Infra bv
Rotterdam-Zwijndrecht
Vestigingsadres
Othmanstraat 2-4
3335 LT Zwijndrecht

Opdrachtgever **Visser & Smit Hanab**
brengt energie



een **VolkerWessels** onderneming

Postbus 158
3330 AD Zwijndrecht
Telefoon
+31(0)78 - 625 0000
Telefax
+31(0)78 - 625 0000
Email info@zwijndrecht.nl
Internet www.lous.nl

Akkoord opdrachtgever	In
Par. d.d.	bla
Basiss 620-3000	For

Definitie

Versie 1.0

Tek.nr. 620-3000-152-454

KWS Infra. De verbindende factor.