


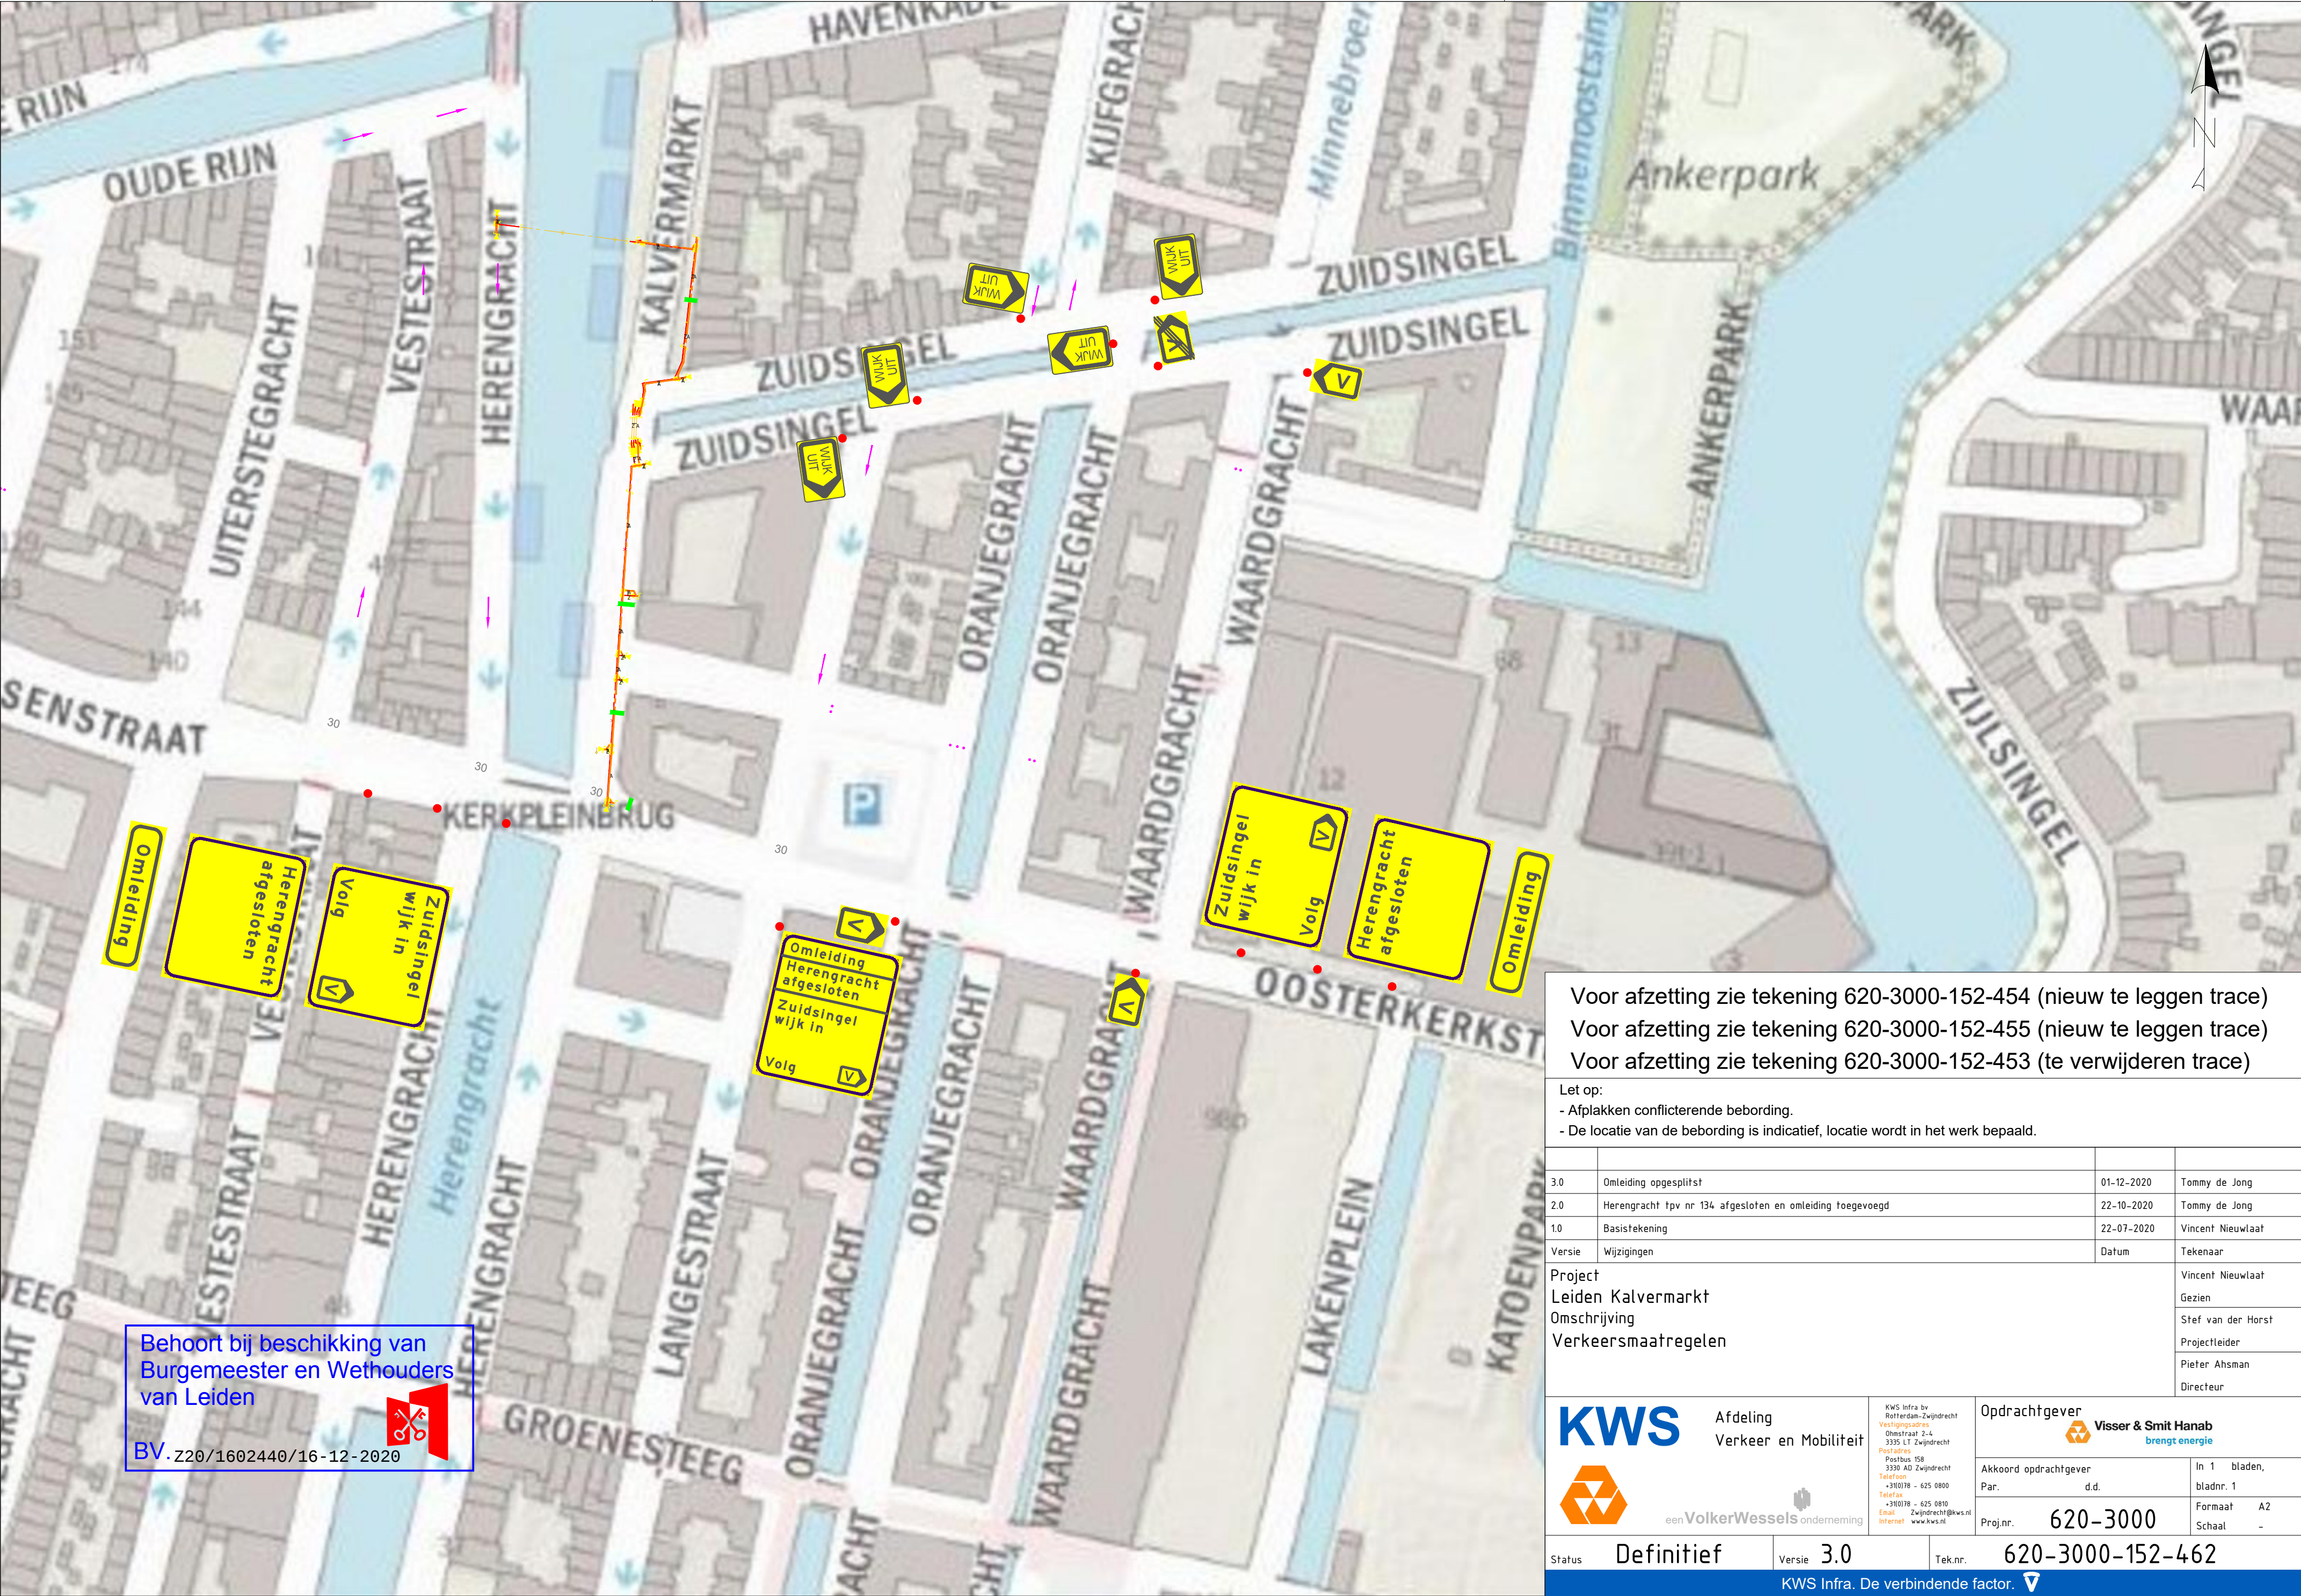

Voor afzetting zie tekening 620-3000-152-454 (nieuw te leggen trace)
Voor afzetting zie tekening 620-3000-152-455 (nieuw te leggen trace)
Voor afzetting zie tekening 620-3000-152-453 (te verwijderen trace)

- Let op:
- Afplakken conflicterende bebording.
 - De locatie van de bebording is indicatief, locatie wordt in het werk bepaald.

3.0	Omlleiding opgesplitst	01-12-2020	Tommy de Jong
2.0	Herengracht tpv nr 134 afgesloten en omlleiding toegevoegd	22-10-2020	Tommy de Jong
1.0	Basistekening	22-07-2020	Vincent Nieuwlaat
Versie	Wijzigingen	Datum	Tekenaar
Project Leiden Kalvermarkt Omschrijving Verkeersmaatregelen			Vincent Nieuwlaat Gezien
			Stef van der Horst Projectleider
			Pieter Ahsman Directeur



Afdeling

Verkeer en Mobiliteit



een

VolkerWessels

onderneming

KWS Infra bv
Rietveldsingel 2-4
3335 LT Zwijndrecht
Postbus 158
3330 AD Zwijndrecht
Telefoon
+31(0)78 - 625 0800
Telefax
+31(0)78 - 625 0810
Email
Zwijndrecht@kws.nl
Internet
www.kws.nl

Opdrachtgever



Visser & Smit Hanab

brengt energie

Akkoord opdrachtgever	In 1 bladen,
Par. d.d.	bladnr. 1
Proj.nr.	620-3000
Schaal	A2

Status	Definitief	Versie	3.0	Tek.nr.	620-3000-152-462
--------	------------	--------	-----	---------	------------------

KWS Infra. De verbindende factor.