


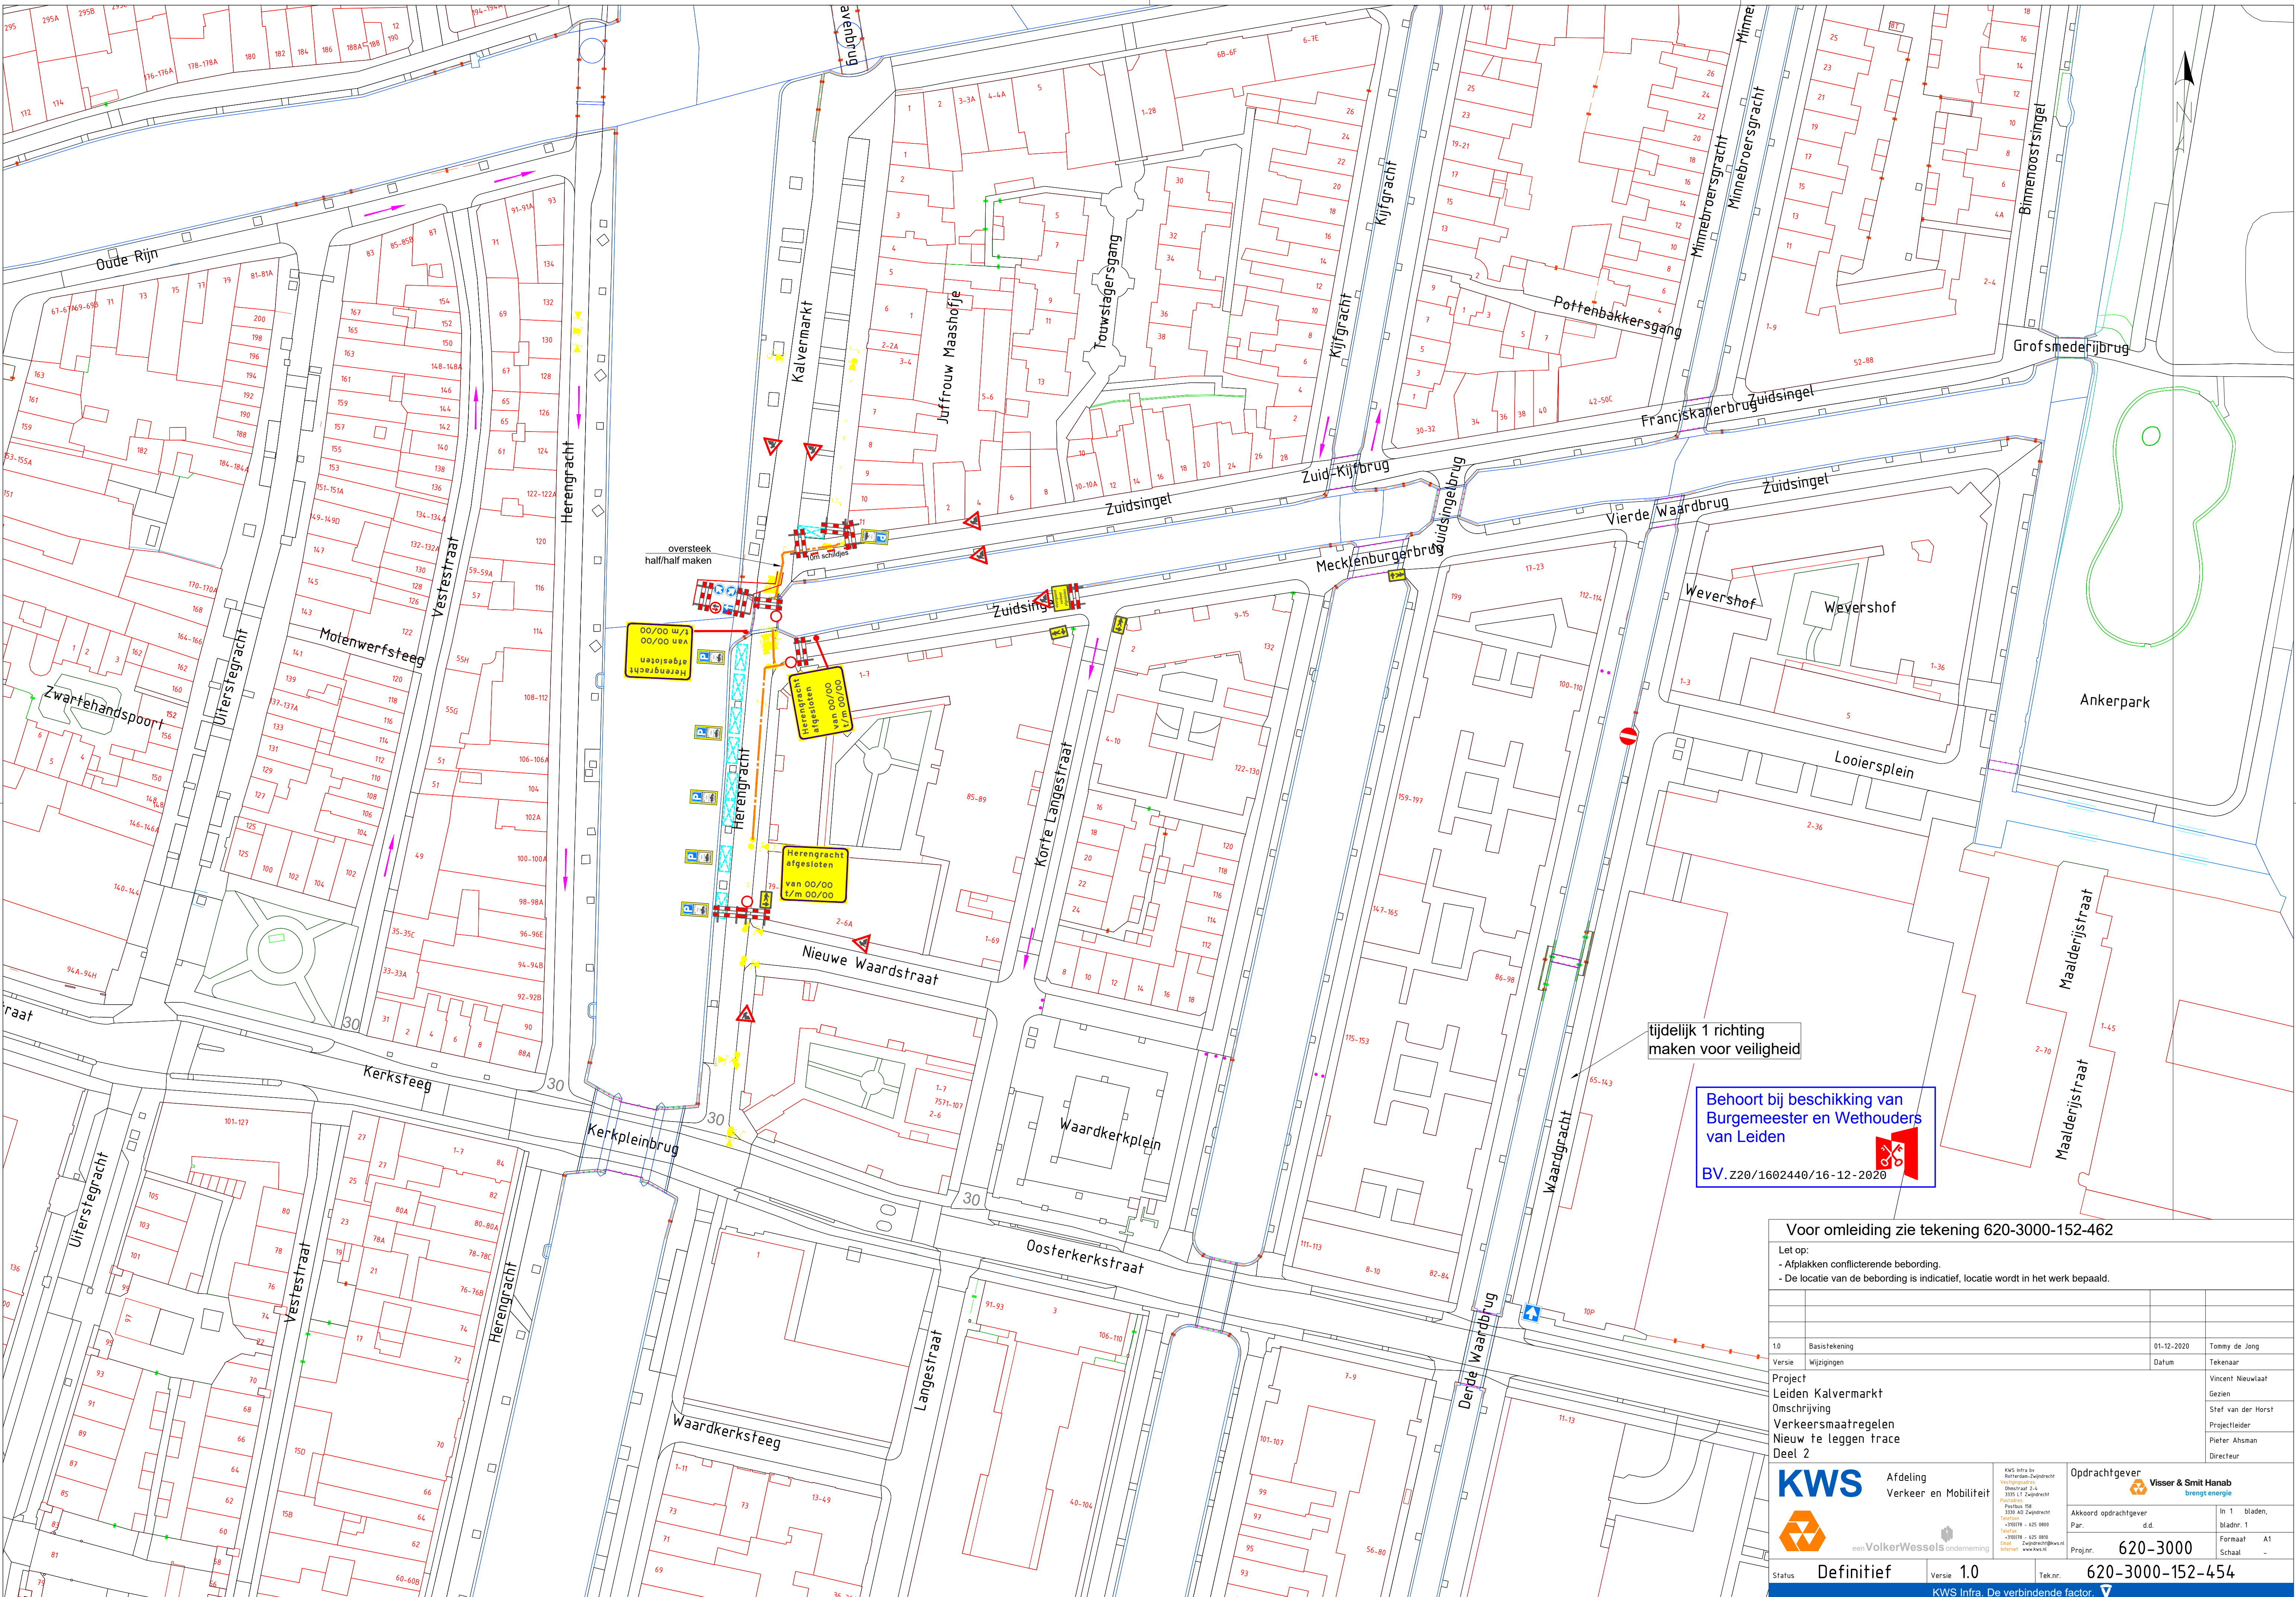

Voor omleiding zie tekening 620-3000-152-462

Let op:
- Afplakken conflicterende bebording.
- De locatie van de bebording is indicatief, locatie wordt in het werk bepaald.

1.0	Basis-tekening	01-12-2020	Tommy de Jong
Versie	Wijzigingen	Datum	Tekenaar

Project
Leiden Kalvermarkt
Omschrijving
Verkeersmaatregelen
Nieuw te leggen trace
Deel 2

Akkoord opdrachtgever
Par.: d.d.
Projrnr.: 620-3000

Opdrachtgever
Visser & Smit Hanab
brengt energie

KWS Infra by
Rijksdienst voor
Openbare Werken
Postbus 98
2250 AZ Zoetermeer
t: 078 616 415 000
e: kws@kws.nl
www.kws.nl

eenVolkerWessels onderneming

Status Definitief

Versie 1.0

Tek.nr. 620-3000-152-454

KWS Infra. De verbindende factor.

In 1 bladen, bladnr. 1
Formaat A1
Schaal -