



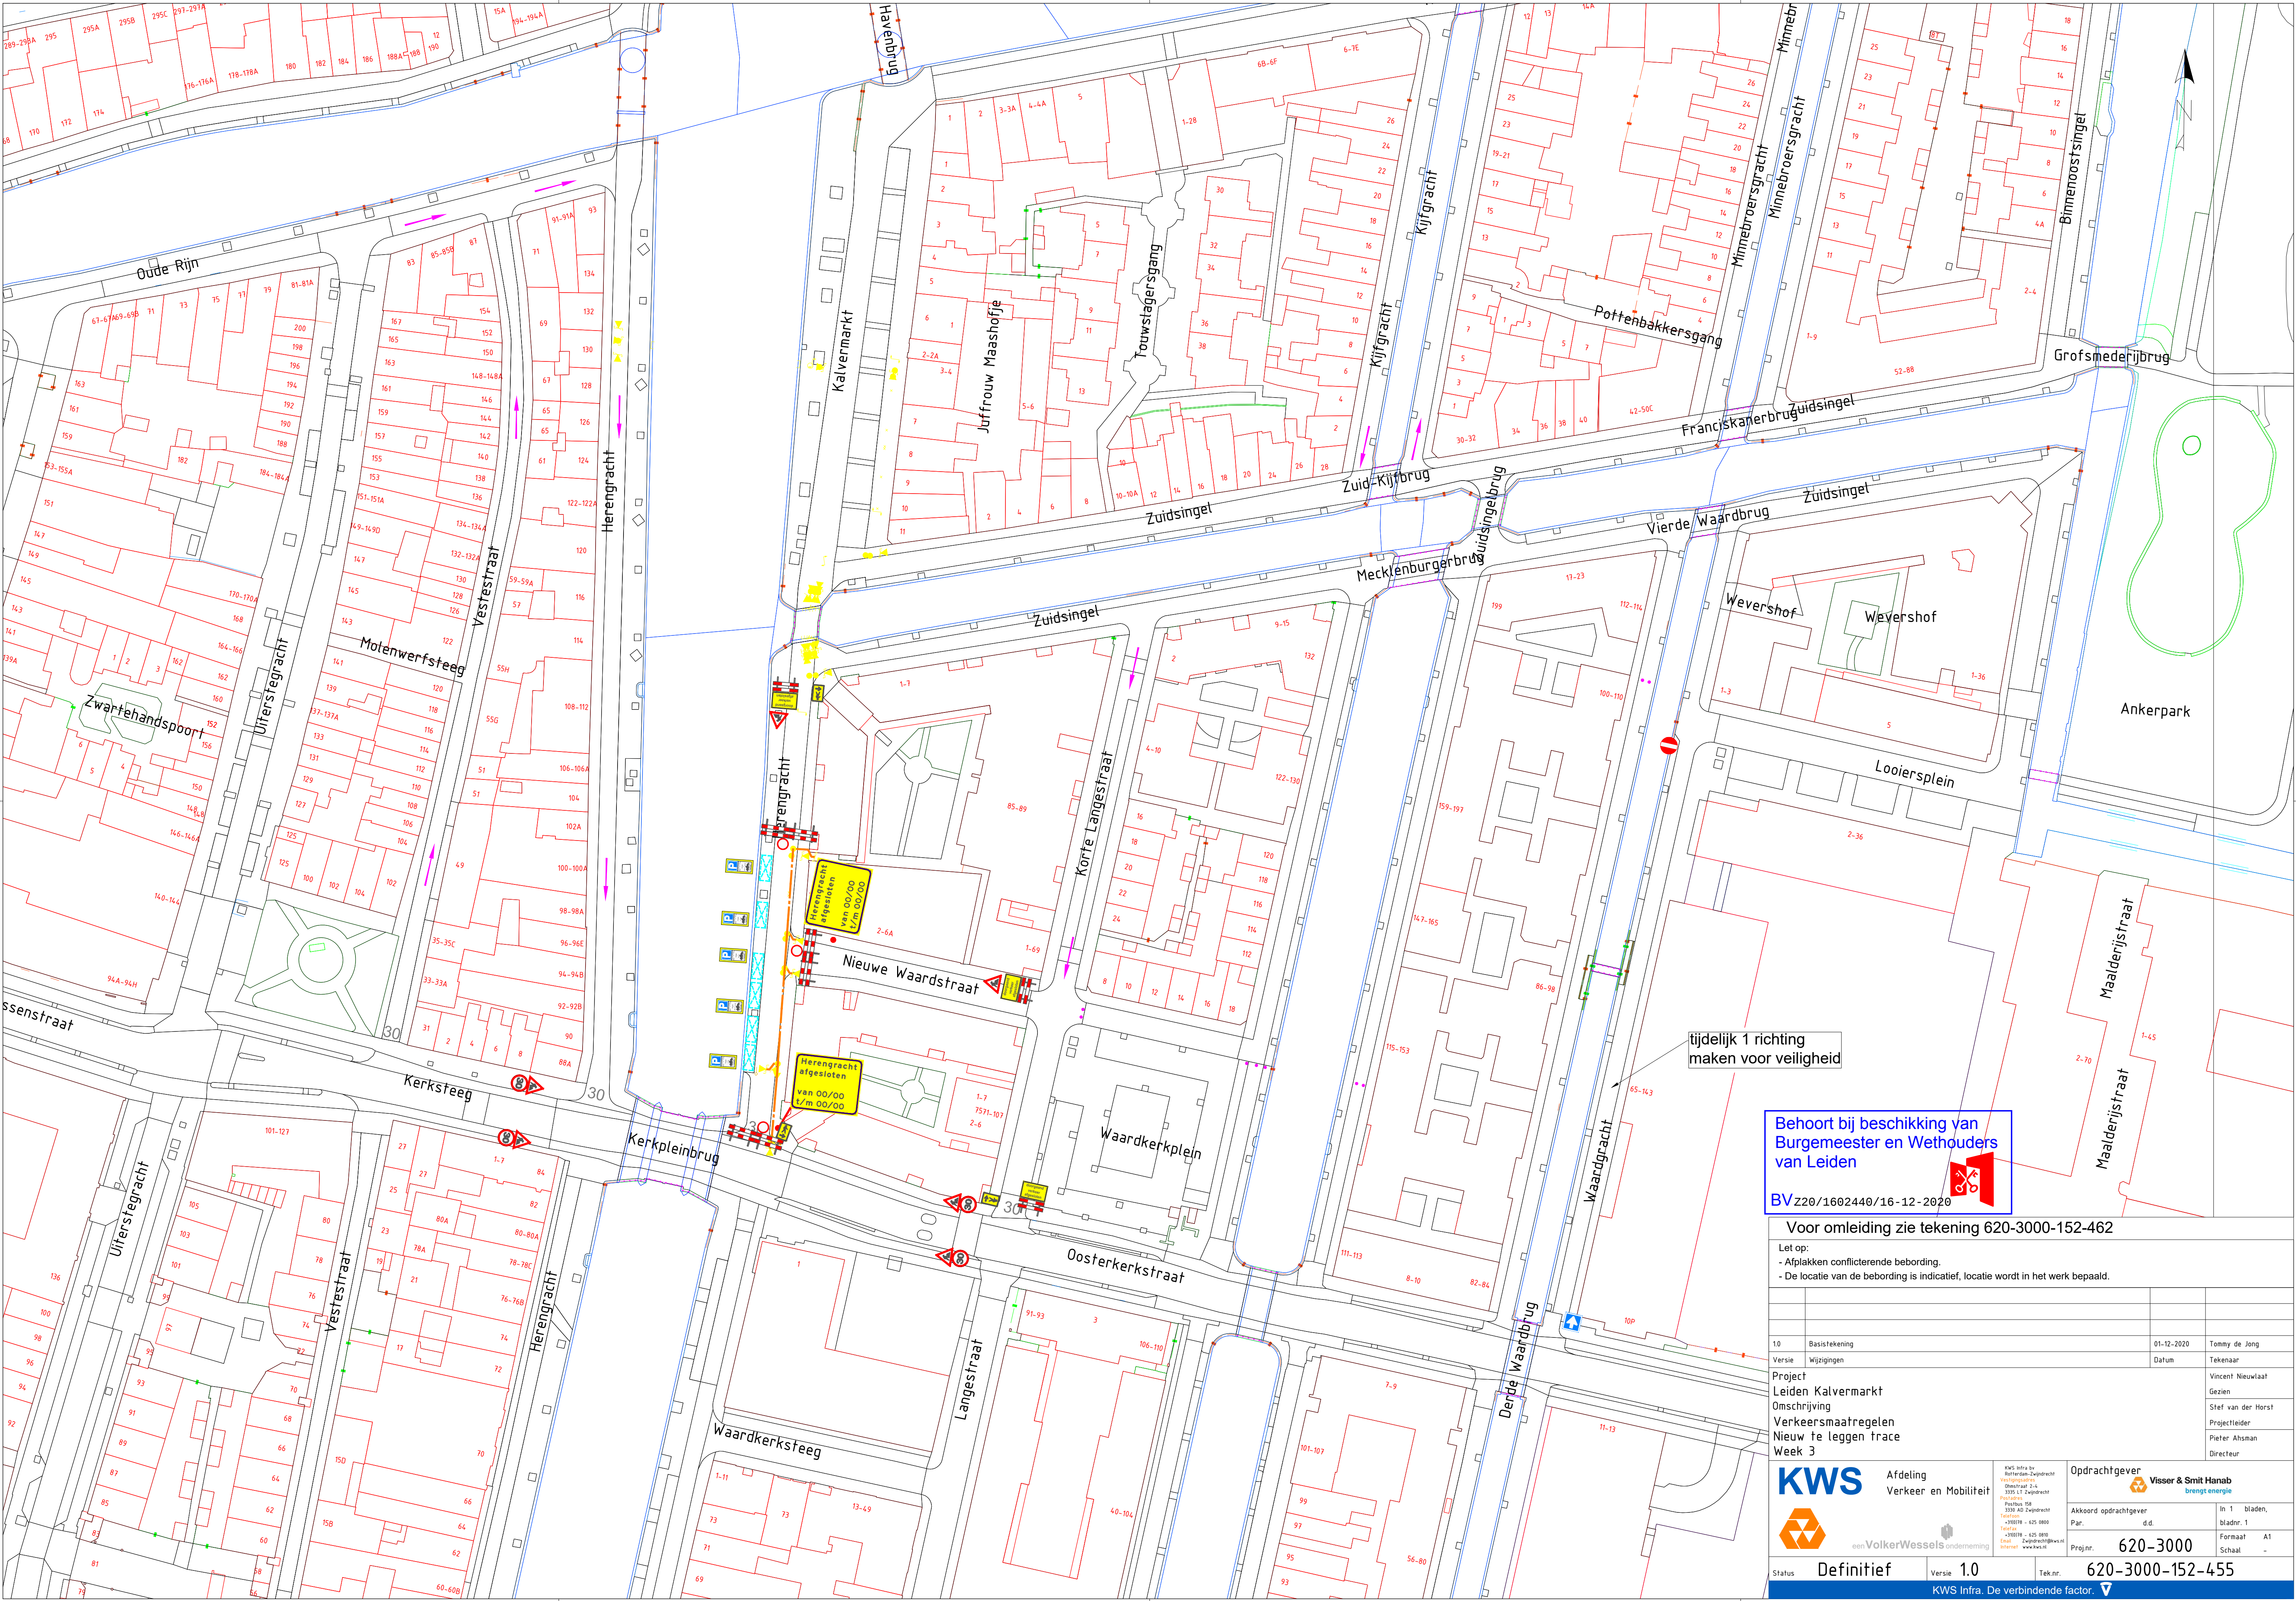

Behoort bij beschikking van
Burgemeester en Wethouders
van Leiden

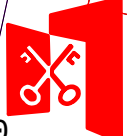

BV220/1602440/16-12-2020

Voor omleiding zie tekening 620-3000-152-462

- Let op:
- Afslakken conflicterende bebording.
 - De locatie van de bebording is indicatief, locatie wordt in het werk bepaald.

1.0	Basis/tekening	01-12-2020	Tommy de Jong										
Versie	Wijzigingen	Datum	Tekenaar										
Project	Leiden Kalvermarkt		Vincent Nieuwlaat										
Omschrijving	Verkeersmaatregelen		Gezien										
Nieuw te leggen trace	Week 3		Stef van der Horst										
			Projectleider										
			Pieter Ahsman										
			Directeur										
 Afdeling Verkeer en Mobiliteit  een VolkerWessels onderneming KWS Infra bv Referendaat-Zuidrecht Verkeersmaatregelen Omschrijf 2-4 0105 17 Zuidrecht Postbus 958 3330 AD Zuidrecht Telefoon: +31-70 455 4000 Telefax: +31-70 455 4000 Email: Zuidrecht@kws.nl Internet: www.kws.nl Oprachtgever Visser & Smit Hanab brengt energie Akkoord opdrachtgever Par. d.d. Proj.nr. In 1 bladen, bladnr. 1 Formaat Schaal A1 - 620-3000 <tr><td>Status</td><td>Definitief</td><td>Versie</td><td>1.0</td><td>Tek.nr.</td><td>620-3000-152-455</td></tr> <tr><td colspan="6">KWS Infra. De verbindende factor. </td></tr>		Status	Definitief	Versie	1.0	Tek.nr.	620-3000-152-455	KWS Infra. De verbindende factor. 					
Status	Definitief	Versie	1.0	Tek.nr.	620-3000-152-455								
KWS Infra. De verbindende factor. 													