


≈ Zuid-Westgevel ≈

≈ Noord-Westgevel ≈

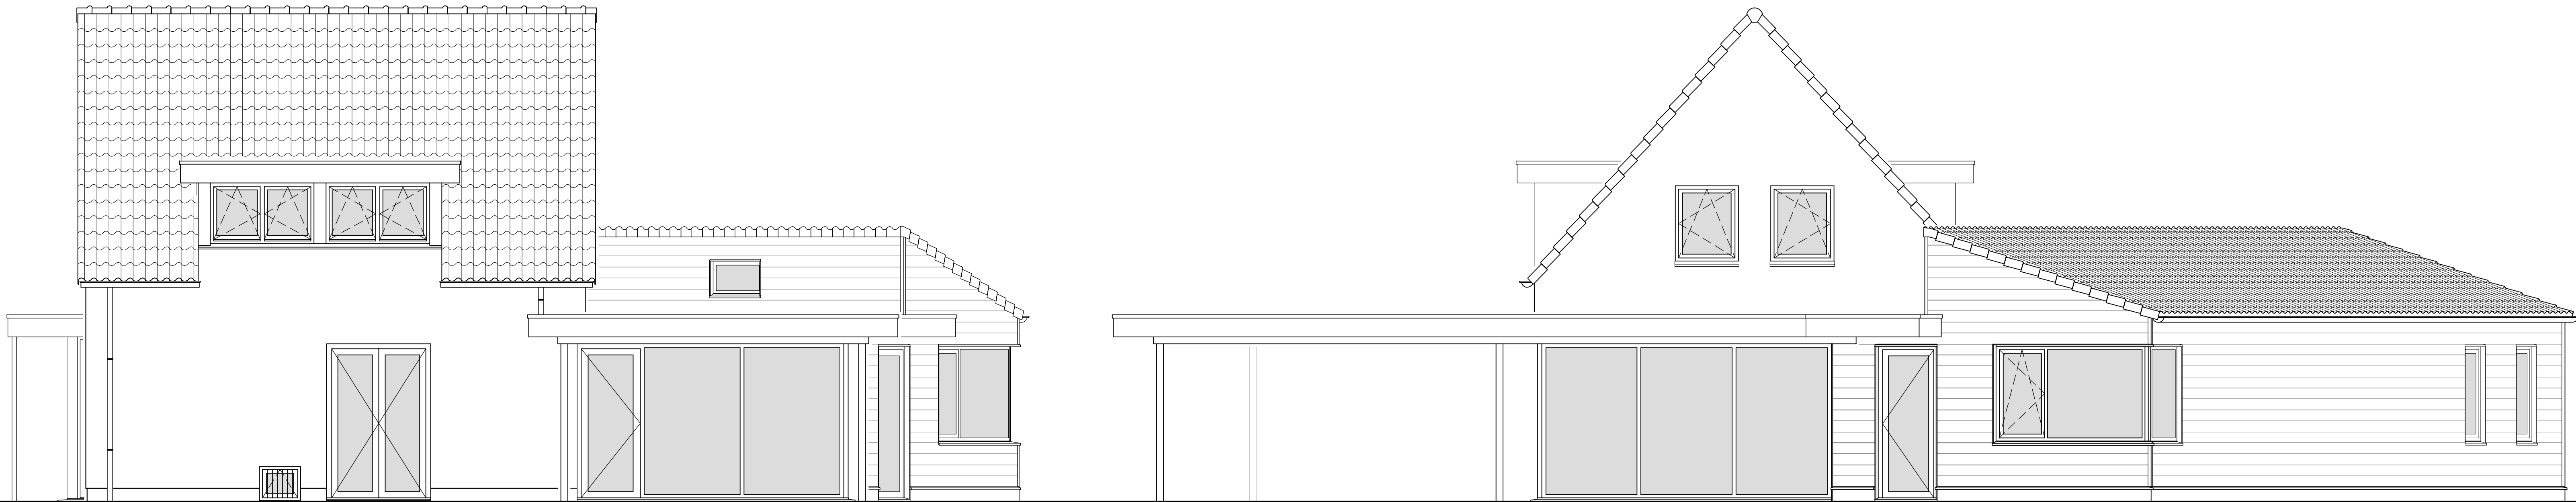

≈ Zuid-Oostgevel ≈

≈ Noord-Oostgevel ≈

Kleuren en materialen

Gevel woning	Pleisterwerk	Gebroken wit
Gevel Aanbouw	Zweeds rabat	Zwart
Gevel tussenlid	Verticale rabatdelen	Zwart
Plint	Geisoleerde kantplank	Grijs
Kozijnen	Aluminium	Donkergrijs
Draaidelen	Aluminium	Donkergrijs
Raamdorpels	Aluminium	Donkergrijs
Lekdorpels	Aluminium	Donkergrijs
Kolommen	Staal	Donkergrijs
Hwa	Zink	Naturel
Goot	Zink	Naturel
Dak	OVH keramische pan	Antraciet
Boeidelen	Hout	Donkergrijs
Zijwangen dakkapel	Hout	Donkergrijs

- PEIL IN HET WERK TE BEPALEN.
- ALLE MATEN IN MM TENZIJ ANDERS VERMELD.
- MAATVOERING VOORAF IN HET WERK TE CONTROLEREN.
- CONSTRUCTIEVE ONDERDELEN VOLGENS OPGAVE EN
BEREKENING CONSTRUCTEUR.

Carel van Heugten



201913	B21
OPDRACHTGEVER:	
BESTEKTEKENING WONING NIEUW	
GEVELS	
AFM : 2540394 SCHAAL : 1/50 A : 03-09-2020 B : C : D : E :	

VERBOUWING EN UITBREIDING WOONHUIS ZEILBERGSESTRAAT 108 TE DEURNE