



Situatie kadastrale gemeente Deurne  
Schaal 1:500 Sectie L Perceel 153

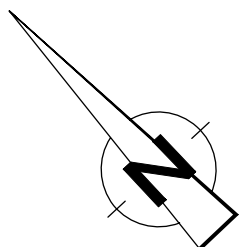


wadi  
20m³

Definitieve positie, diepte en  
afmetingen wadi nader te  
bepalen, als de gemiddelde  
hoogste grondwaterstand  
bekend is

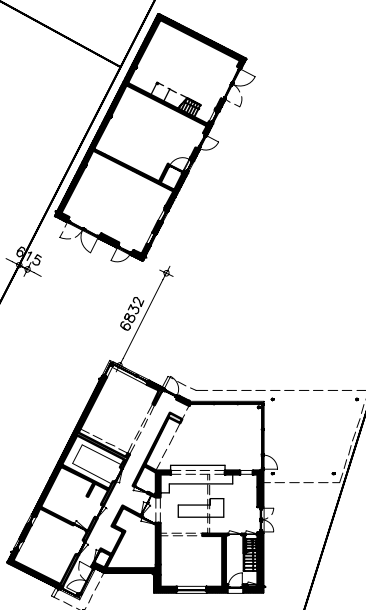

108

optie  
wadi  
20m³

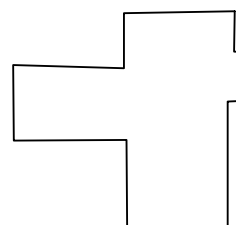

Zeilbergsestraat

**Carel** ARCHITECT  
van  
**Heugten**

info@carelvangeugten-architect-avb.nl

mobiel 06 22 79 79 88

VAN BEURDEN BOUWMANAGEMENT STEENAKKERSTRAAT 10 5688DJ OIRSCHOT T:06 510 333 38 M:INFO@VB-BM.NL



201913

B01

**BESTEKTEKENING NIEUW**

**SITUATIE**

AFM : A4

SCHAAL 1/500

A 03-09-2020

B 16-11-2020

C

D

E

VERBOUWING EN UITBREIDING WOONHUIS ZEILBERGSESTRAAT 108 TE DEURNE