




**Normaalprofiel A-A**  
Schaal 1/50

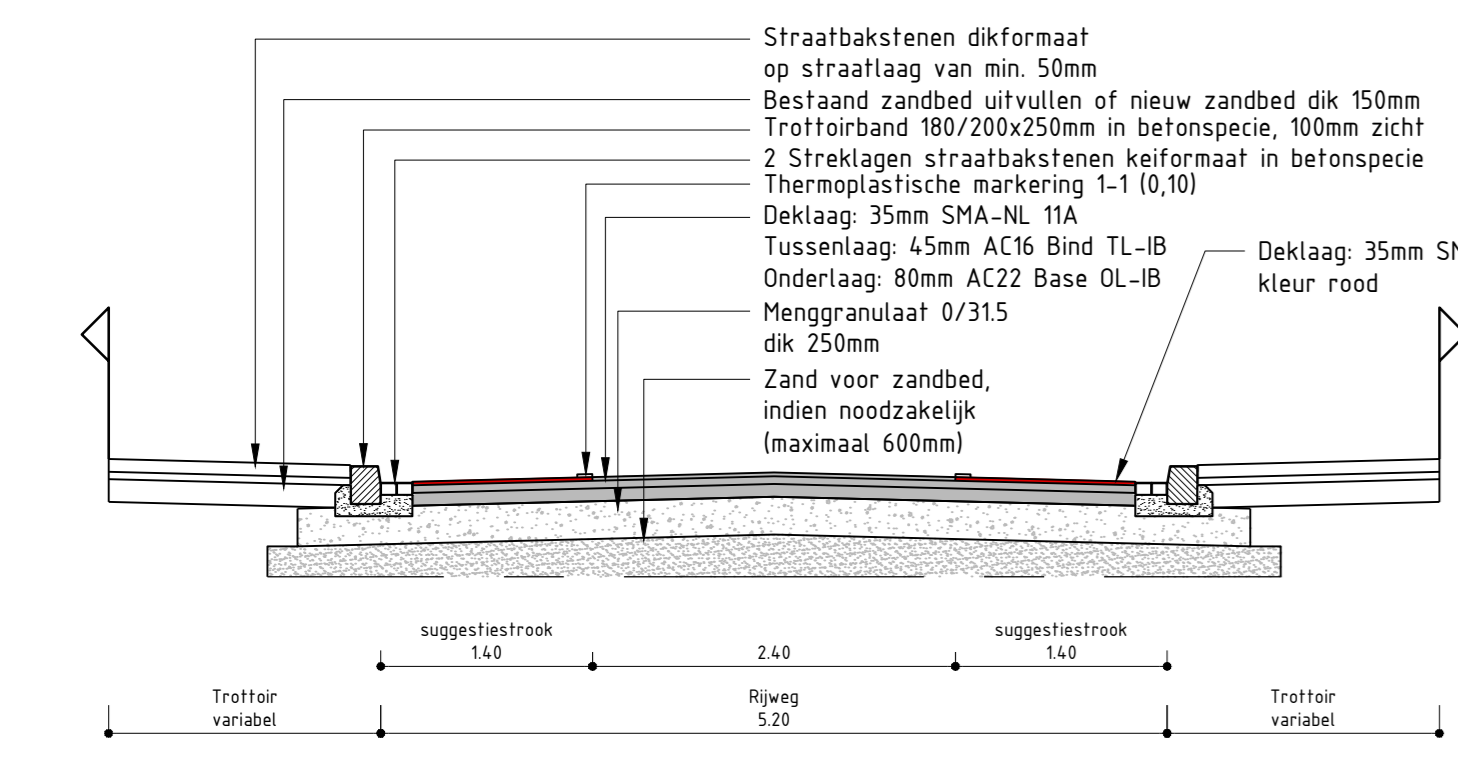


**Normaalprofiel B-B**  
Schaal 1/50

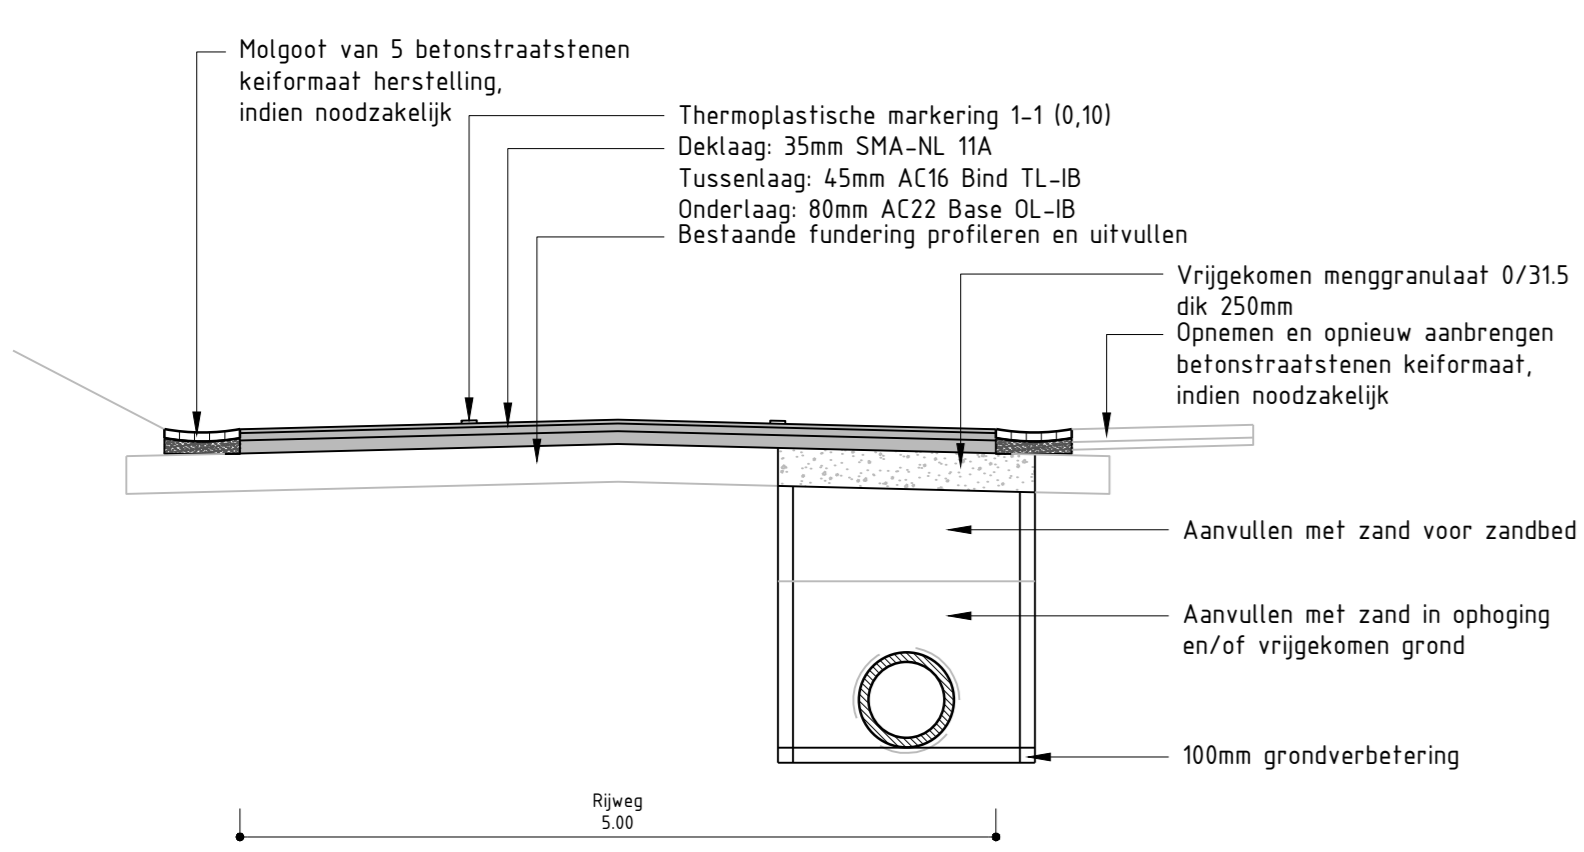

**Normaalprofiel C-C**  
Schaal 1/50

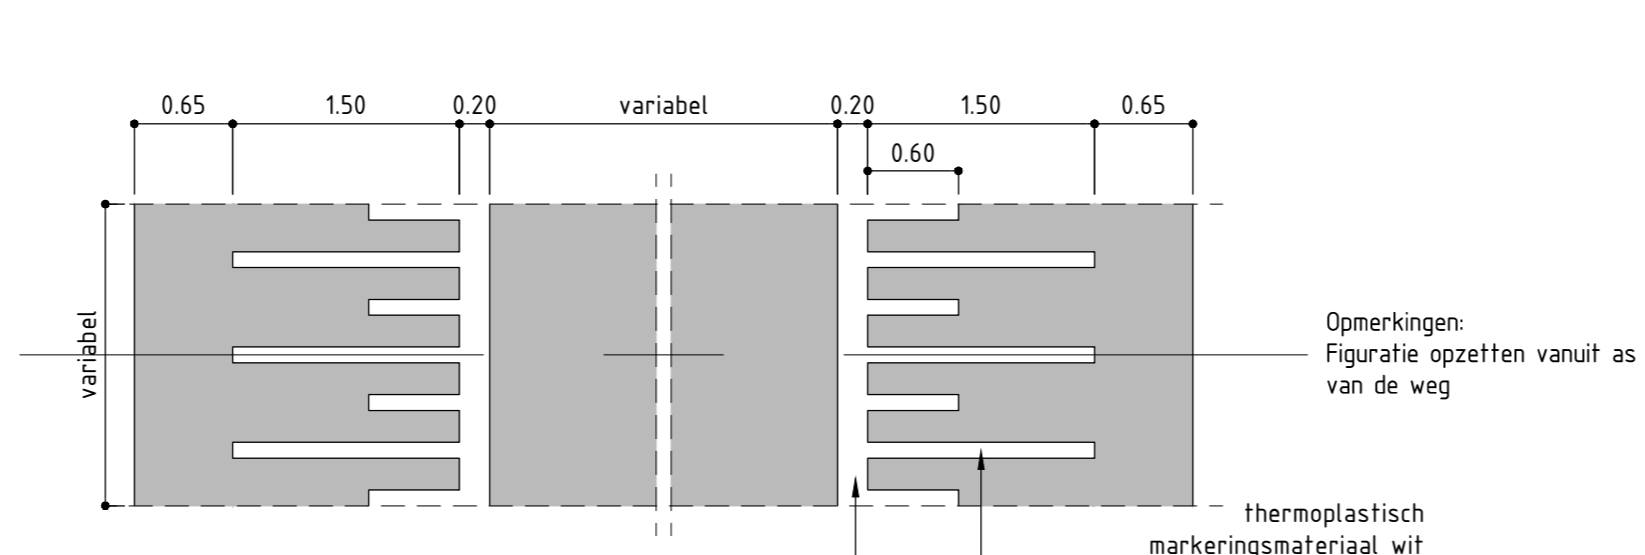


**Dwarsdoorsnede Drempeel 50 km/uur**  
Schaal 1/50

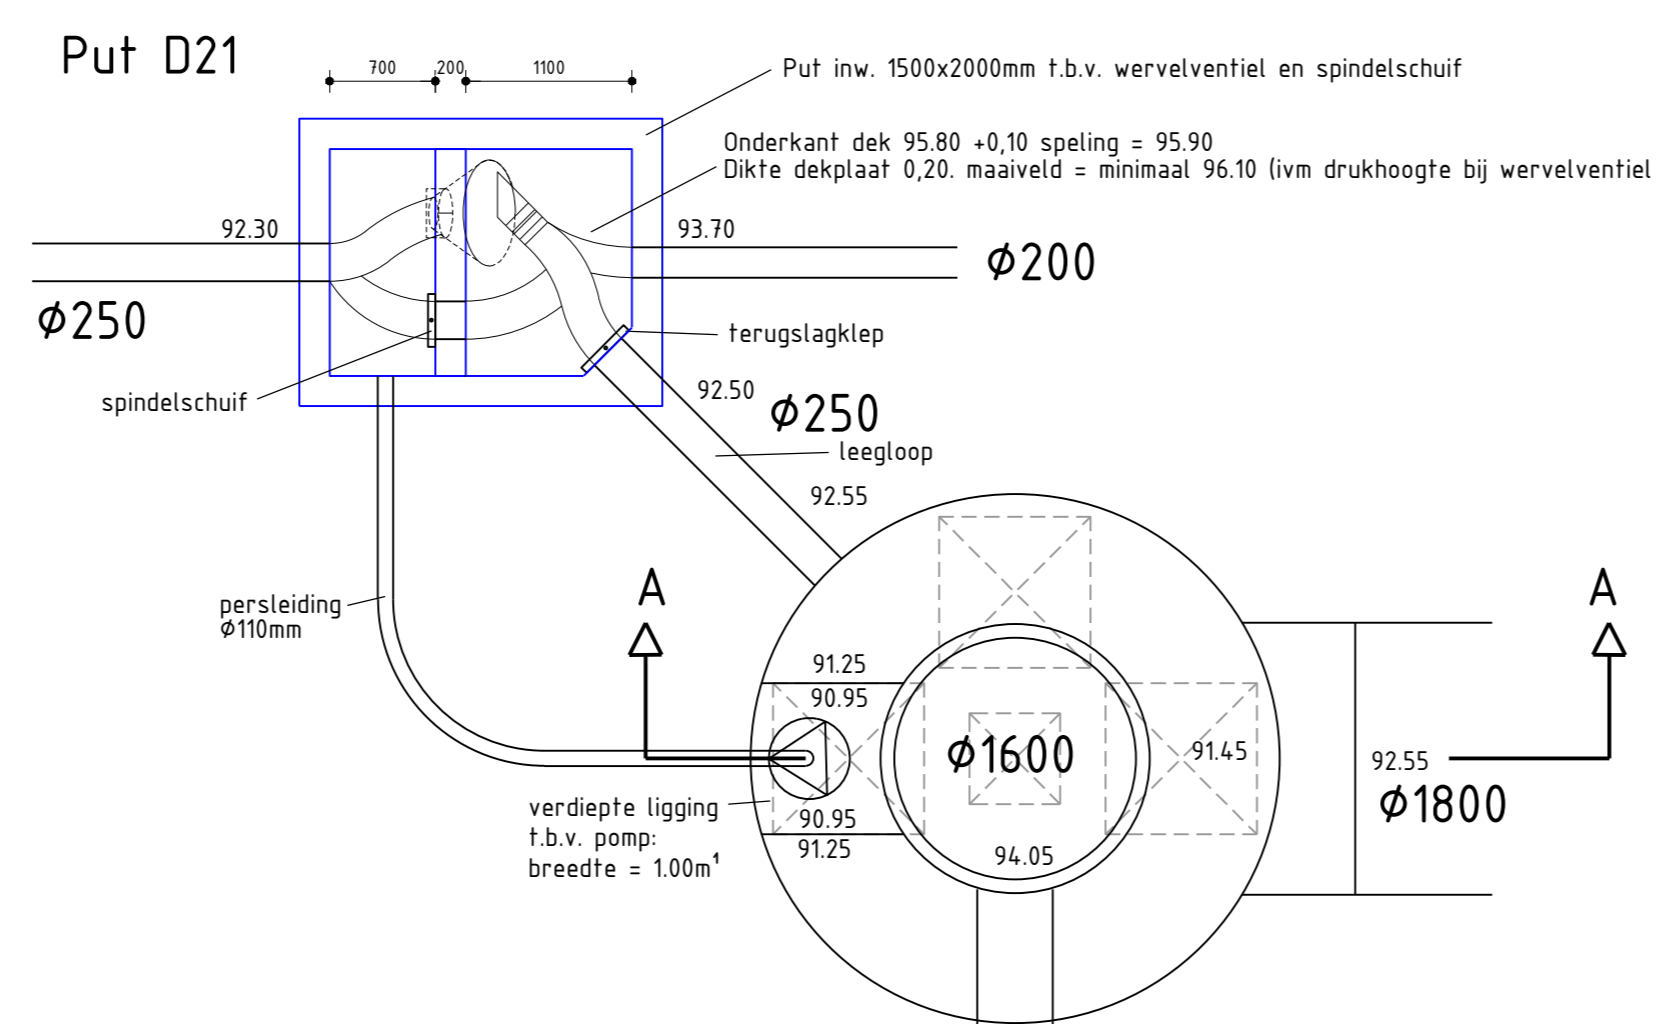


**Doorsnede A-A**

**Principedetail externe overstortput**  
Schaal 1/50

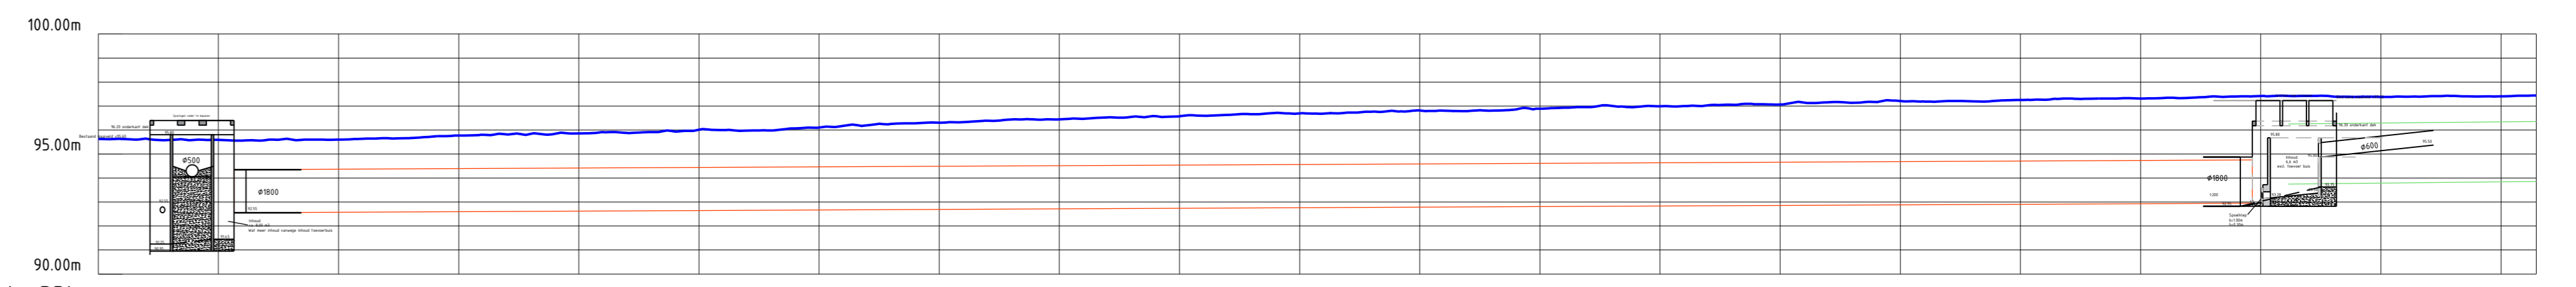


**Lengteprofiel As BBL**  
Vertikale schaal 1:200


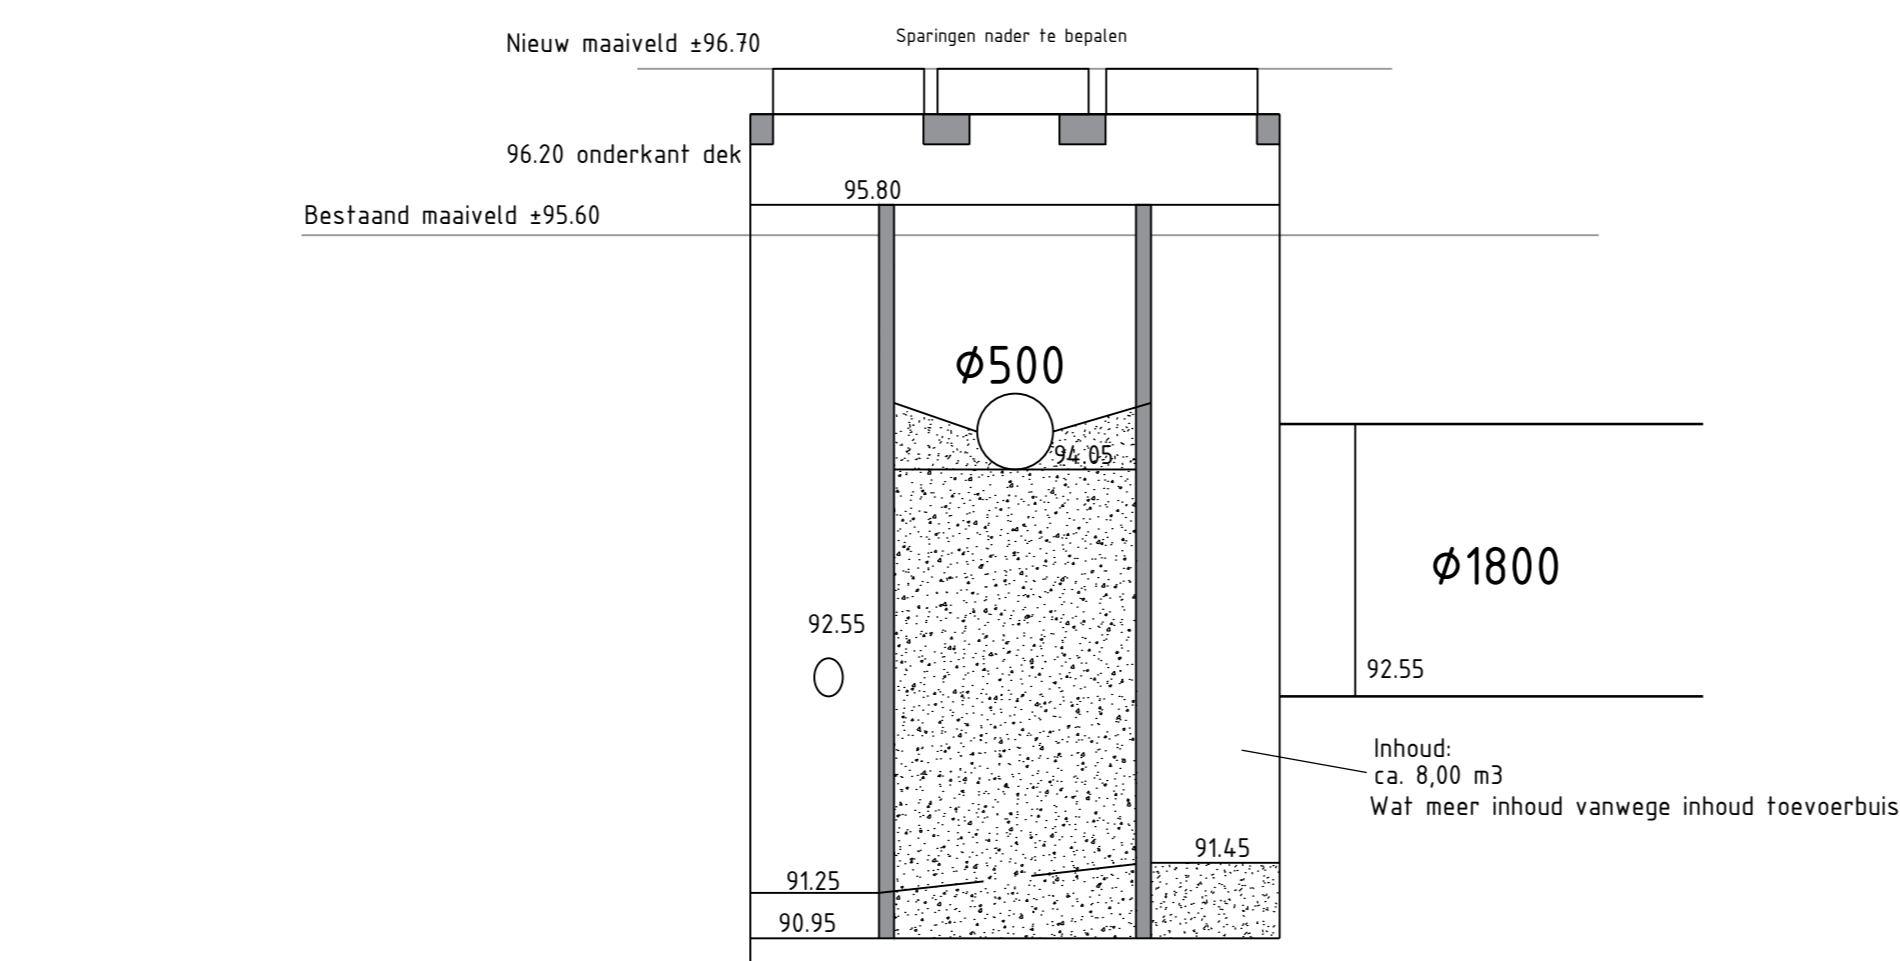

**Doorsnede B-B**

**Principedetail interne overstortput**  
Schaal 1/50

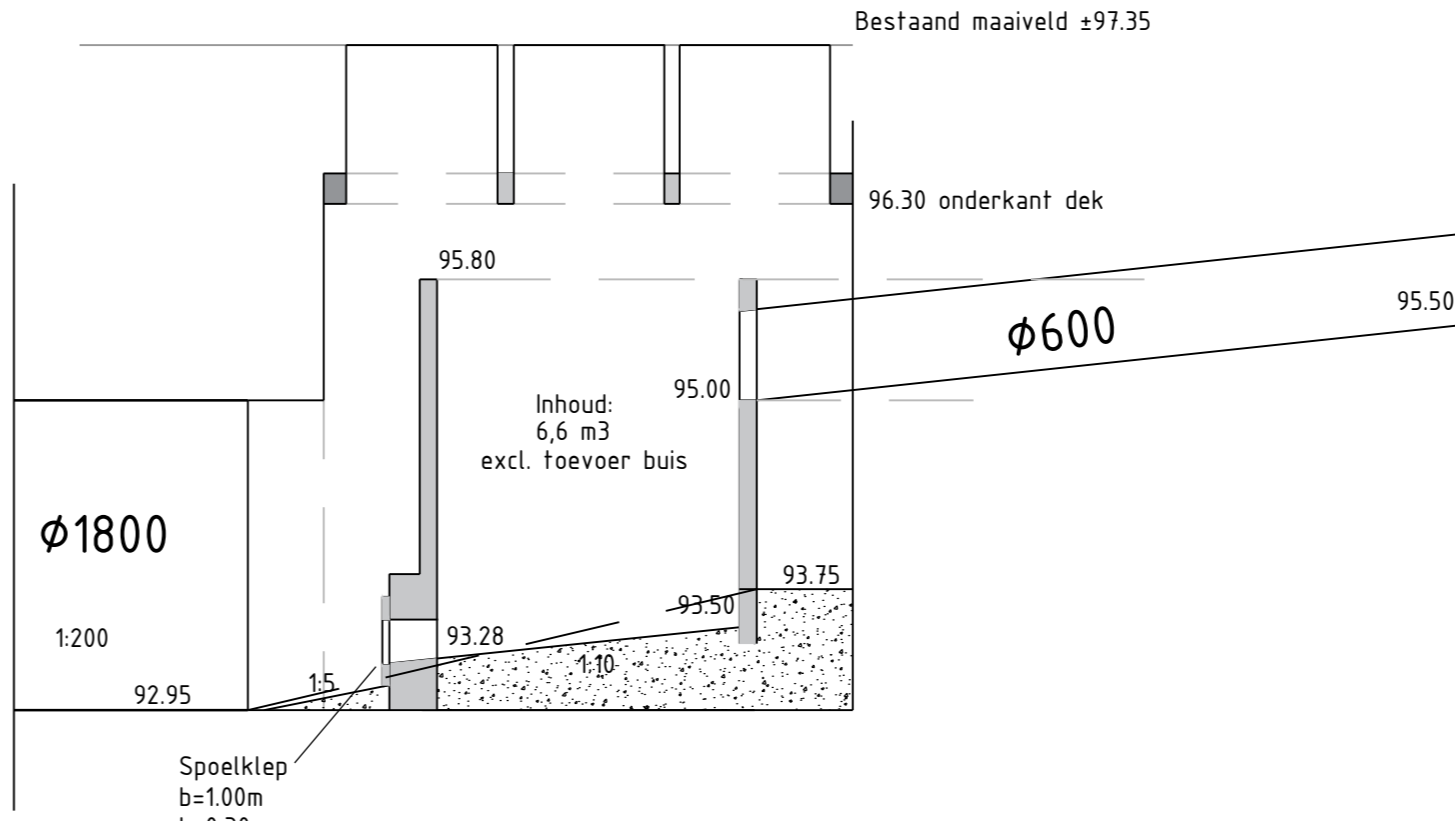


**Dwarsprofiel D-D**  
Schaal 1:200





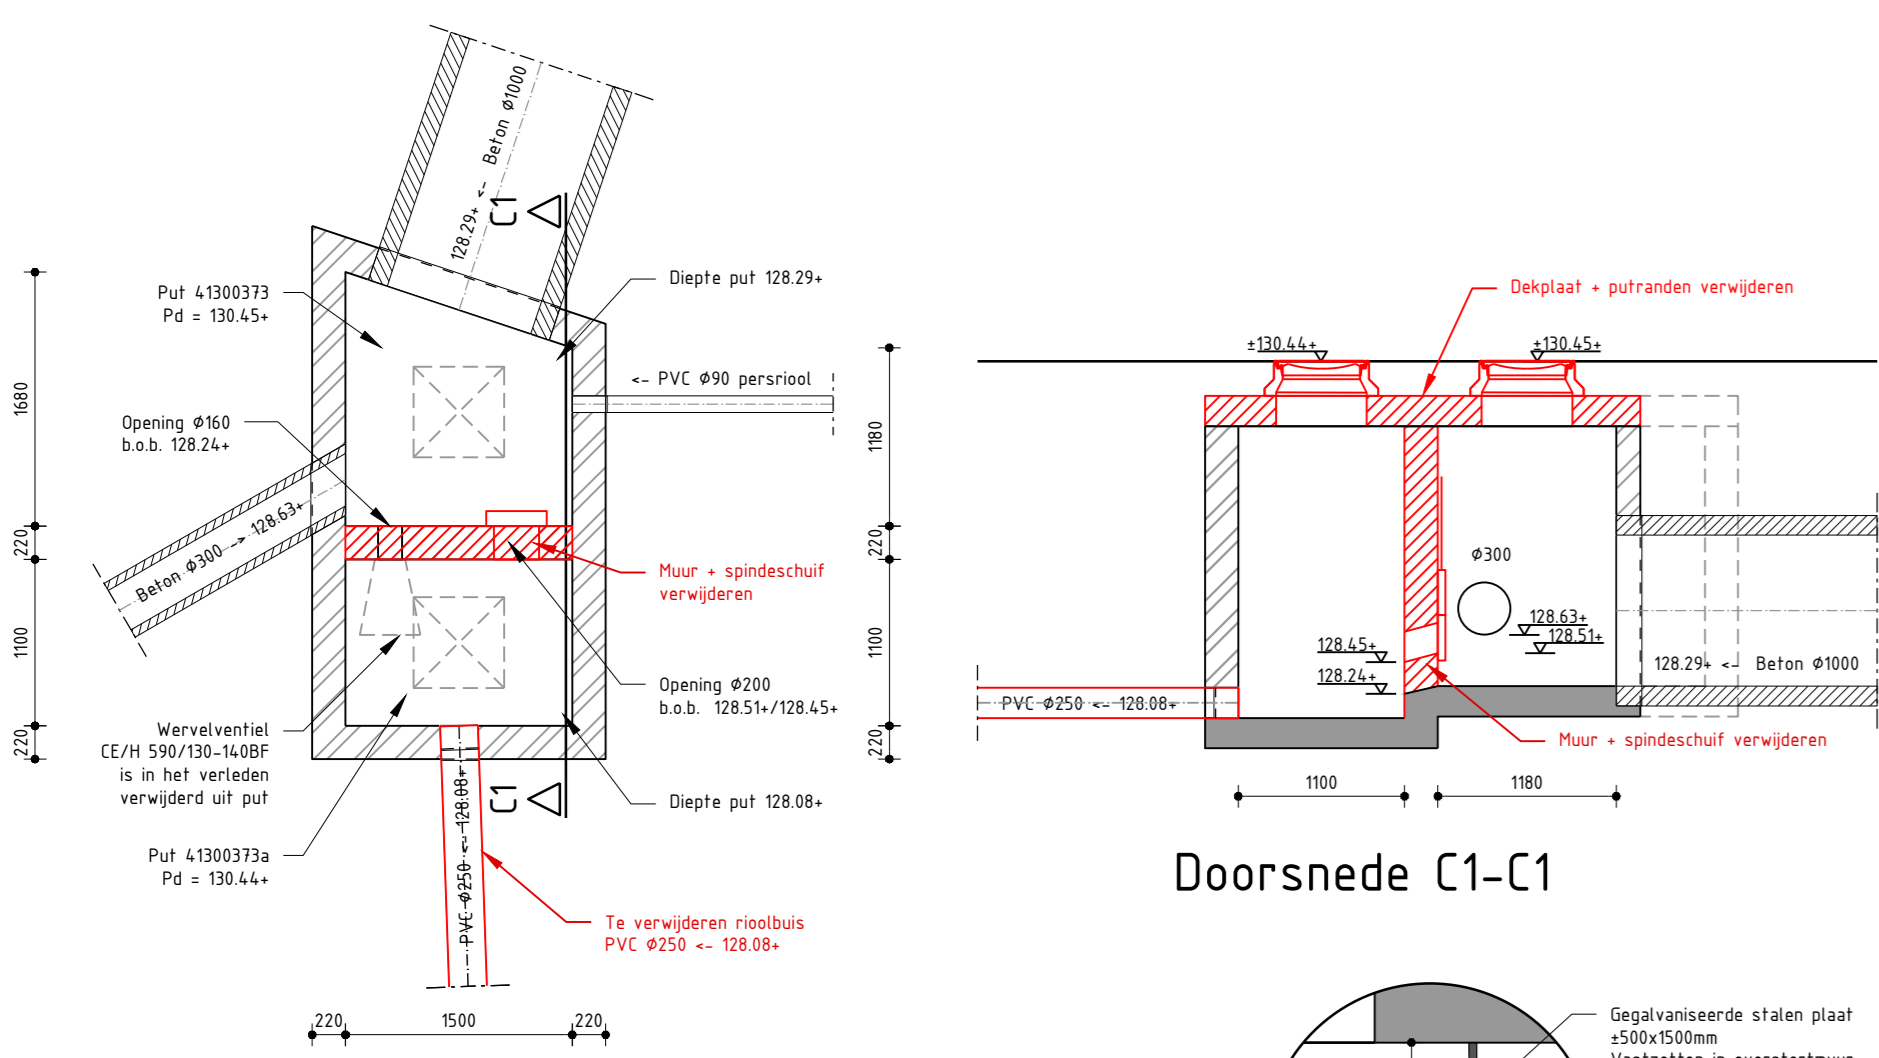


**Revisie put 41300373/41300373a**  
Schaal 1/50

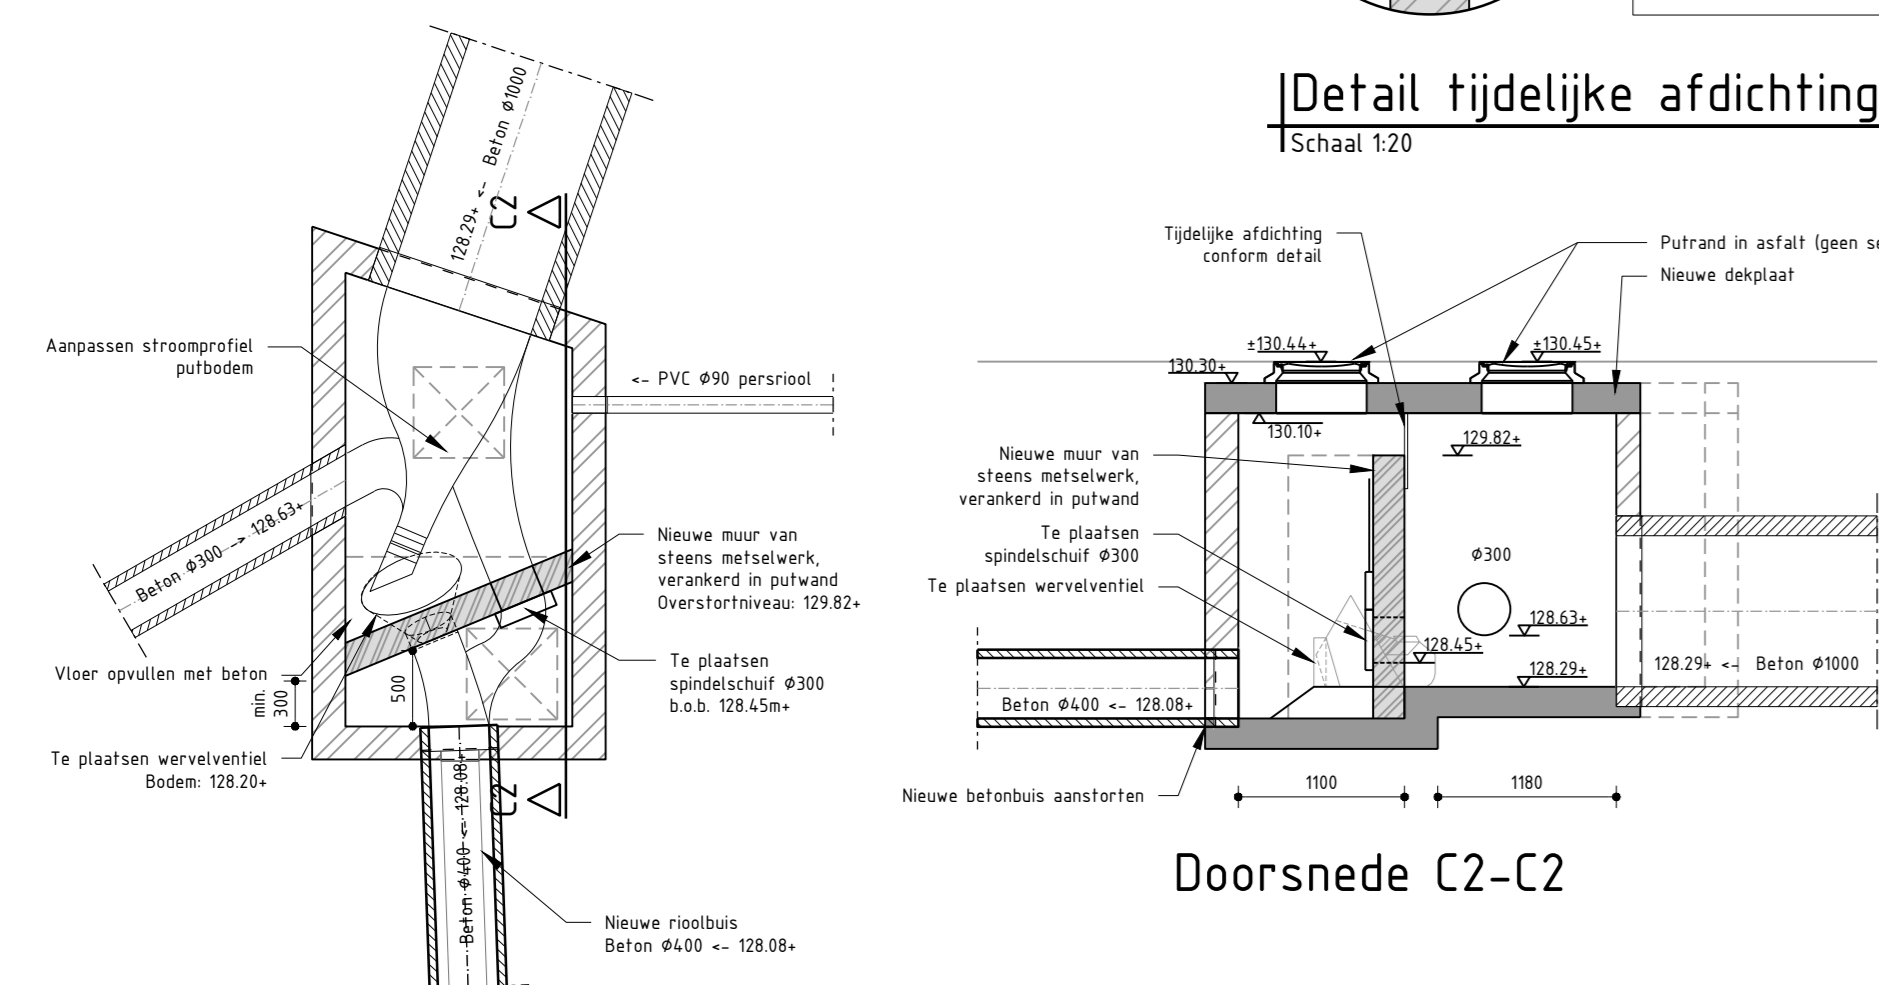


**Detail tijdelijke afdichting**  
Schaal 1/20

**Aangepaste put 41300373/41300373a**  
Schaal 1/50

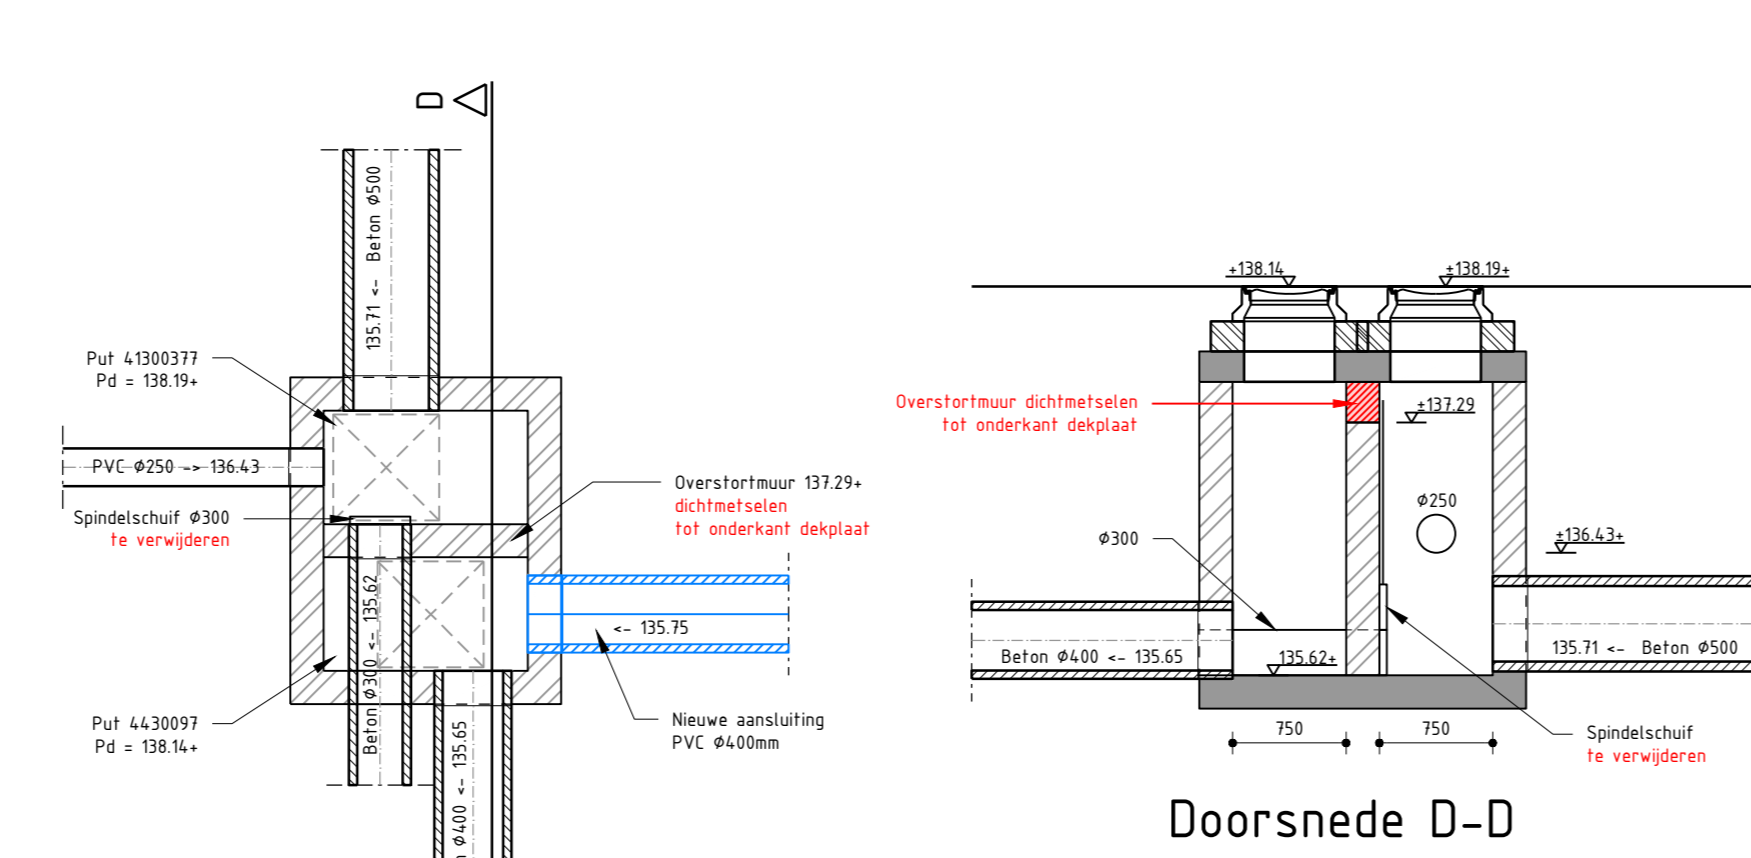



**Revisie put 41300377/44300097**  
Schaal 1/50

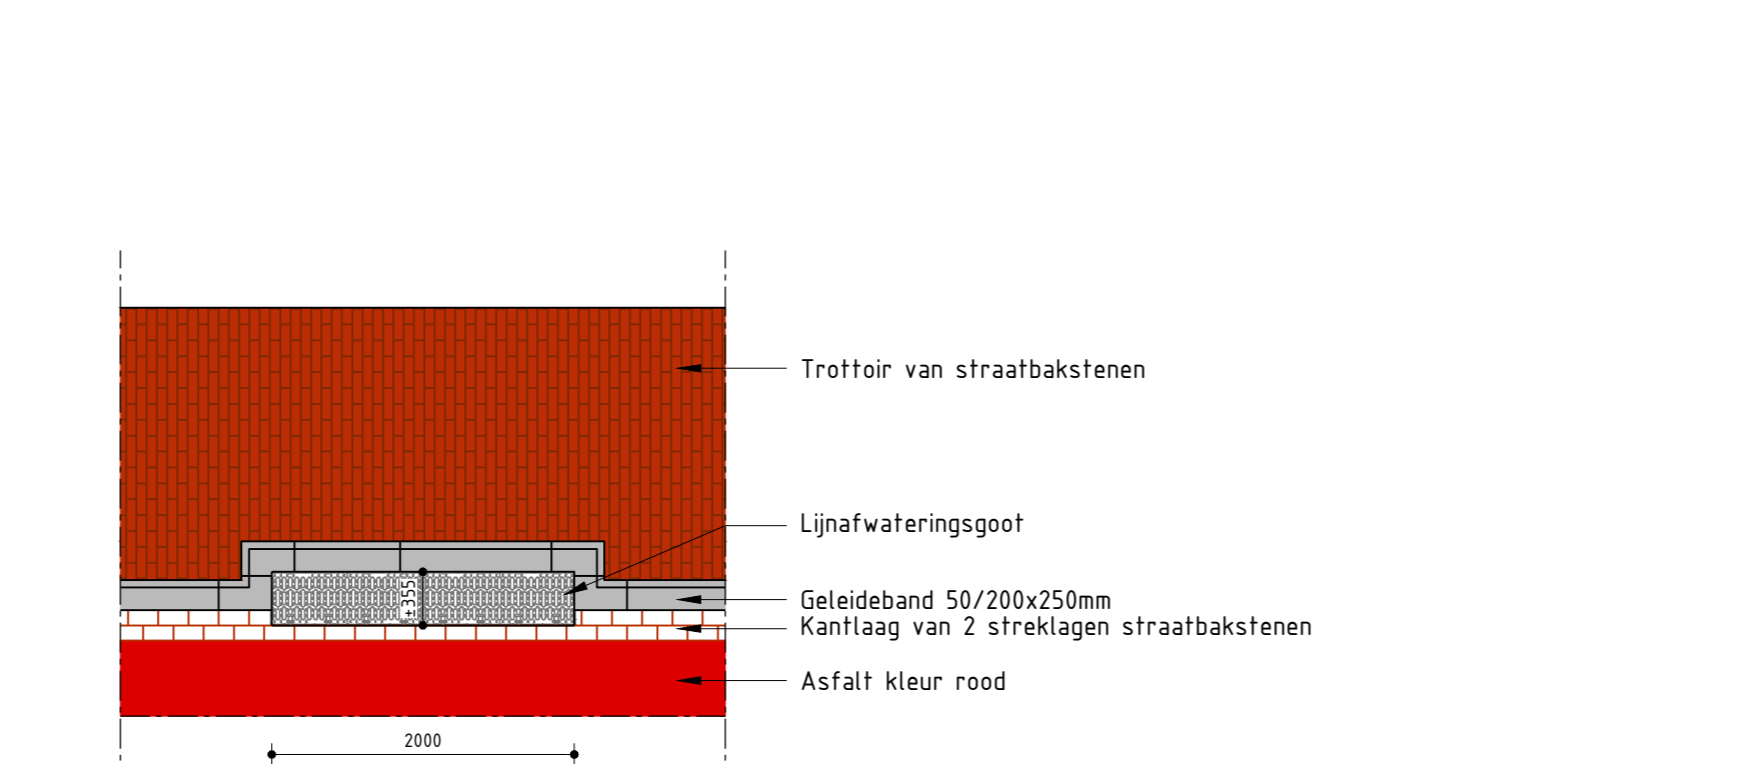


**Doorsnede D-D**

**Principedetail lijnafwatering**  
Schaal 1/50

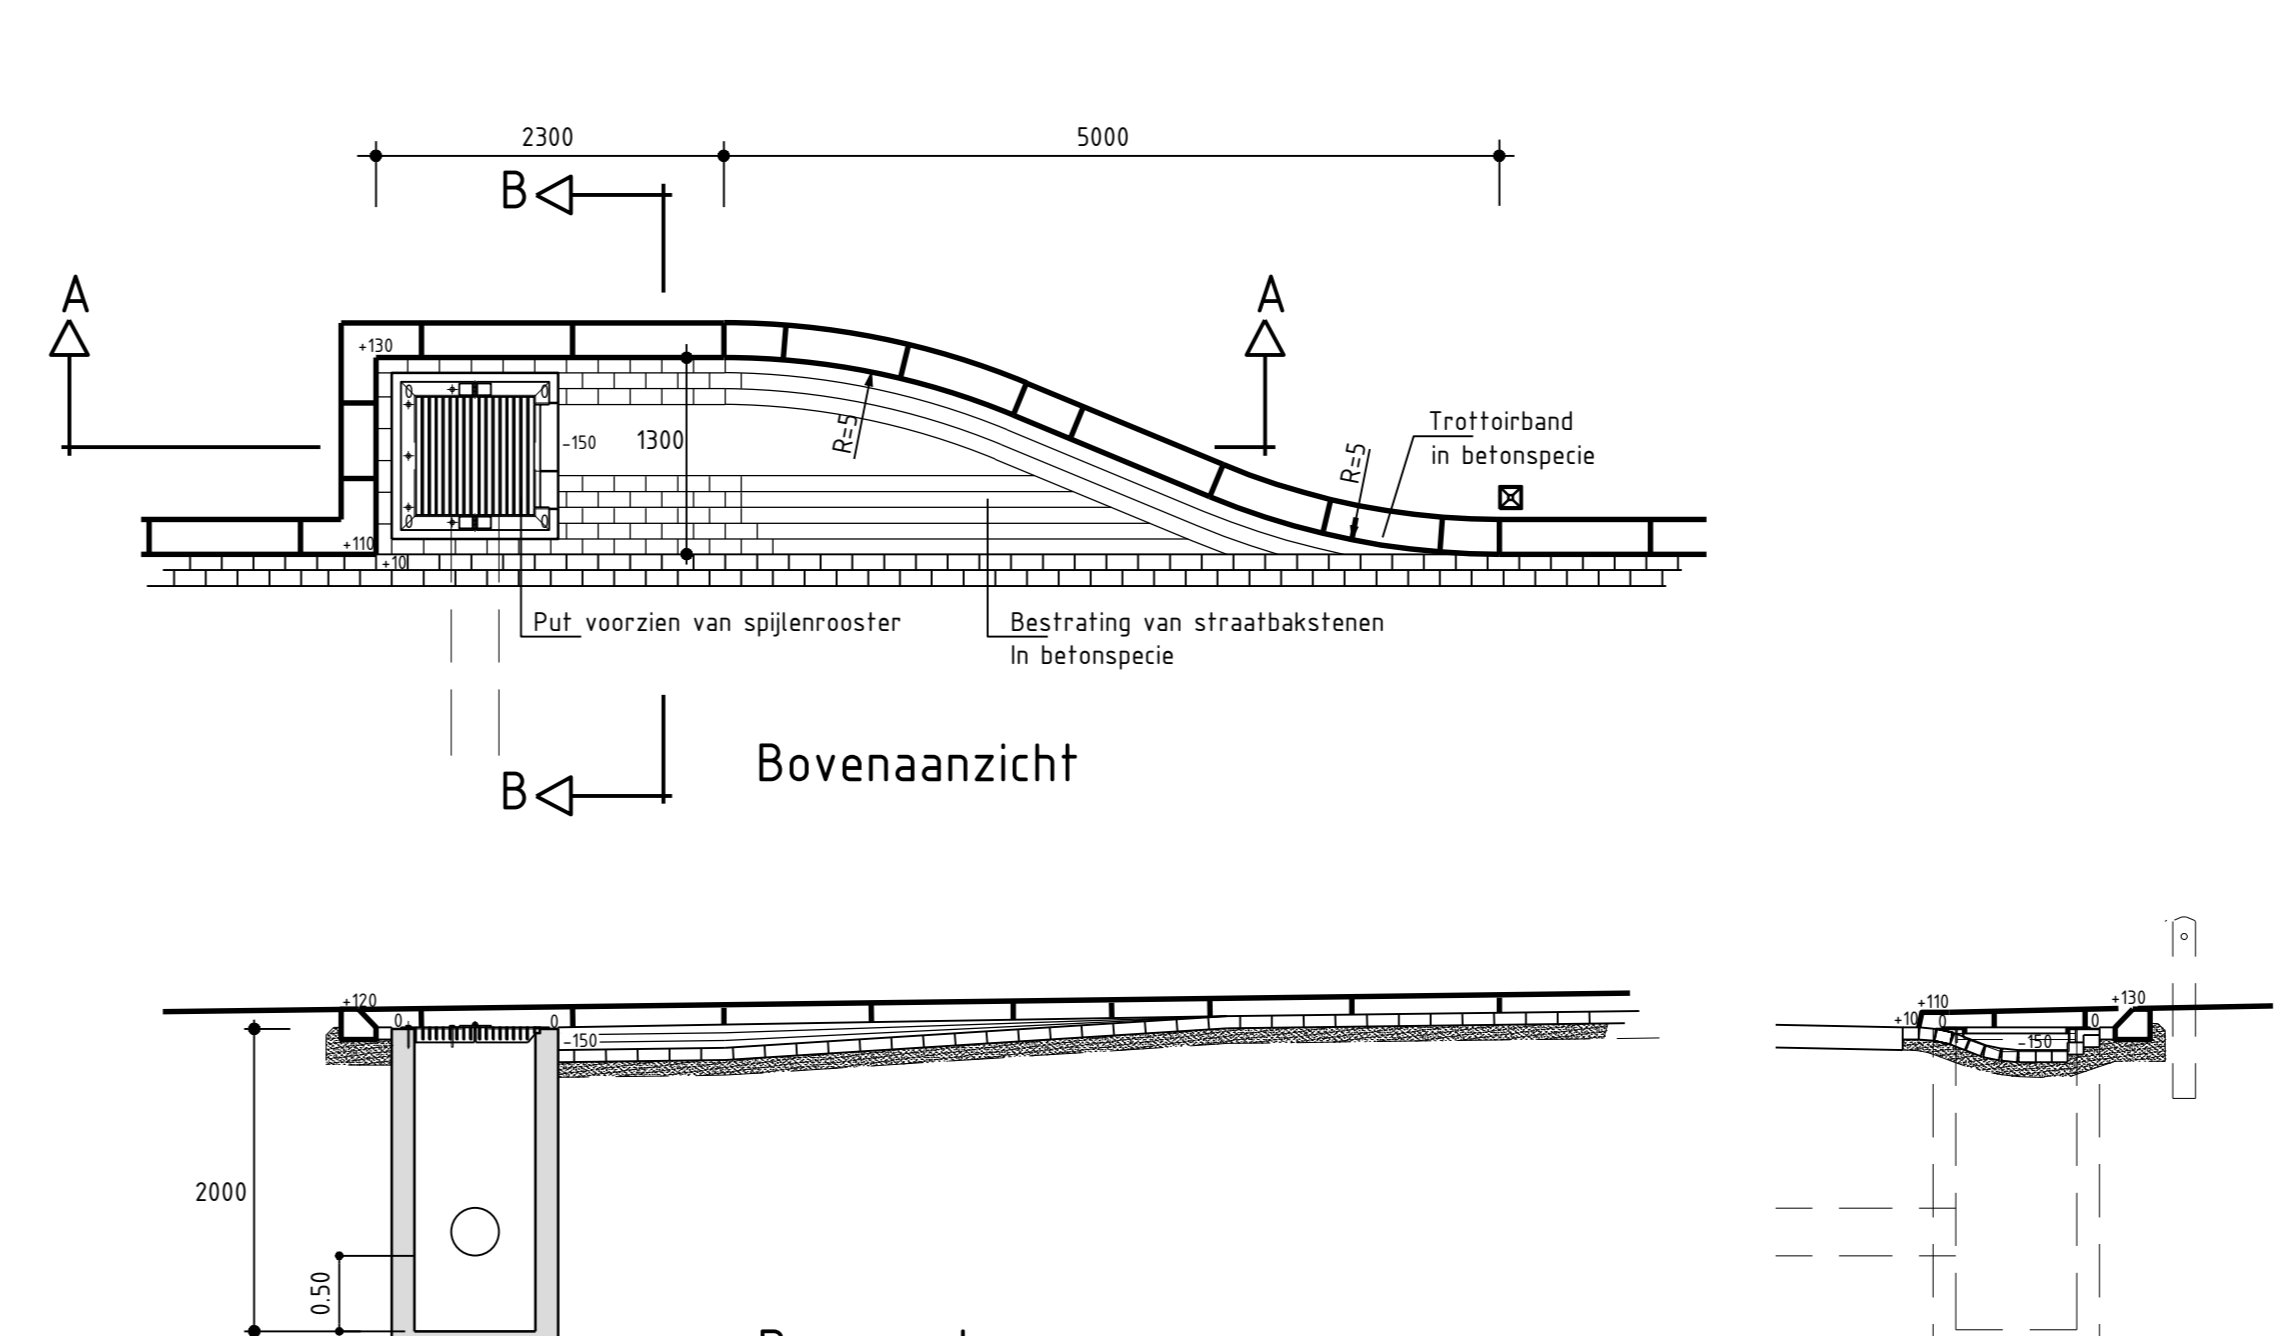

**Bovenaanzicht**

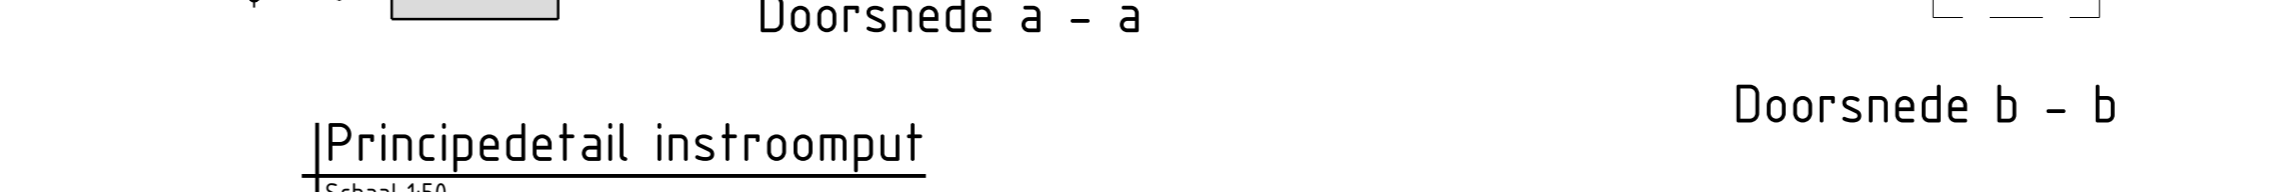

**Doorsnede a - a**



**Principedetail instroomput**  
Schaal 1/50



**Doorsnede b - b**

Revisie	Datum	Omschrijving	Opsteller	Par.	Voorlichter	Par.	Validate	Par.
3	03-09-2019	Behorende bij NVI d.o. 03-09-2019	RJO	JWI	RFE			
2	23-08-2019	Behorende bij bestek d.d. 23-08-2019	RJO	JWI	RFE			
1	28-06-2019	Behorende bij concept bestek d.d. 28-06-2019	RJO	JWI	RFE			
0	25-06-2019		RJO	RFE	RFE			

**Rec. Burg. Wolfsstraat/Bukel te St. Geertruid**

Onderdeel: **Profielen en details**

Opdrachtgever: **Gemeente Eijsden-Margraten**

Fase: **EYS132-0001**

Formaat: **2018-2799**

Schaal: **1:50**

Behorende bij doc. nr.

Projectnummer: **EYS132-0001**

Takennummer: **2018-2799**

Behorende bij doc. nr.

Projectnummer: **088 - 3368333**

Info@kragten.nl

www.kragten.nl

**kragten**