



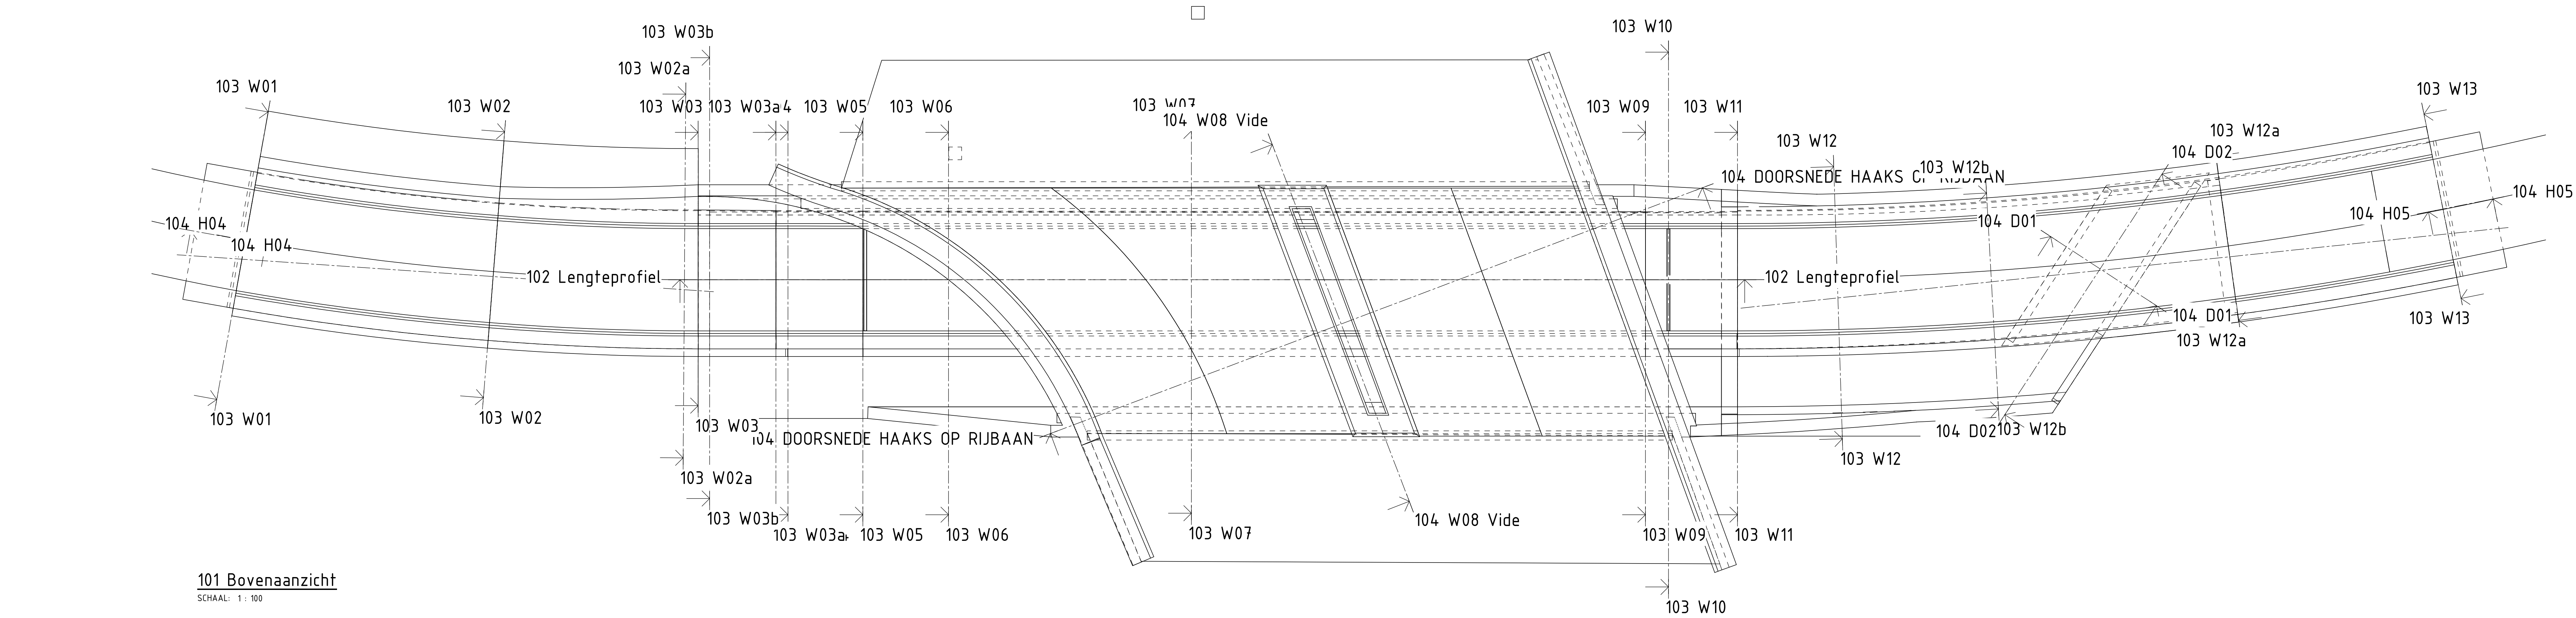

101 Bovenaaanzicht
SCHAAL: 1 : 100

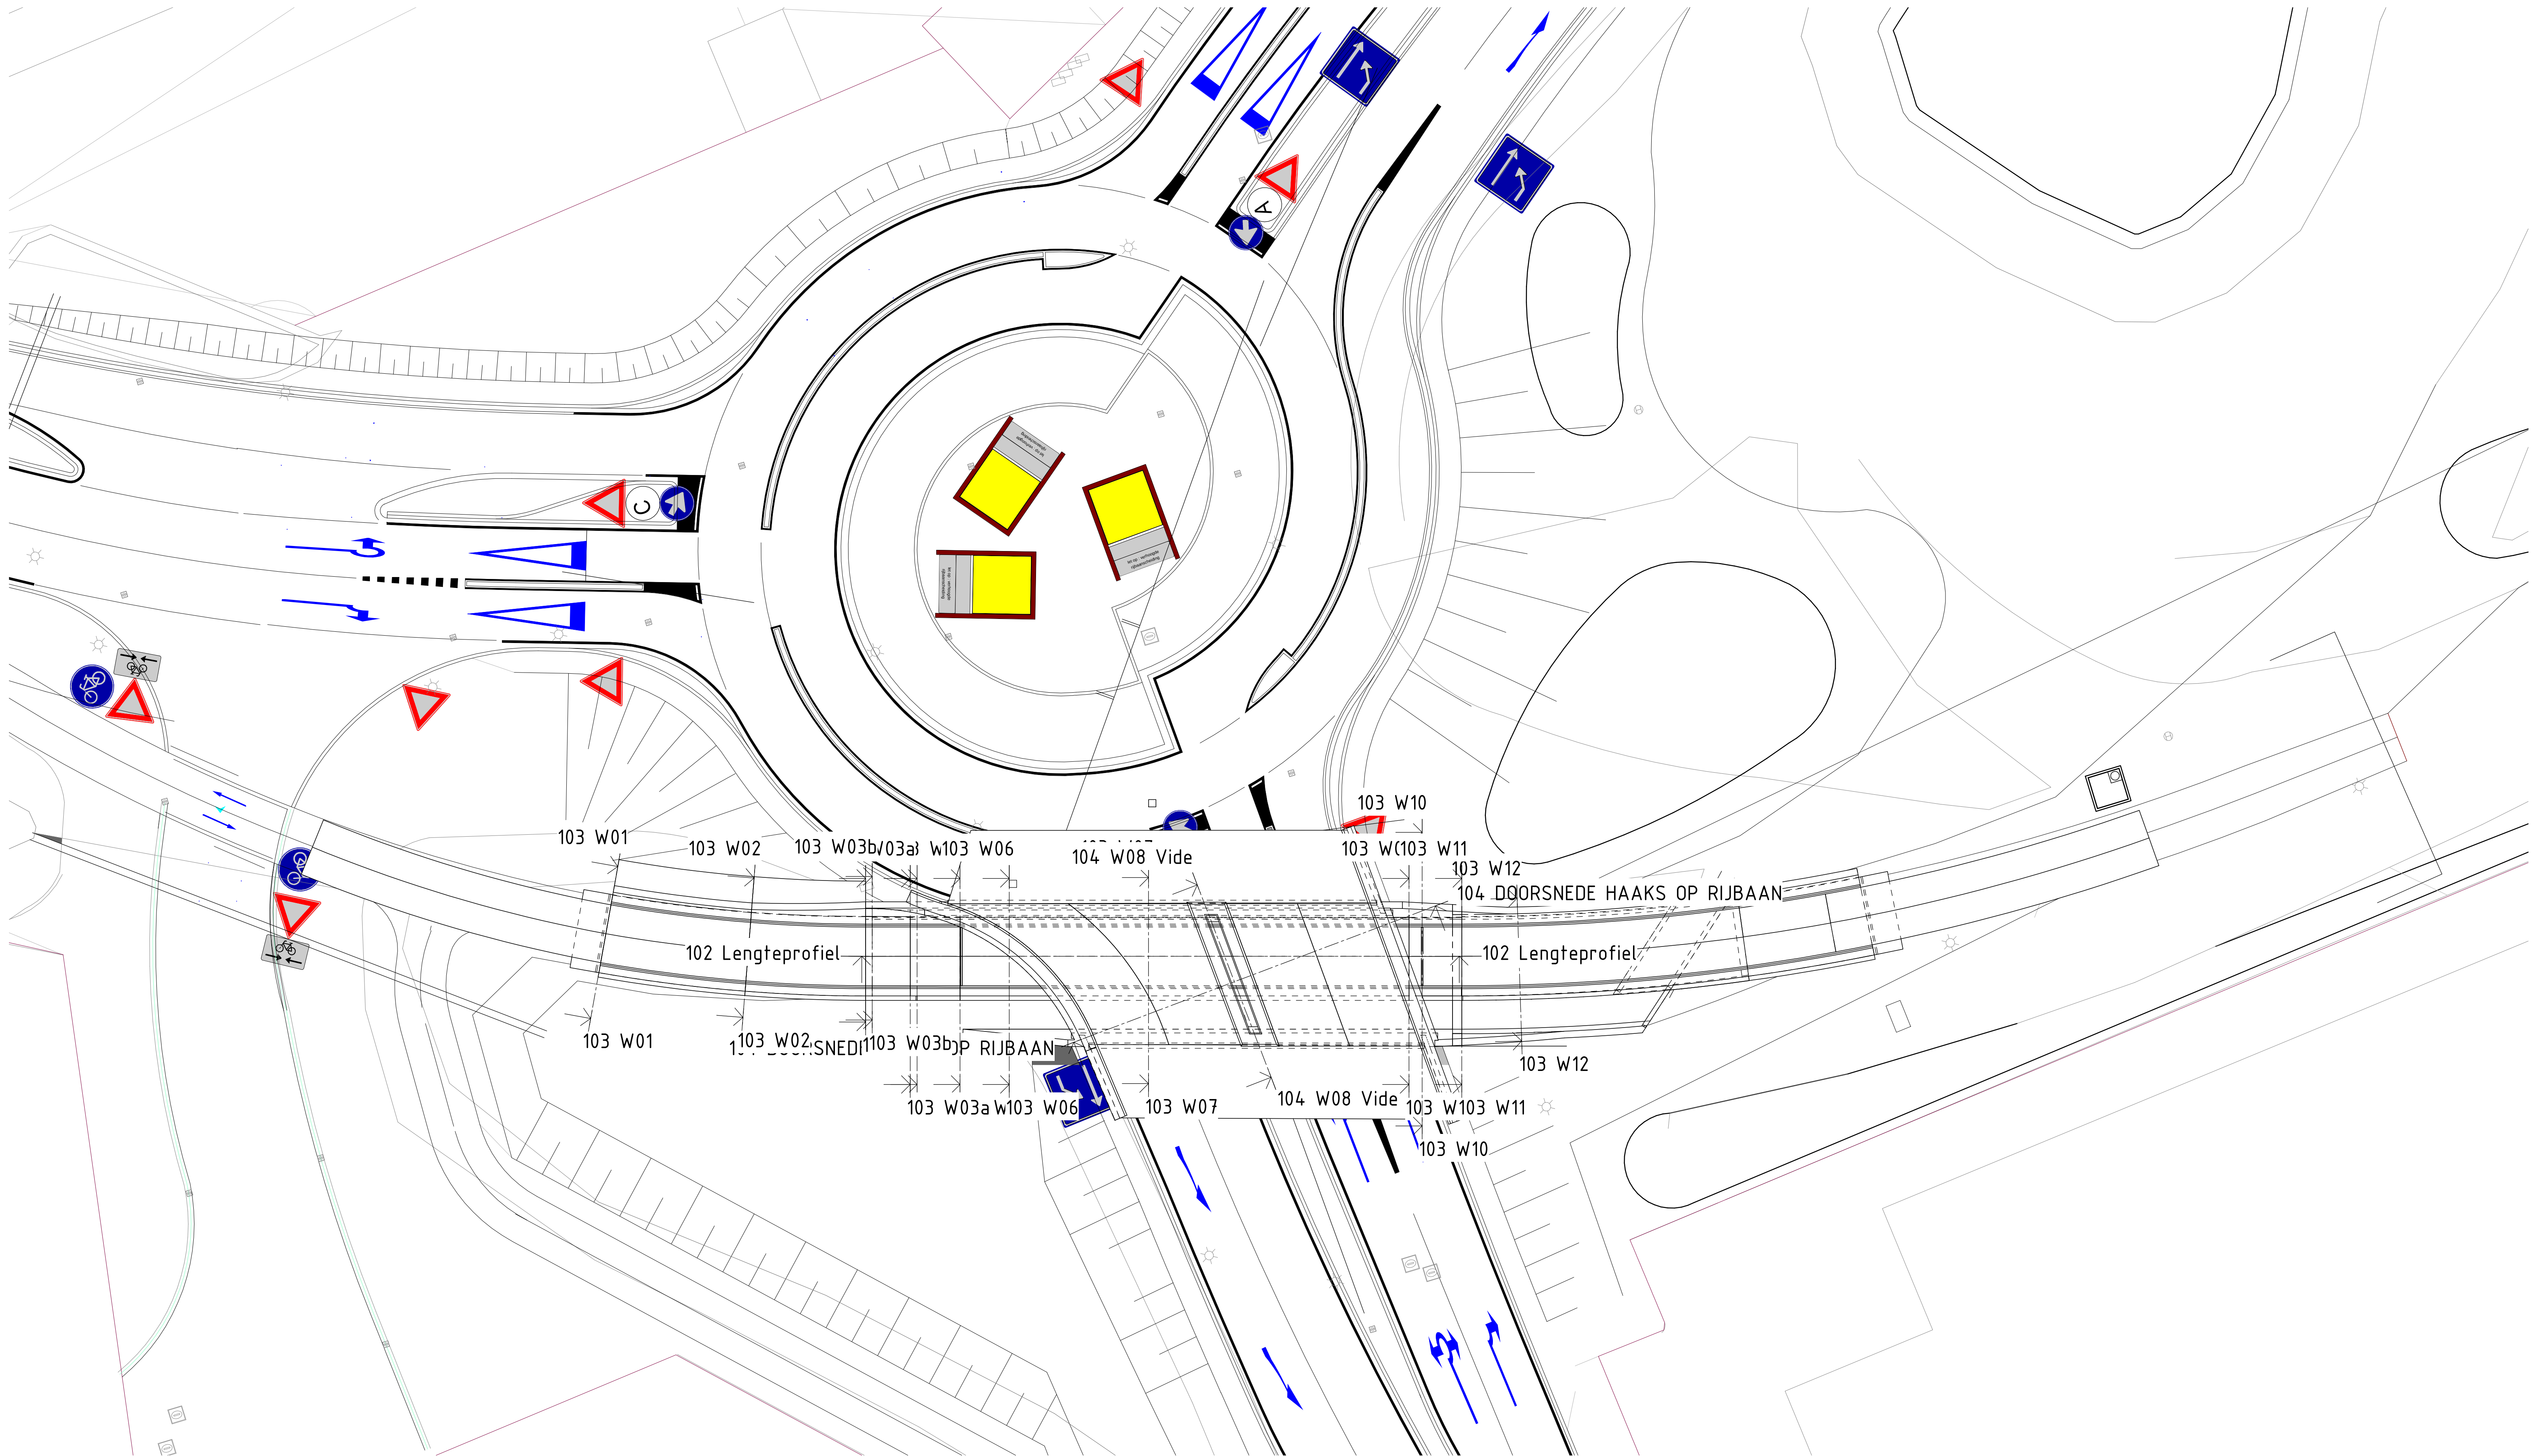


101 Situatie
SCHAAL: 1 : 200

De benodigde vergunningen van waterschap Brabantse Delta en de
Breda 2018 voor het landschapselement met het kenmerk 4966,
maken geen onderdeel van dit besluit van het college van burgemeester
en wethouders.

OPMERKINGEN

Maatvoering details in millimeters tenzij anders vermeld
Maatvoering topografie in meters tenzij anders vermeld
Maatvoering hoogte in meters t.o.v. N.A.P. tenzij anders vermeld
Maatvoering is niet op schaal indien onderstreept
Maatvoering in het werk te controleren
Coördinaten in Rijksdriehoekstelsel (RD)

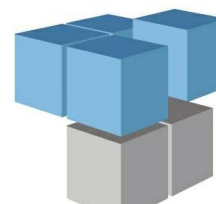

MATERS EN DE KONING
INGENIEURS EN ADVISEURS
Vestiging Roosendaal: Multatuliën 8 | 4707 LZ Roosendaal | Tel: (0165) 524 524
Vestiging Rotterdam: Hoofdweg 64 | 3067 GH Rotterdam | Tel: (010) 258 1820
www.matersendekoning.nl info@matersendekoning.nl

OPDRACHTGEVER

Gemeente Breda

Directie Ruimtelijk en Economisch Domein

PROJECT

FIETSTUNNEL IABC - LEURSEBAAN

2e regel

OVERZICHT

OVERZICHT EN BOVENAANZICHT

TEKENAAR	DATUM WIJZIGING	OMSCHRIJVING WIJZIGING
CONTROLEUR	FORMAAT	IDENTIFICATIENUMMER
AD	AD	20009-TEK-101-VO
V. Dols	SCHAAL	STATUS
zie tekening	zie tekening	
PROJECTLEIDER	TEKENAAR IN UITGAVE	PROJECTNUMMER
J. van de Velde	J. van de Velde	20009 TEK-101 VO
G. Maters	DATUM IN UITGAVE	2020-10-29
		1