



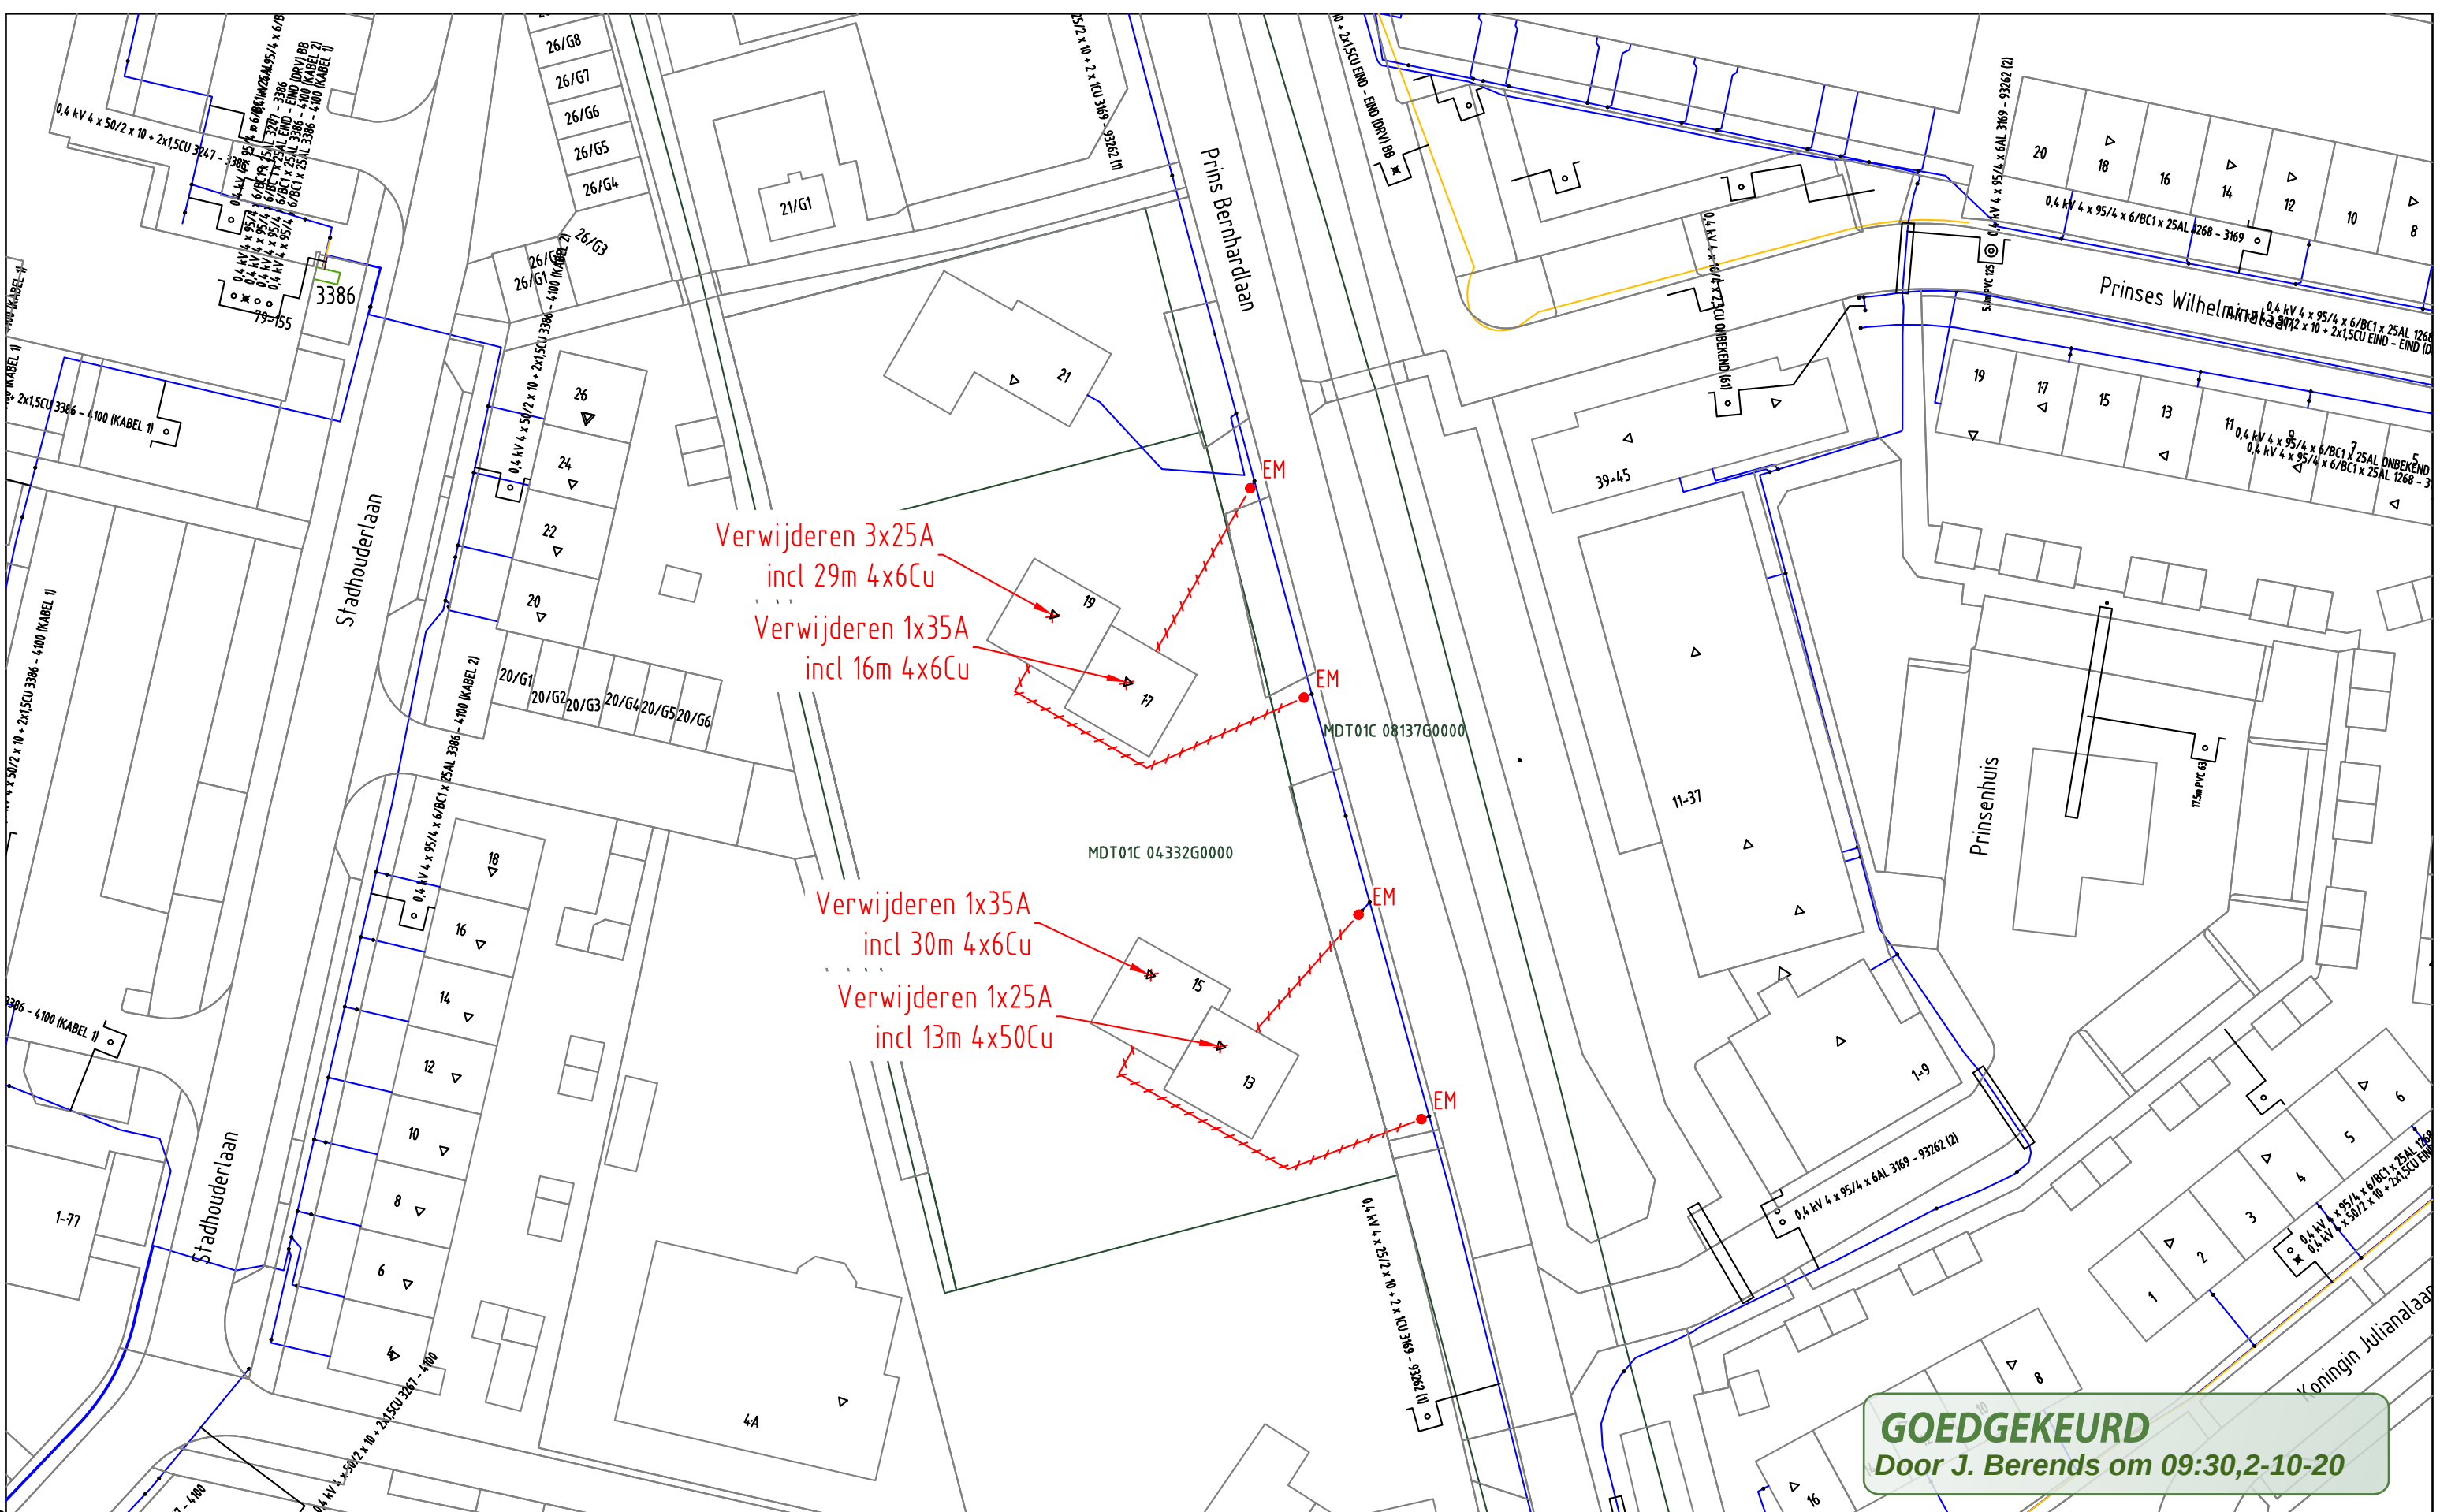

ELEKTRA NIEUW	LS-kast	Station	Leveringspunt	Laadpaal	OV mast
	Mast bovengronds	Mof	Bescherming	Abc Tekst	Zinkerbord
	Kabel nieuw	Kabel te rijden	Kabel te rooien	Buiten Bedrijf	Kadaster
ELEKTRA BESTAAND	LS-kast	Station	Leveringspunt	OV mast	Mast bovengronds
	Mof	Bescherming			
	0,4 kV/OV	0,4 kV	OV	3 kV	6 kV
	23 kV	25 kV	50 kV	66 kV	150 kV
	Buiten Bedrijf	Telecom	Aardkabel	Gelijkspanning	

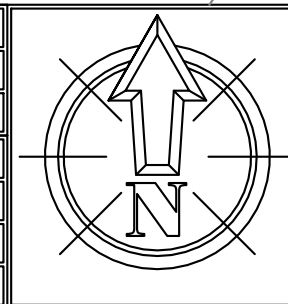

Opmerkingen: Geen Tracelengte: Mtr.	Wijz: #0 Getekend door: Y. Brill	Datum: 28-9-2020
STEDIN	Goedgekeurd door Engineer:	
Formaat: A3	Goedgekeurd door ONC/OIV:	
Schaal: 1:500	Project: 930000162016 KGK Aanvraag	
Volgend bladnr: N.v.t.	Ordernr: 50222119	
	Documentnr: 20200928-0000-031	
	Status: Ter controle Engineer	Bladnr: 031

20200928 Trace Elektra
Prins Bernhardlaan 19 Mijdsrecht
LS plan
Detailontwerp/Vergunning E