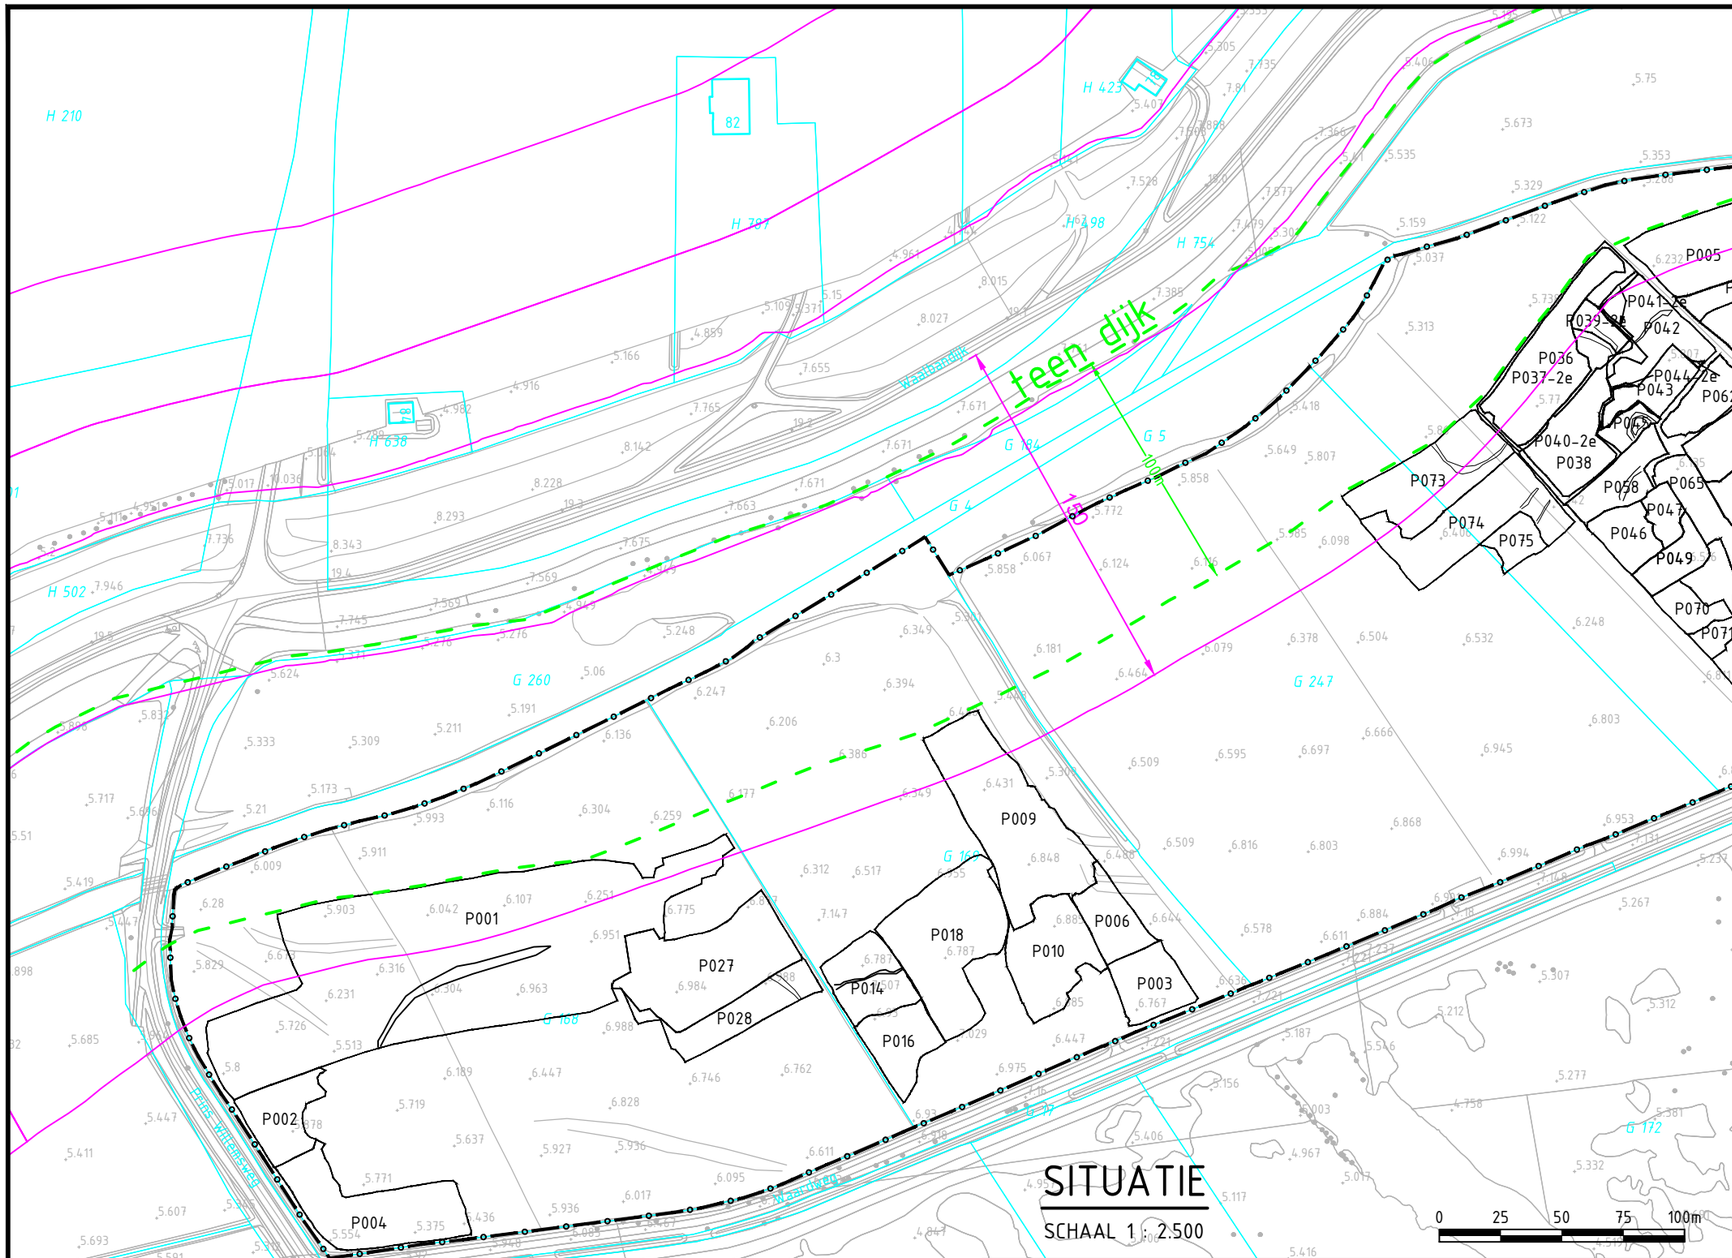

SITUATIE

SCHAAL 1 : 2.500

OPMERKINGEN

- Coordinatensysteem RD(x,y) en NAP(z)
- Maten in meters, tenzij anders vermeld
- Hoogtematen in meters t.o.v. N.A.P., tenzij anders vermeld
- Diameters in millimeters, tenzij anders vermeld

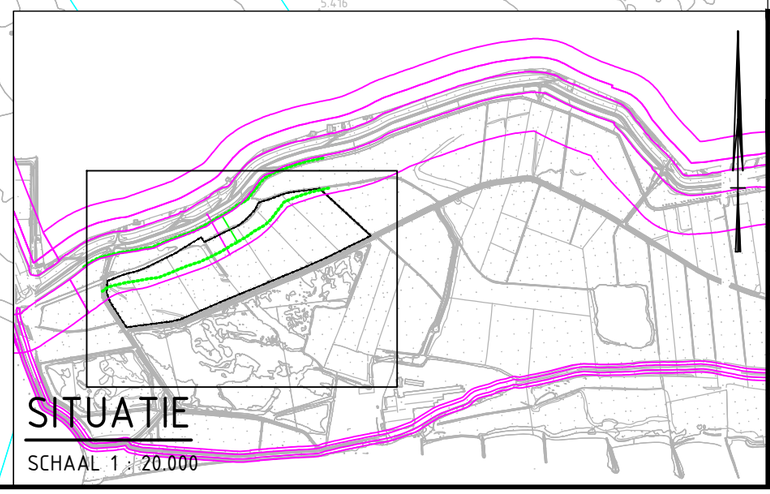

SITUATIE

SCHAAL 1 : 20.000

Legenda

- Kadastraal
- Rivierkaart
- Beschermingszones legger WSRL
- Ontgrondingslocaties
- Vergunningsgrens LL74-137
- Voormalige 100m lijn WSRL

wijz.	omschrijving	door	datum
3			
2			
1			

opdrachtgever:	Wienerberger B.V.
kenmerk opdr.gever:	Willemspolder
project:	Willemspolder perceel 9
onderdeel:	Ontgrondingvergunning LL74-137, zaaknummer 2008-019394
omschrijving:	Situatie lijnen legger WSRL

tek. nr.	1061 085 0
blad	1/1
bestand	10610850-WSRL.dwg
datum	08-10-2020
schaal	1 : 2.500
formaat	A3
status	Definitief
getekend	TR
gezien	DvL

Meetbv

© Landmeetkundig en Adviesbureau Meet B.V.

Locatie:U:\700-1100\1061\Tekeningen