


dsn 1
schaal 1 : 100

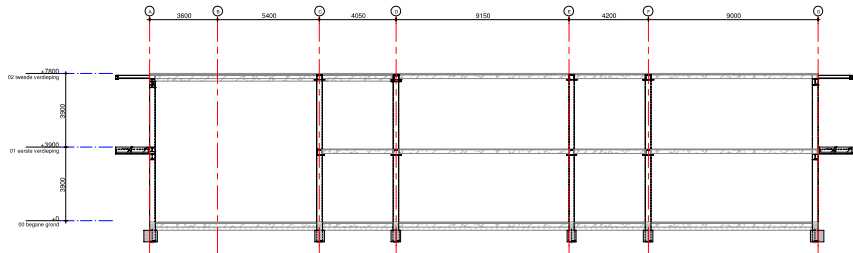

dsn 2
schaal 1 : 100

renvooi:

-  beton, prefab
-  beton, in het werk gestort

algemene opmerkingen:

peil = 0.0 = ... NAP;
alle maten in mm;

datum	28-02-2020	Definitief Ontwerp	Definitief
naam	IKC IJsselmonde IJsselmonde		
locatie	No Label Rotterdam		
ontwerper	Stichting BOOR		
doorsnede	Doorsnede 1 en 2		
schaal	1:100		
type	A1		
nummer	10084		
aanvraag			
aanvraag			