
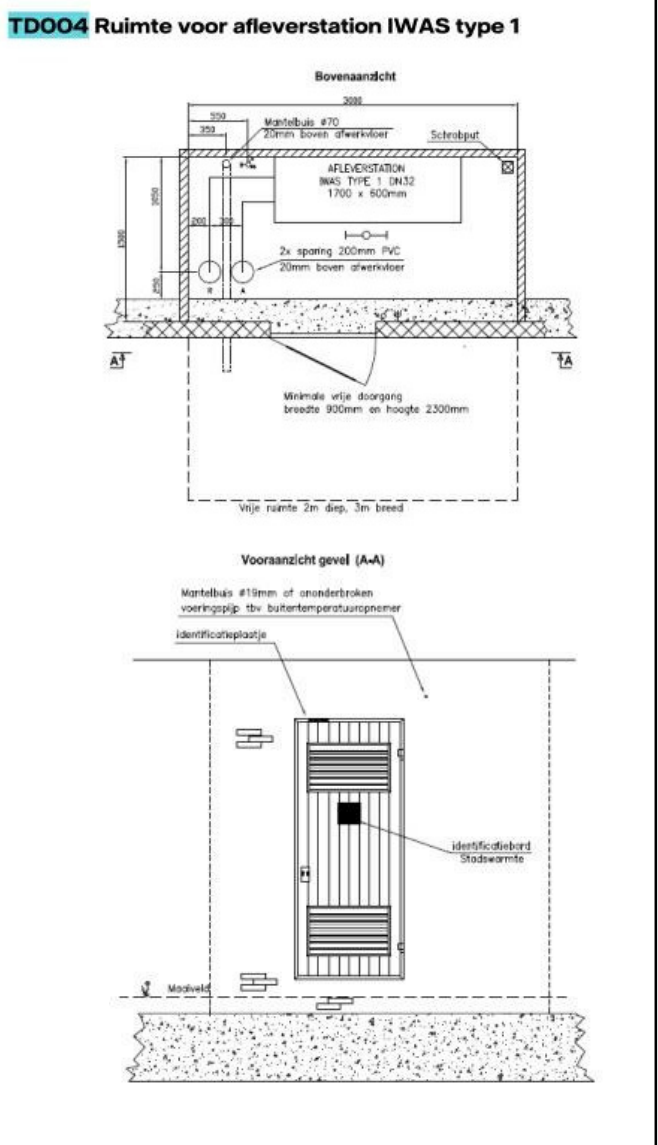


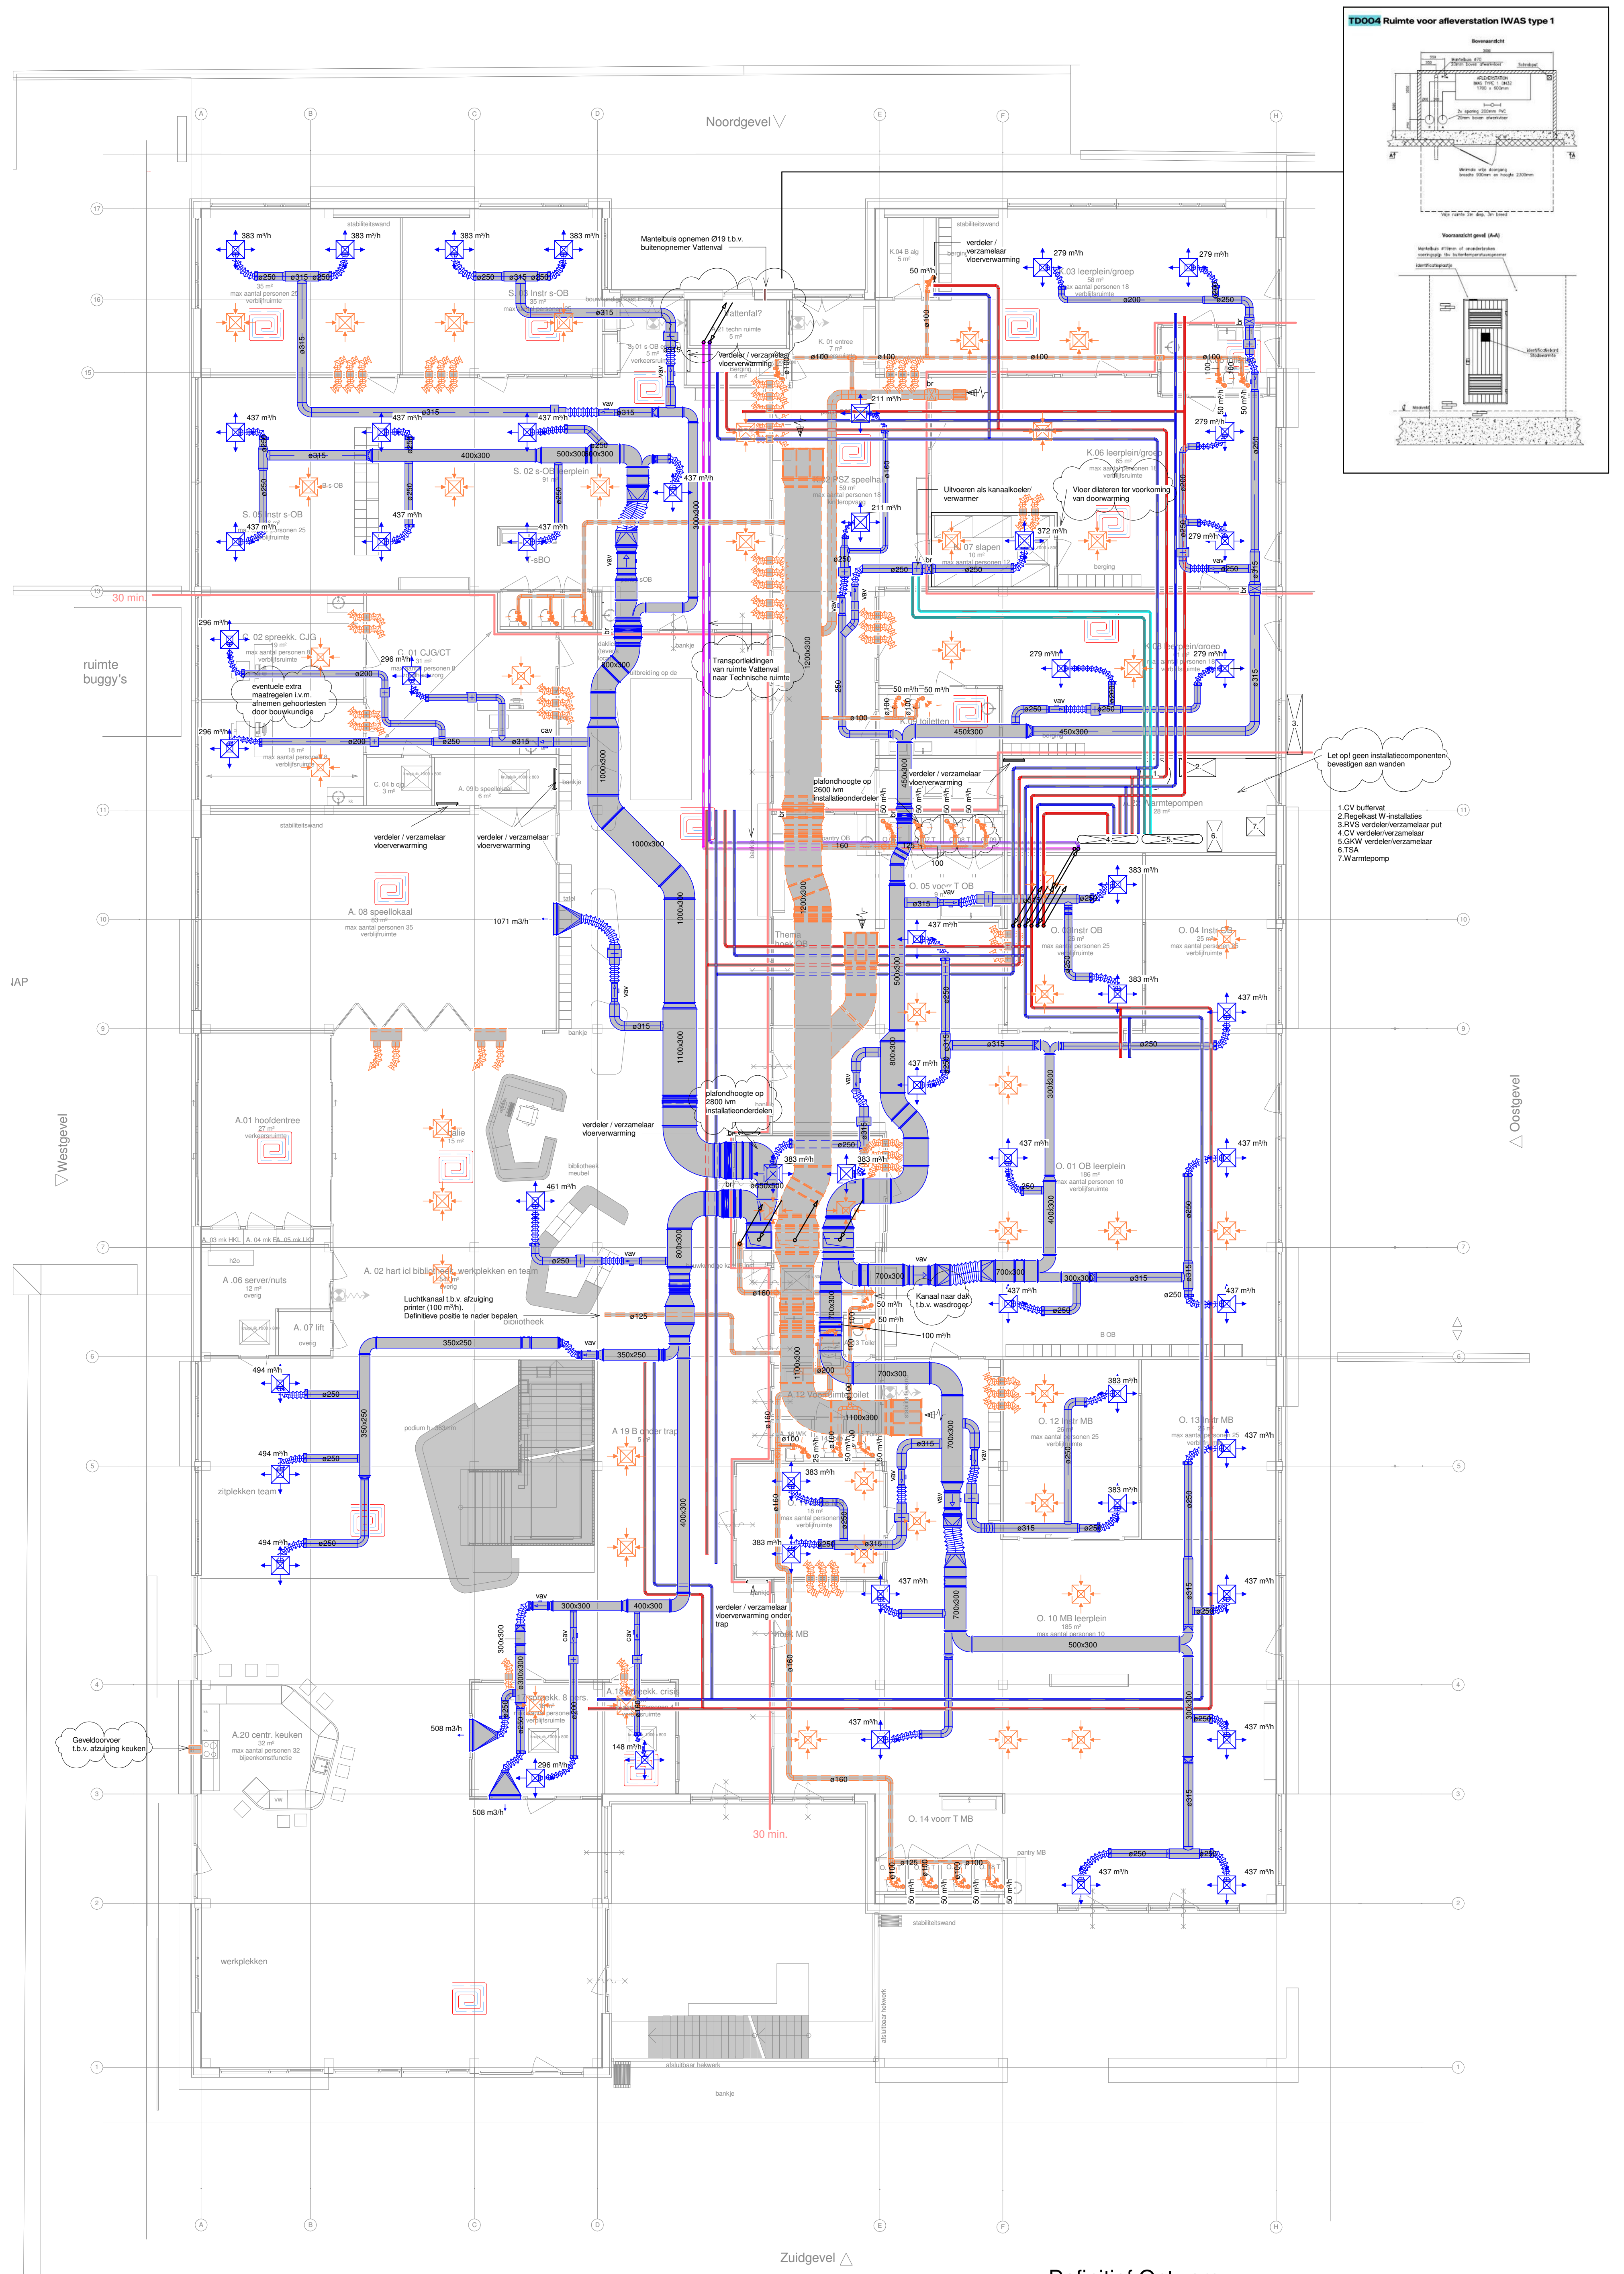

1. CV buisval
2. Rookkast W-installaties
3. RVS verdeler/verzamelput
4. CV verdeler/verzamelput
5. GWK verdeler/verzamelput
6. TSA
7. Wasmepomp

Renovatie

	CV aanvoer
	CV retour
	GWK aanvoer
	CV retour
	Ruimteregelaar
	Vloerverwarming-verdelers

	Luchttoevoer rond / rechthoekig
	Luchtinvoer rond / rechthoekig
	Akoestische aansluit- / overstroming
	Afzuigventiel
	Toevoerrooster
	Retourrooster

	Wandrooster toevoer
	Wandrooster retour
	Luchtgeluiddemper
	Variable volume klep
	Constante volume klep

	Insteklap rond
	Klepsectie Jalouzie
	Brandklep
	Kanaalverwarmer / koeler

Omschrijving

Let op: Delen van kruisningen verschillende installatie onderdelen wordt in de bestekfase verder uitgewerkt.
Hoodtracé cv-leidingen is aangegeven, verder uitwerking in bestekfase.
Toiletten 50m/h afzuigen
Bij doorvoeringen van brand- en rookwerende wanden en verdieping scheiding vloeren dienen luchtkanalen te worden voorzien van brandkleppen.

Definitief Ontwerp

Gekend:	Projectleider:	Datum:	Gew:	Formaat:	Schaal:
EJ	ME / AV	24-01-2020	28-02-2019	A1	1 : 100
Onderdeel:	Verwarmings-, ventilatie-, luchtbehandelings- en koelinstallaties Begane grond				Blad nr:
Project:	Nieuwbouw IKC IJsselmonde te Rotterdam				Project nr:
Opdrachtgever:	Stichting BOOR		Architect:	NO-Label	