


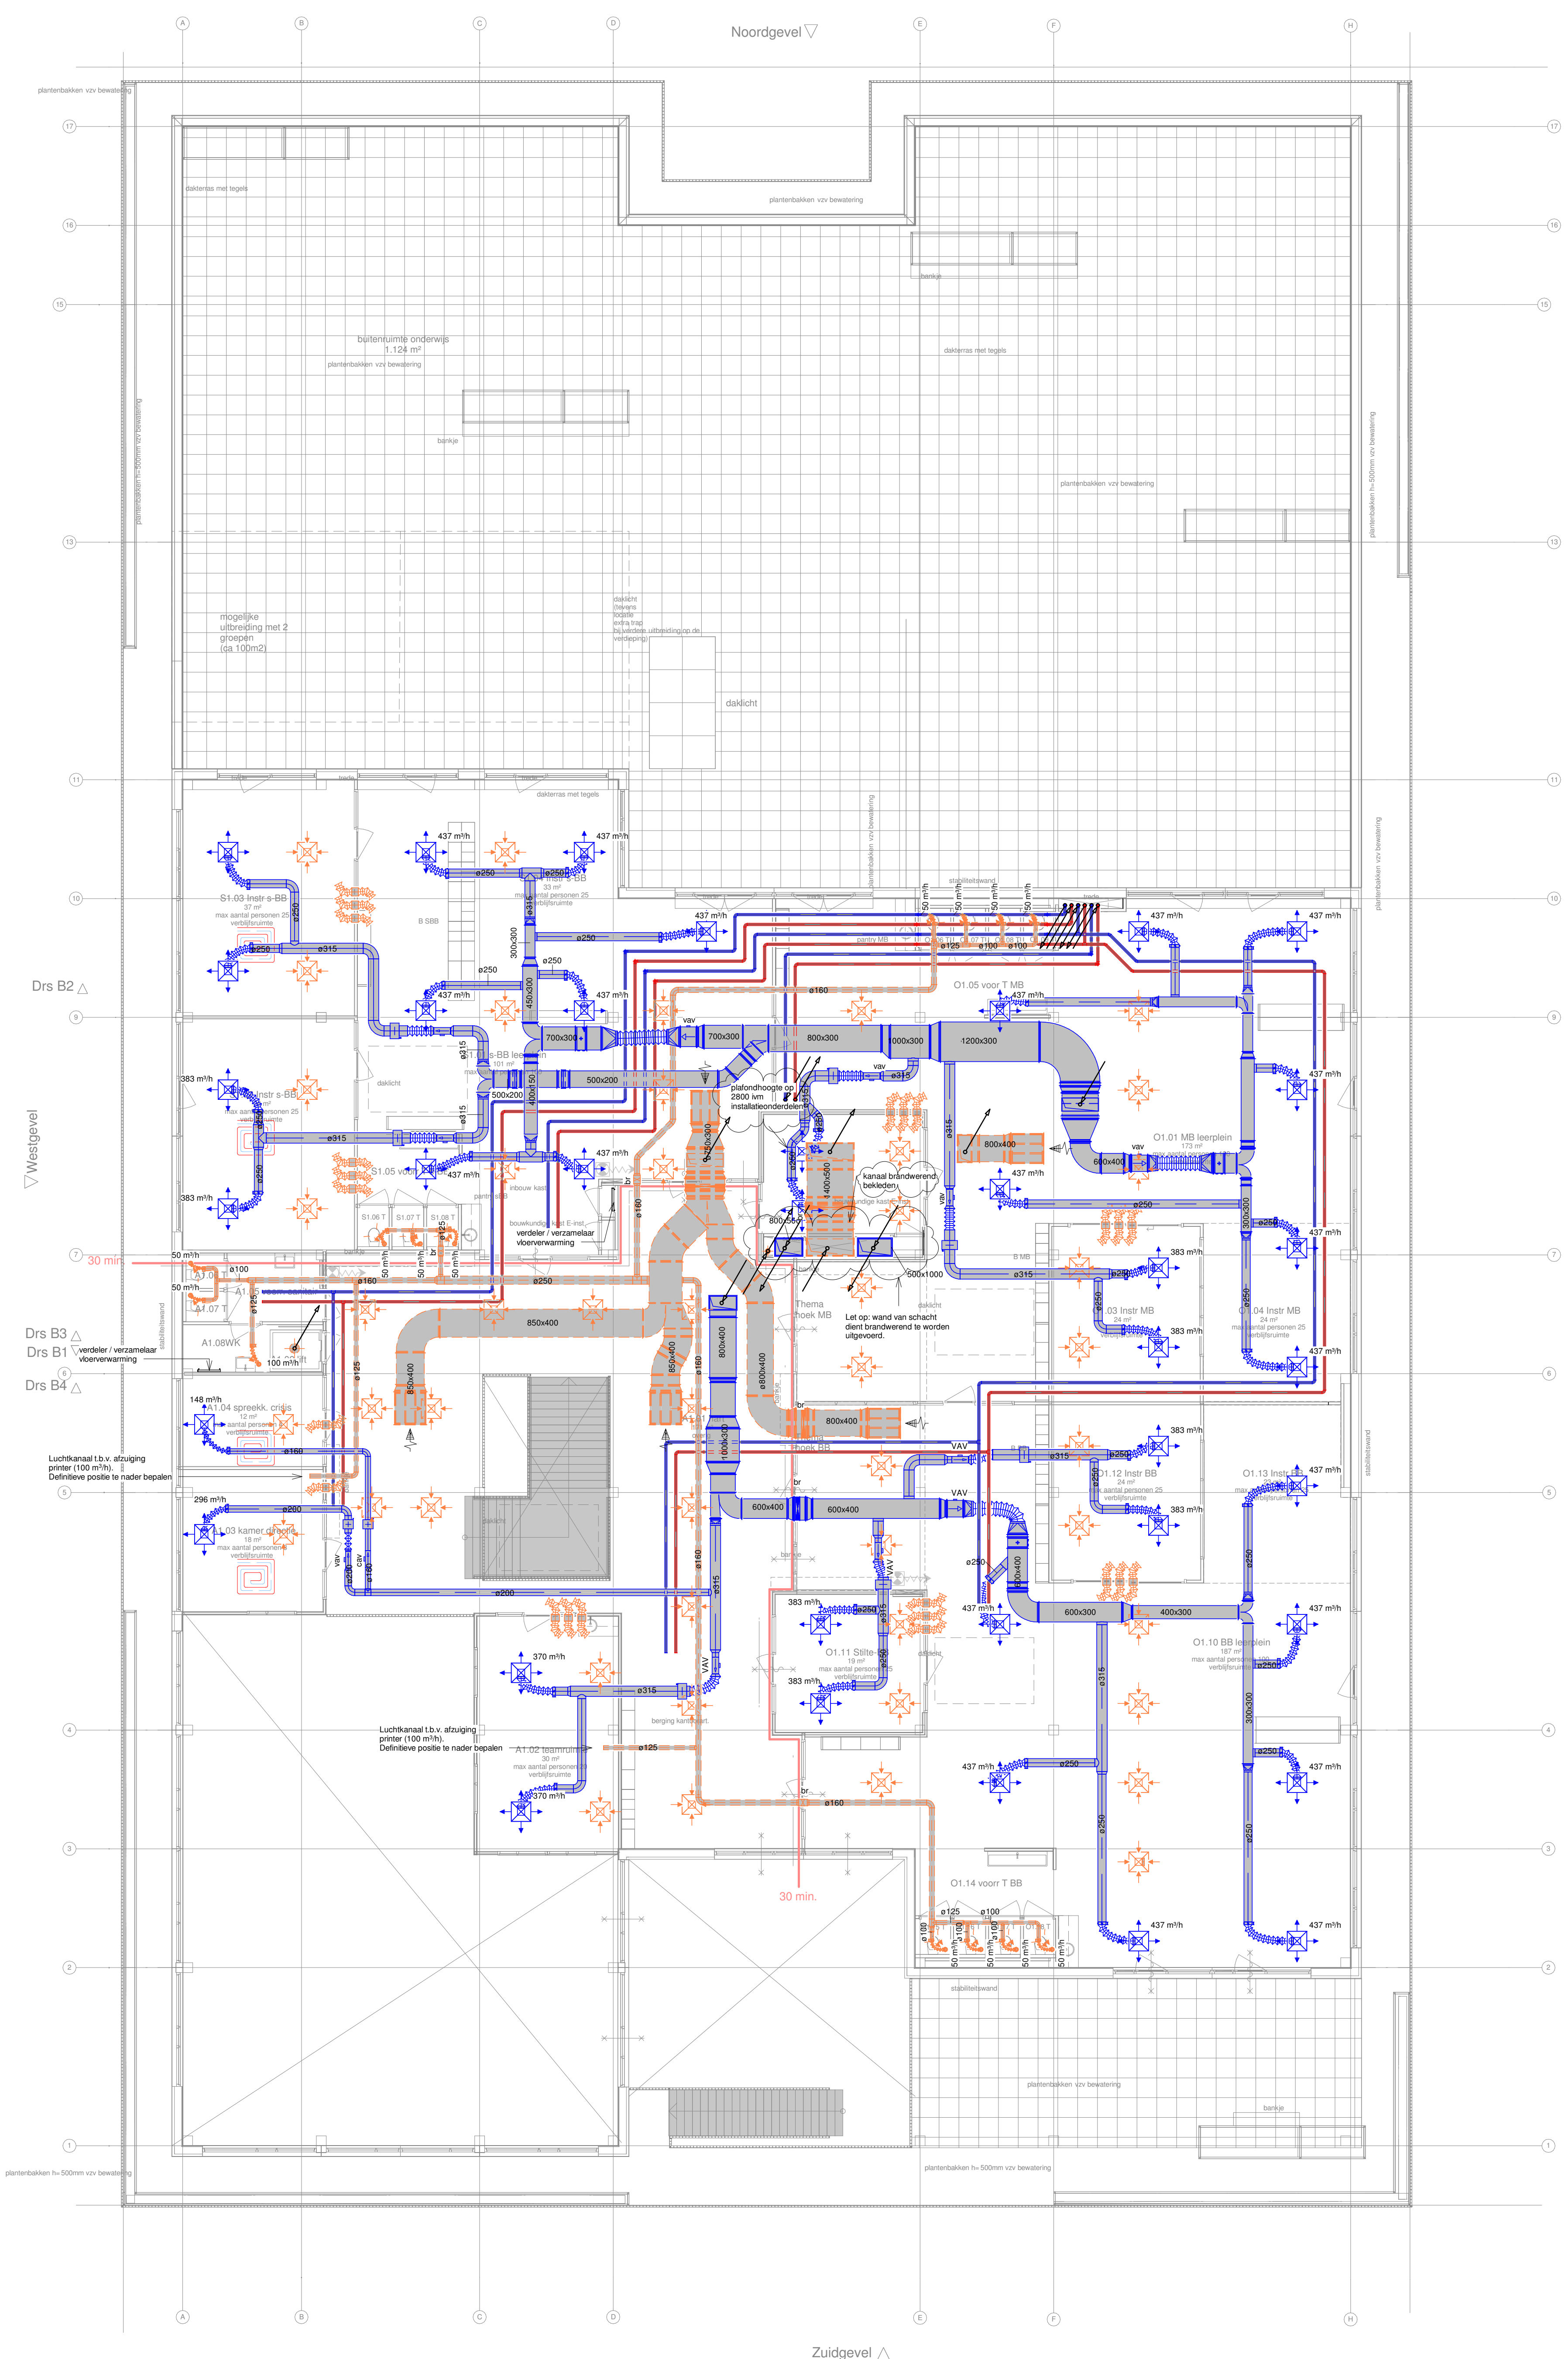

Remmer

	CV aanvoer
	CV retour
	GKW aanvoer
	CV retour
	Ruimtegeleider
	Vloerverwarming-verdelers

	Luchtbevoering rond / rechthoekig
	Luchtafvoer rond / rechthoekig
	Akoestische aansluit- / overstromingslang
	Atzugventiel
	Toevoerrooster
	Retourrooster

	Wandrooster toevoer
	Wandrooster retour
	Luchtgeluiddemper
	Variable volume klep
	Constante volume klep

	Instekleef rond
	Klepsectie Jalouzie
	Brandklep
	Kanaalverwarmer / koeler

Opmerkingen

Let op: Detailleren knijpingen verschillende installatie onderdelen wordt in de bestekfase verder uitgewerkt

Hoofdtracé cv-leidingen is aangegeven, verder uitwerking in bestekfase

Toiletten 50m³/h afzuigen

Bij doorvoeringen van brand- en rookwerende wanden en verdieping scheidende vloeren dienen luchtkanalen te worden voorzien van brandkleppen.

Definitief Ontwerp

Getekend:	Projectleider:	Datum:	Gew:	Formaat:	Schaal:
Author	ME / AV	24-01-2020	28-02-2019	A1	1 : 100

Onderdeel: Ventilatie-, luchtbehandelings- en koelinstallaties Verdieping 1

Project: Nieuwbouw IKC IJsselmonde te Rotterdam

Opdrachtgever: Stichting BOOR

Architect: NO-Label

Blad nr: W201

Project nr: 2190137

Eenricht 12
8661 EG Juit
telefoon 0515 429 777
e-mail: info@siyperda-hardy.nl
www.sijperda-hardy.nl