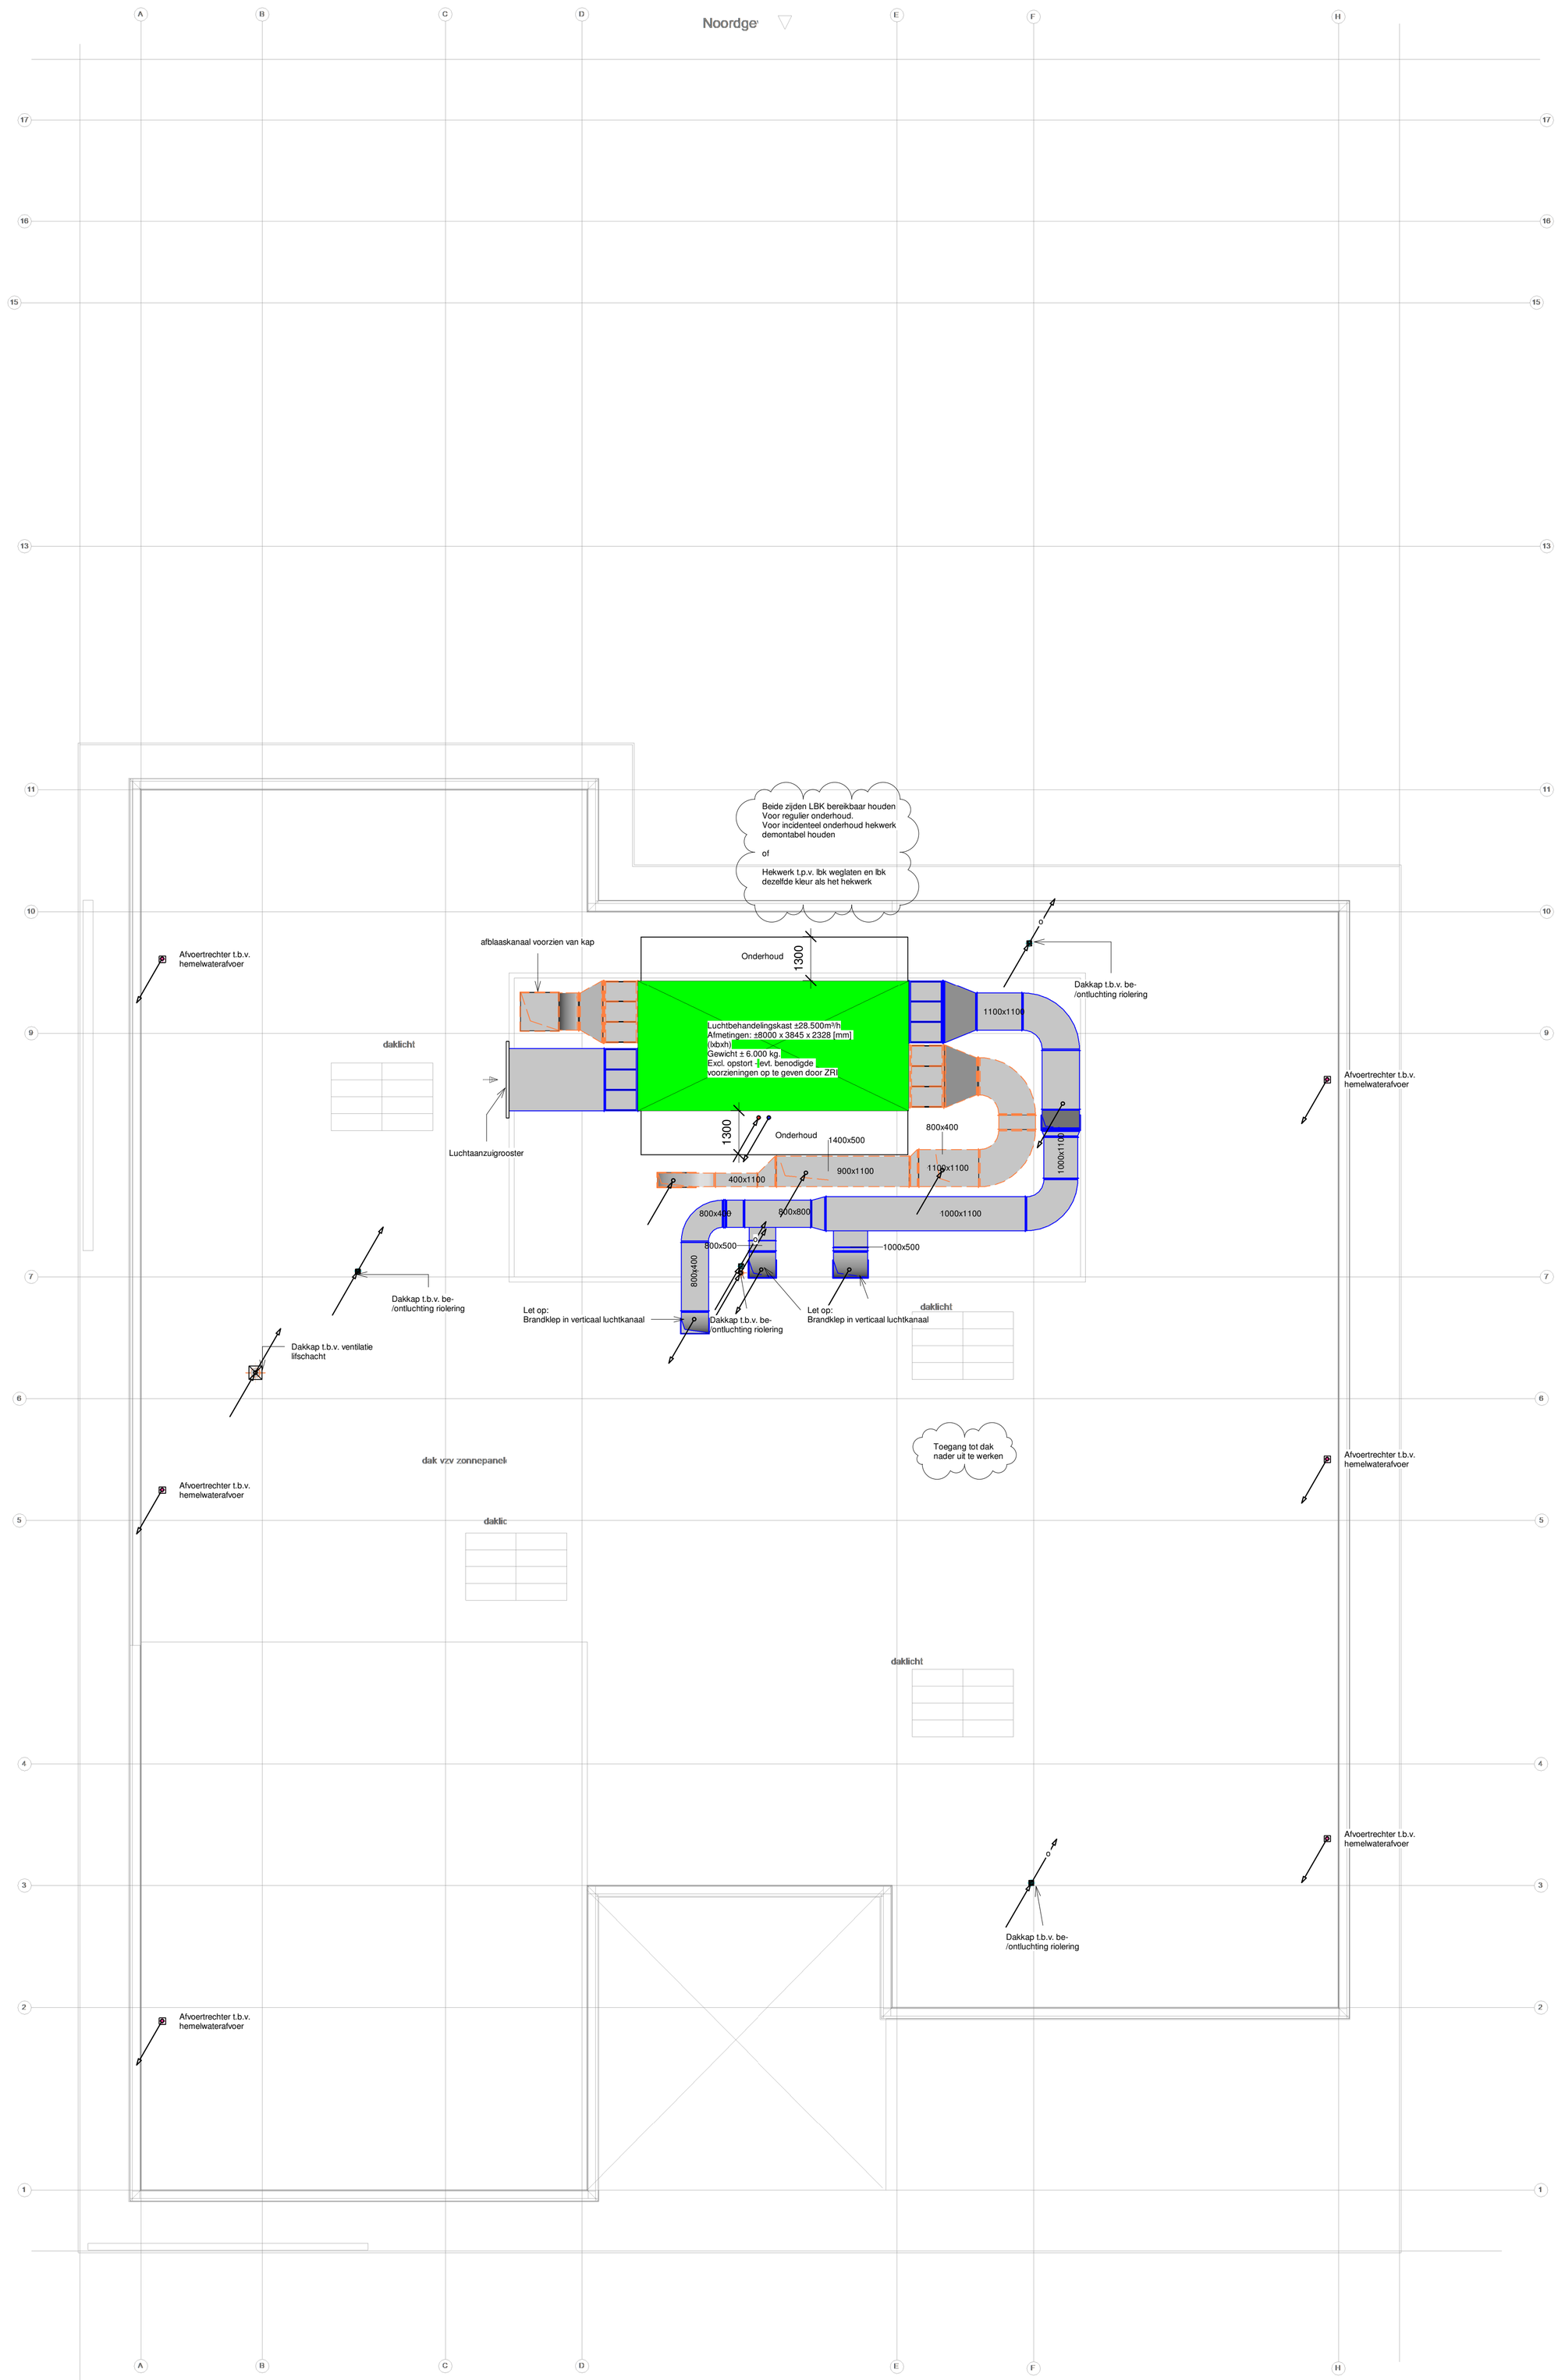

Principe aansluiting wasmachine-kraan op doorstroom

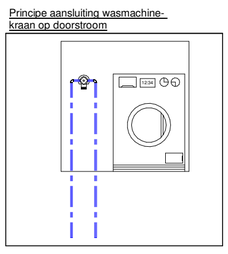

Renvooi

	Koudwater
	Warmwater
	Binnenriolering
	Hemelwaterafvoer
	Brandslanghaspel
	Ontstoppingsstuk
	Polderexpansiestuk

	CV aanvoer
	CV retour
	GKW aanvoer
	CV retour
	Ruimteregelaar
	Vloerverwarming-verdeler

	Luchttoevoer rond / rechthoekig
	Luchtafvoer rond / rechthoekig
	Akoestische aansluit- / overstroomslang
50 m³/h	Afzuigventiel
	Toevoerrooster
	Retourrooster

	Wandrooster toevoer
	Wandrooster retour
	Luchtgeluiddemper rond/rechthoekig
VAV VAV	Variabele volume klep rond/rechthoekig
CAV CAV	Constante volume klep rond/rechthoekig

	Instelklep rond
	Klapsectie Jalousie
br M	Brandklep
	Kanaalverwarmer / koeler rond/rechthoekig

Definitief Ontwerp

Datum bouwkundig model: 24-02-2020

Getekend:	Projectleider:	Datum:	Gew:	Formaat:	Schaal:
EJ	ME / AV	24-01-2020	28-02-2019	A1	1 : 100

Onderdeel: Werktuigkundige installaties
Dak

Blad nr: W202

Project: Nieuwbouw IKC IJsselmonde te Rotterdam

Project nr: 2190137

Opdrachtgever: Stichting BOOR

Architect: NO-Label

SIJPERDA-HARDY adviesbureau

Eegracht 12
8651 EG IJlst
telefoon 0515 429 777
e-mail: info@sijperda-hardy.nl
www.sijperda-hardy.nl