




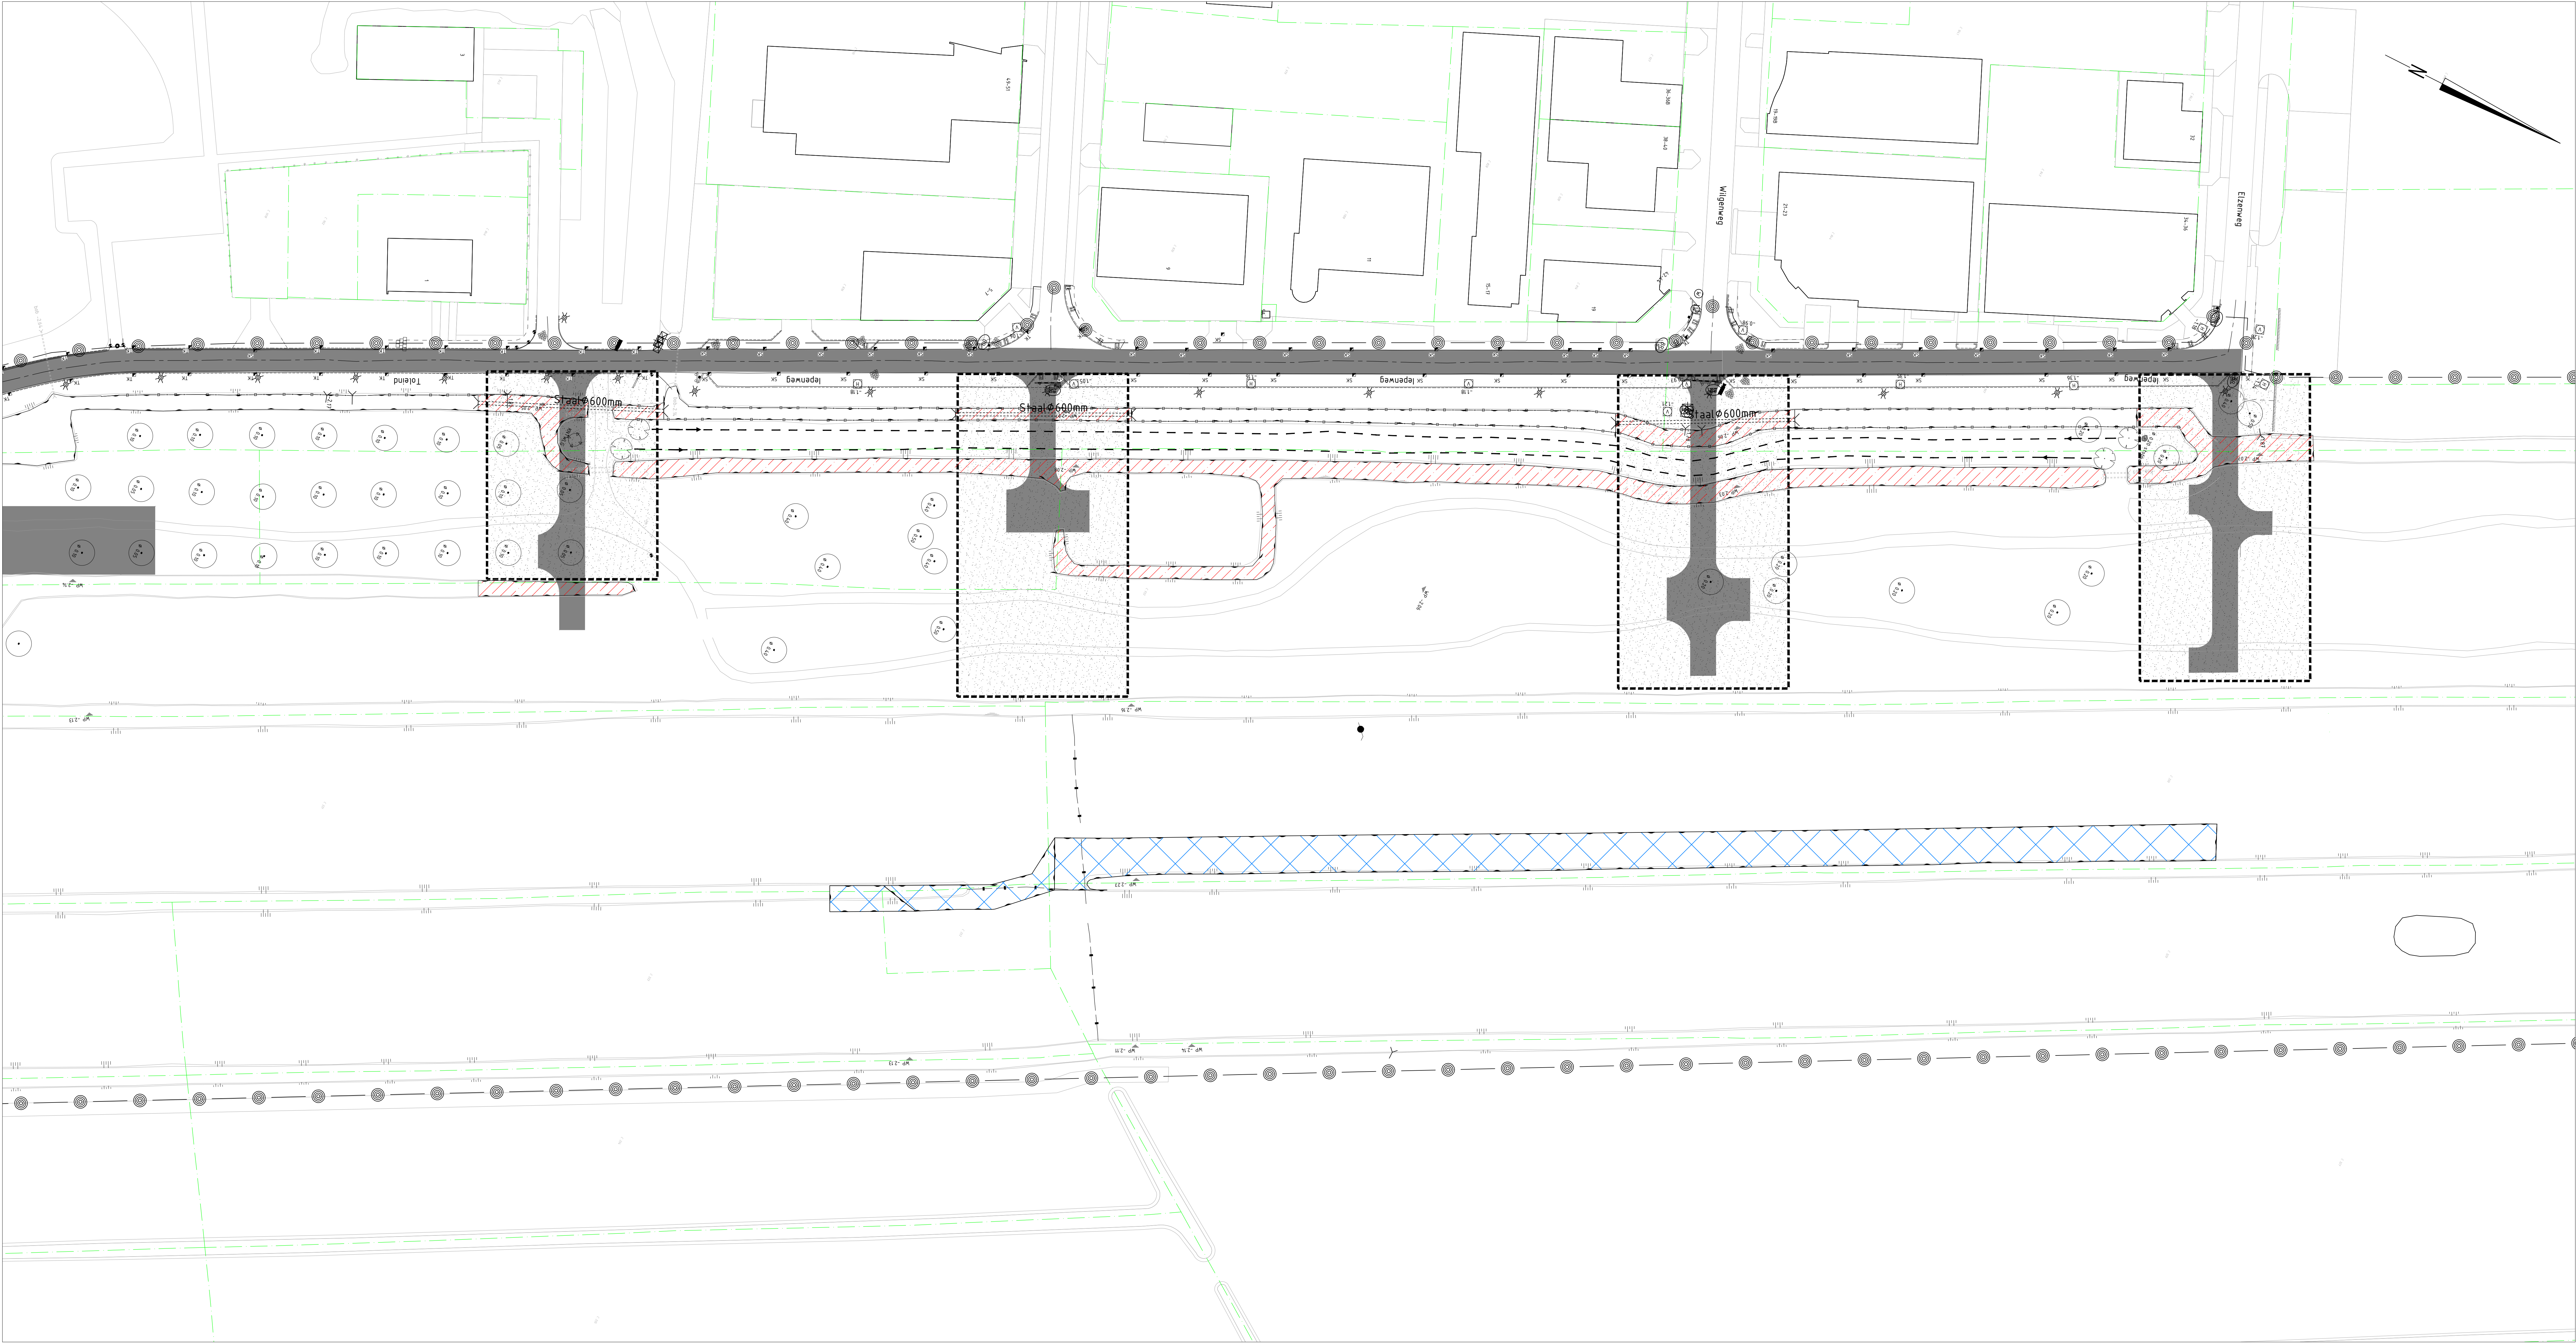

Legenda

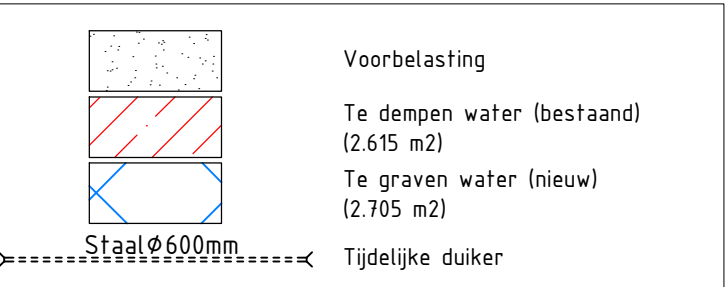

Situatie

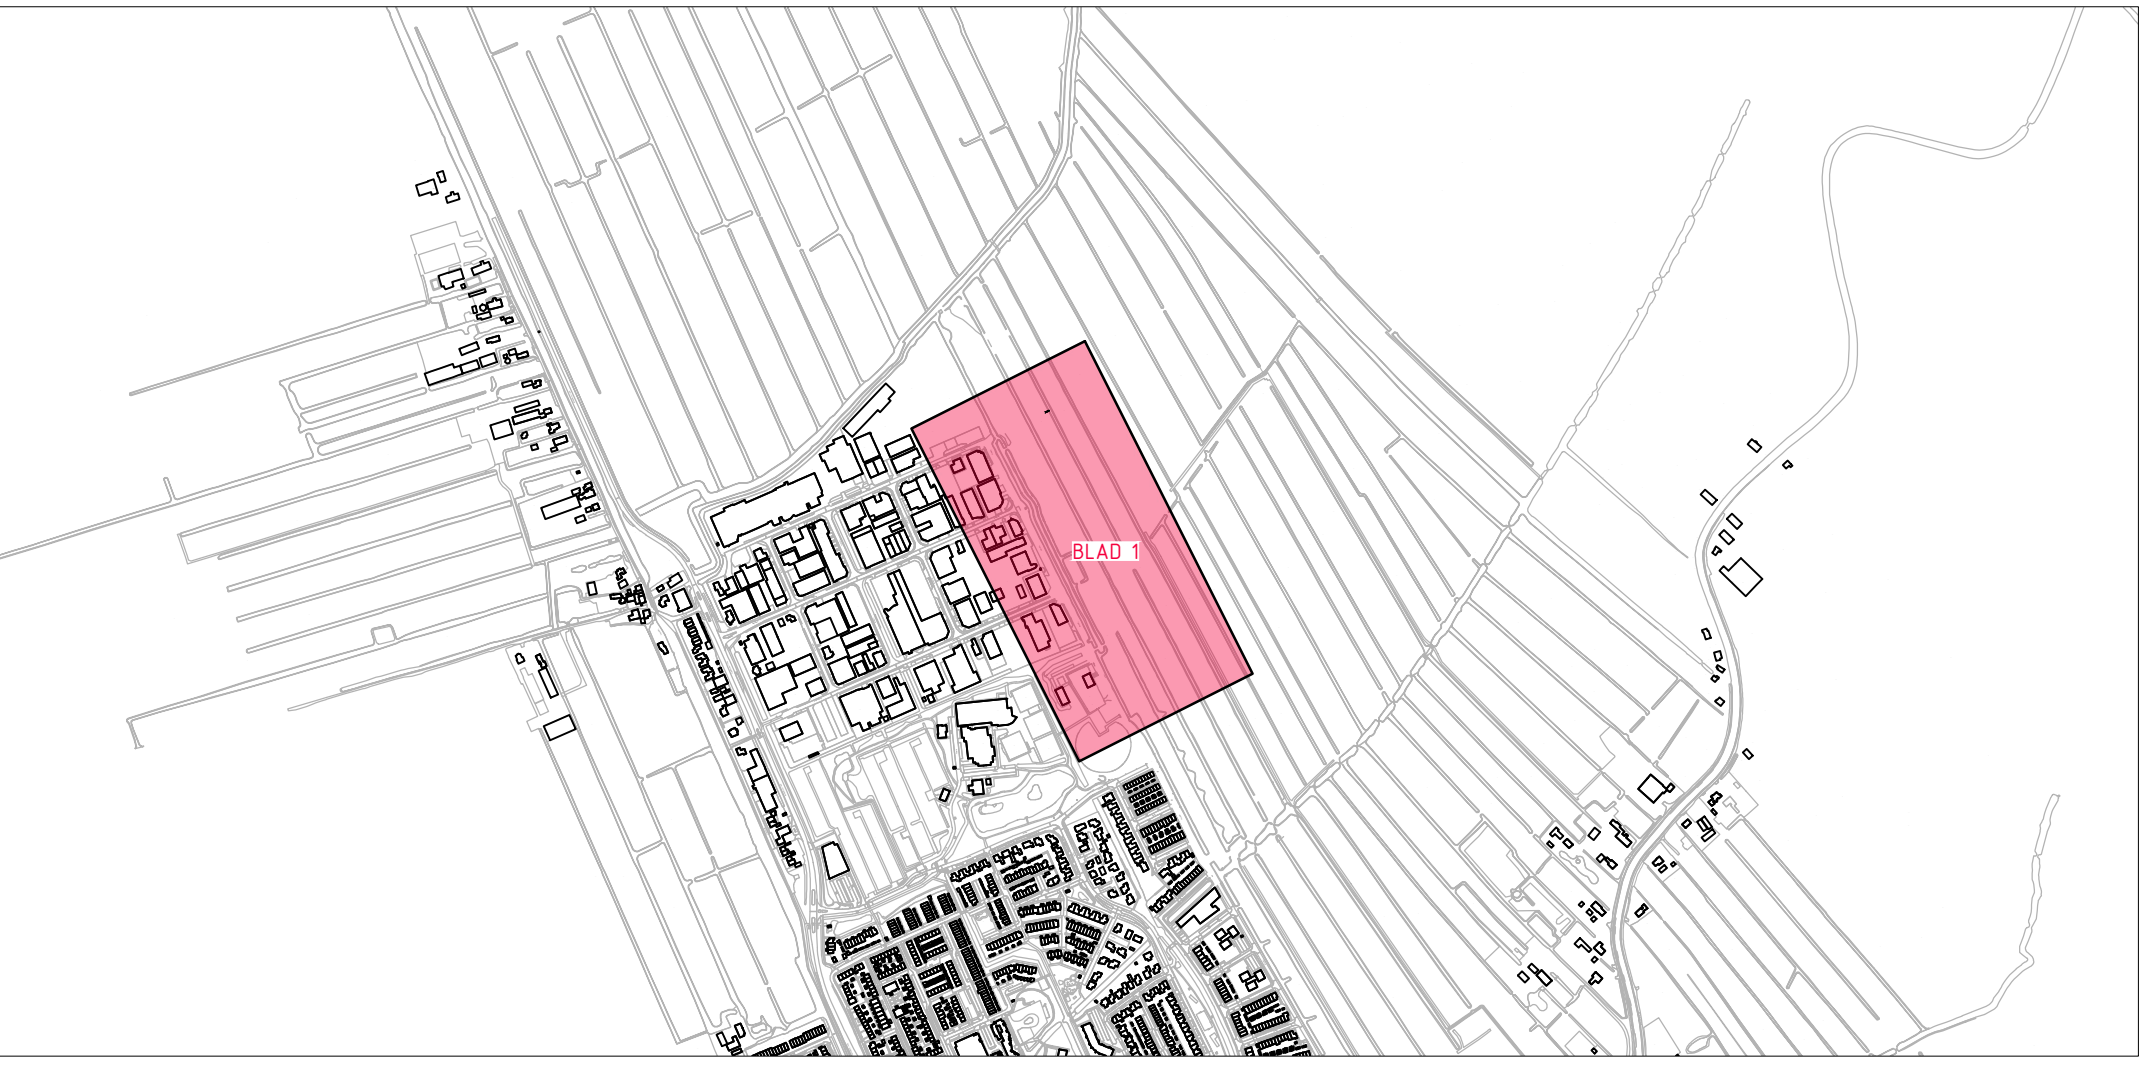

Gebruikswaarde en afmetingen ter indicatie, maten kunnen afwijken  
Maten in meters, tenzij anders vermeld.  
Pijnsen in meters f.a.v. N.A.P., tenzij anders vermeld.  
Hoeken in graden, tenzij anders vermeld.  
Diameter's in mm, tenzij anders vermeld.

**ADICM** Adviesbureau voor Civiele techniek, Infrastructuur en Milieu  
Residentieaan 655  
3902 AM Steenwijk  
Telefoon: 0571 761 517  
E-mail: algemeen@adicm.nl

Project: **Uitbreiding bedrijventerrein Trappersheul te Oudewater**  
Opdrachtgever: **Gemeente Oudewater**  
Onderdeel: **Watercompensatie Af te graven/ te dempen water-voorbelasting**

| Rev. | Wijziging | Dat. | Get. | Acc. | Projectnummer | Tekeningnummer | Formaat           |
|------|-----------|------|------|------|---------------|----------------|-------------------|
| L.   |           |      |      |      | 2009093       | 100-1          | A3-D60            |
| L.   |           |      |      |      |               | Bijlage nummer | Schaal            |
| L.   |           |      |      |      |               |                | 1:500             |
| L.   |           |      |      |      |               | Datum          | Beschrijfsnaam    |
| L.   |           |      |      |      | 2009093       | 100-1          | 2009093-100-1.dwg |