
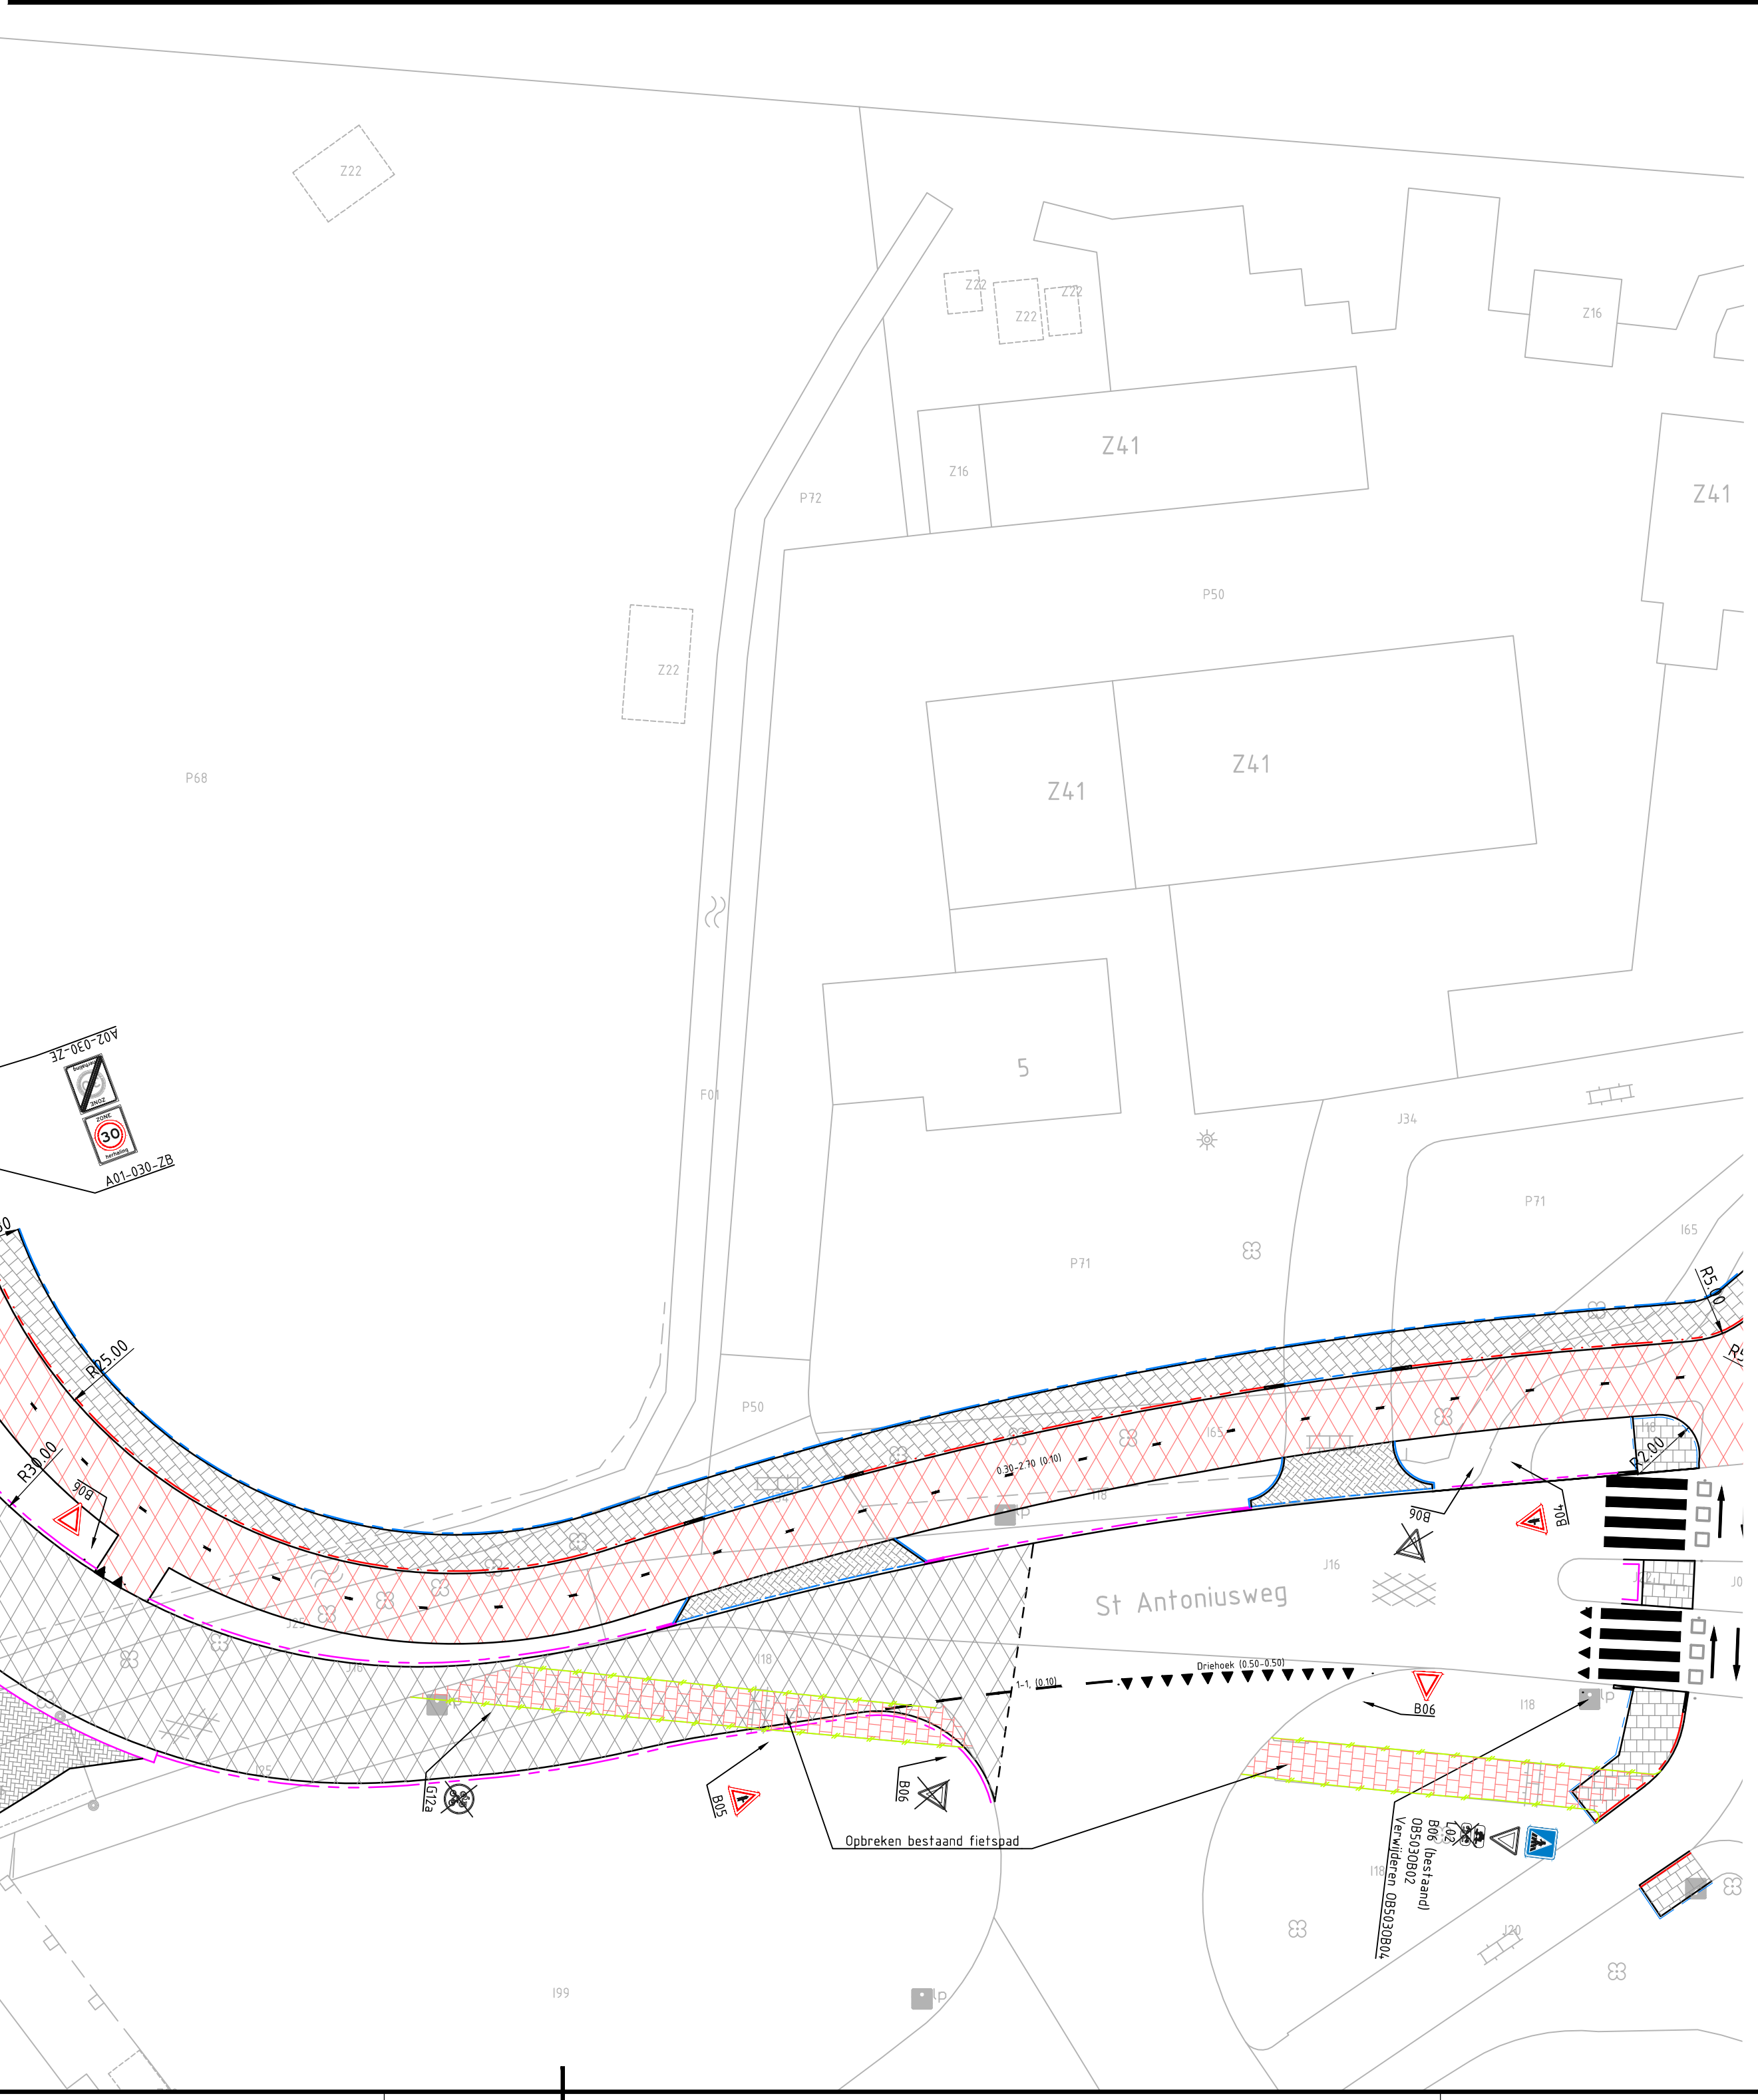


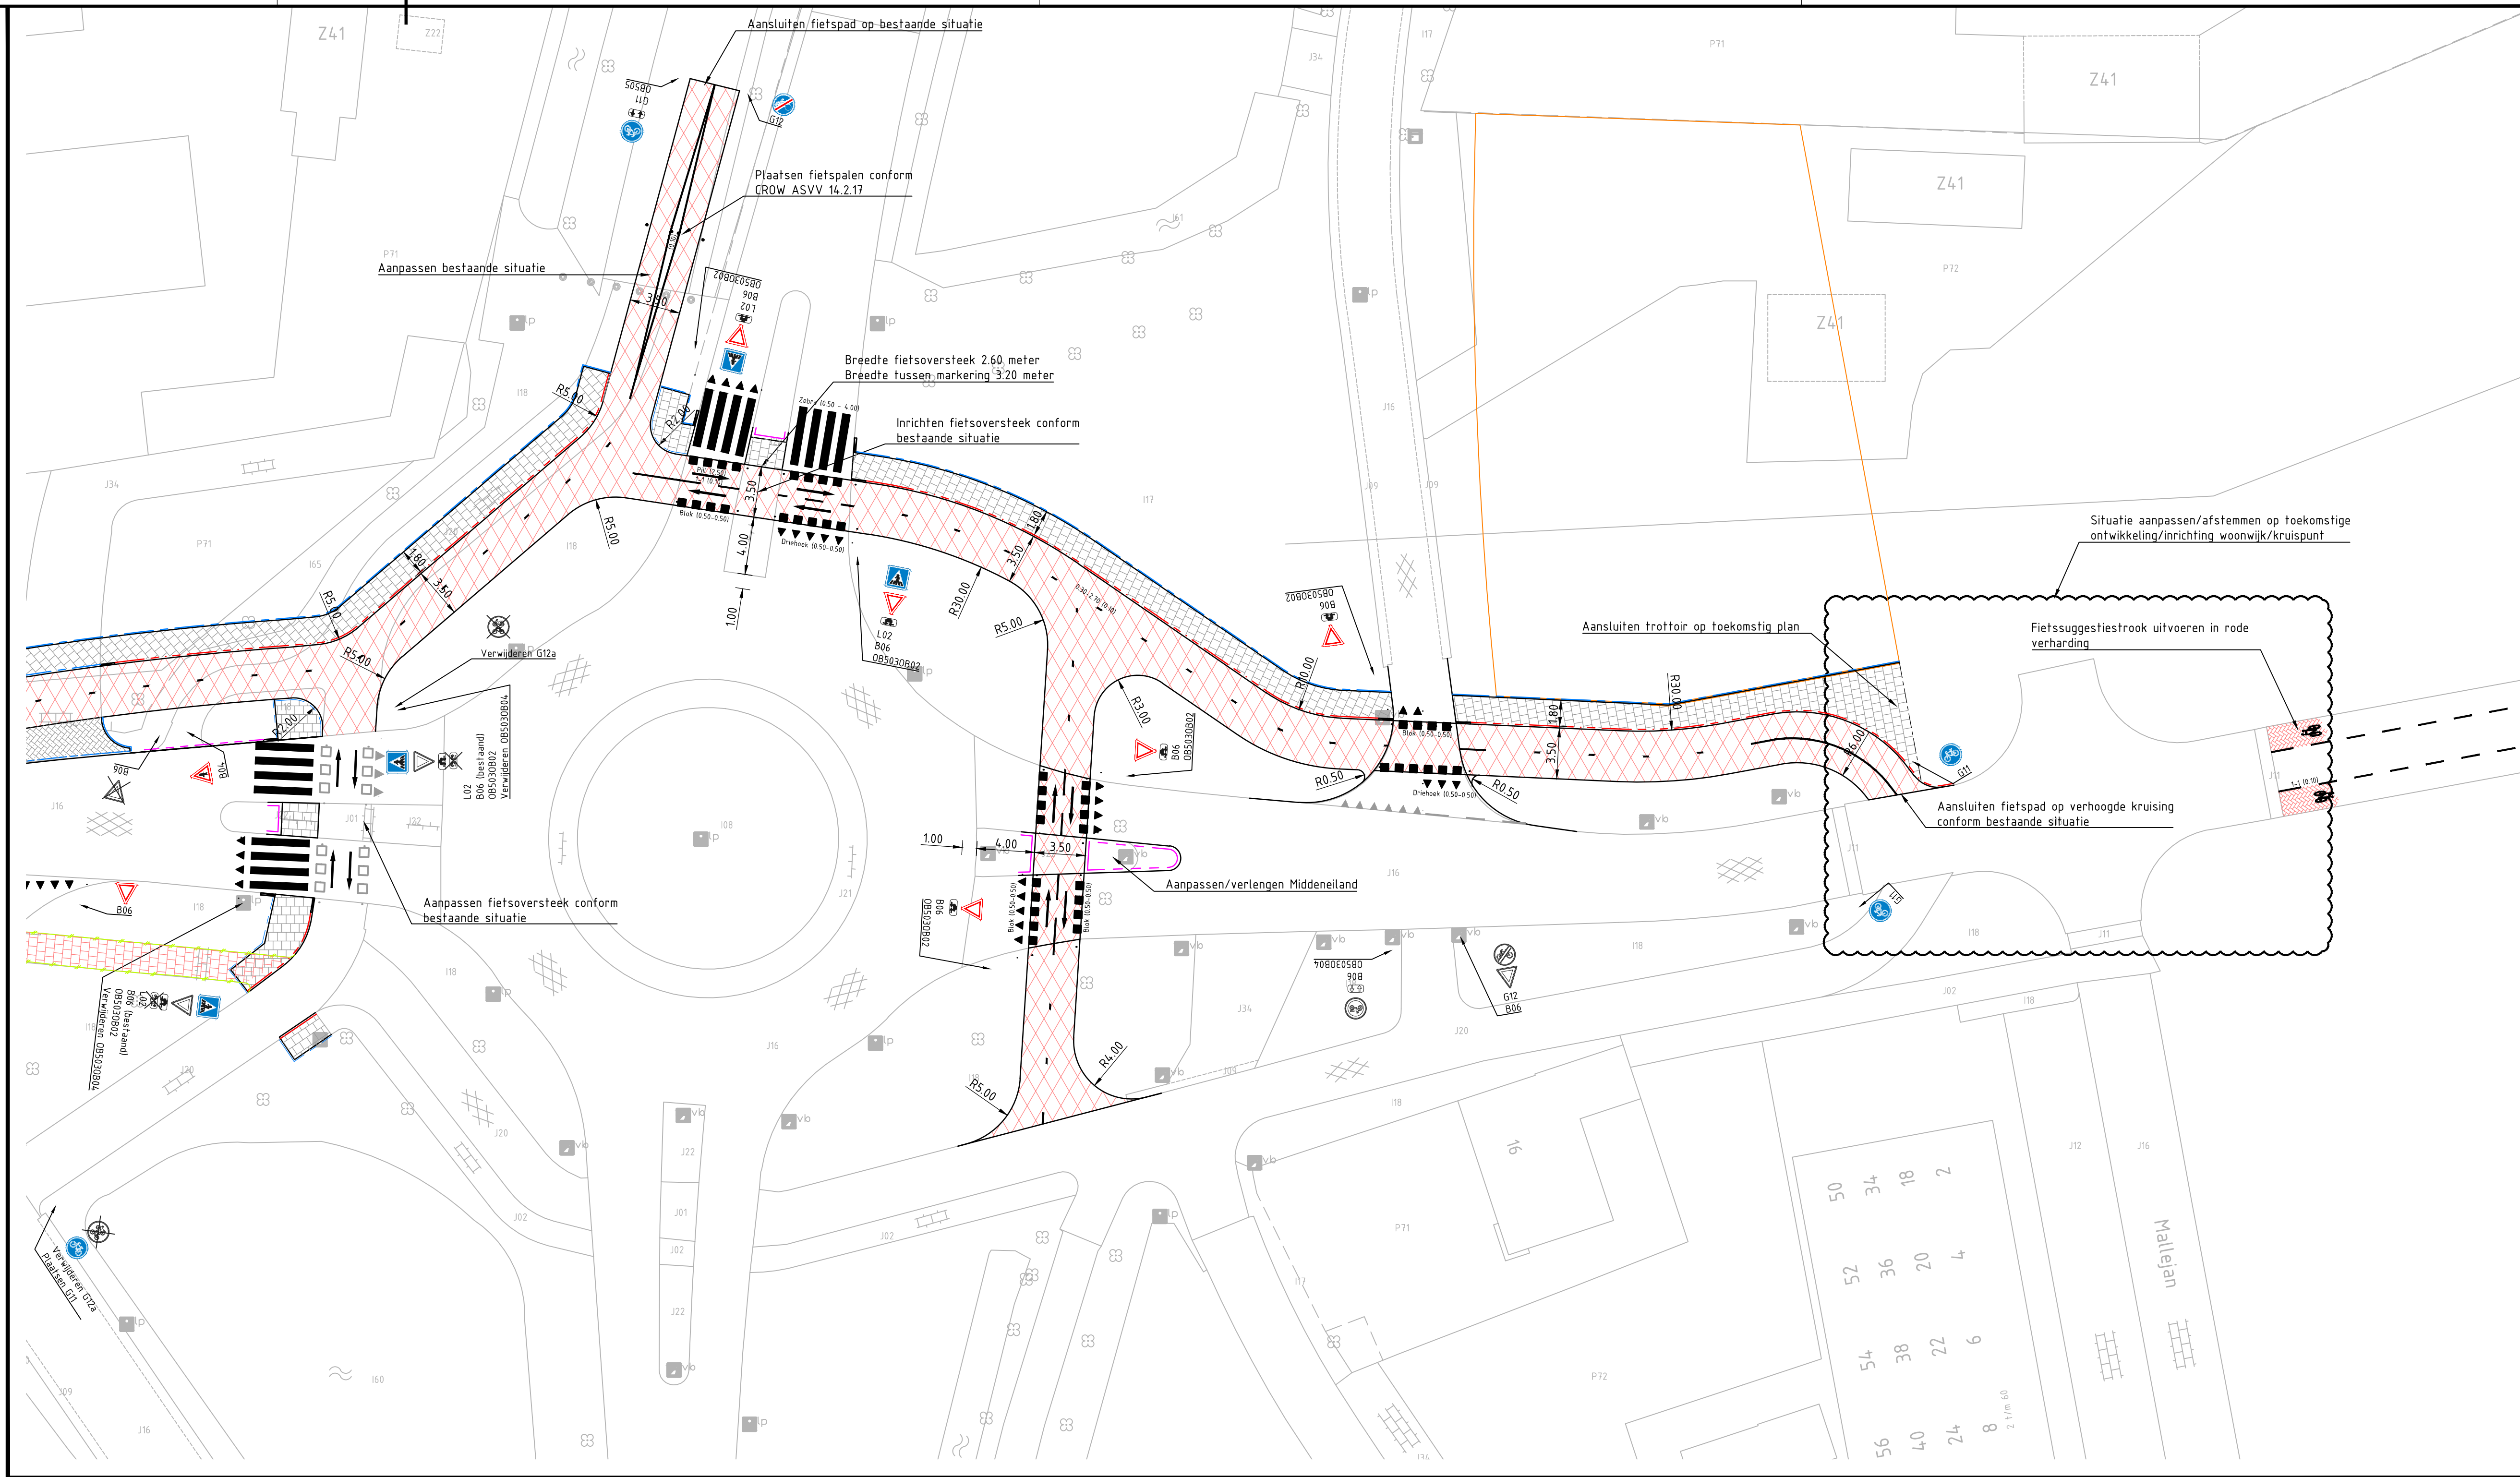

Verklaring

	Bestaande situatie
	Bouwkavelgrens
	Kantverharding
	Aanbrengen asfalt kleur: grijs
	Aanbrengen asfalt kleur: rood
	Aanbrengen asfalt kleur: n.i.b.
	Aanbrengen betontegetels 300x300 kleur: grijs
	Aanbrengen betonstraatsteen kf, keperverband kleur: rood
	Aanbrengen betonstraatsteen kf, keperverband kleur: grijs
	Markering met lijntypeaanduiding en breedte
	Verkeersbord met RVV-aanduiding
	Verwijderen verkeersbord

Planoverzicht

Opdrachtgever

Best




Advies- en Ingenieursorganisatie

ARCADIS Design & Consultancy for natural and built assets

Project

Projectnummer: [redacted]
Fase: [redacted]
Onderwerp: [redacted]

Schaal: [redacted]
Contractnummer: [redacted]
Bladnummer: [redacted] van [redacted]
Tekeningsnummer: [redacted]
Versie: [redacted]

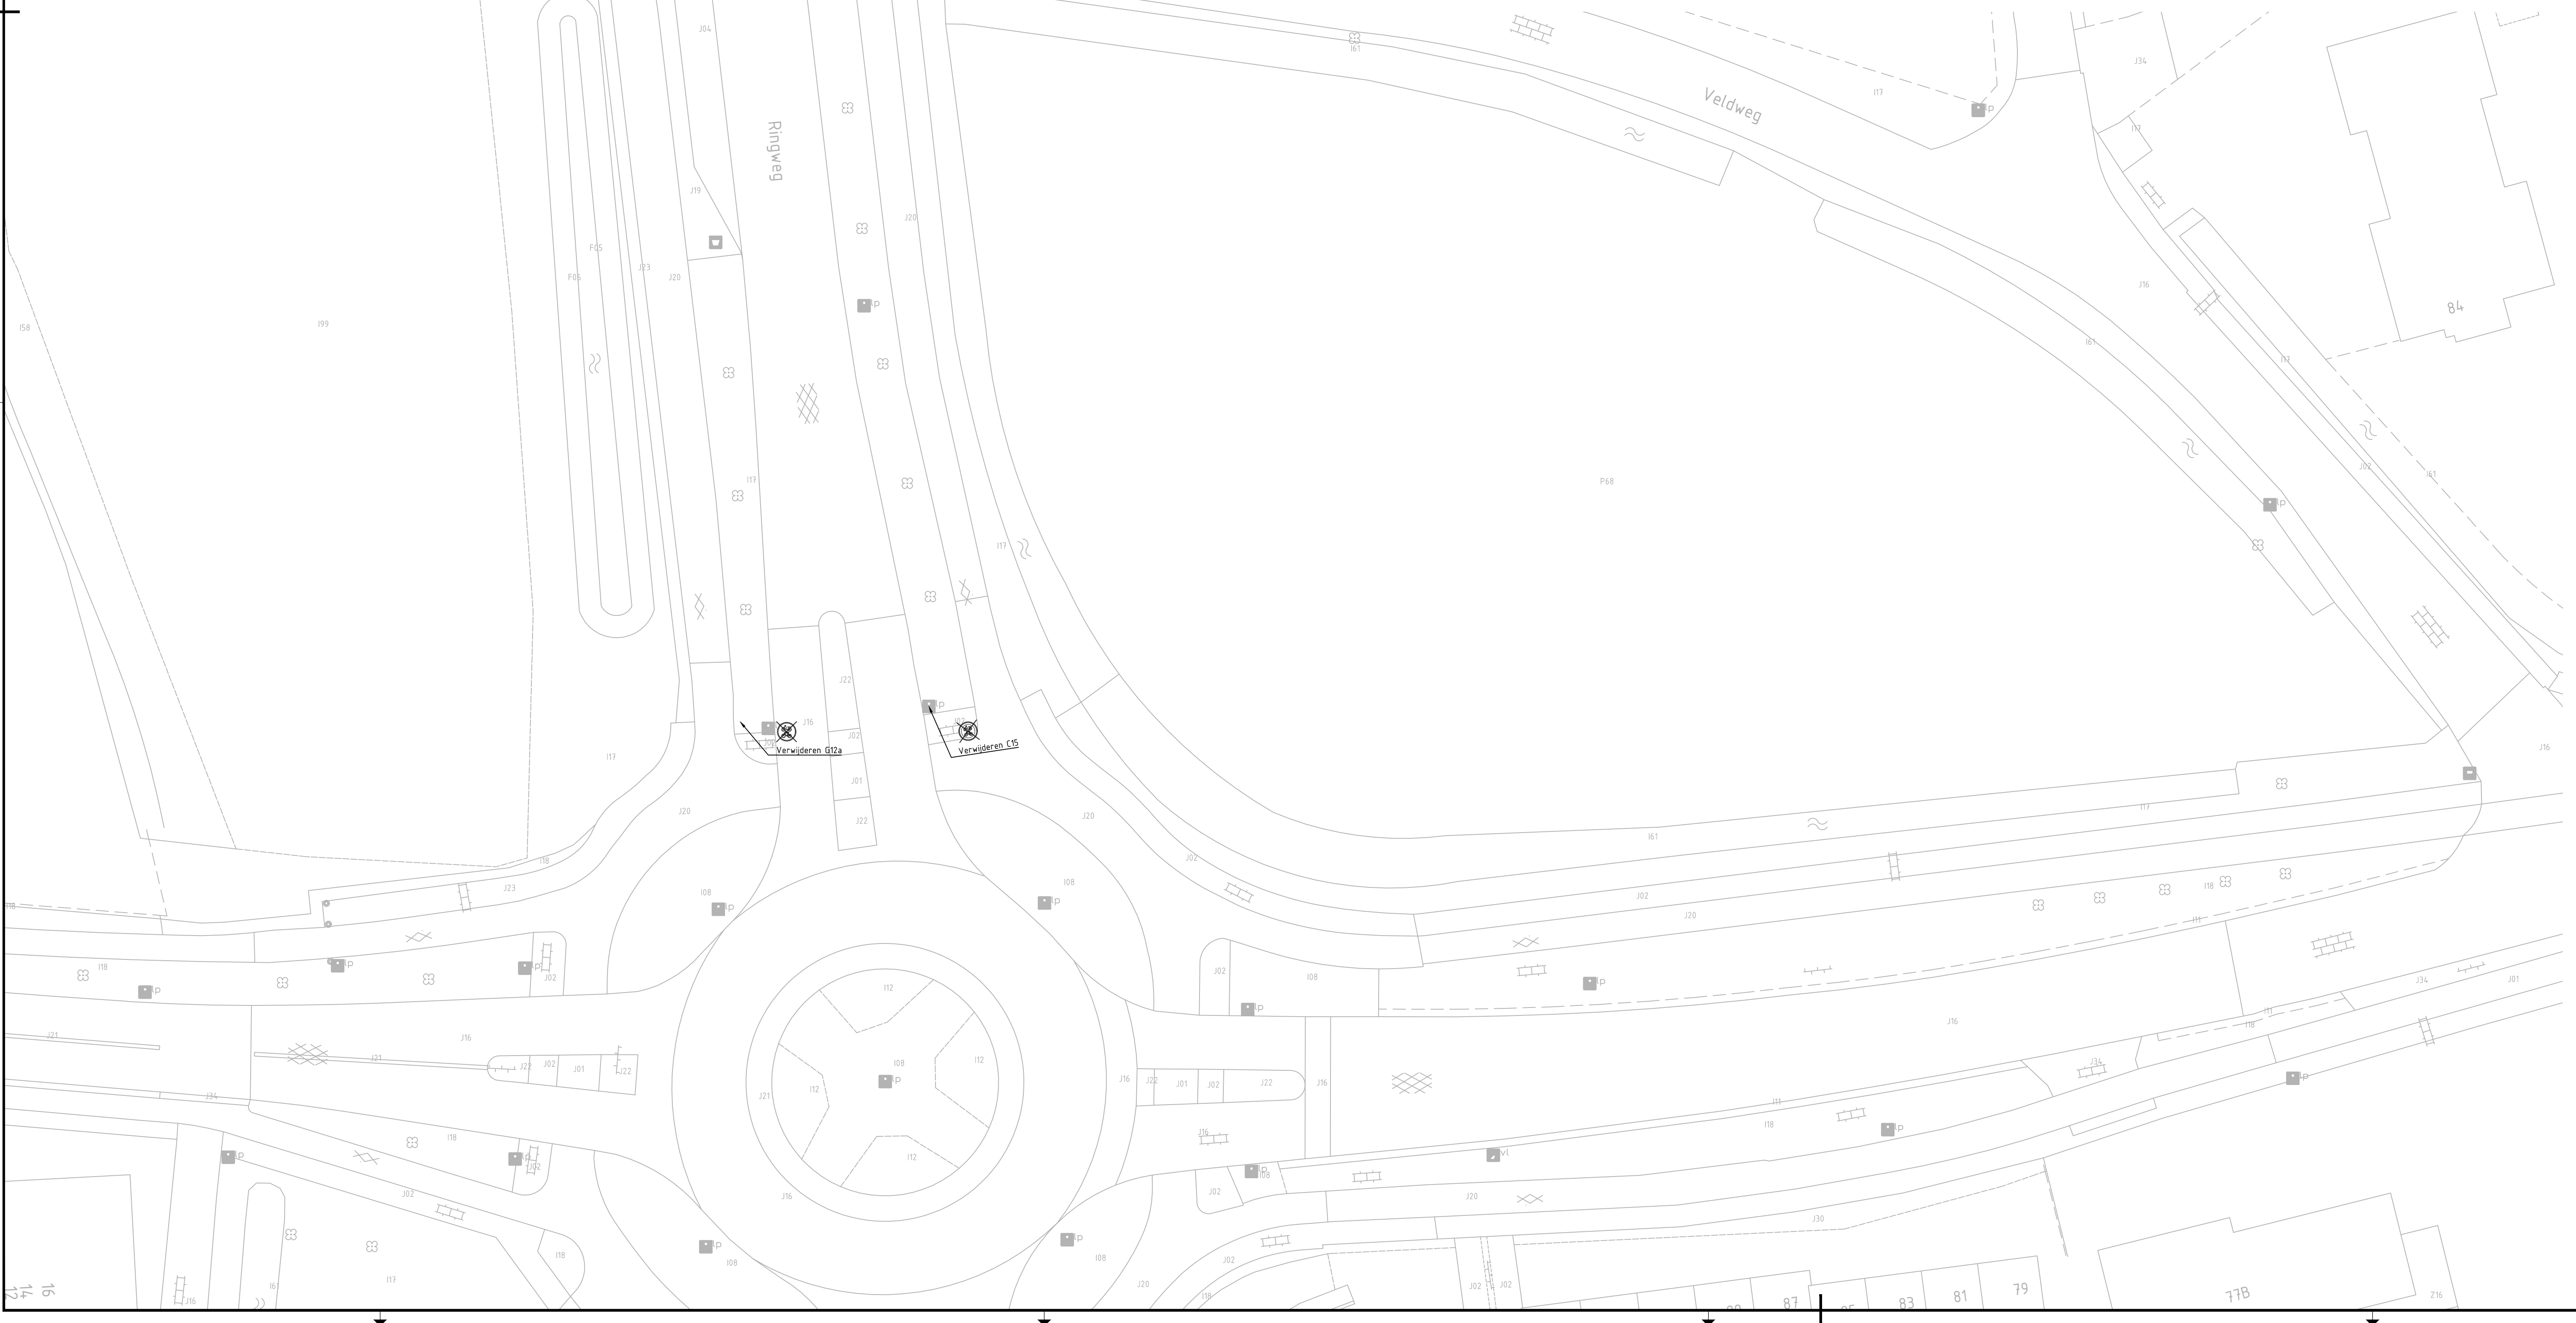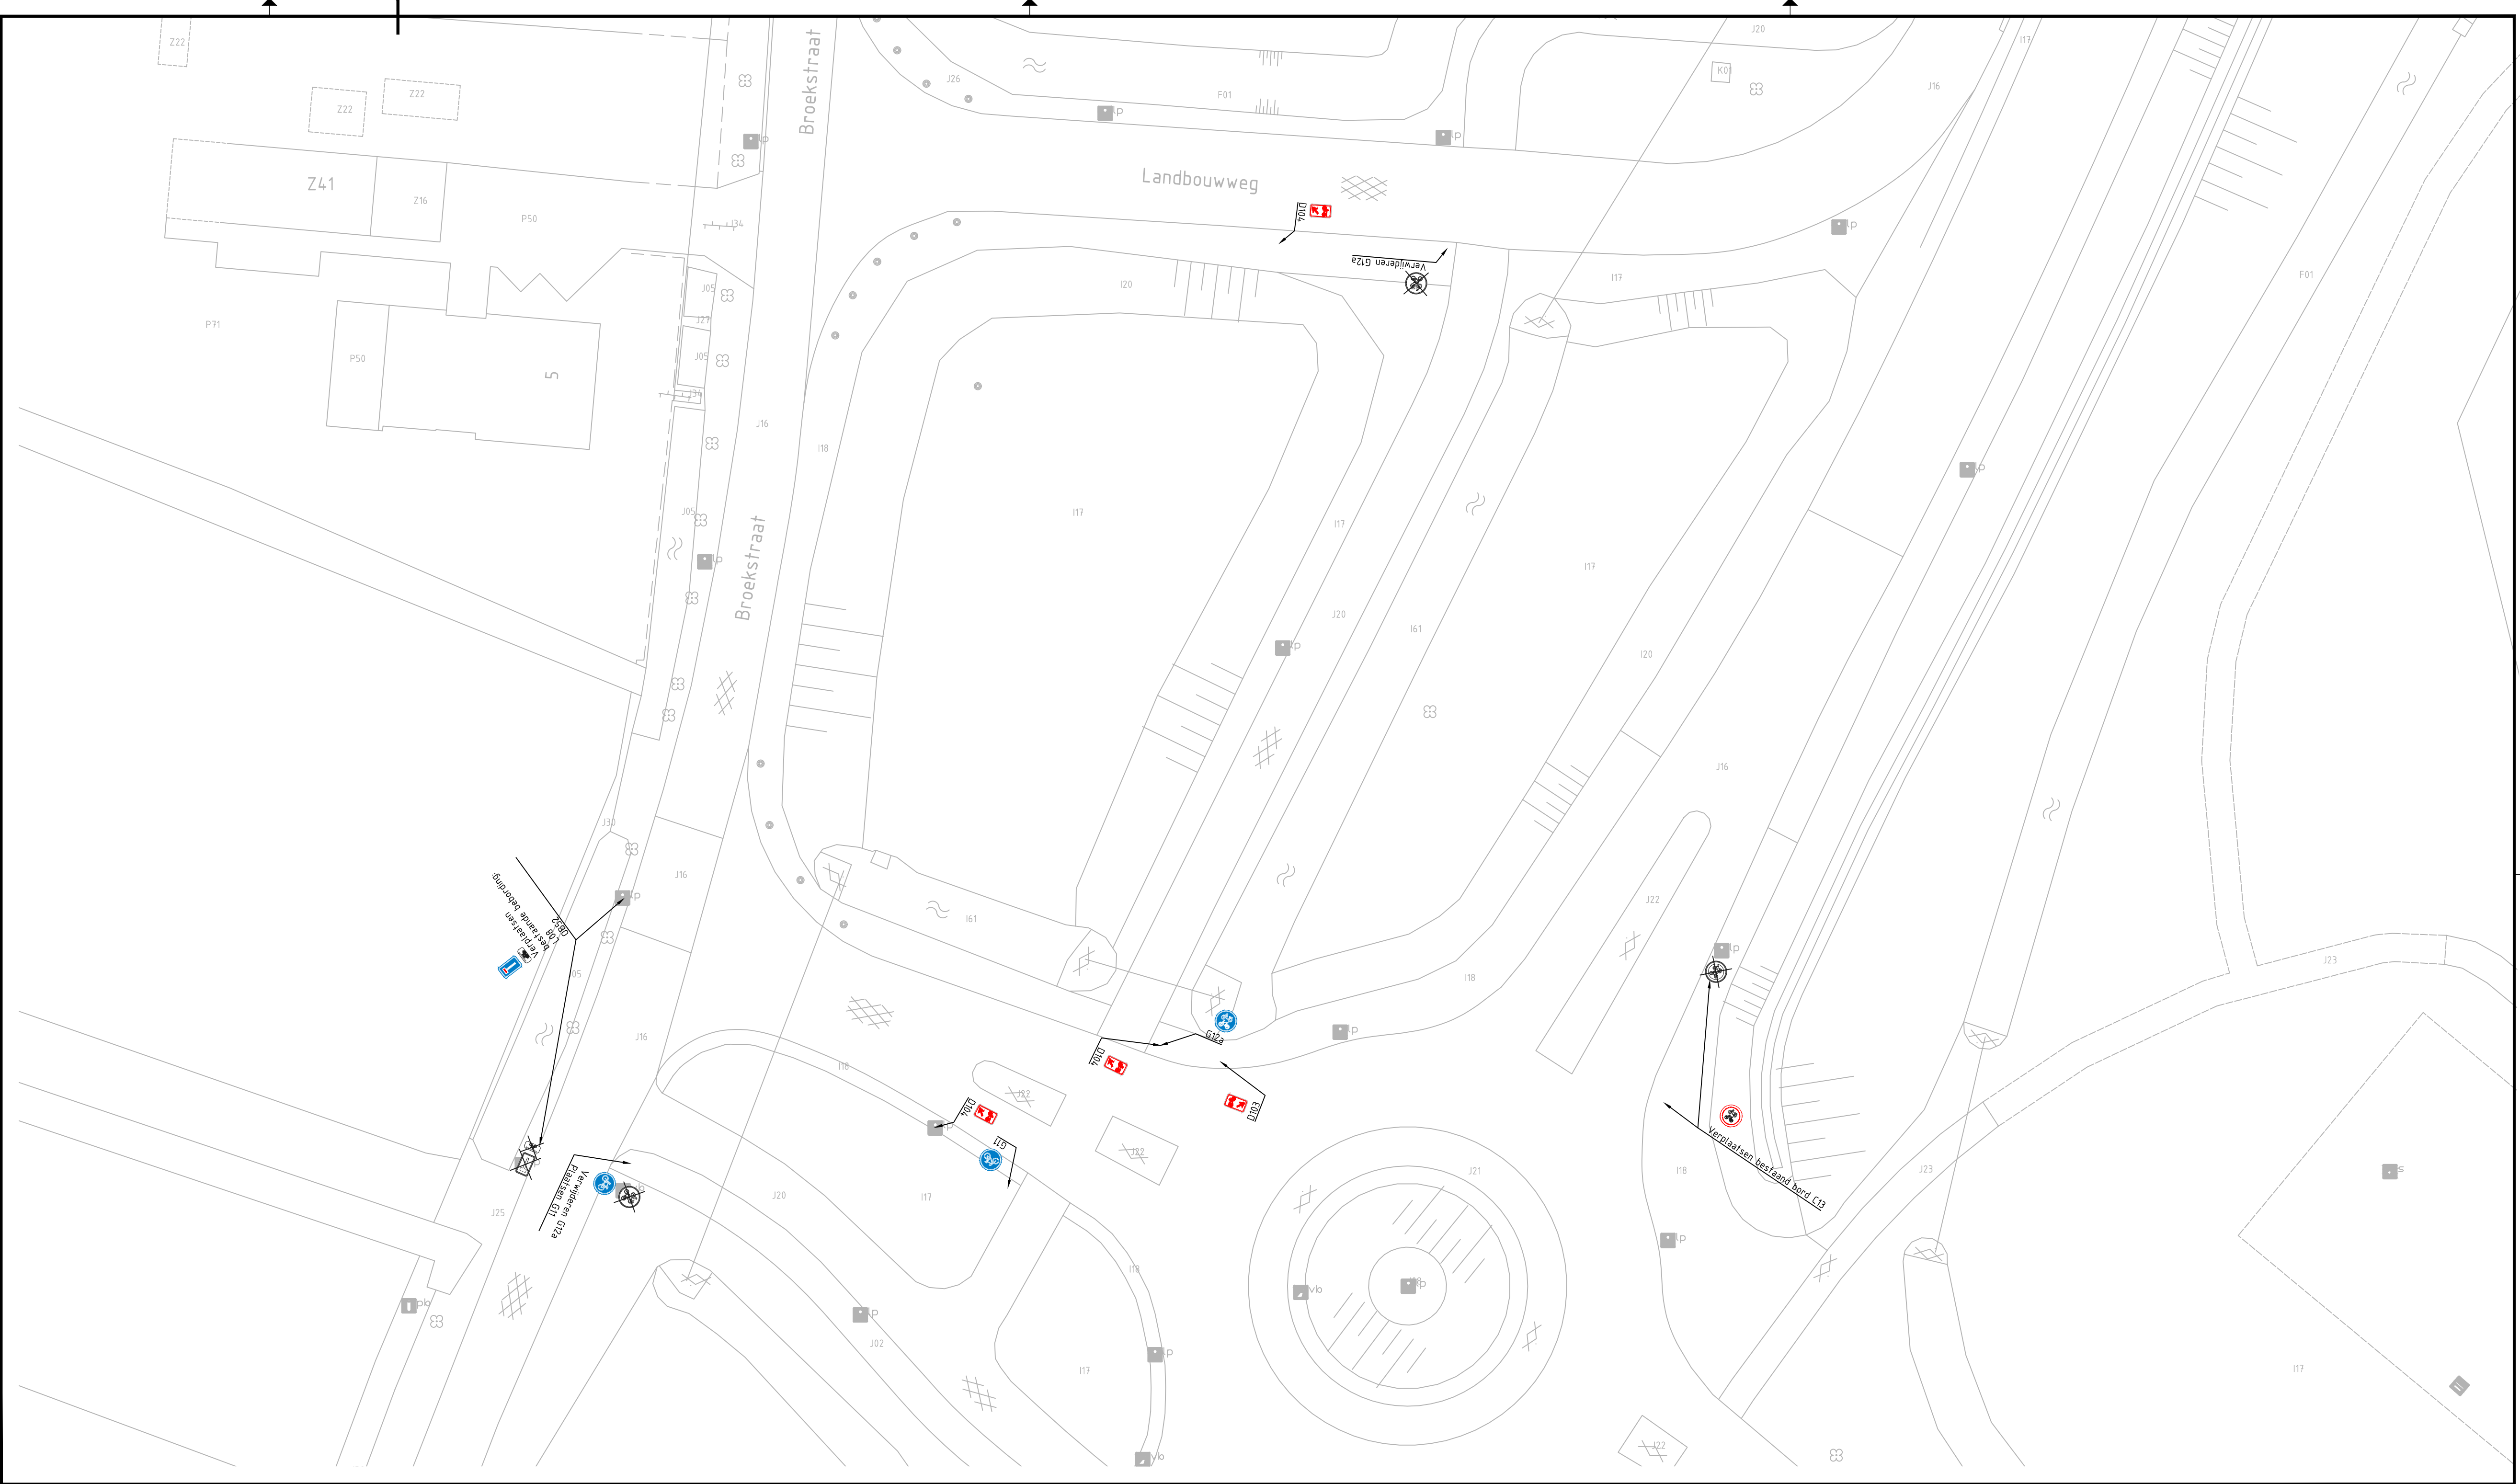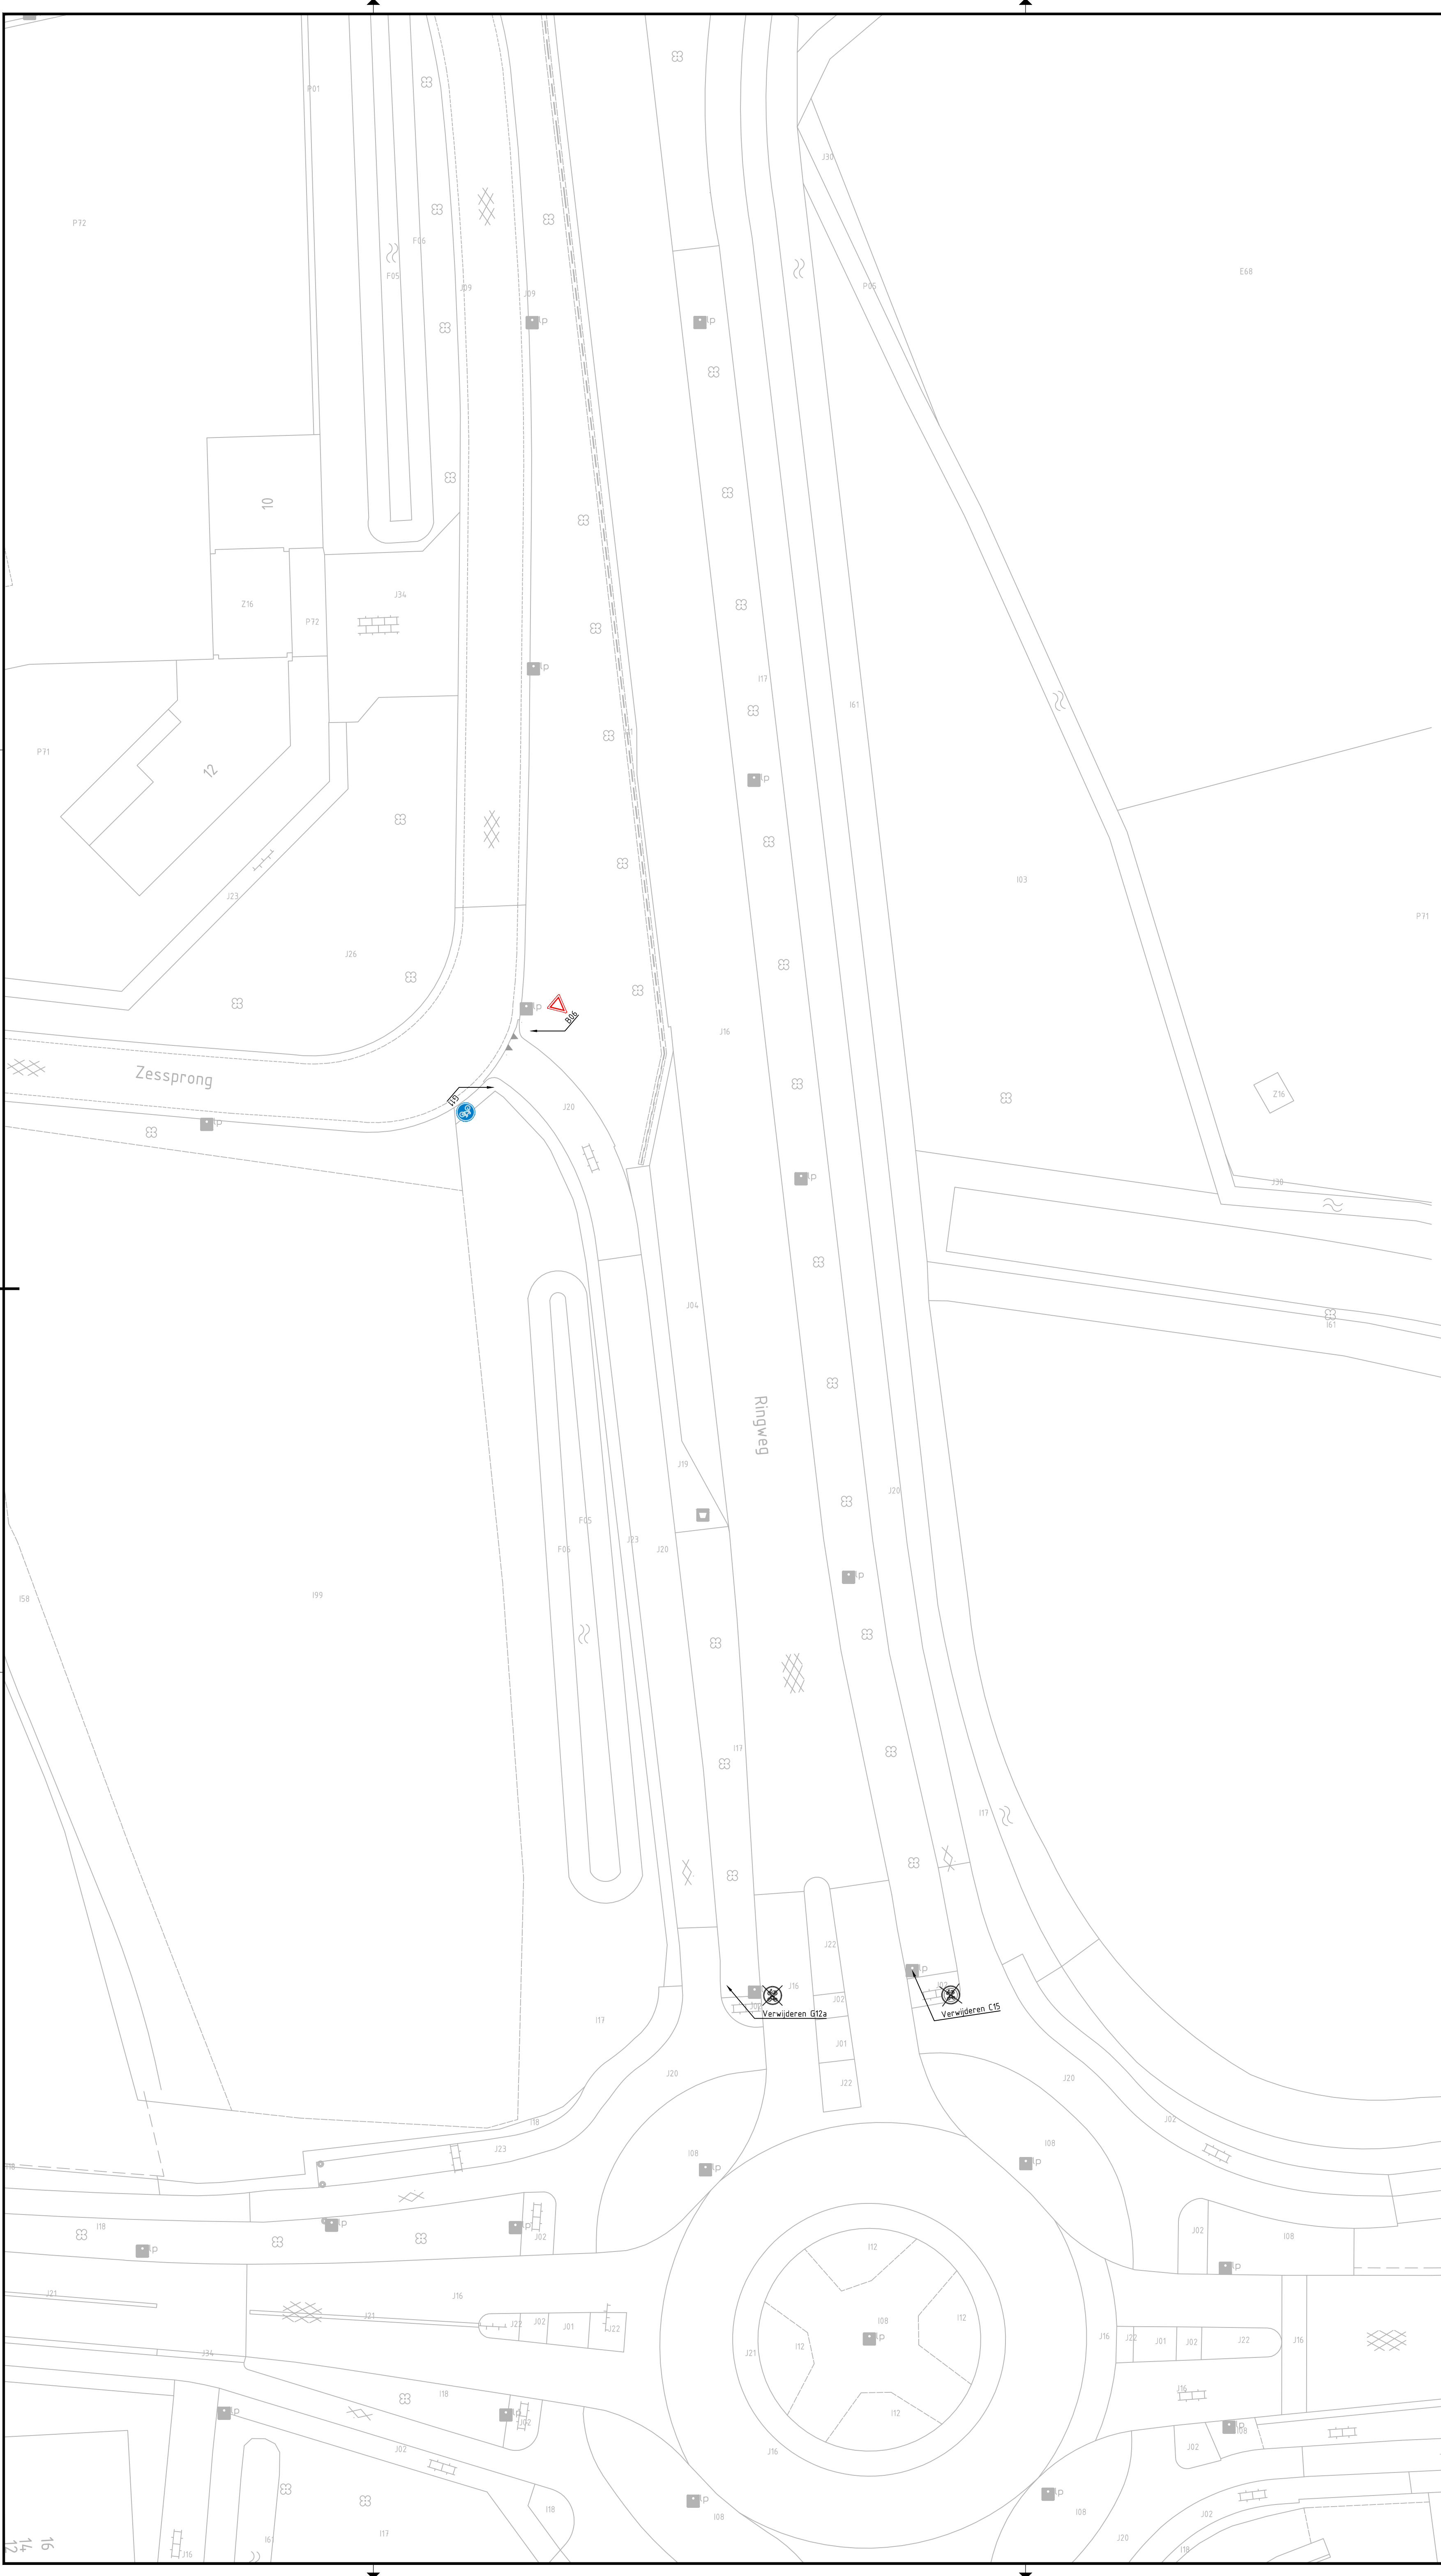

Verklaring

	Bestaande situatie
	Bouwkavelgrens
	Kantverharding
	Aanbrengen asfalt kleur: grijs
	Aanbrengen asfalt kleur: rood
	Aanbrengen asfalt kleur: n.i.b.
	Aanbrengen betontegels 300x300 kleur: grijs
	Aanbrengen betonstraatsteen kf, keperverband kleur: rood
	Aanbrengen betonstraatsteen kf, keperverband kleur: grijs
	Markering met lijntypeaanduiding en breedte
	Verkeersbord met RVV-aanduiding
	Verwijderen verkeersbord

Planoverzicht

Opdrachtgever

Best

Advies- en Ingenieursorganisatie

ARCADIS Design & Consultancy for natural and built assets

Project

BRM 1e fase bouwplan Aarle te Best

Projectnummer : E07061.002160
Fase : Technisch ontwerp / Bestek

Onderwerp **Bouwplan Aarle te Best**
Verkeersbesluit Zessprong & fietsstructuur

Schaal : 1:1200 Bladformaat: A0
Contractnummer: Bladnummer : 2 van 2
Tekeningsnummer: AARLE-ARC-SI-00-DR-CE-D0-4400

Status : Definitief
Versie: B