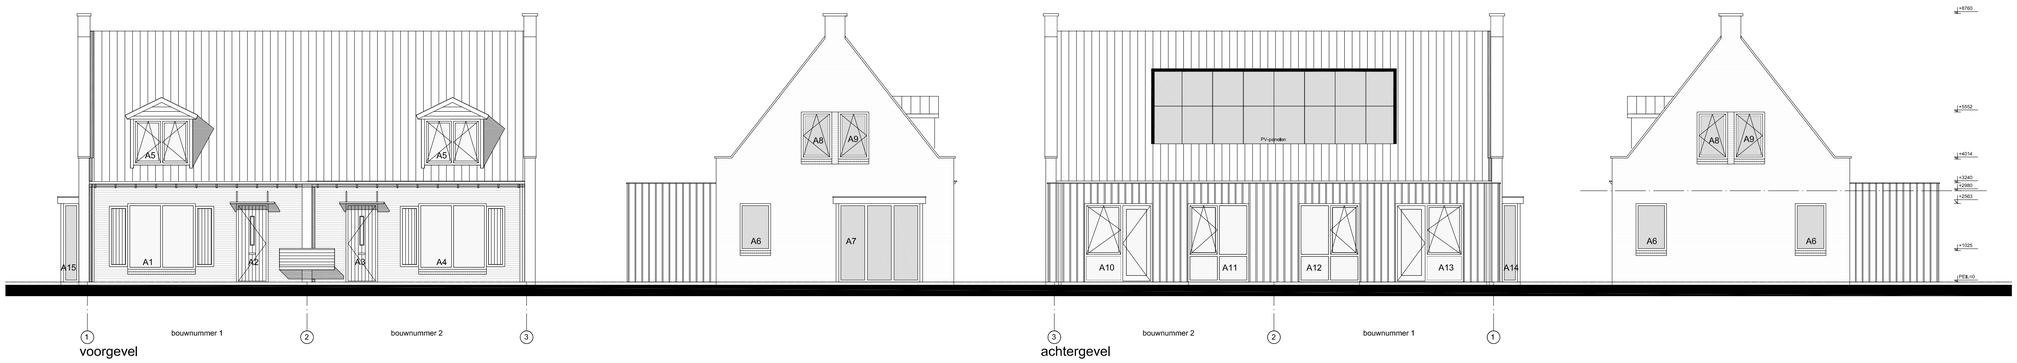

voorgevel

achtergevel

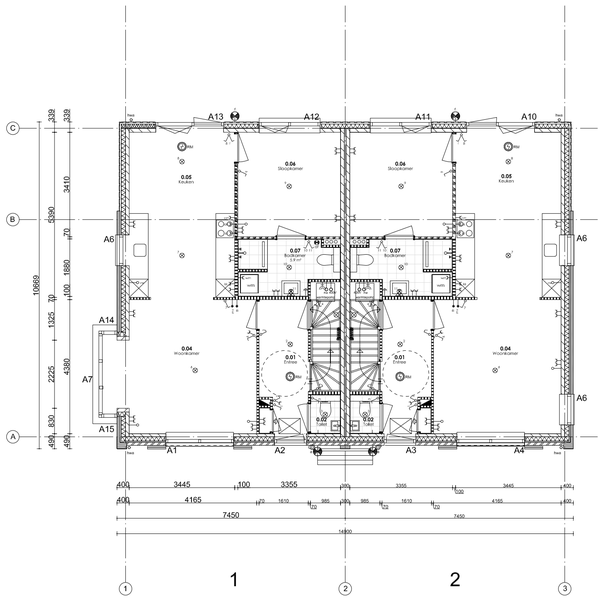

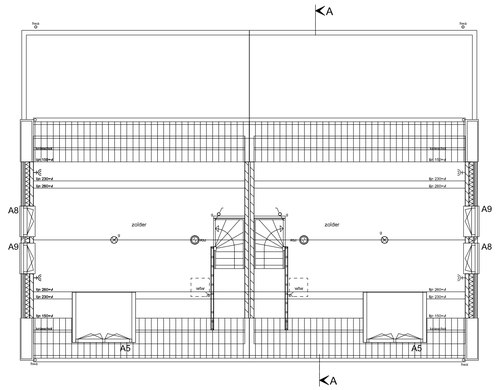

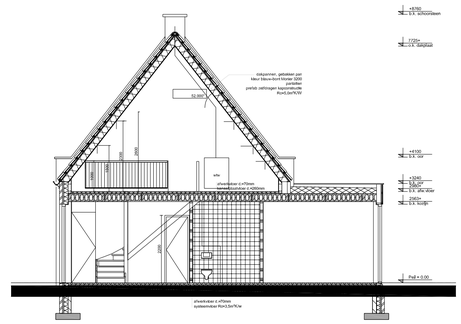

VAN DE KOLK

vandekolk.nl

Project	**8 woningen Zuidakker te Garderen**		
Inhoud tekening	**Omgevingsvergunning blok A**		
Opdrachtgever	**Van de Kolk Ontwikkeling B.V.**		
Schaal	1:100	Wijziging A	29-07-2019
Getekend door	WW	Wijziging B	11-09-2019
Datum	18-07-2019	Wijziging C	

Behoort bij besluit van Omgevingsdienst De Vallei
Kenmerk: 2019W1725
Datum: 13-02-2020