


Bovenaanzicht kader 1
SCHAAL 1 : 200

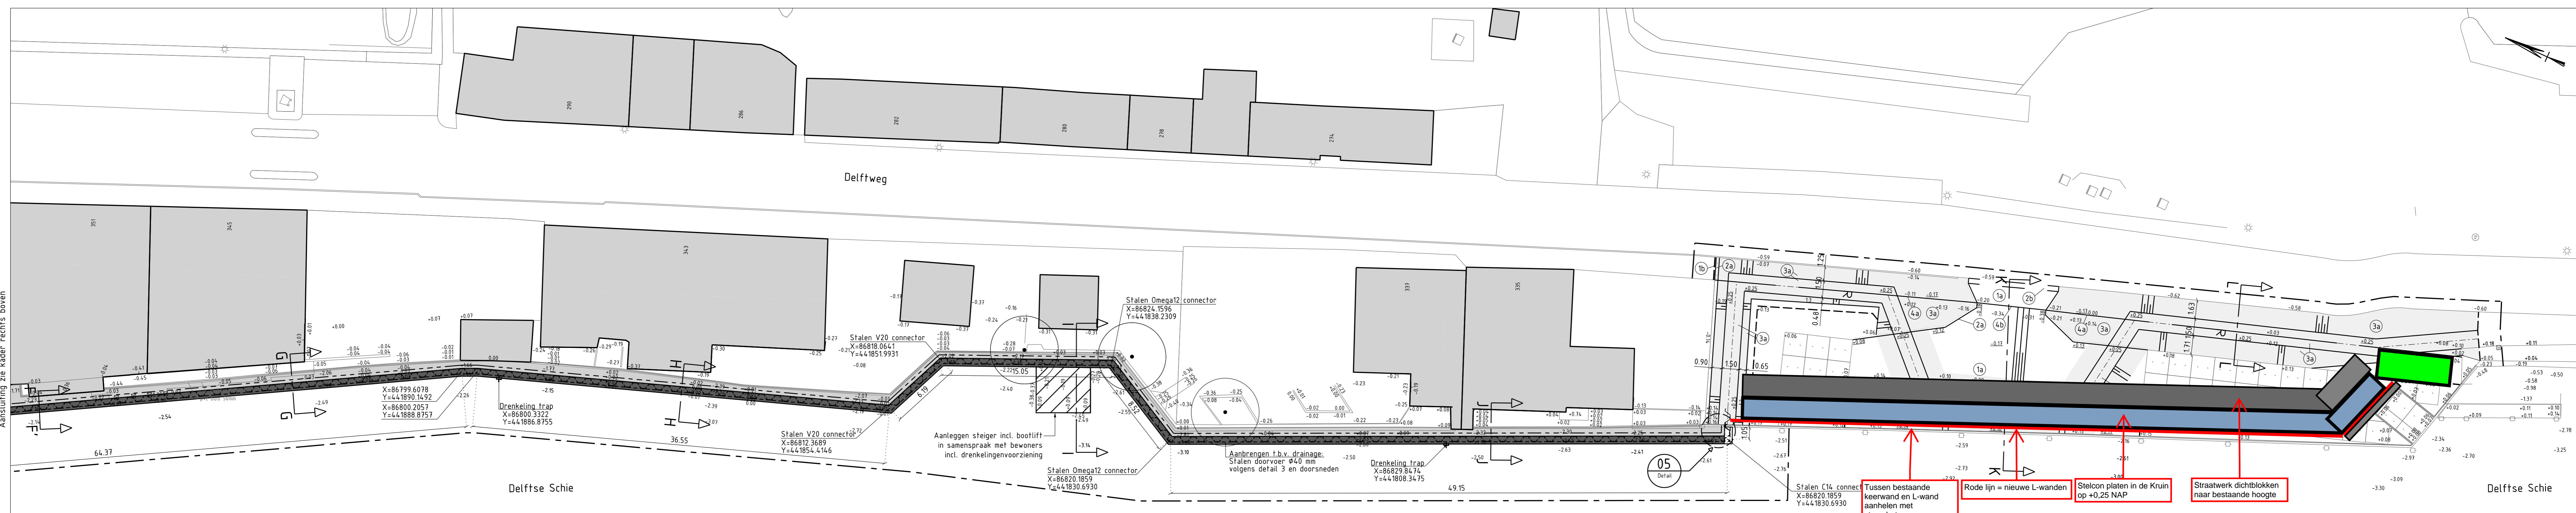

Bovenaanzicht kader 2
SCHAAL 1 : 200

LEGENDA ALGEMEEN


- Werkgrens
- - - SlooPgrens
- - - - As-lijn kering
- - - - - Achterkant drainagekoffer
- 0.2- Bestaande hoogtemaat in meter t.o.v. N.A.P.
- 0.3A Nieuwe hoogtemaat in meter t.o.v. N.A.P.

Legenda

- (1a) Betonstraatstenen keilformaat grijs, eleeboogverband (hergebruik)
- (1b) Straatbakstenen waalformaat gemixt, halfsteensverband (hergebruik)
- (2) Opsluitband 100x200mm, glad grijs
- (2b) Inritband 450x200x500mm, uitgewassen deklaag (hergebruik)
- (3) Inzaaien gras
- (4) Terreinafscheiding spijlenhokwerk 2.10 m, staal (hergebruik)
- (5) Terreinafscheiding schuifpoort 10 m, staal (hergebruik)
- (6) Verkeersbordpaal incl. verkeersbord (hergebruik)

Opmerkingen:

- Maten in meters, tenzij anders aangegeven
- Hoogtematen in meters t.o.v. N.A.P.
- Aanbreng hoogte deksloof +0.25 m NAP

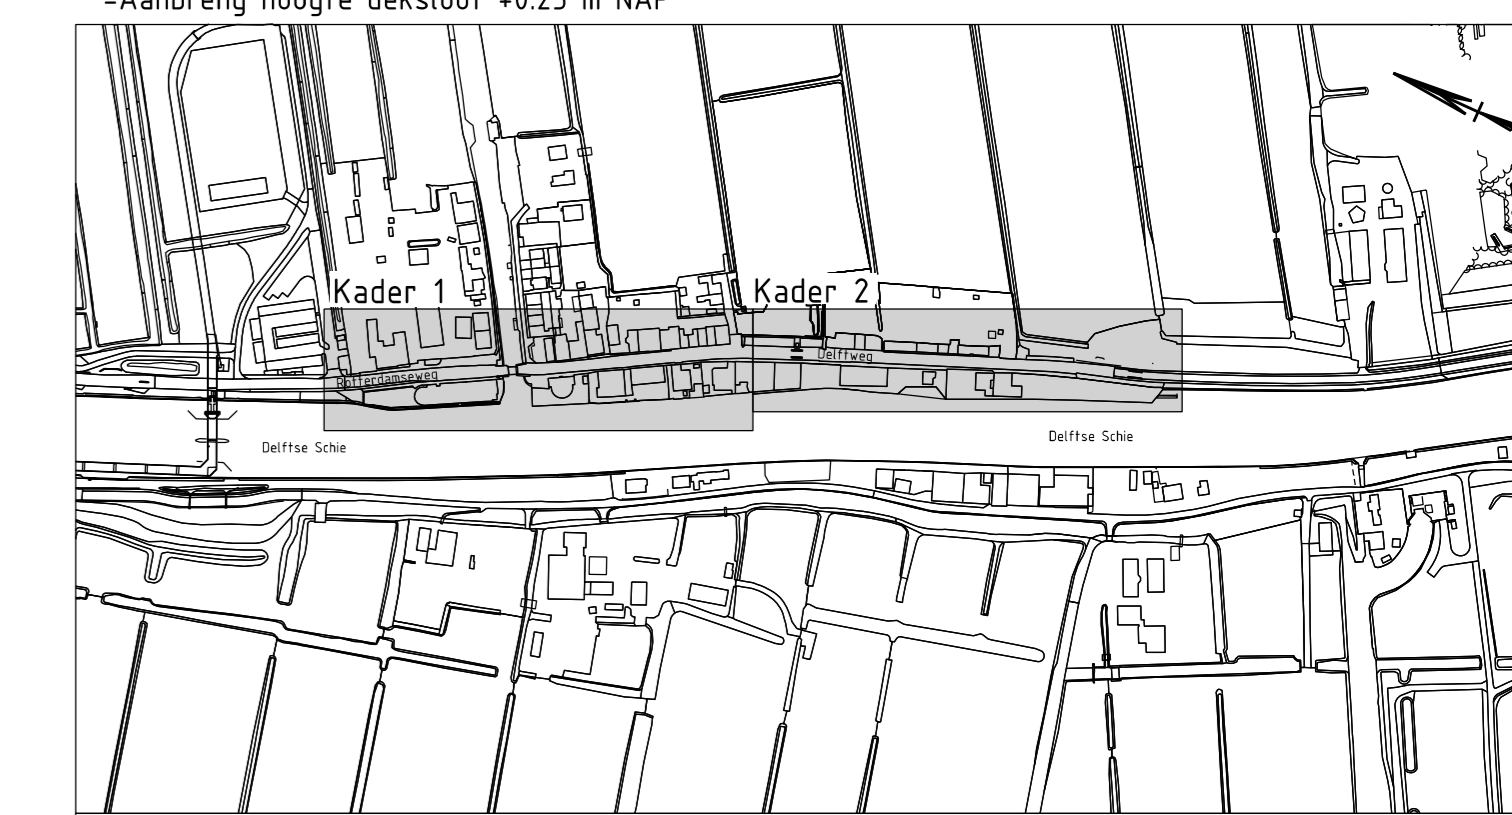

Fugro NL Land B.V. Zeekeiingstraat 41a
Kantoor Amsterdam Postbus 20555
020-6510800 1007 NR Amsterdam

Get.: Fugro NL Land B.V. Datum: 28-01-2020 Wapging A Schaal: 1:200 Formaat: A0
Opdr.: 1218-0085-201
Project: Damwanden door de Zeehbrugg
Opdr.: 1218-0085-201
Tekenr.: 1218-0085-003