


Behoort bij beschikking van
Burgemeester en Wethouders
van Leiden

BV.16-12-2020 Z/20/1607273

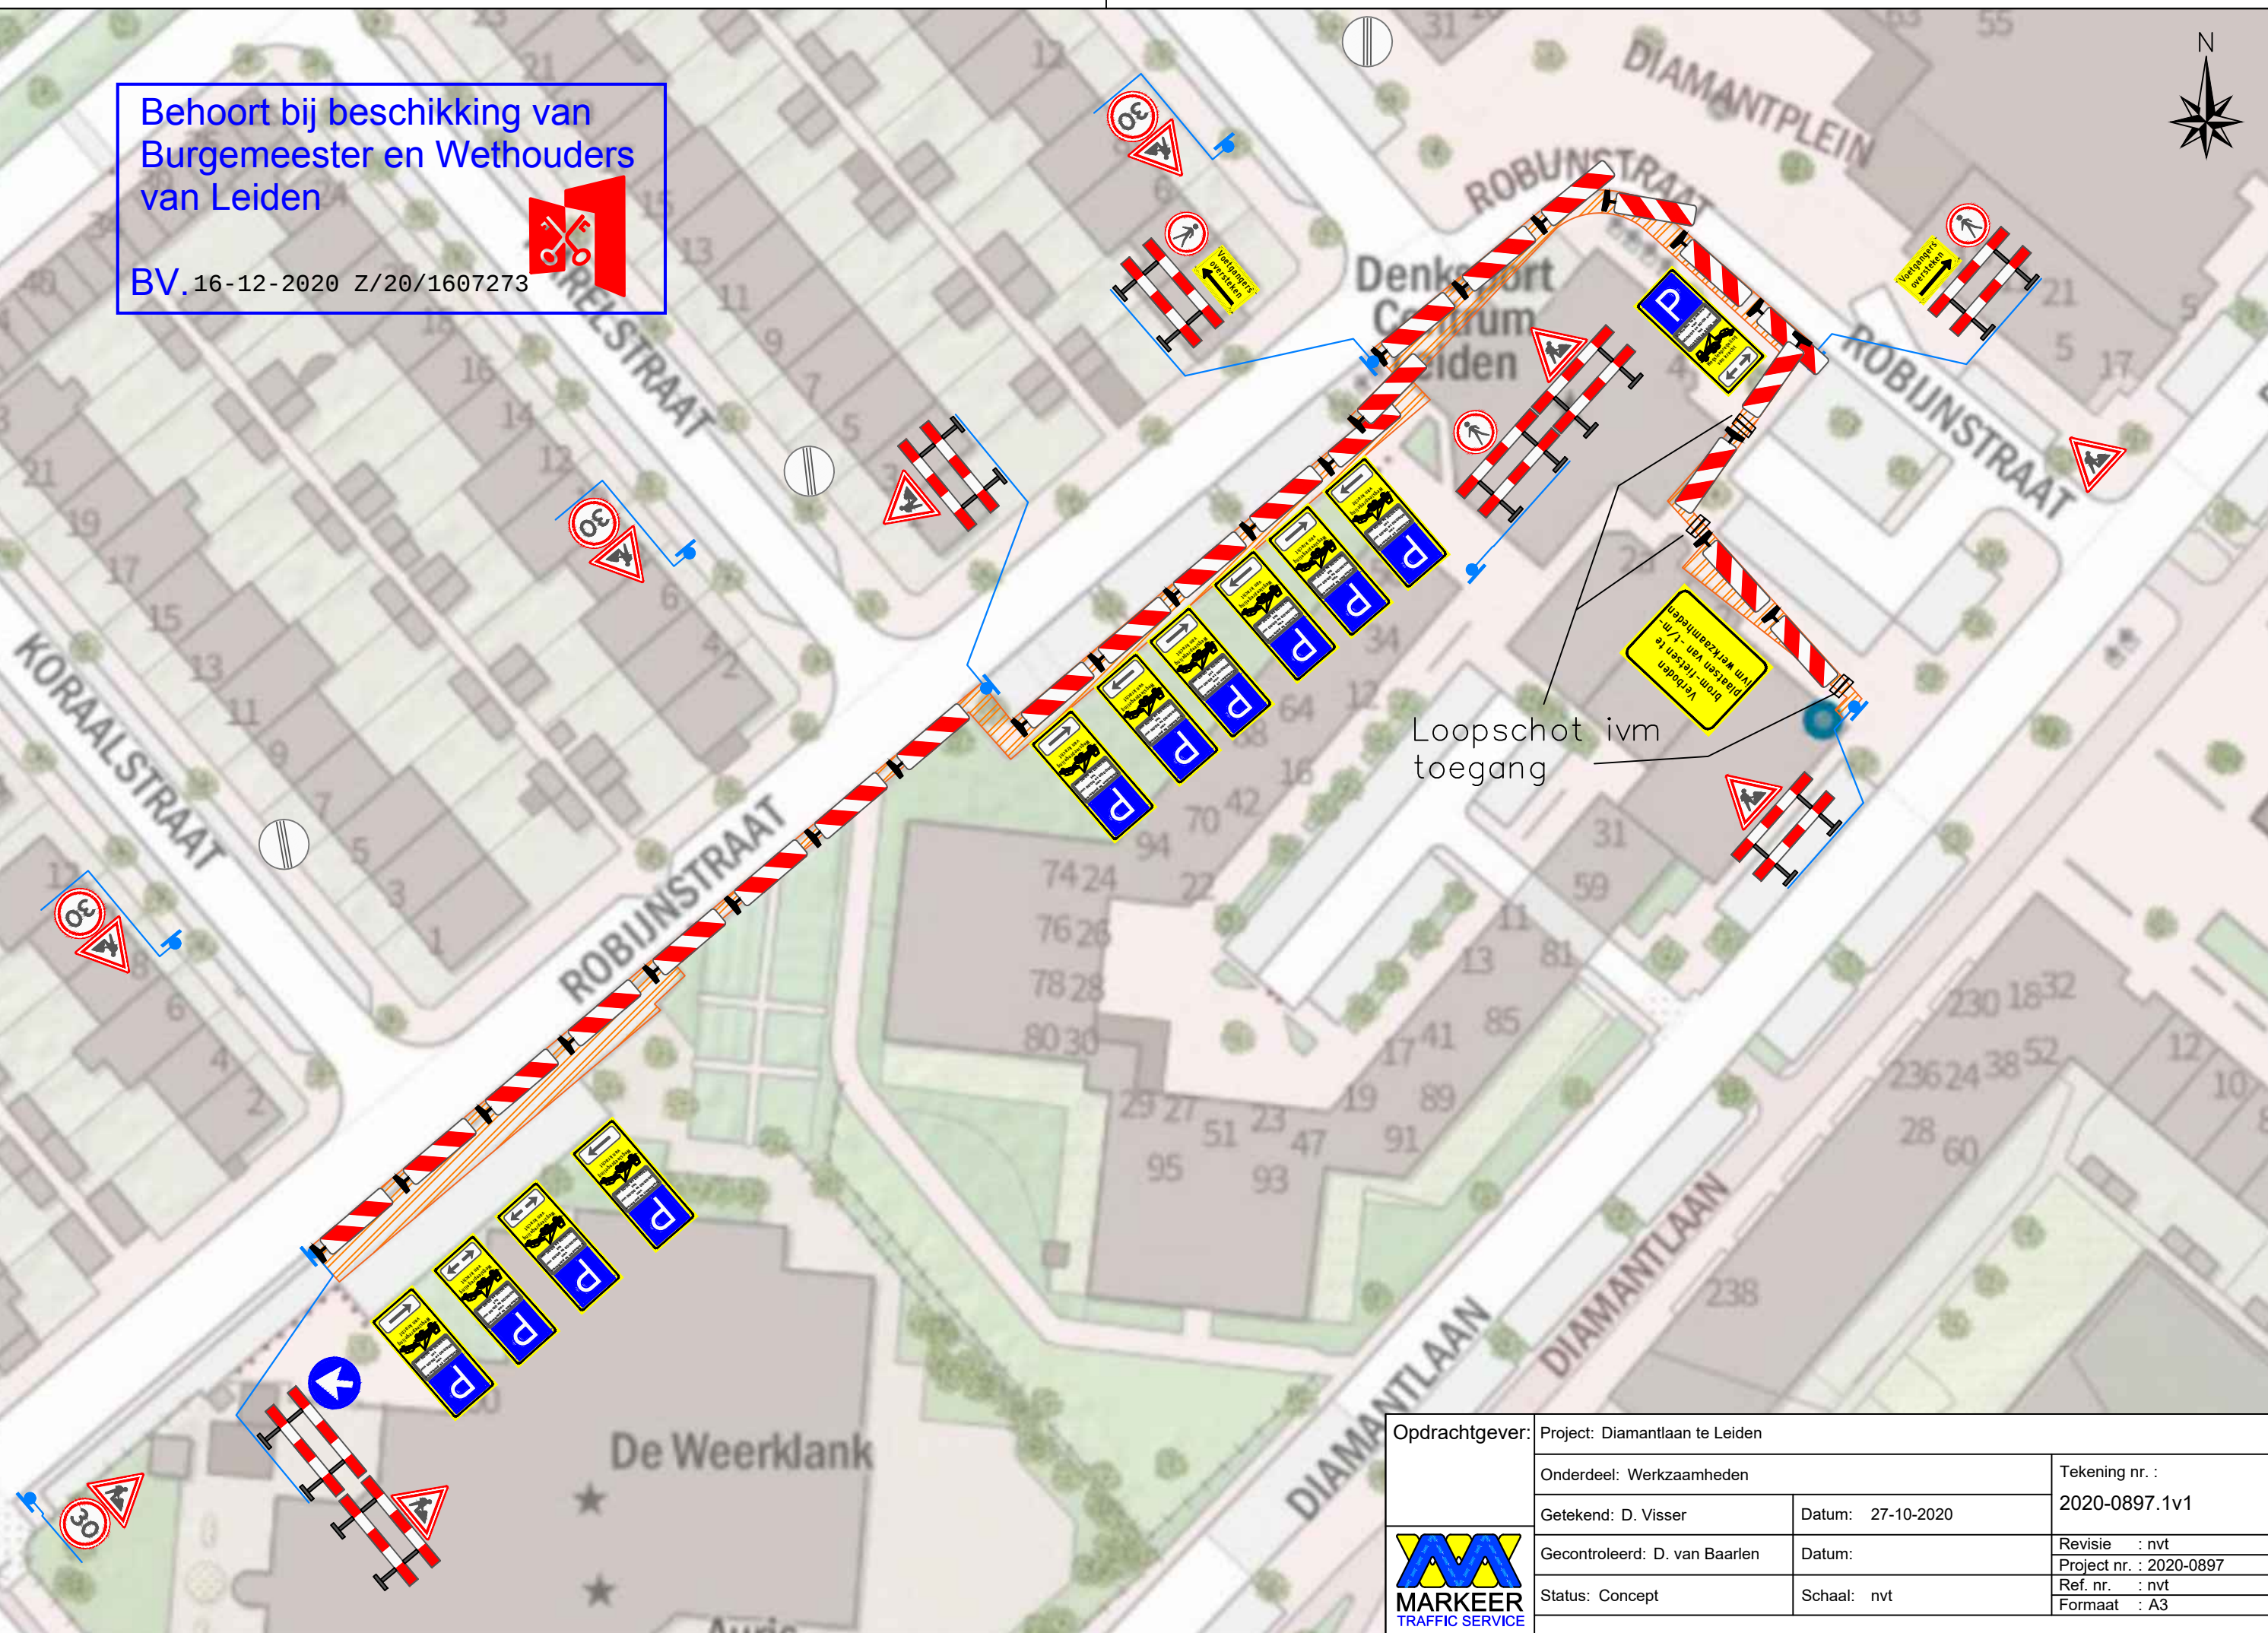

Opdrachtgever:	Project: Diamantlaan te Leiden		
	Onderdeel: Werkzaamheden		Tekening nr. :
	Getekend: D. Visser	Datum: 27-10-2020	2020-0897.1v1
 MARKEER TRAFFIC SERVICE	Gecontroleerd: D. van Baarlen	Datum:	Revisie : nvt
			Project nr. : 2020-0897
	Status: Concept	Schaal: nvt	Ref. nr. : nvt
			Formaat : A3

