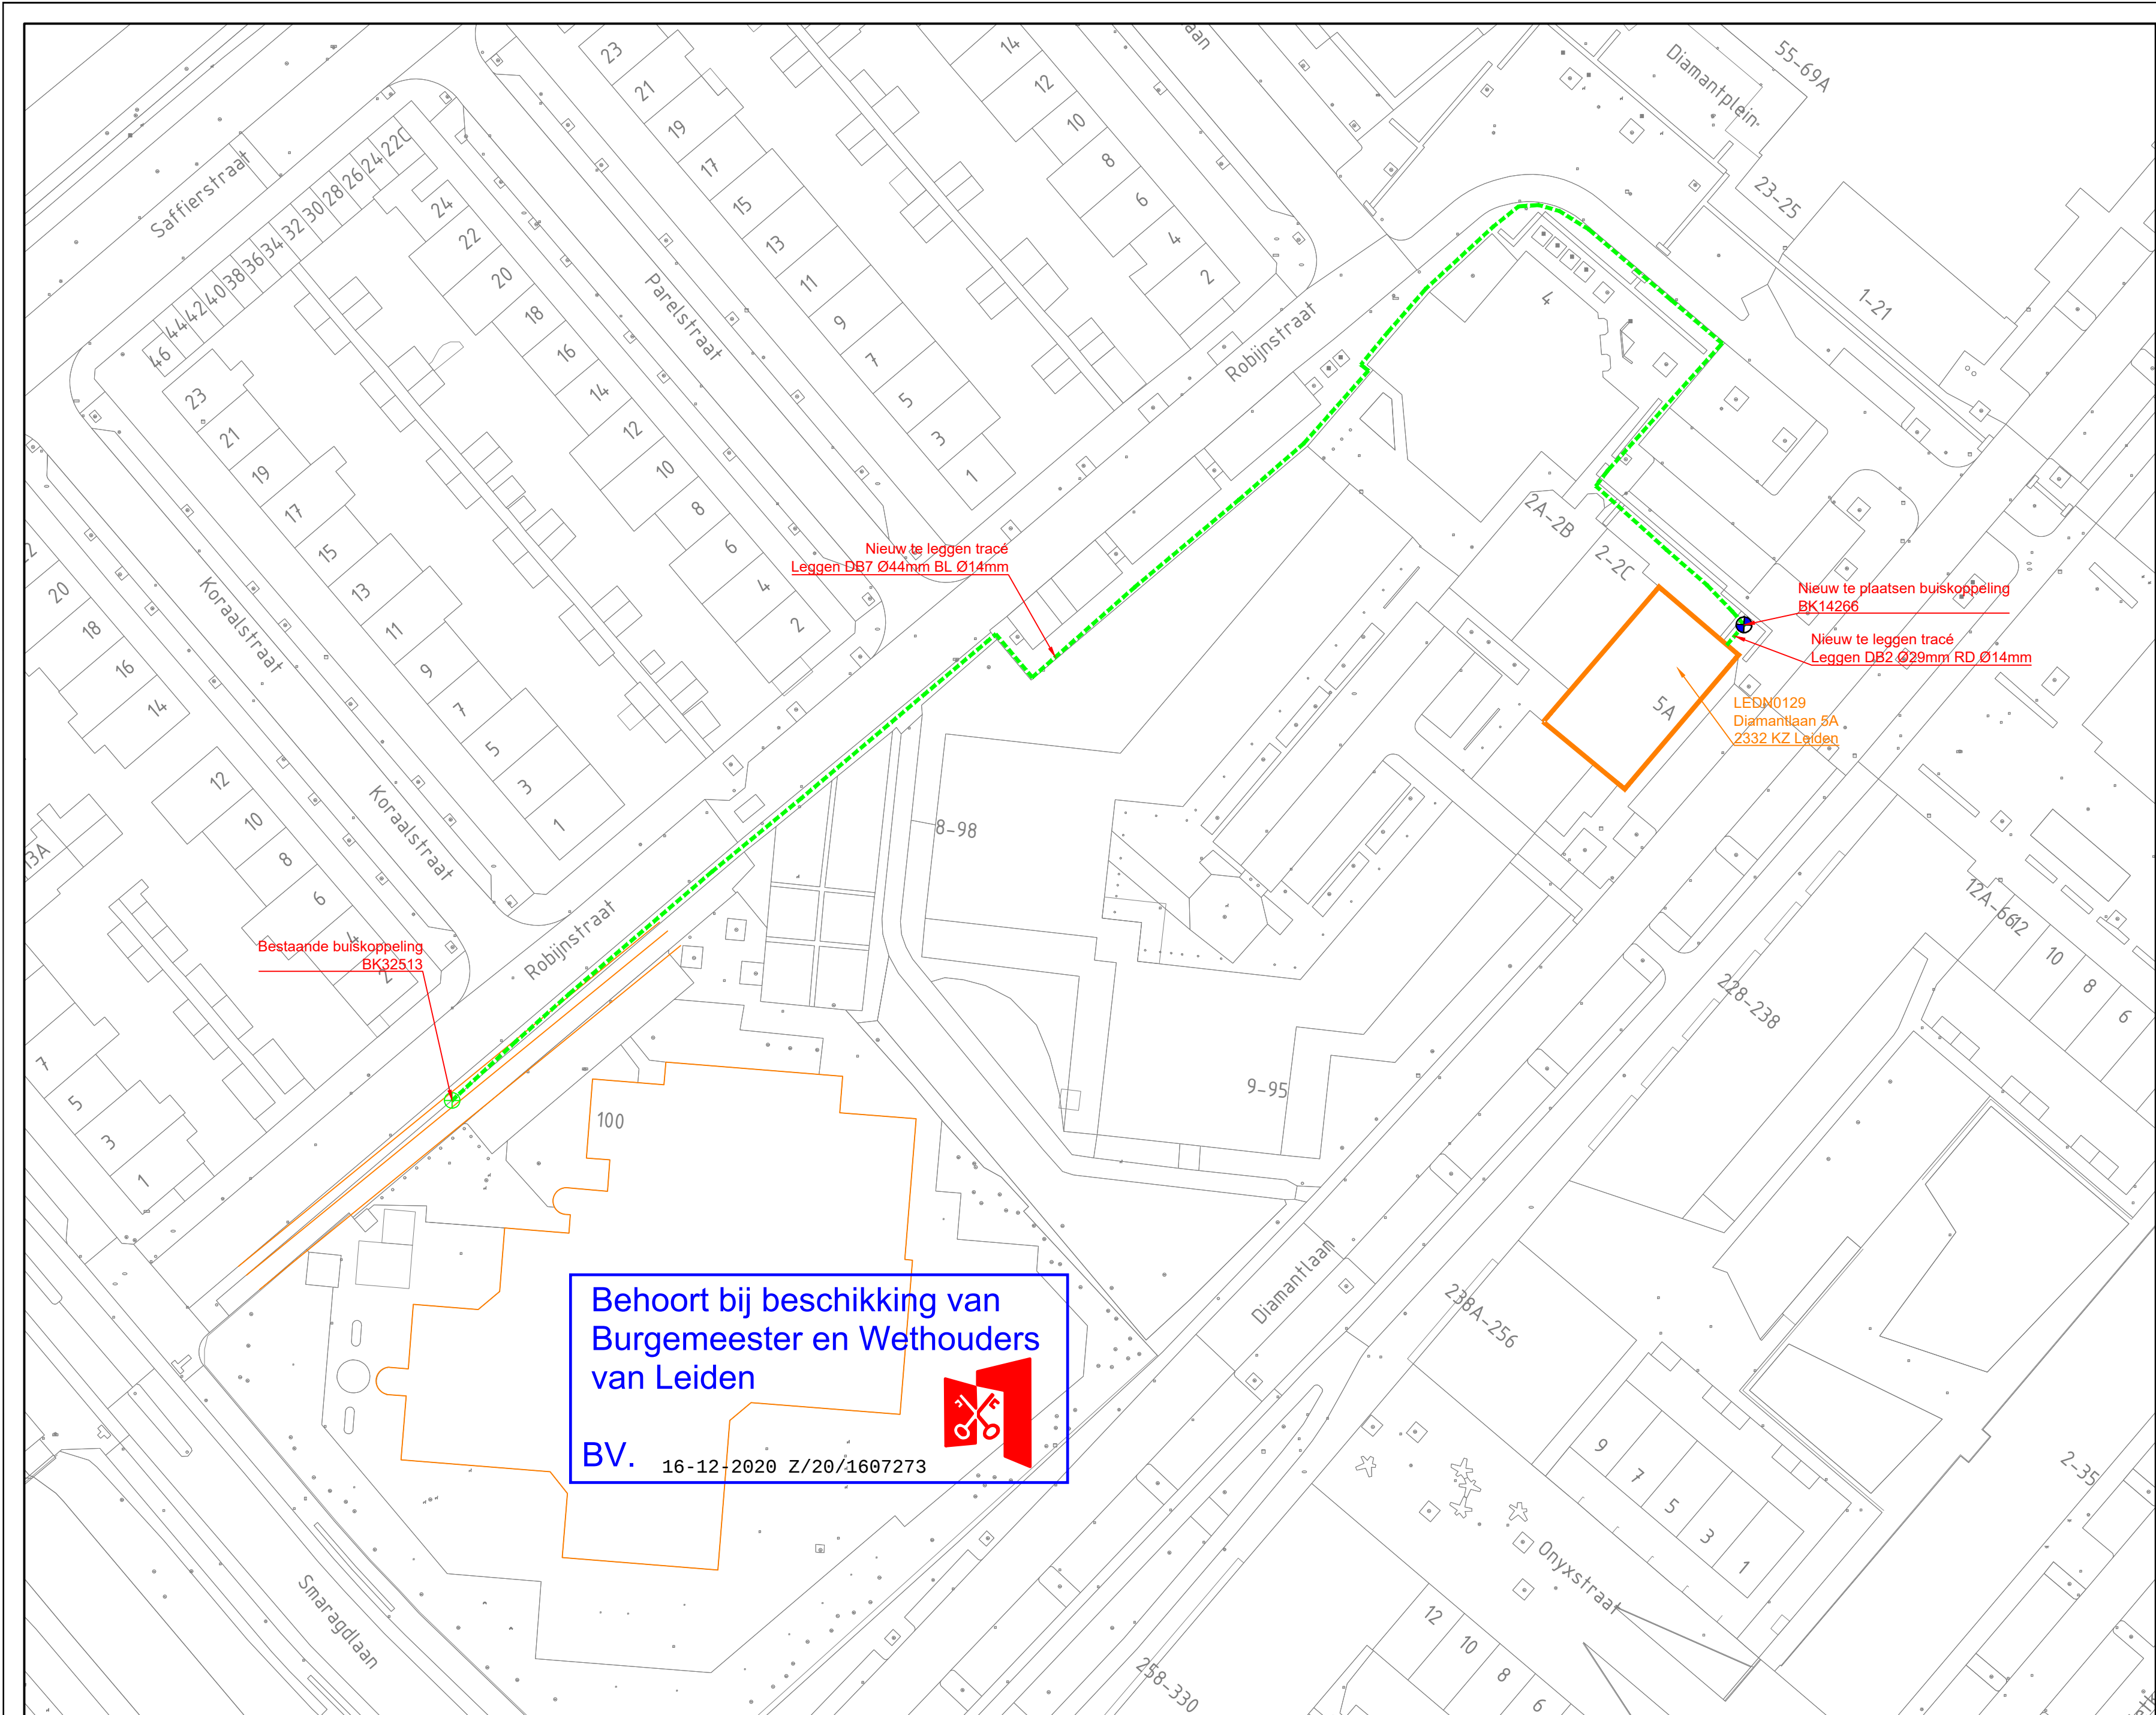


LEGENDA	
	Te leggen tracé
	Te blazen tracé
	Te plaatsen Handhole
	Te maken Koppeling
	Nieuwe mantelbuis / Gestuurde Boring
	Bestaande mantelbuis / Gestuurde Boring
	Bestaand Tracé
	Bestaande Handhole
	Bestaande Koppeling

Eurofiber Nederland		
Adres: Diamantlaan 5A 2332 KZ Leiden		
Titel: Vergunningstekening		
Proj.nr.:	COP.00242.22.61	
Volgnr.:	1	
Versie:	2	
Schaal:	1:500	
VERVAARDIGD DOOR: bam Building the present, creating the future		
VOOR:		
Wijz.:	Datum:	Opmerking:
A		
B		
C		
D		
E		