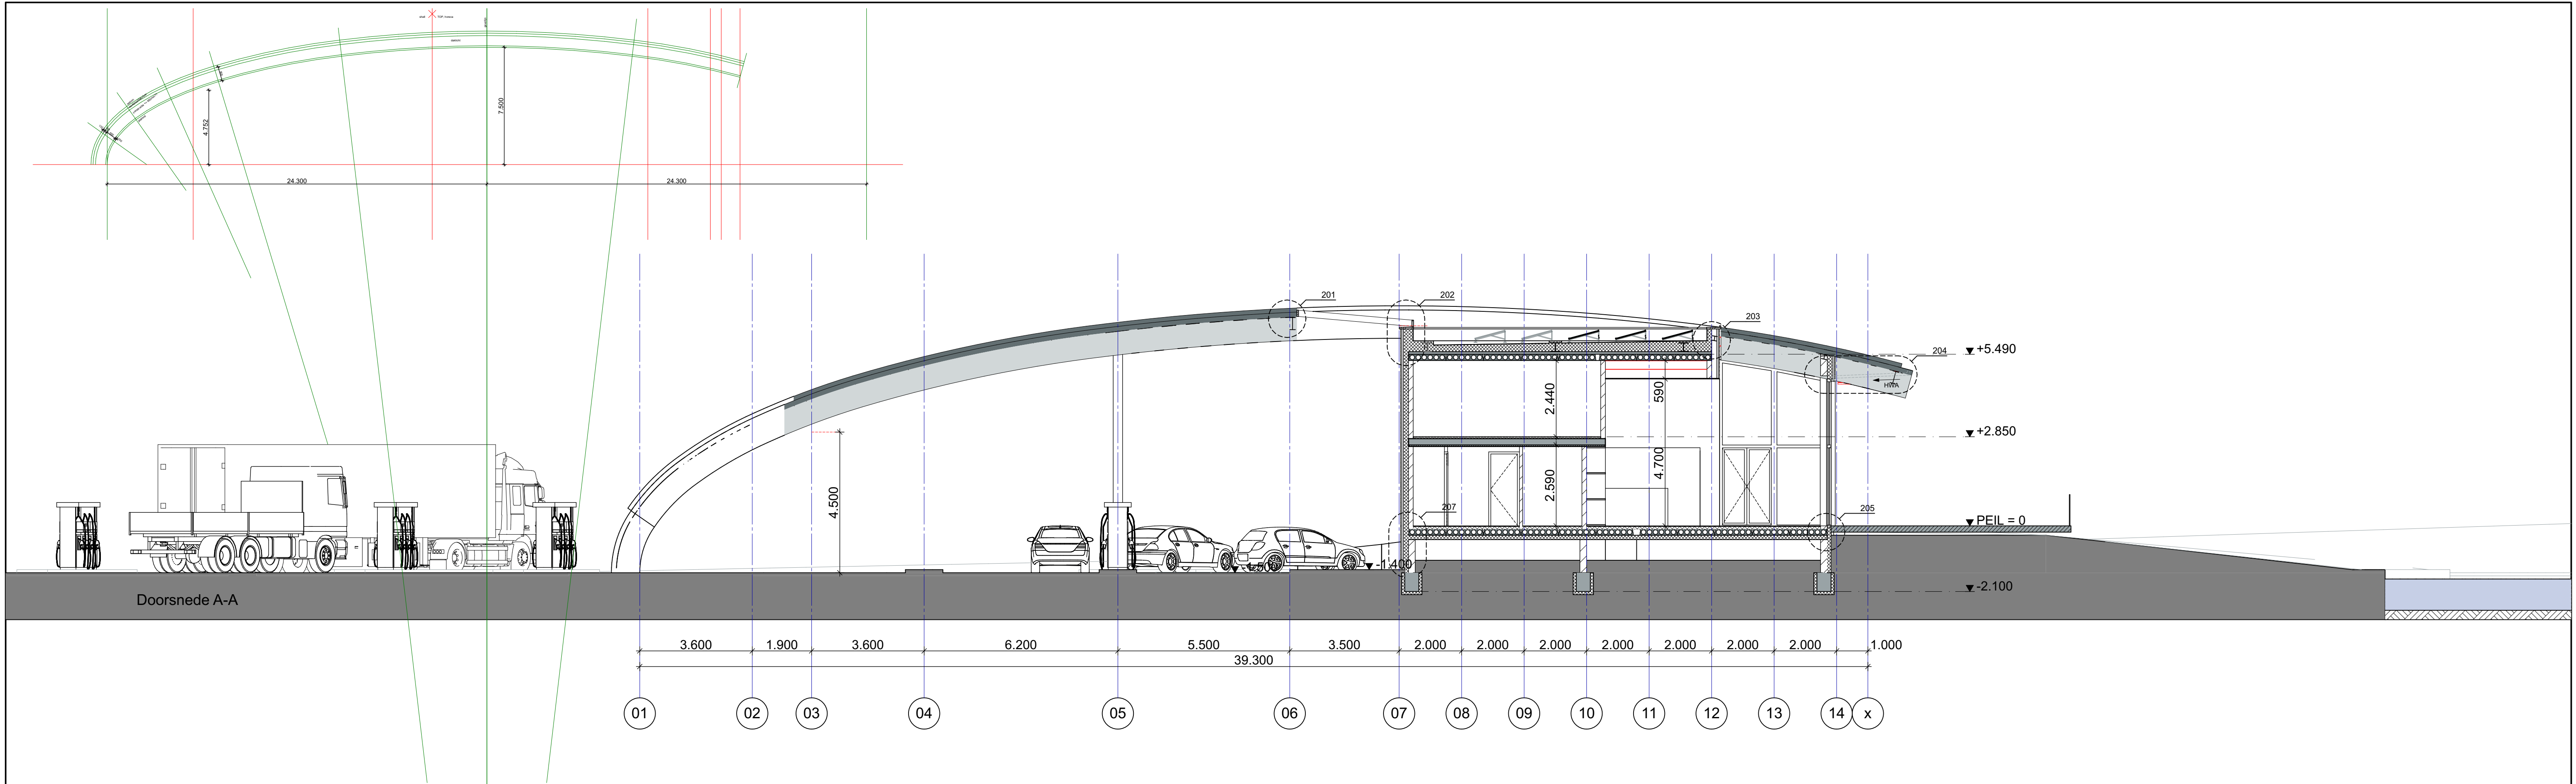


opdrachtgever
Lingedelta Vastgoed BV
Wanraaij 2 | 6673 DN Andelst

project
Tankstation+TOP "de vaait"
Medelsestraat Echteld

fase
Omgevingsvergunning

onderdeel
Doorsneden

schaal 1:100, 1:200	formaat A1	getekend BM	ontwerp BM	blad OV-04
datum 01-07-2019	datum wijziging A: 05-07-2019 B: 11-07-2019 C: 12-07-2019 D: 17-07-2019 E:	F: G: H: I: J:	projectnr. 17072	

MA MAAS ARCHITECTEN

T E B 1
7241 AK LOCHEM
+31 (0)573 222 180

HENRIETTE VAN LINDENLAAN 1
3703 AS ZEIST
+31 (0)573 222 180

INFORM@MAARCHITECTEN.NL WWW.MAARCHITECTEN.NL