
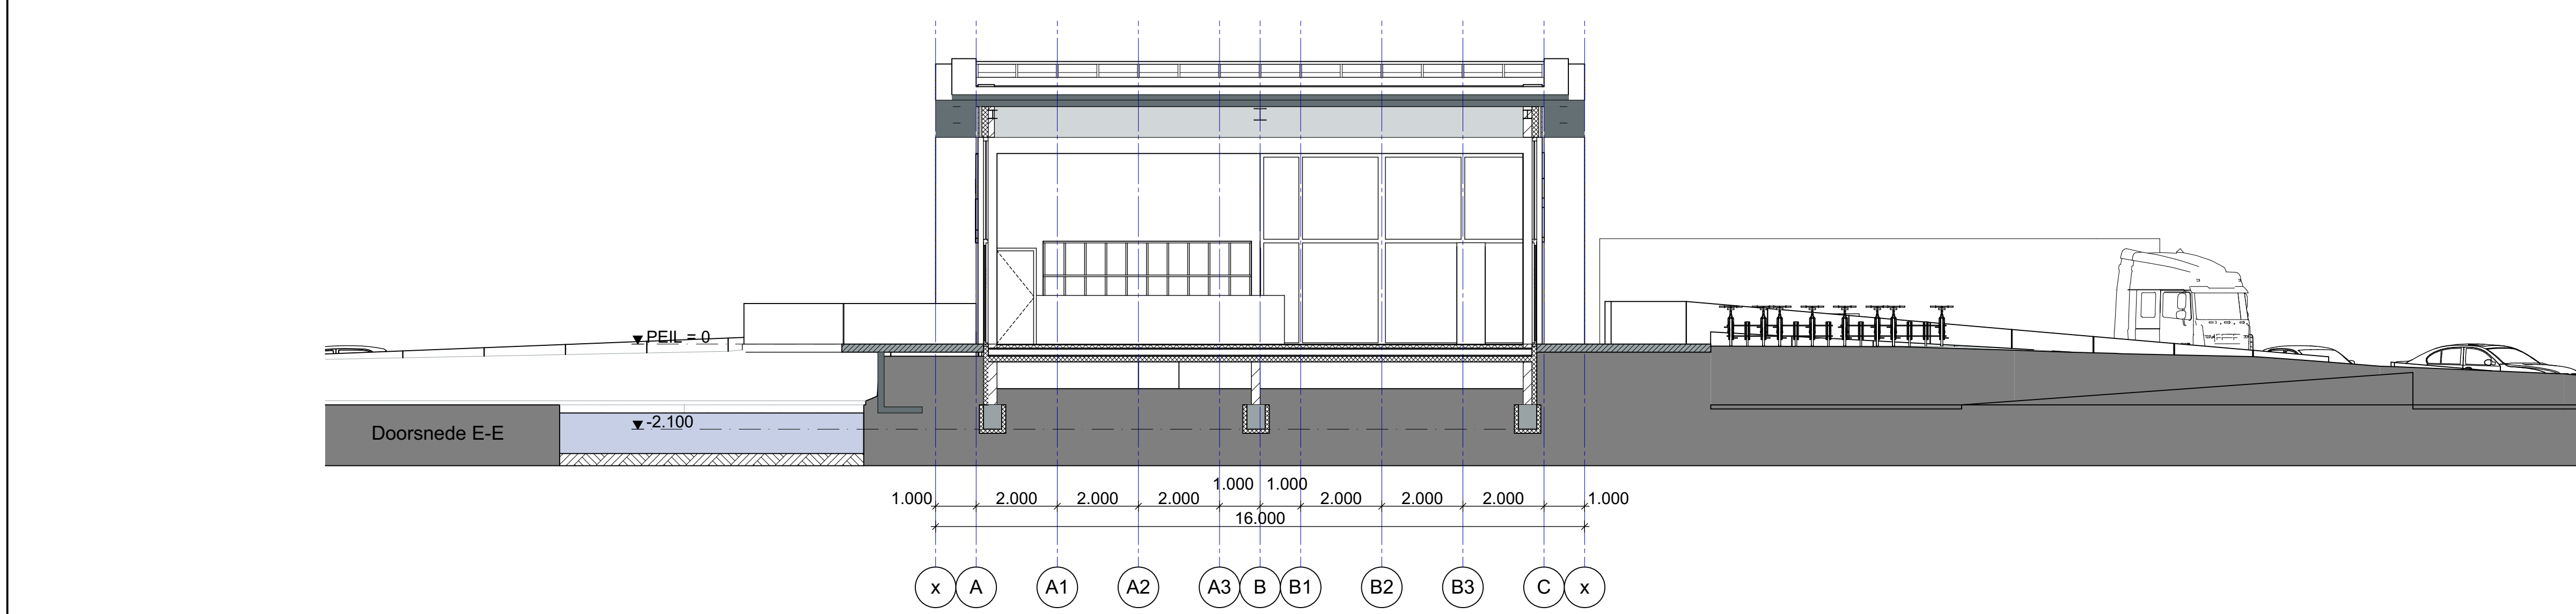


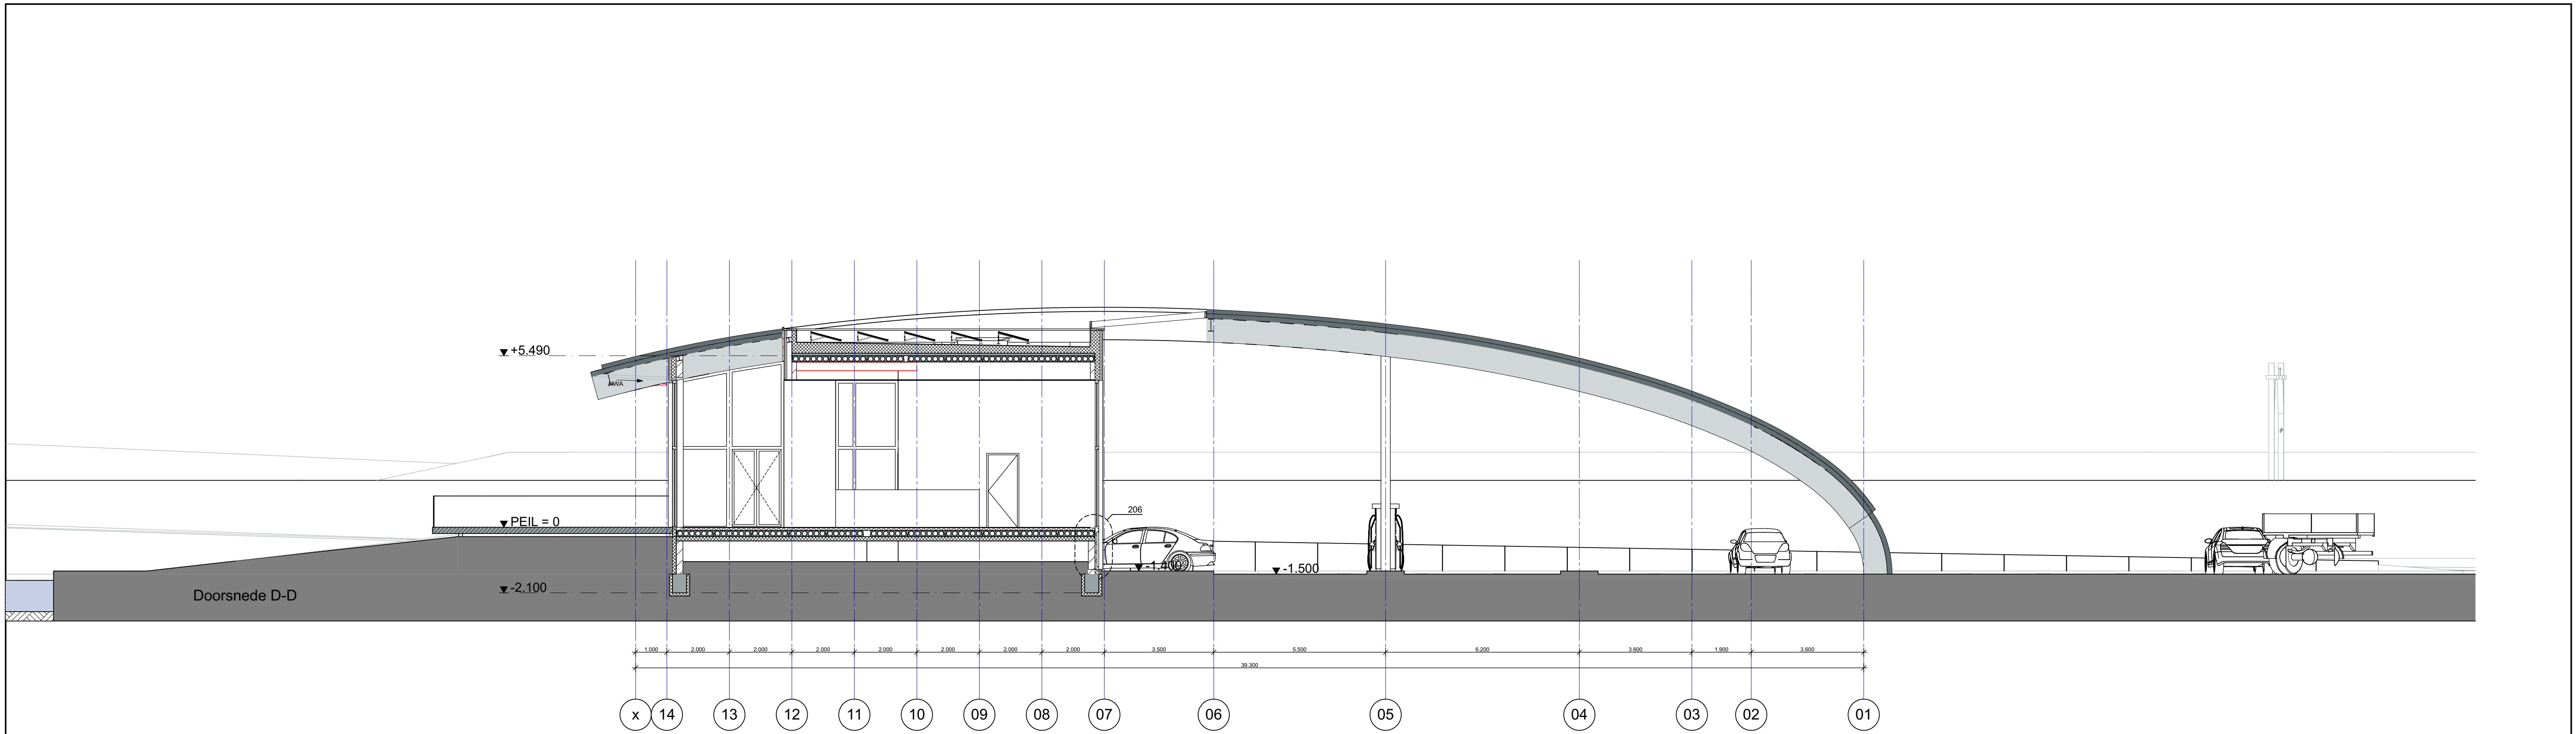

opdrachtgever
Lingedelta Vastgoed BV
Wanraaij 2 | 6673 DN Andelst

project
Tankstation+TOP "de vaait"
Medelsestraat Echteld

fase
Omgevingsvergunning

onderdeel
Doorsneden

schaal 1:100	formaat A1	getekend BM	ontwerp BM
datum 01-07-2019			blad OV-05
datum wijziging			projectnr. 17072
A: 05-07-2019	F:		
B: 11-07-2019	G:		
C: 12-07-2019	H:		
D: 17-07-2019	I:		
E:	J:		