



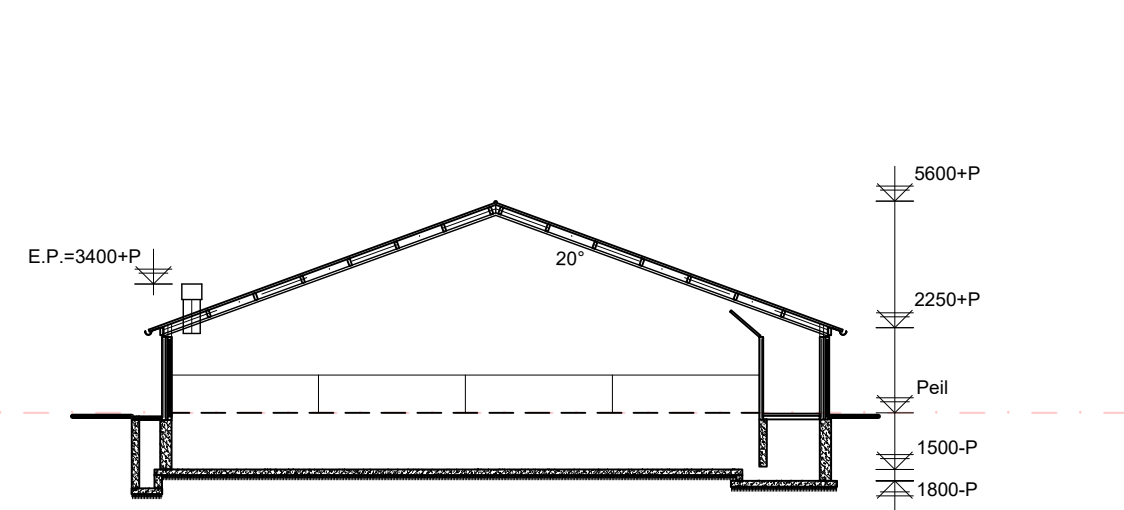


DOORSNEDE A-A GEBOUWNR 1

wanden metselwerk
vloeren betonroosters
dak vezelcement golfplaten
mestopslag 1250m³

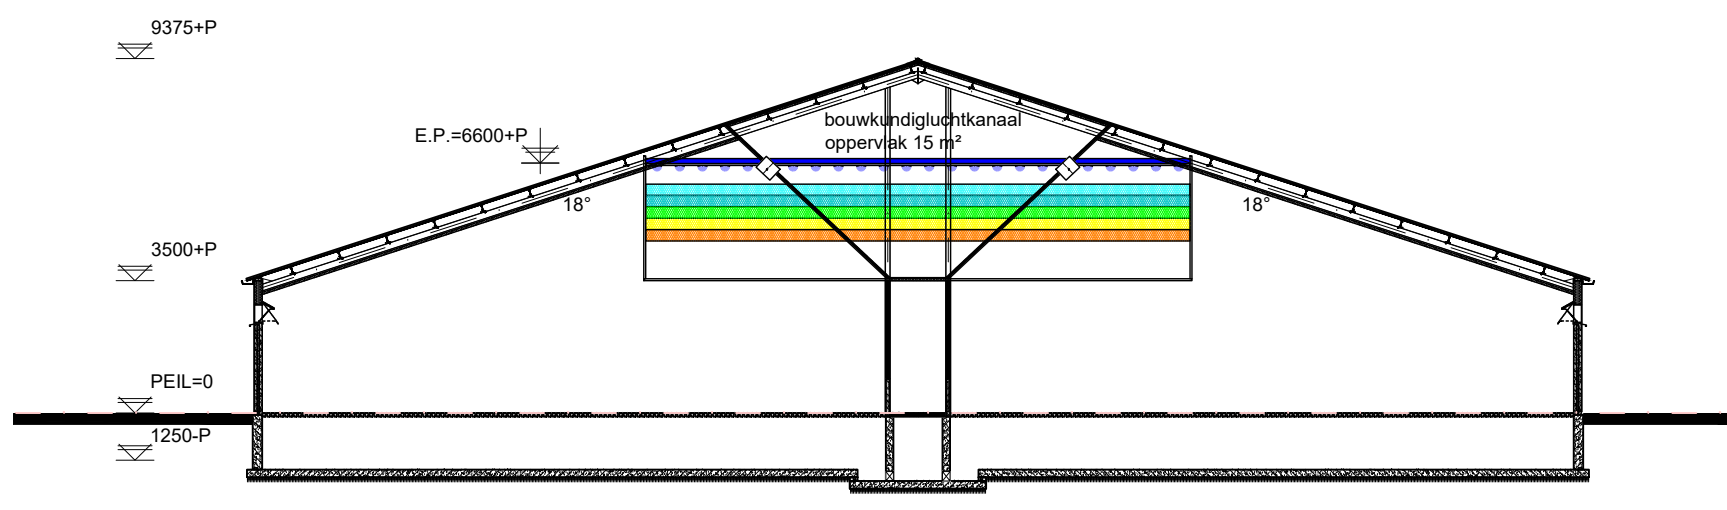

DOORSNEDE B-B GEBOUWNR 2

wanden prefab beton geïsoleerd
vloeren betonroosters
dak vezelcement golfplaten
mestopslag 1800m³

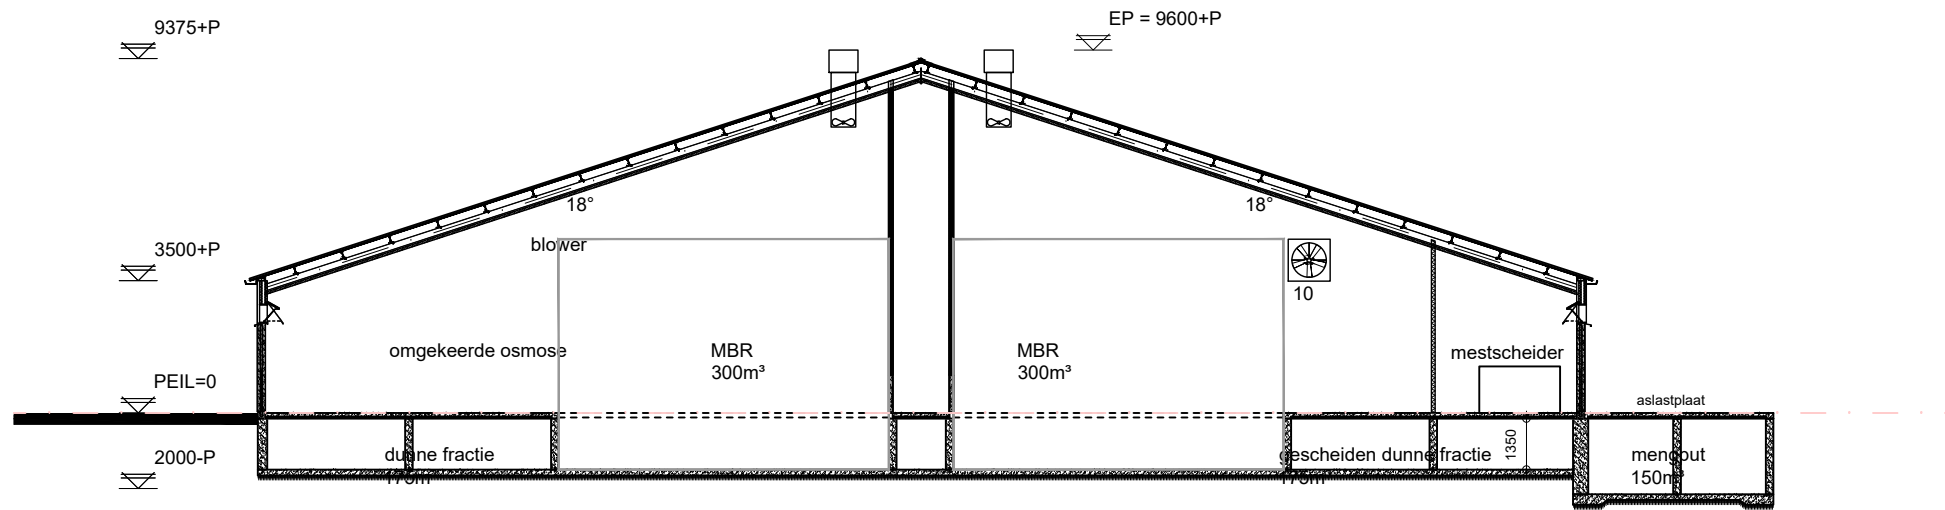


DOORSNEDE B'-B' GEBOUWNR 2

wanden prefab beton geïsoleerd
vloeren betonroosters
dak vezelcement golfplaten



DOORSNEDE X-X GEBOUWNR 3

wanden prefab beton
vloeren beton
dak zeil
mestopslag 2000m³

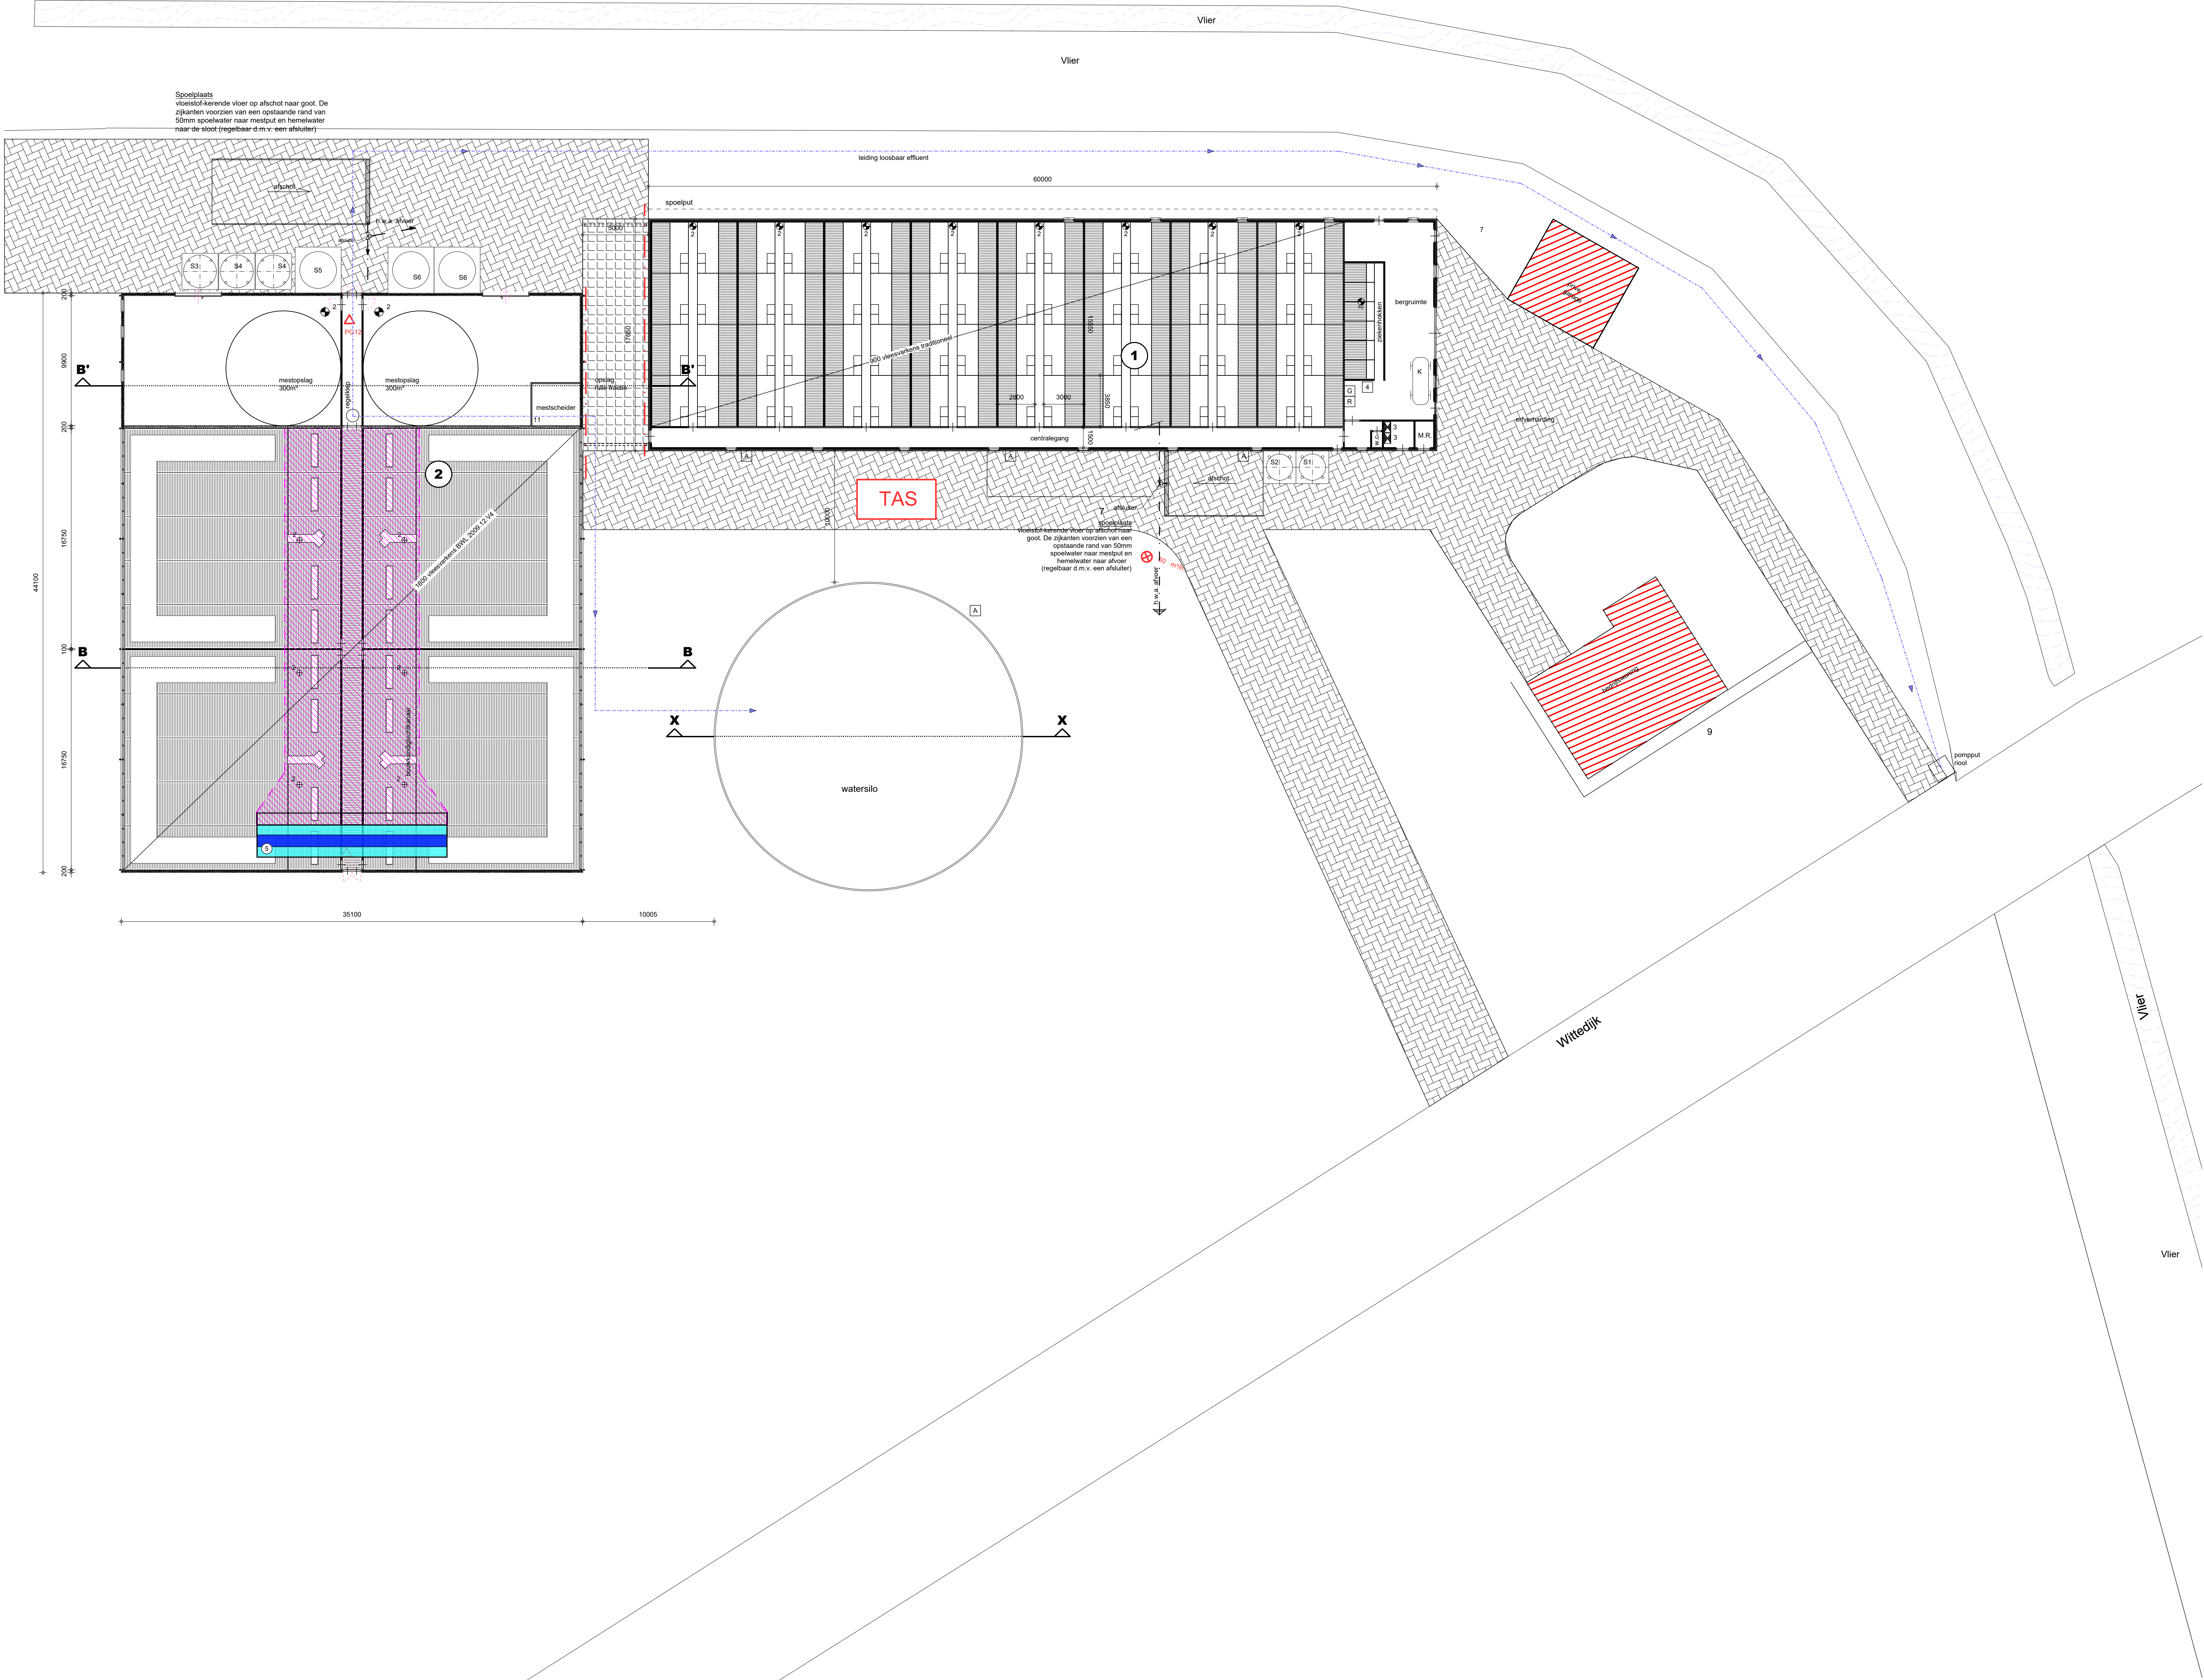

MACHINES-MOTOREN, SILO'S EN TANKS

Machines-motoren				Silo's			
nr.:	benaming:	aantal:	KW/st.:	nr.:	benaming:	aantal:	inhoud/st.:
1	ventilator	11	0,37	S1	voer	1	12 ton
2	mestfmoorunit	8	-	S2	voer	1	6 ton
3	cv ketel	2	33	S3	voer	1	20 ton
4	hogedrukreiniger	2	7,5	S4	voer	2	32 ton
5	luchtwasser	1	5	S5	spuiwater	1	50 m³
6	compressor	1	3	S6	proceswater	2	50 m³
7	rooicstroonaggregaat	1	60kVA	-	-	-	-
8	electrisch handgereedschap	5	-	-	-	-	-
9	-	-	-	-	-	-	-
10	blower	1	2,5	-	-	-	-
11	mestscheider	1	20	-	-	-	-
12	-	-	-	Tanks (bijv. diesel, propaan e.d.)			
13	-	-	-	nr.:	omschrijving:	aantal:	inhoud/st.:
14	-	-	-	T1	zuur	1	3000 L
15	-	-	-	T2	diesel (rood)*	1	250 L
16	-	-	-	-	-	-	-
17	-	-	-	-	-	-	-
18	-	-	-	-	-	-	-
19	-	-	-	-	-	-	-
20	-	-	-	Vaten (bijv. diesel, propaan e.d.)			
21	-	-	-	nr.:	omschrijving:	aantal:	inhoud/st.:
22	-	-	-	V1	-	-	L
23	-	-	-	-	-	-	-
24	-	-	-	-	-	-	-
25	-	-	-	-	-	-	-
26	-	-	-	-	-	-	-
27	-	-	-	-	-	-	-
28	-	-	-	-	-	-	-
29	-	-	-	-	-	-	-
30	-	-	-	-	-	-	-
31	-	-	-	-	-	-	-
32	-	-	-	Overige symbolen			
33	-	-	-	omschrijving:			
34	-	-	-	A	afvoerpunt drijfmest	-	-
				B	bestrijdingsmiddelen	-	-
				G	geneesmiddelen	-	-
				R	reinigingsmiddelen	-	-
				P12	brandblusser	-	-

Mestopslag:

omschrijving:			
Totale inhoud mestputten:	3050	m³	
Totale inhoud mestsilo:	-	m³	

* = Alle inhoud uit bovenstaande renvooi welke niet op tekening zijn gebruikt zijn niet van toepassing.



TEKENING BEHORENDE BIJ AANVRAAG OMGEVINGSVERGUNNING
ACTIVITEIT MILIEU

Project	Varkensbedrijf	Cont. pers. Tekenaar	
Projectlocatie	Witiedijk 7 5754 PP Deume Deume	Proj. nr. Blad Schaal Formaat	200187-001-001 1/1 1:200/2000
Onderdeel	Milieutekening		