



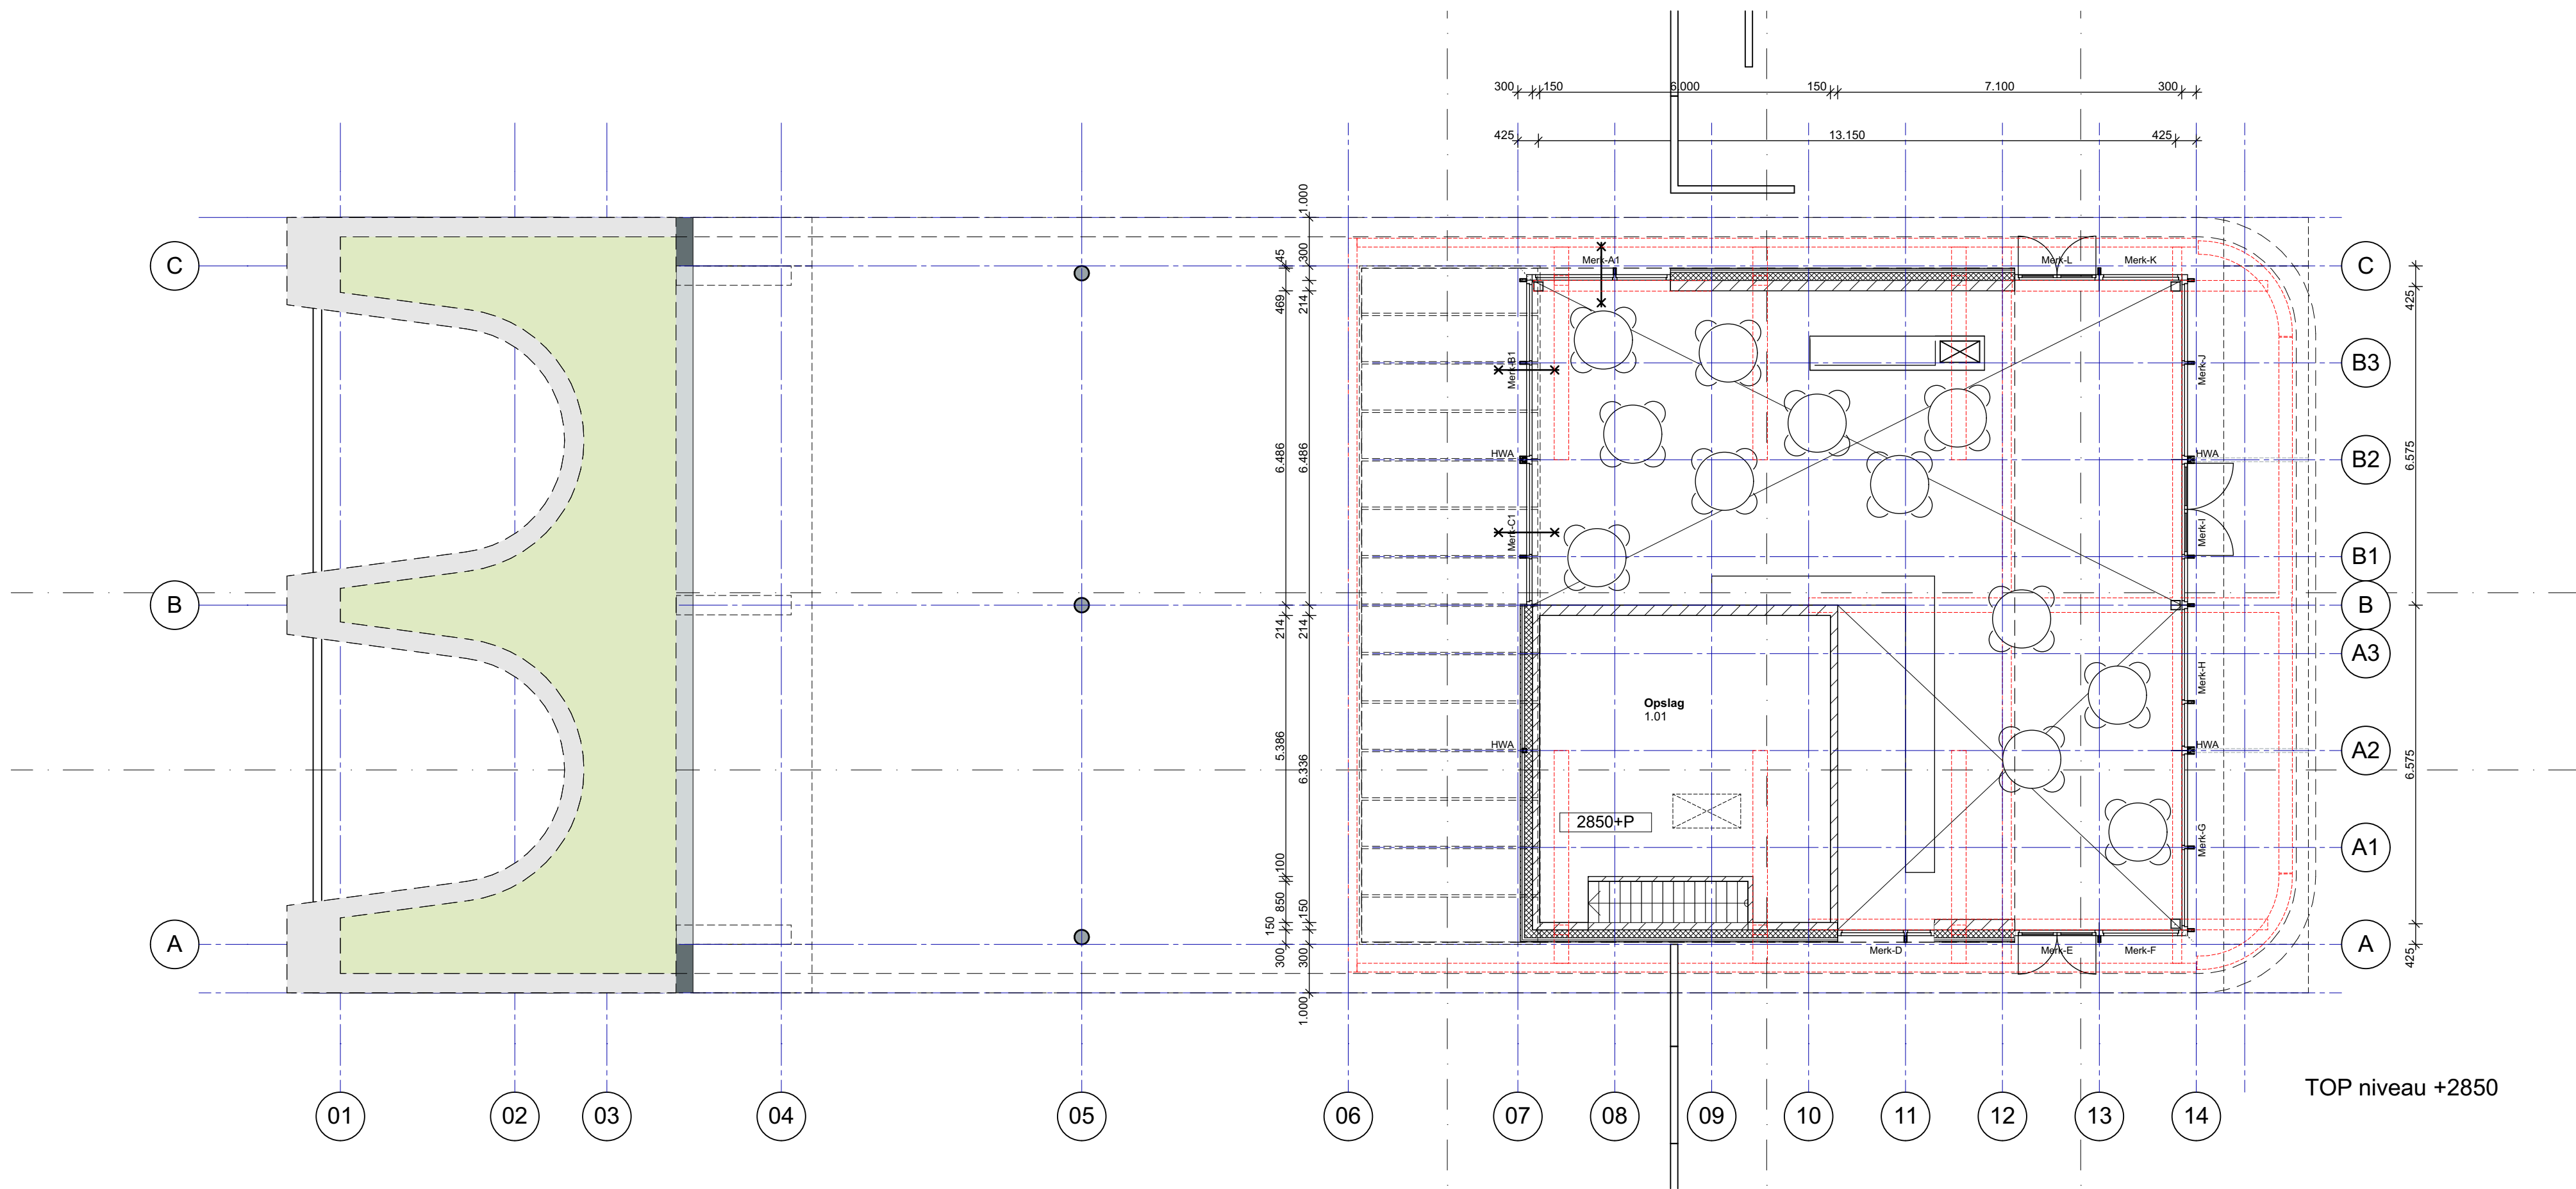

TOP niveau +2850

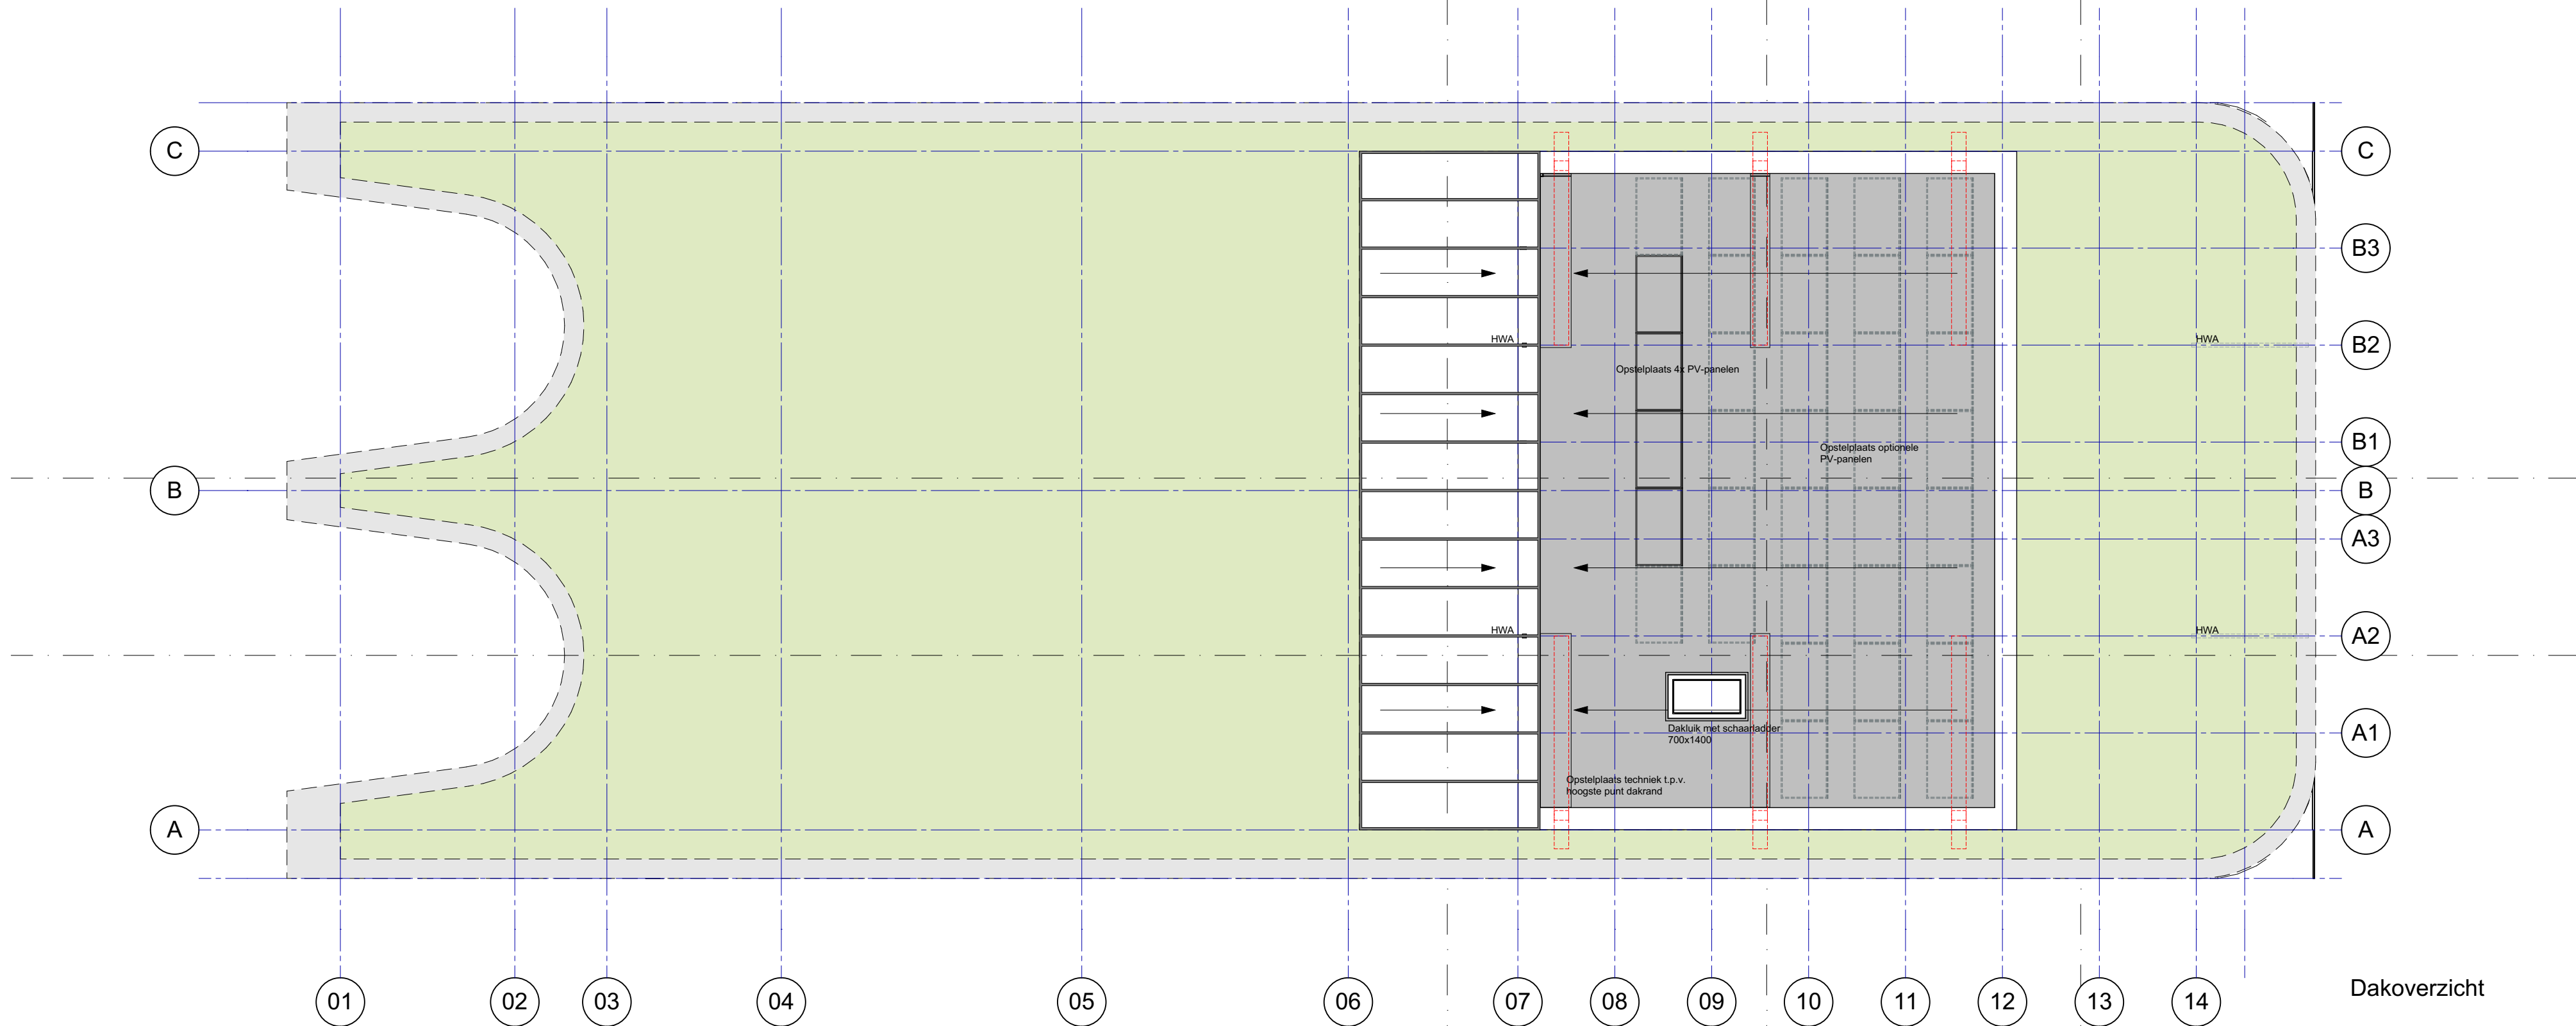

Dakoverzicht

ALGEMEEN

AAN METEN EN OPMETINGEN KUNNEN GEEN RECHTEN ONTLEEND WORDEN.
ALLE MATEN ONDERLING EN IN HET WERK TE CONTROLLEREN.

KOZIJNEN
-ALLES BUITENKOZIJNEN DIE BEPAALD OVEREENKOMSTIG NEN 5087 BEREKENBAAR ZIJN DIENEN TE VOLDOEN AAN HET "TOELIET KLEURMERK VULS WOKEN VOOR NIEUWBOUW".
(MET EEN INBRAAKWERENDHEID VAN TENMINSTE 2: OVEREENKOMSTIG NEN 5096)
-ALLE BUITENKOZIJNEN DIENEN TE ZIJN VOORZIEN VAN ISOLERENDE BEGLAZING, (U-WAARDE VAN HET KOZIJN IS IN DE EPN BEREKENING IS OPGESCHRIJVEN)
-ALLE GLASOPENINGEN, ZOWEL BINNEN ALS BUITEN, DIENEN TE VOLDOEN AAN DE NEN 3569.

DAK
-DAMPDEKKING MOSSEDUM en EPDM o.g.

WEREN ONGEDIERTE
-UITWENDIGE SCHEIDINGSCONSTRUCTIE HEEFT GEEN OPENINGEN GROTER DAN 0.01 M

METERRUIMTE
-INRICHTING VAN DE METERKAST VOLGENS NEN 2768 EN AANVULLENDE BEPALING VAN HET ENERGIEBEDRUF
-VENTILATIE: 2.10E3 M3/S PER MG NETTO INHOUD MET EEN MINIMUM VAN 2.10E3 M3/S.

OPTISCHE ROOKMELDER:
-PLAATSGING OVEREENKOMSTIG NEN 2555
TYPE: HAER TGS21A
VOEDINGSSPANNING 230 V AC 50.60HZ; 9V BACKUP
BATTERIJ VOOR BACKUP
BENUTTING: KLEUR WIT
ALLE MELDERS WORDEN ONDERLING DOORGEKOPPELD

THERMISCHE ISOLATIE
-DE WARMTE WERSTANDEN (RC IN M2.K/W) VAN BUITENWANDEN, BEGANE GRONDVLOER EN DAKEN BEDRAGEN ZOALS IN DE EPN BEREKENING IS AANGEGEVEN, DEZE WAARDEN WORDEN BEPAALD OVEREENKOMSTIG NEN 1068.
-DE WARMTE WERSTANDEN (U IN W/M2.K) VAN ALLE UITWENDIGE GLASOPENINGEN INCL. KOZIJN BEDRAGEN ZOALS IN DE EPN BEREKENING IS AANGEGEVEN, DEZE WAARDEN WORDEN BEPAALD OVEREENKOMSTIG NEN ISO 11077.

MATERIALEN EN INSTALLATIES
-ALLE TOE TE PASSEN MATERIALEN EN INSTALLATIES DIENEN TE ZIJN GECERTIFICEERD.
-DE VERWERKING EN TOEPASSING VAN HET MATERIAAL GESCHIEDT VOLGENS OPGAVE VAN DE LEVERANCIER.

WATEROPNAME
-SCHEIDINGSCONSTRUCTIE VAN TOILETRUIMTE HEEFT AAN ZIJDE GRENZENDE AAN DIE RUIMTE TOT 1.20M HOOGTE BOVEN VLOER
WATEROPNAME, GEMIDDELD NIET GROTER DAN 0.01 KG/(M2S1/2) EN PLAATSELIK MAX. 0.2 KG/(M2S1/2).
-VOOR EEN BADRUIMTE GELDT HETZELFDE TOT EEN HOOGTE VAN 2.10M BOVEN VLOER EN TER PLAATSE VAN EEN BAD OF EEN DOUCHE OVER EEN LENGTE VAN TEN MINSTE 3 M, TOT EEN HOOGTE VAN 2.1 M BOVEN DE VLOER VAN DIE RUIMTE.

BINNENWANDEN
-ALLE BINNENWANDEN OP DE BEGANE GROND UIT TE VOEREN MET KALKZANDSTEEN
ZOALS OP TEKENING VAN ARCHITECT/CONSTRUCTEUR IS AANGEGEVEN.

VLOEREN:
-OVER DE NADER TER PLAATSE VAN DE OVERGANG VAN DE SCHILVLOEREN VOEGWAPENING TOEPASSEN, AANTAL EN ZWAARTE VOLGENS KONSTRUKTEUR.

STAALWERKEN
-ALLE STAALWERKEN ONDERWERIG AAN HET BUITENWUIMAT EN/OF DE SPOUW THERMISCH VERZINKT EN IN EEN NADER TE BEPALEN KLEUR TE MOFFELLEN.

VENTILATIE
-DE TOTALE VENTILATIE BEHOEFTE BEPALEN VOLGENS NEN 1087.
-HET GEBOUW WORDT VOORZIEN VAN EEN GEBALANCEERD VENTILATIESYSTEEM.
-DE BENODIGDE VENTILATIE WORDT DOOR DE INSTALLATEUR BEPAALD.
-DE VENTILATIEVOORZIENINGEN ZIJN CENTRAAL AFSCHAKELBAAR.

INSTALLATIE
-AANSLUITPUNTEN ELECTRA CONFORM NEN1010 EN AFD. 2.7 BB
-AANSLUITMOGELIJKHEDEN TBV GAS, WATER, ELECTRA TELEFOON EN CAI
IN METERKAST VOLGENS NEN2768 EN AFD. 4.12 BB
-AANSLUITPUNTEN GAS (ROOKTESTELLEN, OV, COMBI-KETEL) CONFORM AFD. 2.9 BB
-AANSLUITPUNTEN (KOUDE- EN WARM-) WATER CONFORM AFD. 3.18 EN 3.19 BB

VLUCHTROUTE AANDUIDING CONFORM NEN6088 EN NEN 6088/A1 (1997)

ALLE TOEGANGEN TOT DE VERBLIJFSRUIMTEN HEBBEN EEN DEUROPENING MET EEN DAGMANT WAARVAN DE BREEDTE EN HOOGTE, ACHTEREENVOLGENS GROTER OF GELIJK ZIJN AAN 850MM BIJ 2300MM

opdrachtgever
Lingedelta Vastgoed BV
Wanraaij 2 | 6673 DN Andelst

project
Tankstation+TOP "de vaait"
Medelsestraat Echteld

fase
Omgevingsvergunning

onderdeel
TOP niveau +2850 & Dak

schaal	formaat	getekend	ontwerp	blad
1:100	A1	BM	BM	
datum 01-07-2019	datum wijziging			OV-03
A: 05-07-2019 B: 11-07-2019 C: 12-07-2019 D: 17-07-2019 E: 15-08-2019	F: G: H: I: J:		projector.	17072



MAAS ARCHITECTEN
T E 1
7241 AK LOCHEM
+31 (0)573 222 180
HENRIETTE VAN LINDENLAAN 1
3703 AS ZEIST
+31 (0)573 222 180
WWW.MAASARCHITECTEN.NL