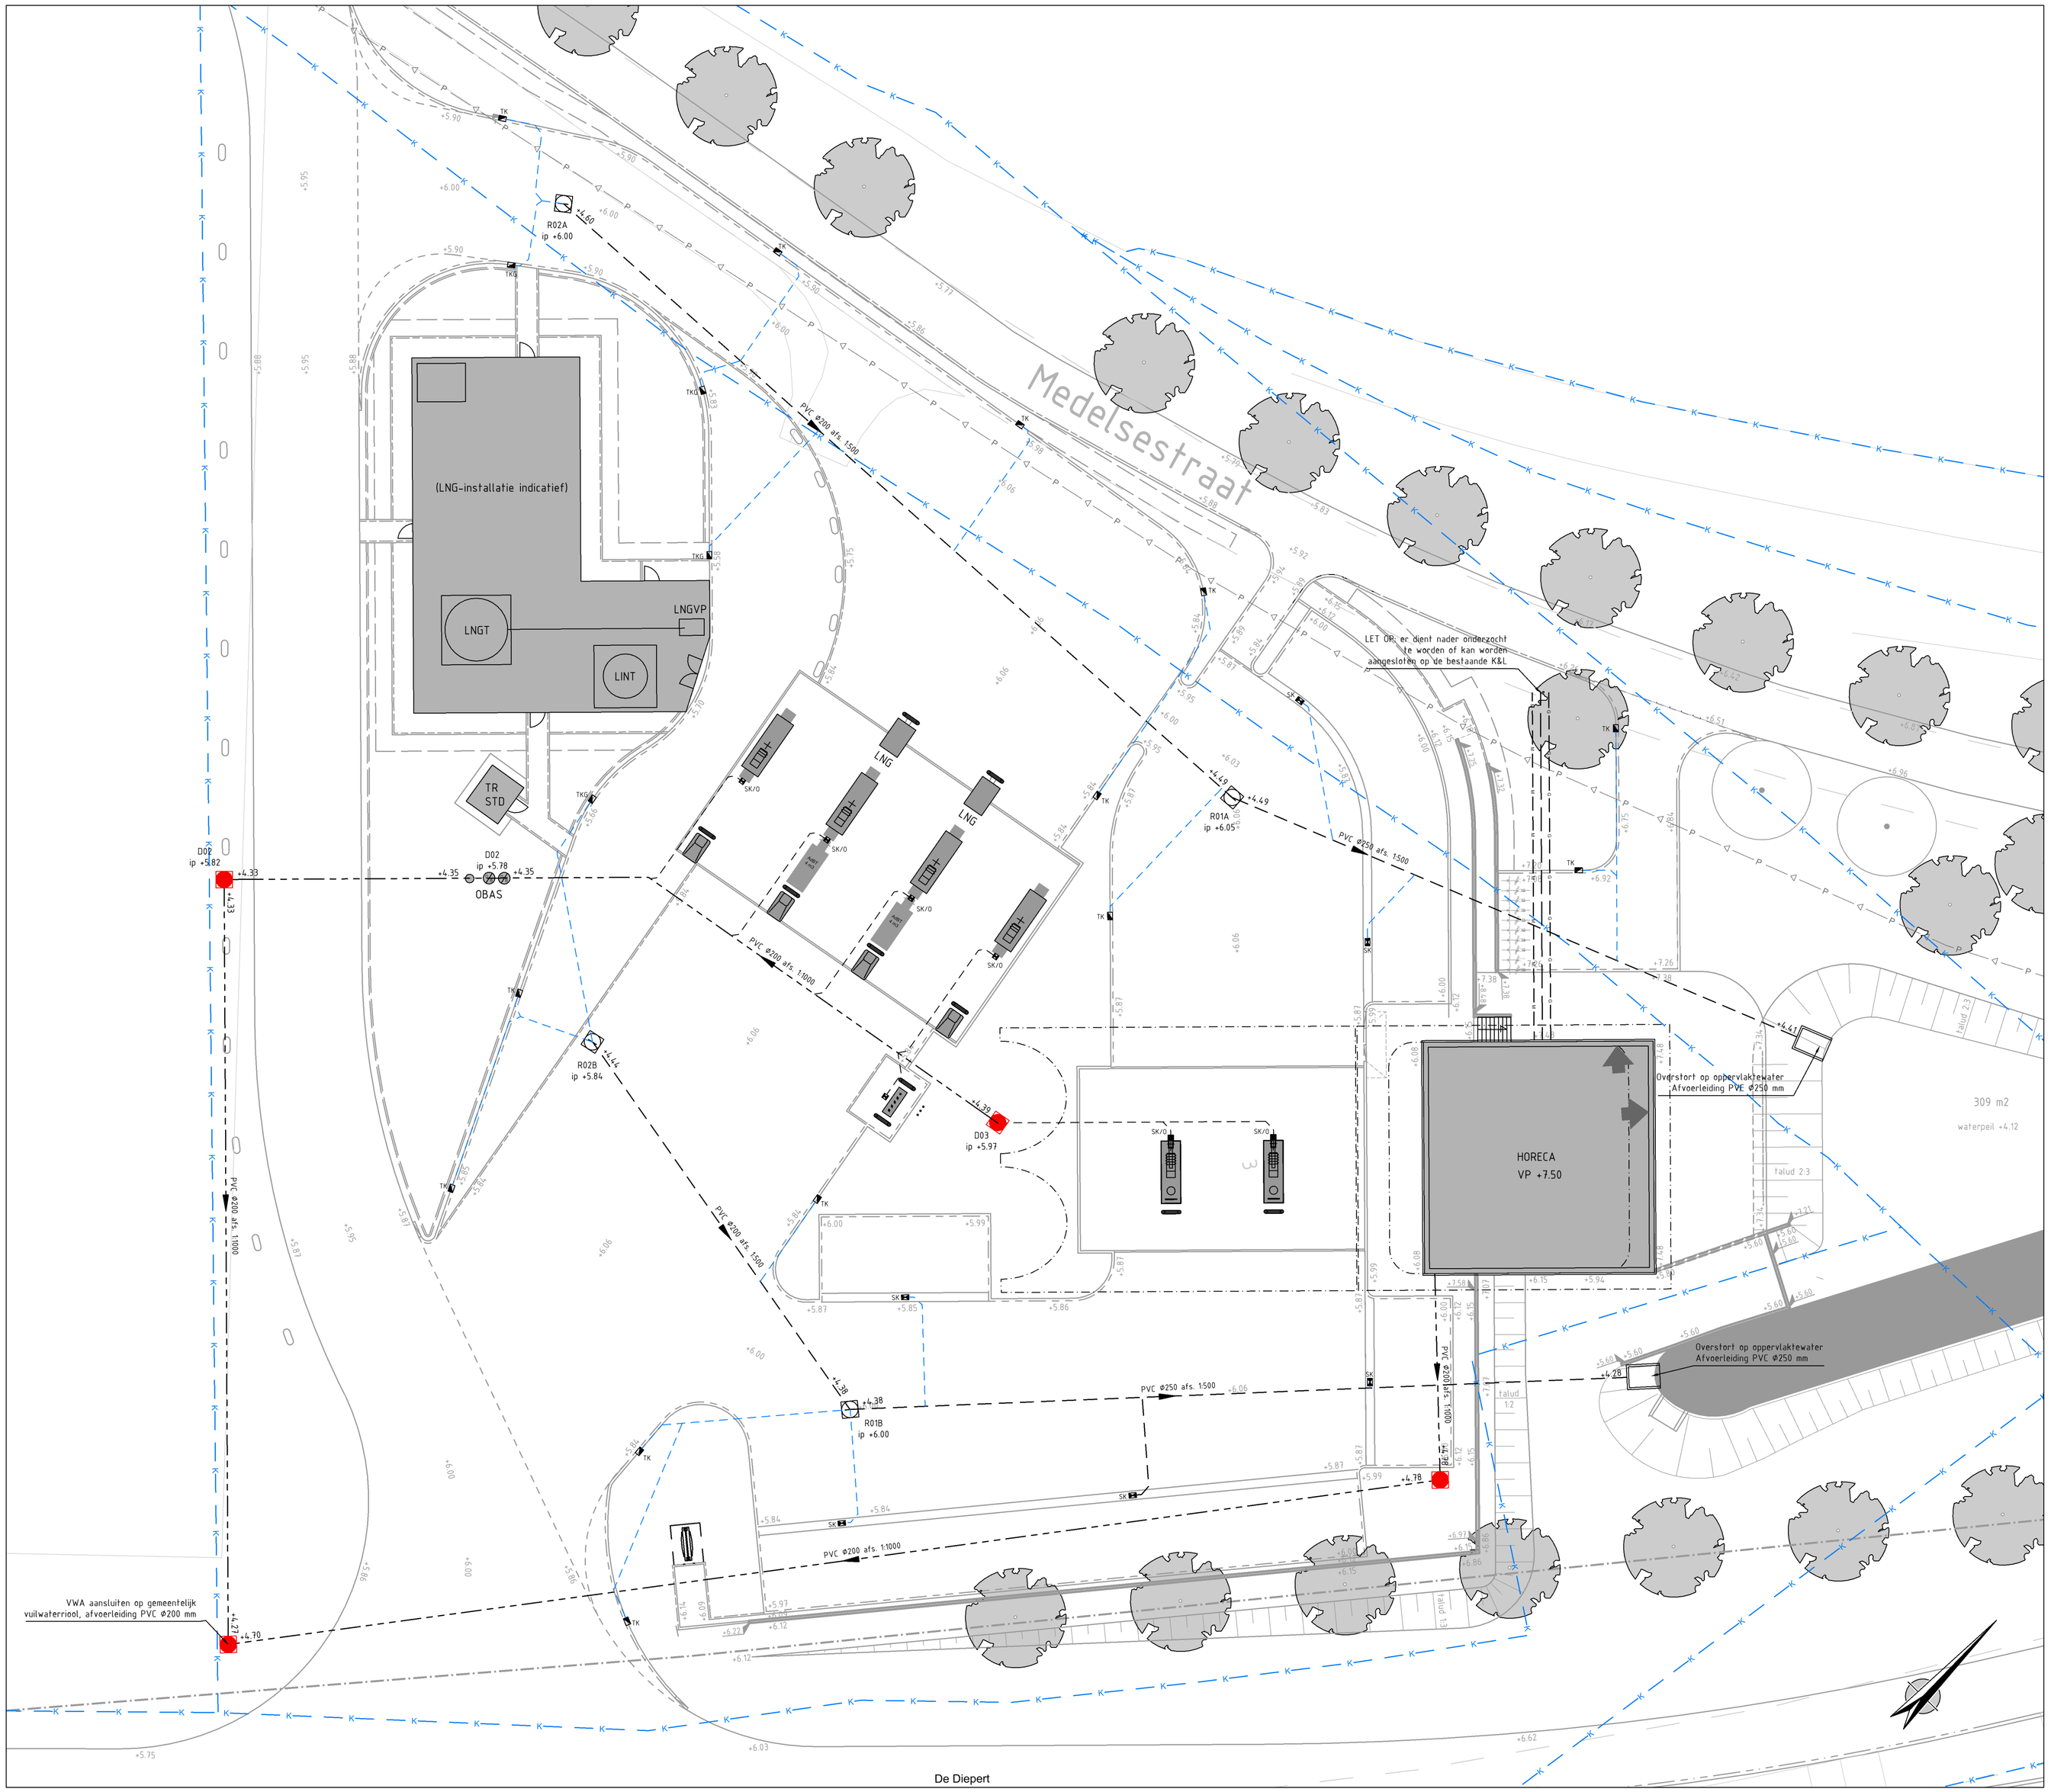

Situatietekening

SCHAAL 1 : 200

LEGENDA

Riolering

- R02 ip +5.90 — Inspectieput HWA, hoogte bovenkant putdeksel t.o.v. NAP
- D01 ip +5.90 — Inspectieput VWA, hoogte bovenkant putdeksel t.o.v. NAP
- Olie/benzineafscheider
- Uitstroomvoorziening
- SK — Straatkolk HWA
- TK — Trottoirkolk HWA
- TKG — Trottoirkolk HWA explosievrij
- SK/O — Straatkolk HWA explosievrij
- PVC ø variabel — HWA transportleiding, materiaal: PVC, diameter: conform aanpeiling
- PVC ø variabel — VWA leiding, materiaal: PVC, diameter: conform aanpeiling
- P — Bestaande leiding persriool van Waterschap Rivierenland

Algemeen

- K&L indicatief, bestaand uit water, electra (Shell 200kVA en Horeca 3x250 A) en glasvezel
- K — Kadastrale grens
- +8.57 — Hoogte in NAP van binnen onderkant buis
- +8.57 — Hoogte toekomstig parkeerterrein

opmerkingen :

- Hoogtematen in meters t.o.v. N.A.P.
- Maten in meters tenzij anders aangegeven
- Materialen in millimeters tenzij anders aangegeven
- Alle maten dienen in het werk door de aannemer te worden gecontroleerd

uitgave	wijzigingen	datum	getekend	gecontrol.
A	Verwerkte punten van 24-04-2019	30-04-2019	JWA	BHU
B	Aanpassing tekening op ontwerp van juni 2019	24-07-2019	JWA	BHU
C	Aanpassing van oppervlaktewater en toegevoegd bestaande persleiding	15-08-2019	JWA	
D	Aanpassingen rond terras t.b.v. watervergunning	18-09-2019	JWA	BHU

Opdrachtgever: K3Delta	Schaal: 1:200	Projectnr.: 19-028
Project: Top & Tankstation de Vaalt	Formaat: A1	Teknr.: 202
Onderwerp: Rioolontwerp buitenterrein Top & Tankstation	Getekend: JWA	Fase: DO
	Datum: 18-04-2019	Status: CONCEPT

Verhoeve & Faber
EST. 1859
ENGINEERS & ADVISORS
Postbus 50
7000 AB Doetinchem
The Netherlands
T: +31 315 84 36 50
www.venf.com