


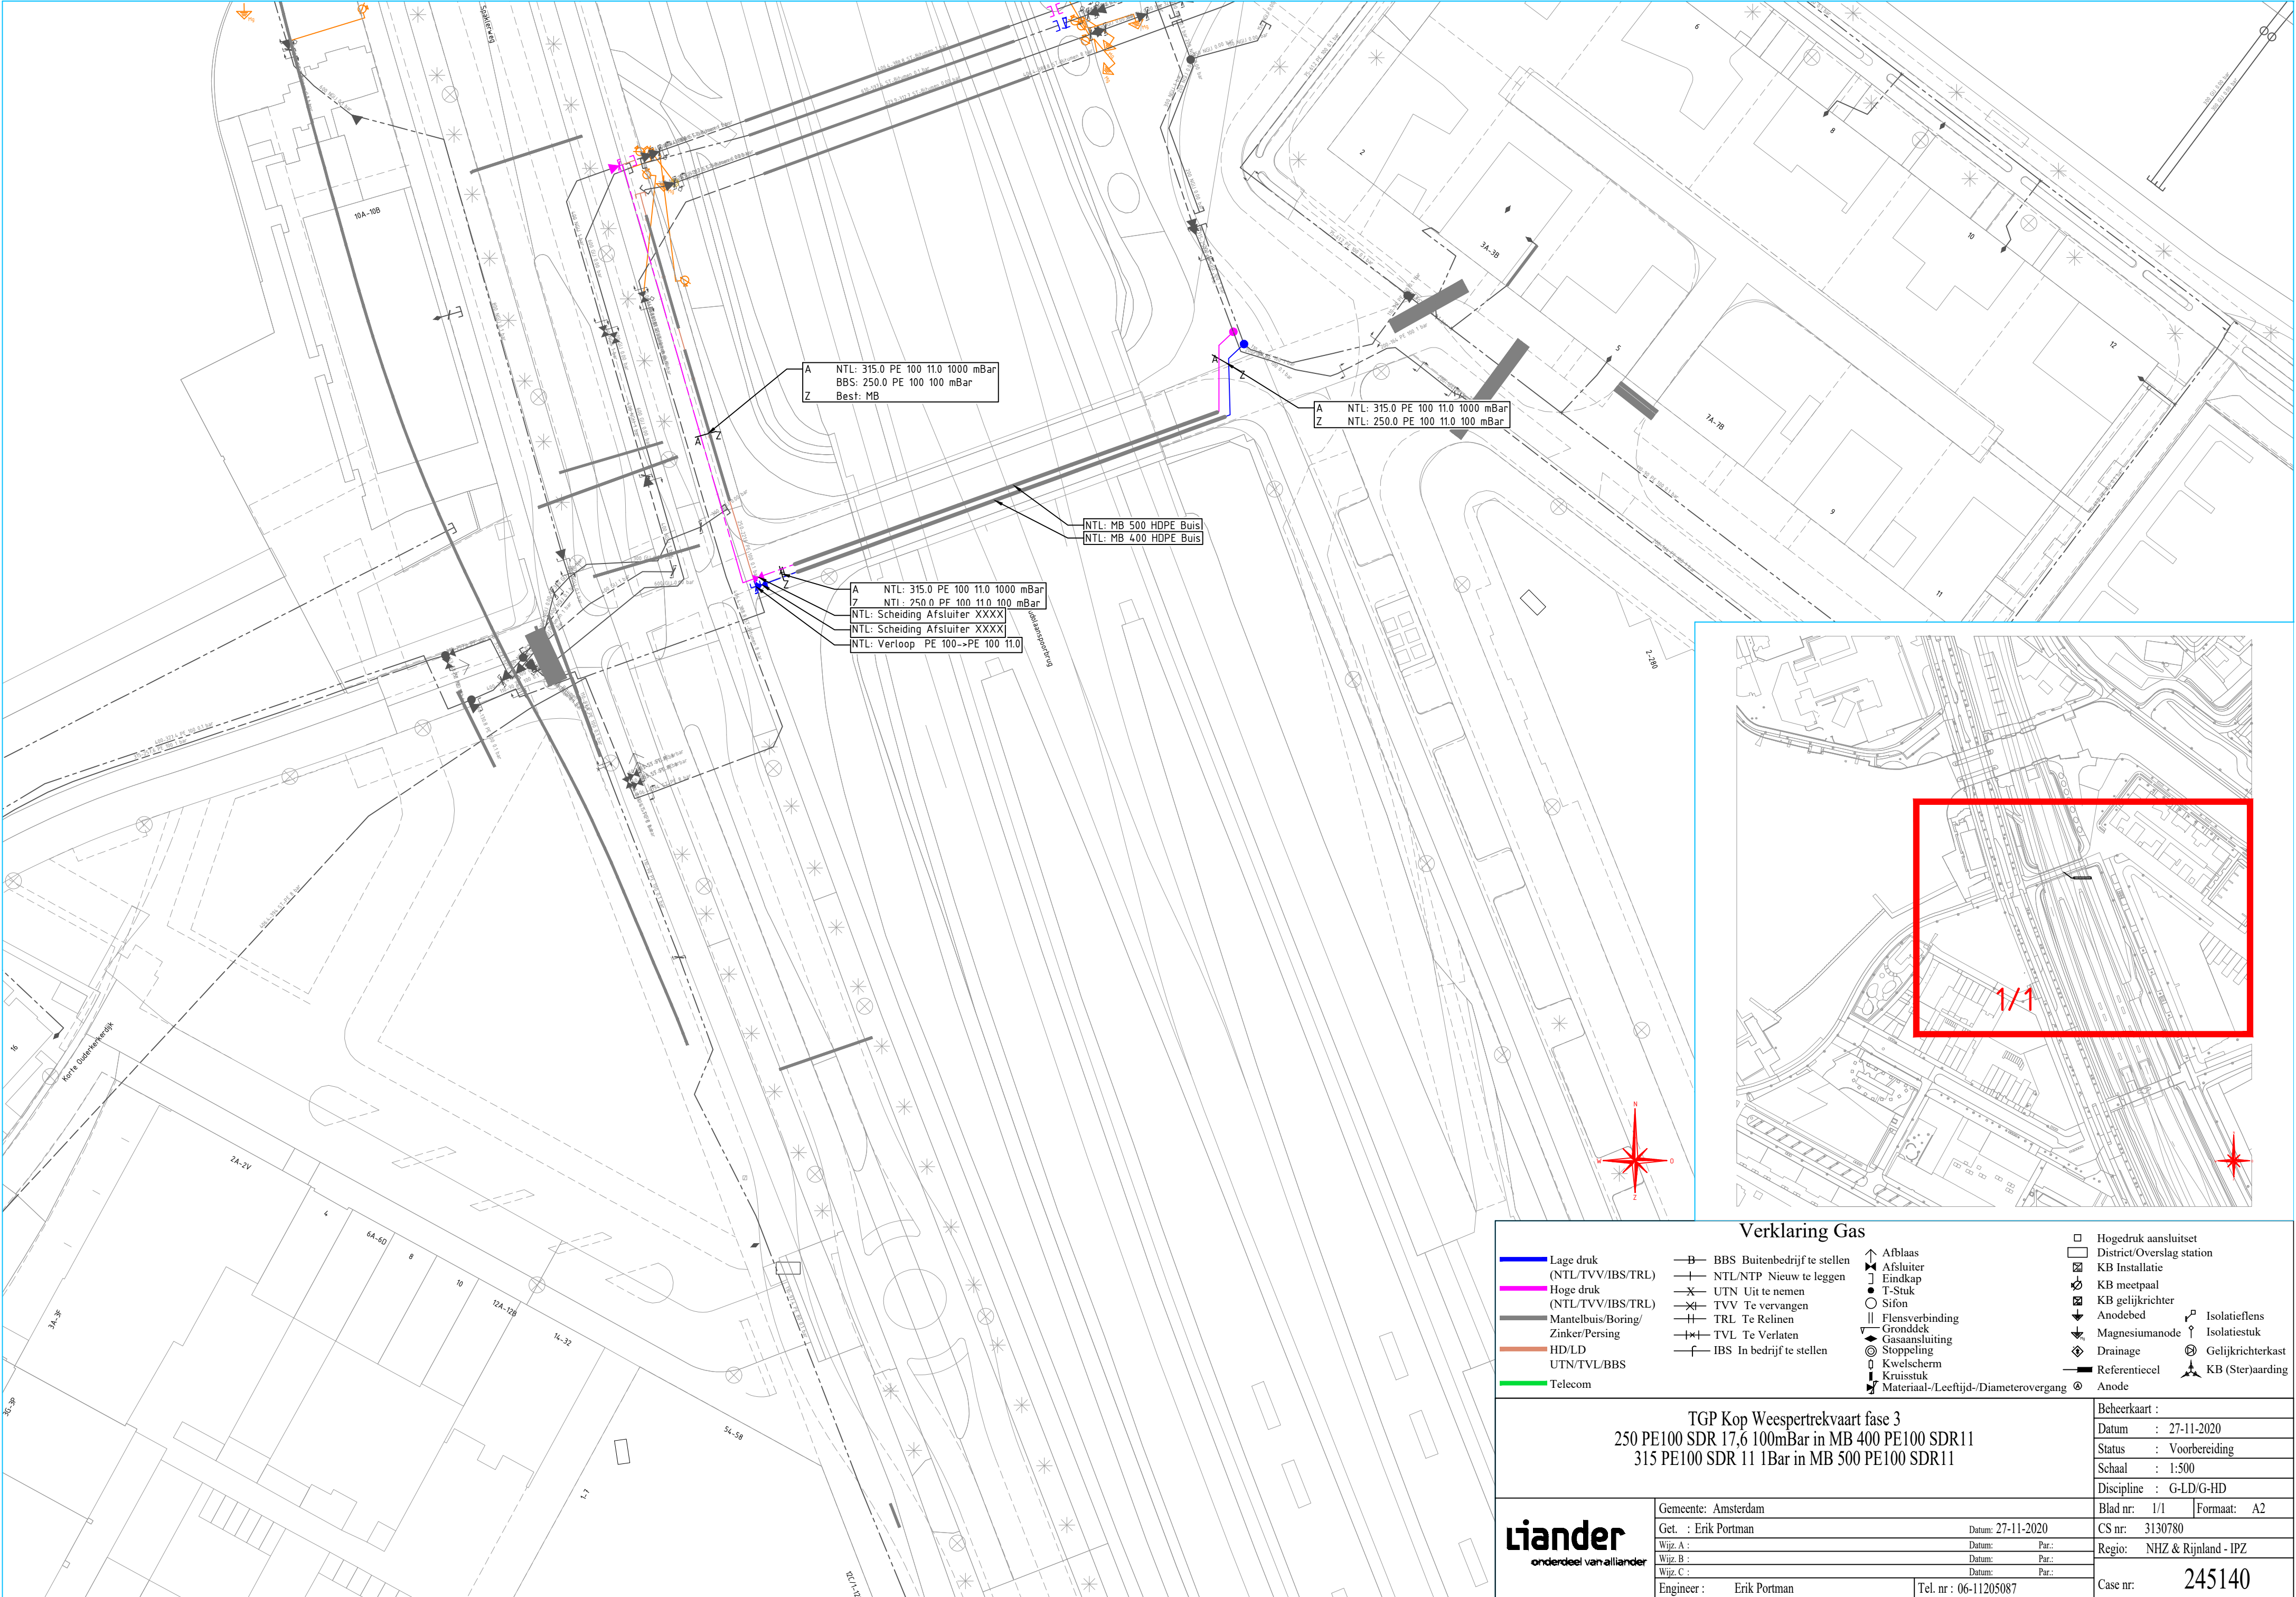

Verklaring Gas

- | | | | |
|---|---|--|---|
| <ul style="list-style-type: none">Lage druk (NTL/TVV/IBS/TRL)Hoge druk (NTL/TVV/IBS/TRL)Mantelbuis/Boring/ Zinker/PersingHD/LDUTN/TVL/BBSTelecom | <ul style="list-style-type: none">BBS Buitenbedrijf te stellenNTL/NTP Nieuw te leggenUTN Uit te nemenTVV Te vervangenTRL Te RelinenTVL Te VerlatenIBS In bedrijf te stellen | <ul style="list-style-type: none">AfblaasAfsluiterEindkapT-StukSifonFlensverbindingGronddekGasaansluitingStoppelingKwelschermKruisstukMateriaal-/Leeftijd-/Diameterovergang | <ul style="list-style-type: none">Hogedruk aansluitsetDistrict/Overslag stationKB InstallatieKB meetpaalKB gelijkrichterAnodebedMagnesiumanodeDrainageReferentiecelAnodeIsolatieflensIsolatiestukGelijkrichterkastKB (Ster)aarding |
|---|---|--|---|

TGP Kop Weespertrekvaart fase 3
250 PE100 SDR 17,6 100mBar in MB 400 PE100 SDR11
315 PE100 SDR 11 1Bar in MB 500 PE100 SDR11

liander onderdeel van alliantier	Gemeente: Amsterdam		Beheerkaart :	
	Get. : Erik Portman	Datum: 27-11-2020	Datum : 27-11-2020	
	Wijz. A :	Datum: Par.:	Status : Voorbereiding	
	Wijz. B :	Datum: Par.:	Schaal : 1:500	
	Wijz. C :	Datum: Par.:	Discipline : G-LD/G-HD	
Engineer : Erik Portman		Tel. nr : 06-11205087		Blad nr: 1/1
				Formaat: A2
				CS nr: 3130780
				Regio: NHZ & Rijnland - IPZ
				Case nr: 245140