
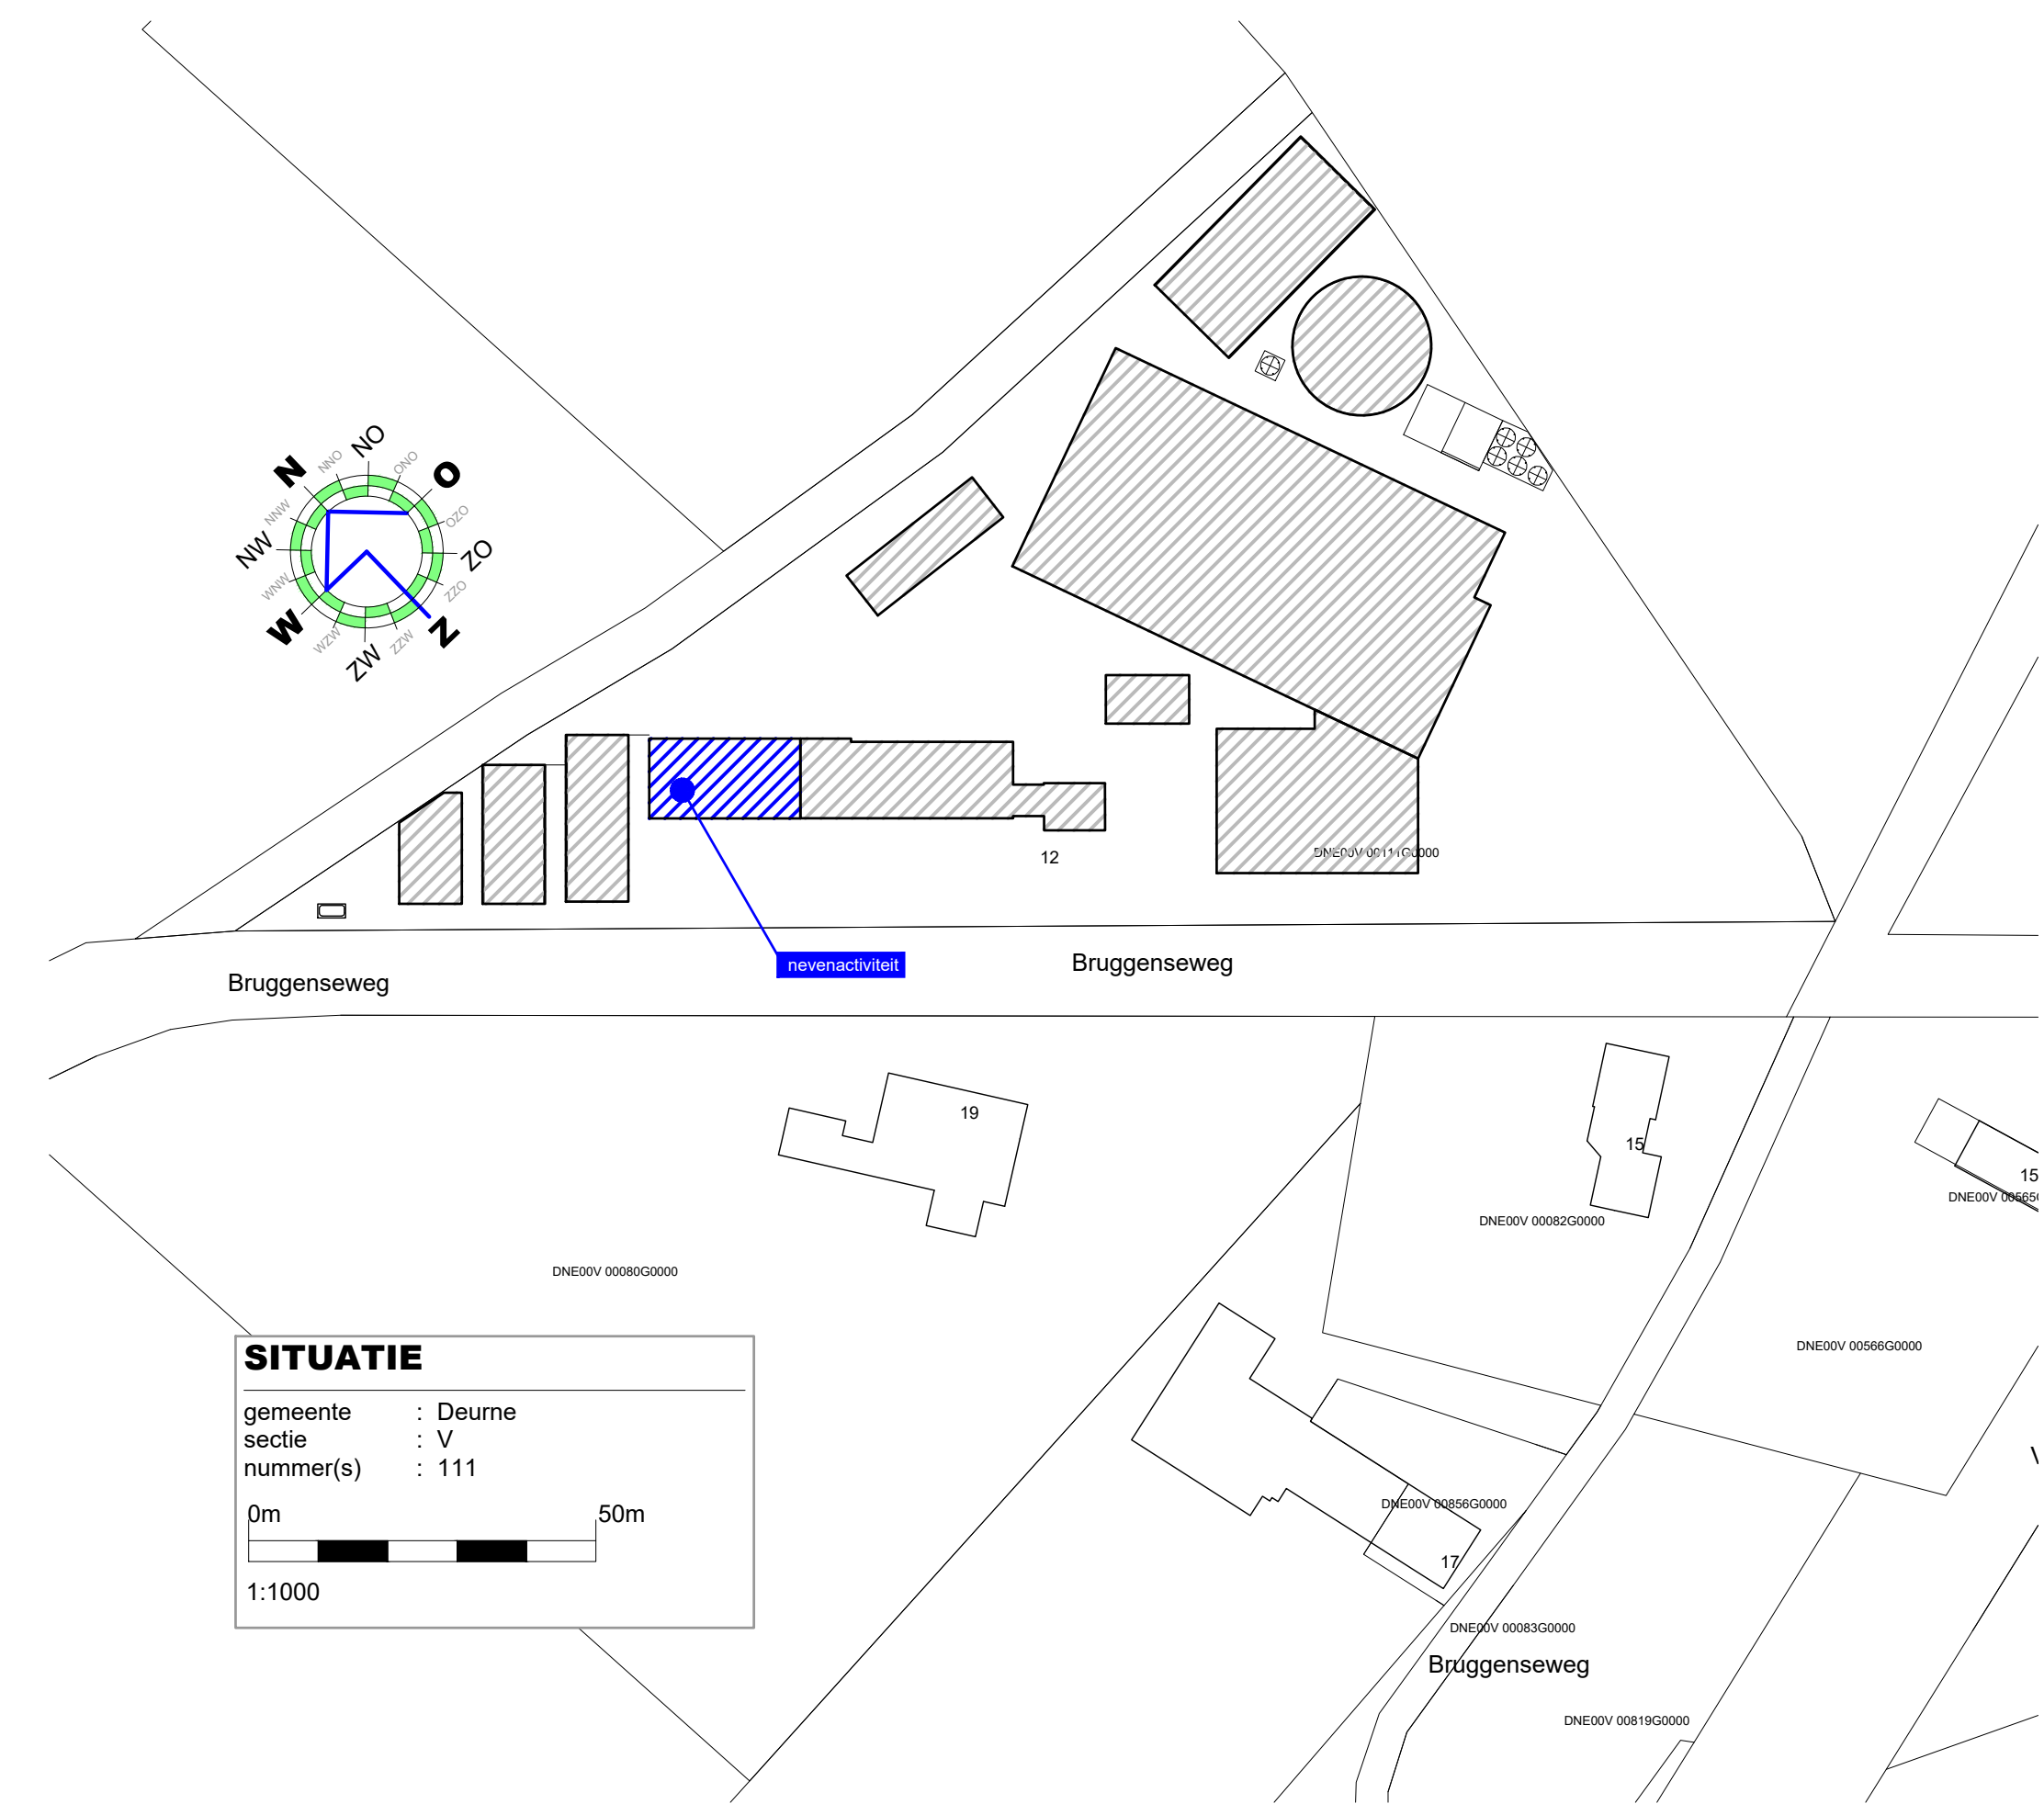


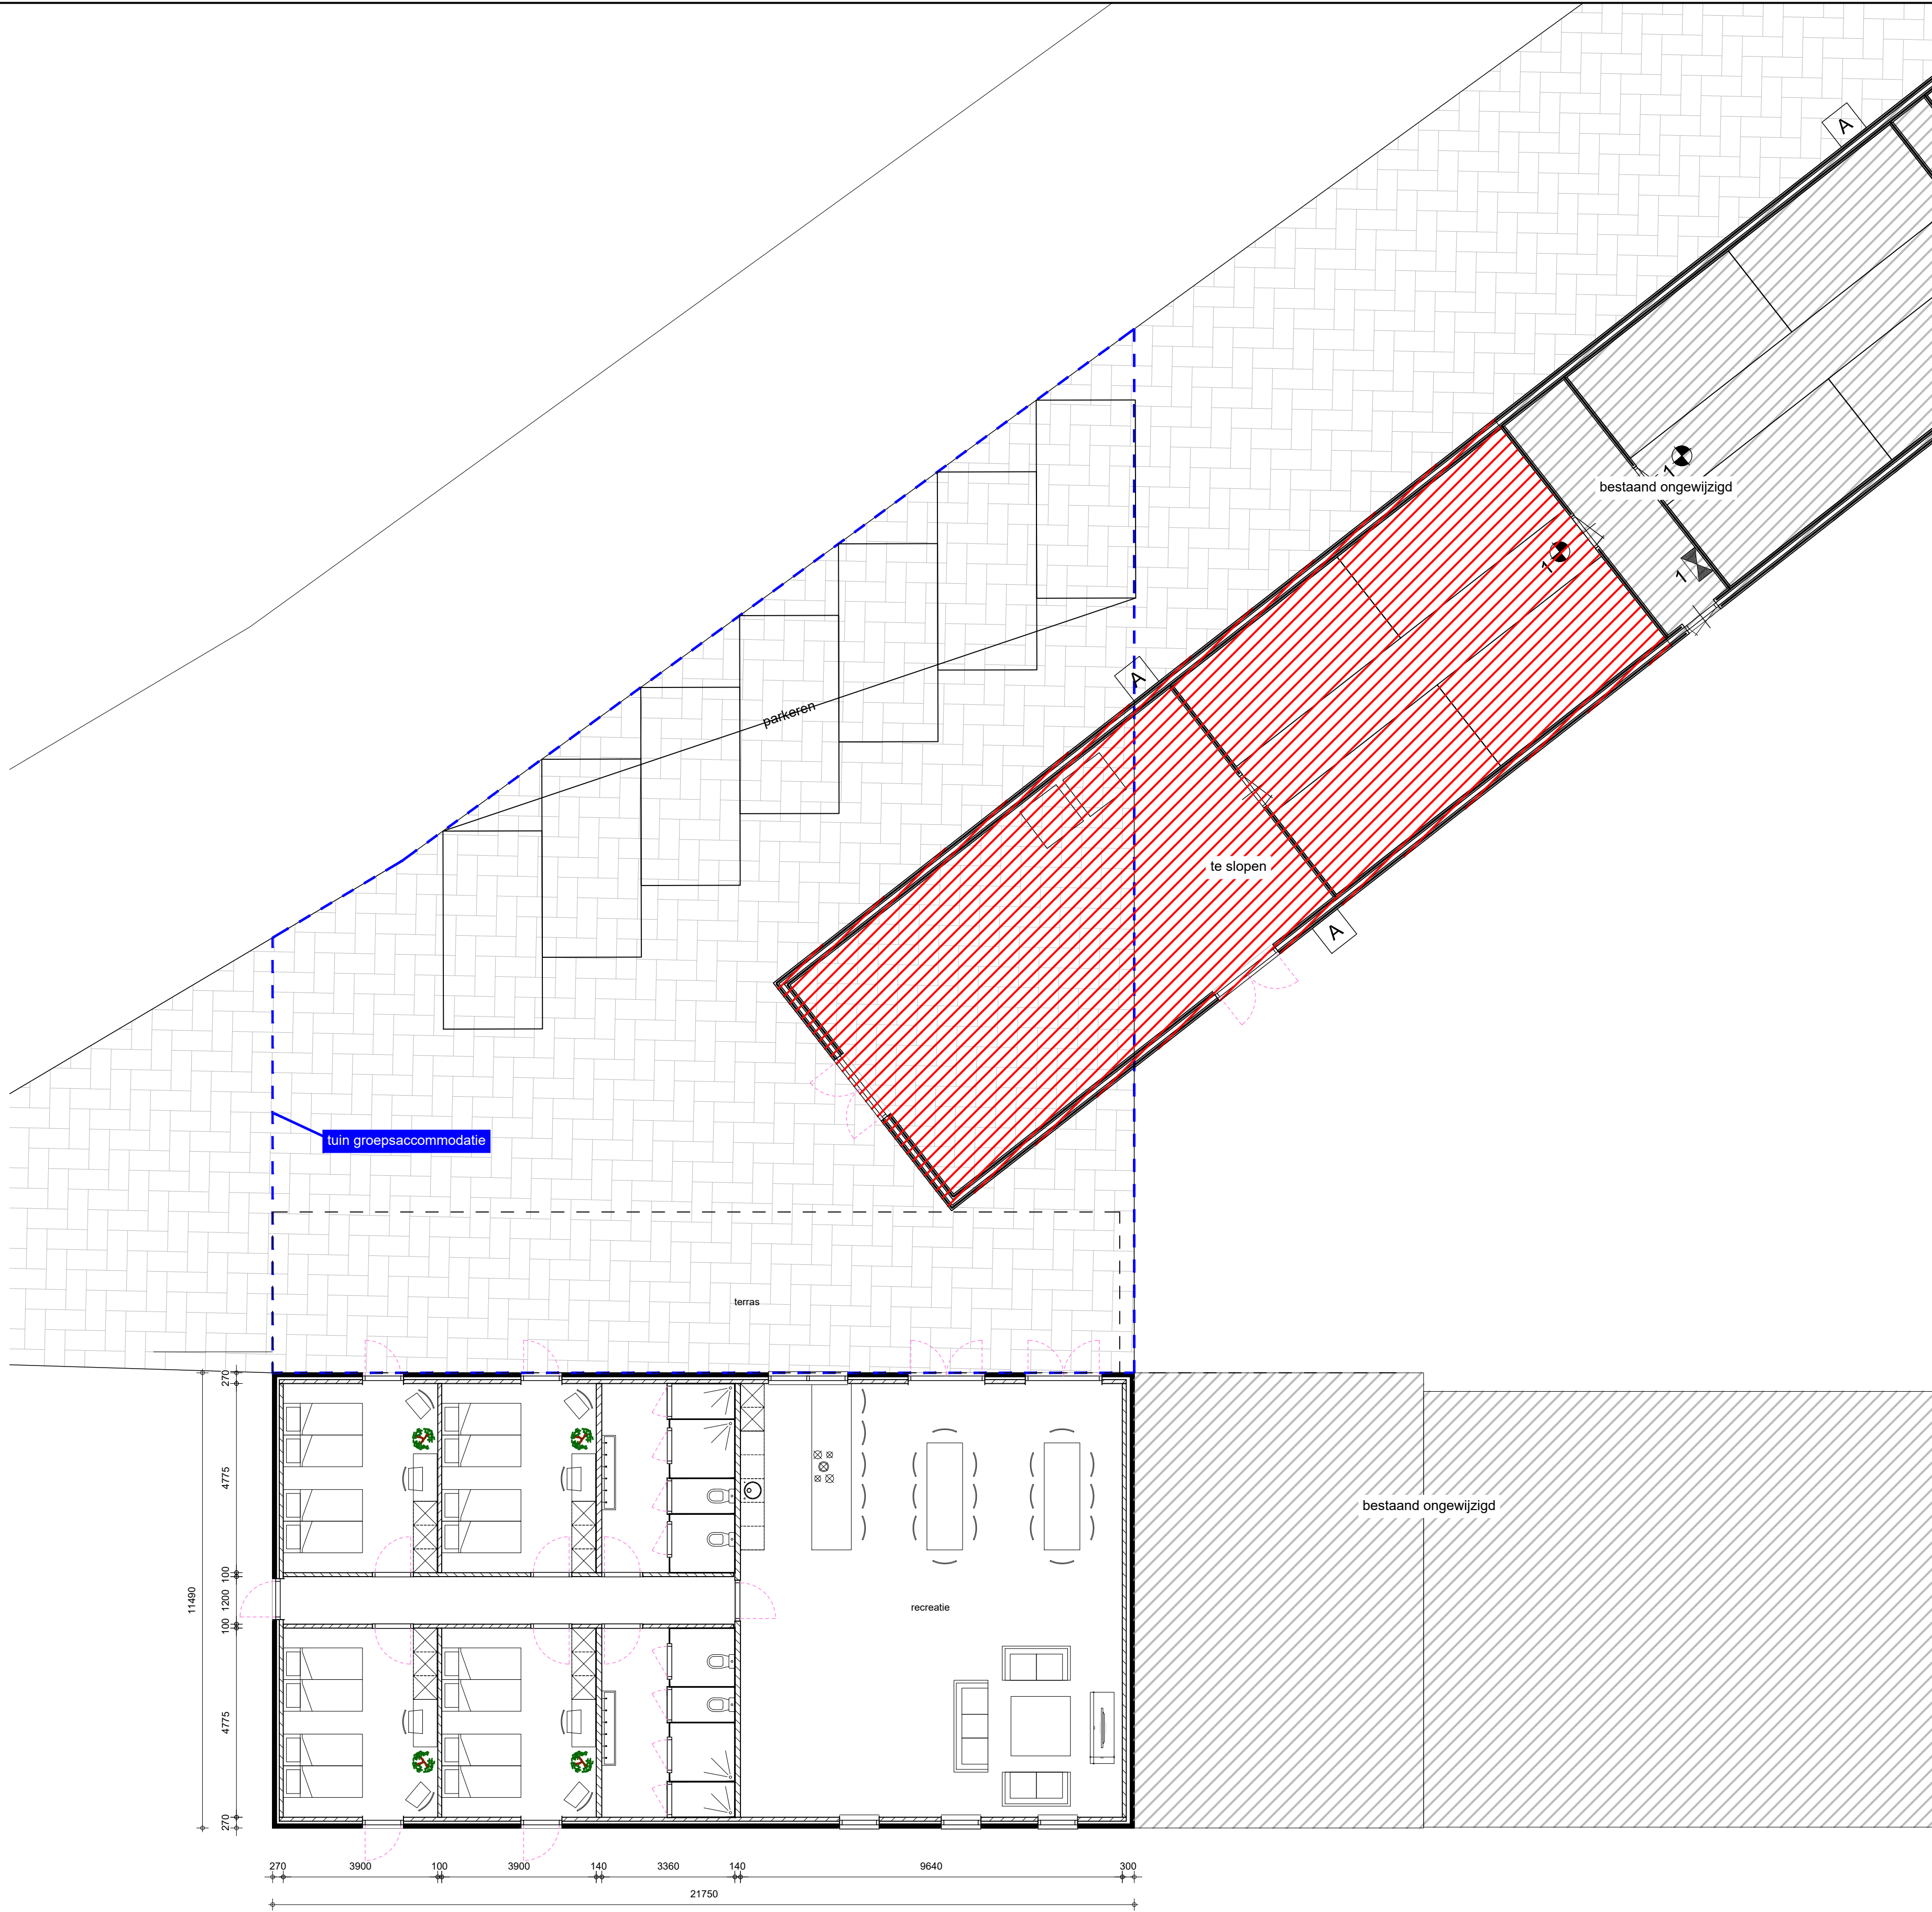

SITUATIE	
gemeente	: Deurne
sectie	: V
nummer(s)	: 111
0m 50m	
1:1000	