


Gebiedsindeling parkeernormen

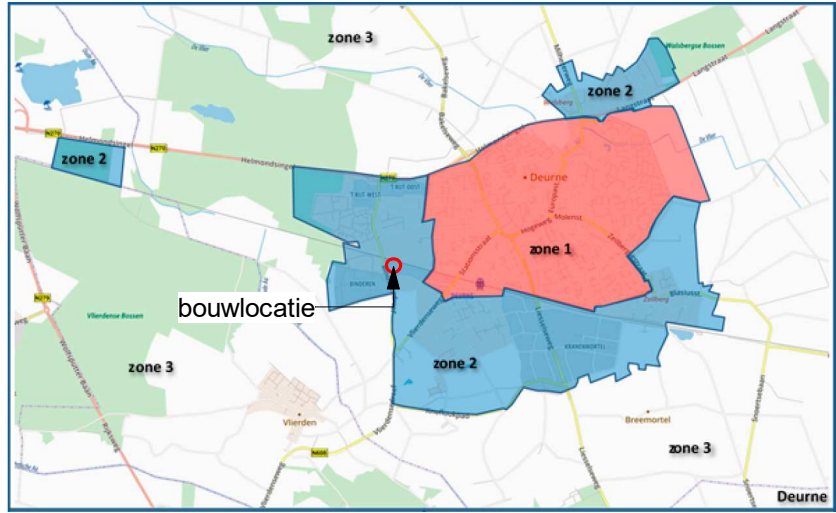


Renvooi functies


- kantoor (zonder baliefunctie) administratief en zakelijk
- bedrijf arbeidsintensief, bezoekersextensief (industrie, laboratorium, werkplaats)
- bedrijf arbeidsextensief, bezoekersextensief (loods, opslag, transportbedrijf)



begane grond

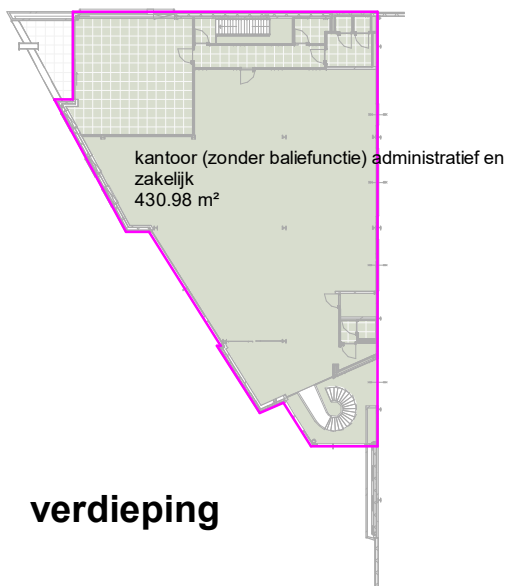

verdieping

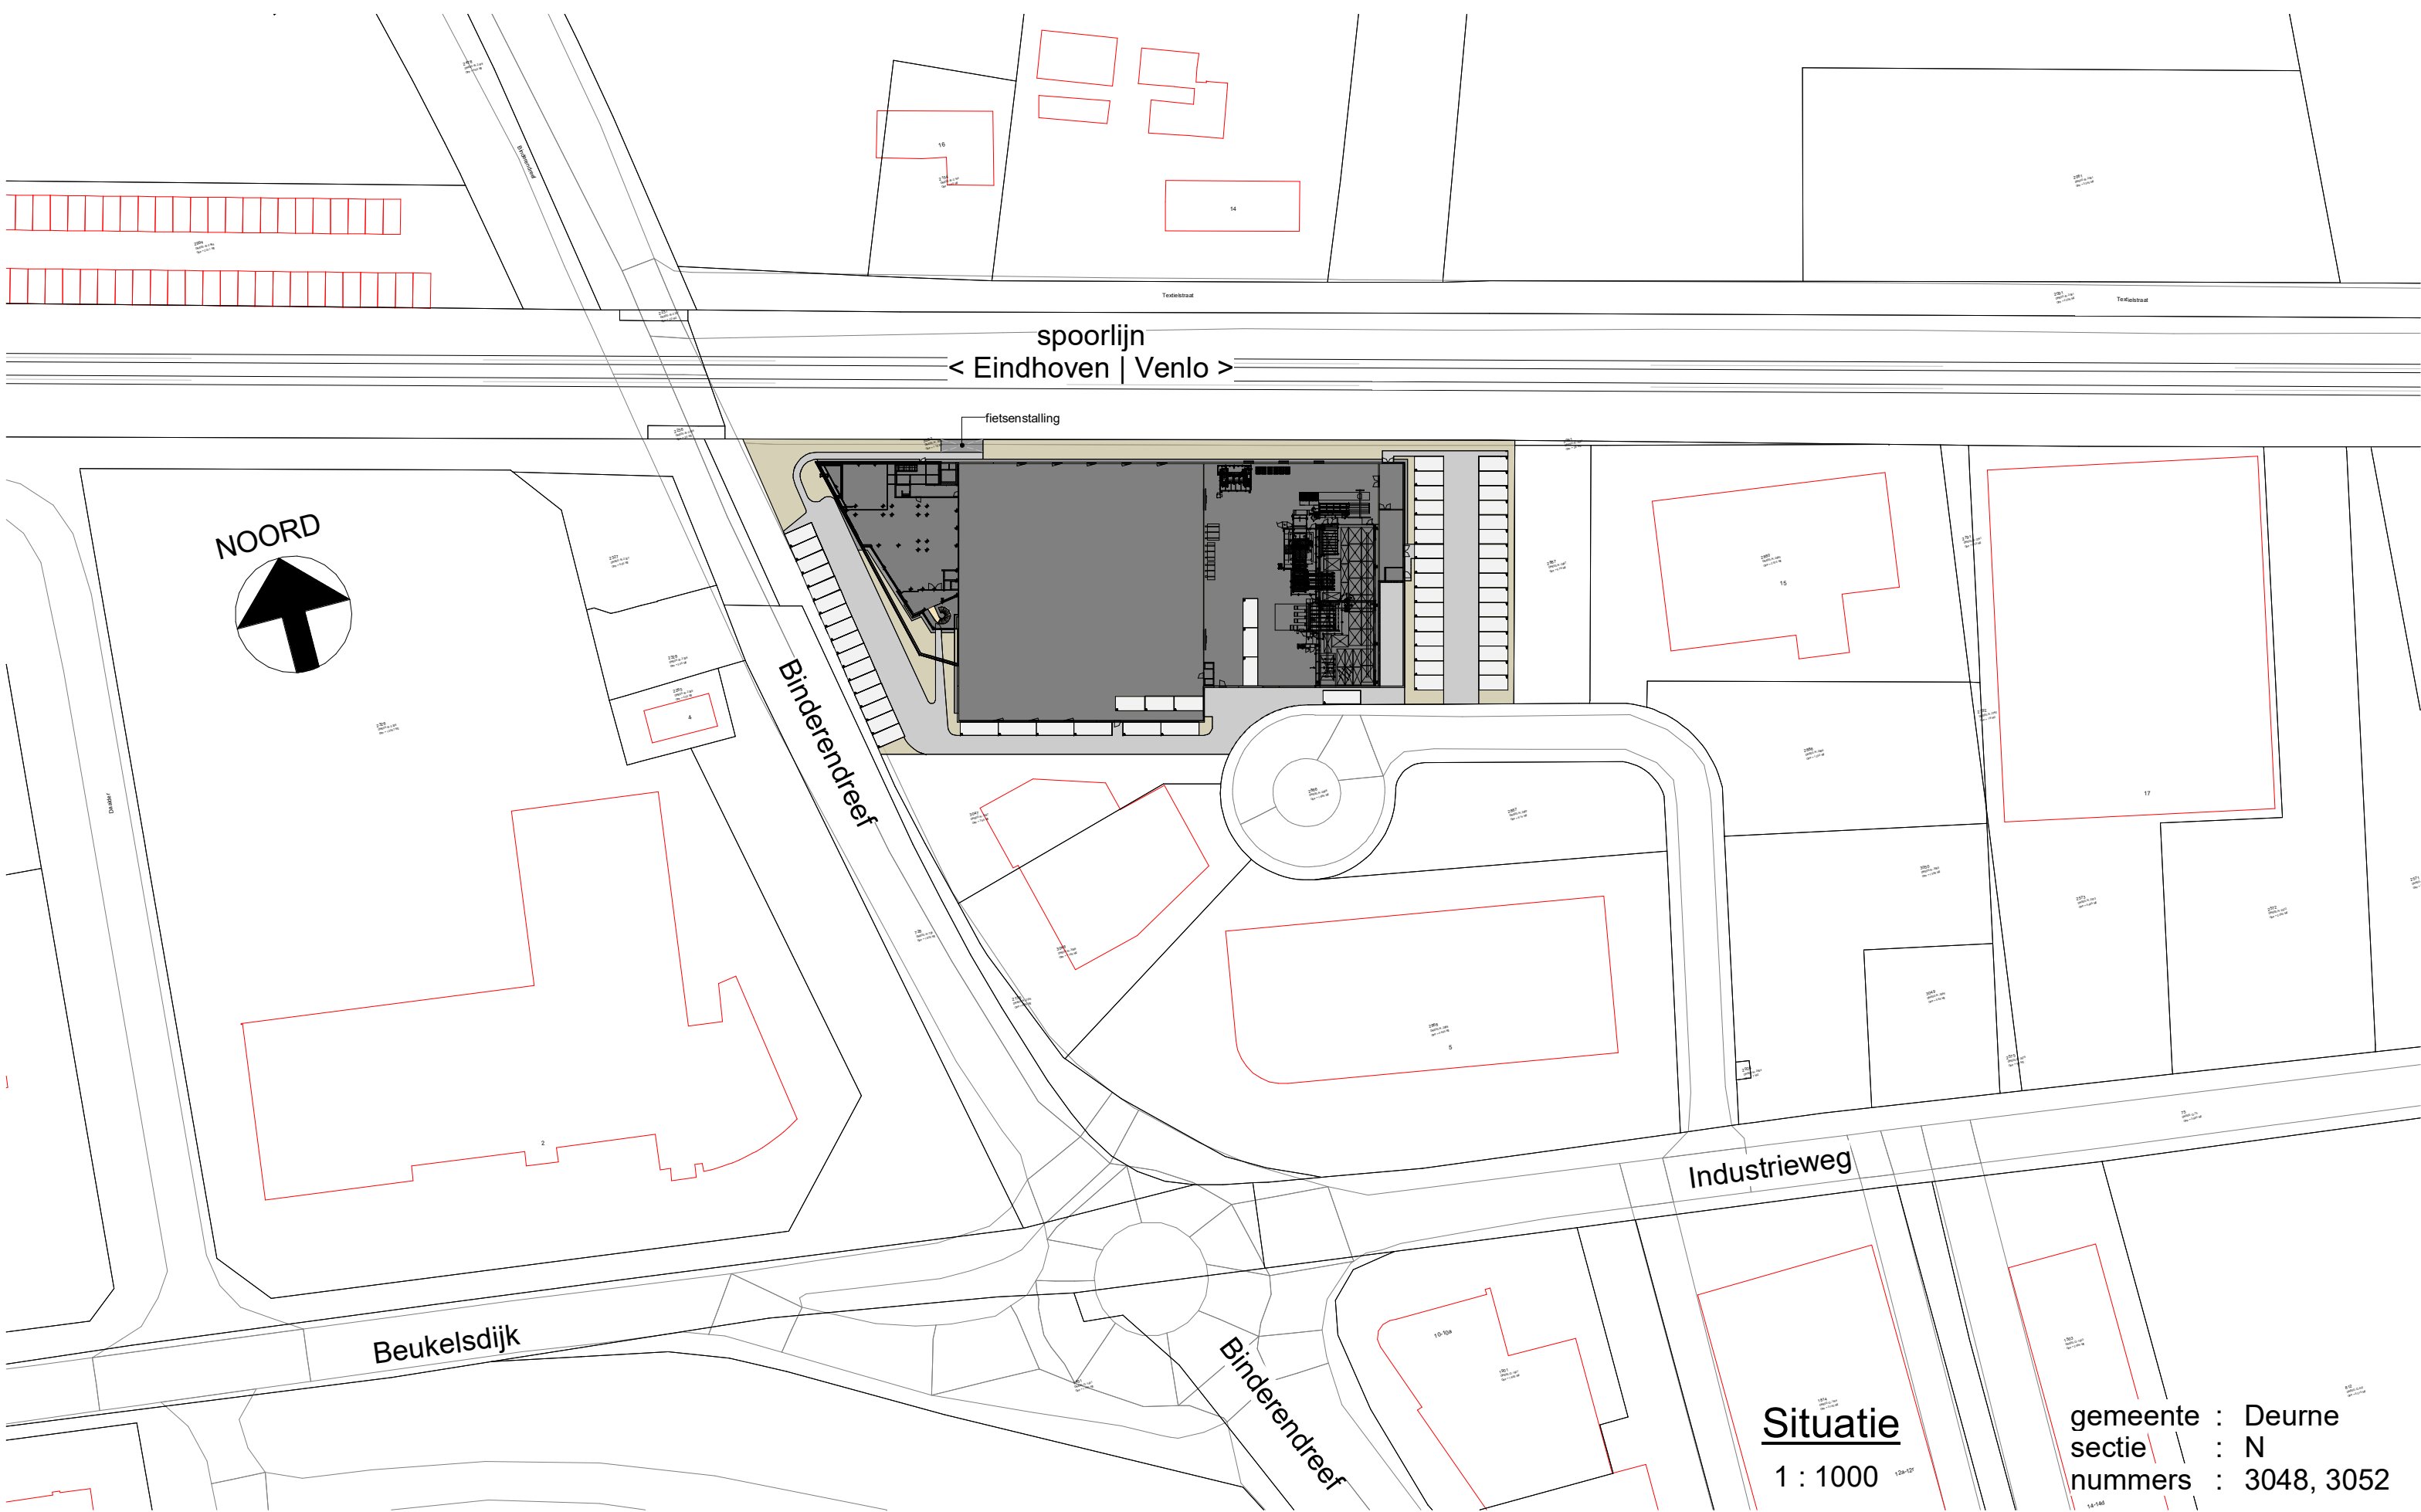

Situatie

1 : 1000

gemeente : Deurne
sectie : N
nummers : 3048, 3052

aantal parkeerplekken aanwezig

type	aantal
2300x6500 langsparkeren	7
2500x5000 haaks parkeren	54
totaal: 61	

berekening aantal benodigde parkeerplekken cf. "Regeling parkeernormen Deurne 2019"

functie	bouw	BVO	parkeernorm per 100m2 BVO (Zone 2)	parkeernorm
kantoor (zonder baliefunctie) administratief en zakelijk	begane grond	437.70 m²	2.4	10.5
bedrijf arbeidsintensief, bezoekersextensief (industrie, laboratorium, werkplaats)	begane grond	1102.08 m²	2.0	22.0
bedrijf arbeidsextensief, bezoekersextensief (loods, opslag, transportbedrijf)	begane grond	2024.19 m²	0.9	18.2
kantoor (zonder baliefunctie) administratief en zakelijk	eerste verdieping	430.98 m²	2.4	10.3
				61.1

Nieuwbouw bedrijfsruimte

bouwplan

BESTEKTEKENING

situatie + parkeren
gemeente Deurne, sectie N: 3048, 3052

datum	08-12-2020
schaal	1:1000

bladnummer

B51