

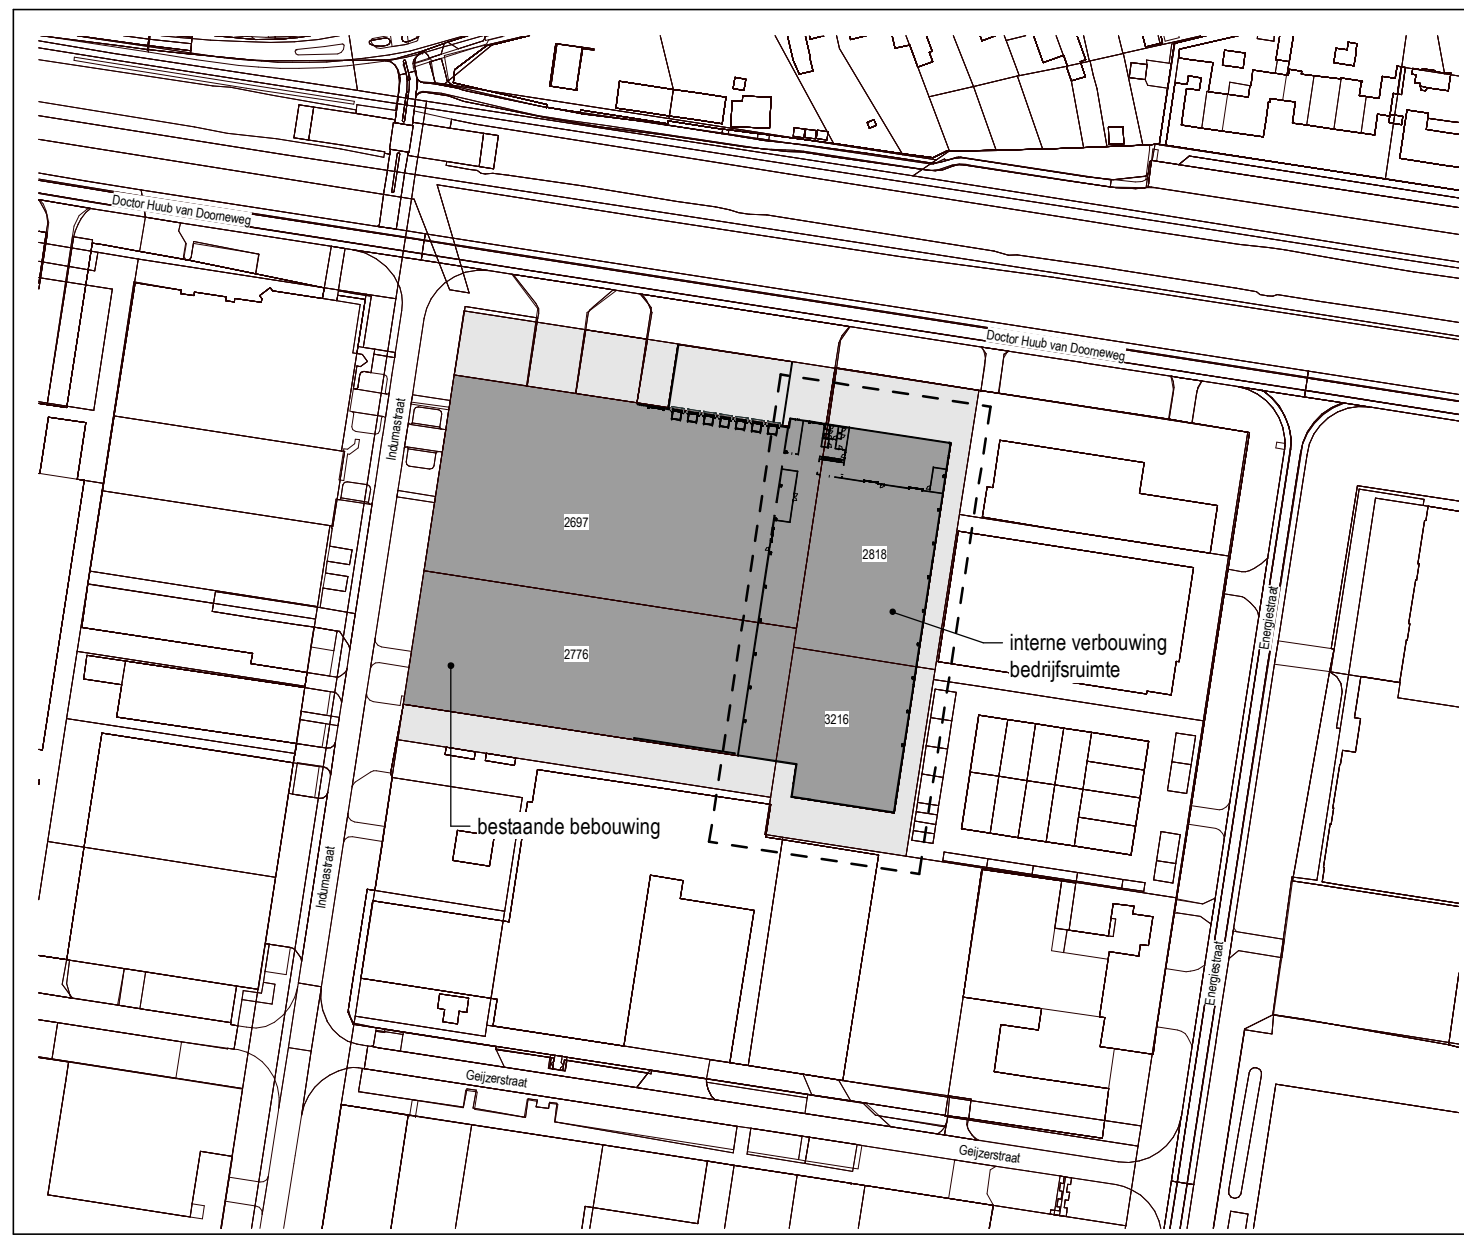
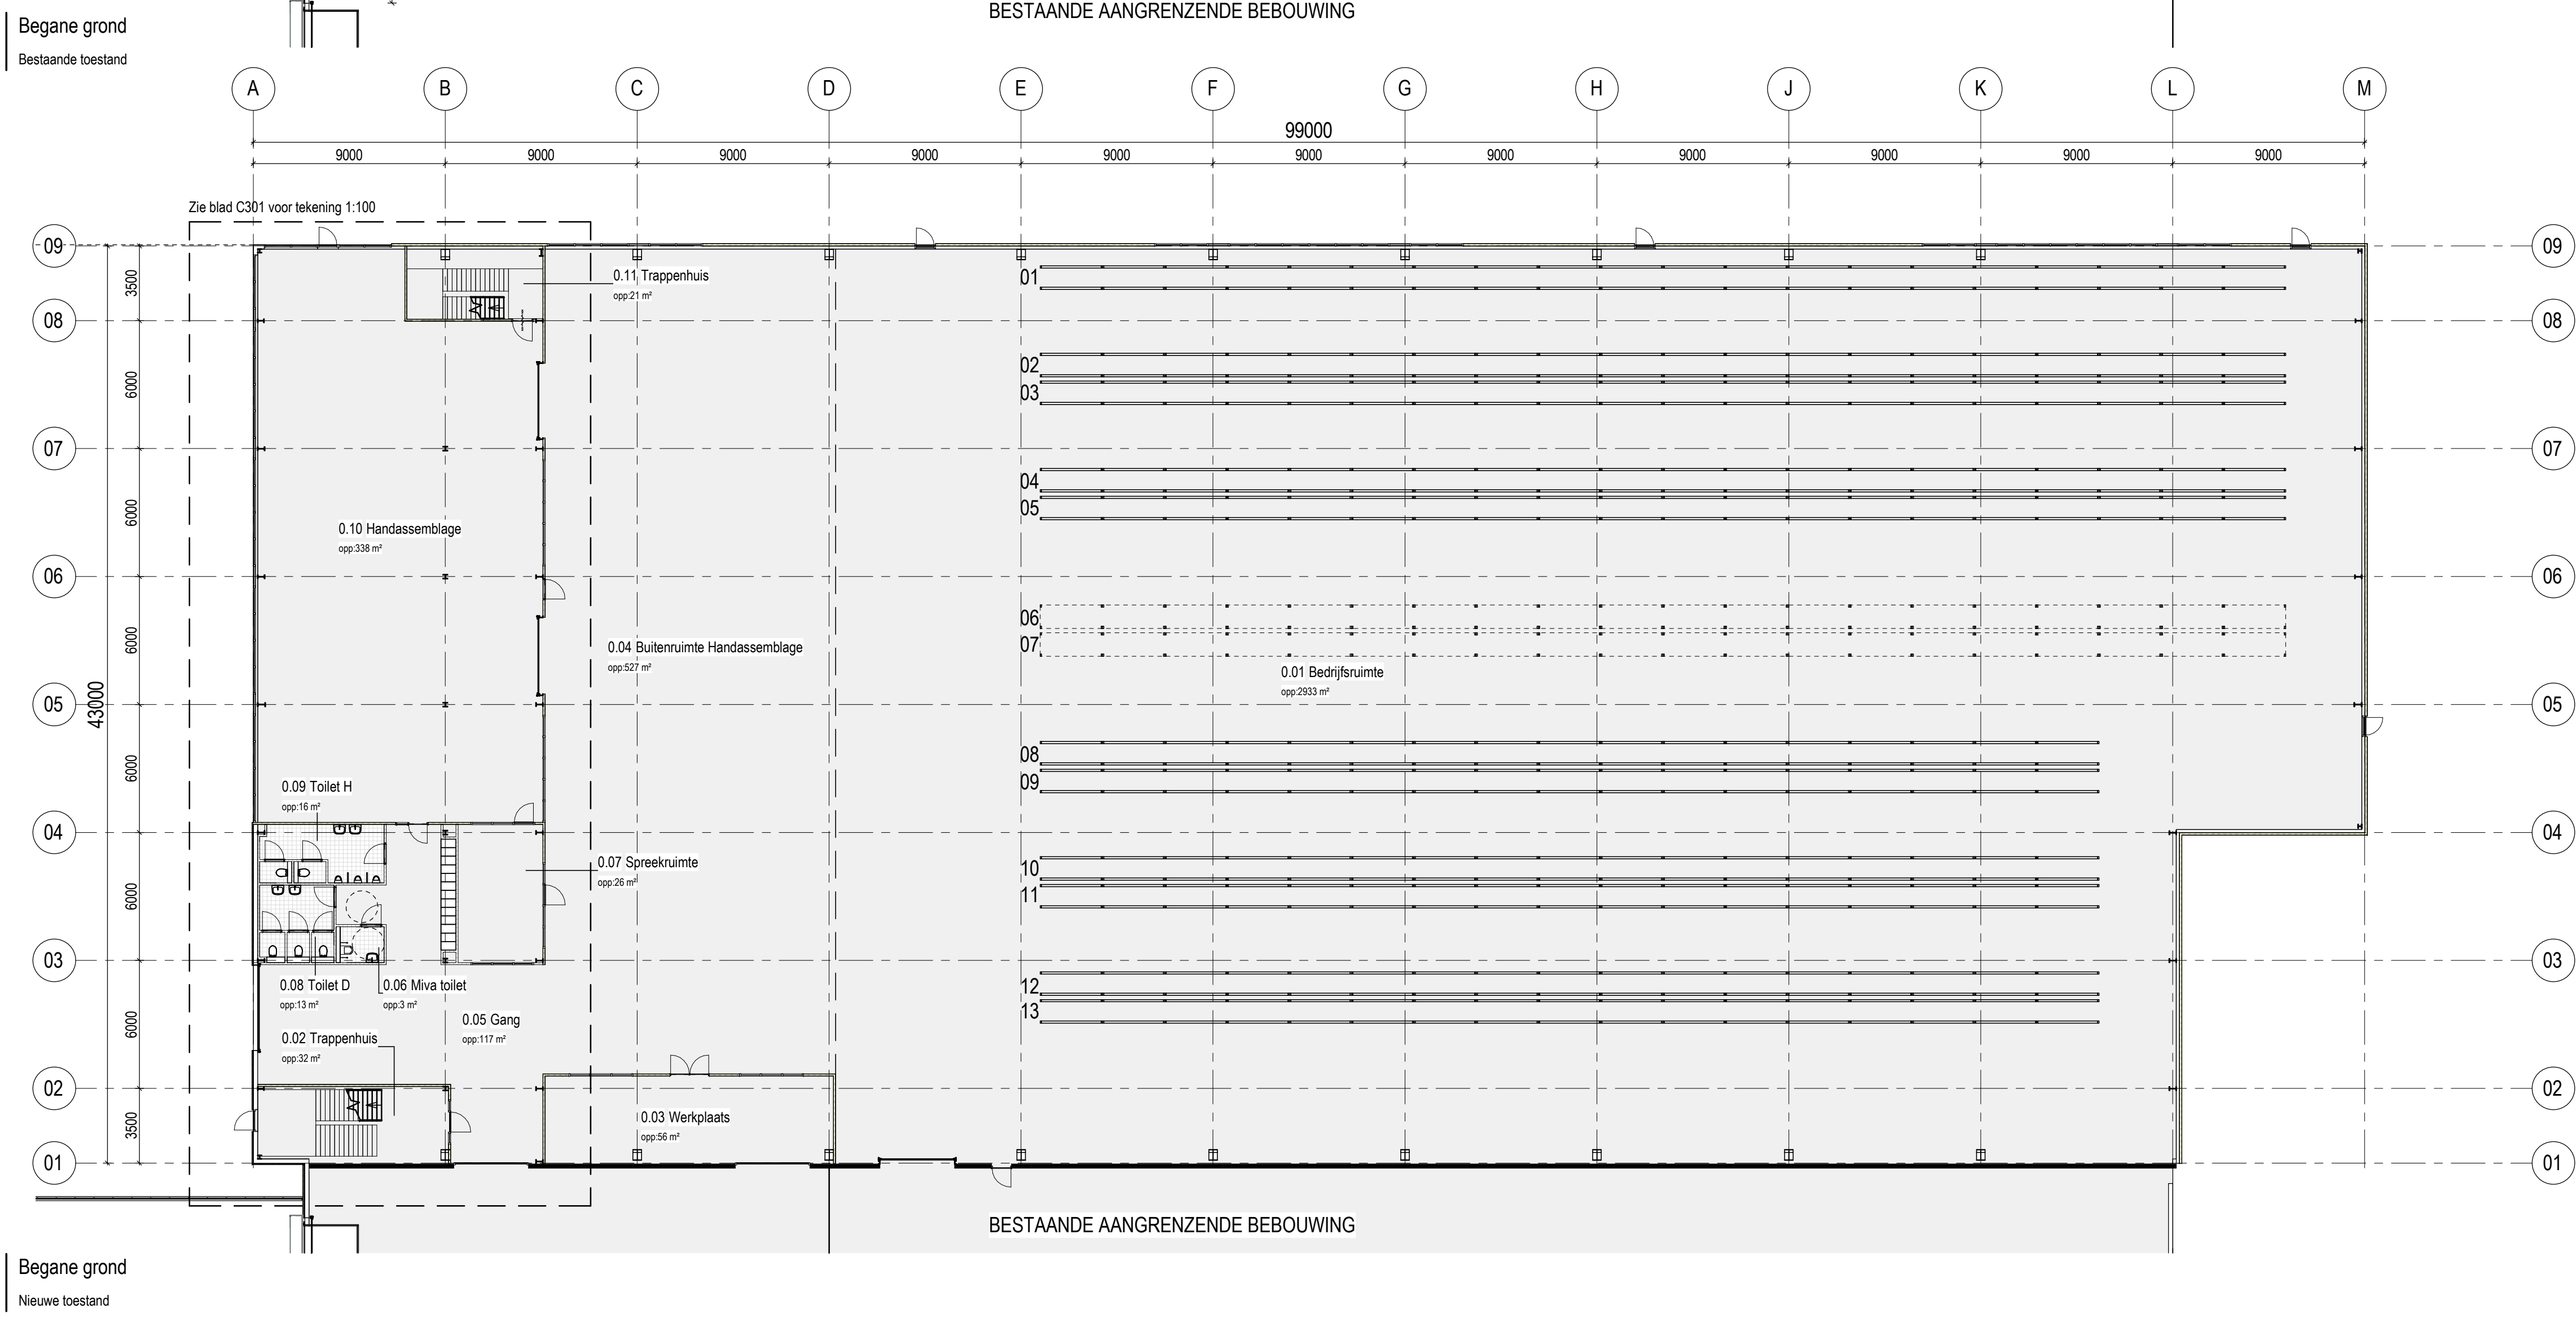


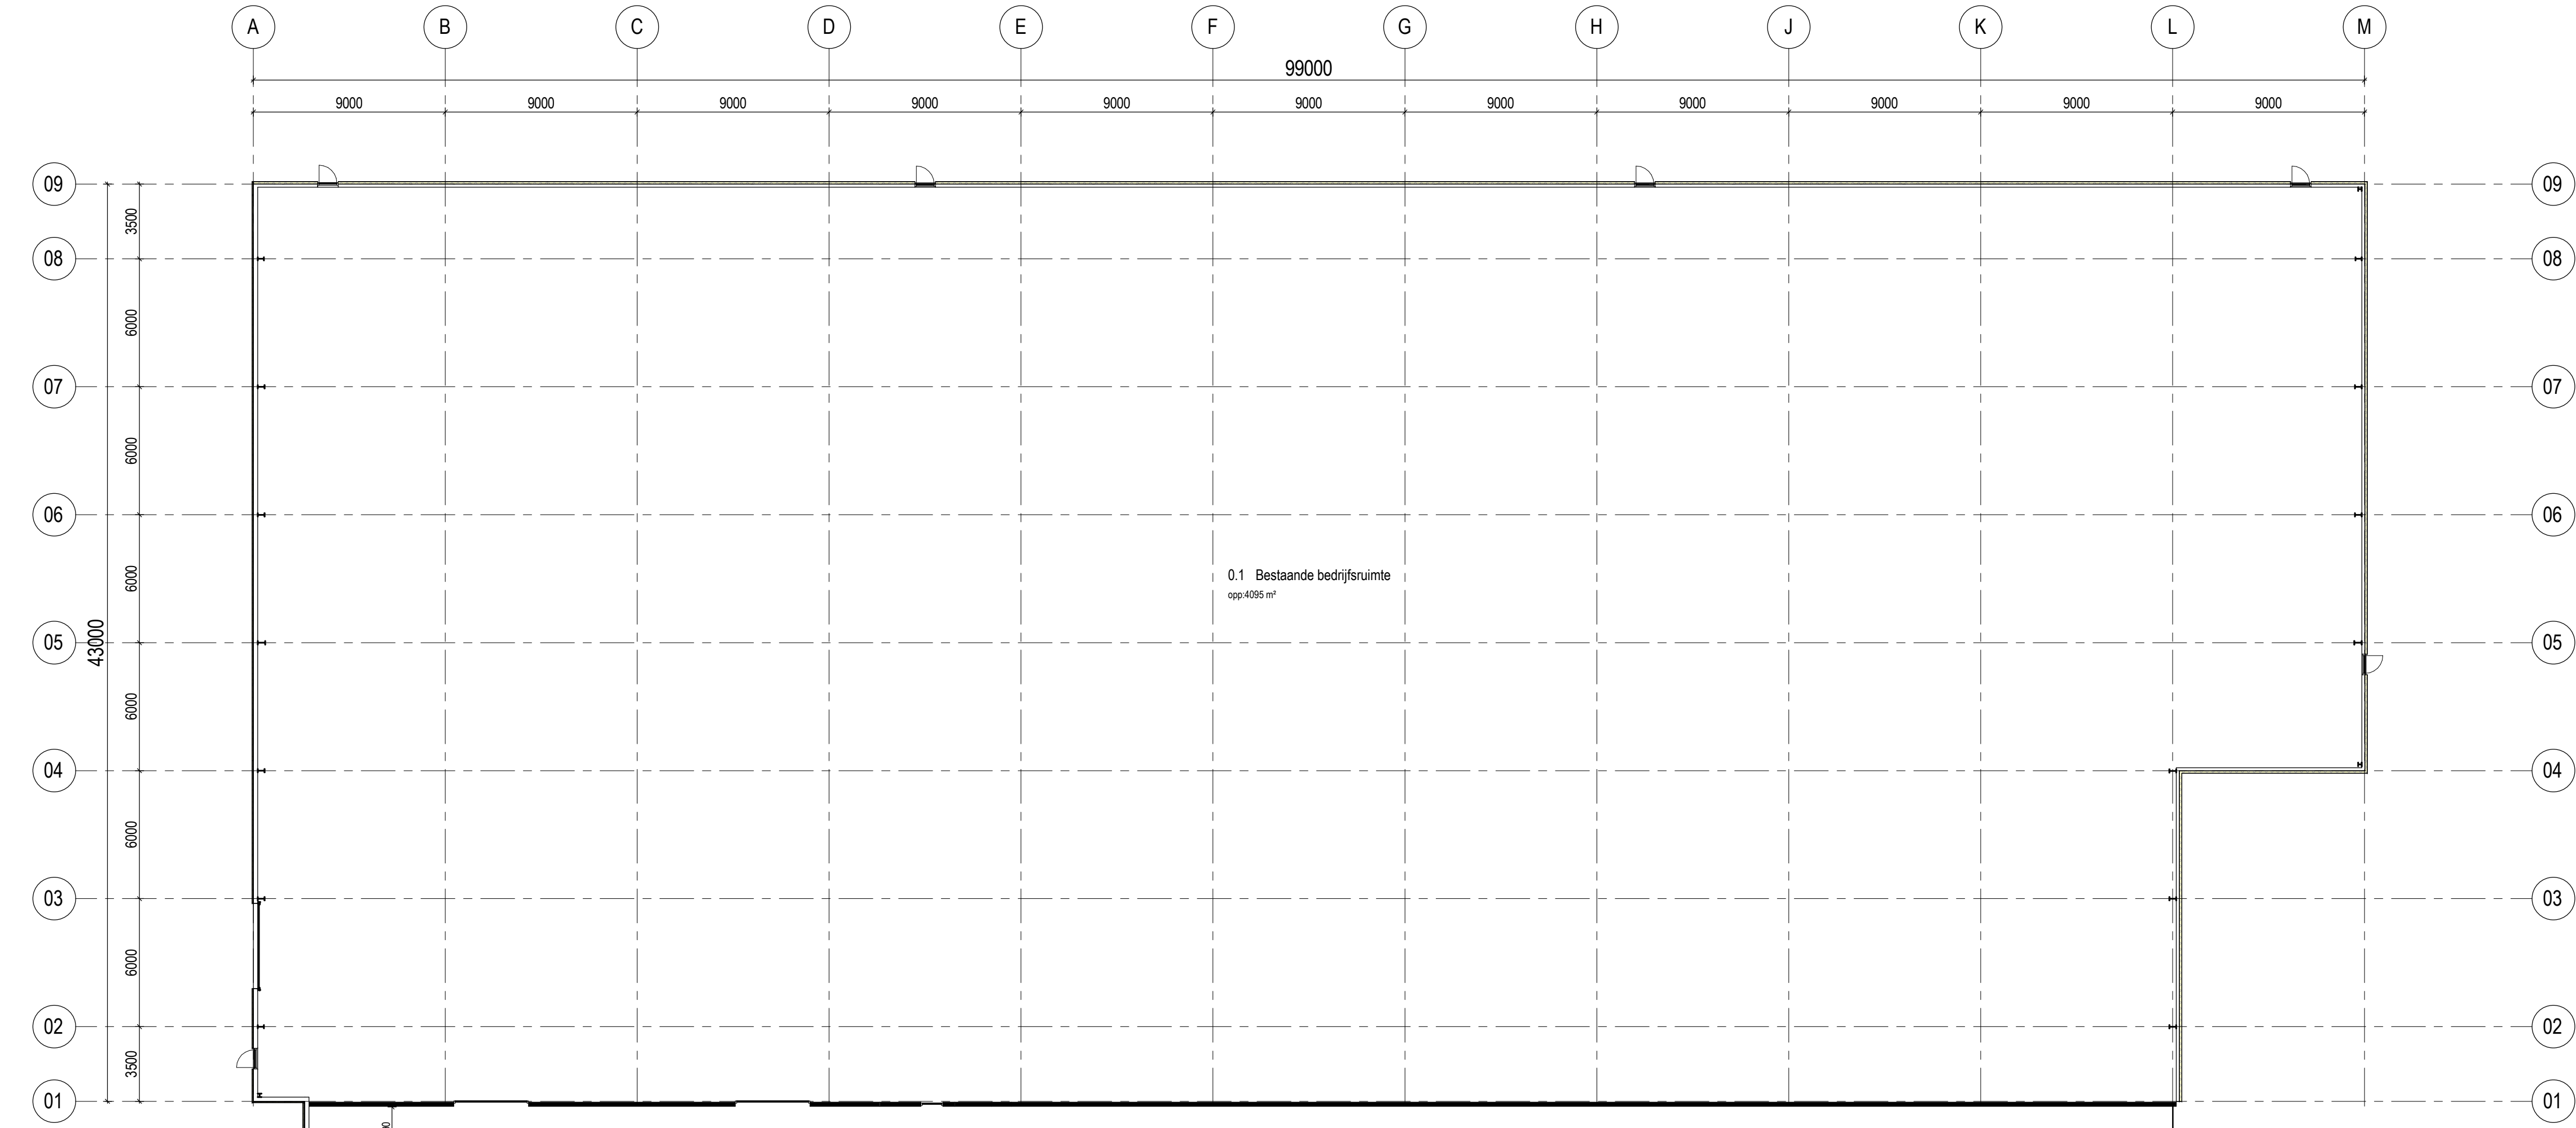

Situatie

Schaal : 1:2000
Kadastrale gemeente : Deurne
Sectie : E
Nummer : 2697, 2776, 2818, 3216

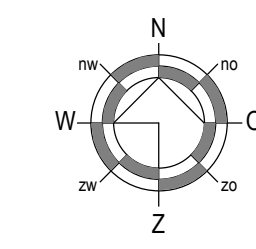

project: Interne verbouwing bedrijfsruimte aan de Industraart 18 te Deurne		datum: 23-12-2020	
		revisiedatum:	
	getekend:	gecontroleerd:	
	JR	HeH	
	formaat:	schaal:	
	A1	1:200	
projectfase: BOUWAANVRAAG		werknr: DH20-300	
		tekst: C300	
		revisie:	