




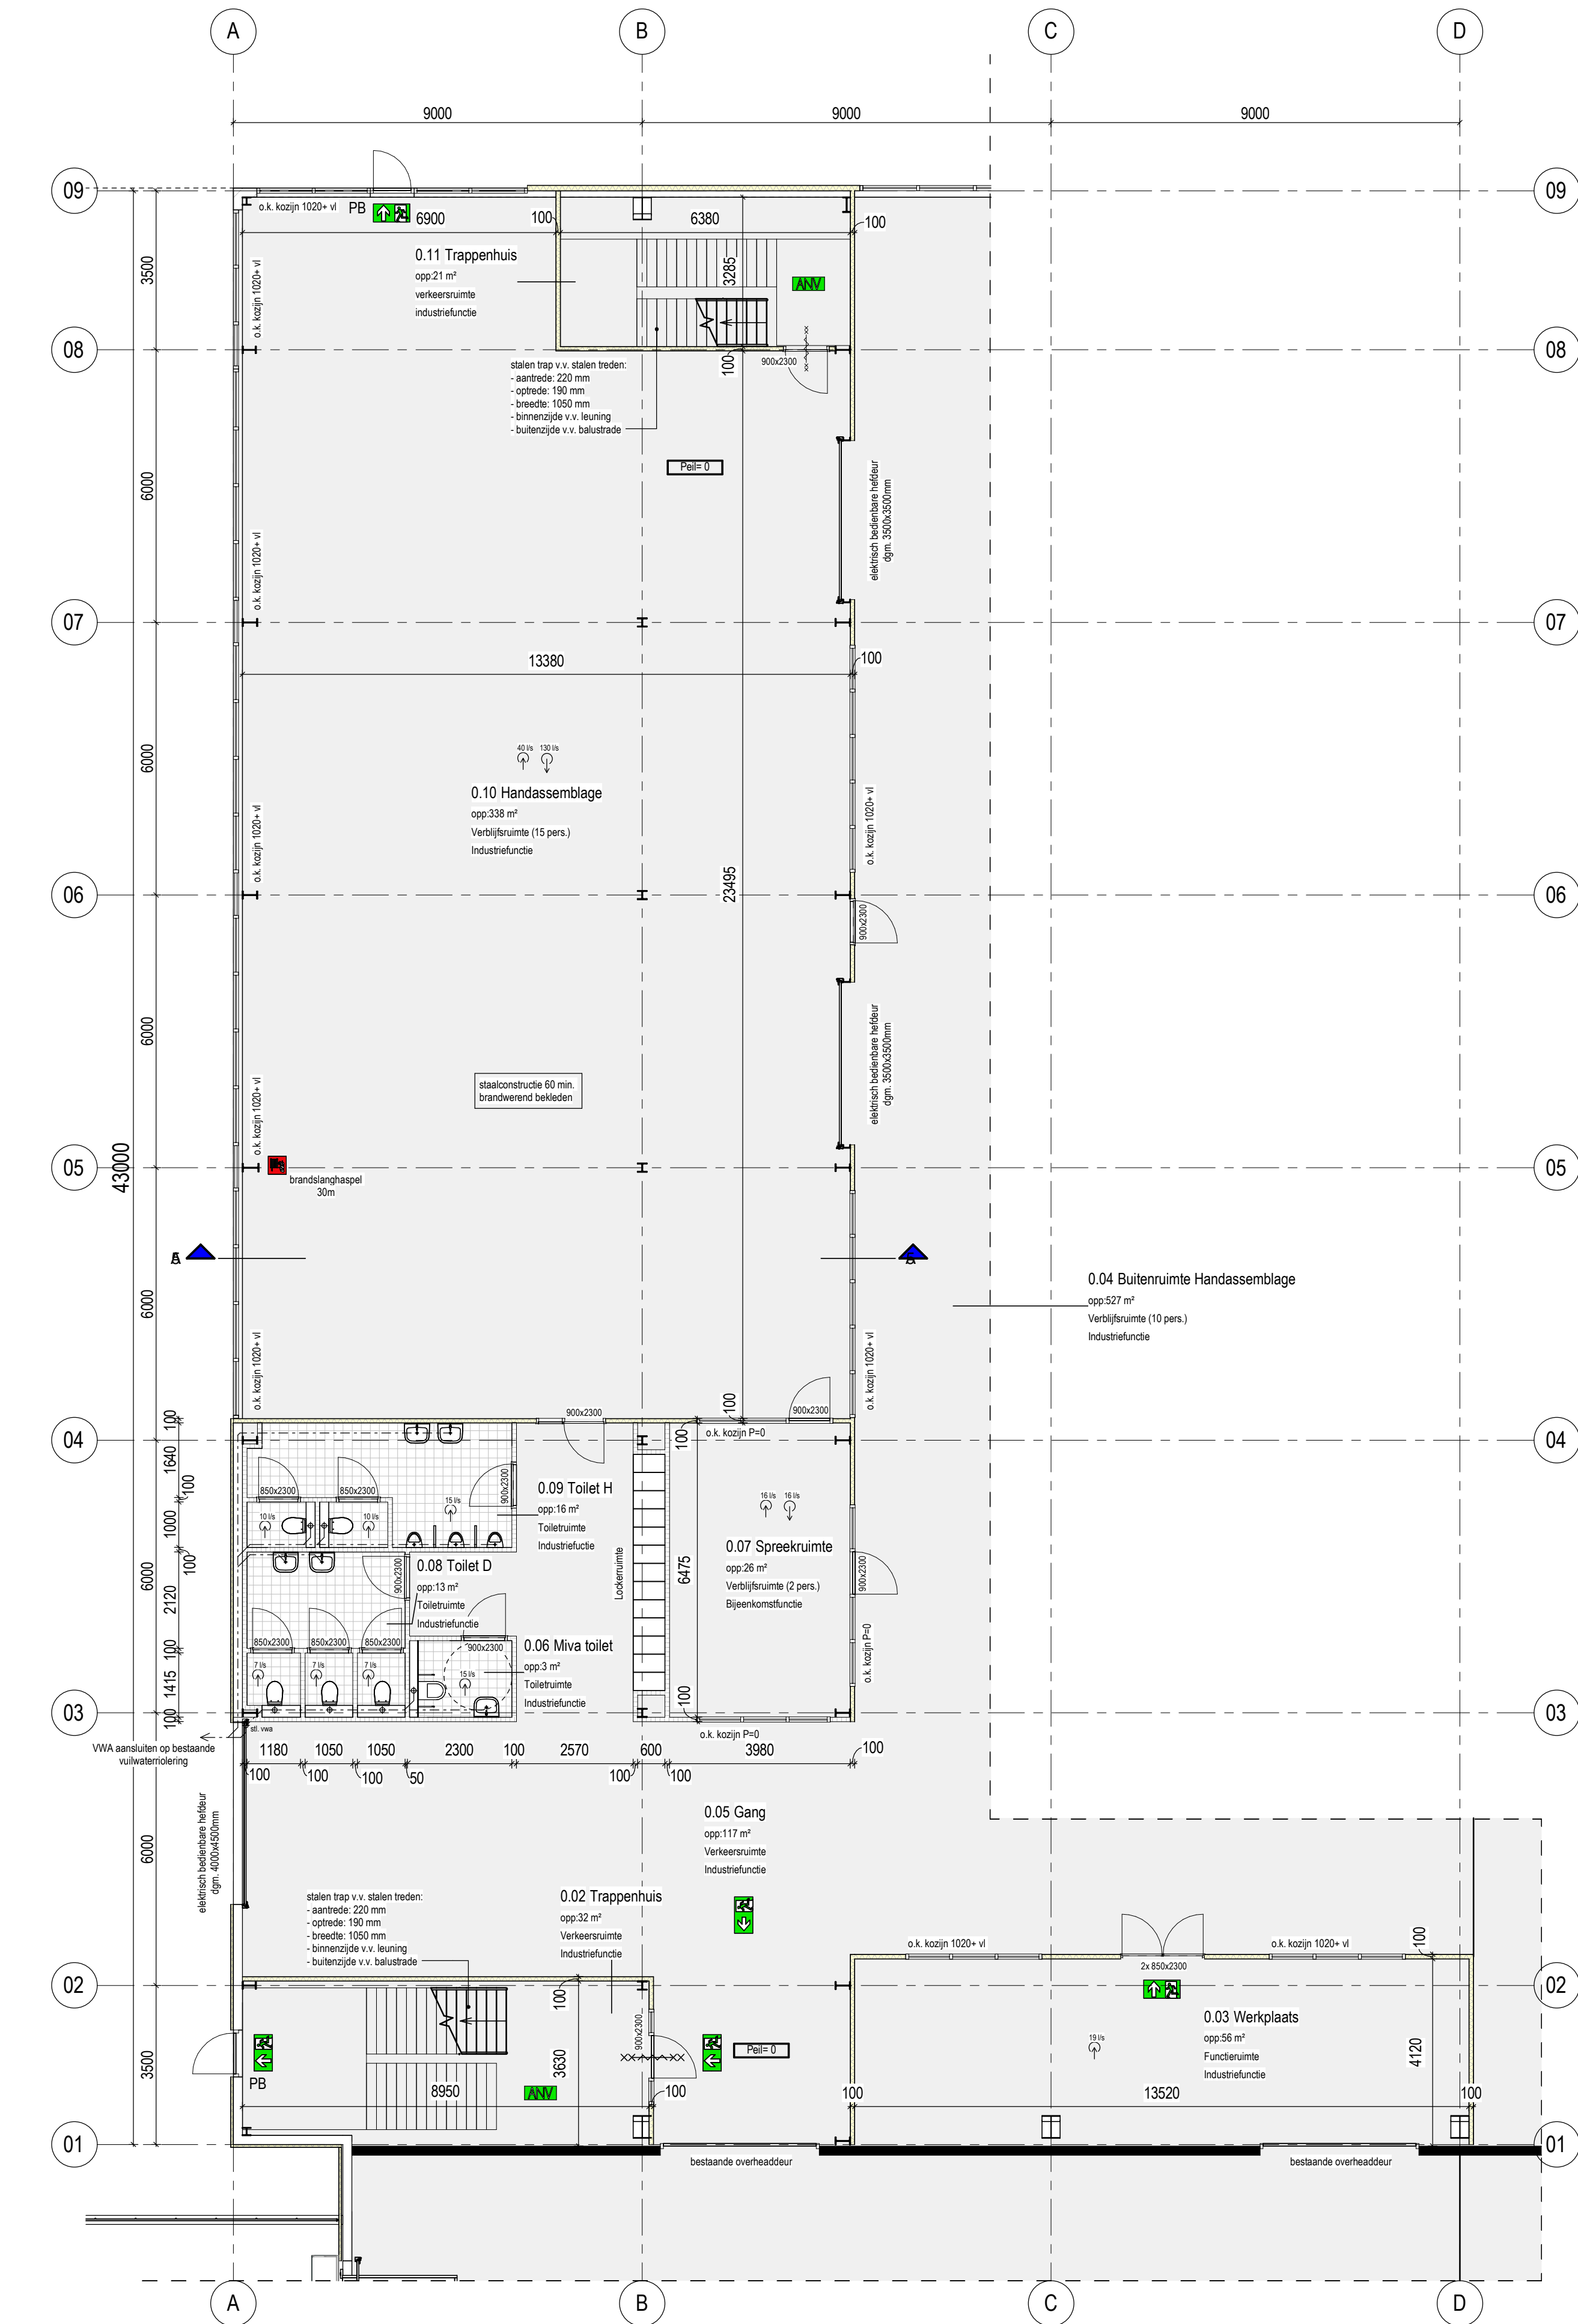


Begane grond P=0

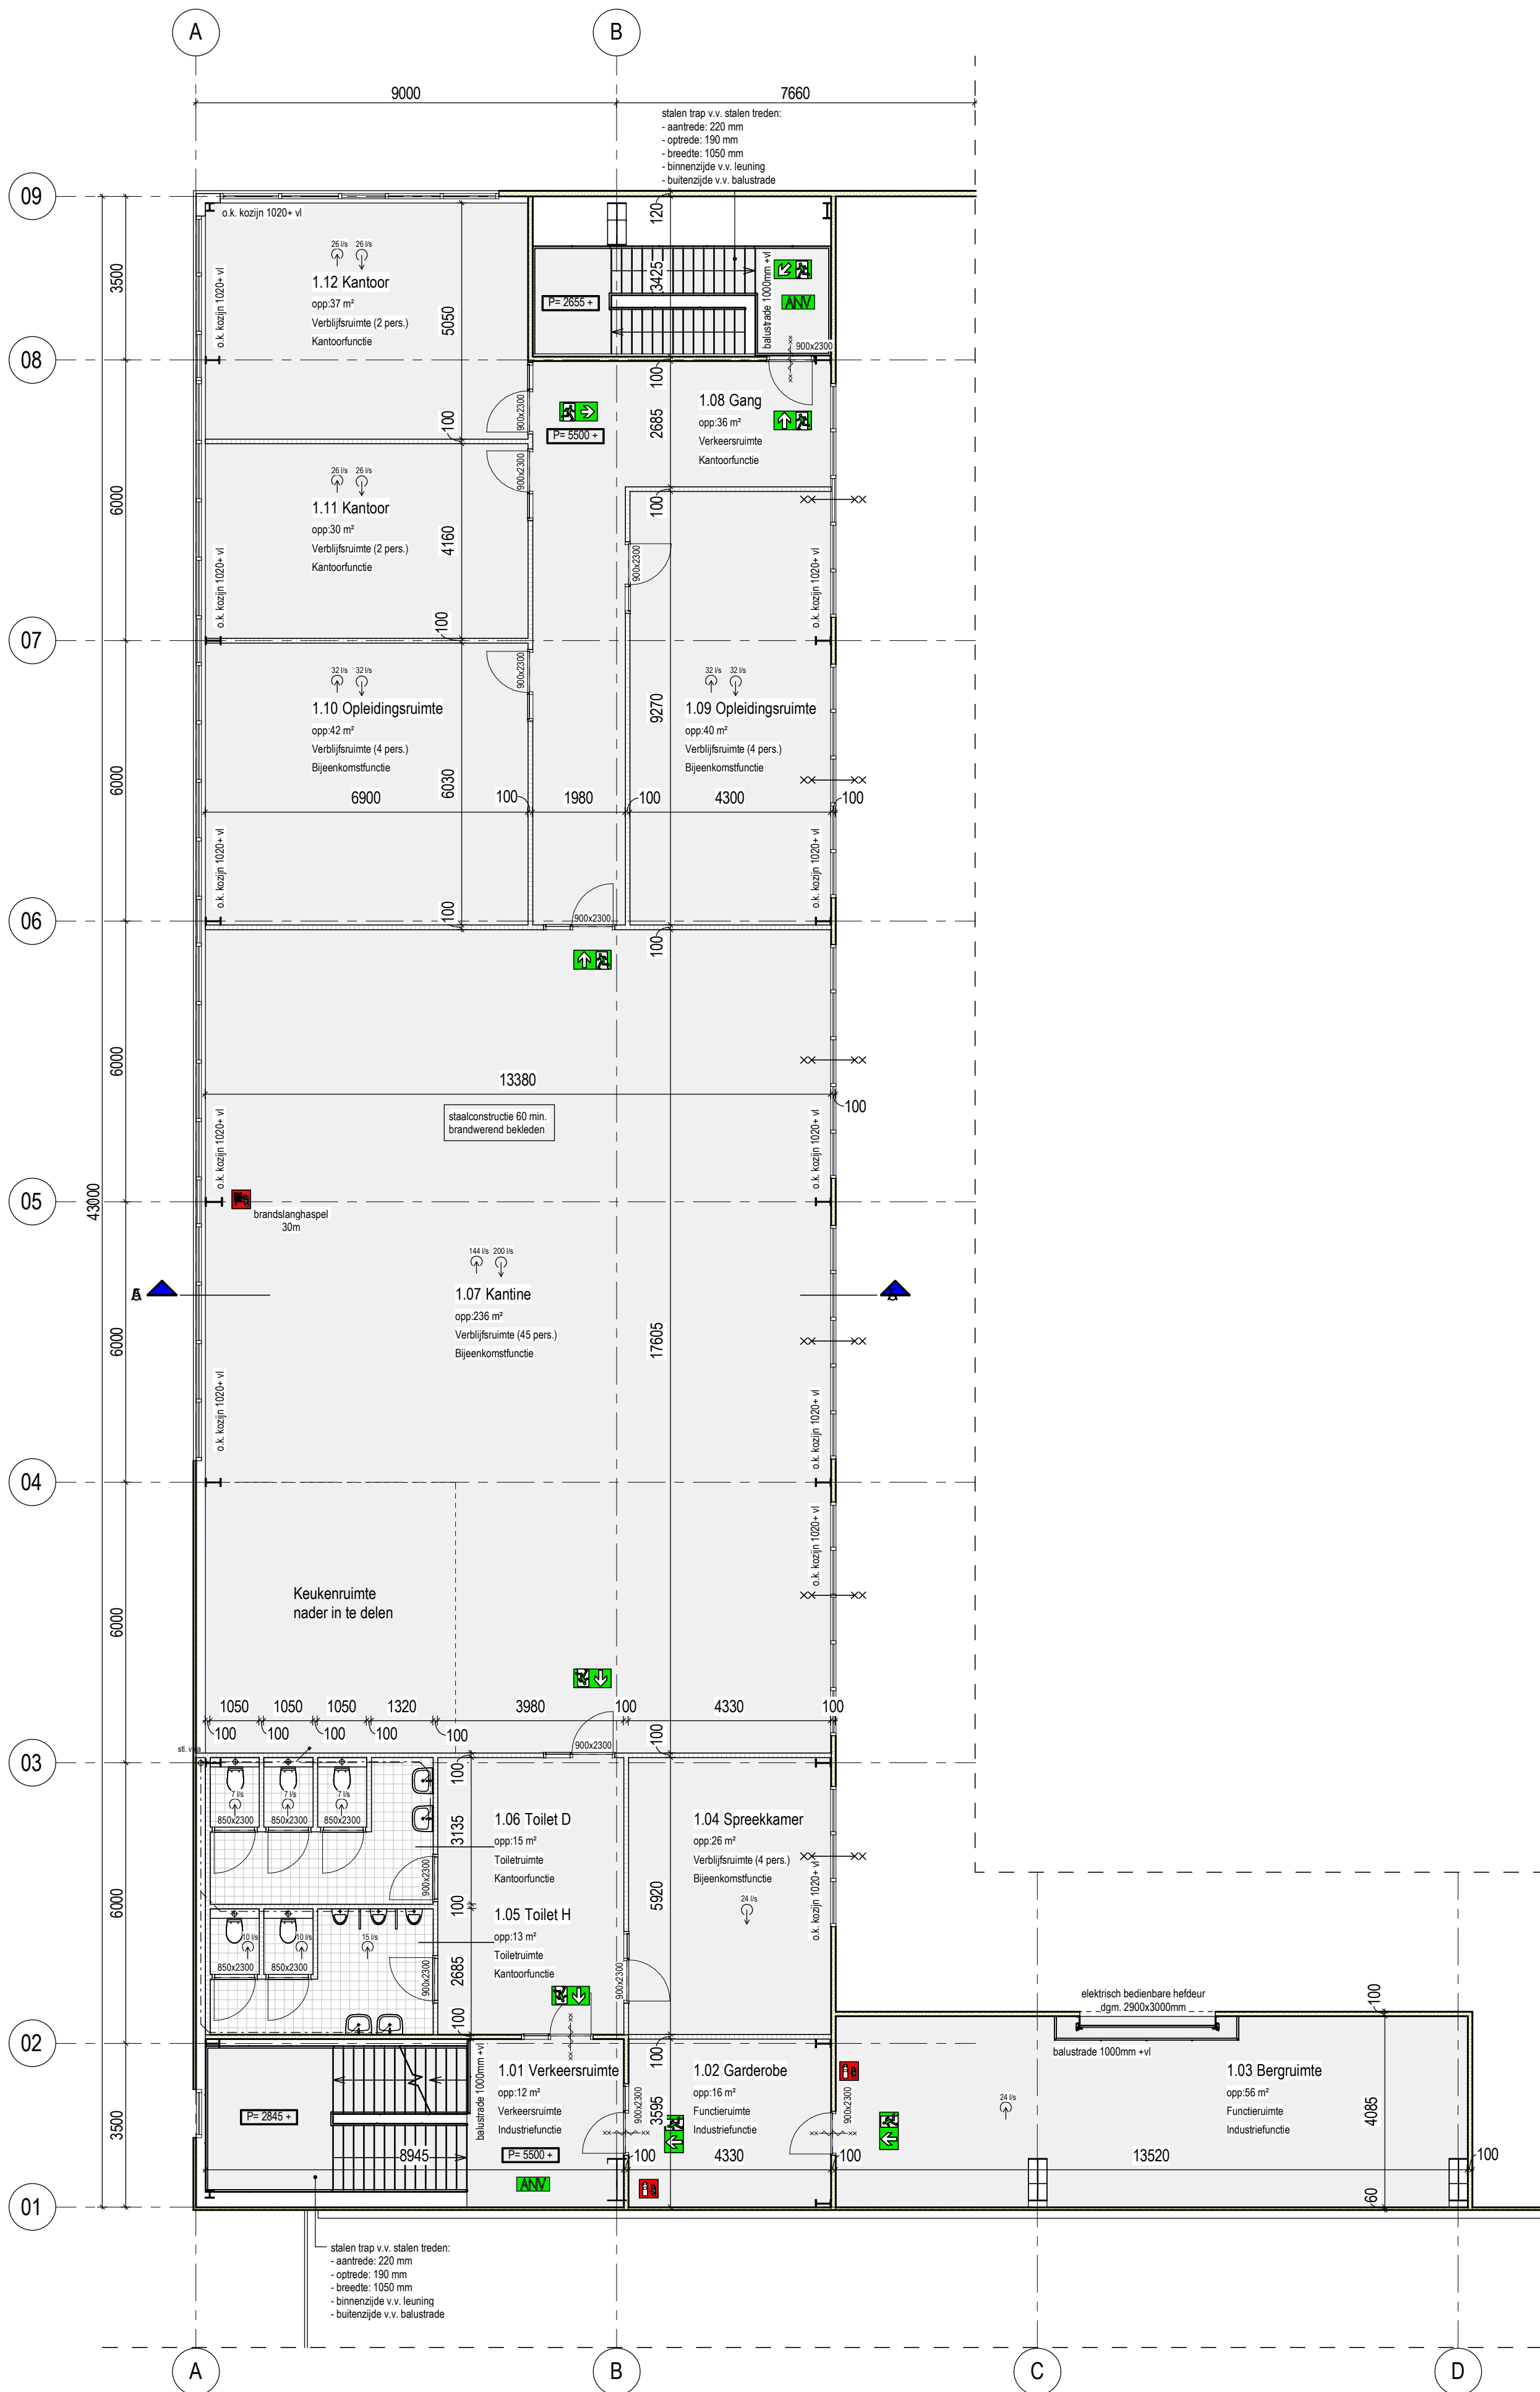

1e verdieping 5500+

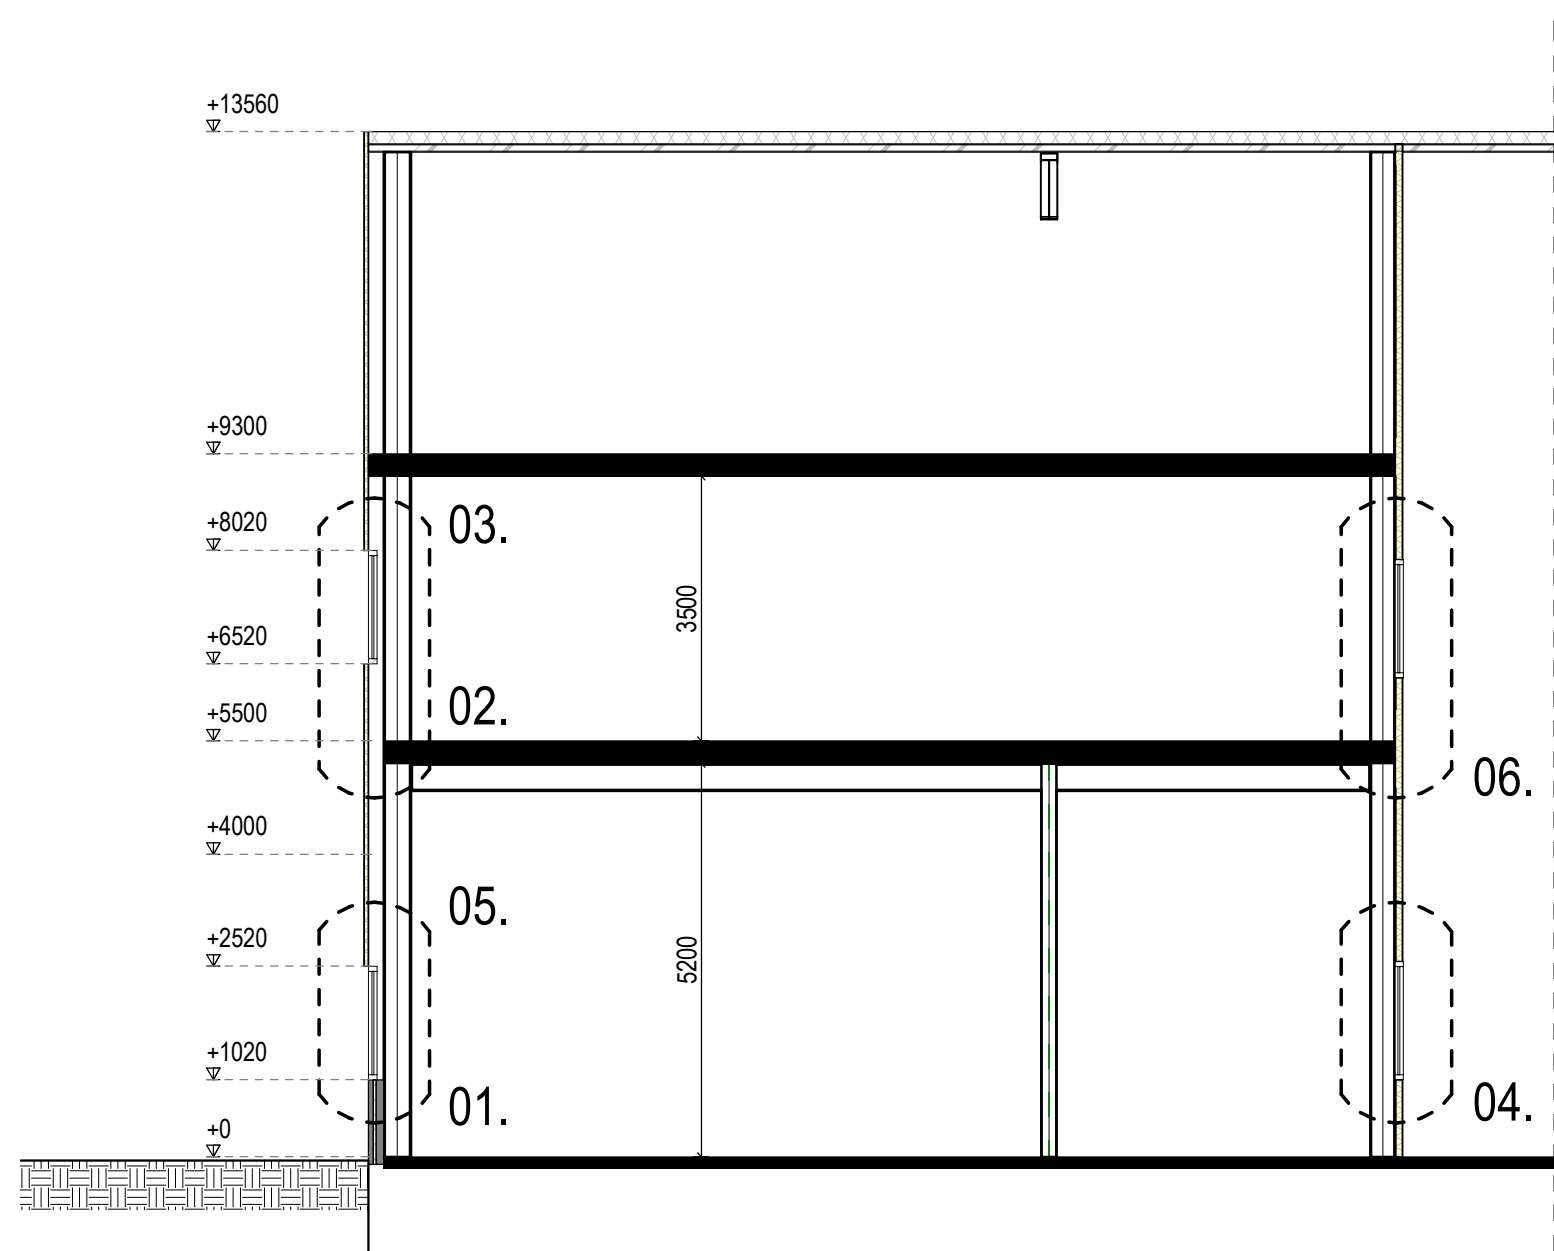

Doorsnede A-A
Nieuwe bestand

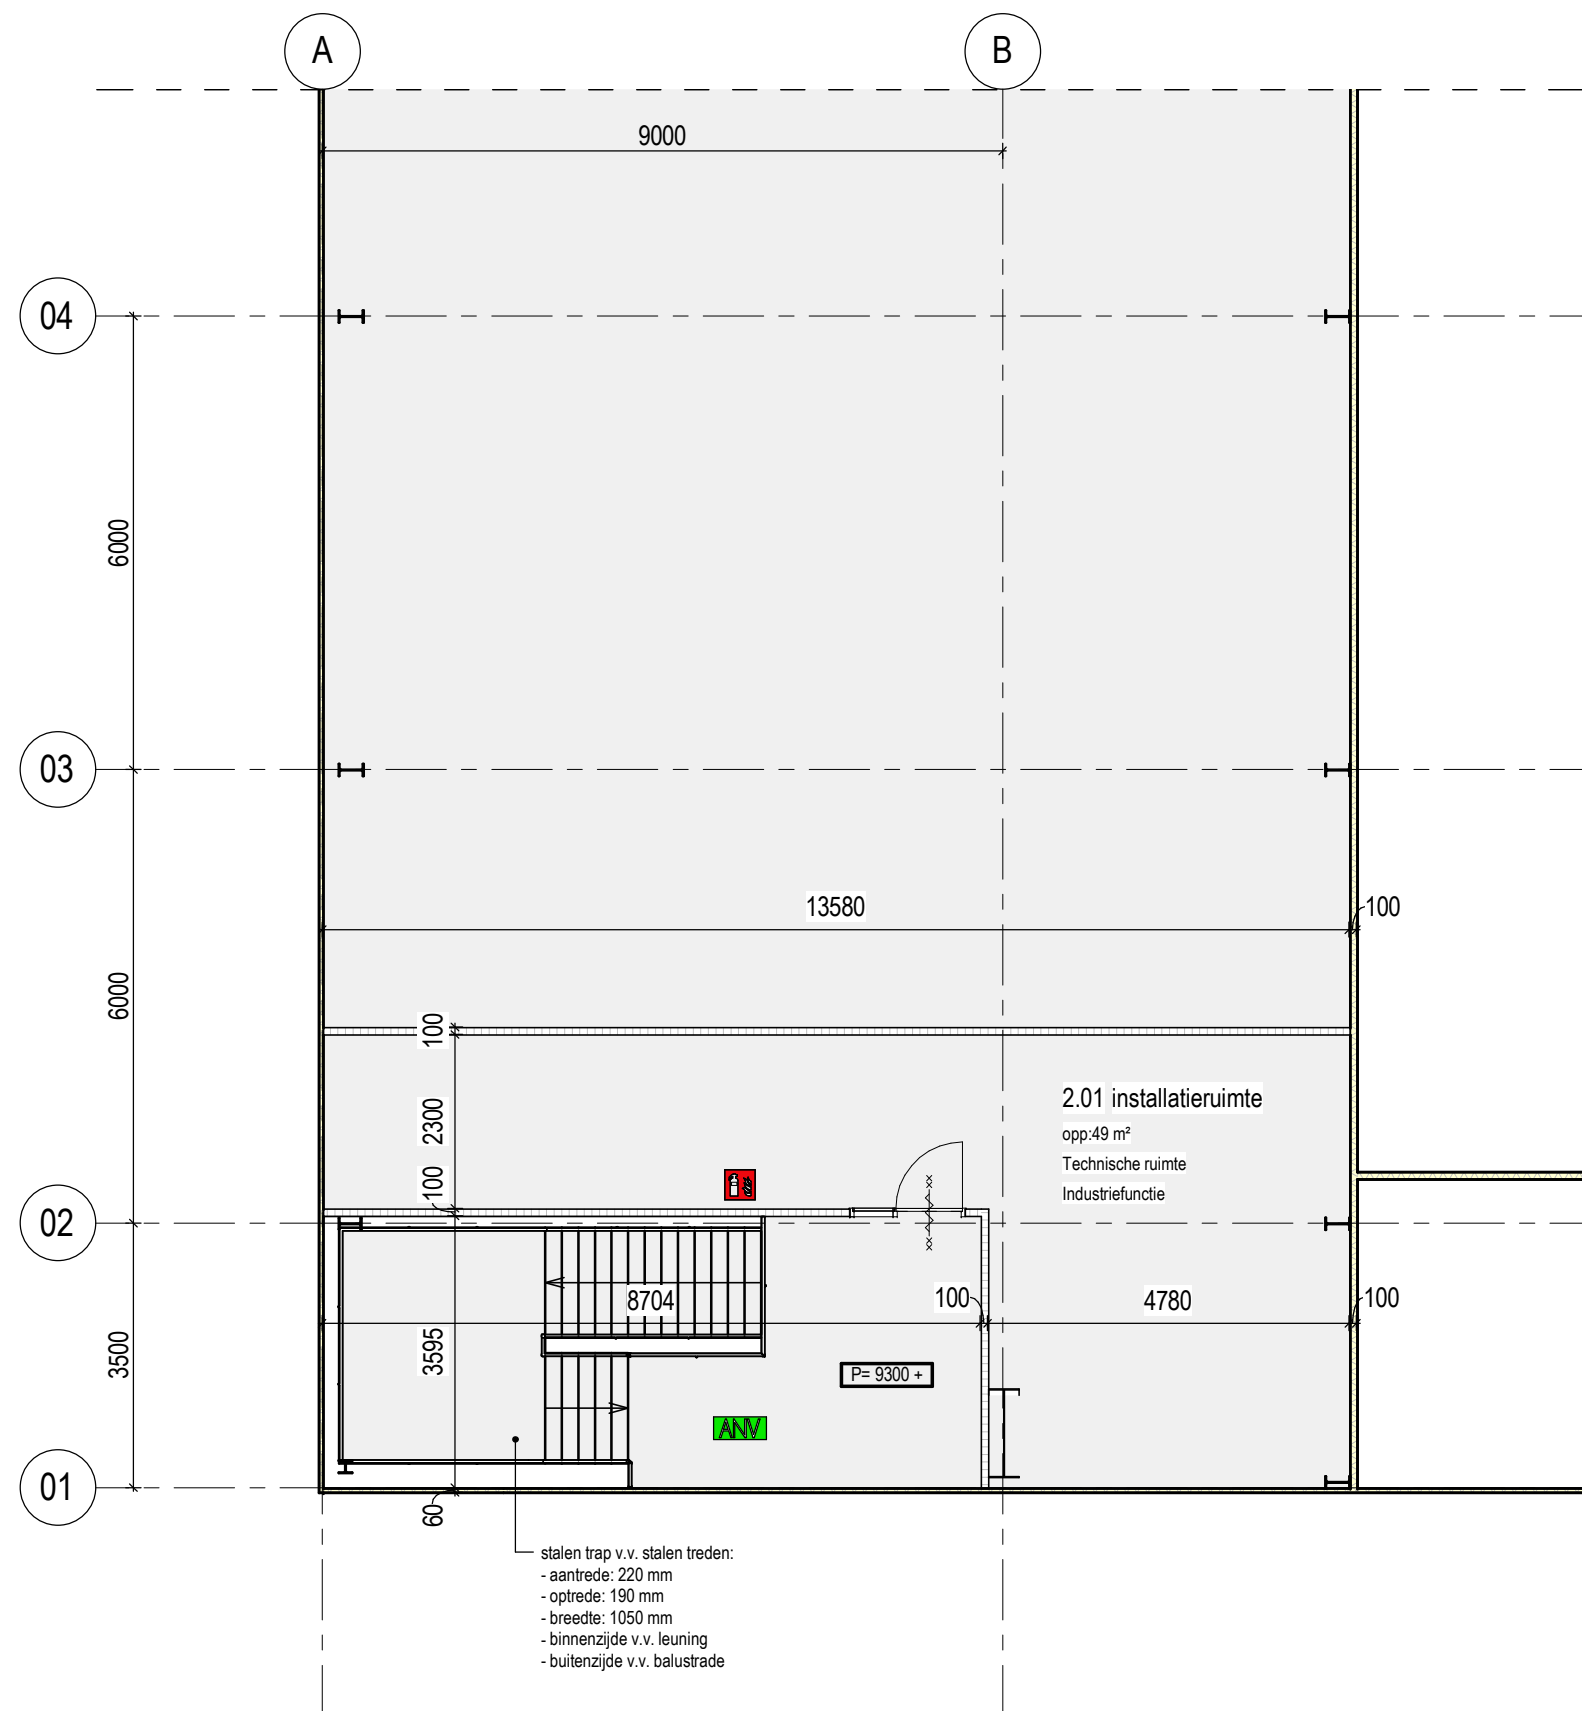

2e verdieping 9300+

Algemeen			
Trappen: Stalen trap - Optrede: 160mm - Aantrede: 220mm - Min.2300 mm vrije hoogte boven looplijn - Binnenzijde trap v.v. beuring - Buitenzijde trap v.v. balustrade balustrade: h=850mm+ voorzijde treden - Afstand afschiding trap max. 50 mm - Vloerbedekking p.v. trapgat b.k. balustrade 1000 mm + vloer met spijlen/leerwerk, openingen <500mm			
Sanitaire ruimten: - Wandtegels tot ruimten: tot plafond - Wandtegels badruimten: tot plafond - Vloer voorzien van vloertegels, volgens NEN 2778 waterdicht - Wateropname van de scheidingconstructies in de sanitaire ruimten tot 1,2 m1 hoogte boven de vloer van die ruimte gemiddeld niet groter dan 0.01 kg/(m2.s1/2) en op geen enkele plaats groter dan 0.2 kg/(m2.s1/2)			
Riolering: Dimensionering school- en vuilwater riolering volgens NTR 3216 en de NEN 3215, a.e.a. volgens opg. installateur. Alle op tekening aangegeven rioleringsinstallaties zijn indicatief, uitvoeren volgens opgave installateur. Riolering uitvoeren als gescheiden systeem.			
Deuren: - Dagmaat binnendeuren 900x2300mm tenzij anders aangegeven. - Dagmaat buitendeuren 900x2300mm tenzij anders aangegeven. - Binnendeurkozijnen p.v. sanitaire ruimten voorzien van kunststeen binnendeur. - Maximale hoogte dopel: 20mm			
Brand- en rookveiligheid: - De zijde van constructie-onderdelen die grenzen aan de binnenruimte dienen te voldoen aan brandklasse D en aan rookklasse s2, beide bepaald volgens NEN-EN 13501-1. - De zijde van constructie-onderdelen die grenzen aan de buitenruimte dienen te voldoen aan brandklasse D, bepaald volgens NEN-EN 13501-1. - Deuren, ramen en kozijnen en een daarvan gelijk te stellen constructieonderdelen dienen te voldoen aan brandklasse D, bepaald volgens NEN-EN 13501-1. - De bovenzijde van vloeren, trappen en hellingsbanen die grenzen aan de binnen- en buitenruimte dienen te voldoen aan brandklasse D1 en aan rookklasse s1R, bepaald volgens de NEN-EN 13501-1. - De bovenzijde van het dak dient volgens de NEN 6063 niet brandgevaarlijk uitgevoerd te worden. - Alle toegesate materialen dienen t.b.v. brandveiligheid en rookproductie aan de in de NEN-EN 13501-1 vermeldde brand- en rookklassen te voldoen.			
Algemeen: - Piel bouwwerk b.k. afgeveerde begane grondvloer = pel als bestand. - Aantal en posities van de componenten voor de toe- en afvoer van lucht, uitvoeren volgens opgave installateur. - Alle op tekening aangegeven installaties zijn indicatief, installaties uitvoeren volgens opgave installateur. - Ruimten voorzien van transparant, en noodverlichting overeenkomstig NEN 6088, NEN-EN 1835 art. 5.2 t/m 5.6 en NEN 1010. - De noodverlichtingsarmaturen dienen binnen 15 seconden na het uitvallen van de voorziening voor elektriciteit gedurende ten minste 90 minuten de verlichtingssterkte van 1 lux op het vloeroppervlak te handhaven. - Binnendeuren in de vluchtroutes dienen geopend te kunnen worden zonder dat hiermee gebruik moet worden gemaakt van een sleutel.			
Voorzieningen voor elektra volgens NEN 1010 bij lage spanning, NEN-EN-IEC 61836-1 en NEN-EN 50522 bij hoge spanning. - Voorzieningen voor gas volgens NEN 1078 bij een nominale werkdruk van ten hoogste 0.5bar. - Voorzieningen voor drinkwater en warmwater volgens NEN 1006. - Deuren, ramen en kozijnen en een daarvan gelijk te stellen constructieonderdelen dienen te voldoen aan brandklasse D, bepaald volgens NEN-EN 13501-1. - Gebouwelementen conform NEN 7002, NEN 7003, NEN 7013, NEN-EN 1401-1, NEN-EN 295-1, NEN-EN 295-2 en NEN-EN 295-3. - Montebuisen en meerkant aansluiting aanbrengen volgens plaatselijk geldende voorschriften nutsbedrijven. - Tijdens funderingswerkzaamheden en overige werkzaamheden dient rekening gehouden te worden met bestaande kabels, leidingen, riolering, verwarmingsbuizen. - Isolering van keukens en toiletten volgens opgave installateur. - Isolering van keukens en toiletten volgens opgave installateur. - Alle bouwwerkzaamheden en installaties overeenkomstig de huidige NEN- en Bouwbesluitnormen Bouwbesluit 2012. - Alle maten dienen in het werk gecontroleerd te worden. - LET OP: Geen werktekening! Tekening gemaakt voor het verkrijgen van de vergunning.			
Bouwkundig sandwichpaneel, dikte: 100mm lichte scheidingwand, dikte: 100mm ruimte voorzien van vloertegels wandtegels aanbrengen tot onderkant plafond			
Installaties afzuigpunt t.b.v. mechanische ventilatie inblaspunt t.b.v. mechanische ventilatie riolering vuilwater, volgens opgave installateur afvoer riolering Ø50/Ø80/Ø110			
Renvooi brandweer deur zelfsluitend, 60min. WBBO deurraam, 60min. WBBO noodverlichtingsarmatuur t.b.v. nooduitgang ruimte voorzien van noodverlichting, 1 lux op het vloeroppervlak brandslangspiegel, lengte volgens tekening, voorzien van pictogram volgens NEN 5011. Brandslangspiegel aansluiten op drinkwatervoorziening, die bij het mondstuk een statisch druk geeft van min. 100kPa en een capaciteit heeft van 1,3m3/uur bij gelijktijdig gebruik van 2 brandslangspiegels. poederblusser PB paniekbediening, deuren dienen geopend te kunnen worden, zonder dat hiermee gebruik gemaakt moet worden van een sleutel			