
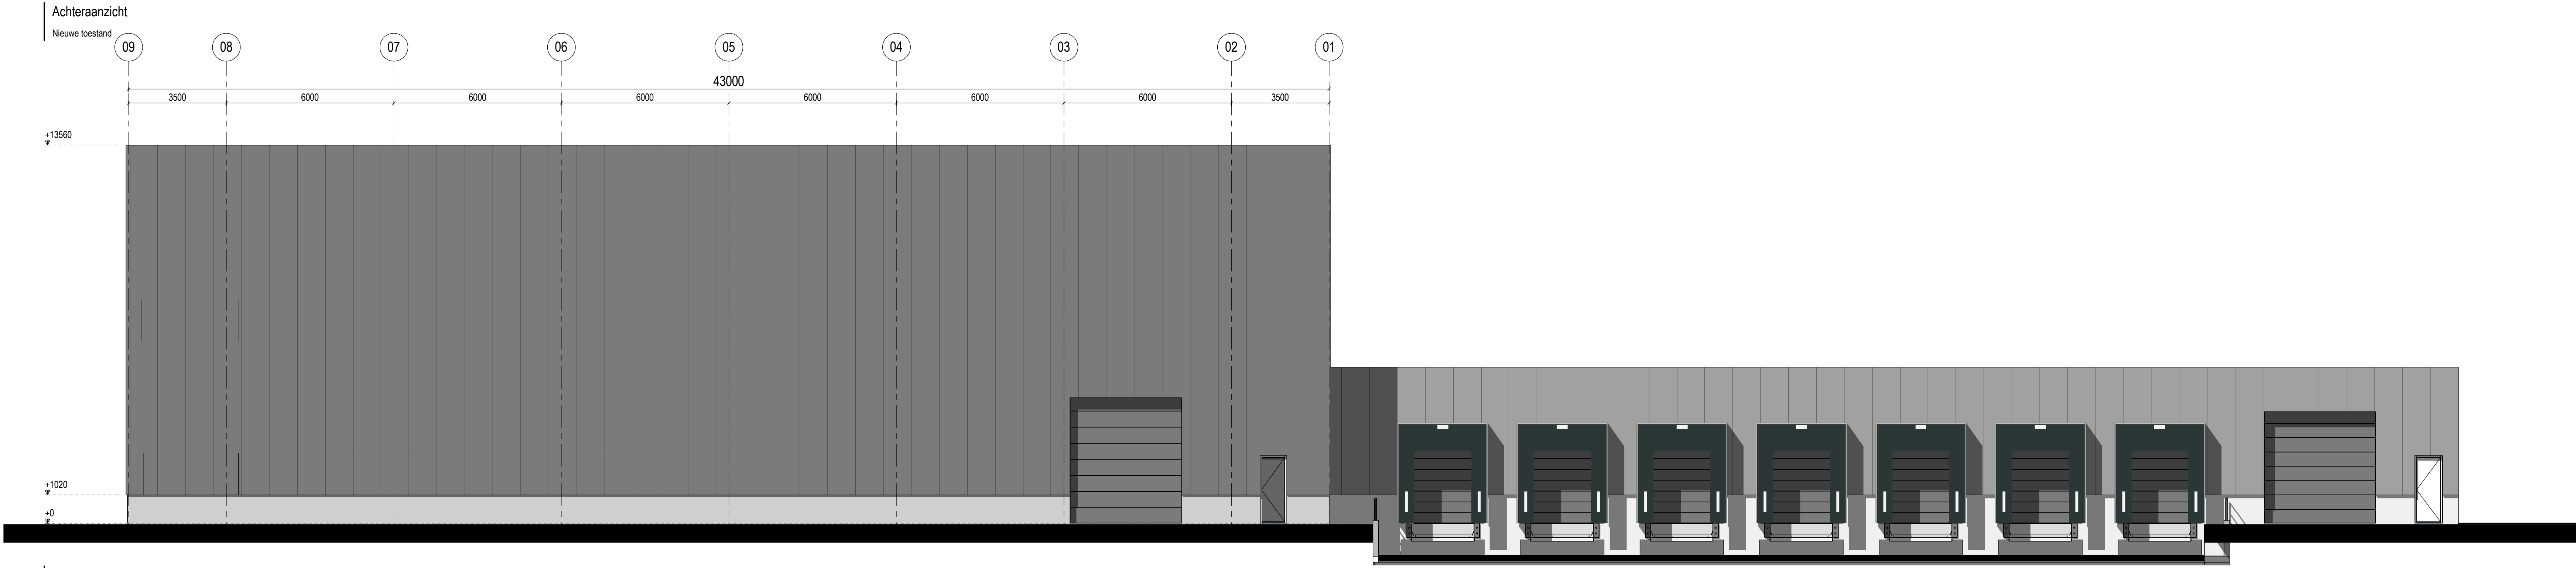
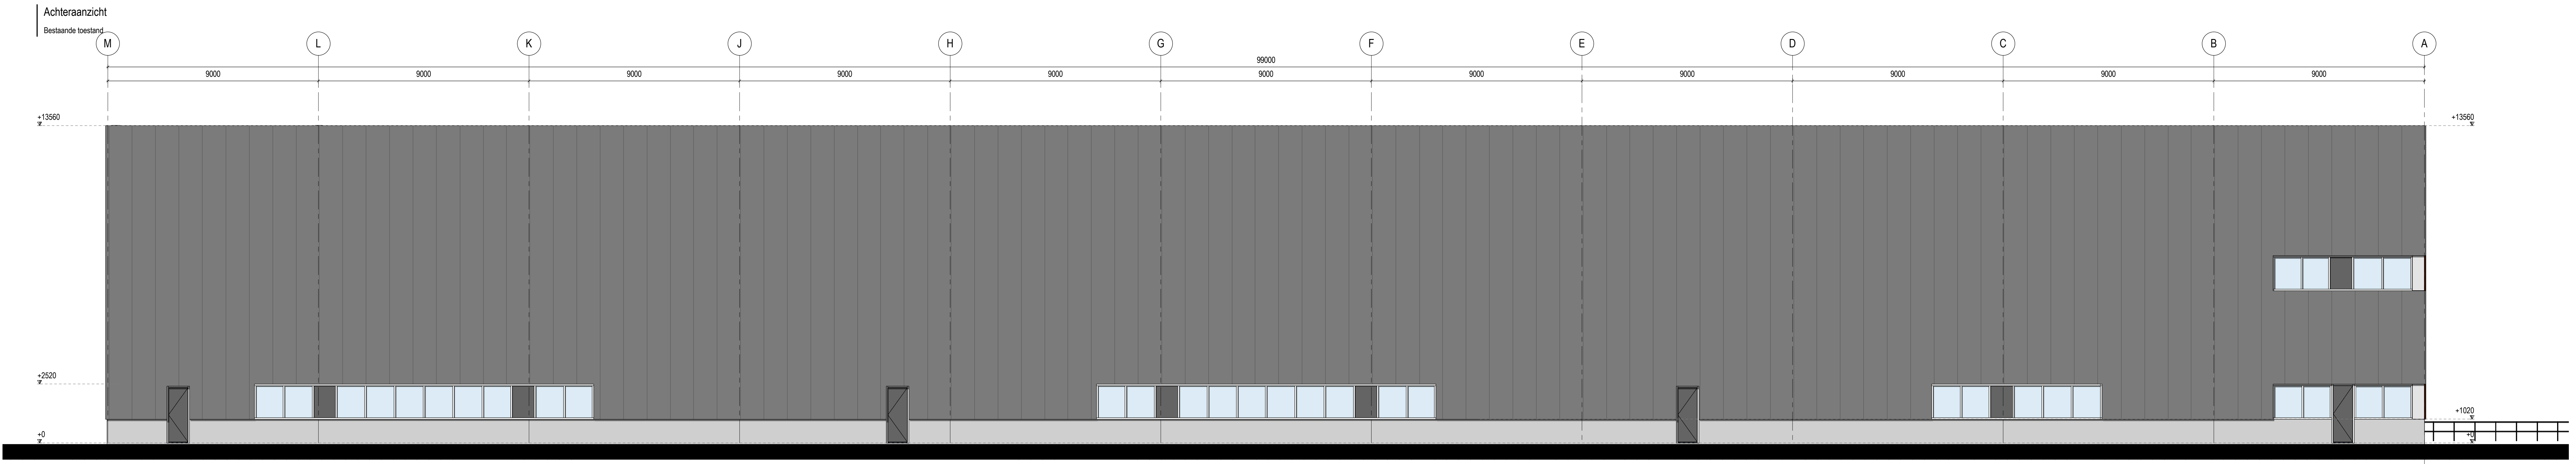


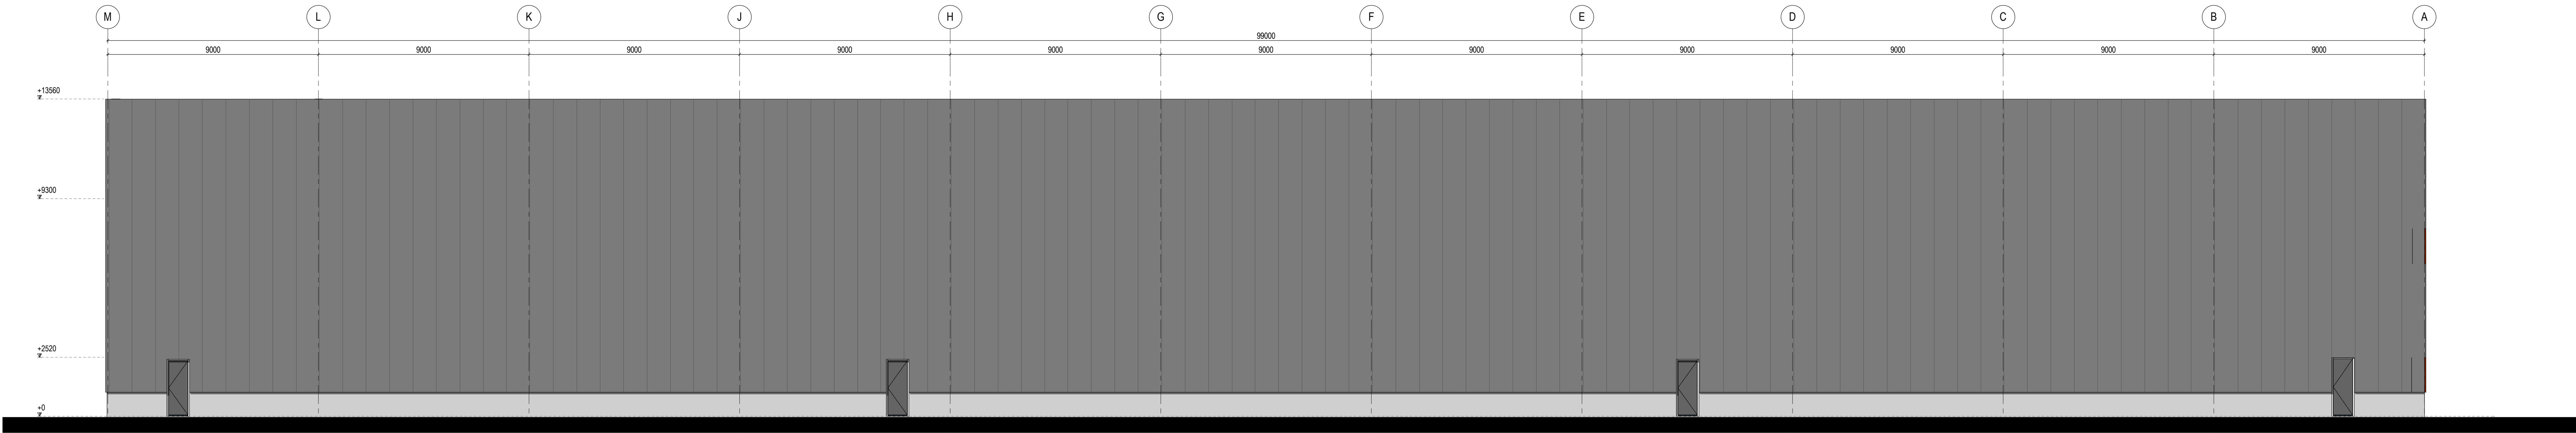

Renvoel Materiaal en Kleuren		
Onderdeel:	Materiaal:	Kleur:
Gevelkozijnen	Aluminium	Stofgrijs RAL 7037
Loopdeuren	Aluminium	Stofgrijs RAL 7037
Buizenkozijnen	Aluminium	Stofgrijs RAL 7037
Sandwichpaneel	Aluminium	Agatgrijs RAL 7038
Beglazing	Glas	Blank
Overheaddeur	Aluminium	Stofgrijs RAL 7037
Staalconstructie	Staal	Stofgrijs RAL 7037
Kleuren en materialen conform bestaande bouw (exterieur)		

project

Interne verbouwing bedrijfsruimte aan de Indumastraat 18 te Deurne

datum

23-12-2020

ontwerper

JR

geofunctie

HeH

formaat

A0

schaal

1:100

projectnaam

BOUWAANVRAAG

versie

DH20-300

revisie

C801