


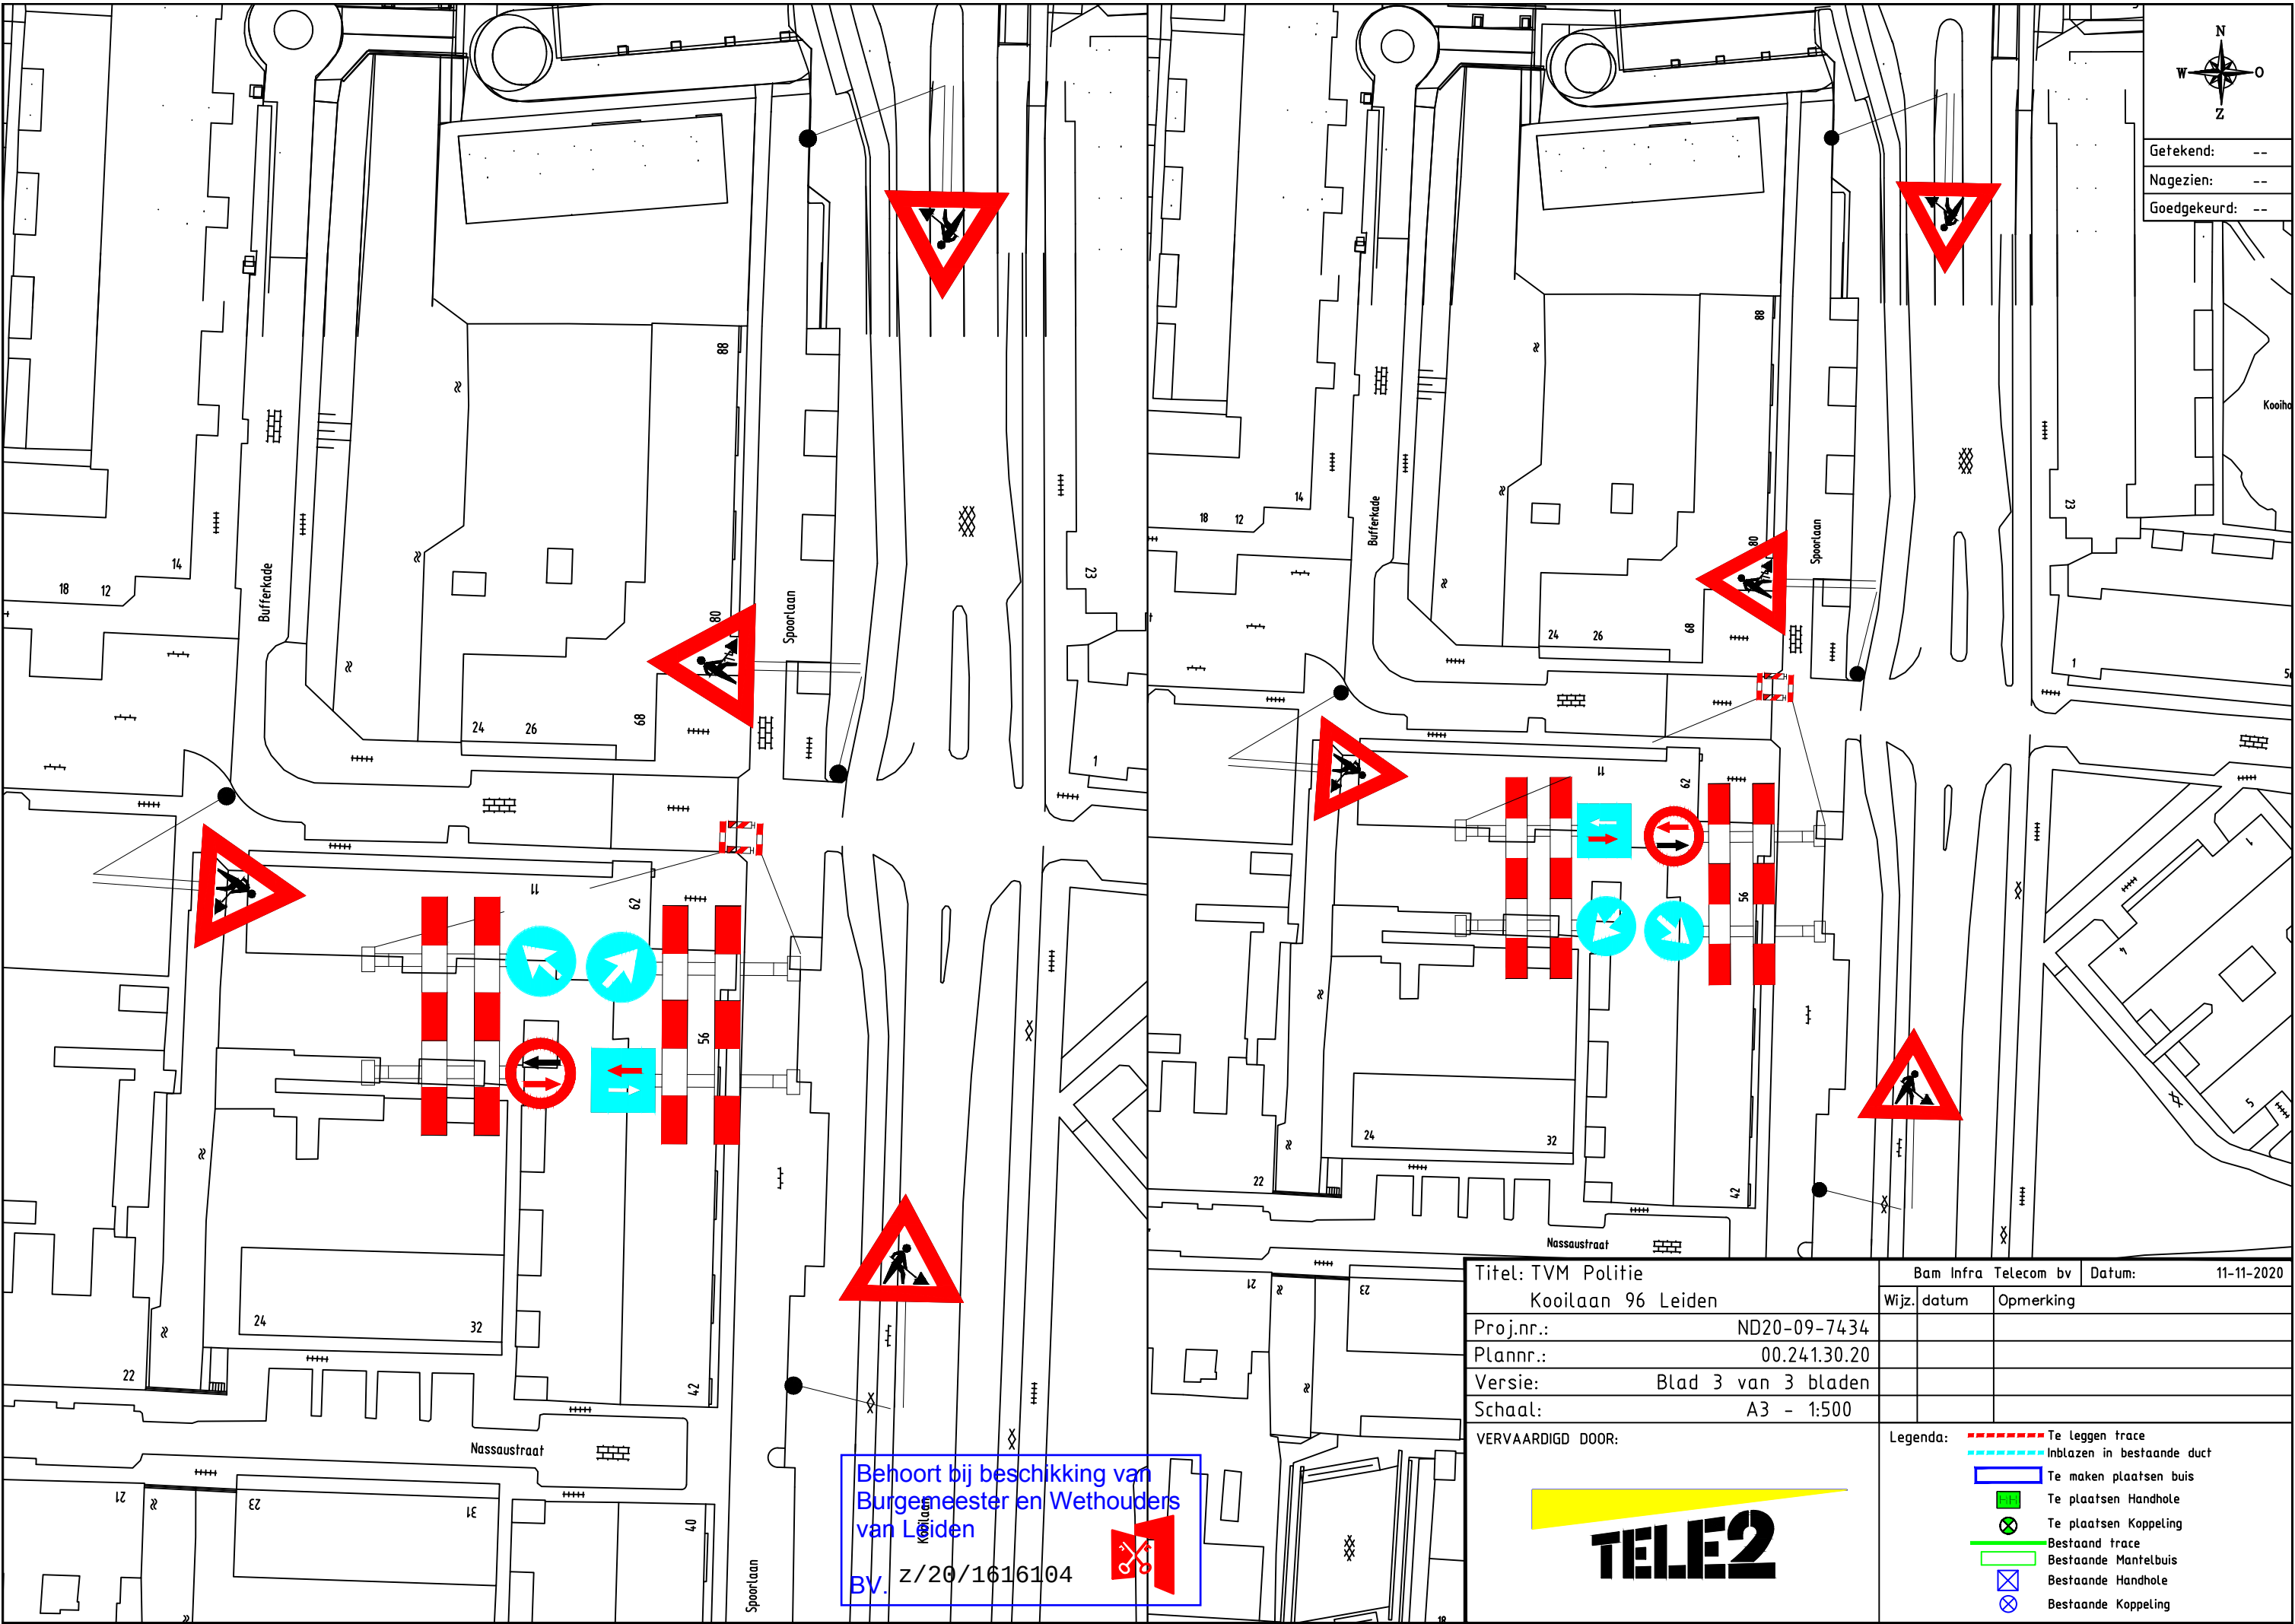

Getekend: --
Nagezien: --
Goedgekeurd: --

Titel: TVM Politie Kooilaan 96 Leiden		Bam Infra Telecom bv	Datum: 11-11-2020
Proj.nr.:	ND20-09-7434	Wijz. datum	Opmerking
Plannr.:	00.241.30.20		
Versie:	Blad 3 van 3 bladen		
Schaal:	A3 - 1:500		

VERVAARDIGD DOOR:

TELE2

Legenda:

- Te leggen trace
- Inblazen in bestaande duct
- Te maken plaatsen buis
- Te plaatsen Handhole
- Te plaatsen Koppeling
- Bestaand trace
- Bestaande Mantelbuis
- Bestaande Handhole
- Bestaande Koppeling

Behoort bij beschikking van
Burgemeester en Wethouders
van Leiden
By. z/20/1616104