


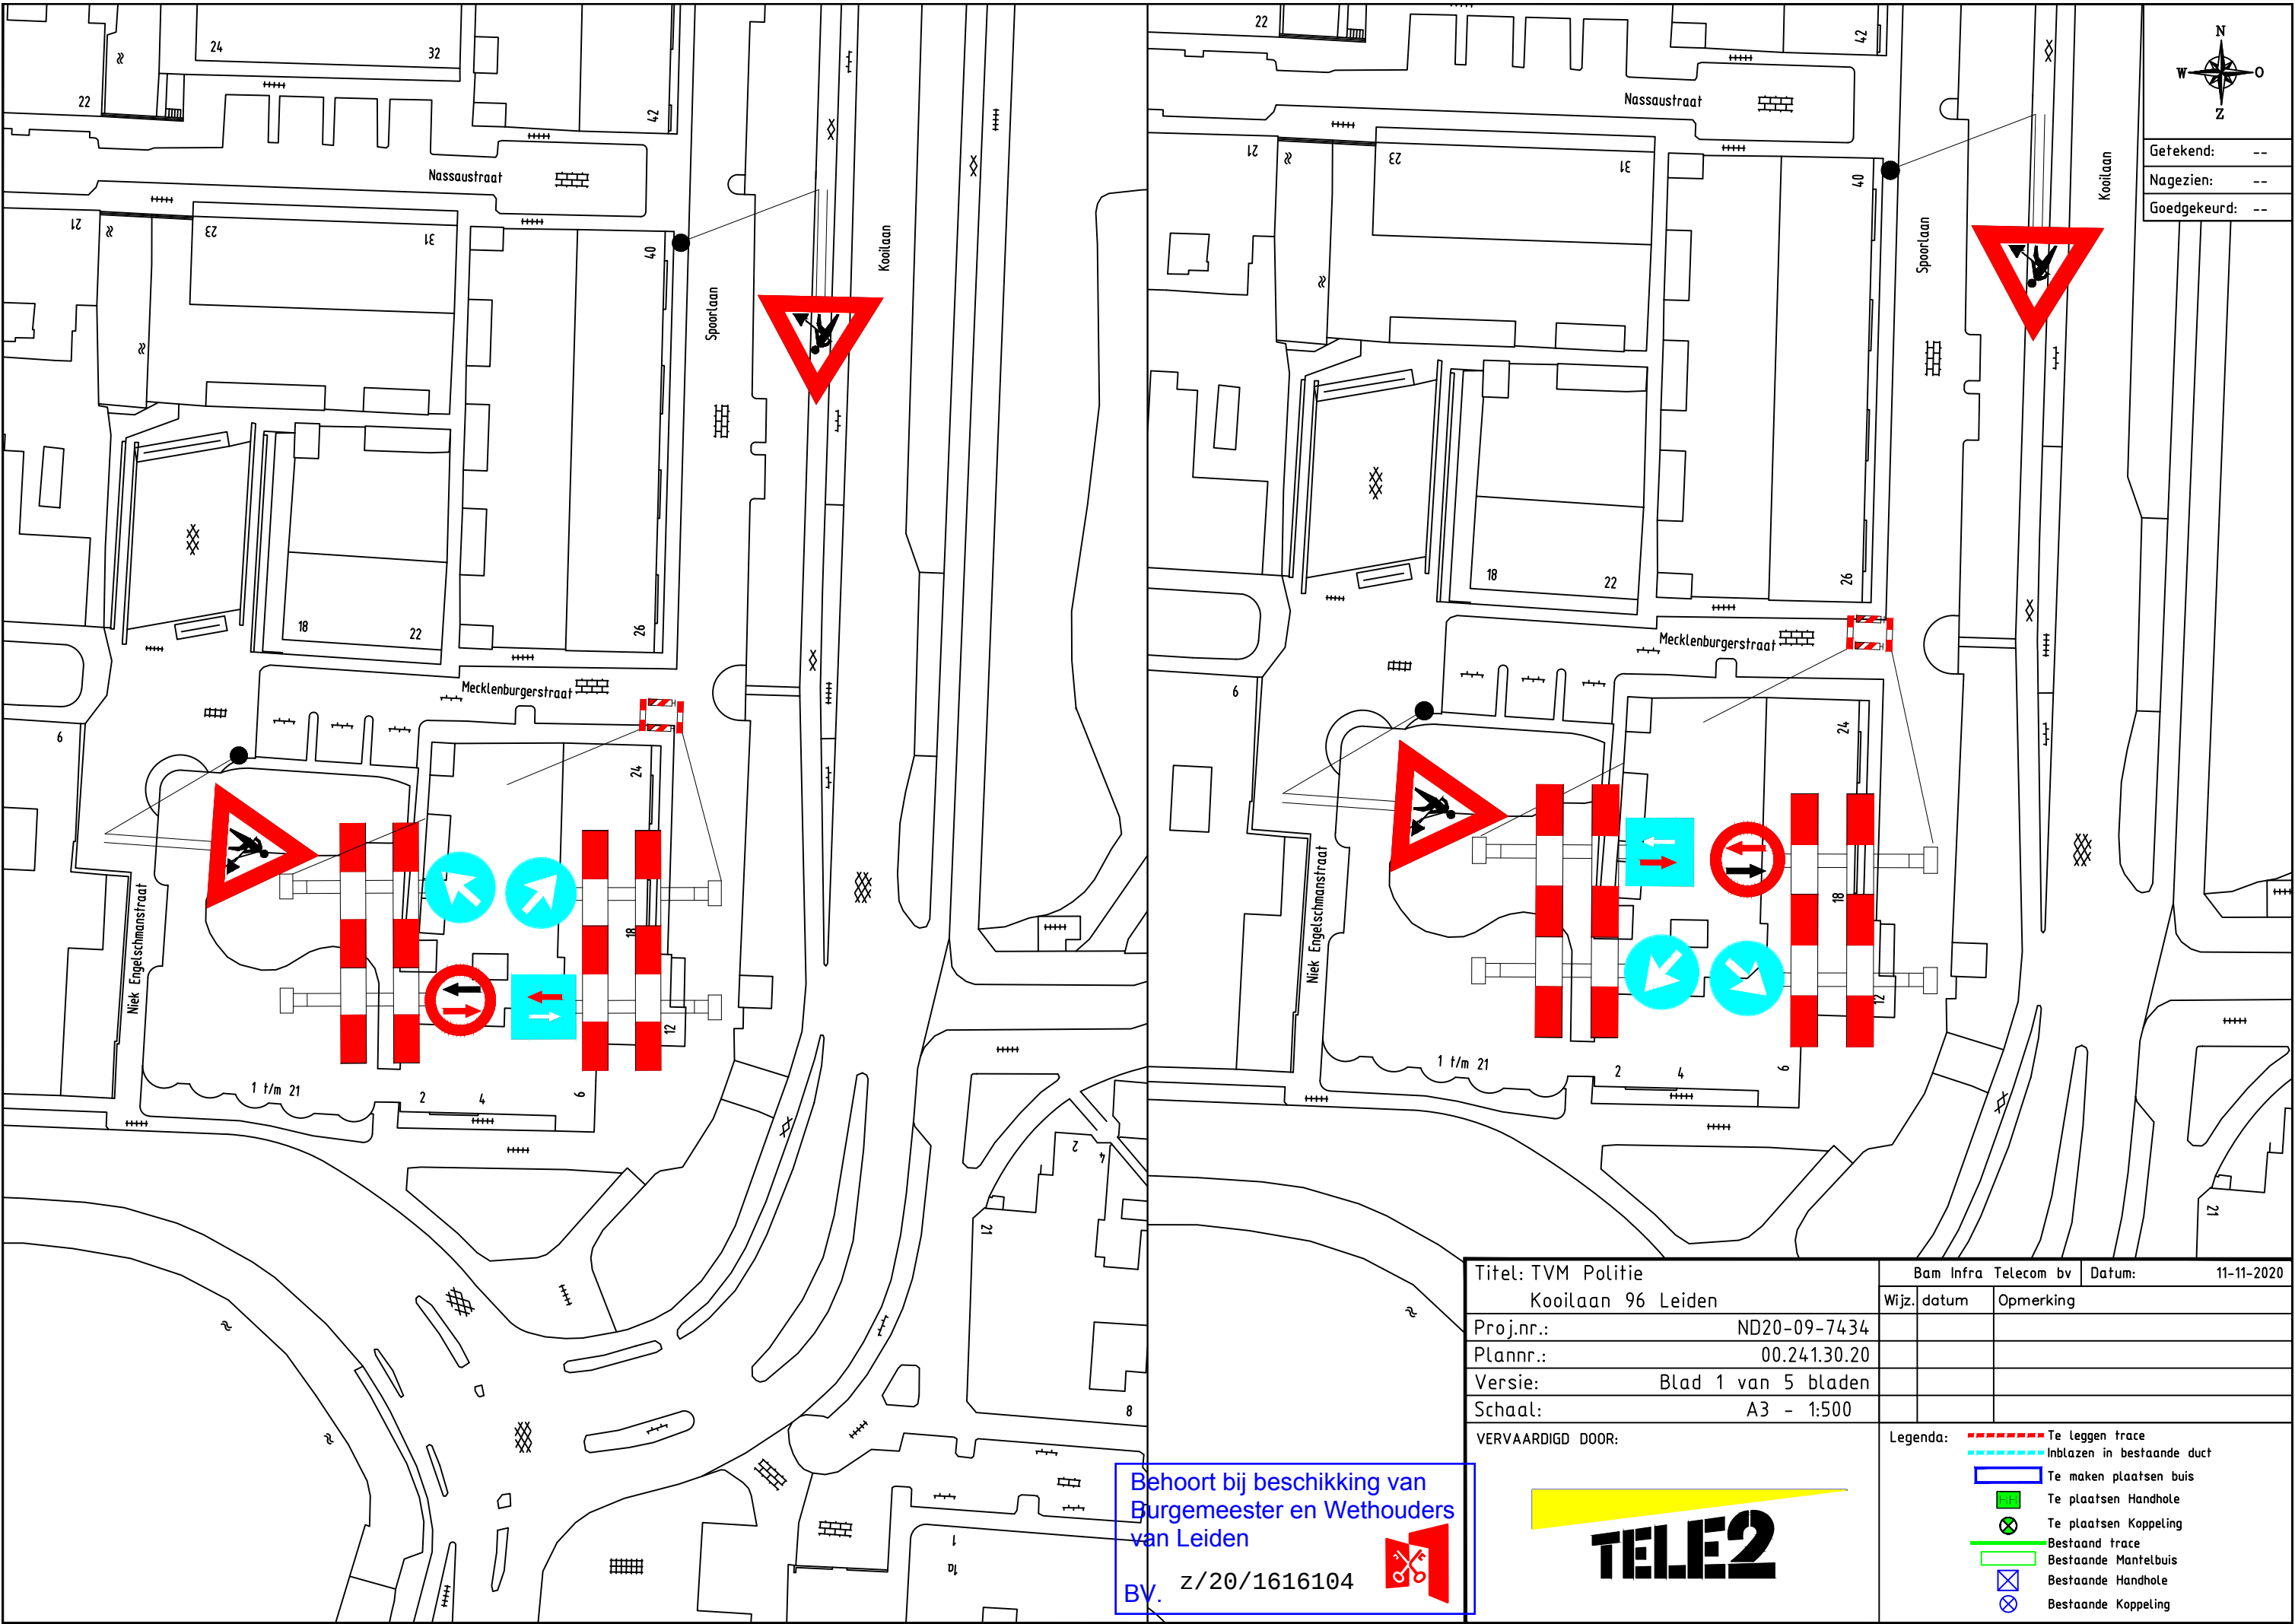

N
W
O
Z

Getekend: --
Nagezien: --
Goedgekeurd: --

Titel: TVM Politie Koollaen 96 Leiden		Bam Infra Telecom bv		Datum: 11-11-2020	
Proj.nr.:	ND20-09-7434	Wijz. datum		Opmerking	
Plan nr.:	00.241.30.20				
Versie:	Blad 1 van 5 bladen				
Schaal:	A3 - 1:500				

VERVAARDIGD DOOR:

Legenda:

Te leggen trace

Inblazen in bestaande duct

Te maken plaats bus

Te plaatsen Handhole

Te plaatsen Koppeling

Bestaand trace

Bestaande Mantelbuis

Bestaande Handhole

Bestaande Koppeling

Behoort bij beschikking van
Burgemeester en Wethouders
van Leiden

BY. z/20/1616104

