


Getekend: --
Nagezien: --
Goedgekeurd: --

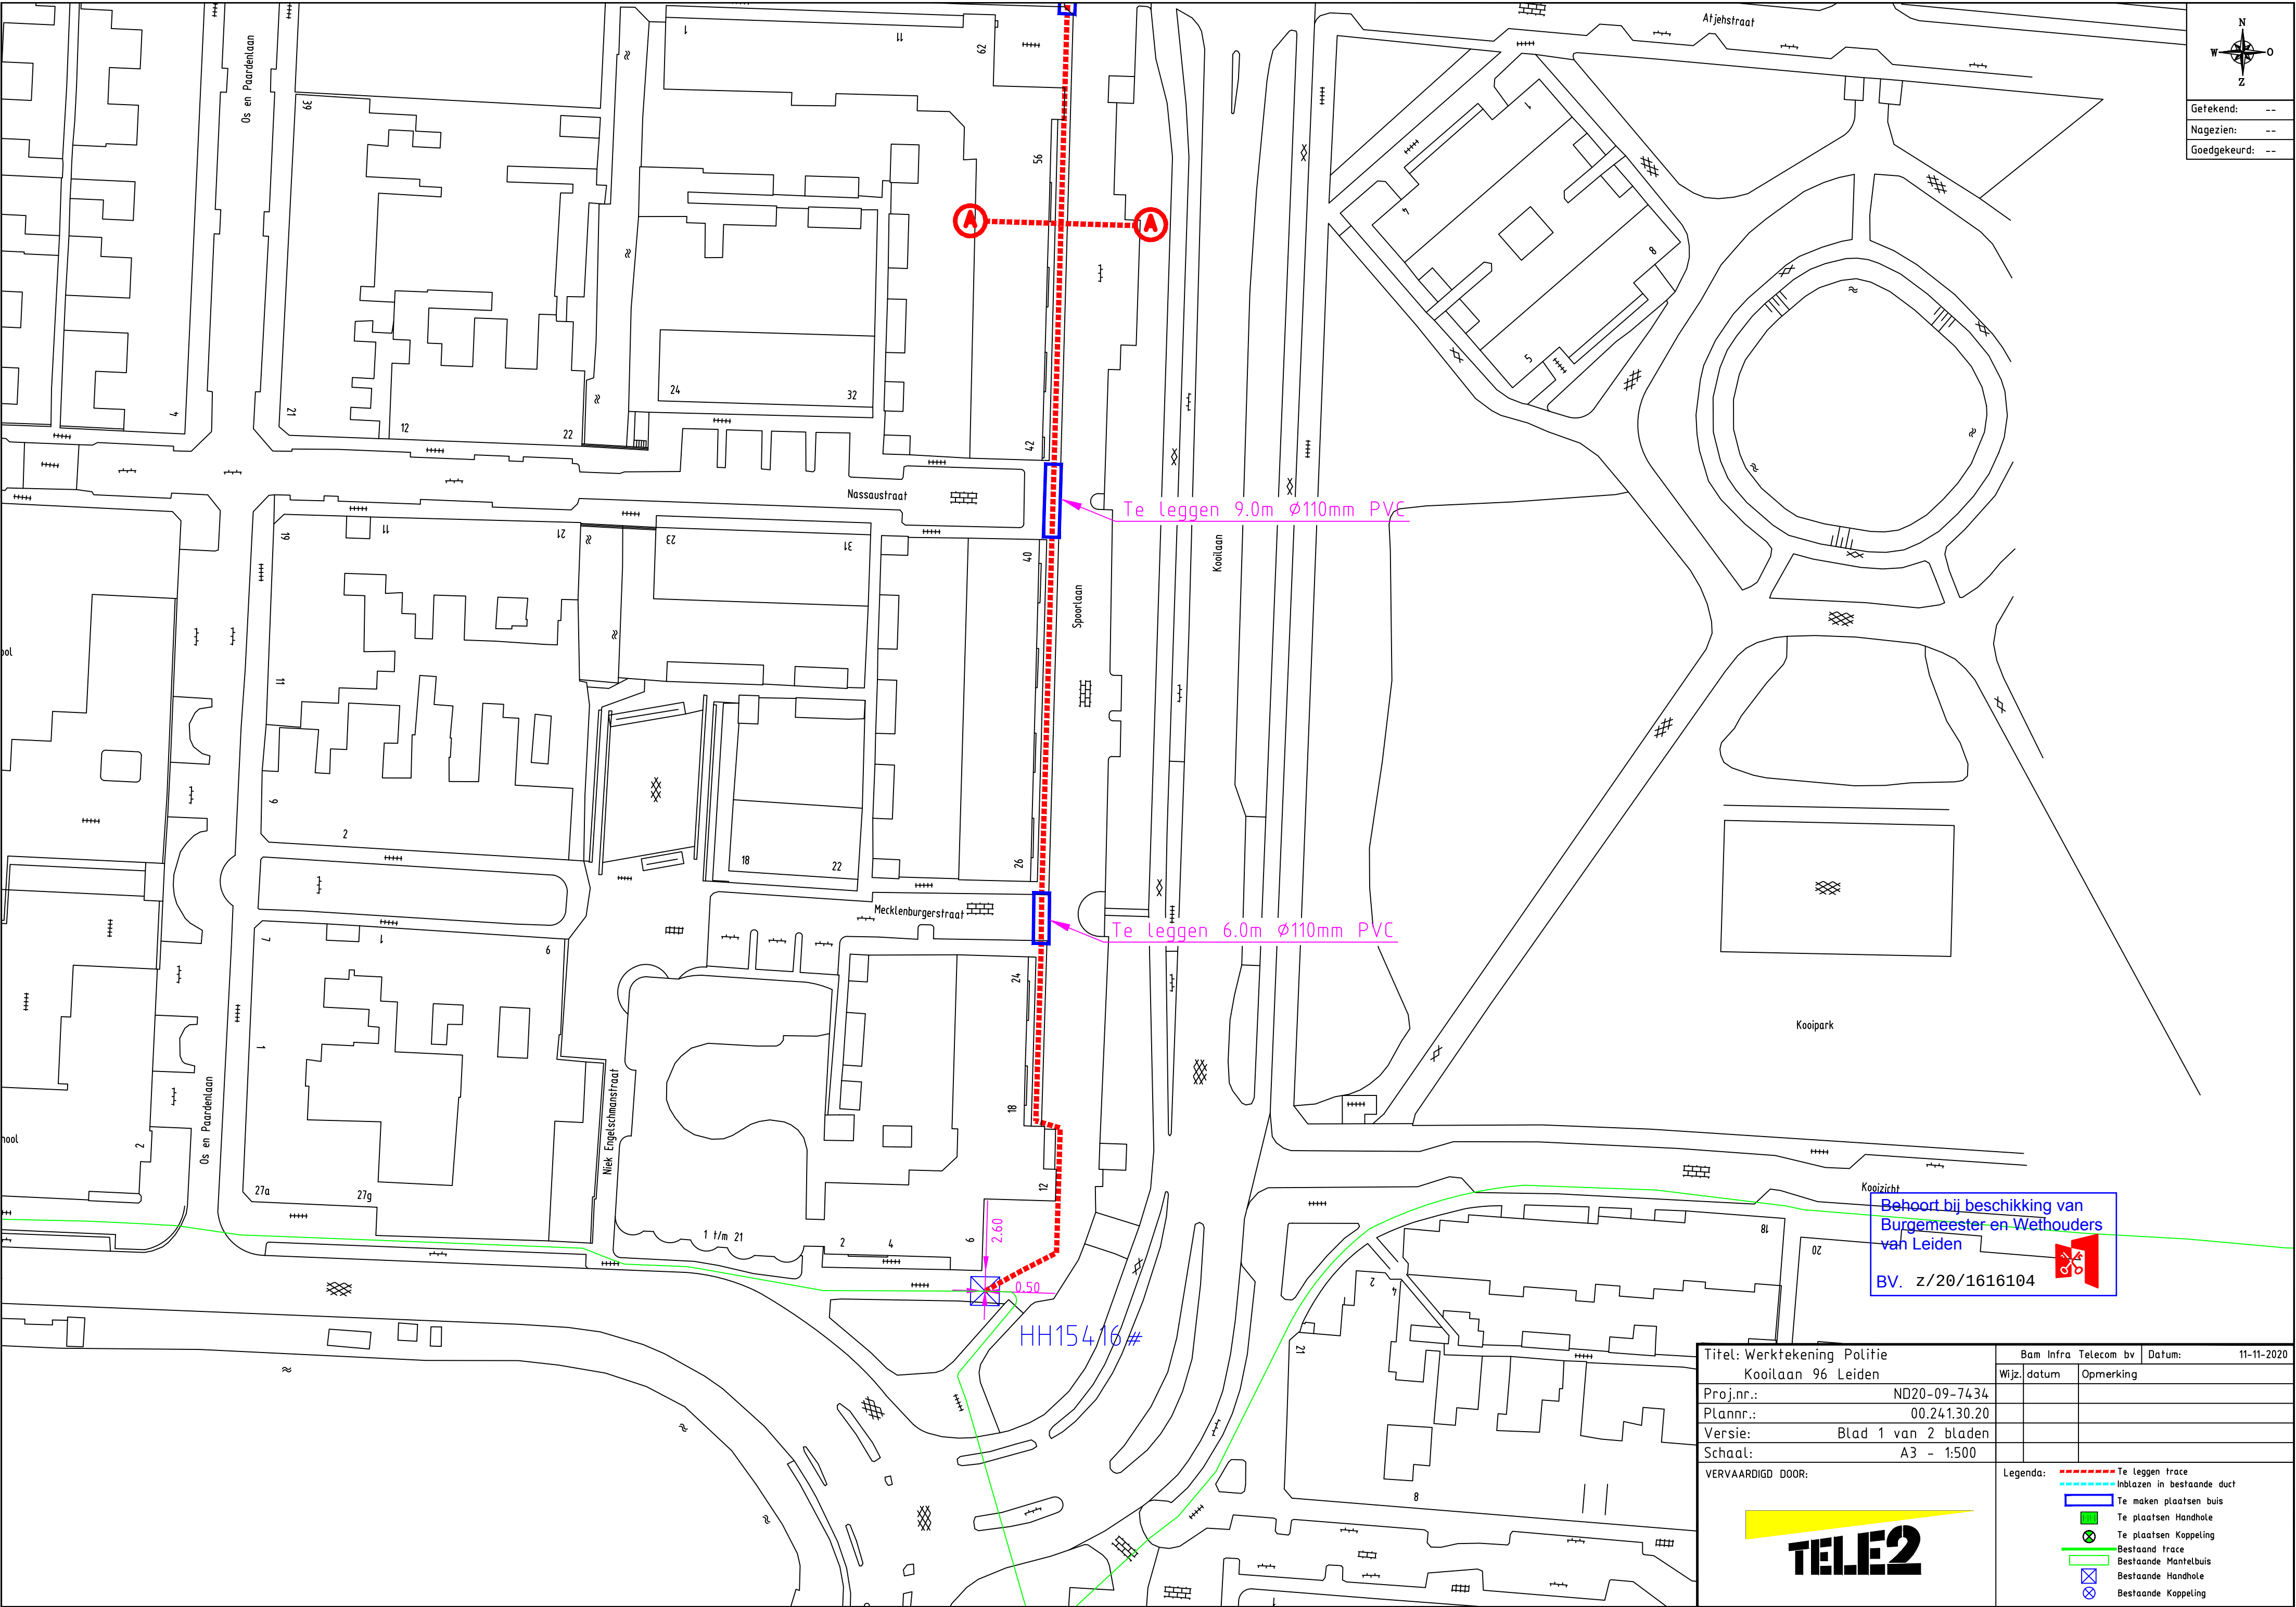

Titel: Werktekening Politie Kooslaan 96 Leiden		Bam Infra Telecom bv	Datum: 11-11-2020
		Wijz. datum	Opmerking
Proj.nr.:	ND20-09-7434		
Plannr.:	00.241.30.20		
Versie:	Blad 1 van 2 bladen		
Schaal:	A3 - 1:500		
VERVAARDIGD DOOR:		Legenda:	
		----- Te leggen trace	
		- - - - - Inblazen in bestaande duct	
			Te maken plaatsen buis
			Te plaatsen Handhole
			Te plaatsen Koppeling
		Bestaand trace	
			Bestaande Mantelbuis
			Bestaande Handhole
			Bestaande Koppeling