


Getekend: --
Nagezien: --
Goedgekeurd: --

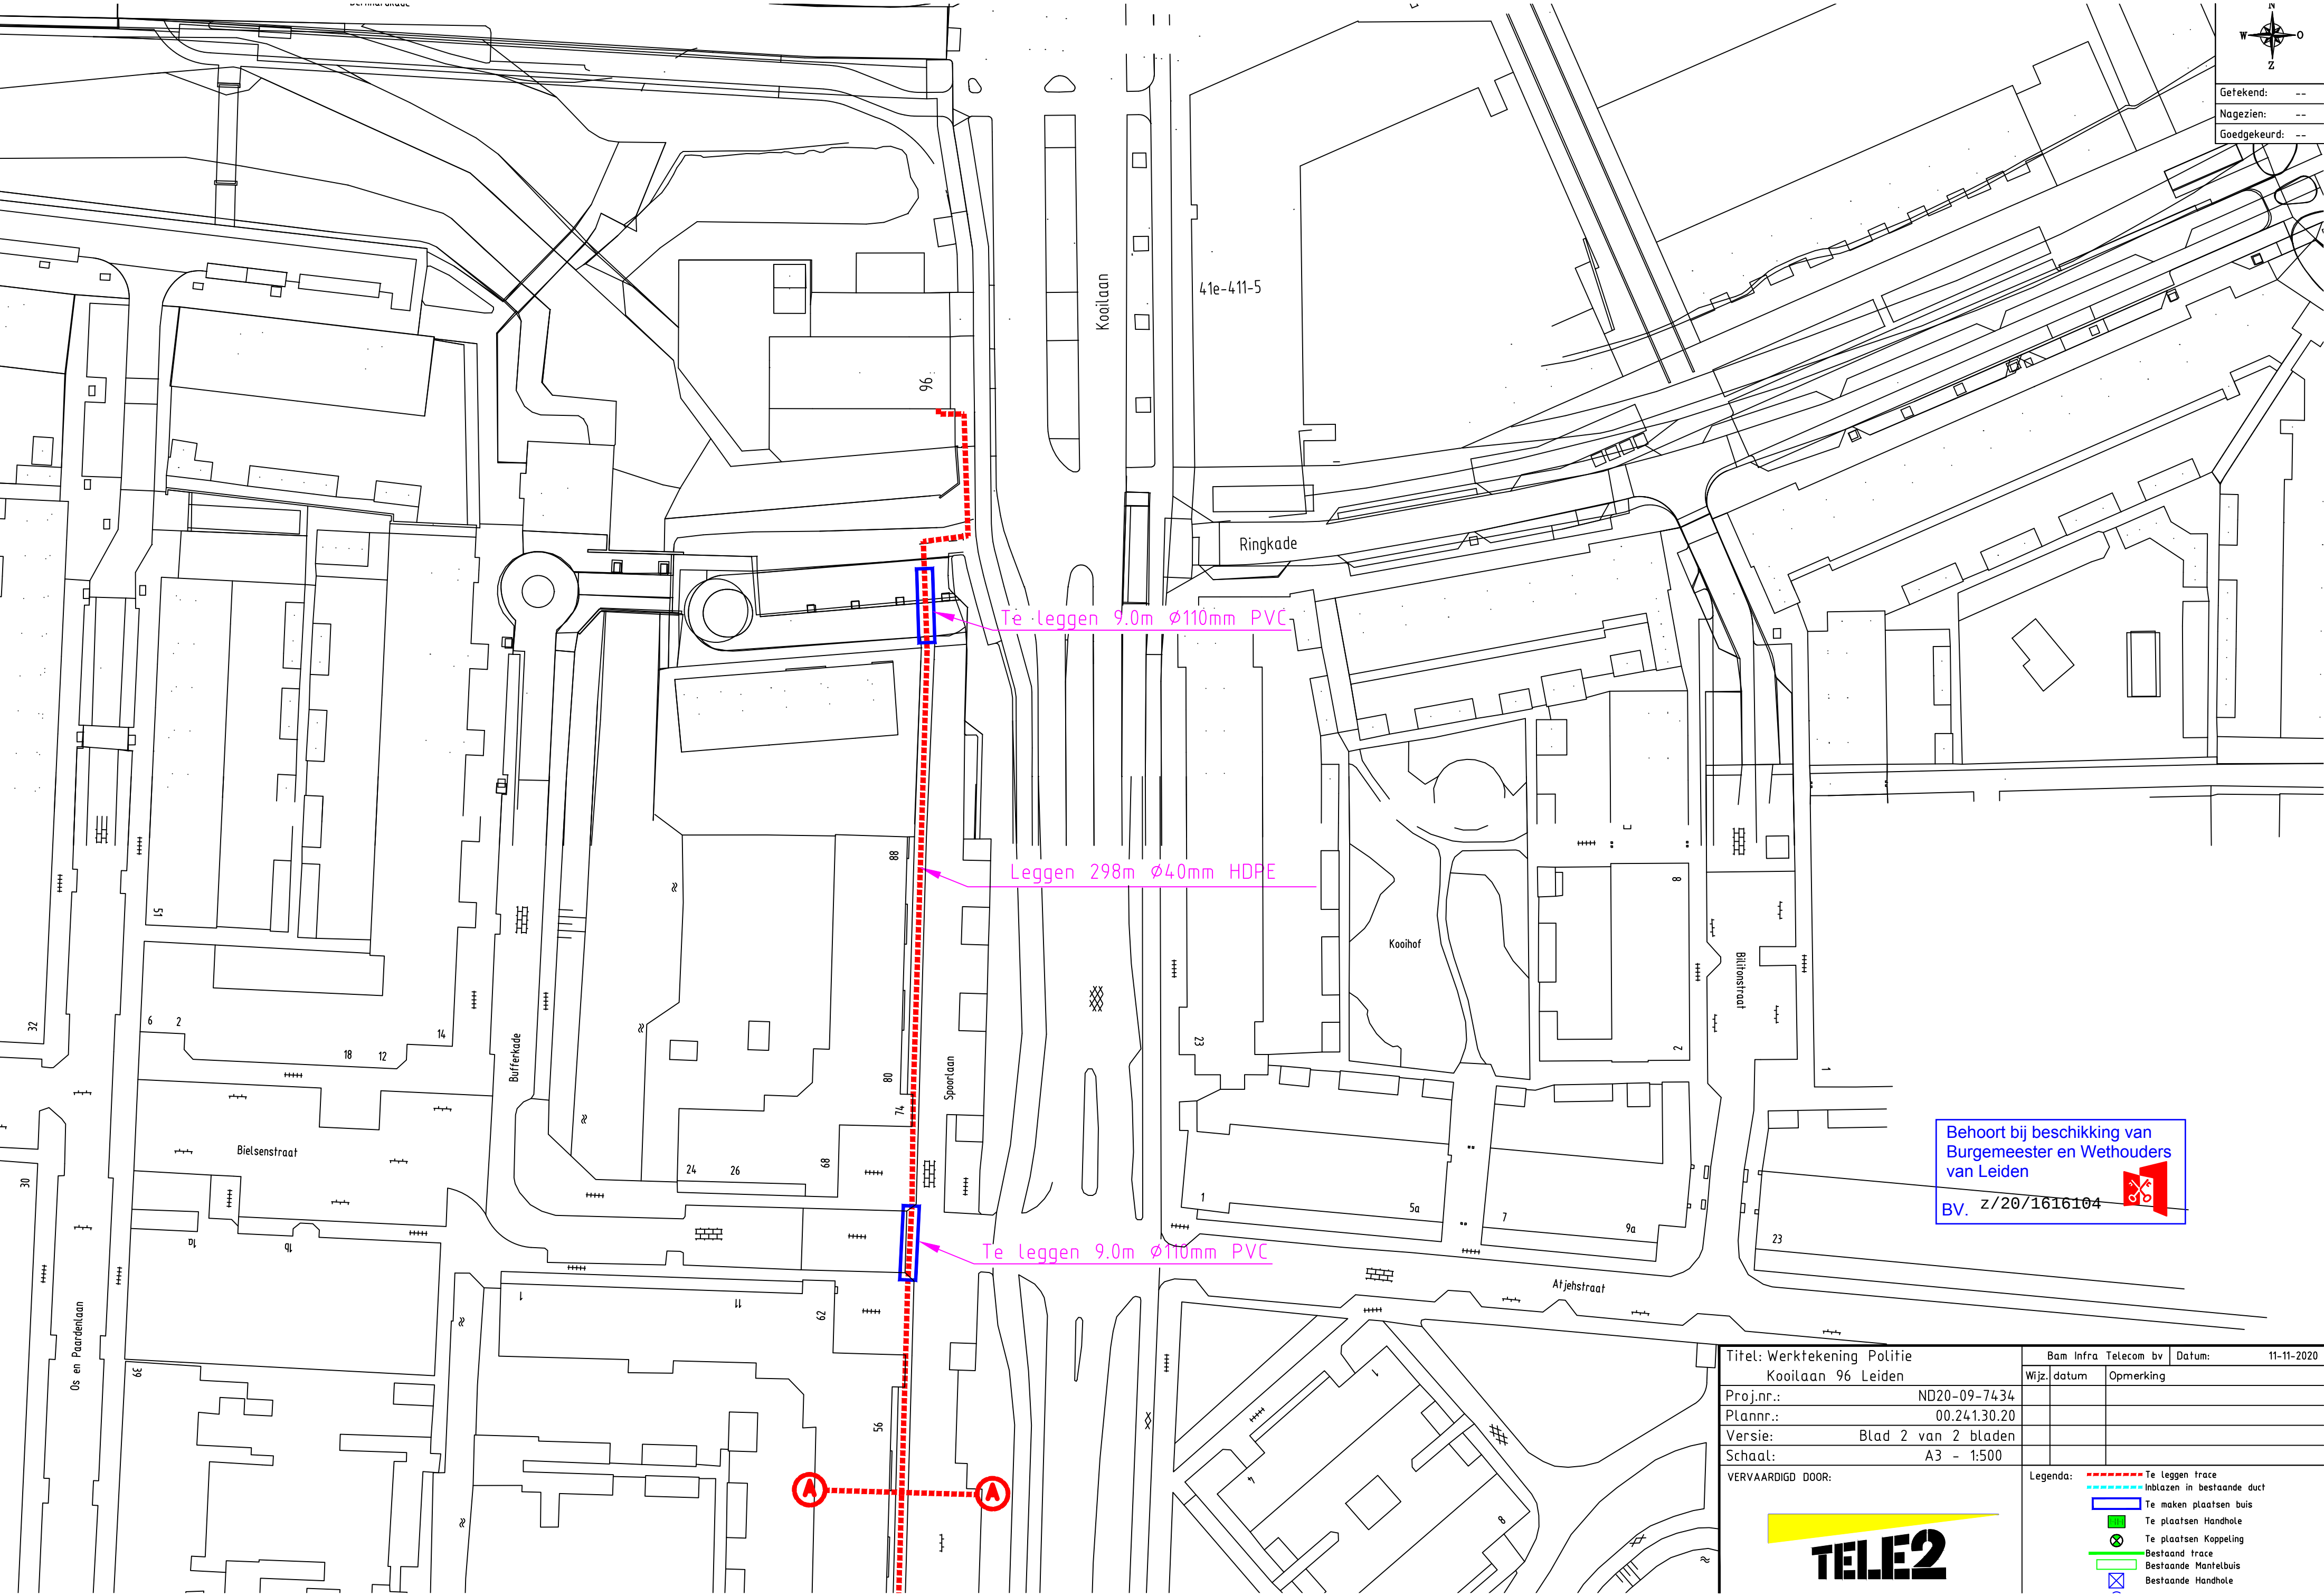

Titel: Werktekening Politie Kooilaan 96 Leiden		Bam Infra Telecom bv		Datum: 11-11-2020	
		Wijz. datum		Opmerking	
Proj.nr.: ND20-09-7434					
Plannr.: 00.241.30.20					
Versie: Blad 2 van 2 bladen					
Schaal: A3 - 1:500					
VERVAARDIGD DOOR:		Legenda:			
		----- Te leggen trace			
		- - - - - Inblazen in bestaande duct			
		 Te maken plaatsen buis			
		 Te plaatsen Handhole			
		 Te plaatsen Koppeling			
		----- Bestaand trace			
		 Bestaande Mantelbuis			
		 Bestaande Handhole			